


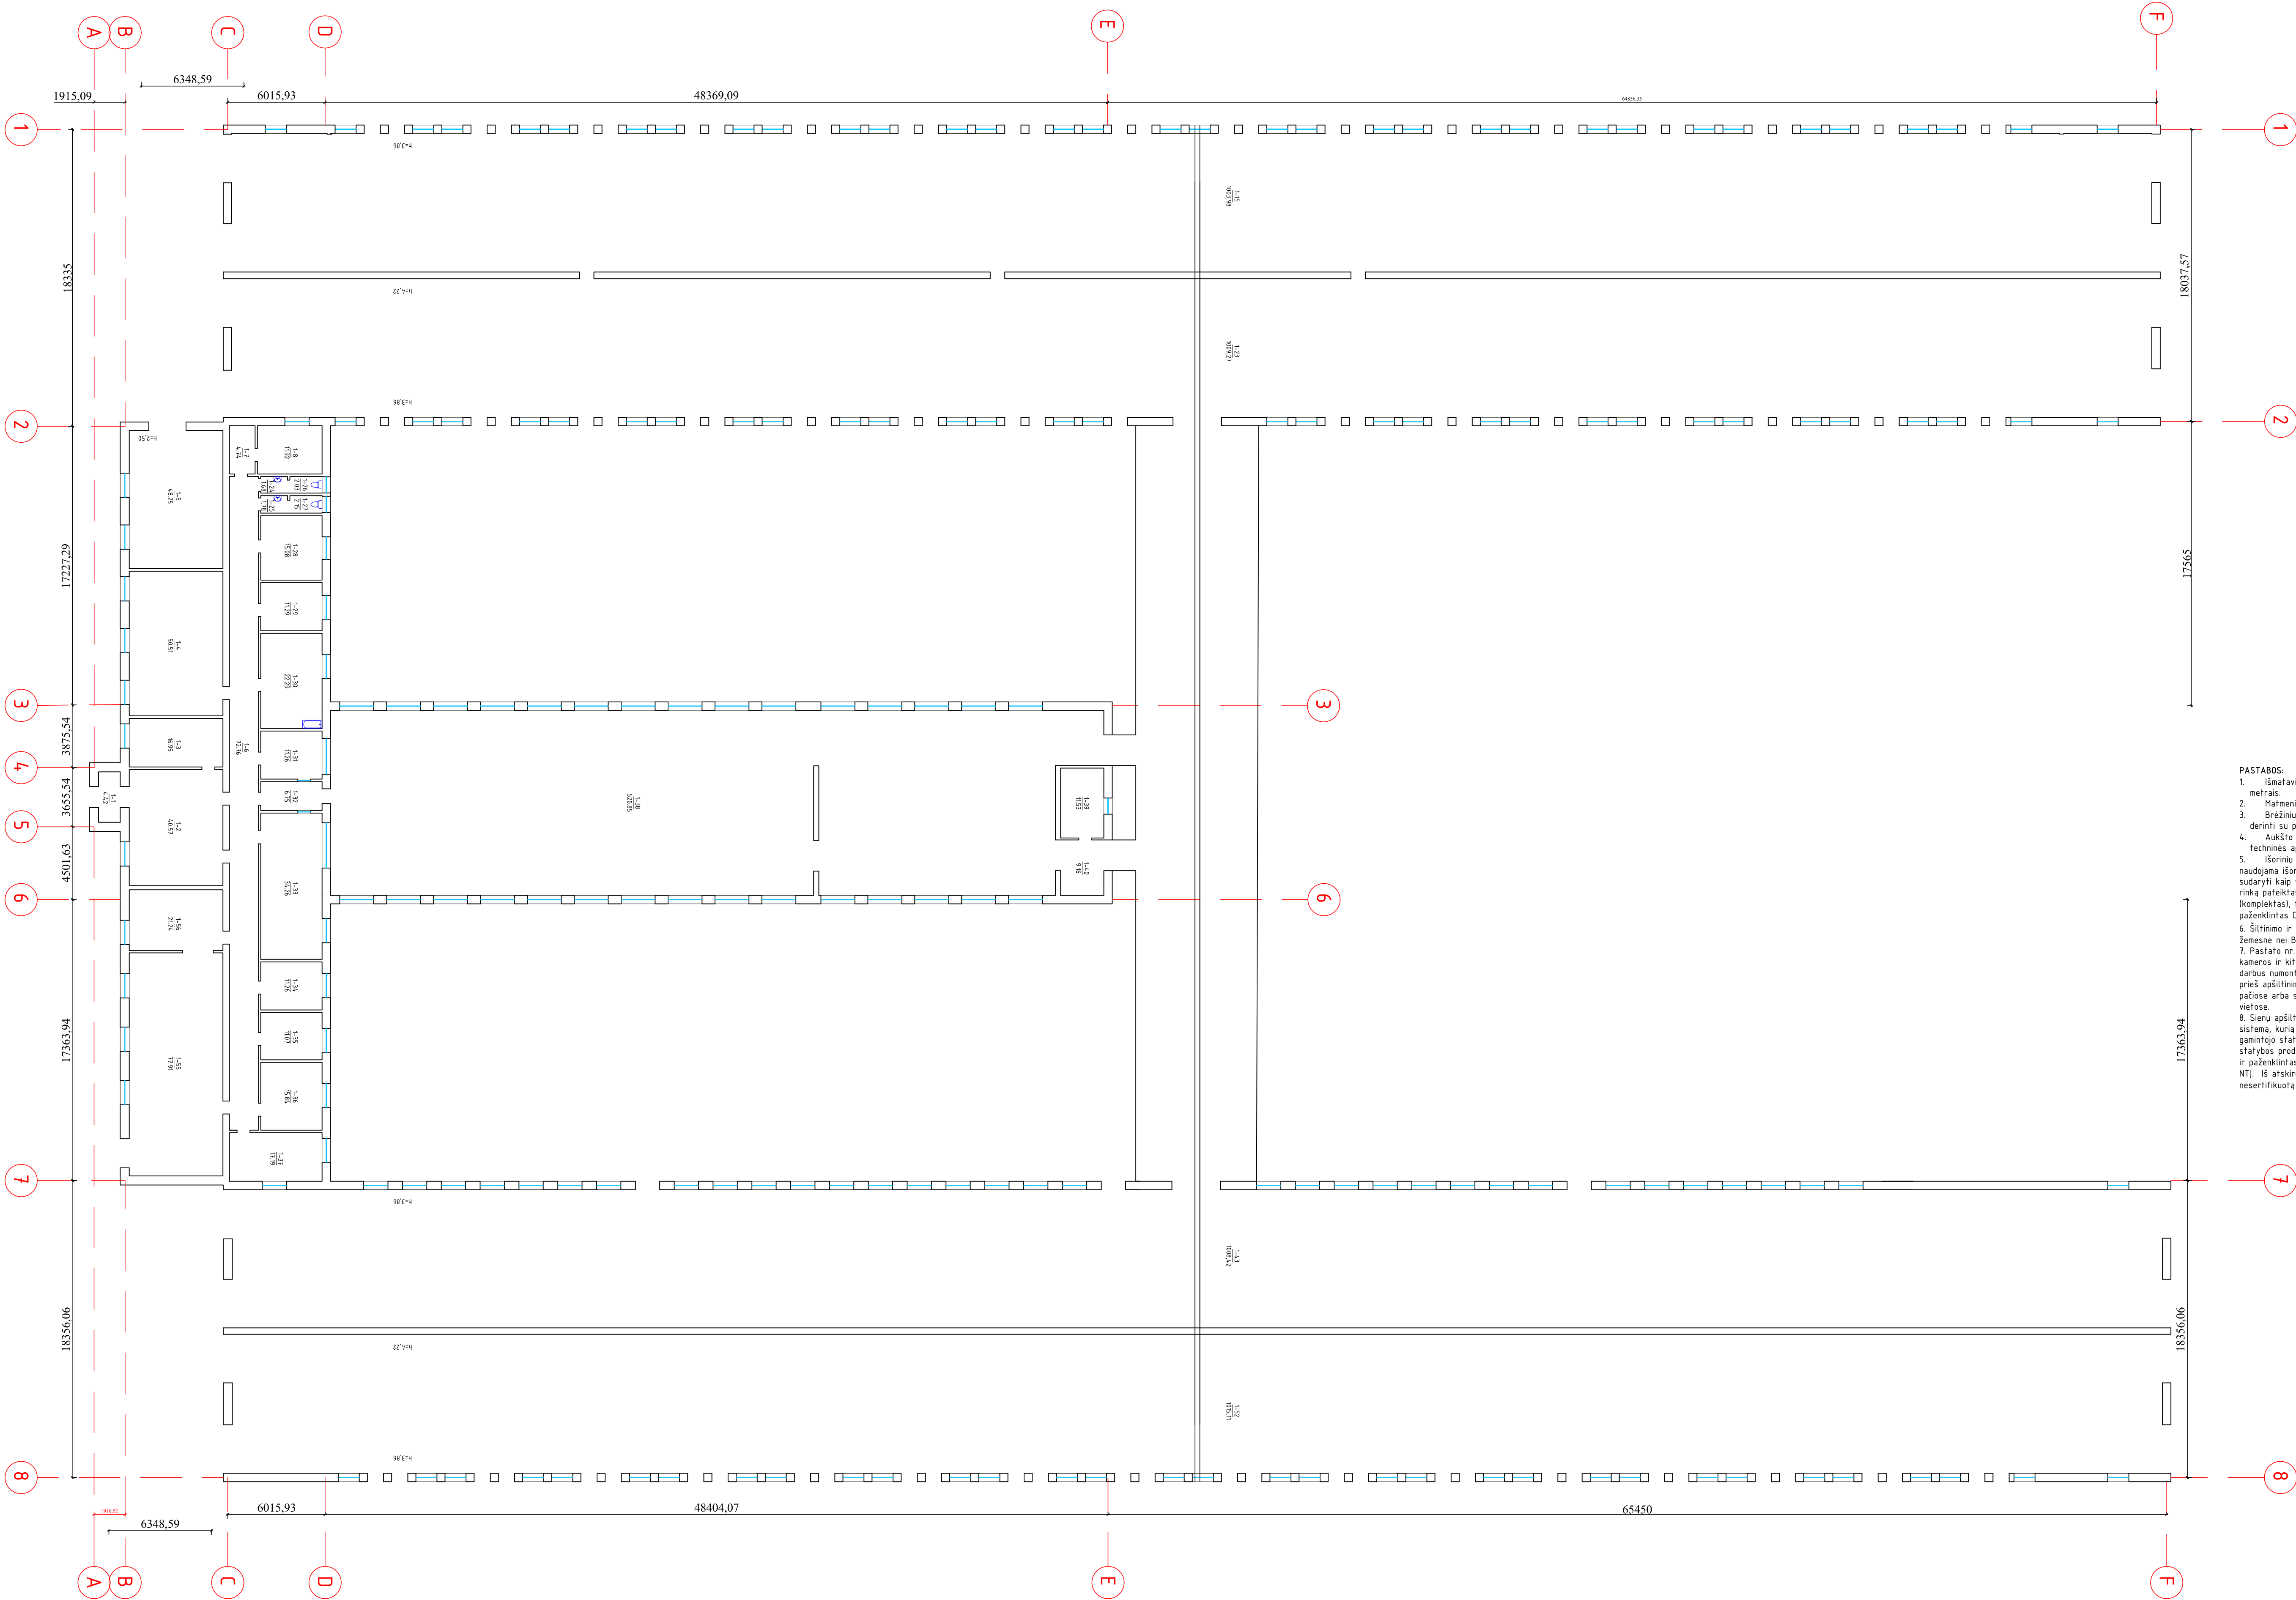

- PASTABOS:
1. Išmatavimai duoti milimetrais, altitudės – metrais.
  2. Mažmenis ir altitudės būtiną tikslinti vietoje.
  3. Brežniuose radus neatitikimu, sprendinius derinti su projektuotojais.
  4. Aukšto planas parodytas pagal Namu valdos technines apskaitos bylą.
  5. Išorinių sienų šiluminio darbams turi būti naudojama išorinė termoizoliacinė sistema, kurią turi sudaryti kaip vieno gamintojo statybos produktas ir rinką pateiktas statybos produktų rinkinys (komplektas), turintis Europos techninį įvertinimą ir paženklintas CE ženklu.
  6. Šiluminio ir apdailos sistemos degumo klasė ne žemesnė nei Bs-3, d-0.
  7. Pastato nr. ir vėlavos laikiklis, apsauginės kameros ir kiti fasado elementai prieš remonto darbus numontuojami, įdėtinės detalės įrengiamos prieš apšiltinimo darbus. Po darbų montuojami tose patiose arba su pastato administratoriumi aptartose vietose.
  8. Sienų apšiltinimui naudoti tik gamintojo patvirtintą sistemą, kurią turi sudaryti kaip vienas vieno gamintojo statybos produktas, rinkai pateiktas statybos produktų rinkinys (komplektas), turintis ETJ ir paženklintas CE ženklu, arba šis rinkinys, turintis NT). Iš atskirų tiekėjų ir gamintojų komplektuoti nesertifikuotą sistemą draudžiama.

|                      |                                                      |               |  |   |
|----------------------|------------------------------------------------------|---------------|--|---|
| 0                    | 2022 11                                              |               |  |   |
| Kval. patv. dok. Nr. | UAB "INŽINERINĖS"                                    |               |  | Statinio projekto pavadinimas<br>GALVIŲ (SAUGOMO GENOFONDO), KITOS PASIRTIES PASTATO - FERMOS BAIŠIOGALOS K., 4 BAIŠIOGALOS SEN. RADVILIŠKIO RAJ. REKONSTRAVIMO PROJEKTO PASTATŲ PASIŪLYMAI |
| 3135                 | PV                                                   | A. Kazlauskas |  | Dokumento pavadinimas   |
|                      | Architektė                                           | B. Pelenytė   |  | Planas M 1:100   |
|                      |                                                      |               |  | LAPAS 0   |
|                      |                                                      |               |  | Dokumento žymuo   |
| LT                   | Užsakovas<br>LIETUVOS SVEIKATOS MOKSLŲ UNIVERSITETAS |               |  | 2022-CPO215001-PP   |
|                      |                                                      |               |  | LAPAS LAPU   |
|                      |                                                      |               |  | 1 1   |