
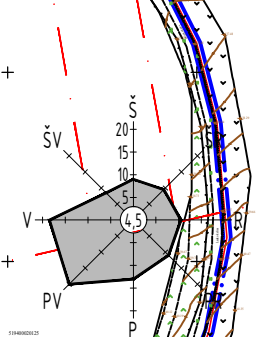
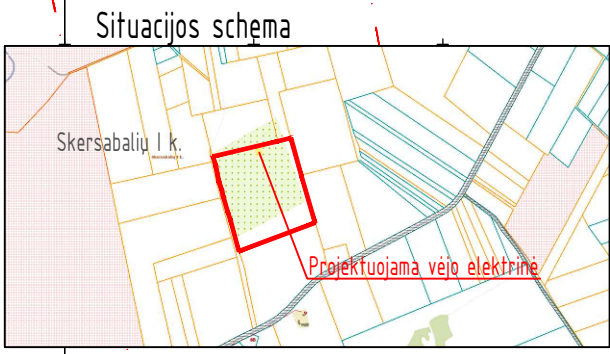


- PASTABOS:
1. Reikalavimai vėjo elektrinių ženkliniui pagal KLIŪČIŲ ŽENKLINIMO TVARKOS APRAŠO (2020 m. kovo 26 d. Nr. ZBE-109) skyrių Nr. IX. Vėjo jėgainių ženklimas nakties ir dienos ženklais.
 2. Visų vieno juridinio ar fizinio asmens statomų elektrinių žiburiai turi mirksėti vienodai (sinchroniškai).
 3. Iš vėjo elektrinės tinklo numatomas rezervuotas elektros tiekimas žiburiams. Žiburiai turi būti automatiškai įjungiami tamsiu paros metu (nuo saulėlydžio iki saulėtekio), taip pat šviesiu paros metu, prasto matomumo sąlygomis. Sugedus žiburių automatiniam įjungimui, būtina numatyti galimybę įjungti juos rankiniu būdu.
 4. Žiburiai vizualiai kontroliuojami vieną kartą per parą arba nuolat automatinės kontrolės priemonėmis.
 5. Apie vėjo jėgainių statybos pradžią ir pabaigą būtina informuoti VŠĮ Transporto kompetencijų agentūra.

0	2022-12	Viešinimui	LAIIDOS STATUSAS. KEITIMO PRIEŽASTIS (JEI TAIKOMA)		
KVAL. PATV. DOK. NR.	ELEKTROS TINKLŲ projektai		STATINIO PROJEKTO PAVADINIMAS Kitos paskirties inžinerinio statinio, vėjo elektrinės, Marijampolės sav., Liudvinavo sen., Skersabalių I k., statybos projektas		
35357	PV	Paulius Žymančius	STATINIO NR. IR PAVADINIMAS 2022-37-02-XX-STP Buktos vėjo elektrinė VE2		
			DOKUMENTO PAVADINIMAS Vėjo elektrinės ženklimas		LAIIDA 0
Lt	STATYTOJAS / UŽSAKOVAS UAB „Saulės vėjas“		DOKUMENTO ŽYMUO 2022-37-02-XX-STP-PP_B-01		LAPAS 1
				LAPŲ 1	

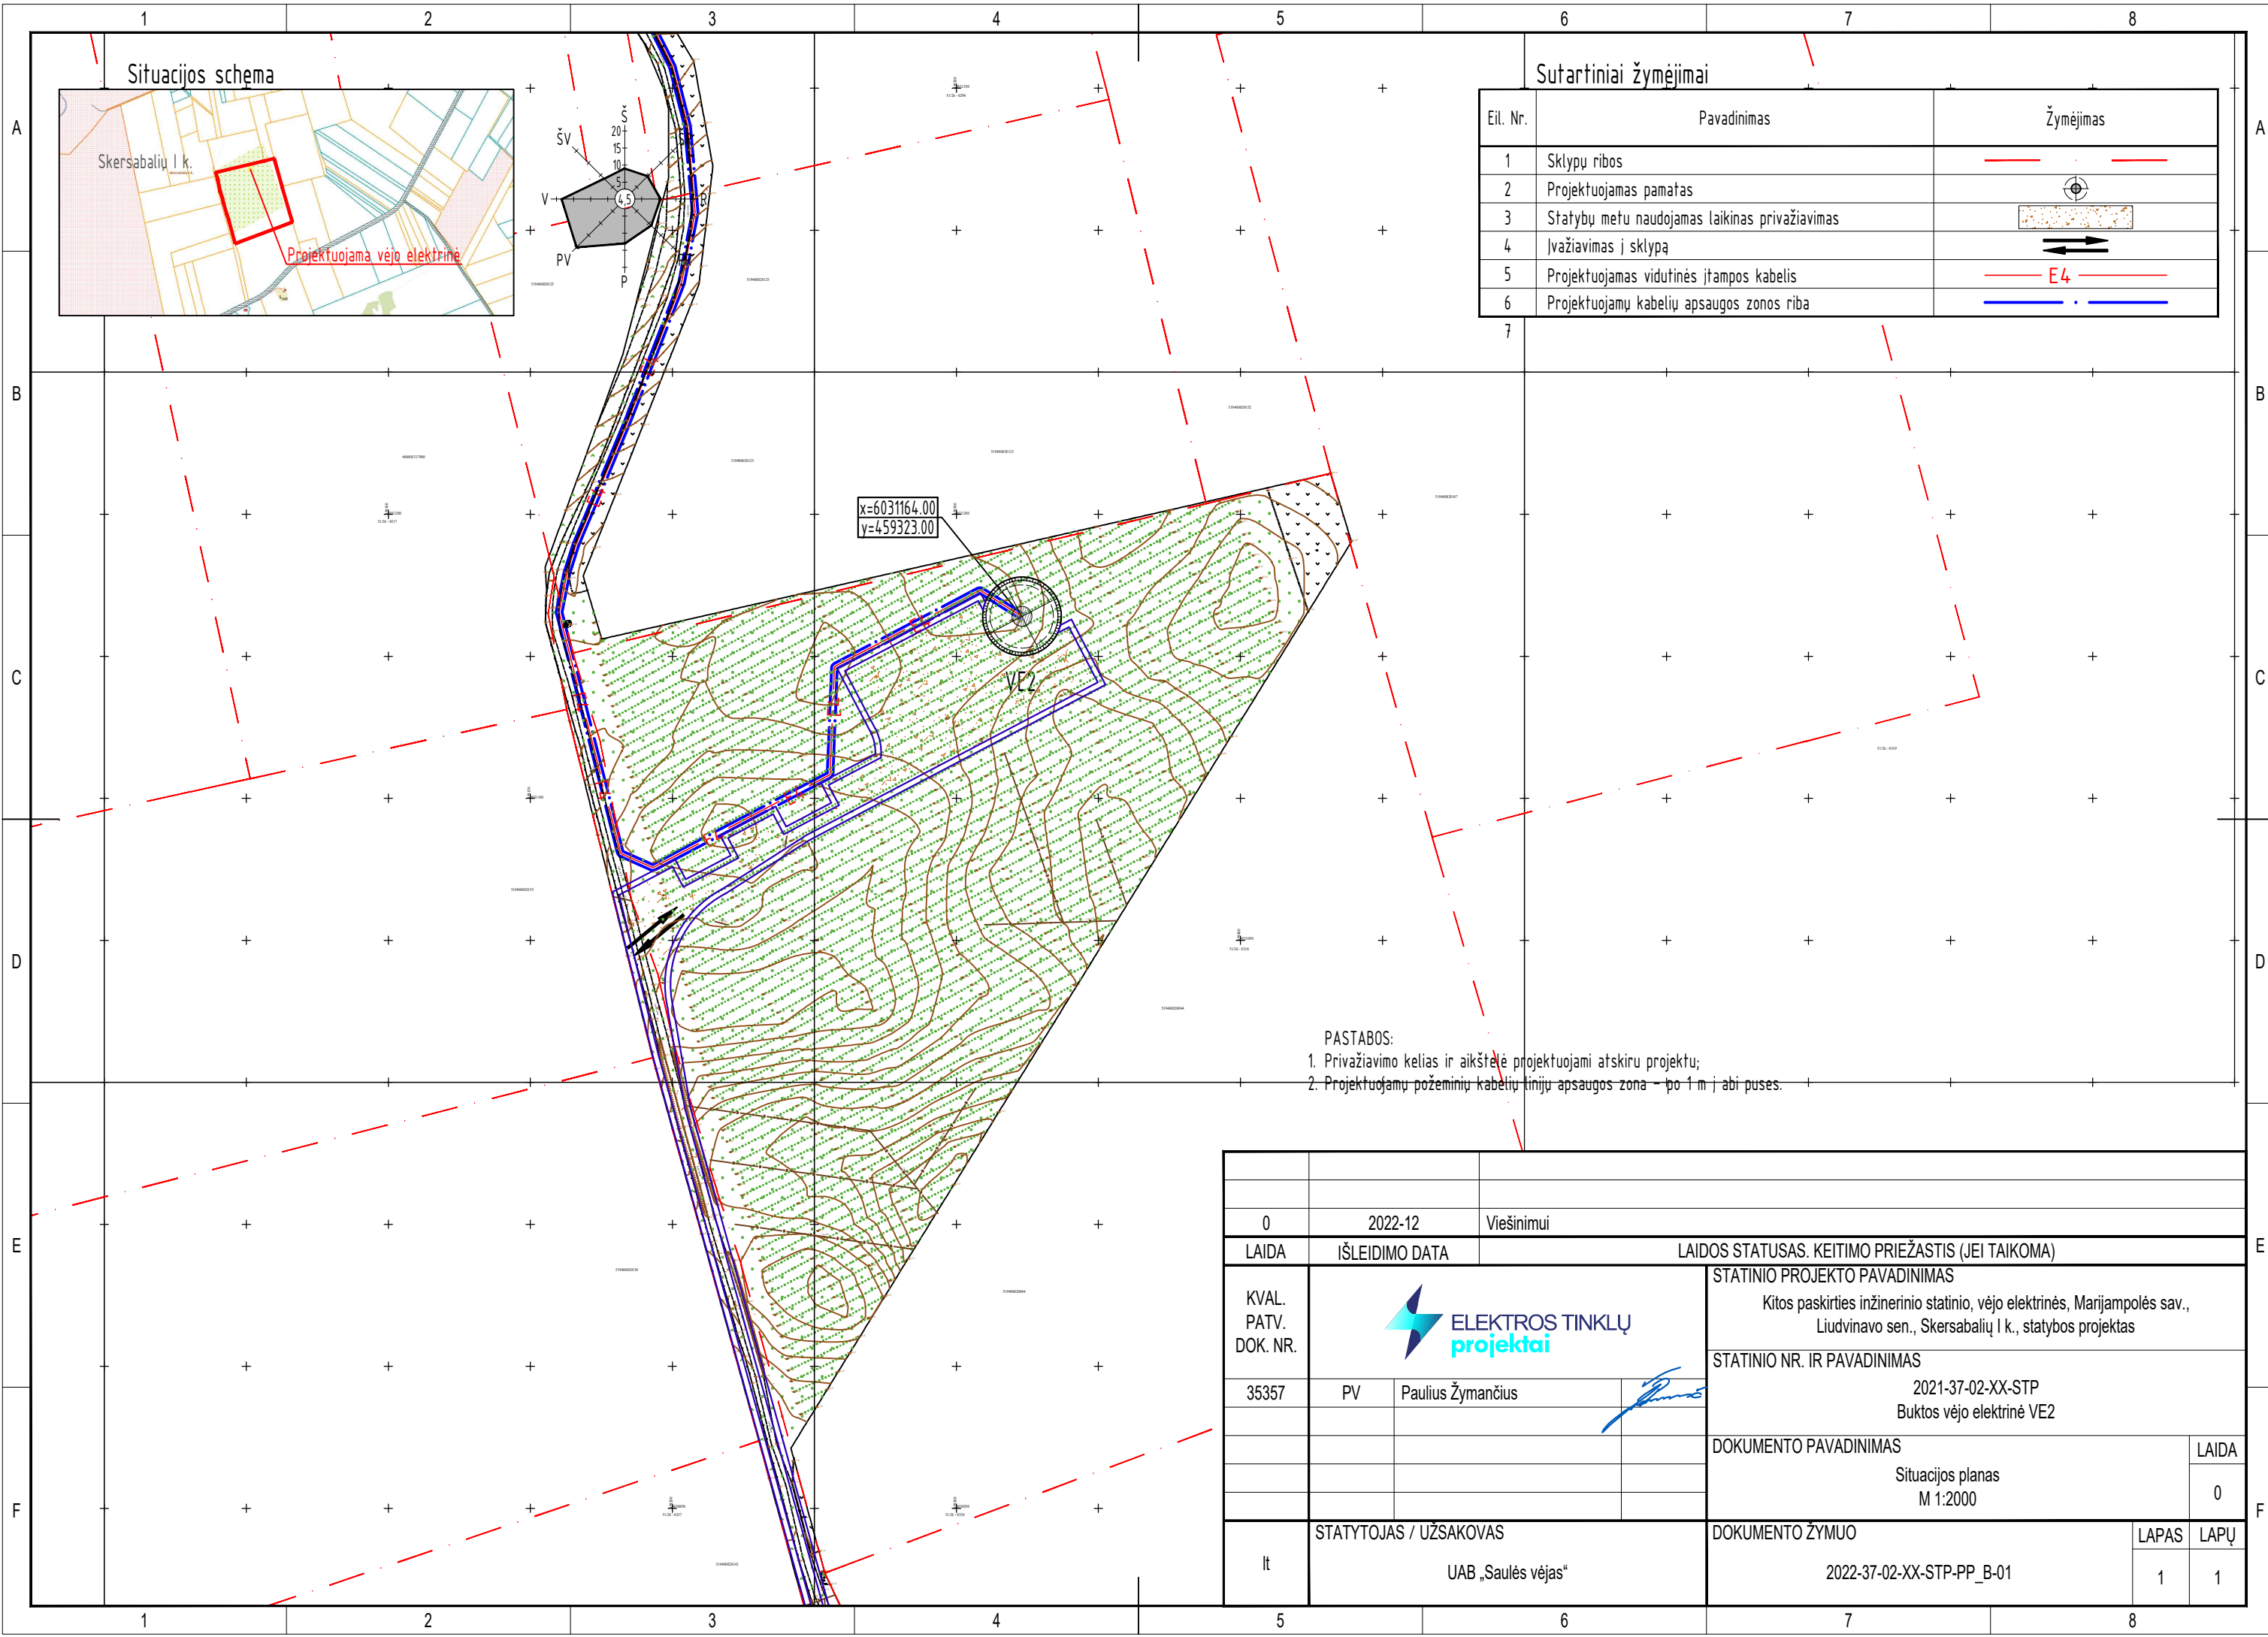

Sutartiniai žymėjimai

Eil. Nr.	Pavadinimas	Žymėjimas
1	Sklypų ribos	
2	Projektuojamas pamatas	
3	Statybų metu naudojamas laikinas privažiavimas	
4	Ivažiavimas į sklypą	
5	Projektuojamas vidutinės įtampos kabelis	
6	Projektuojamų kabelių apsaugos zonos riba	



x=6031164.00
y=459323.00

VE2

- PASTABOS:
1. Privažiavimo kelias ir aikštelė projektuojami atskiru projektu;
 2. Projektuojamų požeminių kabelių linijų apsaugos zona – po 1 m į abi puses.

0	2022-12	Viešinimui	LAIIDOS STATUSAS. KEITIMO PRIEŽASTIS (JEI TAIKOMA)	
KVAL. PATV. DOK. NR.			STATINIO PROJEKTO PAVADINIMAS Kitos paskirties inžinerinio statinio, vėjo elektrinės, Marijampolės sav., Liudvinavo sen., Skersabalių I k., statybos projektas	
35357	PV	Paulius Žymančius	STATINIO NR. IR PAVADINIMAS 2021-37-02-XX-STP Buktos vėjo elektrinė VE2	
STATYTOJAS / UŽSAKOVAS			DOKUMENTO PAVADINIMAS	
lt	UAB „Saulės vėjas“		Situacijos planas M 1:2000	
DOKUMENTO ŽYMUO			LAPAS	LAPŲ
2022-37-02-XX-STP-PP_B-01			1	1

Situacijos schema

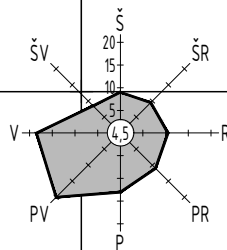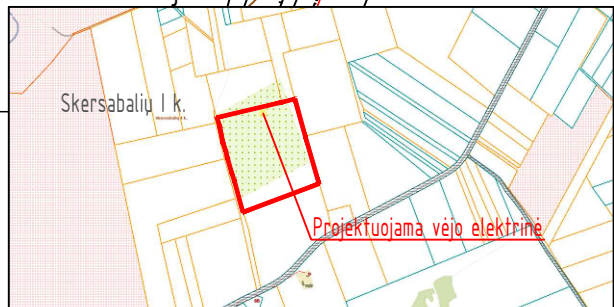

Projektuojamų statinių eksplikacija

Eil. Nr.	Pavadinimas	Pastabos
02	Vėjo elektrinė VE2	

Techiniai rodikliai

Eil. Nr.	Pavadinimas	Mašo vnt.	Kiekis	Pastabos
1	Sklypo rodikliai:			
1.1	Sklypo plotas	ha	8,65	
1.2	Sklypo užstatymo tankis	%	0,00	
1.3	Sklypo užstatymo intensyvumas	%	0,00	
1.4	Apželdintas sklypo plotas	ha	8,38	
2	Vėjo elektrinės rodikliai:			
2.1	Bokšto aukštis	m	131,0	
2.2	Sparnuotės skersmuo	m	138,3	

Sąartiniai žymėjimai

Eil. Nr.	Pavadinimas	Žymėjimas
1	Sklypu ribos	
2	Projektuojamas pamatas	
3	Statybų metu naudojamas laikinas privažiavimas	
4	Ivažiavimas į sklypą	
5	Projektuojamas vidutinės įtampos kabelis	

PASTABOS:
 Privažiavimo kelias ir aikštelė projektuojami atskiru projektu.

0	2022-12	Viešinimui	LIDOS STATUSAS. KEITIMO PRIEŽASTIS (JEI TAIKOMA)	
LAIDA	IŠLEIDIMO DATA		STATINIO PROJEKTO PAVADINIMAS	
KVAL. PATV. DOK. NR.			Kitos paskirties inžinerinio statinio, vėjo elektrinės, Marijampolės sav., Liudvinavo sen., Skersabalių I k., statybos projektas	
35357	PV	Paulius Žymančius	STATINIO NR. IR PAVADINIMAS 2021-37-02-XX-STP Buktos vėjo elektrinė VE2	
STATYTOJAS / UŽSAKOVAS			DOKUMENTO PAVADINIMAS	
lt	UAB „Saulės vėjas“		Sklypo planas M 1:1000	
			DOKUMENTO ŽYMUO	
			2022-37-02-XX-STP-PP_B-02	
			LAPAS	LAPŲ
			1	1