
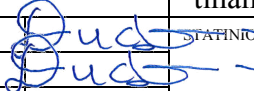


BRĖŽINIAI

0	2022-12	Konkursui ir statybai		
Laida	Išleidimo data	Laidos statusas. Keitimo priežastis (jei taikoma)		
KVAL. PATV. DOK. NR	 „PLENTPROJEKTAS“ Uždaroji akcinė bendrovė		STATINIO PROJEKTO PAVADINIMAS „Prienų „Revuonos“ pagrindinės mokyklos adresu Dariaus ir Girėno g. 6, Prienų m. stadiono pritaikymo bendruomenės fizinį aktyvumą skatinančioms veikloms supaprastintas projektas“	
40683	PV	L. Dudavičius		Laida
39335	PDV	L. Dudavičius		0
			Brėžiniai	
LT	STATYTOJAS (UŽSAKOVAS)		DOKUMENTO ŽYMUO	Lapas
	Prienų rajono savivaldybės administracija		0590-SPP-PP-BR	Lapų
				1
				1

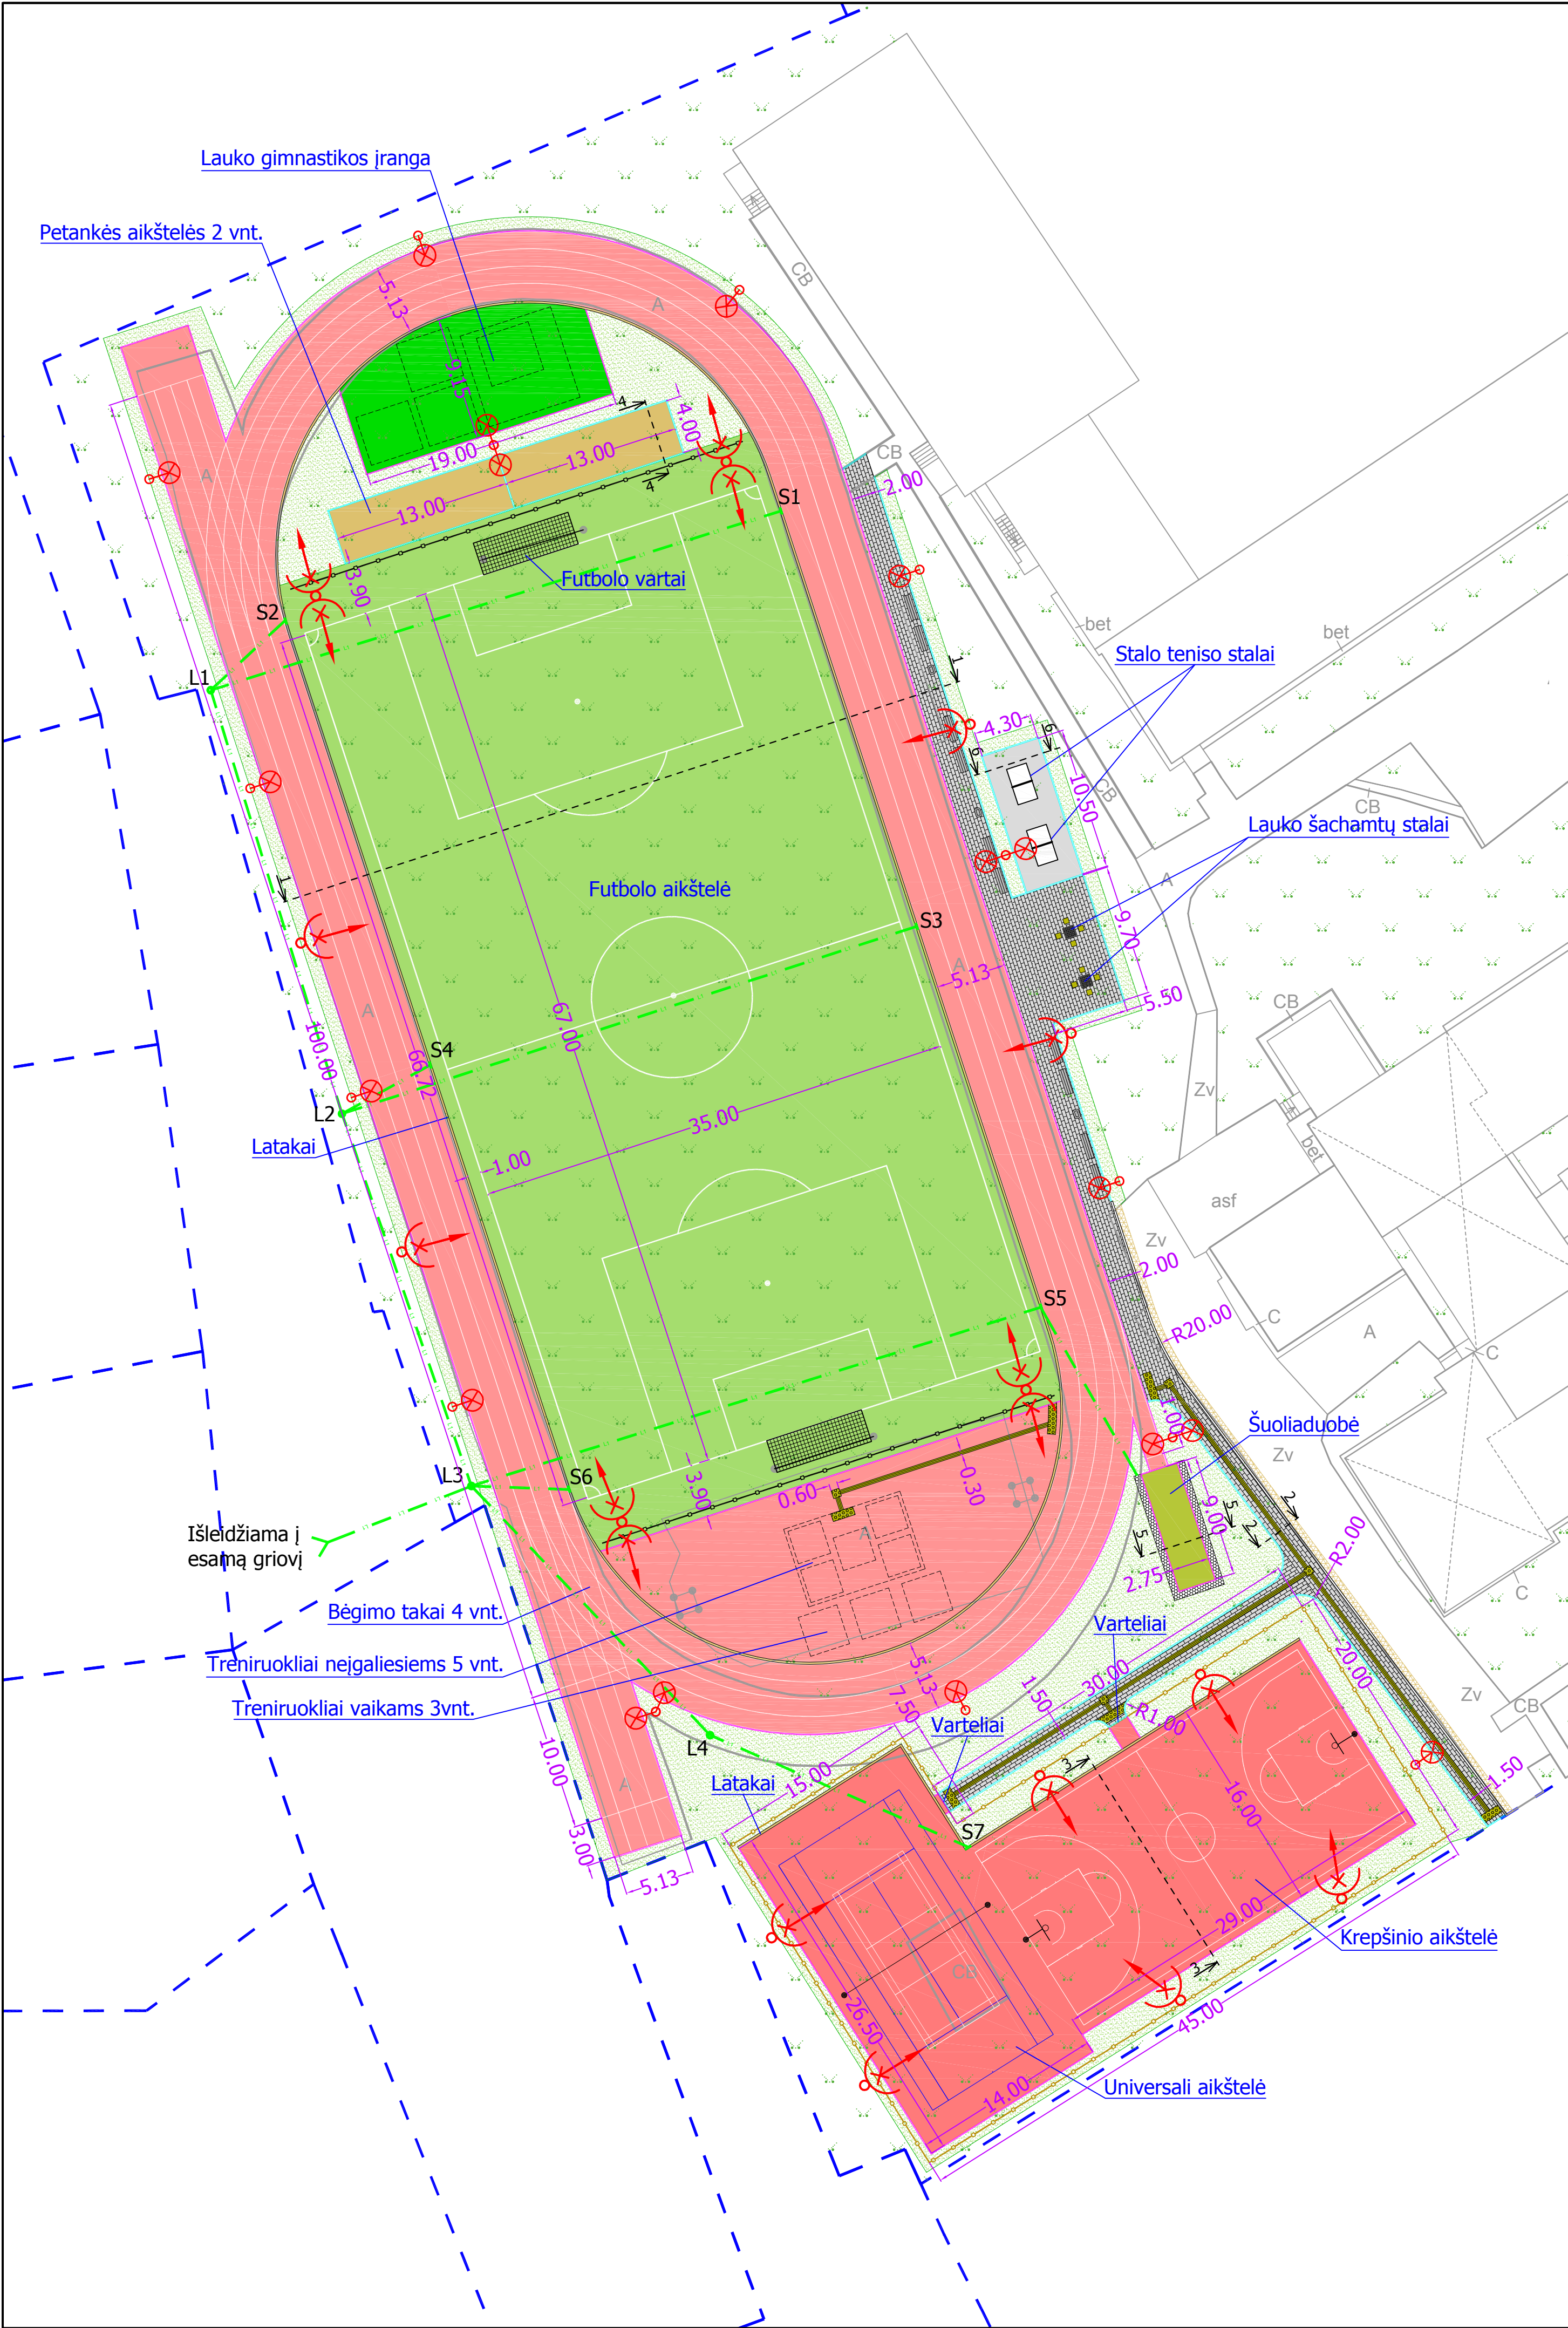

Esami žymėjimai:

A

Zv

CB

- privačių sklypų ribos

- asfalto danga

- žvyro danga

- betono danga

Projektiniai žymėjimai:

- betoninis kelio bordiūras (1000x150x300 mm)

- betoninis vejos bordiūras (1000x80x200 mm)

- elastingas bortas su guma (1000x60x250 mm)

- kamuolių gaudyklės

- segmentinė tvora

- betoninių trinkelų danga (200x100x80 mm)

- betoninių trinkelų danga (200x100x80 su apvaliais kaubūrėliais)

- betoninių trinkelų danga (200x100x80 su lygiagrečiomis juostelėmis)

- gumos granulių danga (lauko stalo teniso aikštelė)

- gumos granulių danga (stadionas)

- gumos granulių danga (sporto aikštynai)

- gumos granulių danga (gimnastikos zona)

- futbolo aikštelės danga (veja)

- veja

- smėlio danga (šuoliaduobė)

- atsijos/smulki skalda (petankės aikštelė)

- atstatoma žvyro danga

- suoliukas

- šiukšliadėžė

- LED prožektoriai (vienpusiai)

- LED prožektoriai (dvipusiai)

- parkiniai LED šviestuvai (vienpusiai)

- parkiniai LED šviestuvai (dvipusiai)

- įrengiami latakai

- projektuojamas lietaus nuotekų tinklas

- lietaus nuotekų surinkimo dėžė įmontuota į lataką

- apžiūros šulinėliai lietaus nuotekoms

- smėliagaudės

0

2022-12

Statybos leidimui, konkursui ir statybai

Laida

Išleidimo data

Laidos statusas. Keitimo priežastis (jei taikoma)

Atestato Nr.

UAB
PLENTPROJEKTAS

STATINIO PROJEKTO PAVADINIMAS
„Prienų „Revuonos“ pagrindinės mokyklos adresu Dariaus ir Girėno g. 6, Prienų m. stadiono pritaikymo bendruomenės fizinį aktyvumą skatinančioms veikloms supaprastintas projektas“

40683

PV

L. Dudavičius

STATINIO NUMERIS IR PAVADINIMAS, DOKUMENTO PAVADINIMAS

Laida

39335

PDV

L. Dudavičius

Dangų planas
M 1:300

O

LT

Prienų rajono savivaldybės administracija

DOKUMENTO ŽYMUO
0590-SPP-PP-BR.01


Lapas

Lapų


1

1


Skersinis konstruktyvinis profilis ties stadionu (1-1)

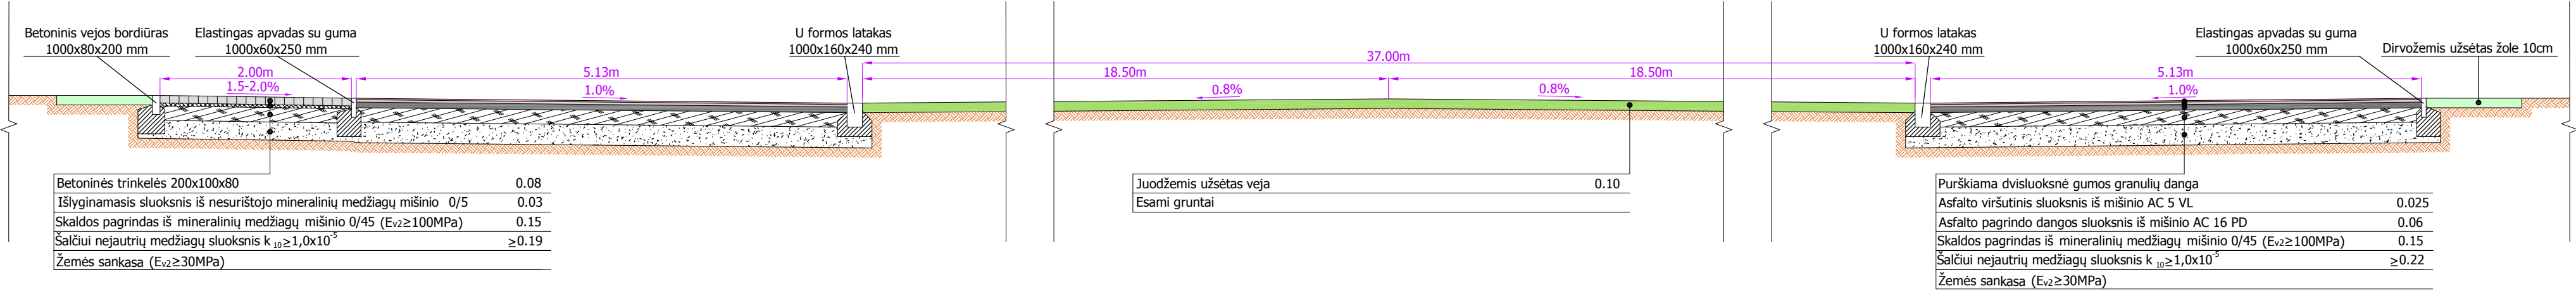


Skersinis konstruktyvinis profilis ties taku (2-2)

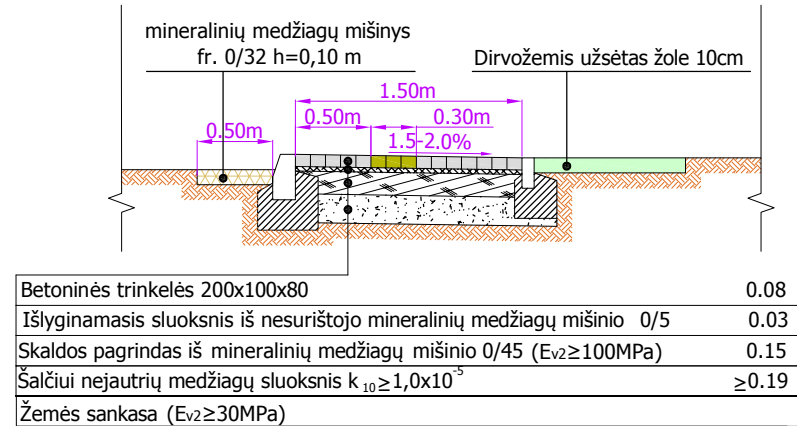


Skersinis konstruktyvinis profilis ties krepšinio aikštele (3-3)

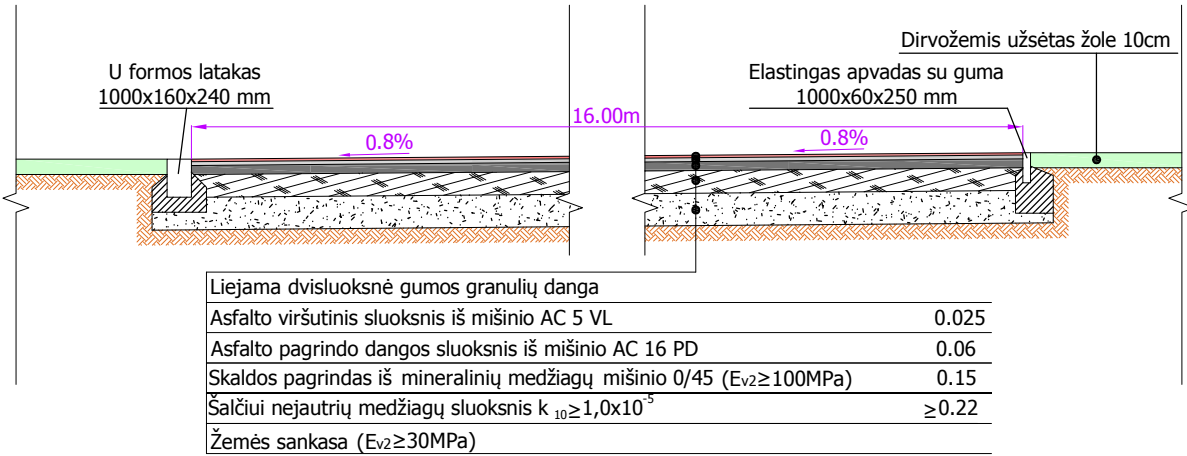


Skersinis konstruktyvinis profilis (4-4)

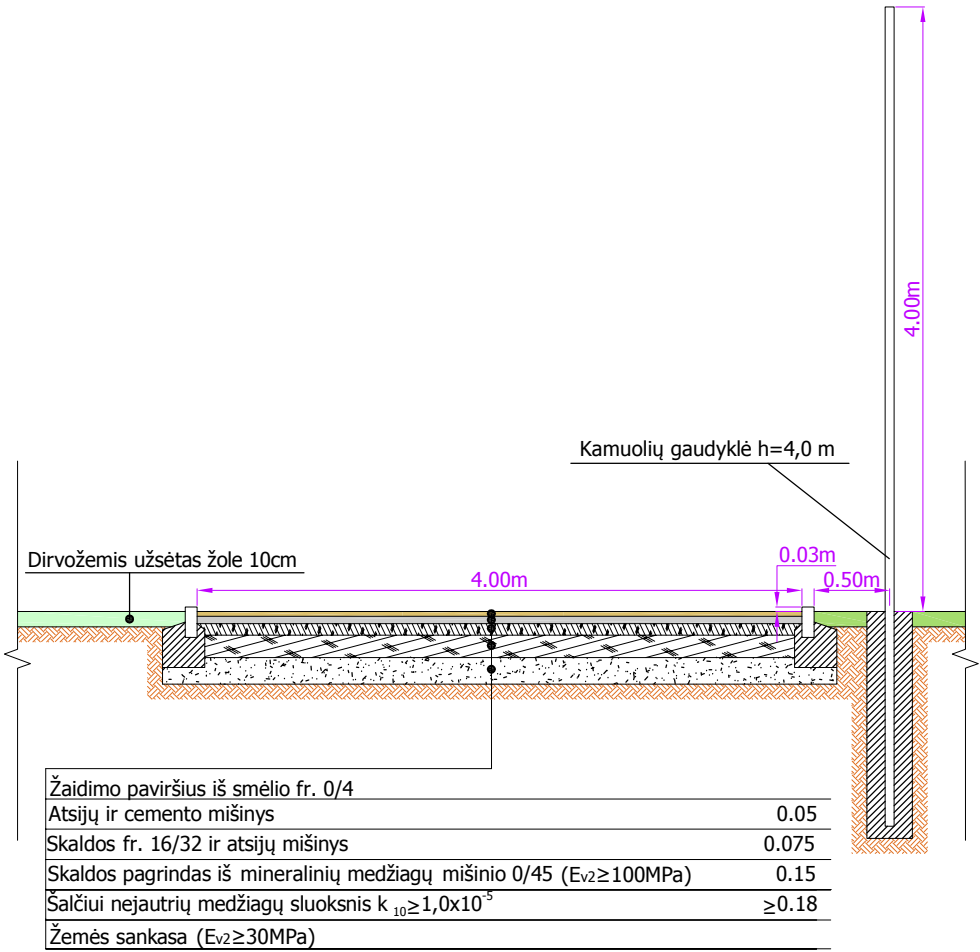


Skersinis konstruktyvinis profilis ties šuoliaduobe (5-5)

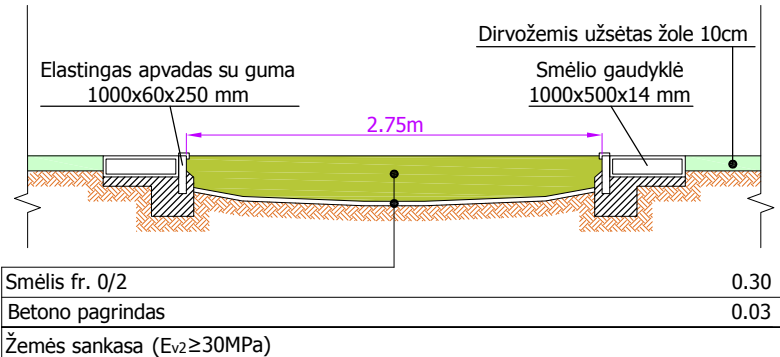

Skersinis konstruktyvinis profilis ties stalo teniso aikštele (6-6)

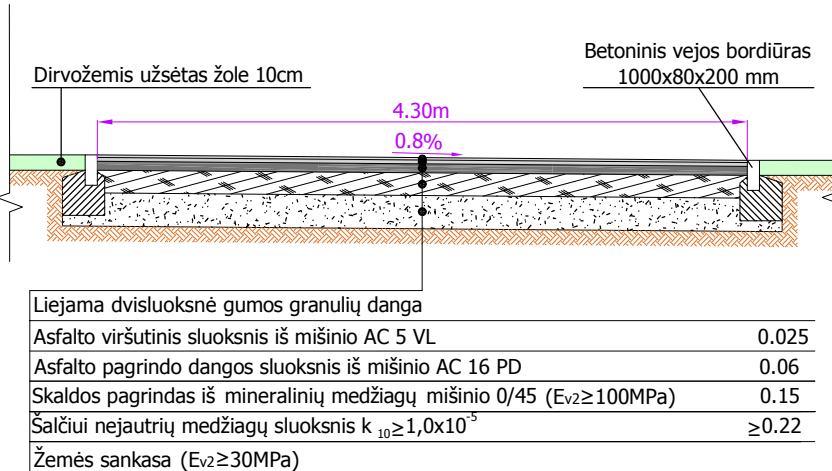


0	2022-12		Statybos leidimui, konkursui ir statybai	
Laida	Išleidimo data		Laidos statusas. Keitimo priežastis (jei taikoma)	
Atestato Nr.			STATINIO PROJEKTO PAVADINIMAS „Prienų „Revuonos“ pagrindinės mokyklos adresu Dariaus ir Girėno g. 6, Prienų m. stadiono pritaikymo bendruomenės fizinį aktyvumą skatinančioms veikloms supaprastintas projektas“	
	40683	PV	L. Dudavičius	STATINIO NUMERIS IR PAVADINIMAS, DOKUMENTO PAVADINIMAS
39335	PDV	L. Dudavičius	Laida	
			Skersiniai konstruktyviniai profiliai M 1:50	O
LT	Statytojas (Užsakovas):		DOKUMENTO ŽYMUO	
		Prienų rajono savivaldybės administracija	0590-SPP-PP-BR.02	
			Lapas	Lapų
			1	1

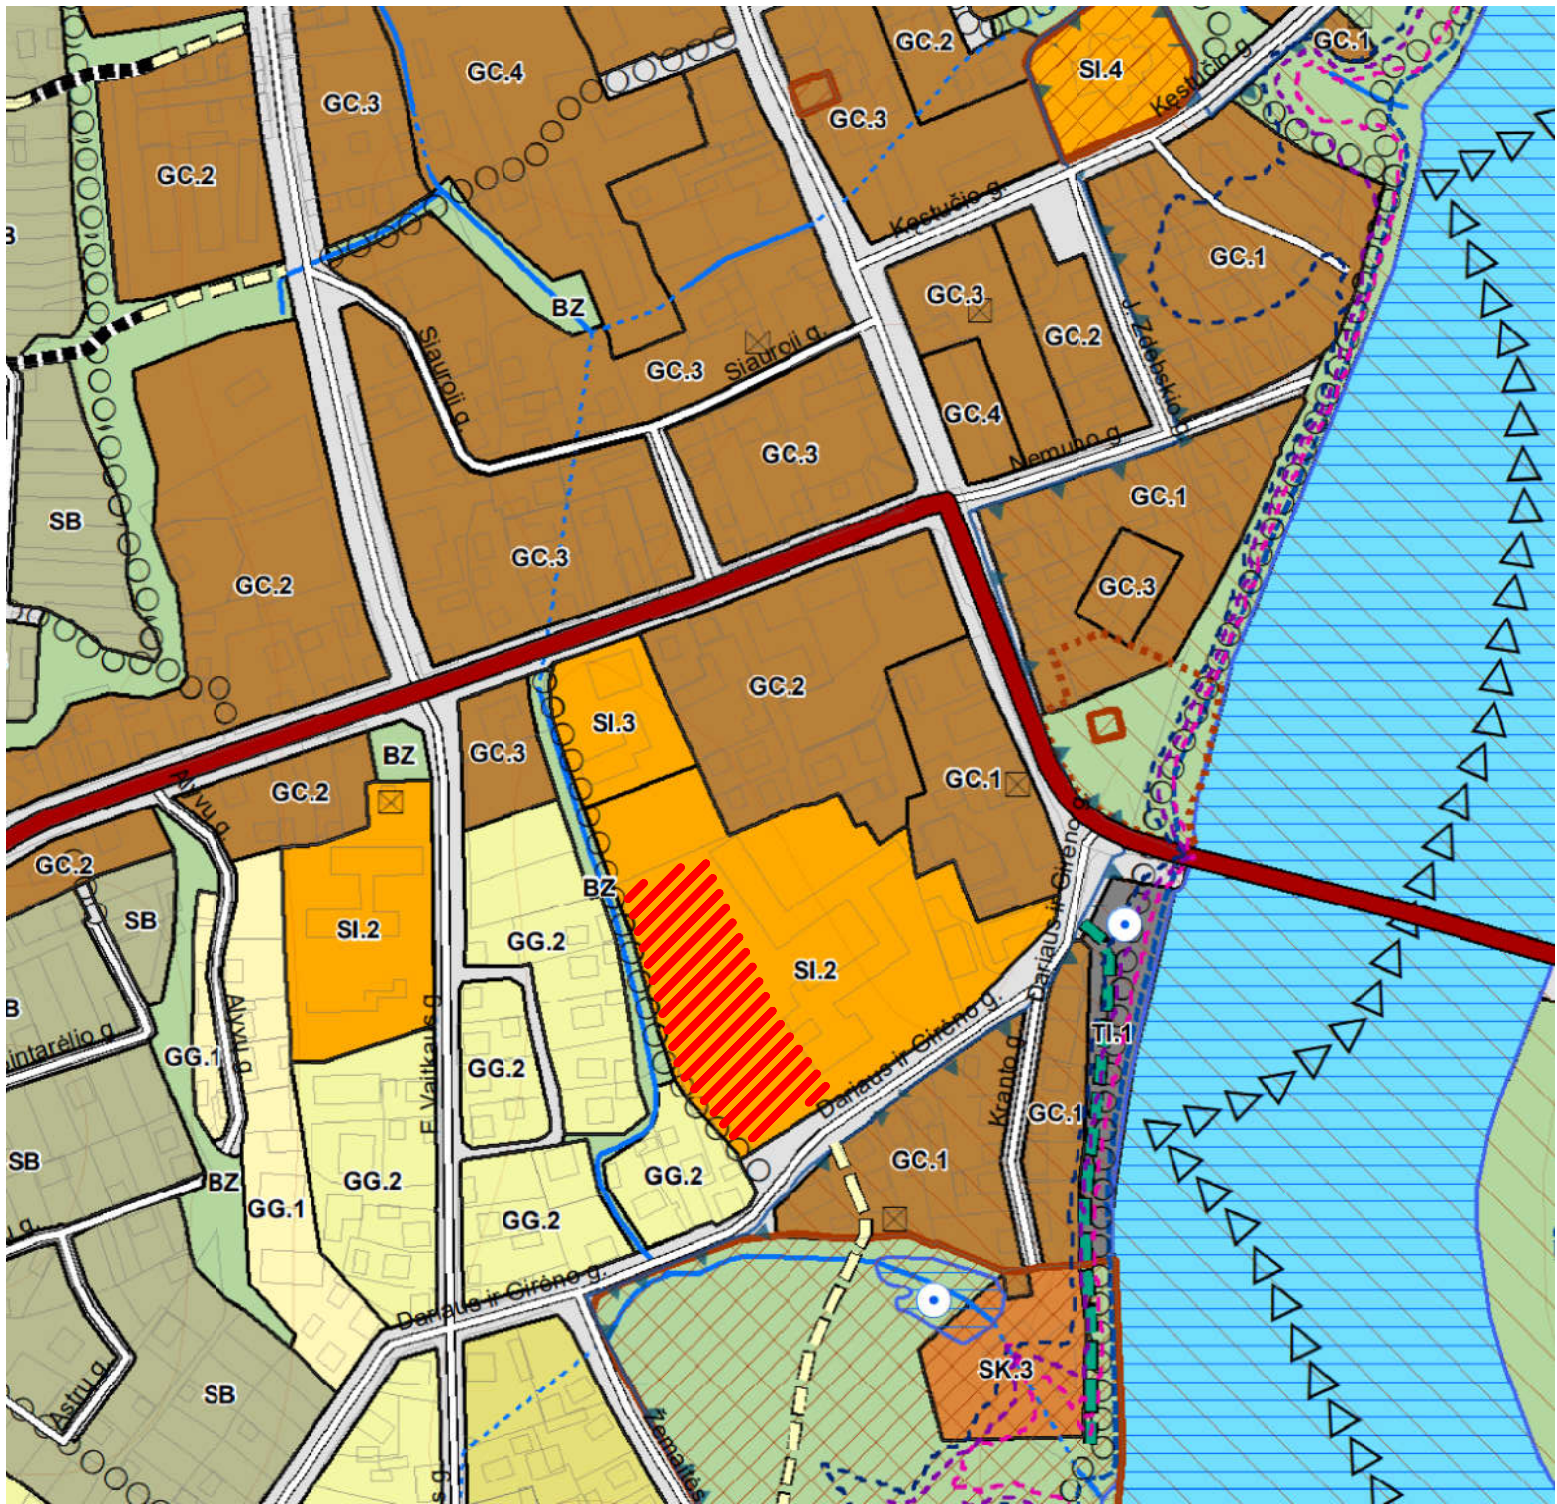

Žymėjimai:
- projektuojamo objekto vieta

Dokumento registravimo numeris: T00082853;
Dokumento pavadinimas: Prienų miesto bendrojo plano koregavimas;
Planavimo rūšis: kompleksinis;
TP lygmuo pagal teritorijos dydį: vietovės;
Brėžinio, iš kurio įdėta ištrauka, pavadinimas ir Nr.: "Pagrindinis brėžinys" S-1.

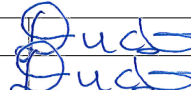0	2022-12	Statybos leidimui, konkursui ir statybai		
Laida	Išleidimo data	Laidos statusas. Keitimo priežastis (jei taikoma)		
Atestato Nr.			STATINIO PROJEKTO PAVADINIMAS „Prienų „Revuonos“ pagrindinės mokyklos adresu Dariaus ir Girėno g. 6, Prienų m. stadiono pritaikymo bendruomenės fizinį aktyvumą skatinančioms veikloms supaprastintas projektas“	
			STATINIO NUMERIS IR PAVADINIMAS, DOKUMENTO PAVADINIMAS Prienų miesto teritorijos bendrojo plano koregavimo brėžinio ištrauka su pažymėta projektuojamo objekto vieta	
40683	PV	L. Dudavičius		Laida
39335	PDV	L. Dudavičius		O
LT	 Prienų rajono savivaldybės administracija		DOKUMENTO ŽYMUO 0590-SPP-PP-BR.03	Lapas
				Lapų
				1
				1