
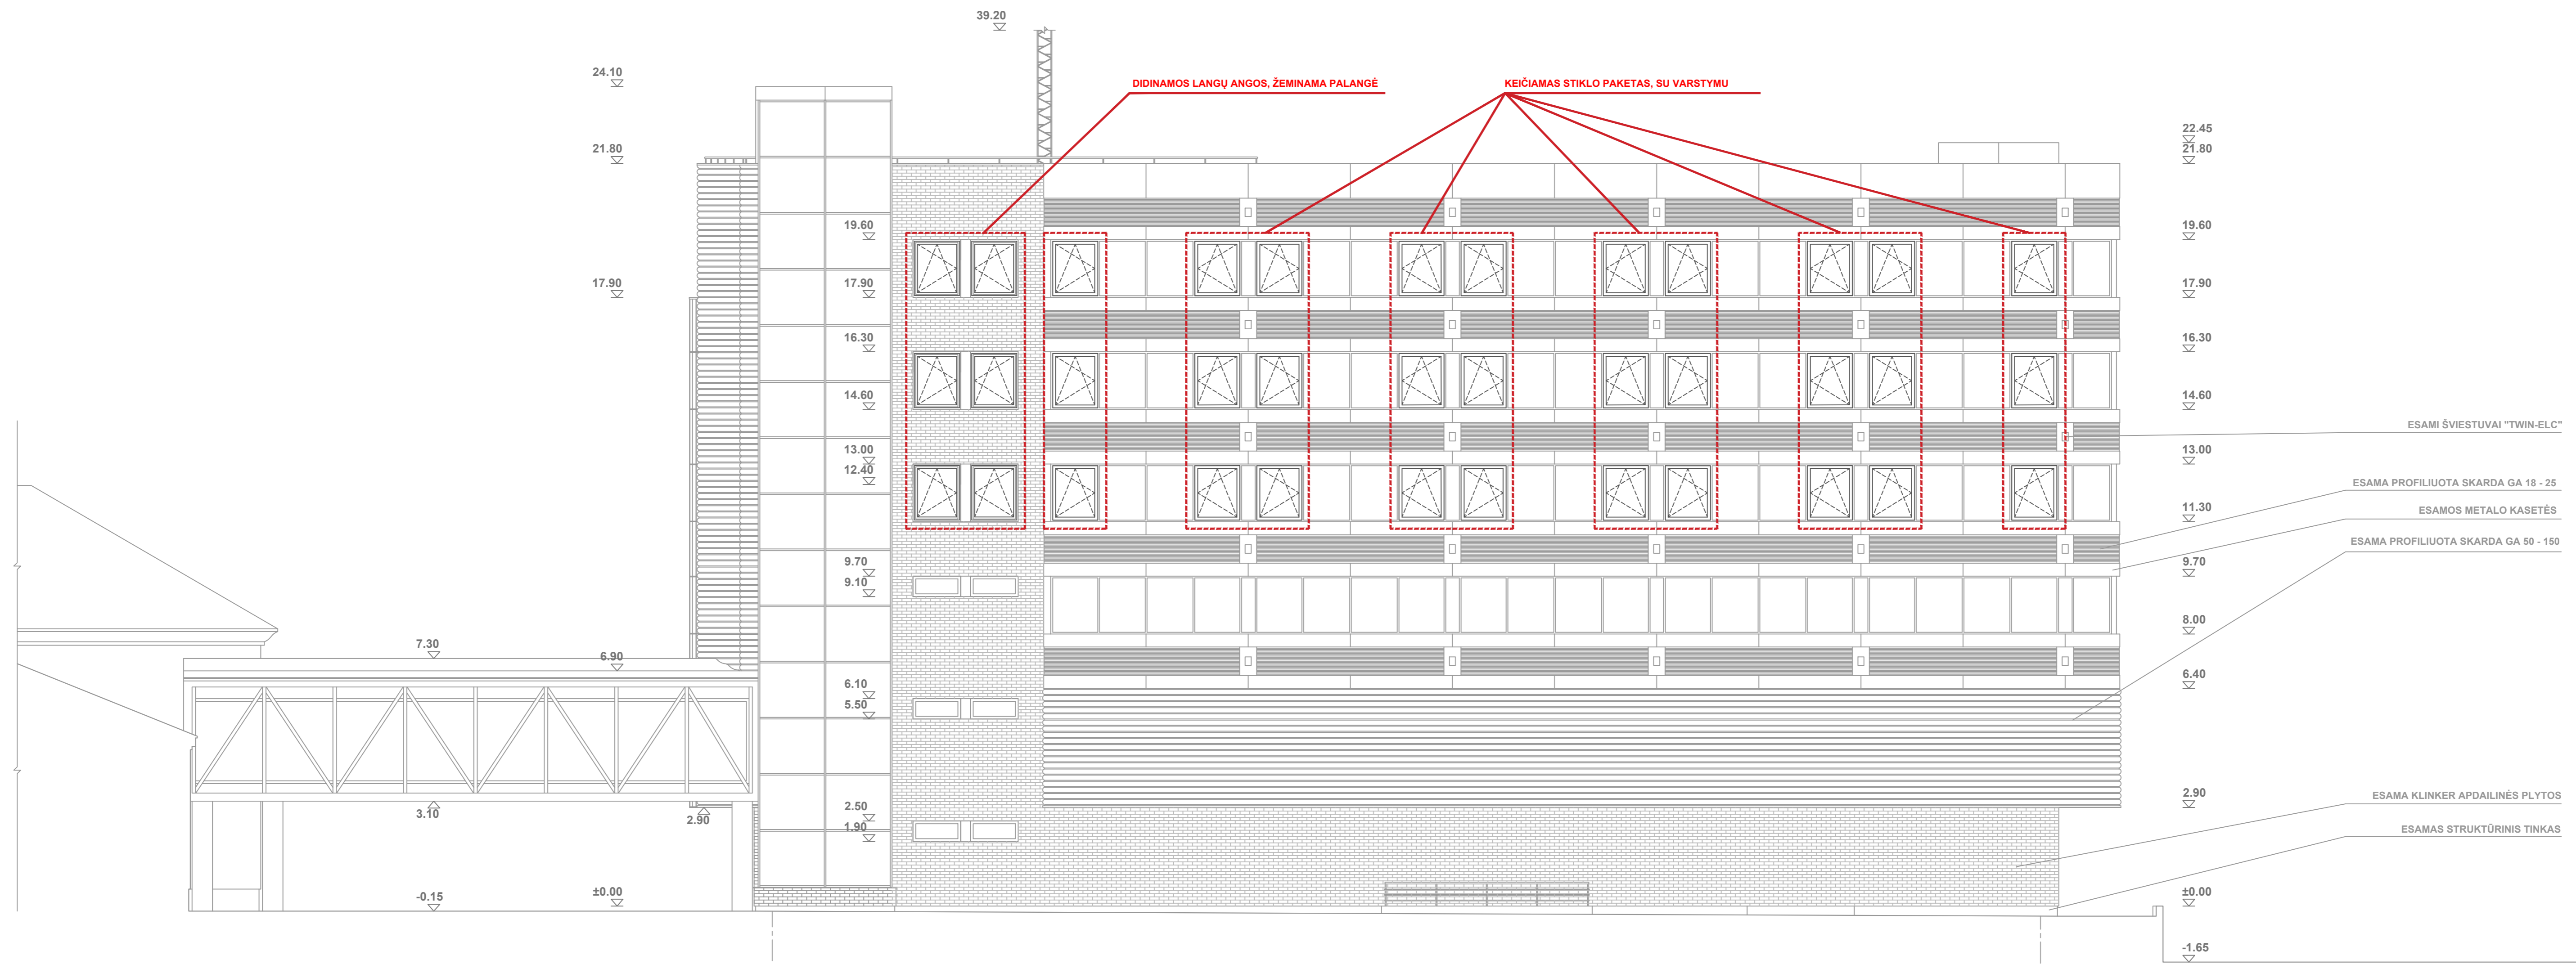

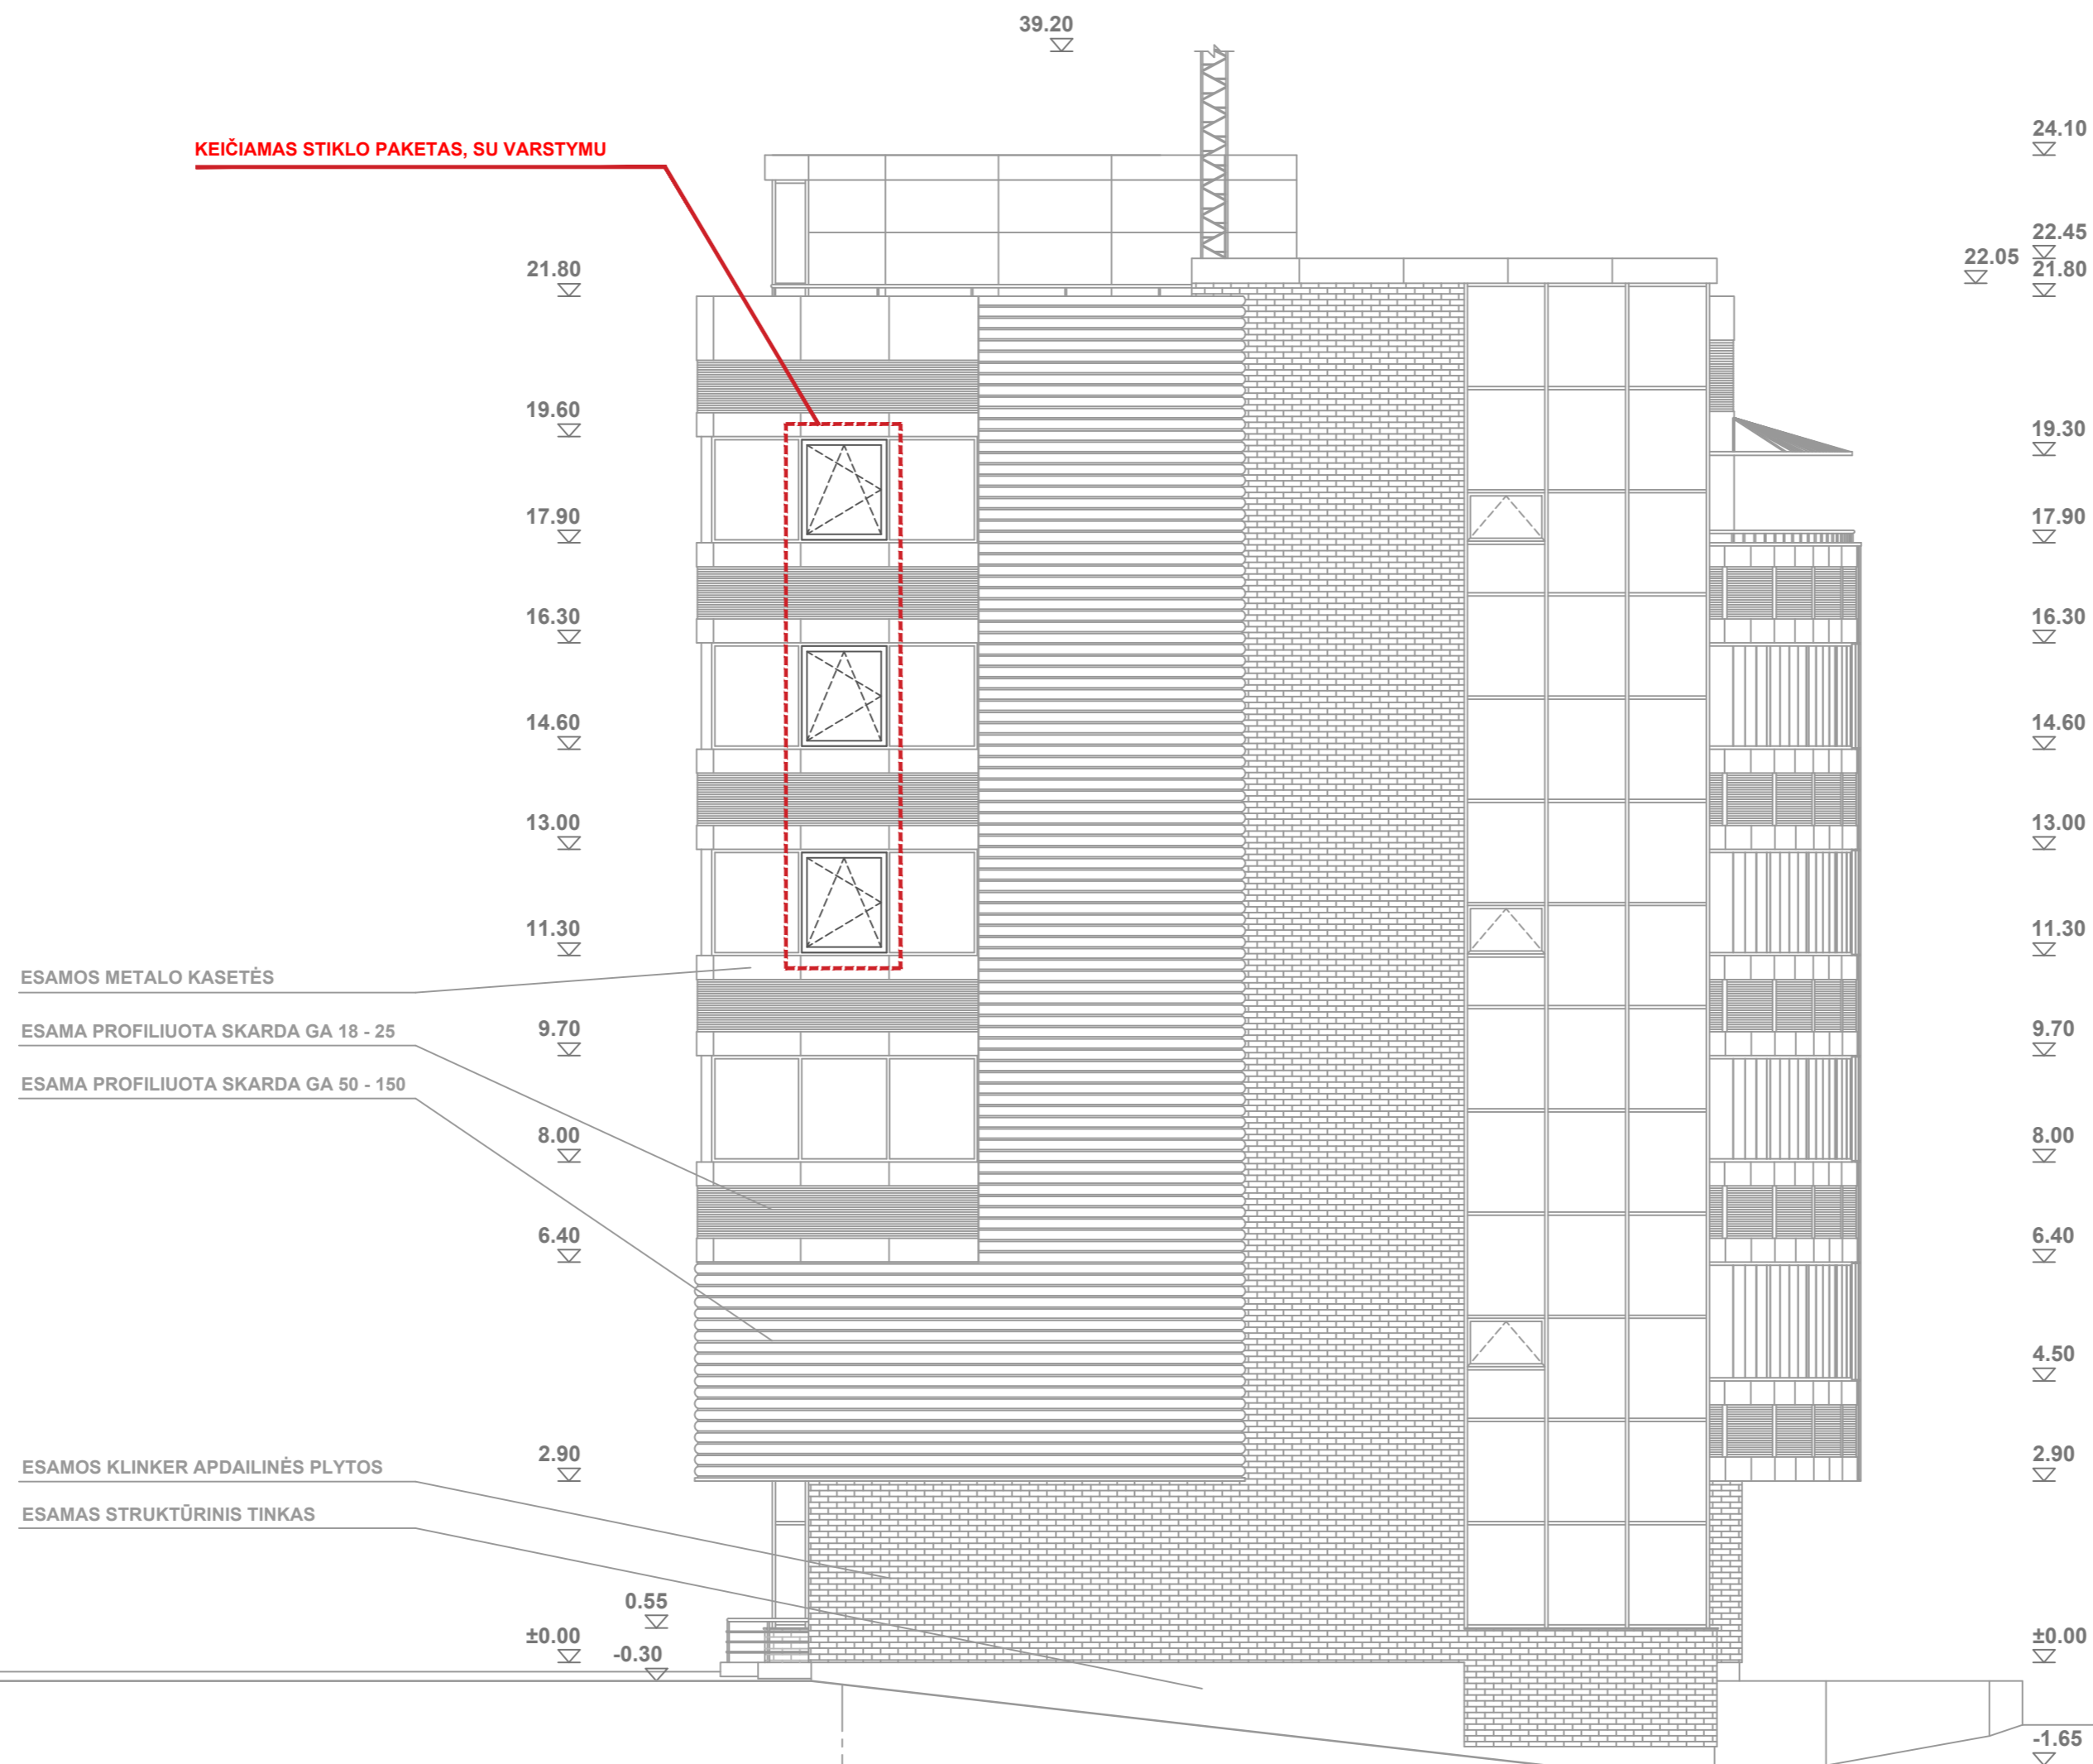



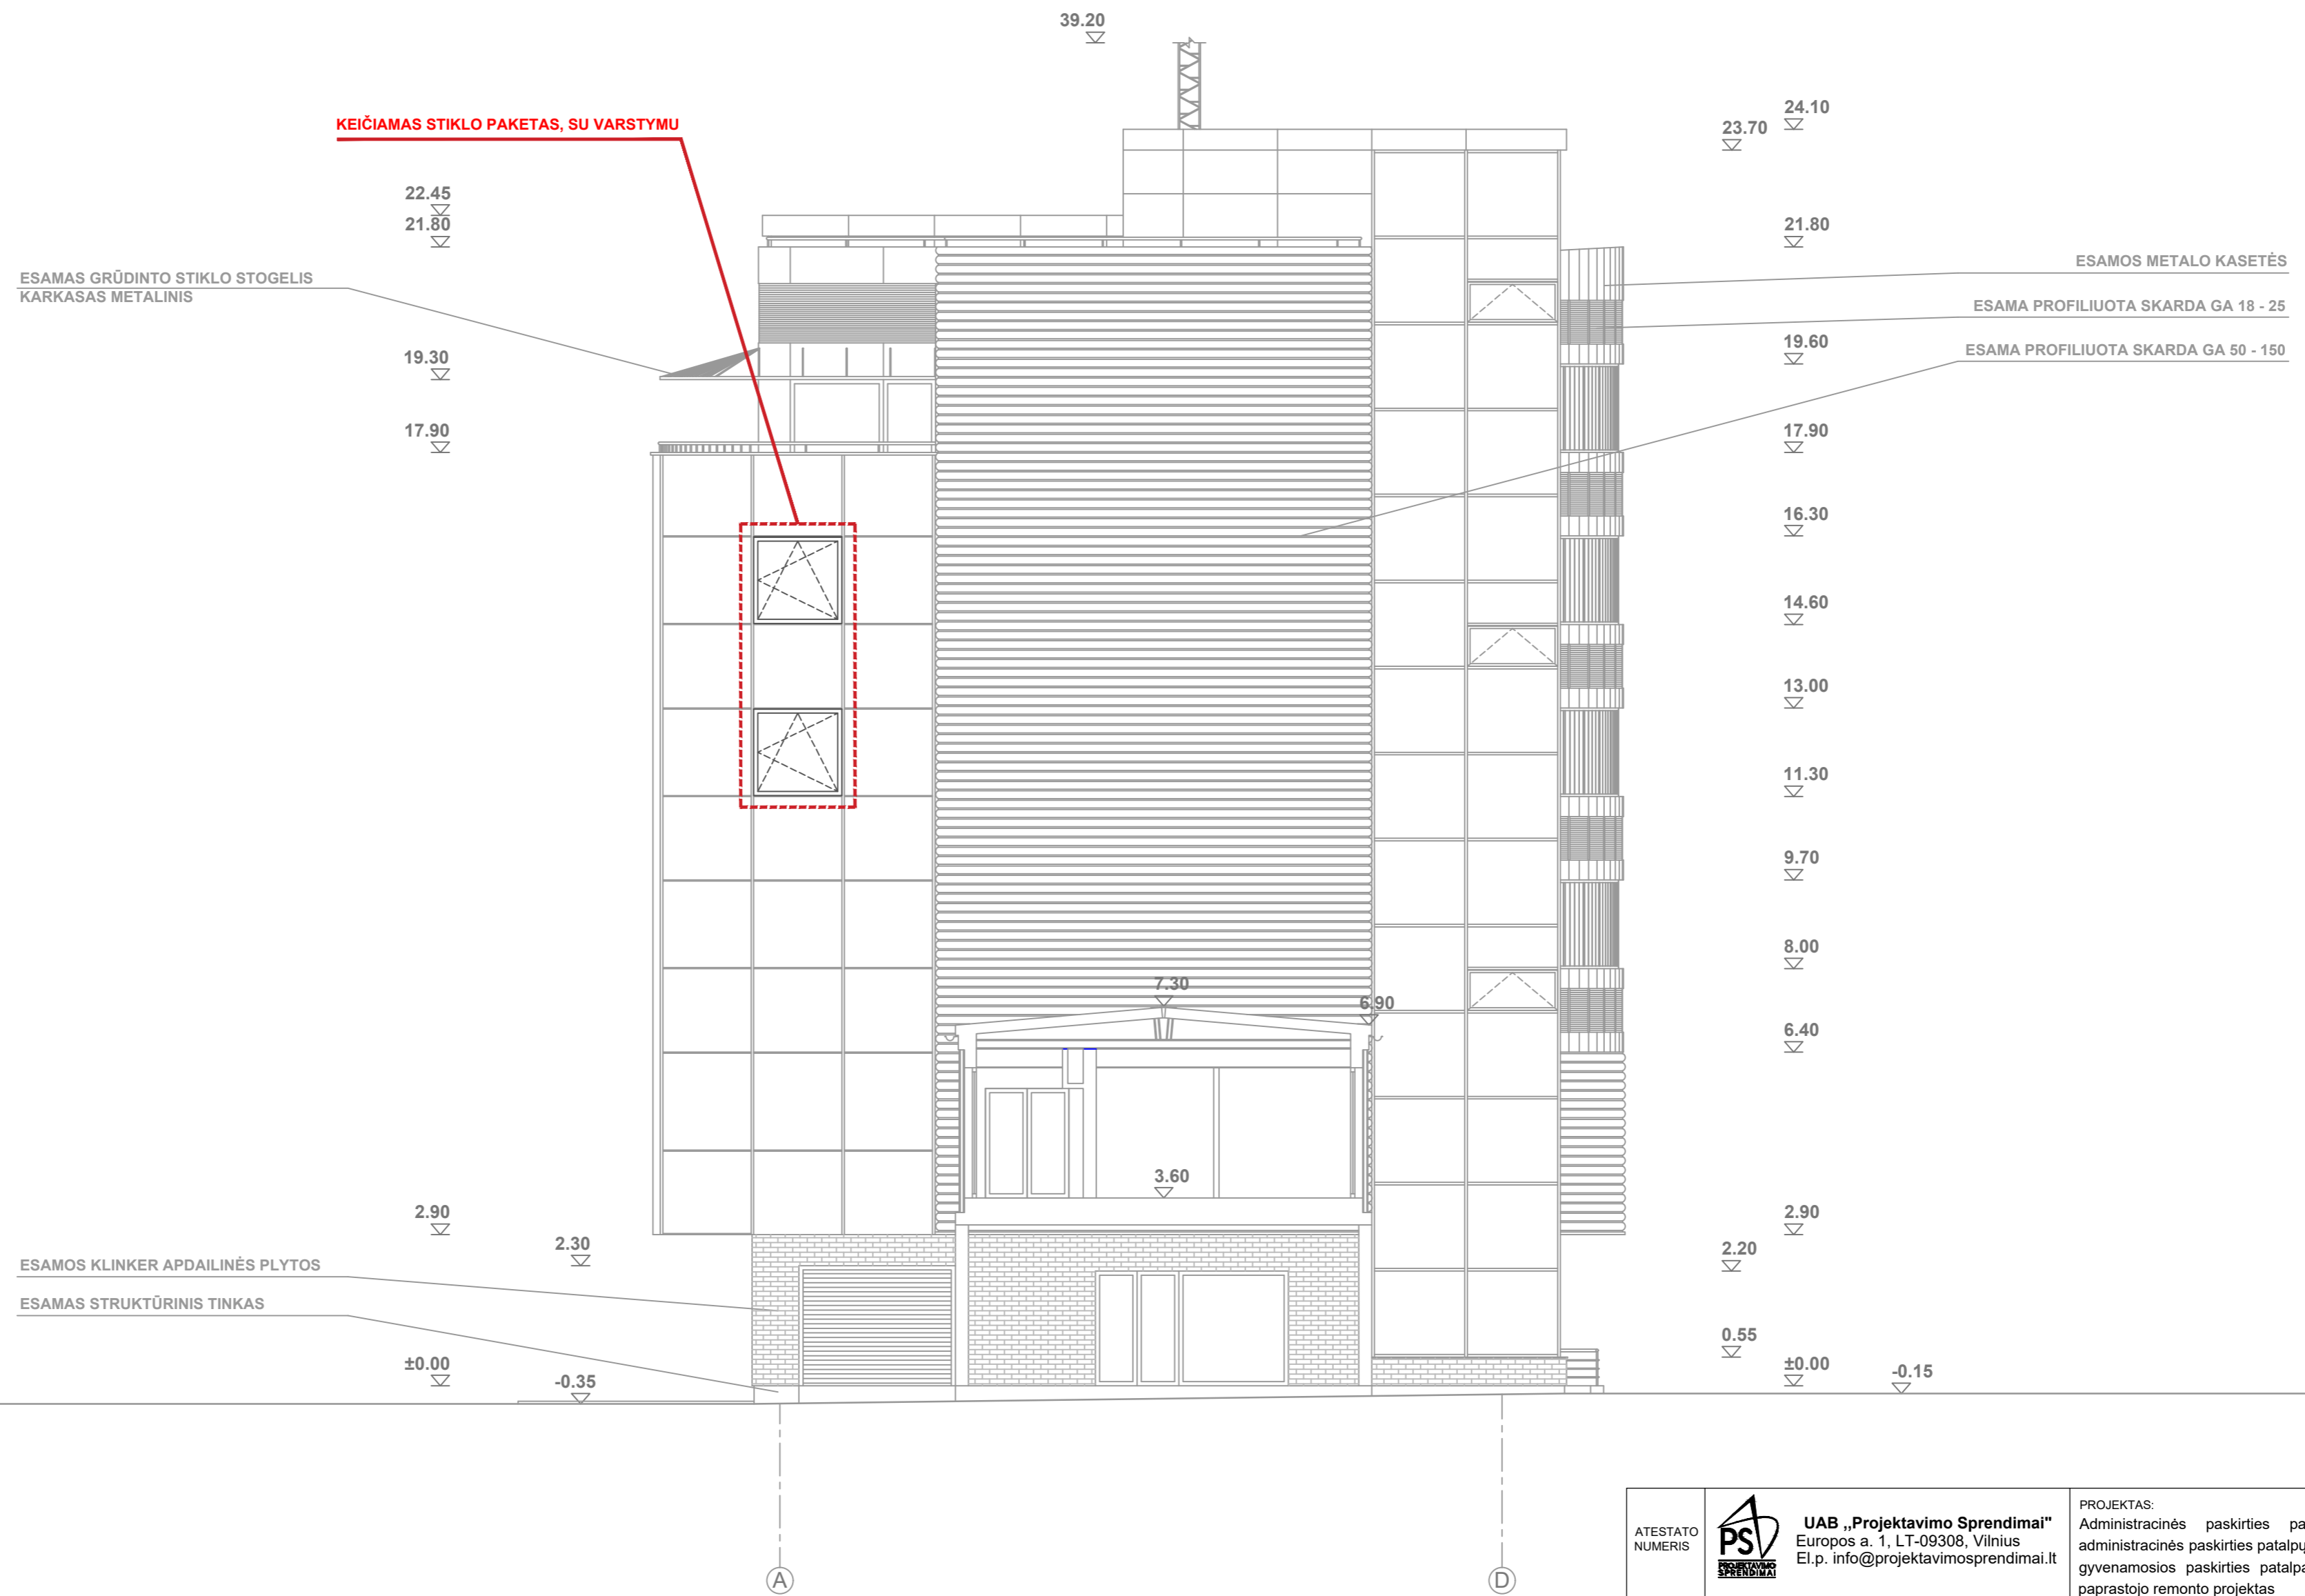
ATESTATO NUMERIS	 UAB „Projektavimo Sprendimai“ Europos a. 1, LT-09308, Vilnius El.p. info@projektavimosprendimai.lt	PROJEKTAS: Administracinės paskirties pastato Multinės g. 35, Vilniuje, administracinės paskirties patalpų (Nr. 401,501,601) paskirties keitimo į gyvenamosios paskirties patalpas suformuojant 12 turinių vienetų, paprasčio remonto projektas		
		STATYBOS DARBŲ RŪŠIS: PAPRASTASIS REMONTAS PROJEKTO DALIS: PROJEKTIŲ PASIŪLYMAI		
PAREIČIOS	V. PAVARDĖ	PARAŠAS	DATA	STATYBOS DARBŲ RŪŠIS: PAPRASTASIS REMONTAS
A 1595	PV, PDV	K. SANKAUSKAS		DOKUMENTO PAVADINIMAS: FASADAS TARP AŠIŲ 1 - 8
001506	Arch.	L. PAULIAUSKAS		M 1 : 100
001047	Arch.	M. MIKALAUSKIENE		Laida
		A. ŽILIUŠ		0
KALBA	UŽSAKOVAS:	UAB "Trinapolis"		ŽYMUO: 22-033-PP-B01
LT				Lapas 1 / Lapų 1




ATESTATO NUMERIS	 UAB „Projektavimo Sprendimai“ Europos a. 1, LT-09308, Vilnius El.p. info@projektavimosprendimai.lt			PROJEKTAS: Administracinės paskirties pastato Muitinės g. 35, Vilniuje, administracinės paskirties patalpų (Nr. 401.501.601) paskirties keitimo į gyvenamosios paskirties patalpas suformuojant 12 turitinių vienetų, paprastojo remonto projektas	
	PAREIGOS	V. PAVARDĖ	PARAŠAS	DATA	STATYBOS DARBŲ RŪŠIS: PAPRASTASIS REMONTAS
A 1595	Direktorius	K. SANKAUSKAS			PROJEKTO DALIS: PROJEKTIŲ PASIŪLYMAI
001506	PV, PDV	L. PAULIAUSKAS			DOKUMENTO PAVADINIMAS: FASADAS TARP AŠIŲ 8 - 1
001047	Arch.	M. MIKALAUSKIENĖ			M 1 : 100
	Arch.	A. ŽILIUS			Laida
KALBA	UZSAKOVAS:				Žymuo:
LT	UAB "Trinapolis"				22-033-PP-B01
					Lapas
					Lapų
					1 1



ATESTATO NUMERIS	 UAB „Projektavimo Sprendimai“ Europos a. 1, LT-09308, Vilnius El.p. info@projektavimosprendimai.lt			PROJEKTAS: Administracinės paskirties pastato Muitinės g. 35, Vilniuje, administracinės paskirties patalpų (Nr. 401:501:601) paskirties keitimo į gyvenamosios paskirties patalpas suformuojant 12 turtinių vienetų, paprastojo remonto projektas	
	PAREIGOS	V. PAVARDĖ	PARAŠAS	DATA	STATYBOS DARBŲ RŪŠIS: PAPRASTASIS REMONTAS
	Direktorius	K. SANKAUSKAS			PROJEKTO DALIS: PROJEKTINIAI PASIŪLYMAI
A 1595	PV, PDV	L. PAULAUSKAS			DOKUMENTO PAVADINIMAS: FASADAS TARP AŠIŲ D - A
001506	Arch.	M. MIKALAUSKIENĖ			M 1 : 100
001047	Arch.	A. ŽILIUŠ			Laida 0
KALBA	UŽSAKOVAS:		ŽYMUO:		Lapas Lapų
LT	UAB "Trinapolis"		22-033-PP-B01		1 1



ATESTATO NUMERIS	 UAB „Projektavimo Sprendimai“ Europos a. 1, LT-09308, Vilnius El.p. info@projektavimosprendimai.lt			PROJEKTAS: Administracinės paskirties pastato Muitinės g. 35, Vilniuje, administracinės paskirties patalpų (Nr. 401:501:601) paskirties keitimo į gyvenamosios paskirties patalpas suformuojant 12 turtinių vienetų, paprastojo remonto projektas	
	PAREIGOS	V. PAVARDĖ	PARAŠAS	DATA	STATYBOS DARBŲ RŪŠIS: PAPRASTASIS REMONTAS
	Direktorius	K. SANKAUSKAS			PROJEKTO DALIS: PROJEKTINIAI PASIŪLYMAI
A 1595	PV, PDV	L. PAULAUSKAS			DOKUMENTO PAVADINIMAS: FASADAS TARP AŠIŲ A - D
001506	Arch.	M. MIKALAIUSKIENĖ			M 1 : 100
001047	Arch.	A. ŽILIUŠ			Laida
					0
KALBA	UŽSAKOVAS:		ŽYMUO:		Lapas
LT	UAB "Trinapolis"		22-033-PP-B01		Lapų
					1 1