

Projekto pavadinimas

**DAUGIABUČIO GYVENAMOJO NAMO PASIMATYMO AKLG 39., KAUNE NAUJOS
STATYBOS PROJEKTAS**

Statytojas

UAB „LG-Statyba Group“, i. k.: 304231737

Statybos vieta

Pasimatymo aklg. 39, Kaune

Žemės sklypo unikalus Nr. 4400-0802-7248

Statinių kategorija

YPATINGI STATINIAI

Projektavimo stadija

PROJEKTINIAI PASIŪLYMAI

Projektuotojas

UAB „ARCHITEKTAS L.VENSLOVAS IR PARTNERIAI“

Įmonės kodas 301663574

Biržiškų g. 1-10, Kaunas

Tel. +37061628318

Projekto vadovas

Lukas Venslovas A 1531

**2022
KAUNAS**

1. PROJEKTINIŲ PASIŪLYMŲ SUDĖTIES ŽINIARAŠTIS

1.	SUDĖTIES ŽINIARAŠTIS	1 lapas
2.	AIŠKINAMASIS RAŠTAS	3 lapai
3.	GRAFINĖ DALIS	30 lapų

Kval. Dok. Nr.	PROJEKTUOTOJAS: UAB „ARCHITEKTAS L. VENSLOVAS IR PARTNERIAI”			DAUGIABUČIO GYVENAMOJO NAMO PASIMATYMO AKLG 39., KAUNE NAUJOS STATYBOS PROJEKTAS		
A1531	PV	L. Venslovas	2023	SUDĖTIES ŽINIARAŠTIS	Laida	
					O	
LT	STATYTOJAS: UAB „LG-Statyba Group“,			022/11-PP-DŽ	Lapas	Lapų
					1	1

2. AIŠKINAMASIS RAŠTAS

Sklype (adresas: Pasimatymo aklg. 39, Kaune), priklausančiame UAB LG-Statyba Group rengiami daugiabučio gyvenamojo namo projektiniai pasiūlymai.

Projektiniai pasiūlymai rengiami vadovaujantis parengta ir Kauno rajono savivaldybės administracijos Miesto planavimo ir architektūros skyriaus suderinta projektinių pasiūlymų rengimo užduotimi.

Projektinių pasiūlymų paskirtis - išreikšti statytojo sumanyto projektuoti statinio architektūros ir kitų pagrindinių sprendinių idėją; specialiesiems architektūros reikalavimams nustatyti.

Projekto pavadinimas: DAUGIABUČIO GYVENAMOJO NAMO PASIMATYMO AKLG 39., KAUNE NAUJOS STATYBOS PROJEKTAS

Statytojas (užsakovas). UAB LG-Statyba Group, .:

- **Projektuotojas.** Projektinius pasiūlymus parengė UAB „Architektas L.Venslovas ir partneriai“. Projekto vadovas - L. Venslovas (kvalifikacijos atestatas Nr. A 1531)
- **Statybos rūšis:** Nauja statyba.
- **Statinių pagrindinė naudojimo paskirtis:** gyvenamosios paskirties (trijų ir daugiau butų (daugiabučiai) pastatai.
- **Statinių kategorija :** Ypatingi.

ŽEMĖS SKLYPAS

Kultūros paveldo vertybės. Sklypas nepatenka į kultūros paveldo vertybių apsaugos zoną.

- **Klimatinės sąlygos.** Pagal RSN 156-94 “Statybinė klimatologija” duomenis Kauno m. yra sekančios klimatinės sąlygos:

- 1) vidutinė metinė oro temperatūra $+ (6,3 \div 6,6) ^\circ\text{C}$;
- 2) šalčiausio penkiadienio oro temperatūra $- (22 \div 24) ^\circ\text{C}$;
- 3) santykinis metinis oro drėgnumas 81%;
- 4) vidutinis metinis kritulių kiekis 630 mm;
- 5) maksimalus paros kritulių kiekis (absolūtus maksimumas) 83,1 mm.
- 6) Vyraujančios stipriausių vėjų kryptys: sausio mėn. – iš PR, P, PV, V; liepos mėn. – iš P, PV, V, ŠV;
- 7) vidutinis metinis vėjo greitis 4 m/s;
- 8) skaičiuojamasis vėjo greitis prie žemės paviršiaus (H=10m), galimas vieną kartą per 50 metų 22 m/s;

- **Teritorija, reljefas.** Sklypo reljefas gana lygus (72.20-71.40)
- **Gretimos teritorijos, gatvės.** Sklypas gyvenamųjų pastatų urbanizuotoje teritorijoje, kvartalo viduje, ribojasi su gyvenamosios paskirties sklypais ir valstybine žeme vakarinėje dalyje.
- **Pagrindinė tikslinė žemės naudojimo paskirtis:** kita.
- **Naudojimo būdas:** Daugiabučių gyvenamųjų pastatų ir bendrabučių teritorijos.
- **Žemės naudojimo apribojimai:**

Kval. Dok. Nr.	PROJEKTUOTOJAS: UAB “ARCHITEKTAS L. VENSLOVAS IR PARTNERIAI”			DAUGIABUČIO GYVENAMOJO NAMO PASIMATYMO AKLG 39., KAUNE NAUJOS STATYBOS PROJEKTAS		
A1531	PV	L. Venslovas	2023	AIŠKINAMASIS RAŠTAS		Laida
						O
LT	STATYTOJAS:			022/11-PP-AR	Lapas	Lapų
	UAB „LG-Statyba Group“,				1	3

Elektroninių ryšių tinklų elektroninių ryšių infrastruktūros apsaugos zonos

Elektros tinklų apsaugos zonos

Skirstomųjų dujotiekių apsaugos zonos

SKLYPO TECHNINIAI RODIKLIAI:

Žemės sklypas (Pasimatymo aklg. 39, Kaune)	Projektuojama
1. Sklypo plotas	3825 m ²
2. Užstatymo tankumas	Iki 69 %
3. Užstatymo intensyvumas	Iki 22%
4. Apželdintas plotas	nuo 30 %

Transporto eismas, patekimas į sklypą. Automobilių patekimas į proj. sklypą planuojamas iš sklypo vakarinėje pusėje atskiru projektu projektuojamo įvažiavimo valstybinėje žemėje gavus NŽT sutikimą.

Gaisrinio automobilio judėjimas. Gaisrinio transporto patekimas per projektuojamą įvažiavimą vakarinėje sklypo dalyje.

Automobilių stovėjimo vietos.

Pagal STR 2.06.04:2011 „Gatvės. Bendrieji reikalavimai“, 30 lentelę:		
Eil. Nr.	Pastatų paskirtis, plotas	Minimalus automobilių stovėjimo vietų skaičius pagal STR, skaičiuojamas plotas
1.	Gyvenamosios paskirties (trijų ir daugiau butų – daugiabučiai) pastatai	1 vieta vienam butui
VISO:		40 vnt.

Iš viso projektuojamos **40 mašinų stovėjimo vietos** žemės sklypo, adresu Pasimatymo aklg. 39, Kaunas, ribose, iš kurių 2 mašinų vietos skiriamos žmonėms su negalia, bei 8 skirtos elektromobiliams.

Sklypo dangos. Sklype projektuojamos kietos betono trinkelų dangos. Trinkelų dangos planuojamos ir pėstiesiems.

Apželdinimas. Numatoma, kad ne mažiau 30% sklypo bus apželdinta.

Sklypo vertikalus planavimas, paviršių formavimas. Sklype esantys paviršių lygiai keičiami nežymiai.

022/11-PP - AR	Lapas	Lapų	Laida
	3	3	0

PROJEKTUOJAMI PASTATAI, ARCHITEKTŪRA

PROJEKTUOJAMŲ STATINIŲ TECHNINIAI RODIKLIAI

Statinių techniniai rodikliai	1. PROJ. GYVENAMOSIOS PASKIRTIES PASTATAS	
	1. Bendras plotas	Iki 2450 m ²
	2. Užstatymo plotas	Iki 667 m ²
	3. Pastato tūris	Iki 10500 m ³
	4. Aukštų skaičius	5
	5. Pastato aukštis	Iki 16.5 m
	6. Butų skaičius	40vnt.
	2. PROJ. PAGALBINIO ŪKIO PASTATAS-SANDELIUKAI	
	1. Bendras plotas	Iki 65 m ²
	2. Užstatymo plotas	Iki 71 m ²
	3. Pastato tūris	Iki 215 m ³
	4. Aukštų skaičius	1
	5. Pastato aukštis	Iki 3m
	3. PROJ. PAGALBINIO ŪKIO PASTATAS-SANDELIUKAI	
	1. Bendras plotas	Iki 85 m ²
	2. Užstatymo plotas	Iki 92 m ²
	3. Pastato tūris	Iki 280 m ³
	4. Aukštų skaičius	1
	5. Pastato aukštis	Iki 3m

STATINIŲ ARCHITEKTŪRINIS SPRENDIMAS.

Projektuojamas penkų aukštų pastatas. Pastatų fasadai apdailinami klinterio plytelėmis, apdailiniu tinku. Cokolinė dalis tinkuojama. Projektuojami balkonai.

(apdailos medžiagos tikslinamos techniniame projekte).

Įėjimas į pastatą planuojamas pastato šiaurinėje pusėje. Prie pagrindinio įėjimo durų planuojamas stogelis.


Pastatų stogai – sutapdinti, su prilydoma danga.

Pastate numatoma viena laiptinė ir liftas pritaikytas žmonėms su negalia. Pirmame aukšte projektuojami vieno, dviejų ir trijų kambarių butai ir pagalbinės patalpos. Antrame - penktame aukštuose projektuojami vieno, dviejų ir trijų kambarių butai. Viso pastate projektuojama 40 butų.

IŠORĖS IR VIDAUS APDAILOS REIKALAVIMAI.

Statybos produktai neturi būti pralaidūs teršalams ir nuotekoms, kurios gali pasiskirstyti aplinkoje ir turėti aplinkai neigiamą poveikį, sukelti grėsmę žmonių sveikatai, gyvūnams ir augalams bei ekosistemai (poveikis aplinkai turi būti nagrinėjamas įvairiais statybinių produktų naudojimo etapais: gavybos, gamybos ir statybų procesų metu, statinių naudojimo metu, griovimo, atliekų tvarkymo, deginimo ar pakartotinio naudojimo metu). Statinio skleidžiami teršalai nekels grėsmės žmogaus sveikatai ir higienos sąlygoms. Tą užtikrina visi techninio projekto inžineriniai sprendiniai ir visų statybos produktų atitikimas HN 105:2001 (3.35) ir HN 36:2002 (3.36) reikalavimus.

022/11-PP - AR	Lapas	Lapų	Laida
	3	3	0

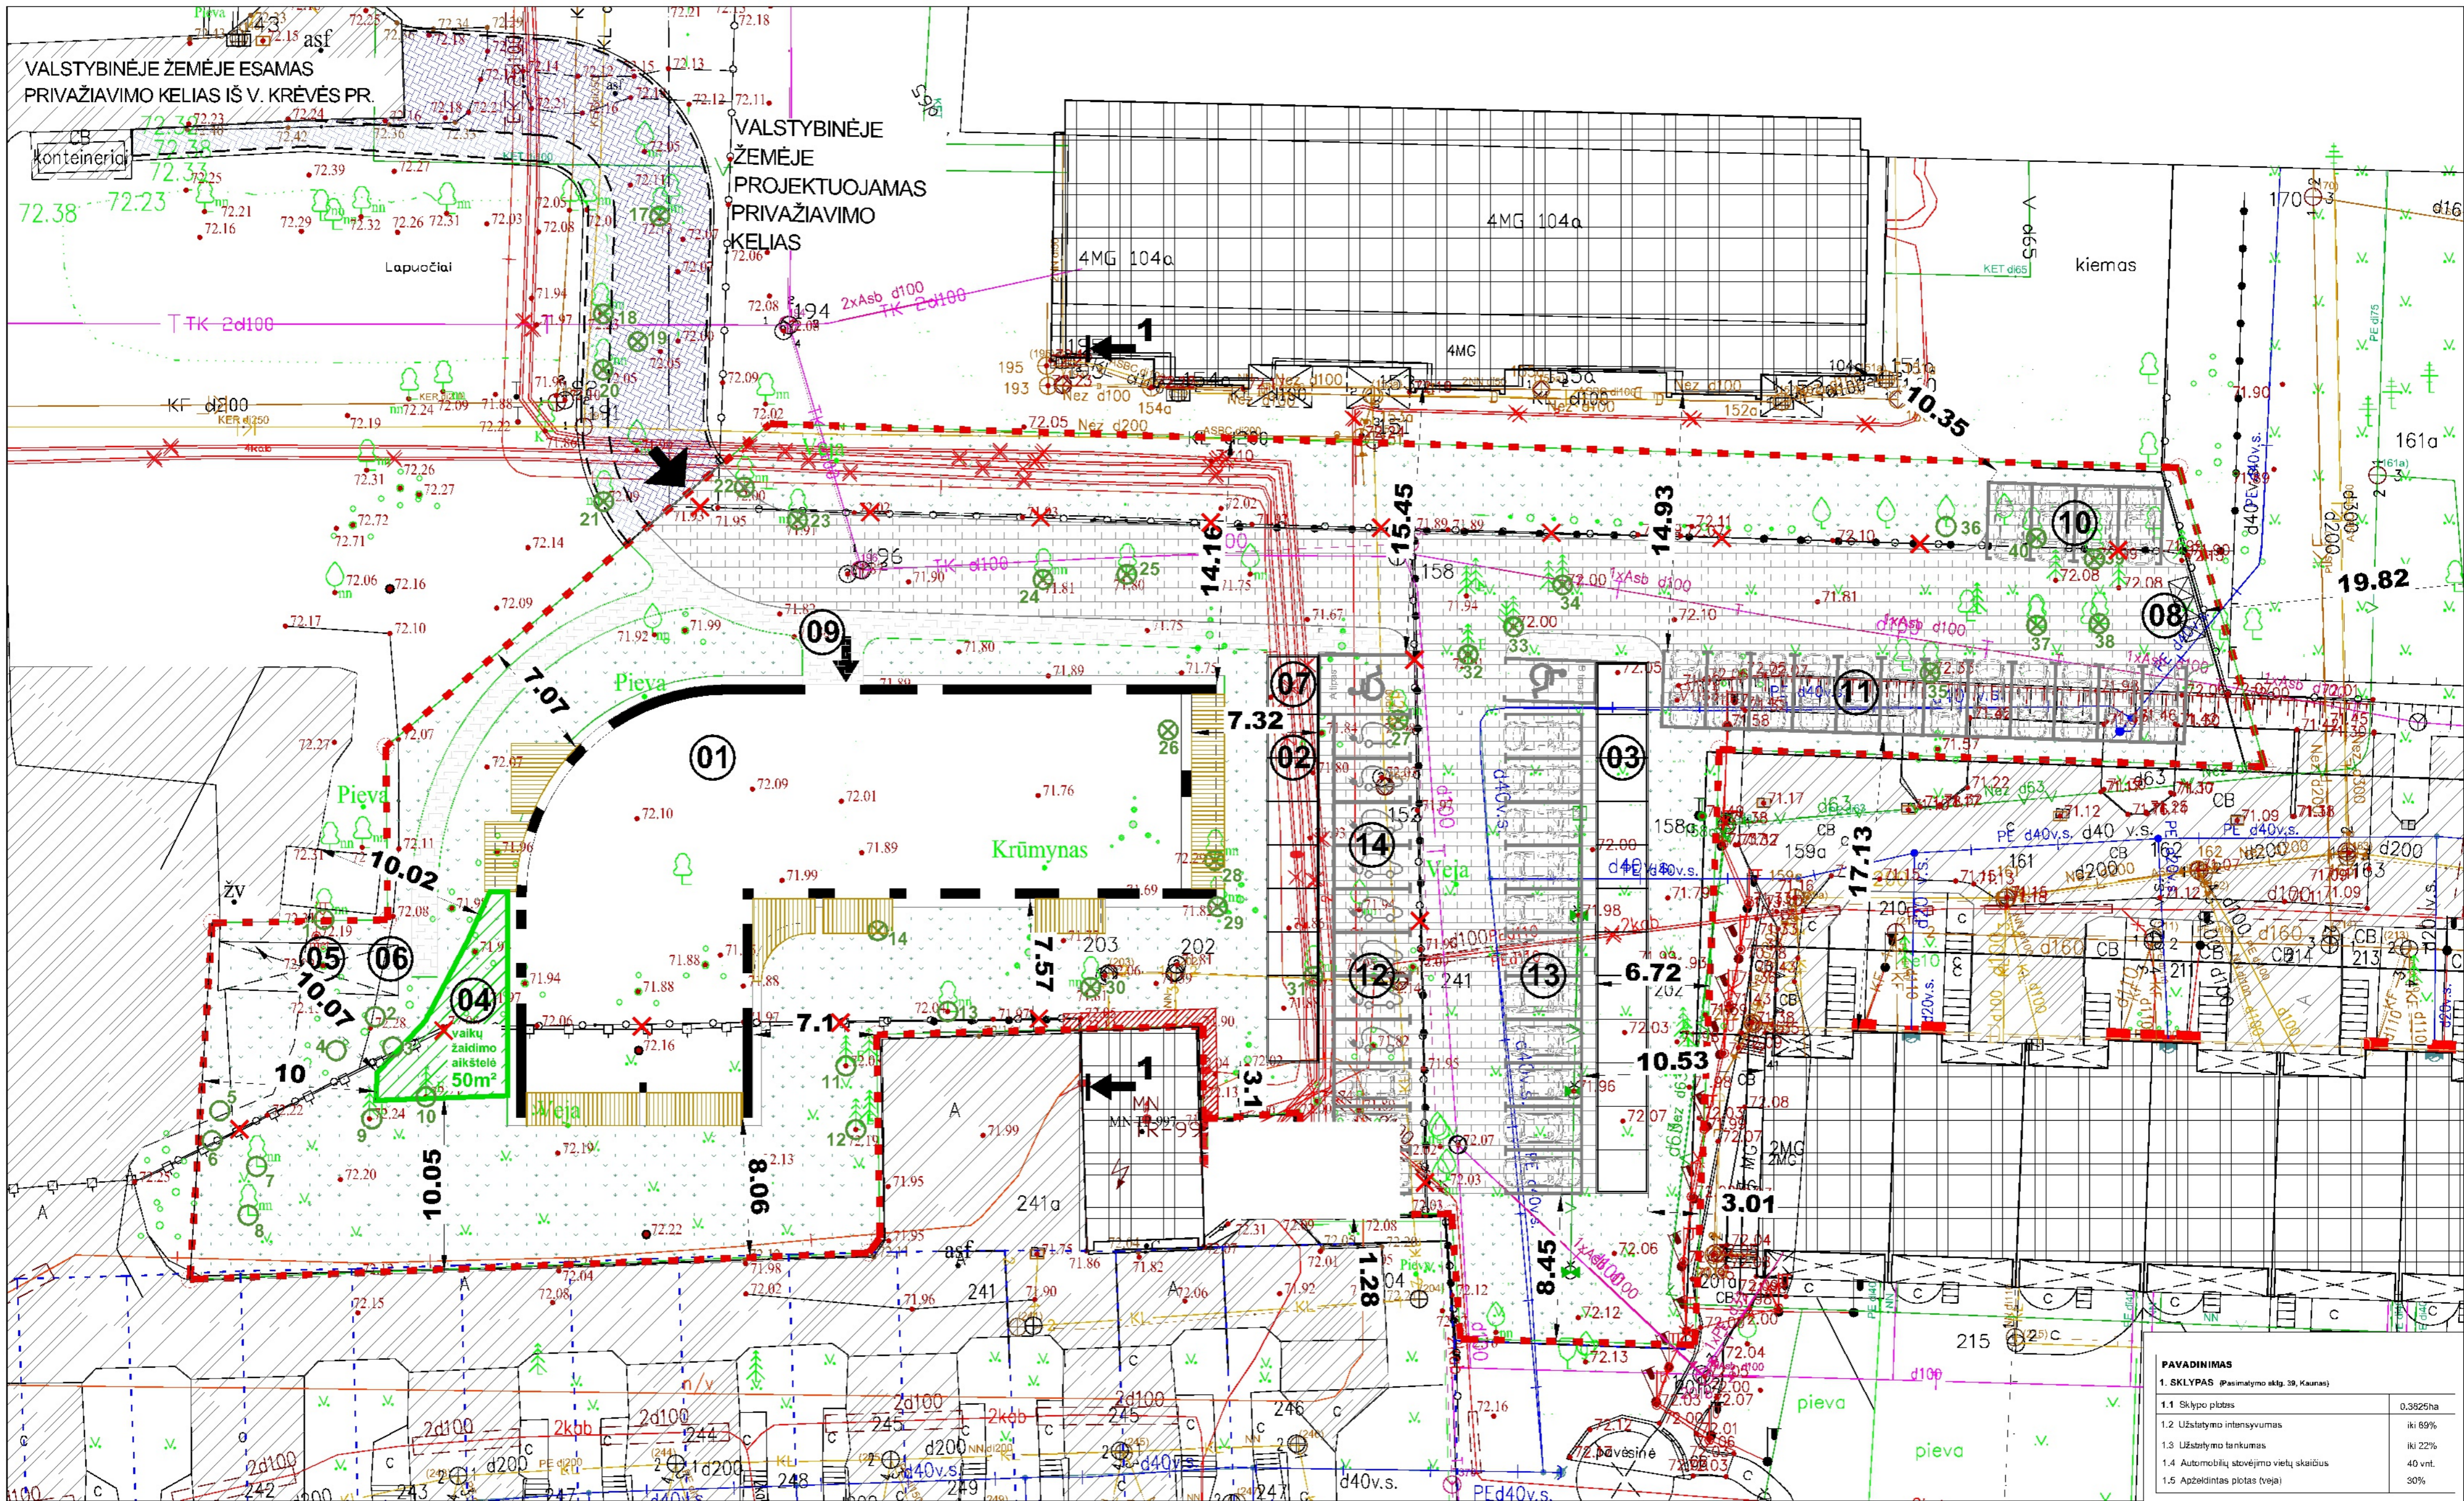

PAVADINIMAS	
1. SKLYPAS (Pasimatymo aikš. 39, Kaunas)	
1.1 Sklypo plotas	0,3825ha
1.2 Užstatymo intensyvumas	iki 69%
1.3 Užstatymo tankumas	iki 22%
1.4 Automobilų stovėjimo vietų skaičius	40 vnt.
1.5 Apželdintas plotas (veja)	30%

SUTARTINIAI ŽYMĖJIMAI	Auto. stovėjimo vietos - viso 40 vnt.	OBJEKTŲ EKSPLIKACIJA	08 Proj. buitinių atliekų konteineriai
Sklypo riba (Pasimatymo aikš. 39, Kaunas)	ŽN stovėjimo vietos	01 Proj. daugiabutis gyvenamasis namas	09 Pesčiųjų pandusai priėjimai, pritaikyti ŽN
Gretinių sklypų ribos	Elektromobilių krovimo vietos	02 Proj. sandėliukai	10 Proj. automobilių aikštelė - 4 vietos
Esami gretimi pastatai	Trinkelų danga už sklypo ribos	03 Proj. sandėliukai	11 Proj. automobilių aikštelė - 12 vietų
Išvažiavimas/išvažiavimas	Esamos gretinių sklypų dangos	04 Projektuojama vaikų žaidimų aikštelė. 50m²	12 Proj. automobilių aikštelė - 12 vietų
Buitinių atliekų konteineriai	Servitutas S1	05 Proj. sporto aikštelė (lauko treniruokliai)	13 Proj. automobilių aikštelė - 12 vietų
Trinkelų danga	Kertami medžiai / Paliekami medžiai	06 Poilsio zona pagyvenusio amžiaus žmonėms	14 Proj. elektromobilių įkrovimo vietos
Sklypo apželdinimas (veja)	Demontuojama esama tvora	07 Proj. dviračių saugykla	

0	2023-2-6	Statyba leidžiančiam dokumentui	
Laida	Išleidimo data	Laidos statusas, keitimo priežastis (jei taikoma)	
Kval. patv. dok. nr.	Projektuotojas:	Štamno projekto pavadinimas	
	UAB ARCHITEKTAS L. VENSLOVAS IR PARTNERIAI	Daugiabučio gyvenamojo namo Pasimatymo aikš. 39, Kaune, naujos statybos projektas	
A 1531	PV	Lukas Venslovas	Štamno numeris ir pavadinimas. Dokumentų pavadinimas
A 1767	PDV	Virgilijus Jočys	00 Sklypo planas
A 2277	ARCH.	Mindaugas Murauskas	Sklypo planas M 1:250
	Statytojas ir (arba) užsakovas	Dokumentų žymuo	
LT	UAB LG-Statyba Group,	22709-00 - PP - SP - 02	Lapas Lapų



2A. buto patalpų eksplikacija			
Nr.	Pavadinimas	Plotas	
01.01	Holas	8.61 m²	
01.02	San.mazgas	5.84 m²	
01.03	Kambarys	9.79 m²	
01.04	Miegamasis	15.54 m²	
01.05	Gyvenamasis kambarys	24.94 m²	
		64.73 m²	
2A. buto patalpų eksplikacija			
Nr.	Pavadinimas	Plotas	
02.01	Holas	4.13 m²	
02.02	Gyvenamasis kambarys	22.80 m²	
02.03	Miegamasis	13.17 m²	
02.04	San.mazgas	4.38 m²	
		44.48 m²	
2A. buto patalpų eksplikacija			
Nr.	Pavadinimas	Plotas	
03.01	Holas	4.01 m²	
03.02	San.mazgas	4.38 m²	
03.03	Miegamasis	13.17 m²	
03.04	Gyvenamasis kambarys	20.17 m²	
		41.73 m²	
2A. buto patalpų eksplikacija			
Nr.	Pavadinimas	Plotas	
04.01	Holas	6.82 m²	
04.02	Gyvenamasis kambarys	21.81 m²	
04.03	Miegamasis	14.69 m²	
04.04	San.mazgas	4.72 m²	
		48.04 m²	
2A. buto patalpų eksplikacija			
Nr.	Pavadinimas	Plotas	
05.01	Holas	6.66 m²	
05.02	San.mazgas	6.93 m²	
05.03	Miegamasis	10.03 m²	
05.04	Gyvenamasis kambarys	20.43 m²	
		44.05 m²	
2A. buto patalpų eksplikacija			
Nr.	Pavadinimas	Plotas	
06.01	Koridorius	3.76 m²	
06.02	Holas	5.53 m²	
06.03	San.mazgas	5.02 m²	
06.04	Gyvenamasis kambarys	24.15 m²	
06.05	Gyvenamasis kambarys	8.48 m²	
06.06	Miegamasis	9.94 m²	
		56.89 m²	
2A. buto patalpų eksplikacija			
Nr.	Pavadinimas	Plotas	
07.01	Holas	3.32 m²	
07.02	San.mazgas	4.77 m²	
07.03	Gyvenamasis kambarys	24.97 m²	
		33.07 m²	
2A. buto patalpų eksplikacija			
Nr.	Pavadinimas	Plotas	
08.01	Koridorius	3.63 m²	
08.02	Gyvenamasis kambarys	29.19 m²	
08.03	San.mazgas	6.69 m²	
08.04	Drabužinė	4.70 m²	
		44.21 m²	
2A. bendrų patalpų eksplikacija			
Nr.	Pavadinimas	Plotas	
101	Tambūras	7.35 m²	
102	Holas	14.36 m²	
103	Koridorius	7.14 m²	
104	Koridorius	38.80 m²	
105	Pagalbinė patalpa	9.70 m²	
		77.36 m²	
		Aukšto plotas	454.55 m²

SUTARTINIAI ŽYMĖJIMAI	
	Mūras 380mm su šilumos izoliacija 300mm
	Mūras 250mm su šilumos izoliacija 300mm
	Mūras 380mm
	Mūras 250mm
	Mūras 120mm
	Mūras 88mm
	G/B konstrukcija 380mm

	G/B konstrukcija 250mm
	Medžio lentų terasa
	Balkonas
	Durų žymėjimas; langų/vitrinų žymėjimas
	Ventiliacijos kanalai/nuotekų/lietaus stovai
	Trapai/linijiniai drenažo latakai
	IP / SK / DŽ
	Indaplovė / skalbyklė / džiovyklė

0	2023-1-26	Statybą leidžiančiam dokumentui
Laida	Išleidimo data	Laidos statusas, keitimo priežastis (jei taikoma)
Kval. patv. dok. nr.	Projektuotojas: UAB ARCHITEKTAS L. VENSLOVAS IR PARTNERIAI	Statinio projekto pavadinimas Daugiabučio gyvenamojo namo Pasimatymo aklg. 39, Kaune, naujos statybos projektas
A 1531	PV	Lukas Venslovas
A 1767	PDV	Virgilijus Jočys
	ARCH.	Mindaugas Murauskas
LT	Statytojas ir (arba) užsakovas	UAB LG-Statyba Group,
		Statinio numeris ir pavadinimas. Dokumento pavadinimas 01 - Daugiabučis gyvenamasis namas 1A planas M 1:100
		Dokumento žymuo 22/09-01 - PP - SAB - 01
		Lapas Lapų 1 1




2A. buto patalpų eksplikacija		
Nr.	Pavadinimas	Plotas
09.01	Holas	8.61 m ²
09.02	San.mazgas	5.84 m ²
09.03	Kambarys	9.79 m ²
09.04	Miegamasis	15.54 m ²
09.05	Gyvenamasis kambarys	24.94 m ²
		64.73 m ²
2A. buto patalpų eksplikacija		
Nr.	Pavadinimas	Plotas
10.01	Holas	4.13 m ²
10.02	Gyvenamasis kambarys	22.80 m ²
10.03	Miegamasis	13.17 m ²
10.04	San.mazgas	4.38 m ²
		44.48 m ²
2A. buto patalpų eksplikacija		
Nr.	Pavadinimas	Plotas
11.01	Holas	4.01 m ²
11.02	San.mazgas	4.38 m ²
11.03	Miegamasis	13.17 m ²
11.04	Gyvenamasis kambarys	20.17 m ²
		41.73 m ²
2A. buto patalpų eksplikacija		
Nr.	Pavadinimas	Plotas
12.01	Holas	6.82 m ²
12.02	Gyvenamasis kambarys	21.81 m ²
12.03	Miegamasis	14.69 m ²
12.04	San.mazgas	4.72 m ²
		48.04 m ²
2A. buto patalpų eksplikacija		
Nr.	Pavadinimas	Plotas
13.01	Holas	6.66 m ²
13.02	San.mazgas	6.93 m ²
13.03	Miegamasis	10.03 m ²
13.04	Gyvenamasis kambarys	20.43 m ²
		44.05 m ²
2A. buto patalpų eksplikacija		
Nr.	Pavadinimas	Plotas
14.01	Koridorius	3.76 m ²
14.02	Holas	5.53 m ²
14.03	San.mazgas	5.02 m ²
14.04	Gyvenamasis kambarys	24.15 m ²
14.05	Gyvenamasis kambarys	8.48 m ²
14.06	Miegamasis	9.94 m ²
		56.89 m ²
2A. buto patalpų eksplikacija		
Nr.	Pavadinimas	Plotas
15.01	Holas	3.32 m ²
15.02	San.mazgas	4.77 m ²
15.03	Gyvenamasis kambarys	24.97 m ²
		33.07 m ²
2A. buto patalpų eksplikacija		
Nr.	Pavadinimas	Plotas
16.01	Koridorius	7.37 m ²
16.02	Gyvenamasis kambarys	29.19 m ²
16.03	San.mazgas	6.69 m ²
16.04	Drabužinė	5.55 m ²
16.05	Miegamasis	12.58 m ²
		61.39 m ²
2A. bendrų patalpų eksplikacija		
Nr.	Pavadinimas	Plotas
201	Holas	14.36 m ²
202	Koridorius	7.14 m ²
203	Koridorius	38.80 m ²
		60.30 m ²
Aukšto plotas		454.68 m ²

SUTARTINIAI ŽYMĖJIMAI	
	Mūras 380mm su šilumos izoliacija 250mm
	Mūras 250mm su šilumos izoliacija 250mm
	Mūras 380mm
	Mūras 250mm
	Mūras 120mm
	Mūras 88mm
	G/B konstrukcija 380mm

	G/B konstrukcija 250mm
	Medžio lentų terasa
	Balkonas
	Durų žymėjimas; langų/vitrinų žymėjimas
	Ventiliacijos kanalai/nuotekų/lietaus stovai
	Trapai/linijiniai drenažo latakai
	Indaplovė / skalbyklė / džiovyklė

0	2023-1-26	Statybą leidžiančiam dokumentui
Laida	Išleidimo data	Laidos statusas, keitimo priežastis (jei taikoma)
Kval. patv. dok. nr.	Projektuotojas: UAB ARCHITEKTAS L. VENSLOVAS IR PARTNERIAI	
A 1531	PV	Lukas Venslovas
A 1767	PDV	Virgilijus Jočys
	ARCH.	Mindaugas Murauskas
LT	Statytojas ir (arba) užsakovas UAB LG-Statyba Group,	


Statinio projekto pavadinimas		Daugiabučio gyvenamojo namo Pasimatymo aklg. 39, Kaune, naujos statybos projektas	
Statinio numeris ir pavadinimas. Dokumento pavadinimas		01 - Daugiabučis gyvenamasis namas Tipinio aukšto planas M 1:100	
Dokumento žymuo		Lapas	Lapų
22/09-01 - PP - S.A.B. - 02		1	1

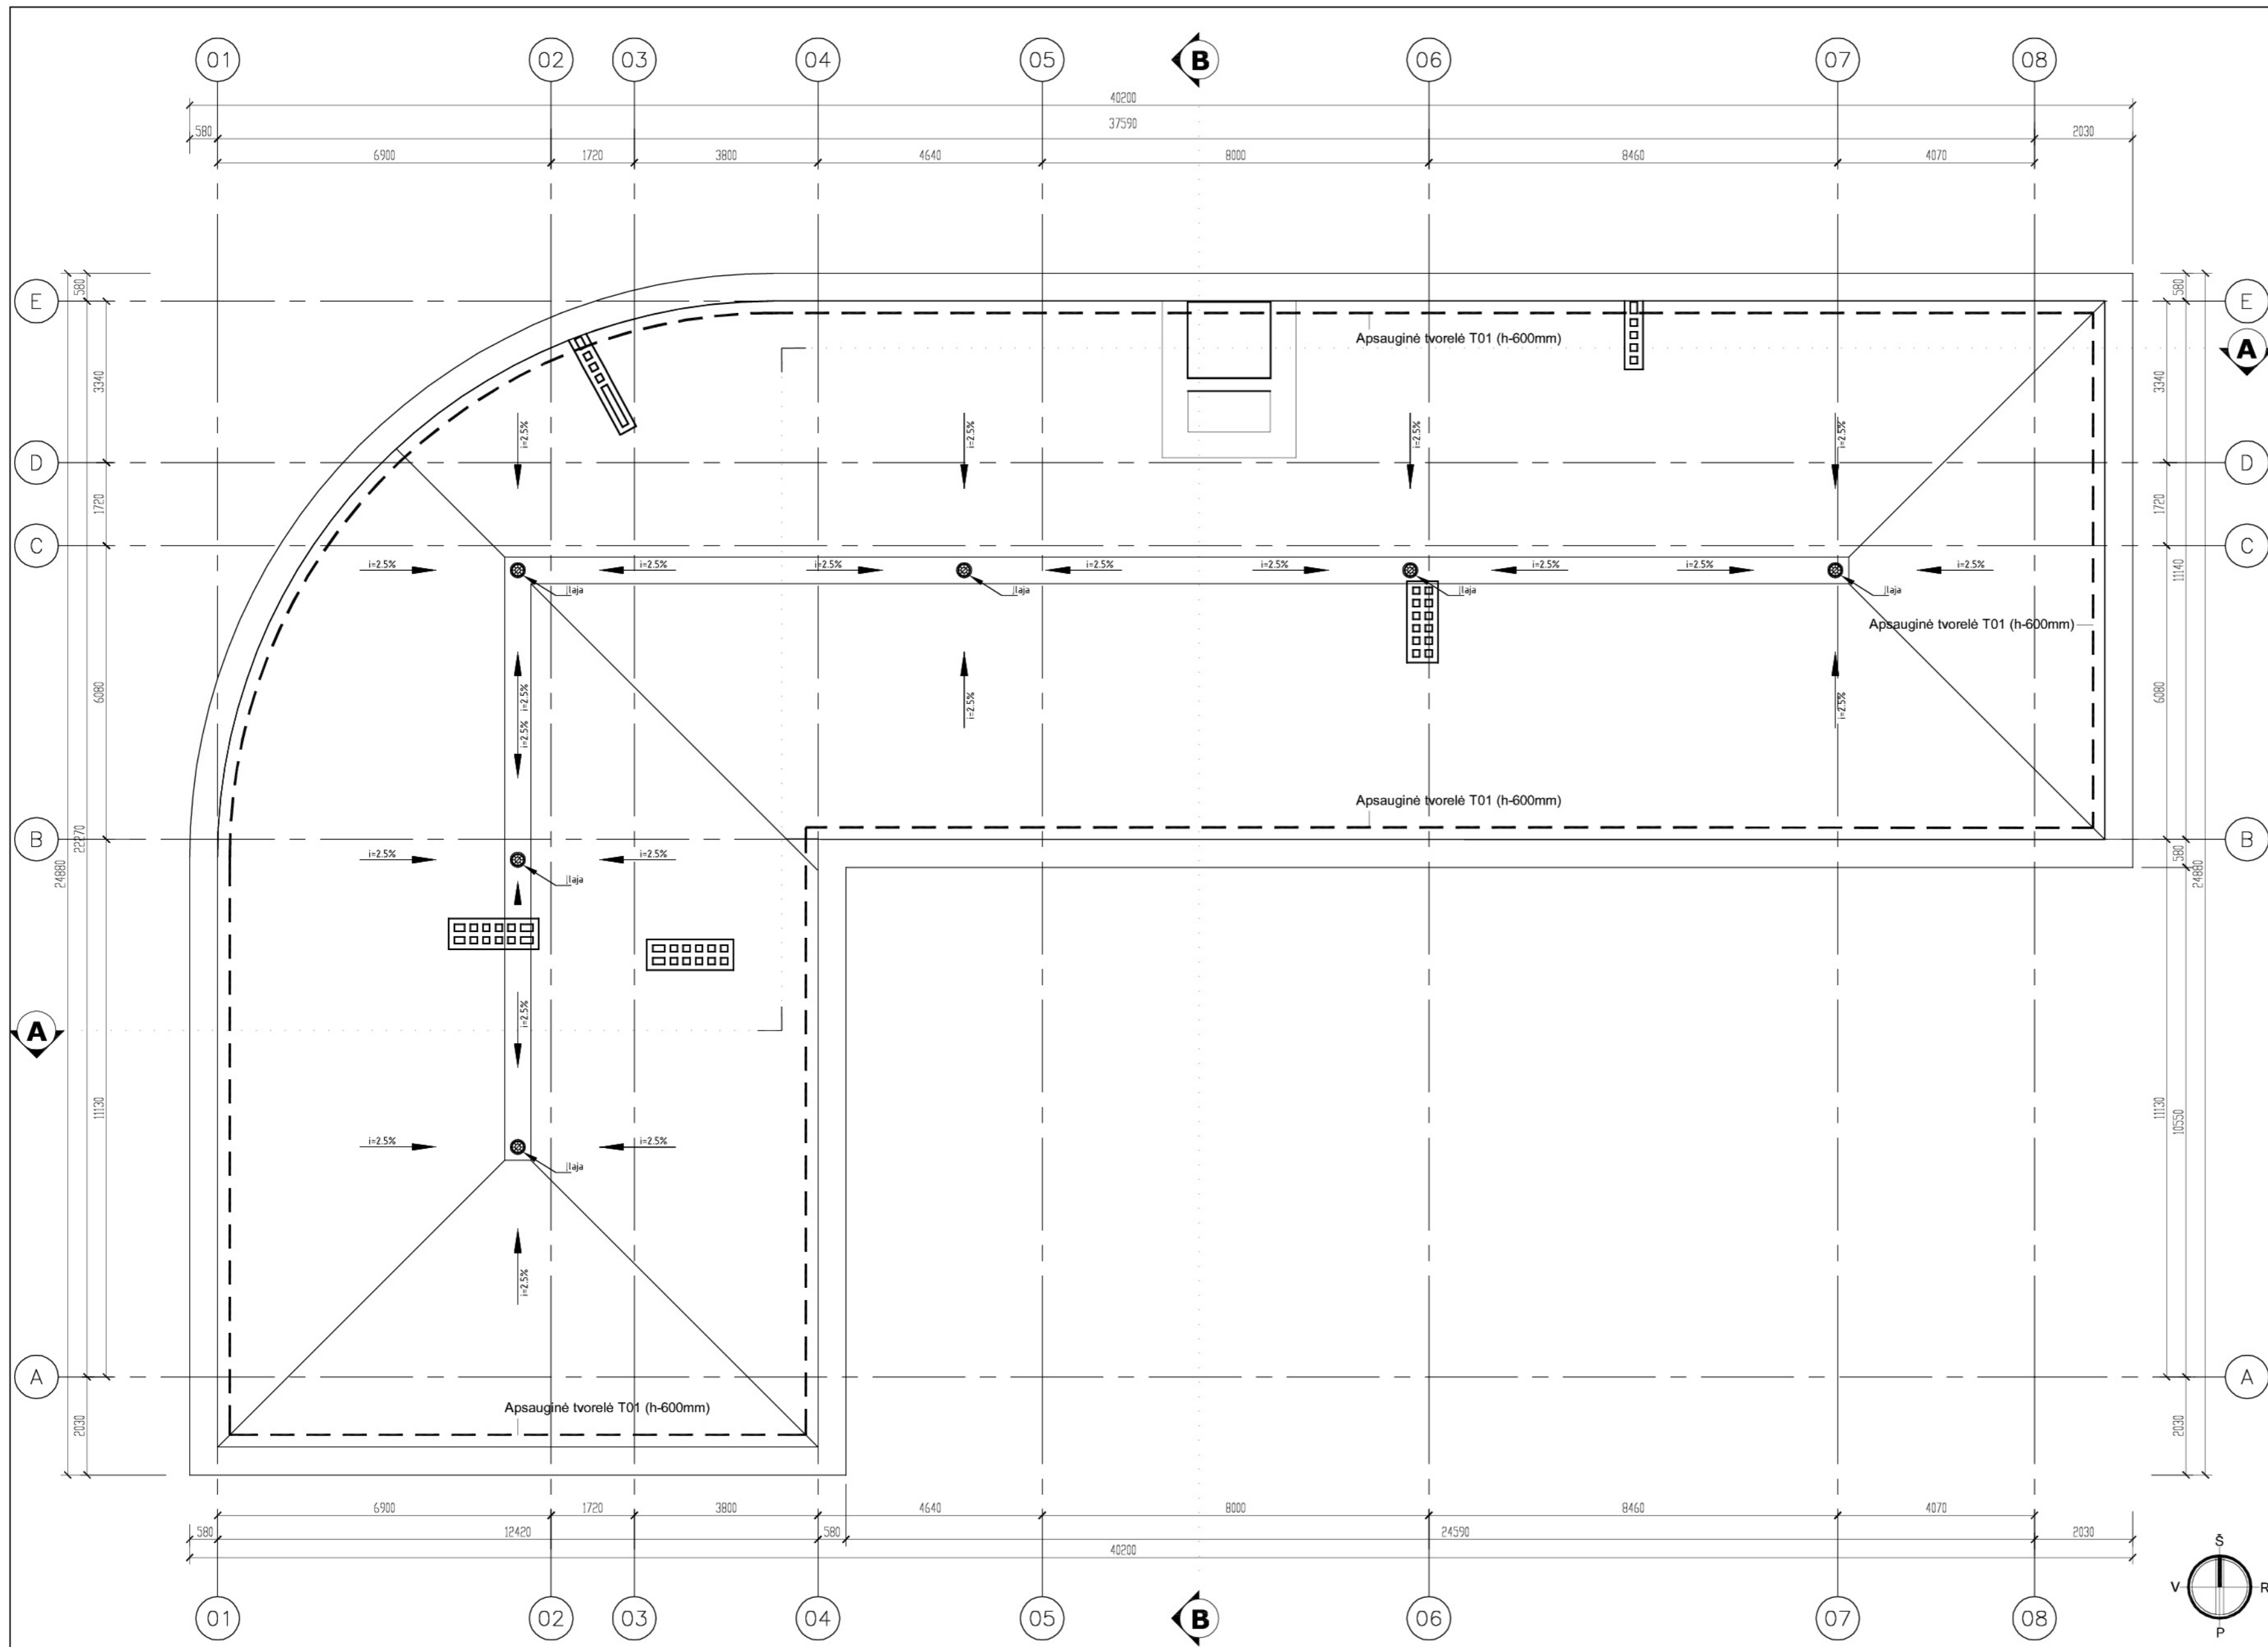

SUTARTINIAI ŽYMĖJIMAI


	Ventiliacijos kanalai	
	Įlajos	vnt.
	Ruloninė stogo danga (projekcija)	m ²
	Parapetų skardinimas RAL (projekcija)	m
	T01 tvorelė H-600mm nuo dangos RAL	m

0	2022-12-15	Statybą leidžiančiam dokumentui		
Laida	Išleidimo data	Laidos statusas, keitimo priežastis (jei taikoma)		
Kval. patv. dok. nr.	Projektuotojas: UAB ARCHITEKTAS L. VENSLOVAS IR PARTNERIAI		Statinio projekto pavadinimas Daugiabučio gyvenamojo namo Pasimatymo aklg. 39., Kaune, naujos statybos projektas	
A 1531	PV	Lukas Venslovas	Statinio numeris ir pavadinimas. Dokumento pavadinimas 01 - Daugiabutis gyvenamasis namas Stogo planas M 1:100	
A 1767	PDV	Virgilijus Jočys		
	ARCH.	Mindaugas Murauskas		
LT	Statytojas ir (arba) užsakovas UAB LG-Statyba Group,		Dokumento žymuo 22/09-01 - TP - SAB - 05	
			Lapas	Lapu
			1	1

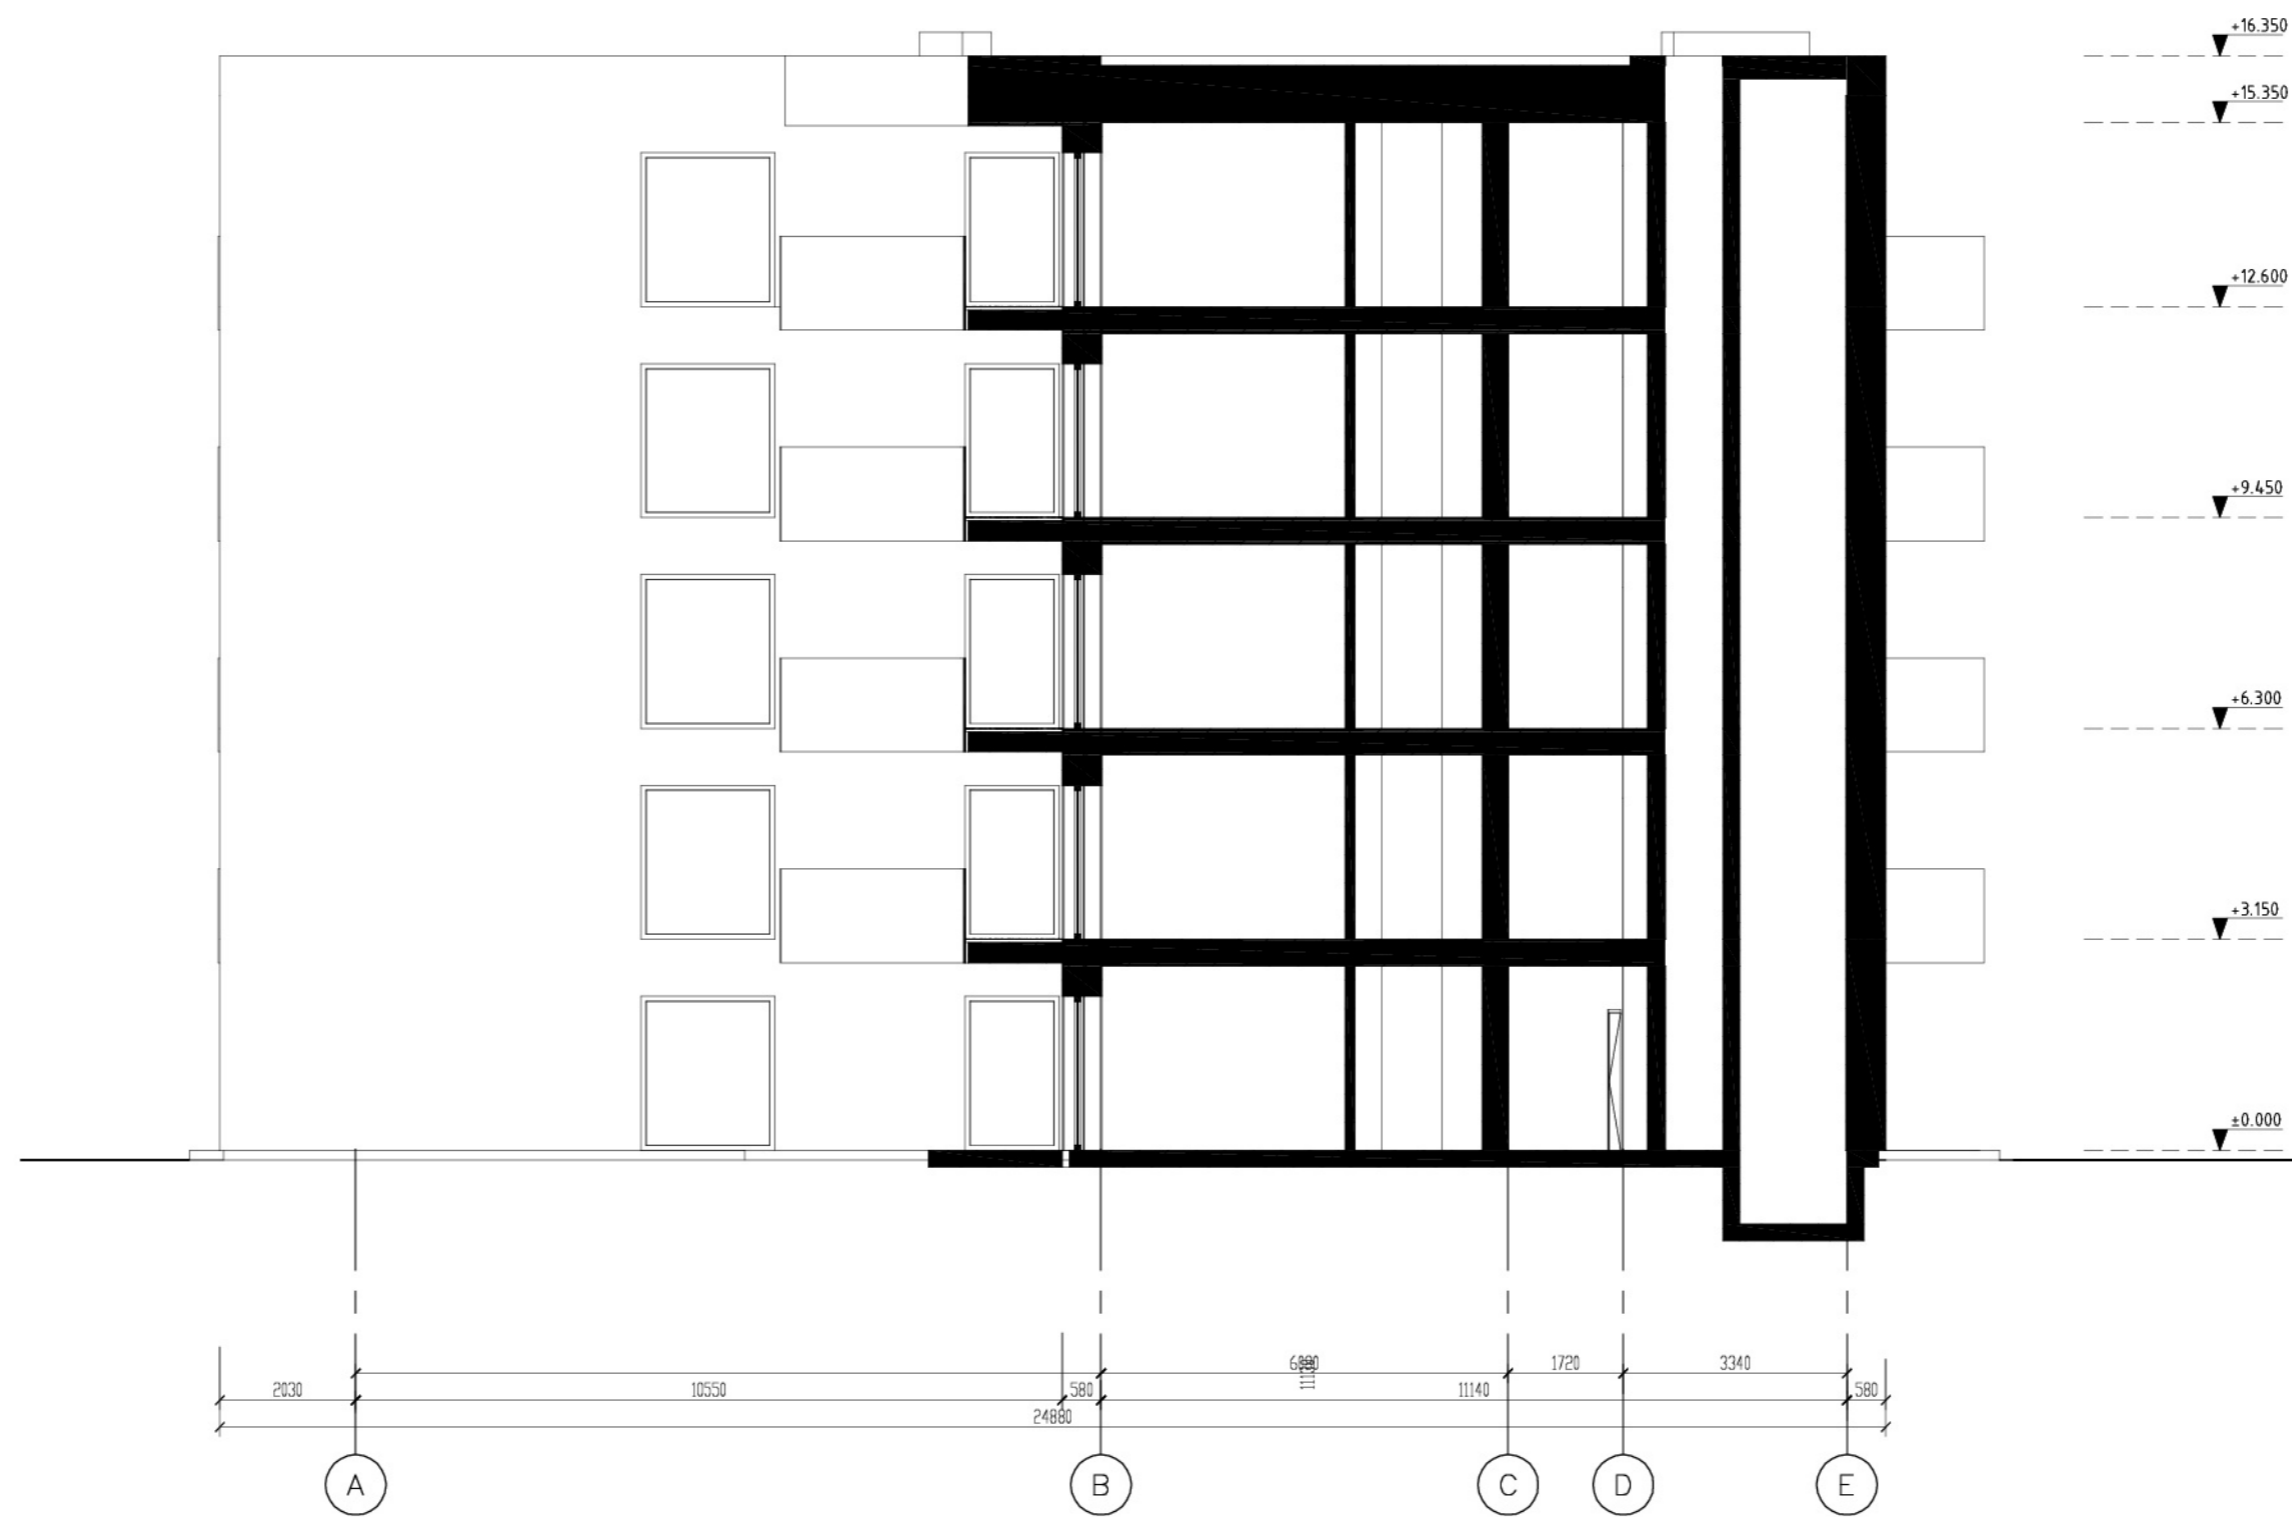


01 A-A
1:100

0	2023-1-26	Statybą leidžiančiam dokumentui	
Laida	Išleidimo data	Laidos statusas, keitimo priežastis (jei taikoma)	
Kval. patv. dok. nr.	Projektuotojas: UAB ARCHITEKTAS L. VENSLOVAS IR PARTNERIAI		Statinio projekto pavadinimas Daugiabučio gyvenamojo namo Pasimatymo aklg. 39., Kaune, naujos statybos projektas
A 1531	PV	Lukas Venslovas	Statinio numeris ir pavadinimas. Dokumento pavadinimas 01 - Daugiabutis gyvenamasis namas Pjūvis A-A M 1:100
A 1767	PDV	Virgilijus Jočys	
	ARCH.	Mindaugas Murauskas	
LT	Statytojas ir (arba) užsakovas UAB LG-Statyba Group,		Dokumento žymuo 22/09-
		Lapas	Lapu

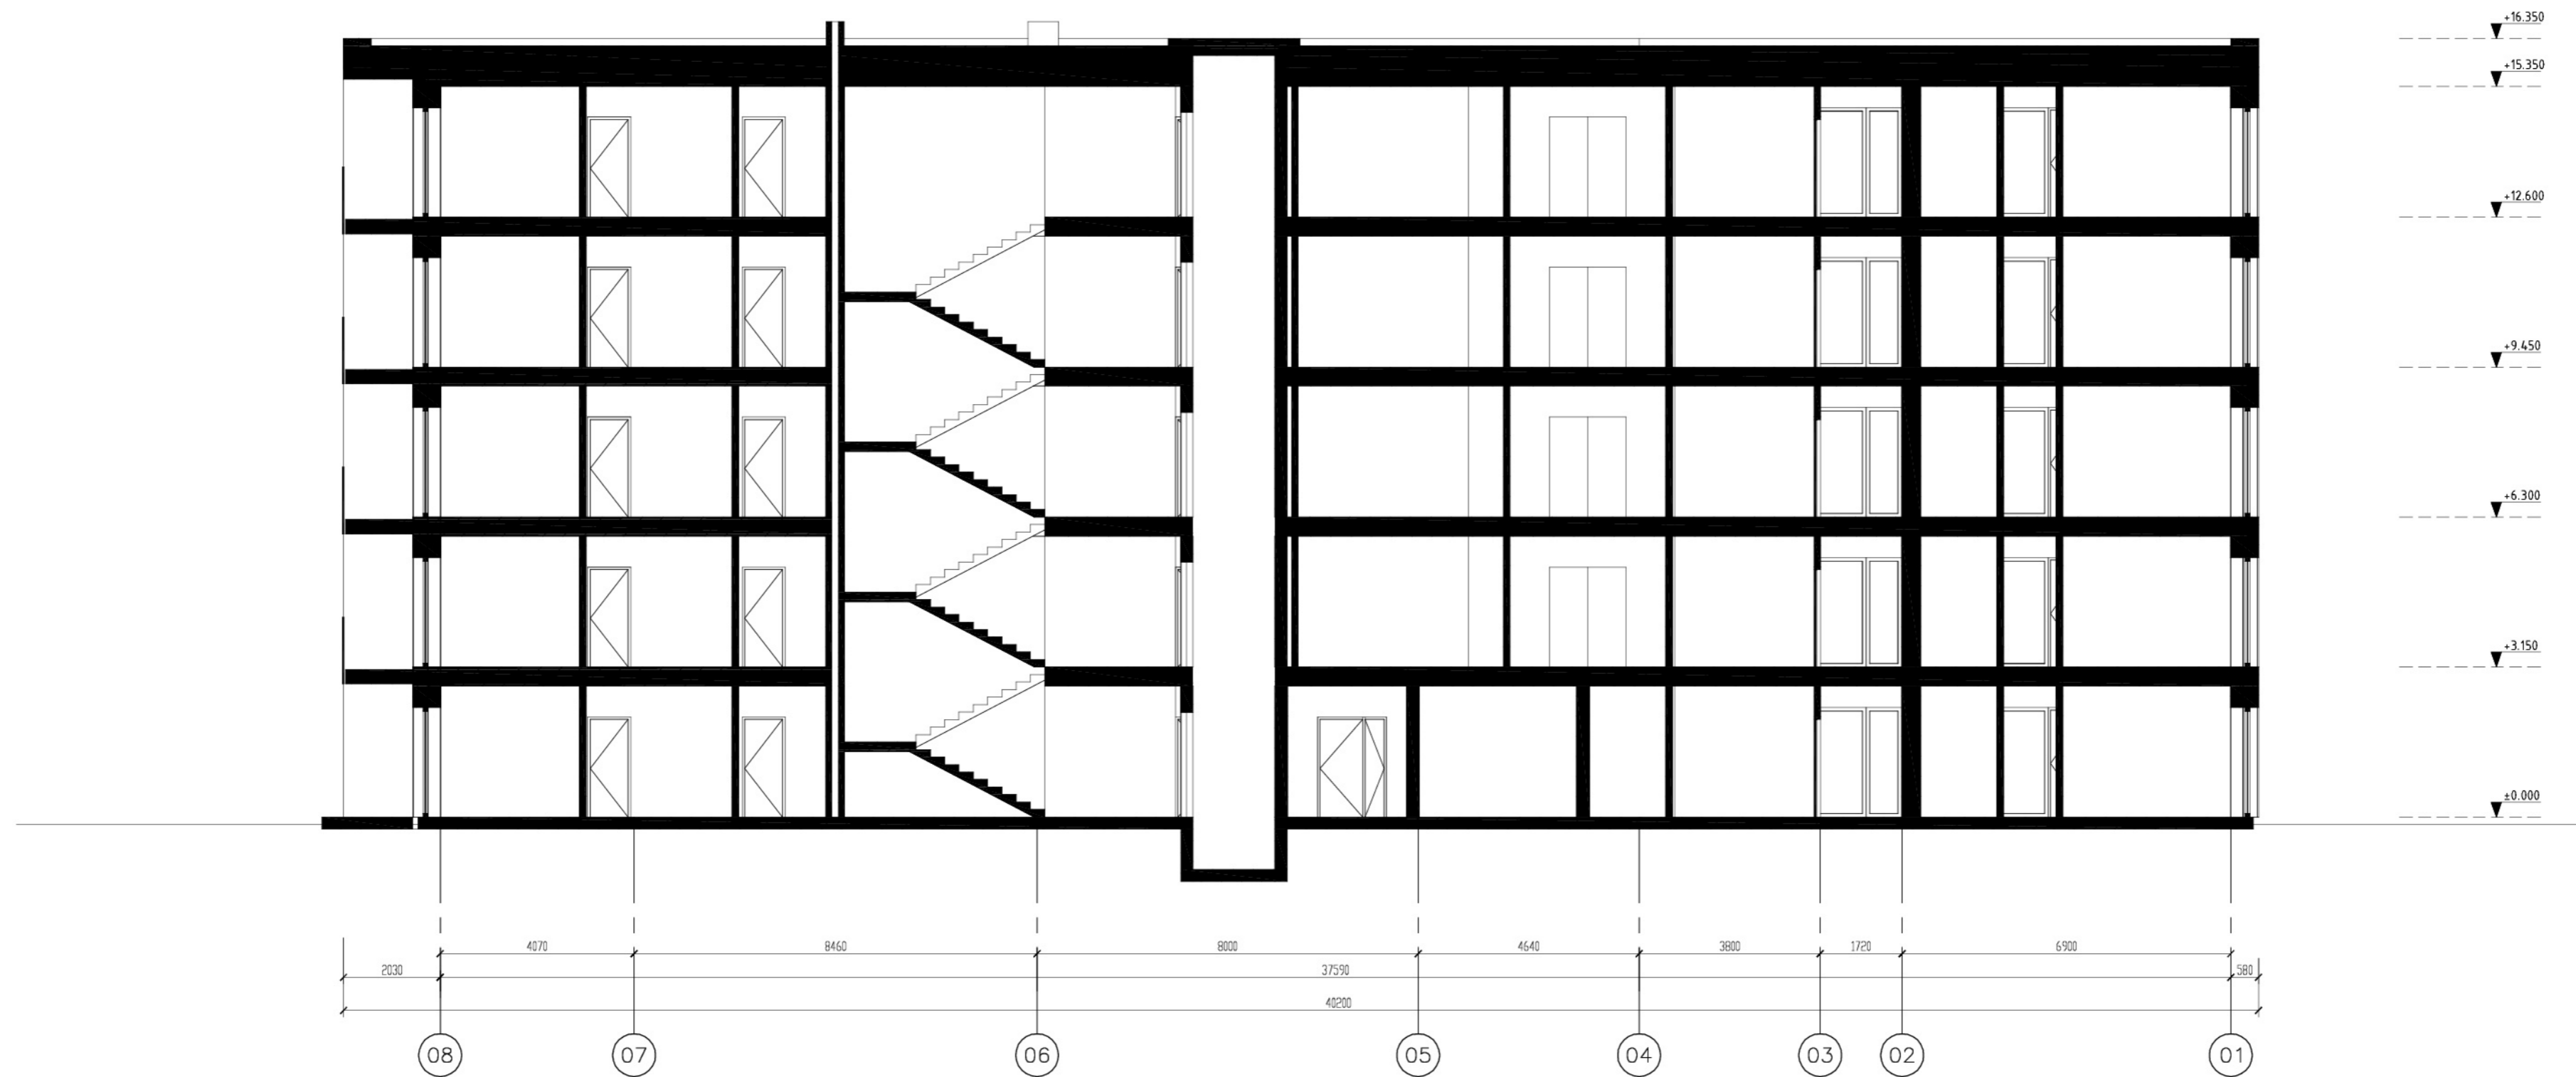

01 B-B
1:100

0	2023-1-26	Statybą leidžiančiam dokumentui		
Laida	Išleidimo data	Laidos statusas, keitimo priežastis (jei taikoma)		
Kval. patv. dok. nr.	Projektuotojas: UAB ARCHITEKTAS L. VENSLOVAS IR PARTNERIAI	Statinio projekto pavadinimas Daugiabučio gyvenamojo namo Pasimatymo aklg. 39., Kaune, naujos statybos projektas		
A 1531	PV	Lukas Venslovas	Statinio numeris ir pavadinimas. Dokumento pavadinimas 01 - Daugiabutis gyvenamasis namas Pjūvis B-B M 1:100	
A 1767	PDV	Virgilijus Jočys		
	ARCH.	Mindaugas Murauskas		
LT	Statytojas ir (arba) užsakovas UAB LG-Statyba Group.	Dokumento žymuo 22/09-	Lapas	Lapu

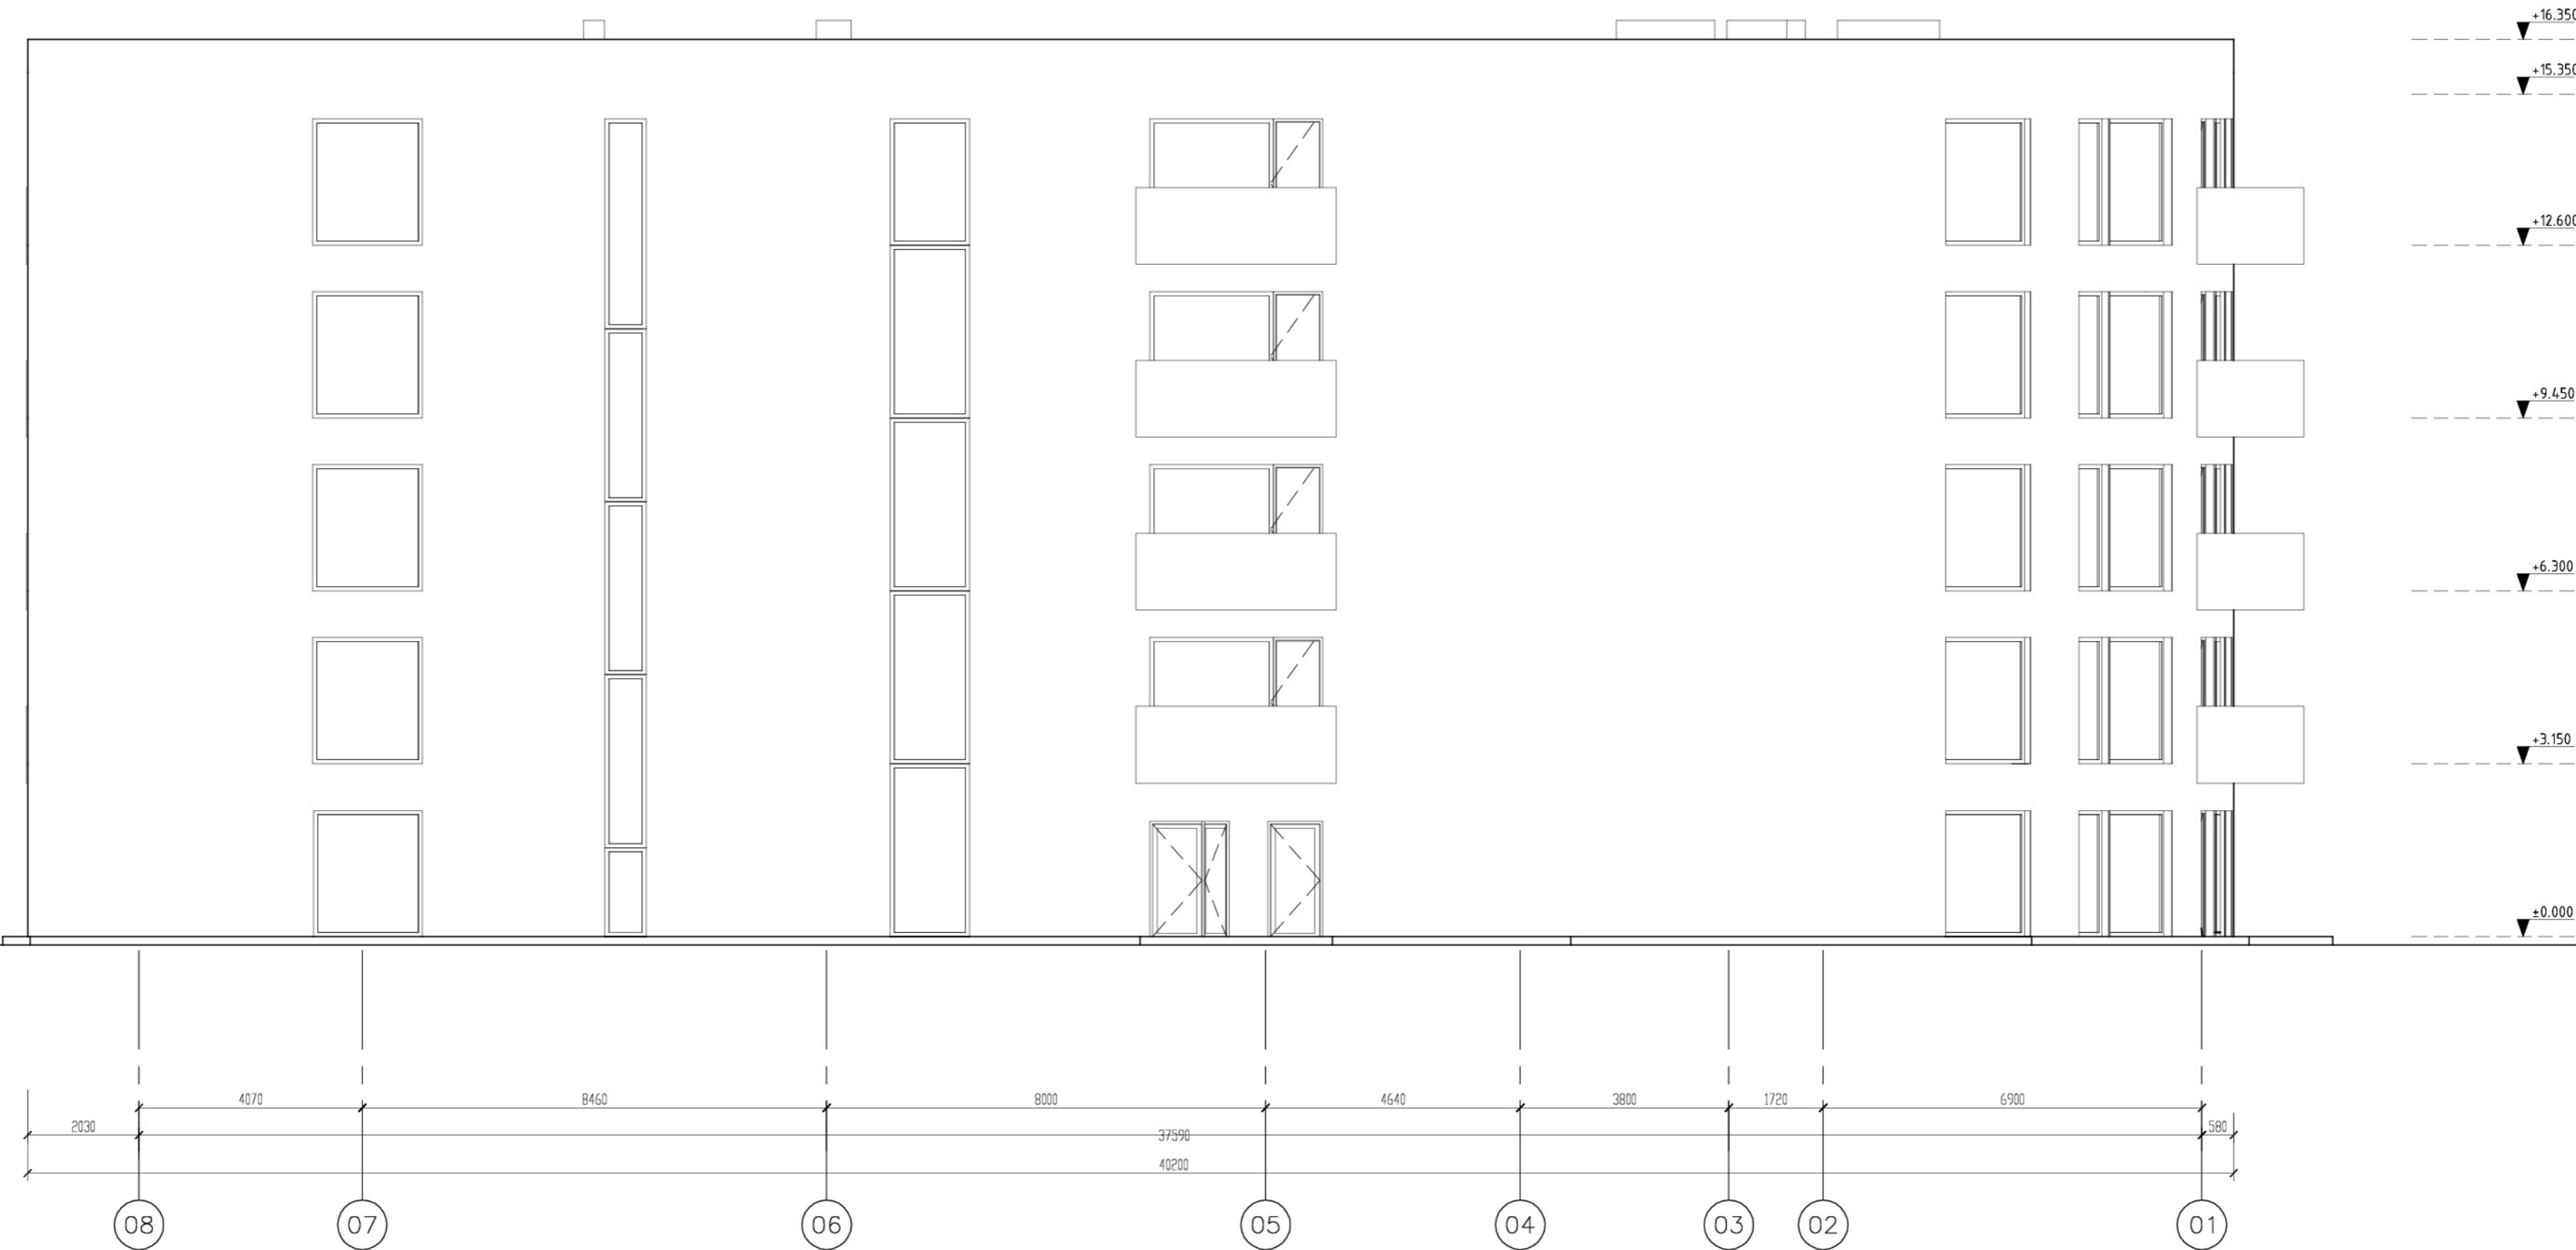

01 Šiaurinis fasadas
1:100

SUTARTINIAI ŽYMĖJIMAI	
	Fasado apdaila RAL
	Cokolio apdaila RAL
	Stiklopaketas su rėmu RAL
	Langu/vitrinų/durų žymėjimas
	Apsauginė tvorelė, (H-600mm nuo dangos)


0	2023-1-26	Statybą leidžiančiam dokumentui	Statinio projekto pavadinimas		
Laida	Išleidimo data	Laidos statusas, keitimo priežastis (jei taikoma)	Daugiabučio gyvenamojo namo Pasimatymo aklg. 39., Kaune, naujos statybos projektas		
Kval. patv. dok. nr.	Projektuotojas: UAB ARCHITEKTAS L. VENSLOVAS IR PARTNERIAI		Statinio numeris ir pavadinimas. Dokumento pavadinimas		
A 1531	PV	Lukas Venslovas	01 - Daugiabutis gyvenamasis namas Šiaurinis fasadas 08-05, M 1:100	Laida	
A 1767	PDV	Virgilijus Jočys			
	ARCH.	Mindaugas Murauskas			
LT	Statytojas ir (arba) užsakovas UAB LG-Statyba Group,		Dokumento žymuo	Lapas	Lapu
			22/09-	1	1



02 Rytinis fasadas
1:100

SUTARTINIAI ŽYMĖJIMAI	
	Fasado apdaila RAL
	Cokolio apdaila RAL
	Stiklopaketis su rėmu RAL
	Langu/vitrinų/durų žymėjimas
	Apsauginė tvorelė, (H-600mm nuo dangos)


0	2023-1-26	Statybą leidžiančiam dokumentui	
Laida	Išleidimo data	Laidos statusas, keitimo priežastis (jei taikoma)	
Kval. patv. dok. nr.	Projektuotojas: UAB ARCHITEKTAS L. VENSLOVAS IR PARTNERIAI		Statinio projekto pavadinimas Daugiabučio gyvenamojo namo Pasimatymo aklg. 39., Kaune, naujos statybos projektas
A 1531	PV	Lukas Venslovas	Statinio numeris ir pavadinimas. Dokumento pavadinimas 01 - Daugiabutis gyvenamasis namas Rytinis fasadas A-E, M 1:100
A 1767	PDV	Virgilijus Jočys	
	ARCH.	Mindaugas Murauskas	
LT	Statytojas ir (arba) užsakovas UAB LG-Statyba Group,		Dokumento žymuo 22/09-
		Lapas	Lapu
		1	1

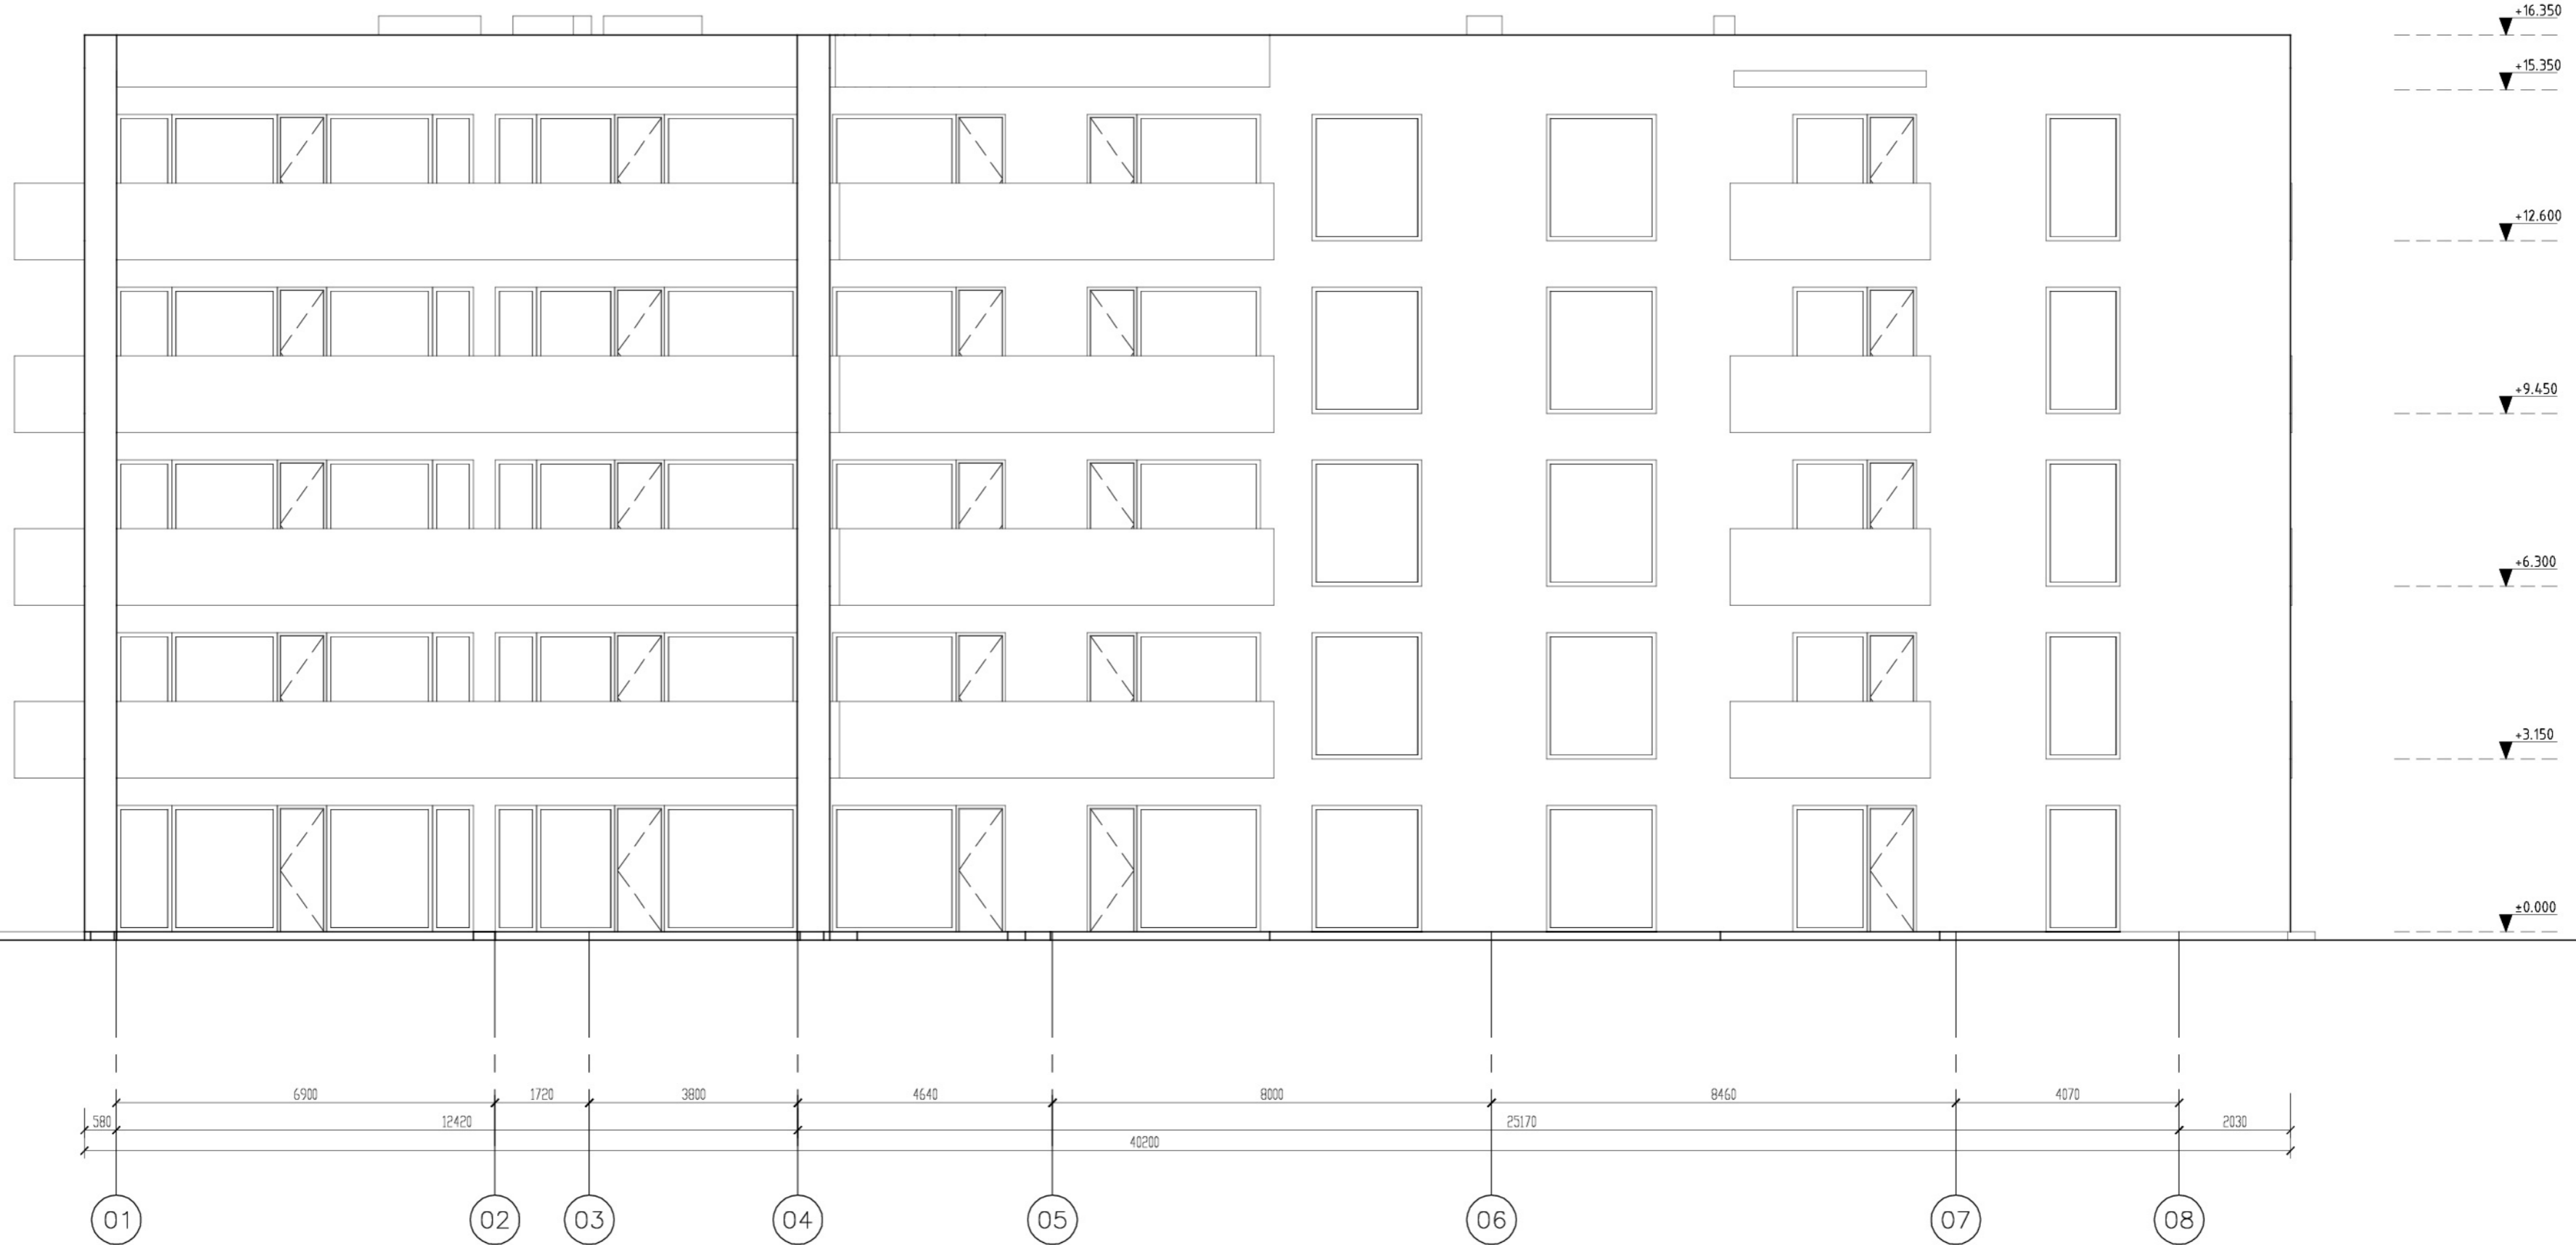

03 Pietinis fasadas
1:100

SUTARTINIAI ŽYMĖJIMAI	
	Fasado apdaila RAL
	Cokolio apdaila RAL
	Stiklopaketas su rėmu RAL
	Langu/vitrinų/durų žymėjimas
	Apsauginė tvorelė, (H-600mm nuo dangos)

0	2023-1-26	Statybą leidžiančiam dokumentui		
Laida	Išleidimo data	Laidos statusas, keitimo priežastis (jei taikoma)		
Kval. patv. dok. nr.	Projektuotojas: UAB ARCHITEKTAS L. VENSLOVAS IR PARTNERIAI		Statinio projekto pavadinimas Daugiabučio gyvenamojo namo Pasimatymo aklg. 39., Kaune, naujos statybos projektas	
A 1531	PV	Lukas Venslovas	 	Statinio numeris ir pavadinimas. Dokumento pavadinimas
A 1767	PDV	Virgilijus Jočys		01 - Daugiabutis gyvenamasis namas
	ARCH.	Mindaugas Murauskas		Pietinis fasadas 01-08, M 1:100
LT	Statytojas ir (arba) užsakovas UAB LG-Statyba Group,		Dokumento žymuo 22/09-	Lapas 1
				Lapu 1

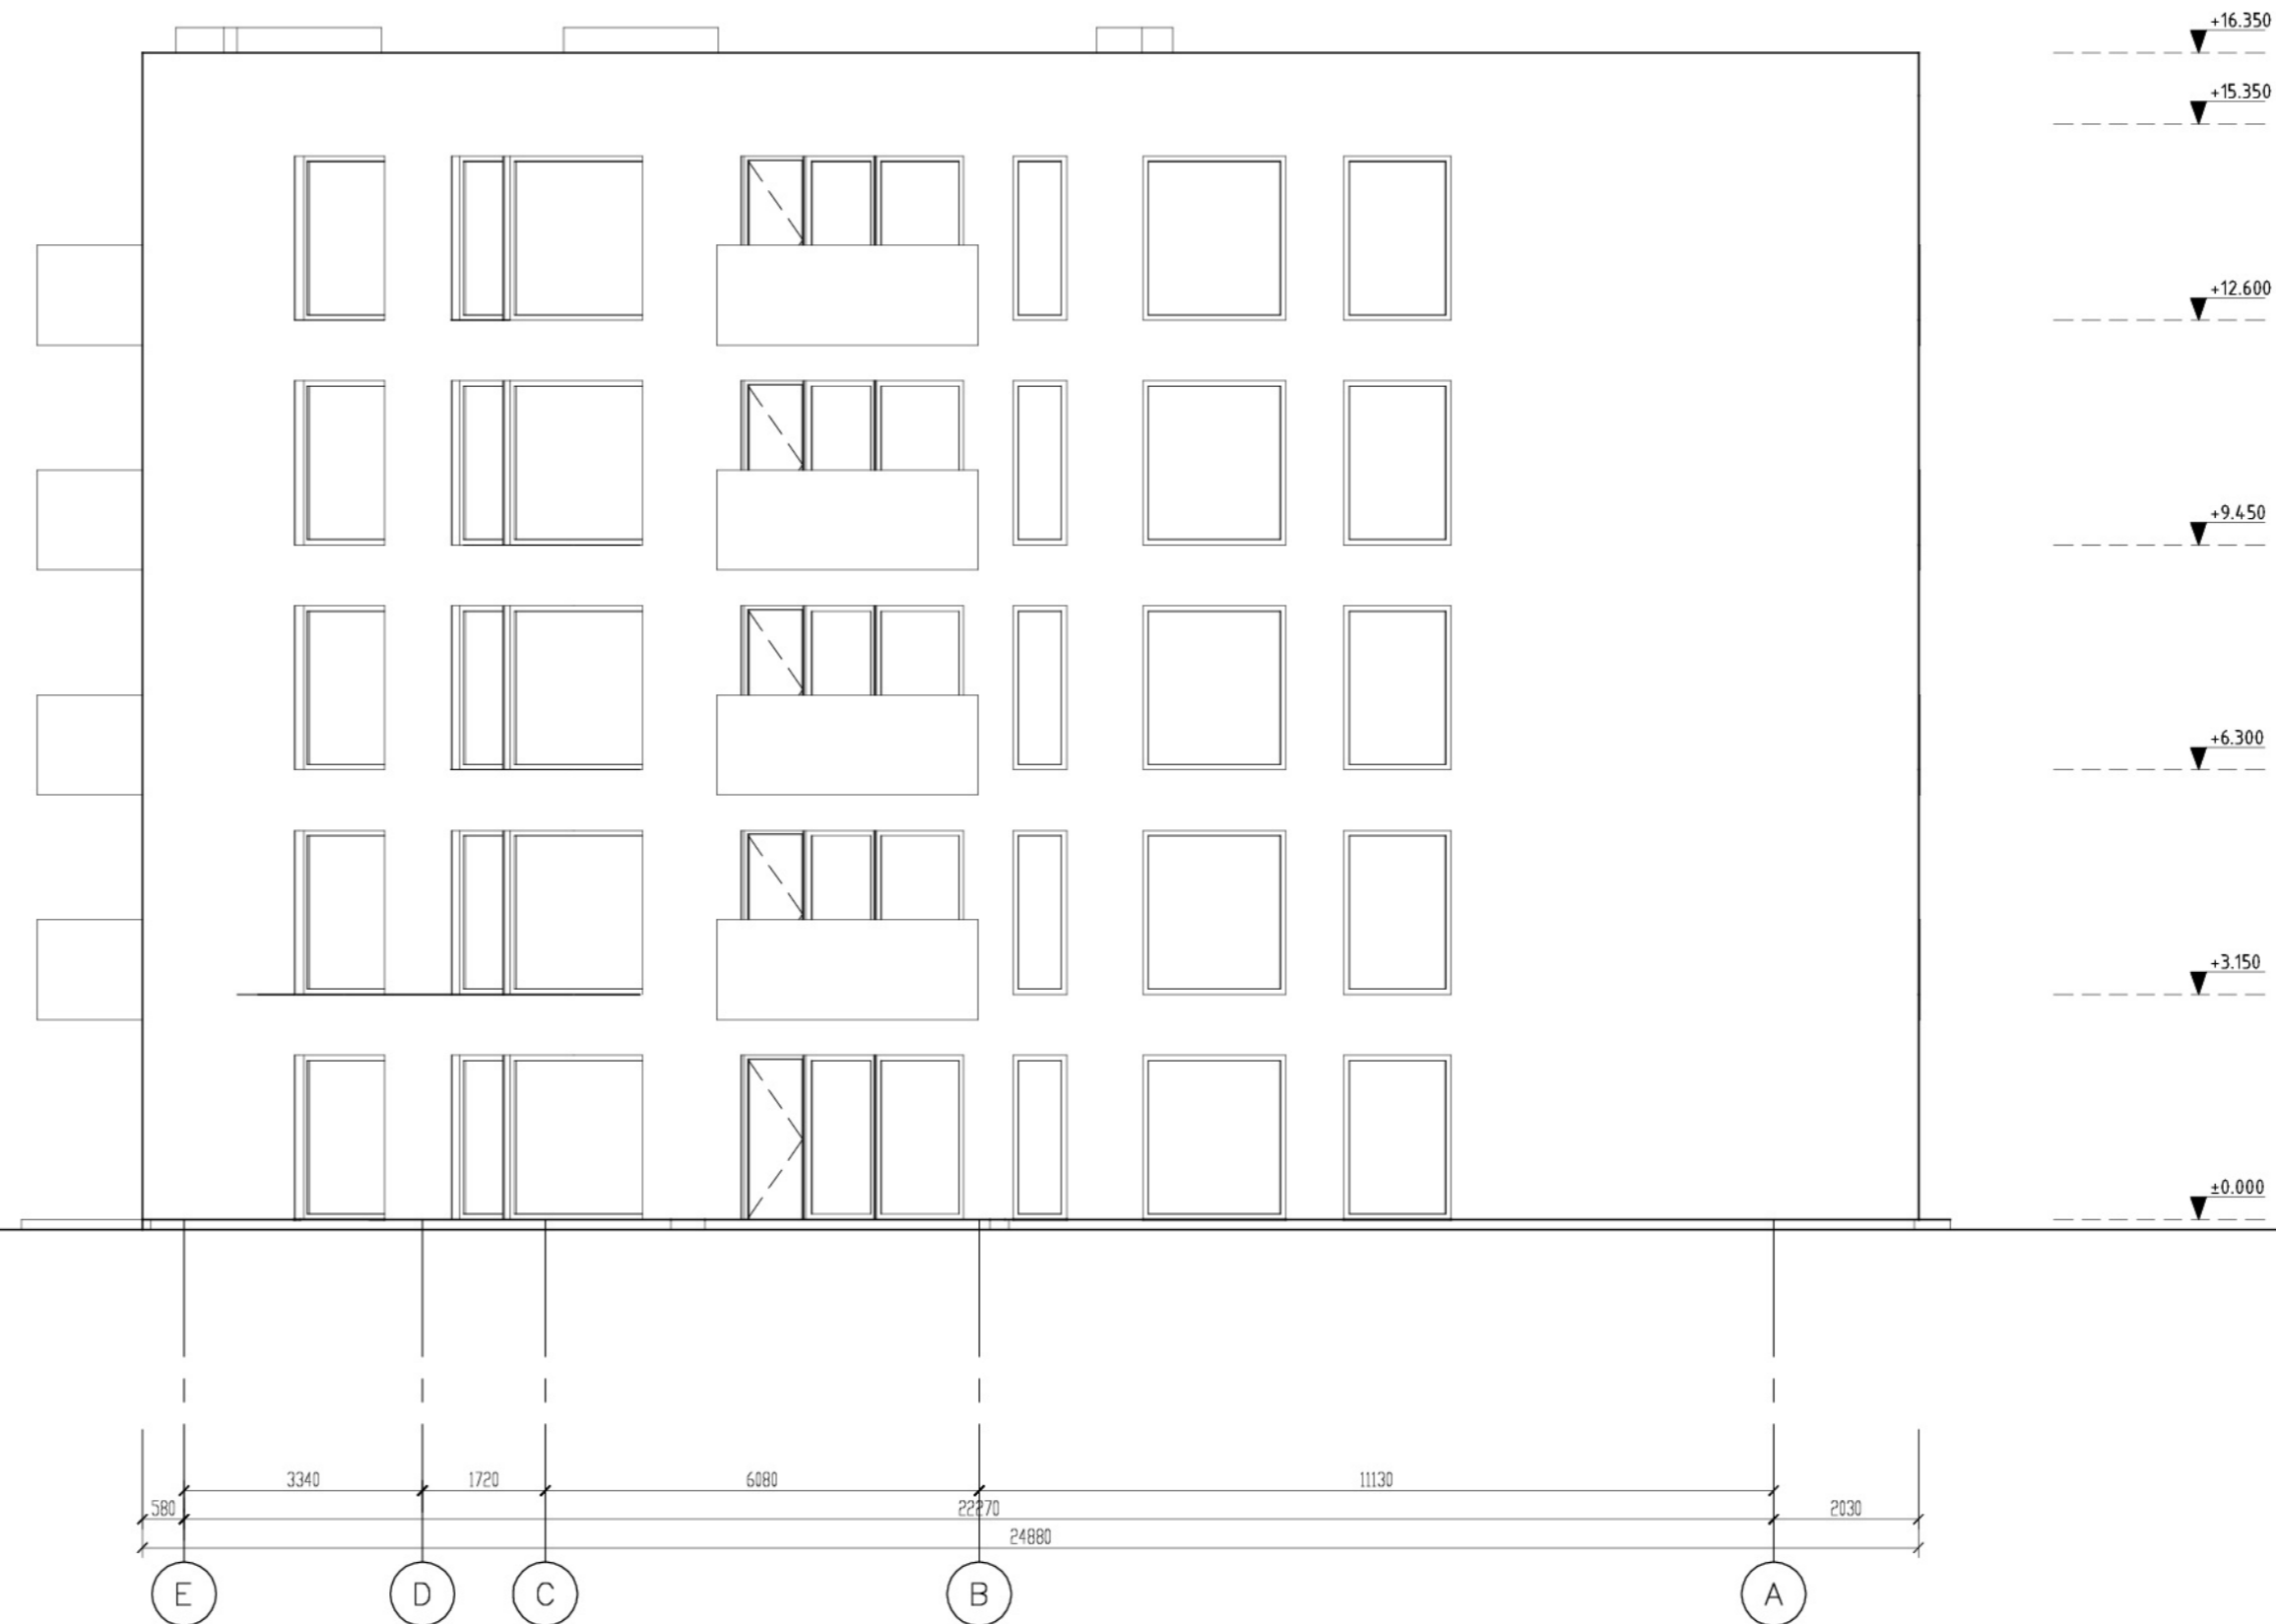

04 Vakarinis fasadas
1:100

SUTARTINIAI ŽYMĖJIMAI	
	Fasado apdaila RAL
	Cokolio apdaila RAL
	Stiklopaketas su rėmu RAL
	Langu/vitrinų/durų žymėjimas
	Apsauginė tvorelė, (H-600mm nuo dangos)

0	2023-1-26	Statybą leidžiančiam dokumentui	
Laida	Išleidimo data	Laidos statusas, keitimo priežastis (jei taikoma)	
Kval. patv. dok. nr.	Projektuotojas: UAB ARCHITEKTAS L. VENSLOVAS IR PARTNERIAI	Statinio projekto pavadinimas Daugiabučio gyvenamojo namo Pasimatymo aklg. 39., Kaune, naujos statybos projektas	
A 1531	PV	Lukas Venslovas	Statinio numeris ir pavadinimas. Dokumento pavadinimas 01 - Daugiabutis gyvenamasis namas Vakarinis fasadas E-A, M 1:100
A 1767	PDV	Virgilijus Jočys	
	ARCH.	Mindaugas Murauskas	
LT	Statytojas ir (arba) užsakovas UAB LG-Statyba Group,	Dokumento žymuo 22/09-	Lapas Lapų 1 1

UAB "LG-Statyba Group"

Ašigalio 51-16, Kaunas

Įmonėms, įstaigoms, organizacijoms

ĮGALIOJIMAS DĖL ATSTOVAVIMO

2022 m. Lapkričio 14 d. Nr. 21/02

Kaunas

Šiuo įgaliojimu įgalioju **Luką Venslovą**, atstovauti UAB „**LG-Statyba Group**“, (toliau – „Bendrovės“) interesams visais klausimais, susijusiais su pastatų projektavimu ir statyba, visose įmonėse, įstaigose ir organizacijose, derinant projektus, gaunant reikiamus leidimus, Bendrovės vardu bei interesais gaunant ir pateikiant reikiamus dokumentus (pažymėjimus, pažymas, sutartis ir kitus Bendrovės dokumentus), sudarant reikiamas sutartis bei susitarimus, reikalui esant, užsakant ir gaunant dokumentų dublikatus, atstovaujant Bendrovę, mokant visus reikiamus mokesčius, teikiant prašymus Bendrovės vardu, pasirašant ir atliekant visus veiksmus, susijusius su Bendrovei ruošiamų projektų pavedimais, įkeliant projektus į Lietuvos Respublikos statybos leidimų ir statybos valstybinės priežiūros informacinės sistemos (IS) „**Infostatyba**“ išorinę svetainę, teikiant prašymus statybos leidimui ar rašytiniam pritarimui gauti, teikiant prašymus informuoti visuomenę apie statybos pradžią ir pasirašant projektus elektroniniu parašu.

Įgaliojimas galioja iki du tūkstančiai dvidešimt trečių metų Lapkričio 14 dienos.

UAB " LG-Statyba Group '