




WE BUILD PARKS

STATYTOJAS / UŽSAKOVAS	Panevėžio miesto savivaldybė, Laisvės a. 20, Panevėžys
PROJEKTO PAVADINIMAS	Velotrasos (sporto paskirties inžinerinis statinys) Parko g. 22, Panevėžys supaprastintas statybos projektas
STATYBOS ADRESAS	Parko g. 22, Panevėžys
PROJEKTO NR.	WBP-VS-LT-56
PROJEKTAVIMO ETAPAS	Projektiniai pasiūlymai
STATYBOS RŪŠIS	Nauja statyba
STATINIO KATEGORIJA	Nesudėtingas II grupės statinys
PROJEKTO DALIS	SSP
ŽYMUO	WBP-VS-LT-56-SSP
LAIDA	0
DATA	2023-02
PROJEKTUOTOJAS	UAB "We Build Parks LT", A. Vivulksio g. 41- 133, Vilnius

Pareigos	Vardas, pavardė	Parašas
PV / arch.	A. Urbonas	
Arch.	V. Bareikis	
Spec.	A. Ribikauskas	

Tvirtinu _____

WE BUILD PARKS GROUP:

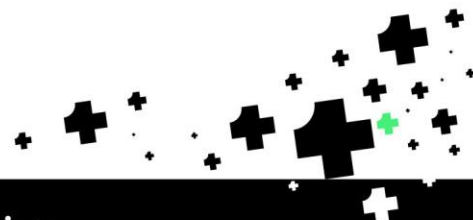



WE BUILD PARKS

f in v / webuildparks
www.webuildparks.com

WE BUILD PARKS LT, UAB | 305506385 | LT100013066219 | A. VIVULSKIO G. 41-113, LT-03114 VILNIUS | LT547290099046125781 | AS "CITADELE BANKA" LIETUVOS FILIALAS

DOKUMENTŲ IR BRĖŽINIŲ ŽINIARAŠTIS

1 rinkmena


Eilės nr.	Pavadinimas	Puslapis	Lapų sk.
1	Dokumentų ir brėžinių žiniaraštis	2	1
2	Projektinių pasiūlymų rengimo užduotis	3	4
3	Bendrieji statinio rodikliai	7	1
4	Aiškinamasis raštas	8	7
5	Brėžinių turinys ir techno-ekonominiai rodikliai	15	1
6	Poilsio ir pramogų parko teritorijos schema	16	1
7	Sklypo sutvarkymo planas	17	1
8	Dangų mazgas	18	1
9	Vizualizacijos	19	3

WE BUILD PARKS GROUP:

 **SCHNEESTERN**
SLOW WAKE SKATE

 **velosolutions**
Pumptracks & Bikeparks

**ACTIVITY
PARKS**

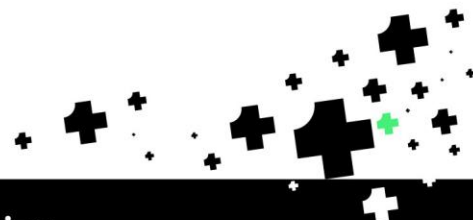

PRITARTA:

(Data Vardas Pavardė parašas)

PROJEKTINIŲ PASIŪLYMŲ RENGIMO UŽDUOTIS

1.	STATYTOJAS: Panevėžio miesto savivaldybė	
2.	PROJEKTUOTOJAS: UAB „We Build Parks LT“	
3.	INFORMACIJA APIE SUMANYTĄ PROJEKTUOTI STATINĮ:	
	Projekto pavadinimas	„Velotrasos statyba Parko g. 22, Panevėžio m.“, supaprastintas statybos projektas
	Statybos rūšis	Nauja statyba
	Statinio kategorija	Nesudėtingas
	Statinio pagrindinė naudojimo paskirtis	Kiti sporto paskirties inžineriniai statiniai
	Statinio adresas	Parko g. 22, Panevėžys
	Žemės sklypo rodikliai:	
	Sklypas Nr. 1	
	Adresas	Parko g. 22, Panevėžys
	Unikalus Nr.	4400-1548-9462
	Kadastrinis Nr.	2701/0015:107
	Daikto pagrindinė naudojimo paskirtis	Kita
	Žemės sklypo naudojimo būdas	Rekreacinės teritorijos
	Žemės sklypo plotas	39.0776 ha
	Projektuojamo statinio rodikliai:	
	Velotrasa (kiti sporto paskirties inžineriniai statiniai)	
	Trasos teritorijos plotas:	1916 m ²
	Apželdintos trasos teritorijos plotas:	1034 m ²
	Kietų dangų plotas:	882 m ²
	Pagrindinės trasos ilgis:	193 m
	Pradedančiųjų trasos ilgis:	48 m

4.	PROJEKTINIŲ PASIŪLYMŲ PASKIRTIS:	
	- informuoti visuomenę apie visuomenei svarbaus statinio numatomą projektavimą (STR 1.04.04:2017 „Statinio projektavimas, projekto ekspertizė“ VIII skyrius)	
5.	PROJEKTINIŲ PASIŪLYMŲ SUDĖTIS:	
	5.1 Aiškinamasis raštas, 5.2 Teritorijos schema, 5.3 Sklypo sutvarkymo planas, 5.4 Dangų mazgo skespjūvis, 5.5 Vizualizacija	
6.	STATYTOJO (UŽSAKOVO) PATEIKIAMAI DOKUMENTAI: <i>(rekomendaciniai)</i>	
	-	
7.	PROJEKTINIŲ PASIŪLYMŲ VAIZDINĖ INFORMACIJA: <i>(rekomendacinė)</i>	
	-	
8.	KITI DUOMENYS:	
	Statytojui pateikiamų projektinių pasiūlymų kopijų kiekis	1 (PDF formatu)
	Kita	-

Statytojas:

Panevėžio miesto savivaldybė

Vykdytojas (projektuotojas):

UAB „We Build Parks LT“

(parašas)

DETALŪS METADUOMENYS

Dokumento sudarytojas (-ai)	We Build Parks LT, UAB 305506385, A.Vivulskio 41-113, Vilnius
Dokumento pavadinimas (antraštė)	Panevezys PPRU 2023 02 02
Dokumento registracijos data ir numeris	2023-02-03 Nr. 18-165
Dokumento gavimo data ir dokumento gavimo registracijos numeris	–
Dokumento specifikacijos identifikavimo žymuo	ADOC-V1.0
Parašo paskirtis	Pasirašymas
Parašą sukūrusio asmens vardas, pavardė ir pareigos	Tomas Jakovlevas, direktorius
Sertifikatas išduotas	TOMAS,JAKOVLEVAS LT
Parašo sukūrimo data ir laikas	2023-02-02 08:54:53 (GMTZ)
Parašo formatas	XAdES-T
Laiko žymoje nurodytas laikas	2023-02-02 10:55:05 (GMT+02:00)
Informacija apie sertifikavimo paslaugų teikėją	EID-SK 2016, AS Sertifitseerimiskeskus EE
Sertifikato galiojimo laikas	2021-05-04 19:39:22 – 2026-05-03 23:59:59
Parašo paskirtis	Suderinimas
Parašą sukūrusio asmens vardas, pavardė ir pareigos	Tomas Tamošiūnas, Vyriausiasis projektavimo priežiūros specialistas, Miesto infrastruktūros skyrius
Sertifikatas išduotas	TOMAS,TAMOŠIŪNAS LT
Parašo sukūrimo data ir laikas	2023-02-02 11:16:48 (GMT+02:00)
Parašo formatas	XAdES-EPES
Laiko žymoje nurodytas laikas	–
Informacija apie sertifikavimo paslaugų teikėją	EID-SK 2016, AS Sertifitseerimiskeskus EE
Sertifikato galiojimo laikas	2022-05-27 14:45:50 – 2027-05-26 23:59:59
Parašo paskirtis	Pasirašymas
Parašą sukūrusio asmens vardas, pavardė ir pareigos	Tomas Jukna, Administracijos direktorius
Sertifikatas išduotas	TOMAS JUKNA, Panevėžio miesto savivaldybės administracija LT
Parašo sukūrimo data ir laikas	2023-02-02 14:46:17 (GMT+02:00)
Parašo formatas	XAdES-T
Laiko žymoje nurodytas laikas	2023-02-02 14:46:28 (GMT+02:00)
Informacija apie sertifikavimo paslaugų teikėją	ADIC CA-B, Asmens dokumentu israsymo centras prie LR VRM LT
Sertifikato galiojimo laikas	2022-06-09 10:51:29 – 2025-06-08 10:51:29
Parašo paskirtis	Tvirtinimas
Parašą sukūrusio asmens vardas, pavardė ir pareigos	Saulius Glinskis, Vyriausiasis architektas (skyriaus vedėjas), Teritorijų planavimo ir architektūros skyrius
Sertifikatas išduotas	SAULIUS,GLINSKIS LT
Parašo sukūrimo data ir laikas	2023-02-03 10:51:47 (GMT+02:00)
Parašo formatas	XAdES-T
Laiko žymoje nurodytas laikas	2023-02-03 10:52:00 (GMT+02:00)
Informacija apie sertifikavimo paslaugų teikėją	EID-SK 2016, AS Sertifitseerimiskeskus EE
Sertifikato galiojimo laikas	2019-12-27 13:12:18 – 2024-12-25 23:59:59
Informacija apie būdus, naudotus metaduomenų vientisumui užtikrinti	"Registravimas" paskirties metaduomenų vientisumas užtikrintas naudojant "RCSC IssuingCA, VI Registru centras - i.k. 124110246 LT" išduotą sertifikatą "Dokumentų valdymo sistema Avilys, Panevėžio miesto savivaldybės administracija, i.k. 288724610 LT", sertifikatas galioja nuo 2021-12-20 12:37:42 iki 2024-12-19 12:37:42
Pagrindinio dokumento priedų skaičius	–
Pagrindinio dokumento priedamų dokumentų skaičius	–
Priedamo dokumento sudarytojas (-ai)	–

DETALŪS METADUOMENYS

Priedamo dokumento pavadinimas (antraštė)	–
Priedamo dokumento registracijos data ir numeris	–
Programinės įrangos, kuria naudojantis sudarytas elektroninis dokumentas, pavadinimas	Signa Web v1.9-SNAPSHOT
Informacija apie elektroninio dokumento ir elektroninio (-ių) parašo (-ų) tikrinimą (tikrinimo data)	Metaduomuo „Gavimo data“ turi būti nurodytas Metaduomuo „Dokumento gavimo registracijos Nr.“ turi būti nurodytas Metaduomuo „Gavėjas“ turi būti nurodytas Visi dokumente esantys elektroniniai parašai galioja (2023-02-03 11:27:43)
Paieškos nuoroda	–
Papildomi metaduomenys	Nuorašą suformavo 2023-02-03 11:27:43 Dokumentų valdymo sistema Avily



WE BUILD PARKS

Pagrindiniai techniniai rodikliai	Mato vienetas	Kiekis	Pastabos
I. SKLYPAS*			
1.1 Sklypo plotas	m ²	390776	
1.2 Sklypo užstatymo intensyvumas		nekinta	
1.3 Sklypo užstatymo tankumas	%	nekinta	
1.4 Užstatymo plotas	m ²	nekinta	
1.5 Sklypo apželdinimo plotas	m ²	388277	Esamas: 389159 m ² *
1.6 Sklypo kietų dangų plotas	m ²	29357,06	Esamas: 28475,06 m ² *
II. Kiti inžineriniai statiniai			
Velotrasa (kiti sporto paskirties inžineriniai statiniai)			
2.1 Dviračių trasos teritorijos plotas	m ²	1916	
2.2 Dviračių trasos apželdintos teritorijos plotas	m ²	1034	
2.3 Kietų dangų plotas	m ²	882	
2.4 Pagrindinės trasos ilgis	m.	190	
2.5 Vaikų trasos ilgis	m	48	

Kiekiai apskaičiuoti remiantis NTR išrašo duomenimis.


* Žvaigždute pažymėti rodikliai apskaičiuojami vadovaujantis Nekilnojamojo turto kadastrinių matavimų ir kadastro duomenų surinkimo taisyklėmis, kurias tvirtina Lietuvos respublikos žemės ūkio ministras. Baigus statybą ir atlikus kadastrinius matavimus gali turėti neesminių nukrypimų.

Statinio projekto vadovas Augustas Urbonas

Tvirtinu. Statytojas _____

WBP-VS-LT-56-BSR	Bendrieji statinio rodikliai	Lapas 1 / 1
------------------	------------------------------	-------------

WE BUILD PARKS GROUP:

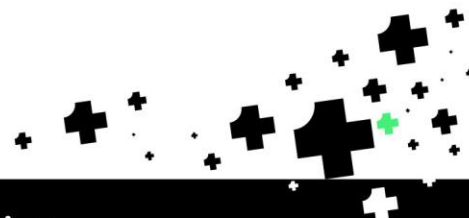



WE BUILD PARKS

f in v / webuildparks
www.webuildparks.com

WE BUILD PARKS LT, UAB | 305506385 | LT100013066219 | A. VIVULSKIO G. 41-113, LT-03114 VILNIUS | LT547290099046125781 | AS "CITADELE BANKA" LIETUVOS FILIALAS

AIŠKINAMOJO RAŠTO TURINYS


1. BENDRIEJI DUOMENYS	2
2. PROJEKTO ATITIKTIS	2
3. NORMATYVINIAI DOKUMENTAI KURIAIS VADOVAUJANTIS PARENGTAS PROJEKTAS	2
4. PROJEKTO DALIES PROGRAMINĖ ĮRANGA	3
5. GEOGRAFINĖ PADĖTIS, KLIMATO SĄLYGOS	3
6. SKLYPO APRAŠYMAS	4
7. ESAMOS BŪKLĖS APRAŠAS	5
8. PAGRINDINIAI PROJEKTINIAI SPRENDINIAI	5
9. STATINIO KONSTRUKCIJOS	6
10. STATYBOS DARBŲ POVEIKIS APLINKAI, GYVENTOJAMS IR KAIMYNINĖMS TERITORIJOMS	6

WE BUILD PARKS GROUP:

 **SCHNEESTERN**
SLOW WAKE SKATE

 **zelosolutions**
Pumptracks & Bikeparks

**ACTIVITY
PARKS**

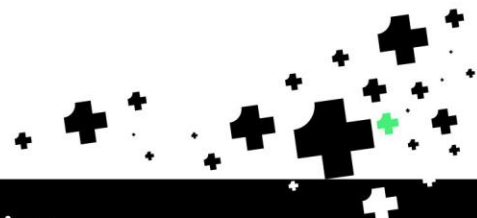

1. BENDRIEJI DUOMENYS

PROJEKTO PAVADINIMAS	Velotrasos (sporto paskirties inžinerinis statinys) Parko g. 22, Panevėžys supaprastintas statybos projektas
ADRESAS	Parko g. 22, Panevėžys
STATINIO KATEGORIJA	Nesudėtingas II grupės statinys
STATYBOS RŪŠIS	Nauja statyba
STADIJA	Projektiniai pasiūlymai
STATYTOJAS (UŽSAKOVAS)	Panevėžio miesto savivaldybė
PROJEKTUOTOJAS	WE BUILD PARKS LT, UAB
PROJEKTO VADOVAS	Augustas Urbonas, A2233
ARCHITEKTAI	Augustas Urbonas, A2233 Vilius Bareikis, BM001619

2. PROJEKTO ATITIKTIS

Projekto "Velotrasos (sporto paskirties inžinerinis statinys) Parko g. 22, Panevėžys supaprastintas statybos projektas" sprendiniai atitinka esminius statinio, statinio architektūros reikalavimus ir nepažeidžia trečiųjų asmenų interesų pagal SI 6 str., 4 p. reikalavimus.

3. NORMATYVINIAI DOKUMENTAI KURIAIS VADOVAUJANTIS PARENGTAS PROJEKTAS

- Statytojo sklypo ir pastato nuosavybę patvirtinantys dokumentai
- Lietuvos Respublikos statybos įstatymas
- Lietuvos Respublikos teritorijų planavimo įstatymą
- Lietuvos Respublikos saugomų teritorijų įstatymą
- Lietuvos Respublikos nekilnojamojo kultūros paveldo apsaugos įstatymą
- STR 1.01.02:2016 Normatyviniai statybos techniniai dokumentai
- STR 1.04.04:2017 Statinio projektavimas, projekto ekspertizė
- STR 1.05.01:2017 Statybą leidžiantis dokumentai. Statybos užbaigimas. Statybos sustabdymas. Savavališkos statybos padarinių šalinimas. Statybos pagal neteisėtai išduotą statybą leidžiantį dokumentą padarinių šalinimas
- STR 1.01.08:2002 Statinio statybos rūšys
- STR 1.01.03:2017 Statinių klasifikavimas
- STR 1.07.03:2017 Statinių techninės ir naudojimo priežiūros tvarka. Naujų nekilnojamo turto kadastro objektų formavimo tvarka
- STR 1.04.02:2011 Inžineriniai geologiniai ir geotechniniai tyrimai
- STR 2.01.01(1):2005 Esminis statinio reikalavimas. Mechaninis atsparumas ir pastovumas

- STR 2.01.01(3):1999 Esminiai statinio reikalavimai. Higiena, sveikata, aplinkos apsauga
- STR 2.01.01(4):2008 Esminis statinio reikalavimas. Naudojimo sauga
- STR 2.06.04:2014 Gatvės ir vietinės reikšmės keliai. Bendrieji reikalavimai
- LST 1516 Statinio projektas. Bendrieji įforminimo reikalavimai
- Kiti normatyviniai dokumentai, kuriais vadovaujantis parengtos projekto dalys, nurodomi atitinkamose projekto dalyse, taip pat dokumentais, nurodytais bendrųjų duomenų privalomųjų dokumentų ir pagrindinių normatyvinių dokumentų sąrašė.

Vadovaujantis dokumentų naujausiomis redakcijomis.


4. PROJEKTO DALIES PROGRAMINĖ ĮRANGA

Projektas atliktas licenzijuota programine įranga:


- Apache OpenOffice
- NanoCad

5. GEOGRAFINĖ PADĖTIS, KLIMATO SĄLYGOS

Panevėžys – miestas šiaurės Lietuvoje. Vidutinė oro temperatūra sausio mėn. -7 °C; liepos mėn. +18 °C. Kritulių kiekis per metus – 606 mm.

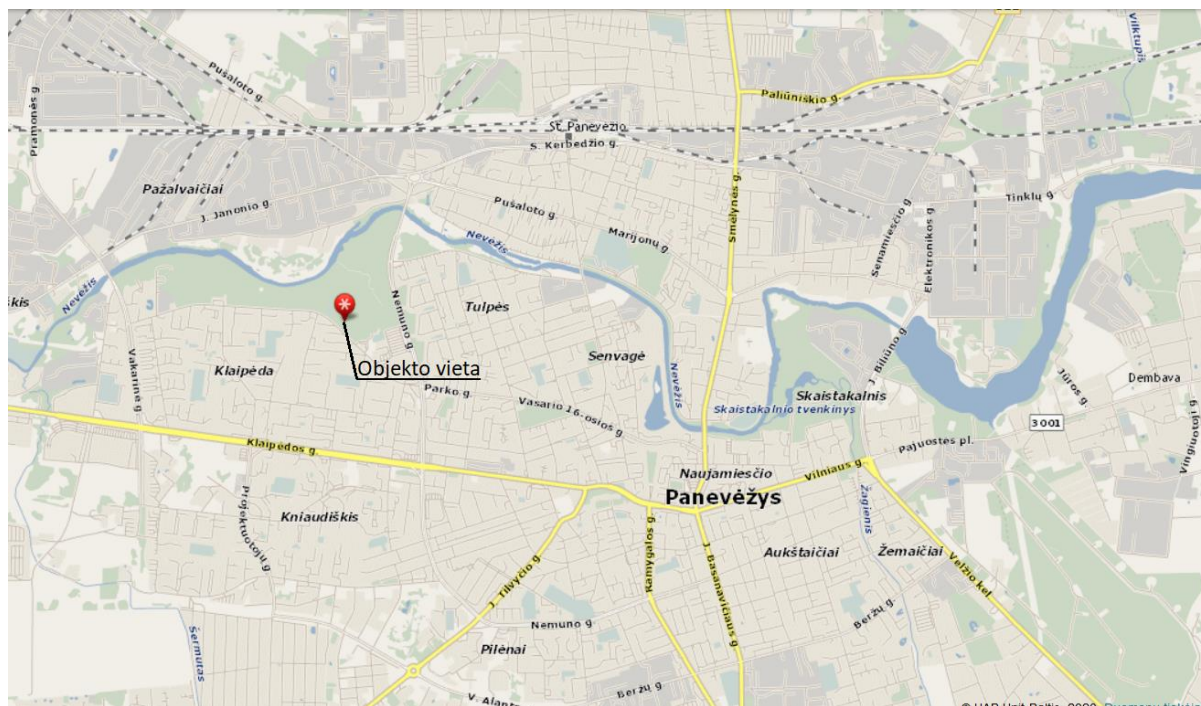

Pav. 5.1 projektuojamos trasos geografinė padėtis

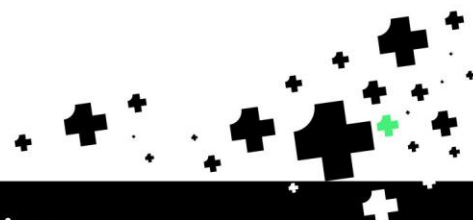

6. SKLYPO APRAŠYMAS


Žemės sklypo adresas: Parko g. 22, Panevėžys, kad. Nr.: 2701/0015:107 Panevėžio m. k.v.

Sklypo plotas: 39,0776 ha

Sklypo paskirtis: Kita

Sklypo naudojimo būdas: Rekreacinės teritorijos.

Sklypo reglamentus nustatantis žemiausio lygmens teritorijų planavimo dokumentas - Panevėžio miesto bendrasis planas (reg. nr. T00079711)

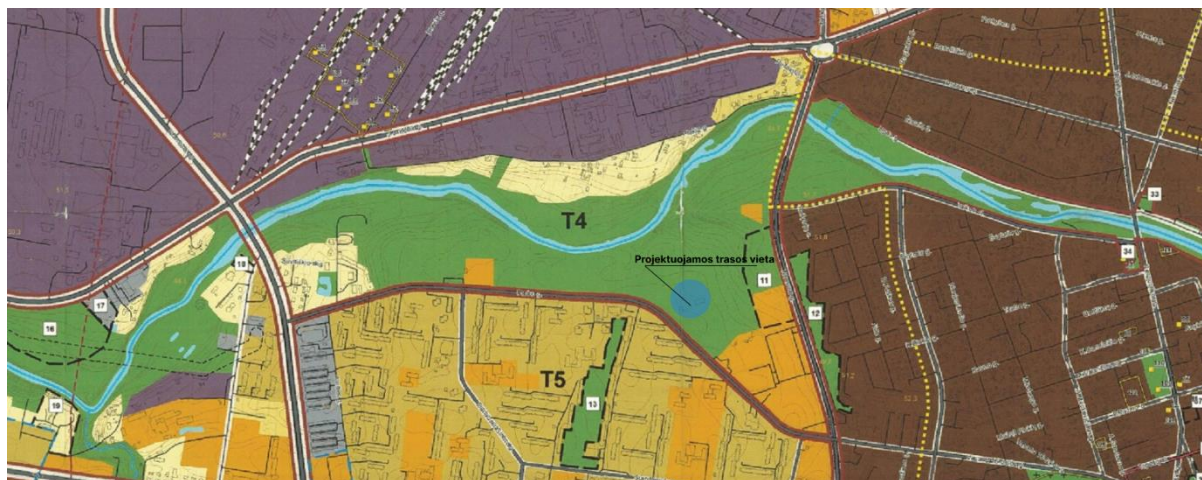

Pav. 6.1 trasos vieta bendrajame plane

Nagrinėjamos teritorijos Nr.	Funkcinės zonos pavadinimas	Galimas funkcinių zonų ir teritorijos naudojimo tipų sisteminis ryšys	Galimi žemės naudojimo būdai	Maksimalus užstatymo aukštis (aukštai)	Didžiausias leistinas užstatymo intensyvumas UI sklypuose	Pastabos
T4	Bendrojo naudojimo erdvių, želdynų zona	Bendrojo naudojimo erdvių, želdynų zona, socialinės infrastruktūros zona	B/E/R/V/I1/I2	1	0,3	Zona su visuomeninės viešosios, komercinės, gyvenamosios paskirties pastatų ir teritorijų projektavimui keliamais
	Specializotų kompleksų zona	Specializotų kompleksų teritorija, paslaugų teritorija	V/K/R/B/E/I2/I1	Pagal specialiuosius / detaliuosius planus	1,4	

Mažo užstatymo intensyvu mo zona	Vienbučių ir dvibučių gyvenamųjų pastatų teritorija	G1/B/E/I1/I2/K/V	3	0,4	specialiaisiais reikalavimais architektūrai; Žemės sklypai, skirti ilgalaikiam stacionariam poilsiui su poilsio paskirties pastatais ar trumpalaikiam poilsiui.
Vidutinio užstatymo intensyvu mo zona	Mišri gyvenamoji teritorija	G1/G2/K/Y/B/E/L2/I1	3-5	1,2	
Pramonės ir sandėliavimo zona	Pramonės ir sandėliavimo teritorija	P/K/I1/I2/B/C	5	2	
Vandenių zona	Vandenys	H2, H3, H4	-	-	

Lent. 6.1 Reglamentų lentelė

7. ESAMOS BŪKLĖS APRAŠAS

Sklypas, kuriame numatoma velotrasa patenka į Kultūros ir Poilsio parko teritoriją, Panevežio miesto vakarinėje dalyje. Sklypo adresas - Parko g. 22. Velotrasos teritorija ribojasi su pėsčiųjų taku ir vaikų žaidimo aikštele.

Sklypas užstatytas: čia yra vakų žaidimų aikštelė, riedlenčių parkas, lauko tualetai, yra nutiesti pėsčiųjų takai, įrengtas apšvietimas.

Didžioji sklypo dalis apželdinta veja, medžiais.

8. PAGRINDINIAI PROJEKTINIAI SPRENDINIAI

8.1 SKLYPO PLANO SPRENDINIAI, ŽELDINIAI


Vadovaujantis technine užduotimi, numatoma sutvarkyti nagrinėjamą teritoriją įrengiant dviračių trasą, skirtą miesto, bmx, balansiniams ir kalnų dviračiams, didžiąjai daliai riedlenčių, riedučiams ir paspirtukams.

Trasa formuojama iš asfalto dangos. Aplink parko dangą numatoma veja. Aukštesni elementai nuo pėsčiųjų takų atskiriami medinėmis tvoromis.

Trasos teritorijoje želdynų nėra.

8.2 PROJEKTUOJAMAS STATINYS

Dviračių trasa įrengiama žemės sklypo, adresu Parko g. 22 kad. Nr. 2701/0015:107, pietrytinėje dalyje, neužstatytoje teritorijoje.

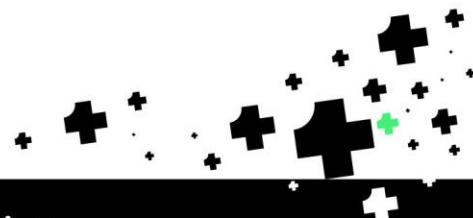

Projektuojamos dviračių trasos teritorijos bendras plotas – 1916 kv.m., asfalto dangos plotas – 882 kv.m. Likusi teritorijos dalis – 1034 kv.m. apželdinama veja. Pagrindinės trasos ilgis – apie 190 m, pradedančiųjų trasos ilgis – 48 m. Važiuojamosios dalies plotis – 2,0-2,5m. Trasą sudarančių elementų aukščiai nuo 0,1 iki 1,5m.

Patekimas į dviračių trasą numatomas iš pėsčiųjų tako sklype, esančio šiaurinėje trasos pusėje. Į parka projektuojamas vienas 12m pločio įėjimas.

Projektuojamą dviračių trasą sudaro įvairaus aukščio ir formos kalneliai bei posūkiai, išdėstyti taip, jog kuo geriau išnaudotų trasą ir leistų ja sklandžiai įveikti skirtingais būdais (pervažiuojant arba peršokant). Trasos projektuojamos uždaro kontūro, kas sudaro galimybę važiuoti dviračių trasa nepertraukiamai.

Projekto sprendiniai neprieštaruoja galiojantiems Panevėžio miesto bendrojo plano nustatytiems reglamentams.

9. STATINIO KONSTRUKCIJOS

Dangų konstrukcijos apskaičiuotos ir parinktos remiantis Automogilių kelių standartizuotų dangų konstrukcijų projektavimo taisyklių "KPT SDK 19" rekomencijomis ir gerosios praktikos pavyzdžiais:

Dviračių trasos važiuojamosios dalies dangos konstrukcija:

- 6-8 cm storio asfalto dangos viršutinis sluoksnis iš mišinio AC 8 VN arba AC 11 VN;
- 15 cm storio skaldos pagrindo sluoksnis iš nesurišto mineralinių medžiagų mišinio (fr. 0/32);
- 0 – 150 cm storio pagrindą formuojantis sluoksnis iš smėlio / žvyro mišinio;
- 40 cm storio šalčiui nejautrus sluoksnis iš nesurišto mineralinių medžiagų mišinio;
- Žemės sankasa.

10. STATYBOS DARBŲ POVEIKIS APLINKAI, GYVENTOJAMS IR KAIMYVINĖMS TERITORIJOMS

Statybos metu aikštelė aptveriama ir statybinės medžiagos sandėliuojamos žemės sklypo ribose. Statybos metu kaimyninių sklypų gyventojai nepatogumų nepatirs. Priėjimai ir privažiuojamieji nebus uždaryti.

Kaimyninių sklypų įvadiniai inžineriniai tinklai nebus paliesti. Naudojimo metu statinys įtakos gretimoms teritorijoms neturės.

Augalinis sluoksnis statybos metu sustumiamas nuo statybos vietos į rezervuarą ir baigus statybą panaudojamas gerbūvio darbams.

Medienos atliekos, kurios neapdorotos medienos konservantais, nepadengtos gruntu ar dažais, kaip nustatyta dokumente "Atliekų deginimo aplinkosauginiai reikalavimai", naudojamos energijos gavybai.

Akmens, plytų neapdorotos nepavojingos statybinės atliekos gali būti sunaudojamos. Statybvietėje, kurioje šios atliekos susidaro, tuo atveju, kai jų sunaudojimas numatytas statinio projekte kaip užpildas ar konstrukcinė medžiaga - inertinių atliekų (betonas, plytos, čerpės, keramika ir kt.) frakcija, kurios





WE BUILD PARKS

f in v / webuildparks
www.webuildparks.com

WE BUILD PARKS LT, UAB | 305506385 | LT100013066219 | A. VIVULSKIO G. 41-113, LT-03114 VILNIUS | LT547290099046125781 | AS "CITADELE BANKA" LIETUVOS FILIALAS

dalelių dydis ne didesnis kaip 150 mm ir mechaninis atsparumas tenkina konstrukcijai (užpildui)
nustatytus reikalavimus, laikiniems keliams statybvietėje tiesti, gruntas.


Projekto vadovas Augustas Urbonas

WE BUILD PARKS GROUP:

 **SCHNEESTERN**
SLOW WAKE SKATE


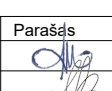

 **Velosolutions**
Pumptracks & Bikeparks


**ACTIVITY
PARKS**

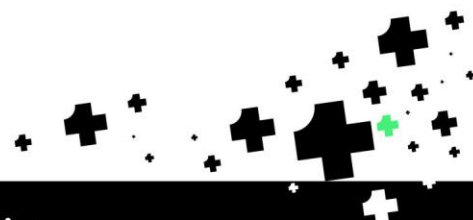



Turinys			
Lapas	Pavadinimas	Lapų skaičius	Pastabos
SSP-01	Bendrieji duomenys	1	
SSP-02	Kultūros ir poilsio parko teritorijos schema	1	
SSP-03	Sklypo sutvarkymo planas M1:250	1	
SSP-04	Dangų mazgas	1	
SSP-VIZ	Vizualizacijos	3	

Techno - ekonominiai rodikliai		
Pavadinimas	Mato vienetas	Projektuojama padėtis
Dviračių trasa		
Sklypo plotas	m ²	390776
Trasos teritorijos plotas	m ²	1916
Trasos teritorijos apželdinimas	m ²	1034
Trasos kietų dangų plotas	m ²	882
Pagrindinės trasos ilgis	m	193
Pradedančiųjų trasos ilgis	m	48

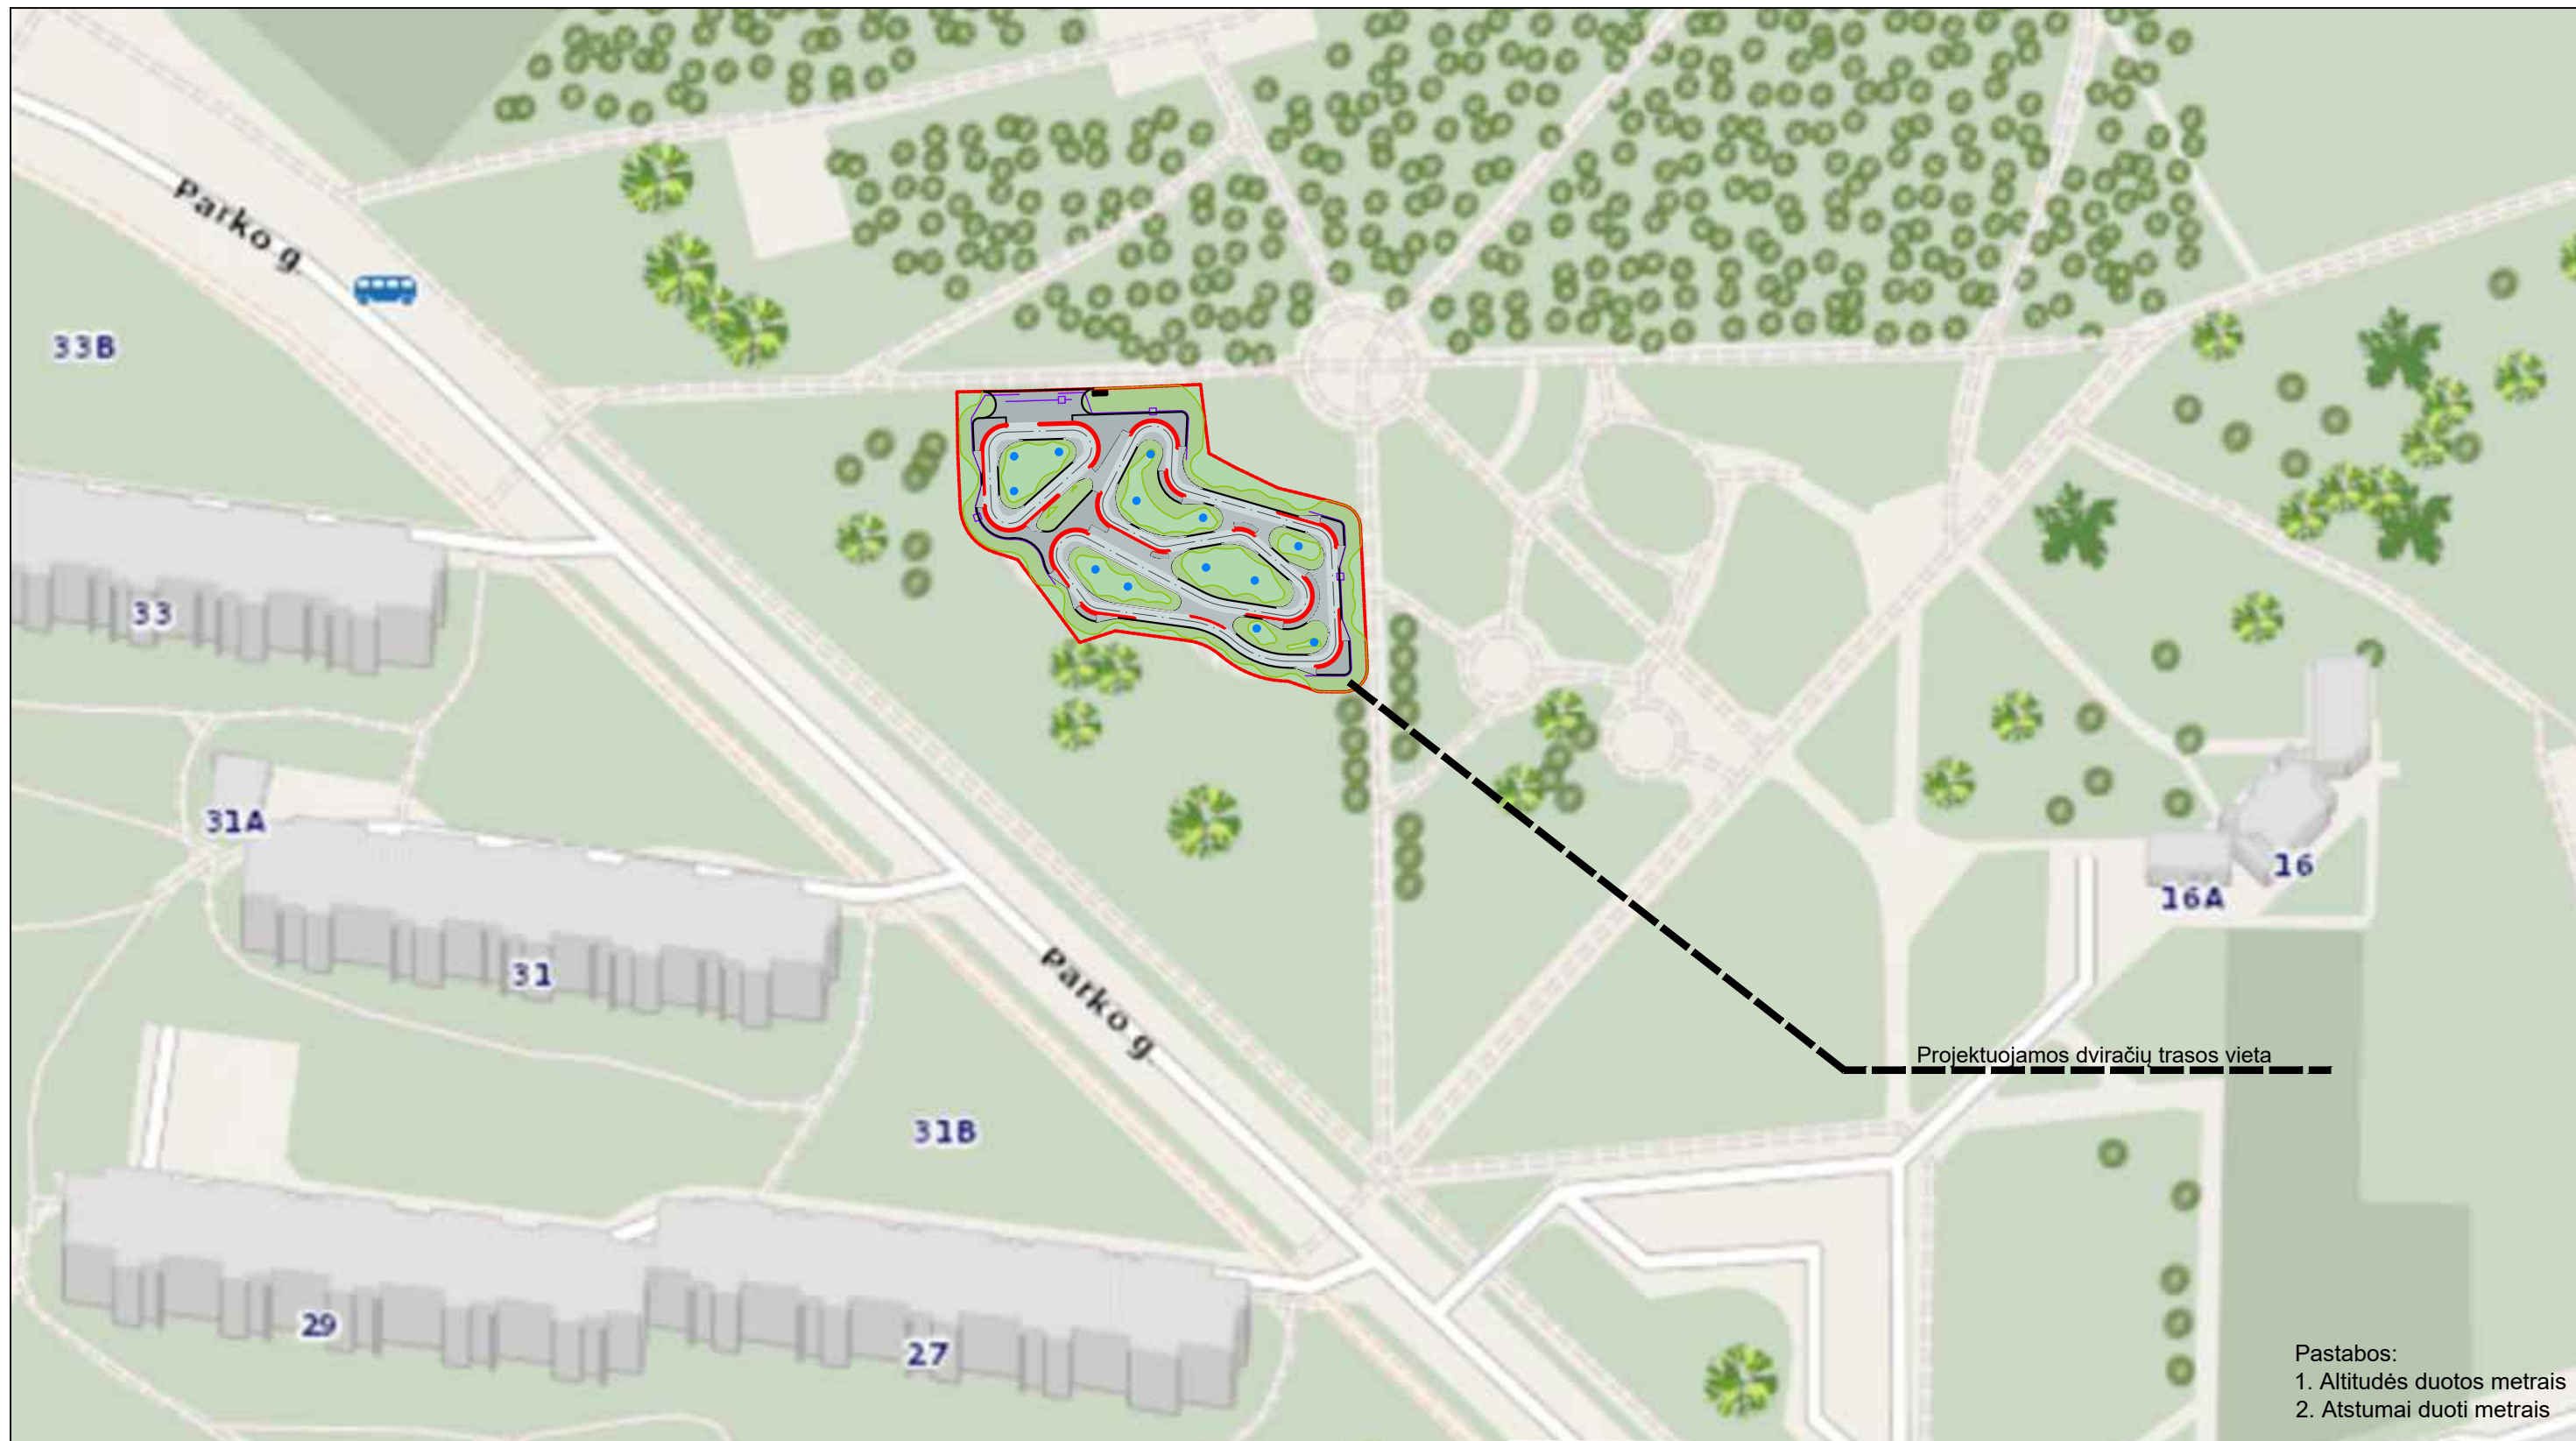		UAB We Build Parks LT A. Vivulskio g. 41-113, LT-03114 Vilnius +370 696 04433 algis@webuildparks.com			Objekto pavadinimas Velotrasos (sporto paskirties inžinerinis statinys) Parko g. 22, Panevėžys supaprastintas statybos projektas	
		Pareigos	Pavardė	Parašas	Data	Brėžinio pavadinimas
A2233	PV/Arch.	A. Urbonas		2023-02	Turinys ir techno-ekonominiai rodikliai	Laida
BM001619	Arch.	V. Bareikis		2023-02		0
	Spec.	A. Ribikauskas		2023-02		
Proj. etapas	Užsakovas:			Projekto Nr.	Proj. dalis	Lapas/Lapu
pp	Panevėžio miesto savivaldybė			WBP-VS-LT-56-SSP-01	SSP	1 / 1



 UAB We Build Parks LT A. Vivulskio g. 41-113, LT-03114 Vilnius +370 696 04433 algis@webuildparks.com				Objekto pavadinimas			
				Velotrasos (sporto paskirties inžinerinis statinys) Parko g. 22, Panevėžys supaprastintas statybos projektas			
	Pareigos	Pavardė	Parašas	Data	Brėžinio pavadinimas	Mastelis	
	A2233	PV/Arch.	A. Urbonas		2023-02	Poilsio ir pramogų parko teritorijos schema	1:1000
	BM001619	Arch.	V. Bareikis		2023-02		Laida
		Spec.	A. Ribikauskas		2023-02		0
Proj. etapas	Užsakovas:				Projekto Nr.	Proj. dalis	Lapas/Lapų
pp	Panevėžio miesto savivaldybė				WBP-VS-LT-56-SSP-02	SSP	1 / 1



Numatoma informacinio stendo vieta
 X= 6177938.97
 Y= 521001.03

X= 6177938.65
 Y= 520991.04

X= 6177939.34
 Y= 521013.04

X= 6177935.43
 Y= 521018.85

X= 6177930.48
 Y= 521008.46

X= 6177927.14
 Y= 521014.81

X= 6177930.37
 Y= 520991.41

X= 6177923.94
 Y= 521037.00

X= 6177922.85
 Y= 521001.49

X= 6177922.96
 Y= 521025.98

X= 6177916.67
 Y= 521033.35

X= 6177917.76
 Y= 521005.25

X= 6177909.79
 Y= 521037.69

Bendrieji rodikliai:

- Trasos teritorija: 1916 m²
- Kietųjų dangų projekcinis plotas: 882 m²
- Žaliųjų zonų projekcinis plotas: 1034 m²
- Pagrindinės trasos ilgis: 193 m
- Vaikų trasos ilgis: 48 m
- Saugumo linija: 140 m
- Drenažo vietos: 13 vnt

Eksplicacija:

- Trasos teritorija
- Trasa
- Saugumo linija
- Vandens infiltracijos šulinio vietos
- Veja
- Projektuojama tvora, ilgis - 116m

- Projektuojamos gatvių apšvietimo kabelinės linijos apsauginiame vamzdyje ir rezervinis vamzdis

- Projektuojamas žeminimo kontūras


- Projektuojamos gatvių apšvietimo atramos su šviestuvais:
 1, 2, 3, 4, 13, 14 - 70W 10080lm IP66
 5, 6, 7, 8, 9, 10, 11, 12 - 50W 7300lm IP66

Pastabos:
 1. Altitudės duotos metrais
 2. Atstumai duoti metrais

UAB We Build Parks LT A. Vivulskio g. 41-113, LT-03114 Vilnius +370 696 04433 algis@webuildparks.com				Objekto pavadinimas	
				Velotrasos (sporto paskirties inžinerinis statinys) Parko g. 22, Panevėžys supaprastintas statybos projektas	
Pareigos	Pavardė	Parašas	Data	Brėžinio pavadinimas	
A2233	PV/Arch.	A. Urbonas	2023-02	Sklypo sutvarkymo planas	
BM001619	Arch.	V. Bareikis	2023-02		
	Spec.	A. Ribikauskas	2023-02		
Proj. etapas	Užsakovas:	Projekto Nr.	Proj. dalis	Lapas/Lapų	
pp	Panevėžio miesto savivaldybė	WBP-VS-LT-56-SSP-03	SSP	1 / 1	

Asfaltbetonio pagrindo AC 11 VN - dangos sluoksnis, 60-80mm
 Skaldos pagrindo sluoksnis 0/32, 150mm
 Nuolydį formuojantis smėlio-žvyro sluoksnis 0-1500mm
 Saičiui nejautrus sluoksnis, 400mm
 Esamas gruntas

Veja
 Augalinis sluoksnis 150mm
 Esamas gruntas

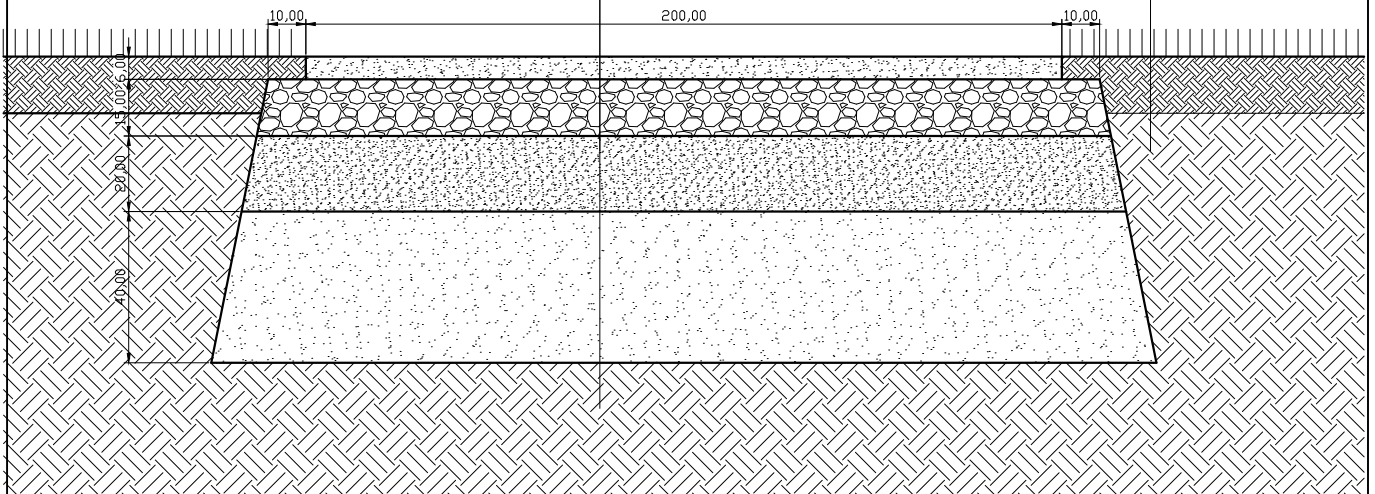





UAB We Build Parks LT
 A. Vivulskio g. 41-113, LT-03114 Vilnius
 +370 696 04433
 algis@webuildparks.com

Objekto pavadinimas




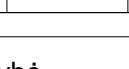
Velotrasos (sporto paskirties inžinerinis statinys) Parko
 g. 22, Panevėžys supaprastintas statybos projektas

				Objekto pavadinimas	
				Velotrasos (sporto paskirties inžinerinis statinys) Parko g. 22, Panevėžys supaprastintas statybos projektas	
Pareigos	Pavardė	Parašas	Data	Brėžinio pavadinimas	
A2233	PV/Arch.	A. Urbonas	2023-02	Dangų mazgas	
BM001619	Arch.	V. Bareikis	2023-02		
	Spec.	A. Ribikauskas	2023-02		
				Mastelis	
				1:250	
				Laida	
				0	
Proj. etapas	Užsakovas:			Projekto Nr.	Proj. dalis
pp	Panevėžio miesto savivaldybė			WBP-VS-LT-56-SSP-04	SSP
				Lapas/Lapu	1 / 1

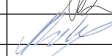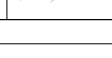





 UAB We Build Parks LT A. Vivulskio g. 41-113, LT-03114 Vilnius +370 696 04433 algis@webuildparks.com					Objekto pavadinimas		
					Velotrasos (sporto paskirties inžinerinis statinys) Parko g. 22, Panevėžys supaprastintas statybos projektas		
	Pareigos	Pavardė	Parašas	Data	Brėžinio pavadinimas		Mastelis
A2233	PV/Arch.	A. Urbonas		2023-02	Vizualizacija		1:500
BM001619	Arch.	V. Bareikis		2023-02			Laida
	Spec.	A. Ribikauskas		2023-02			0
Proj. etapas	Užsakovas:				Projekto Nr.	Proj. dalis	Lapas/Lapų
pp	Panevėžio miesto savivaldybė				WBP-VS-LT-56-SSP-VIZ	SSP	1 / 3



 UAB We Build Parks LT A. Vivulskio g. 41-113, LT-03114 Vilnius +370 696 04433 algis@webuildparks.com				Objekto pavadinimas			
				Velotrasos (sporto paskirties inžinerinis statinys) Parko g. 22, Panevėžys supaprastintas statybos projektas			
	Pareigos	Pavardė	Parašas	Data	Brėžinio pavadinimas	Mastelis	
A2233	PV/Arch.	A. Urbonas		2023-02		Vizualizacija	1:500
BM001619	Arch.	V. Bareikis		2023-02			Laida
	Spec.	A. Ribikauskas		2023-02		0	
Proj. etapas	Užsakovas:			Projekto Nr.	Proj. dalis	Lapas/Lapų	
pp	Panevėžio miesto savivaldybė			WBP-VS-LT-56-SSP-VIZ	SSP	2 / 3	

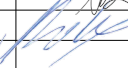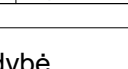

 UAB We Build Parks LT A. Vivulskio g. 41-113, LT-03114 Vilnius +370 696 04433 algis@webuildparks.com					Objekto pavadinimas		
					Velotrasos (sporto paskirties inžinerinis statinys) Parko g. 22, Panevėžys supaprastintas statybos projektas		
	Pareigos	Pavardė	Parašas	Data	Brėžinio pavadinimas		Mastelis
A2233	PV/Arch.	A. Urbonas		2023-02	Vizualizacija		1:500
BM001619	Arch.	V. Bareikis		2023-02			Laida
	Spec.	A. Ribikauskas		2023-02			0
Proj. etapas	Užsakovas:				Projekto Nr.	Proj. dalis	Lapas/Lapų
pp	Panevėžio miesto savivaldybė				WBP-VS-LT-56-SSP-VIZ	SSP	3 / 3