



FOTOFIKSACIJA


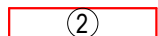
Rekonstruojamo pastato vieta

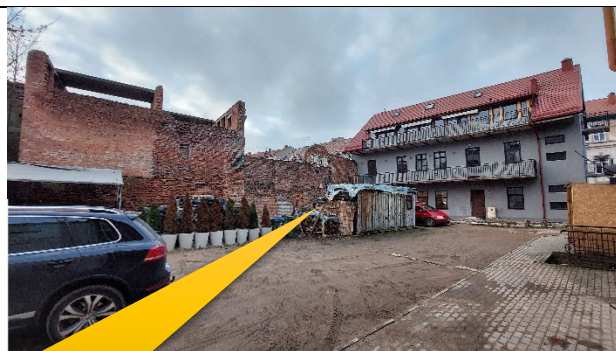

Rekonstruojamo pastato vieta

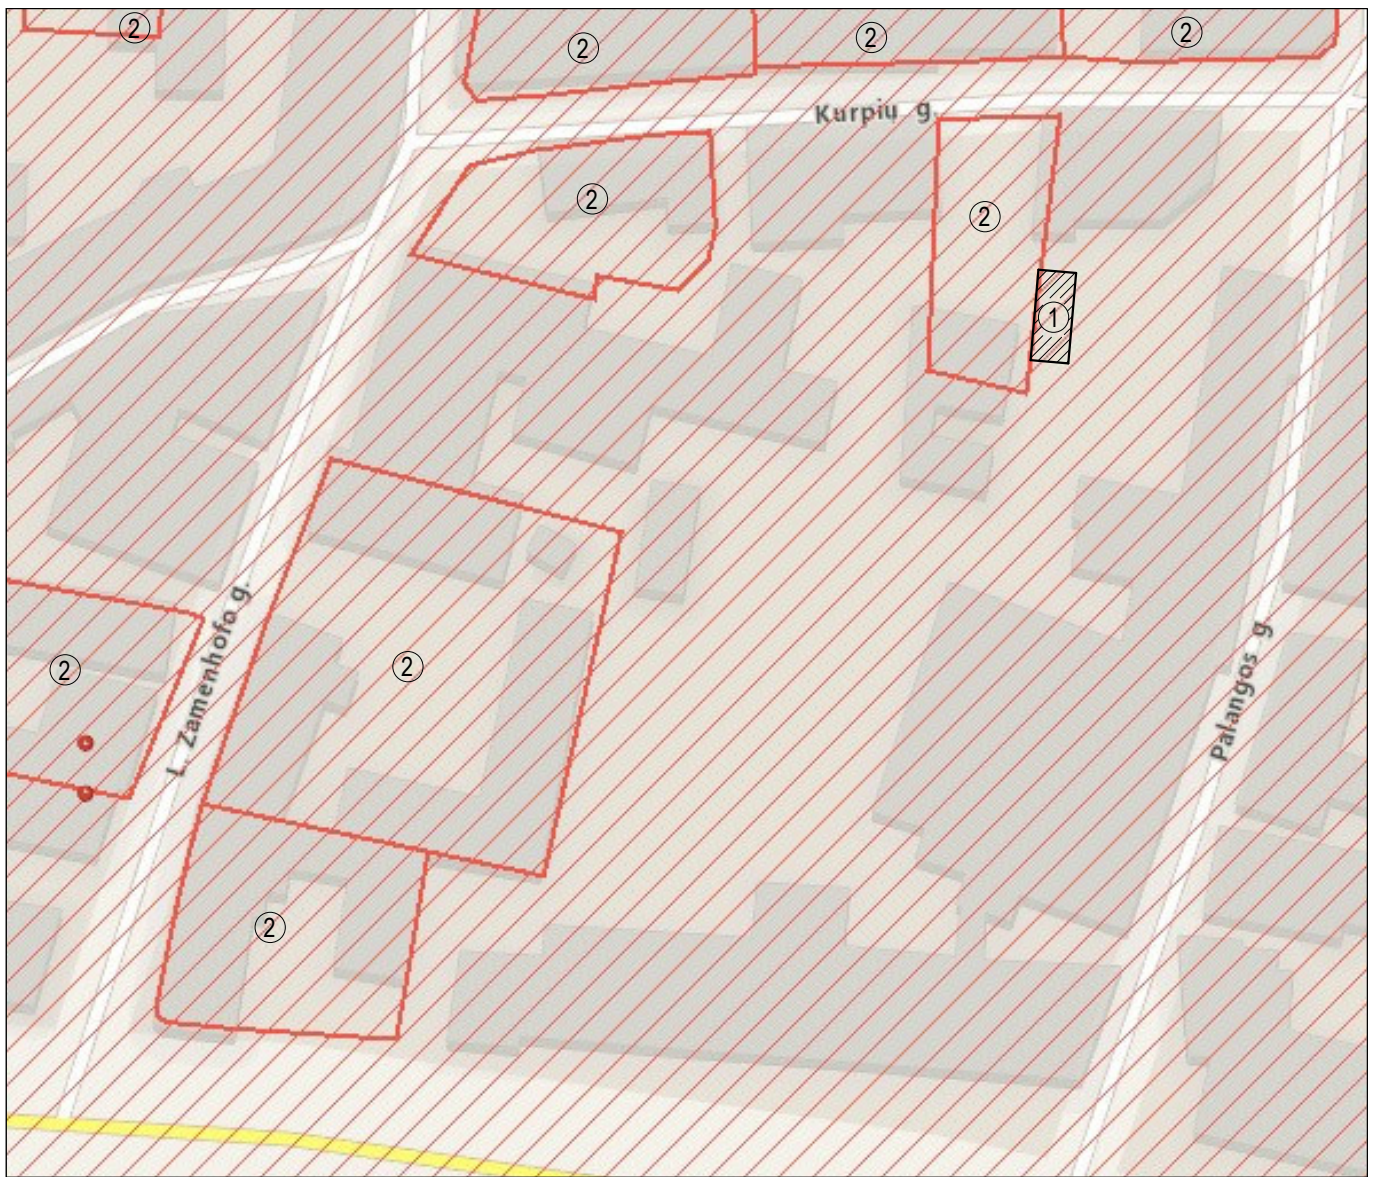


SUTARTINIAI ŽYMĖJIMAI

-  ATSTATOMAS PASTATAS - SANDĖLYS (unik.nr. 1989-0005-4021)
 ESAMI PASTATAI (KPD)


Pastabos:

1. Atstatomas pastatas - sandėlys (unik.nr.1989-0005-4021), Palangos g. 9A, Kaune patenka į saugomą kultūros paveldo teritoriją vadinama "Senamiestis" (u.k. 20171).

0	2020 m.	STATYBOS LEIDIMUI IR STATYBAI		
LAIDA	IŠLEIDIMO DATA	LAIDOS STATUSAS. KEITIMO PRIEŽASTIS (JEI TAIKOMA)		
KVAL. DOK. NR.	 ARCHCENTRAS <small>www.archcentras.com El.p.: info@archcentras.com; mob. tel.: +370-656-88944</small>	STATINIO PROJEKTO PAVADINIMAS		
		SANDĖLIO, PALANGOS G. 9A., KAUNAS, REKONSTRAVIMO PROJEKTAS		
A 691/0743	PV	R.M.Preikšienė	STATINIO NUMERIS IR PAVADINIMAS	
A 691/0743	PDV	R.M.Preikšienė	1 PASTATAS - SANDĖLYS 2F2p (unik.Nr. 1989-0005-4021)	
	architektas	S. Gudas	DOKUMENTO PAVADINIMAS	LAIDA
	architektas	A. Porutis		
			NEKILNOJAMŲJŲ KULTŪROS VERTYBIŲ SITUACIJOS SCHEMA	0
KALBA	STATYTOJAS IR UŽSAKOVAS		DOKUMENTO ŽYMUO	LAPAS
LT	S. D.		18-278-01-00-TP-SP - 01	LAPŲ
				1
				1



SITUACIJOS SCHEMA

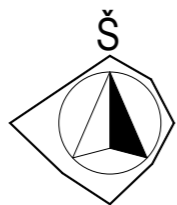

TECHNINIAI EKONOMINIAI RODIKLIAI


RODIKLIO PAVADINIMAS	PRIEŠ REKONSTRAVIMĄ	PO REKONSTRAVIMO
Sklypo plotas, m ²	1050	1050
Užstatymo tankumas, %	38	40
Užstatymo intensyvumas, %	87	94
Apželdintas plotas, %	0	0
Kietų dangų plotas, %	100	100

EKSPLIKACIJA

1	REKONSTRUOJAMAS SANDĖLYS PALANGOS G. 9a, KAUNAS (u.k. 1989-0005-4021)
2	ESAMOS STATINYS-GYVENAMASIS NAMAS KURPIŲ G. 18, KAUNAS (u.k. 1989-0005-4032)
3	ESAMOS PASTATAS-SANDĖLYS PALANGOS G. 9, KAUNAS (u.k. 1989-0005-4010)
A	DALIS A (281 m ²) PRISKIRIAMA PASTATUI 3A2p + BENDRO NAUDOJIMO ŽEMĖ DALIS D
B	DALIS B (207 m ²) PRISKIRIAMA PASTATUI 3A2p + BENDRO NAUDOJIMO ŽEMĖ DALIS D
C	DALIS C (81 m ²) PRISKIRIAMA PASTATUI 3A2p + BENDRO NAUDOJIMO ŽEMĖ DALIS D
D	BENDRO NAUDOJIMO ŽEMĖS DALIS D 238 m ² - GYVENAMOSIOS TERITORIJOS
D	BENDRO NAUDOJIMO ŽEMĖS DALIS D 243 m ² - PRAMONĖS IR SANDĖLIAVIMO OBJEKTŲ TERITORIJA

SUTARTINIAI ŽYMĖJIMAI

	SKLYPO RIBA
	[VAŽIAVIMAS/IŠVAŽIAVIMAS SKLYPA]
	[ĖJIMAI PASTATĄ]
	NUMATOMA VIETA ŠIUKŠLIŲ KONTEINERIAM
	ESAMI SERVITUTAI
	ESAMOS TRINKELIŲ DANGOS
	ESAMOS ŽYVRO DANGOS
	ESAMI ŽELDINIAI VAZONUOSE

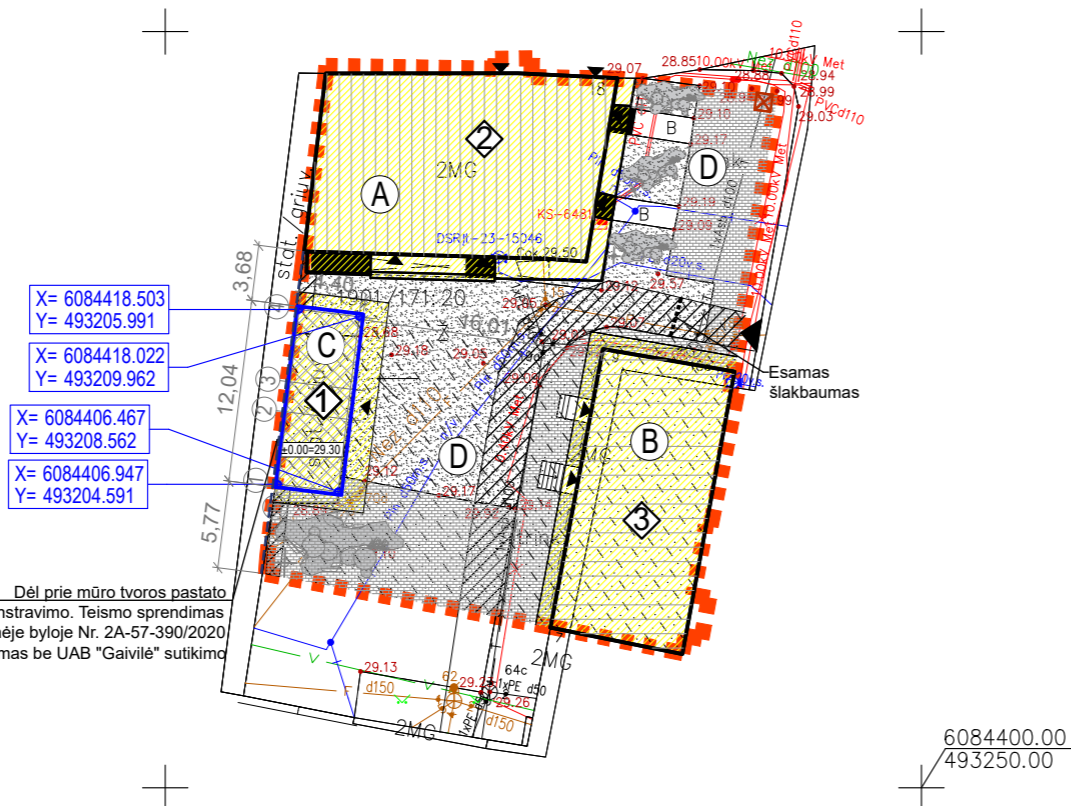

Suderinta TOPD sistemoje, suteiktas unikalus numeris 19:20:4881



OBJEKTAS	Nr.	Kauno m. Kurpių g. 18		
KOORDINAČIŲ SISTEMA: LKS-94		AUKŠČIŲ SISTEMA: LAS07		
GEODEZININKAS	Kvalifikacijos pažymėjimo Nr.		1GKV-794	
	Vardas Pavardė	Parašas	Data	A.V.
			2020-08-12	
0	2023 m.	PROJEKTINIAI PASIŪLYMAI		
LAIDA	IŠLEIDIMO DATA	LAIDOS STATUSAS. KEITIMO PRIEŽASTIS (JEI TAIKOMA)		
KVAL. DOK. NR.	 www.archcentras.com El.p.: info@archcentras.com; mob. tel.: +370-656-88944		STATINIO PROJEKTO PAVADINIMAS	
			SANDĖLIO, PALANGOS G. 9A., KAUNAS, REKONSTRAVIMO PROJEKTAS	
A 691/0743	PV	R.M.Preikšienė	STATINIO NUMERIS IR PAVADINIMAS	
A 691/0743	PDV	R.M.Preikšienė	1 PASTATAS - SANDĖLYS 2F2p (unik.Nr. 1989-0005-4021)	
	architektas	S. Gudas	DOKUMENTO PAVADINIMAS	
	architektas	A. Porutis	SKLYPO PLANAS	
KALBA	STATYTOJAS IR UŽSAKOVAS	DOKUMENTO ŽYMUO		LAPAS
LT	S. D.	18-278-01-00-PP-SP - 02		LAPŲ
			1	1

Pastabos:

1. Rekonstruojamas sandėlys (1), parkavimas paliekamas esamas sklypo ribose. Gyvenamųjų patalpų plotas nesikeičia.
2. Žemės kasimo darbus statybos metu vykdyti su archeologo priežiūra.
3. Mažosios architektūros formos ir tvora sklype esamos, užsakovo pageidavimu - neprojektuojama.
4. Sklypo apšvietimas esamas, užsakovo pageidavimu - neprojektuojamas.
5. Sklypo dangos esamos, statybu metu pažeistos dangos atstatomos savininko lėšomis.
6. Sklypo želdynų plotas esamas, šiuo projektu nekeičiamas.
7. Sklypo dangų aukščiai nekeičiami, sklypo aukščių planas nerengiamas.



SITUACIJOS SCHEMA

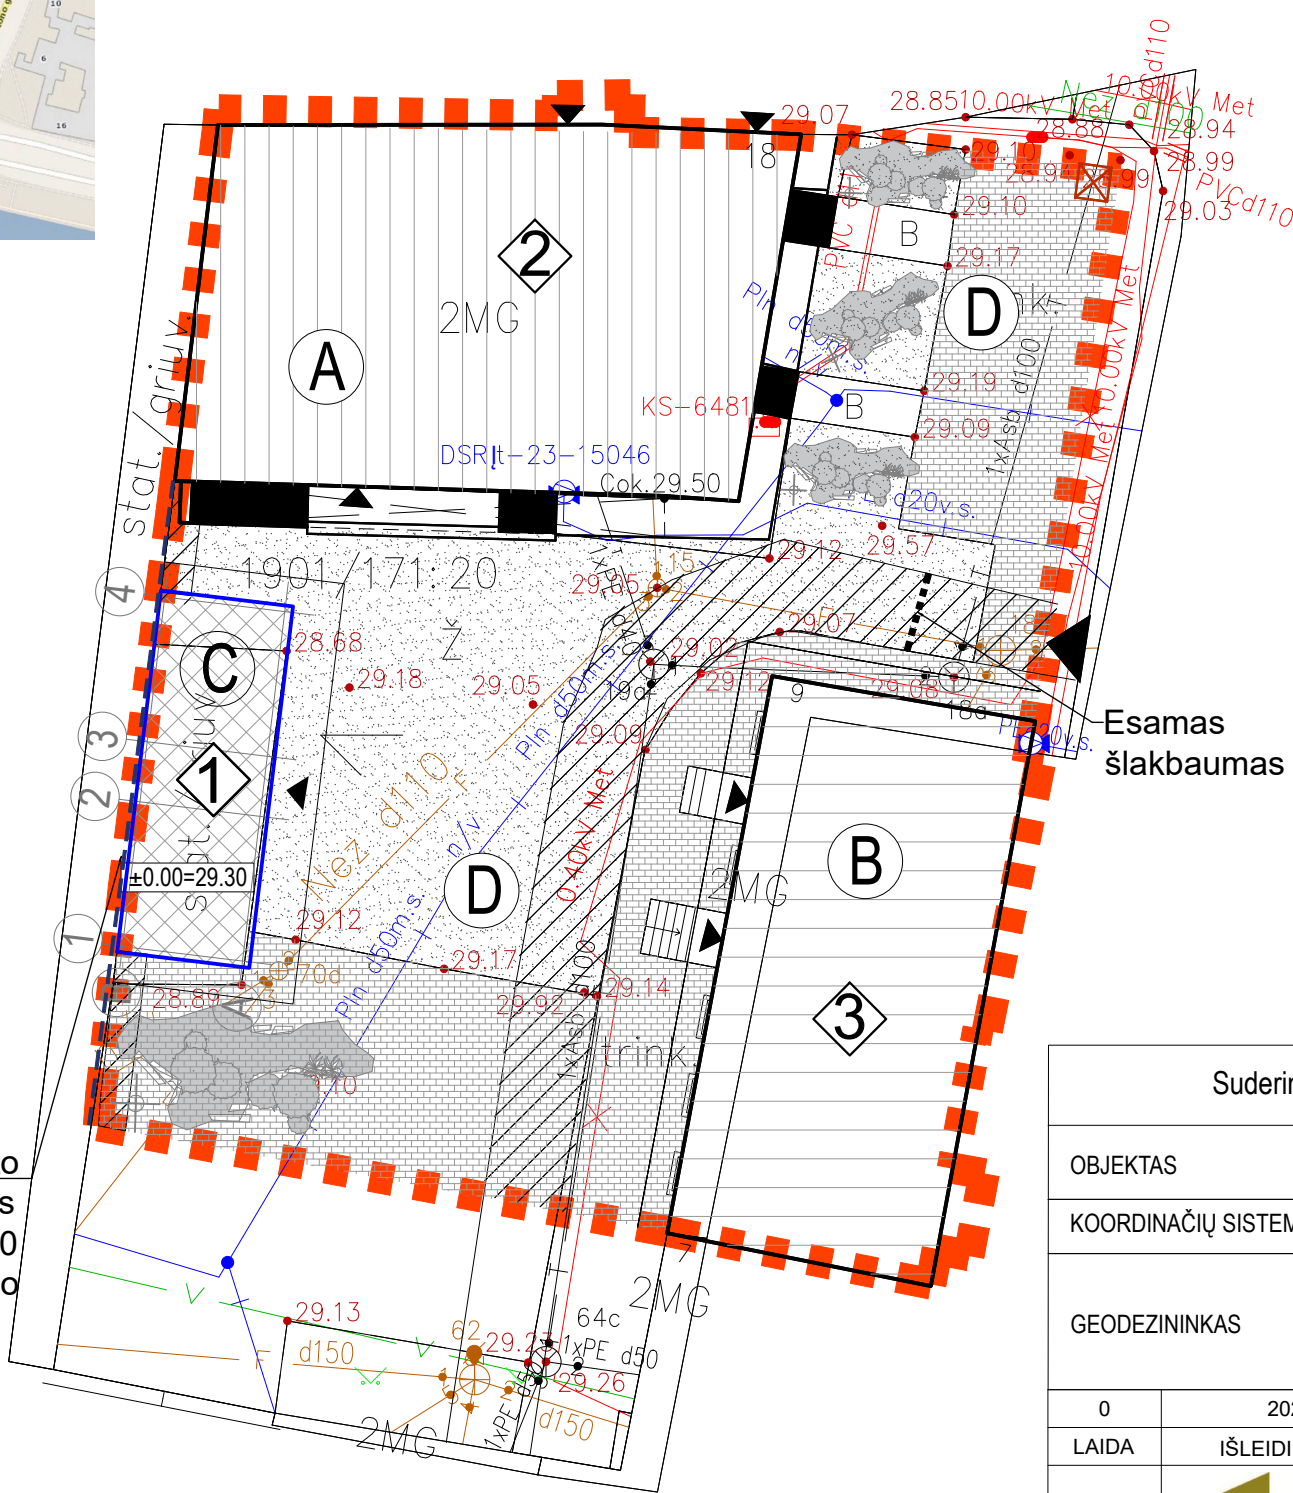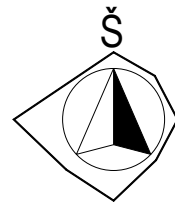

EKSPLIKACIJA

1	REKONSTRUOJAMAS SANDĖLYS PALANGOS G. 9a, KAUNAS (u.k. 1989-0005-4021)
2	ESAMOS STATINYS-GYVENAMASIS NAMAS KURPIŲ G. 18, KAUNAS (u.k. 1989-0005-4032)
3	ESAMOS PASTATAS-SANDĖLYS PALANGOS G. 9, KAUNAS (u.k. 1989-0005-4010)
A	DALIS A (281 m ²) PRISKIRIAMA PASTATUI 3A2p + BENDRO NAUDOJIMO ŽEMĖ DALIS D
B	DALIS B (207 m ²) PRISKIRIAMA PASTATUI 3A2p + BENDRO NAUDOJIMO ŽEMĖ DALIS D
C	DALIS C (81 m ²) PRISKIRIAMA PASTATUI 3A2p + BENDRO NAUDOJIMO ŽEMĖ DALIS D
D	BENDRO NAUDOJIMO ŽEMĖS DALIS D 238 m ² - GYVENAMOSIOS TERITORIJOS
D	BENDRO NAUDOJIMO ŽEMĖS DALIS D 243 m ² - PRAMONĖS IR SANDĖLIAVIMO OBJEKTŲ TERITORIJA


SUTARTINIAI ŽYMĖJIMAI

	SKLYPO RIBA
	ĮVAŽIAVIMAS/IŠVAŽIAVIMAS SKLYPA
	ĮĖJIMAI PASTATŲ
	NUMATOMA VIETA ŠIUKŠLIŲ KONTEINERIAM
	ESAMI SERVITUTAI
	ESAMOS TRINKELIŲ DANGOS
	ESAMOS ŽVYRO DANGOS
	ESAMI ŽELDINIAI VAZONUOSE

Dėl prie mūro tvoros pastato rekonstravimo. Teismo sprendimas civilinėje byloje Nr. 2A-57-390/2020 Sutikimas be UAB "Gavilė" sutikimo

Pastabos:

1. Rekonstruojamas sandėlys (1), parkavimas paliekamas esamas sklypo ribose. Gyvenamųjų patalpų plotas nesikeičia.
2. Žemės kasimo darbus statybos metu vykdyti su archeologo priežiūra.
3. Mažosios architektūros formos ir tvora sklype esamos, užsakovo pageidavimu - neprojektuojama.
4. Sklypo apšvietimas esamas, užsakovo pageidavimu - neprojektuojamas.
5. Sklypo dangos esamos, statybu metu pažeistos dangos atstatomos savininko lėšomis.
6. Sklypo želdynų plotas esamas, šiuo projektu nekeičiamas.
7. Sklypo dangų aukščiai nekeičiami, sklypo aukščių planas nerengiamas.

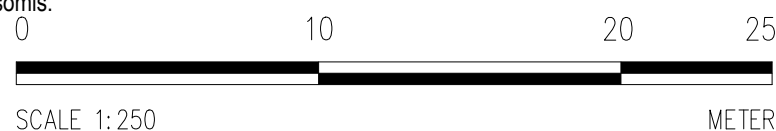


Suderinta TOPD sistemoje, suteiktas unikalus numeris 19:20:4881

OBJEKTAS	Nr.	Kauno m. Kurpių g. 18		
KOORDINAČIŲ SISTEMA: LKS-94		AUKŠČIŲ SISTEMA: LAS07		
GEODEZININKAS	Kvalifikacijos pažymėjimo Nr.		1GKV-794	
	Vardas Pavardė	Parašas	Data	
			2020-08-12	
0	2023 m.	PROJEKTINIAI PASIŪLYMAI		
LAIDA	IŠLEIDIMO DATA	LAIDOS STATUSAS. KEITIMO PRIEŽASTIS (JEI TAIKOMA)		
KVAL. DOK. NR.	 www.archcentras.com El.p.: info@archcentras.com; mob. tel.: +370-656-88944		STATINIO PROJEKTO PAVADINIMAS	
			SANDĖLIO, PALANGOS G. 9A., KAUNAS, REKONSTRAVIMO PROJEKTAS	
A 691/0743	PV	R.M.Preikšienė	STATINIO NUMERIS IR PAVADINIMAS	
A 691/0743	PDV	R.M.Preikšienė	1 PASTATAS - SANDĖLYS 2F2p (unik.Nr. 1989-0005-4021)	
	architektas	S. Gudas	DOKUMENTO PAVADINIMAS	
	architektas	A. Porutis	SKLYPO DANGŲ PLANAS	
KALBA	STATYTOJAS IR UŽSAKOVAS		DOKUMENTO ŽYMUO	LAPAS LAPŲ
LT	S. D.		18-278-01-00-PP-SP - 03	1 1



SITUACIJOS SCHEMA

AL-4x35 mm²; L=30 m.
Paskirstymo skydas PS

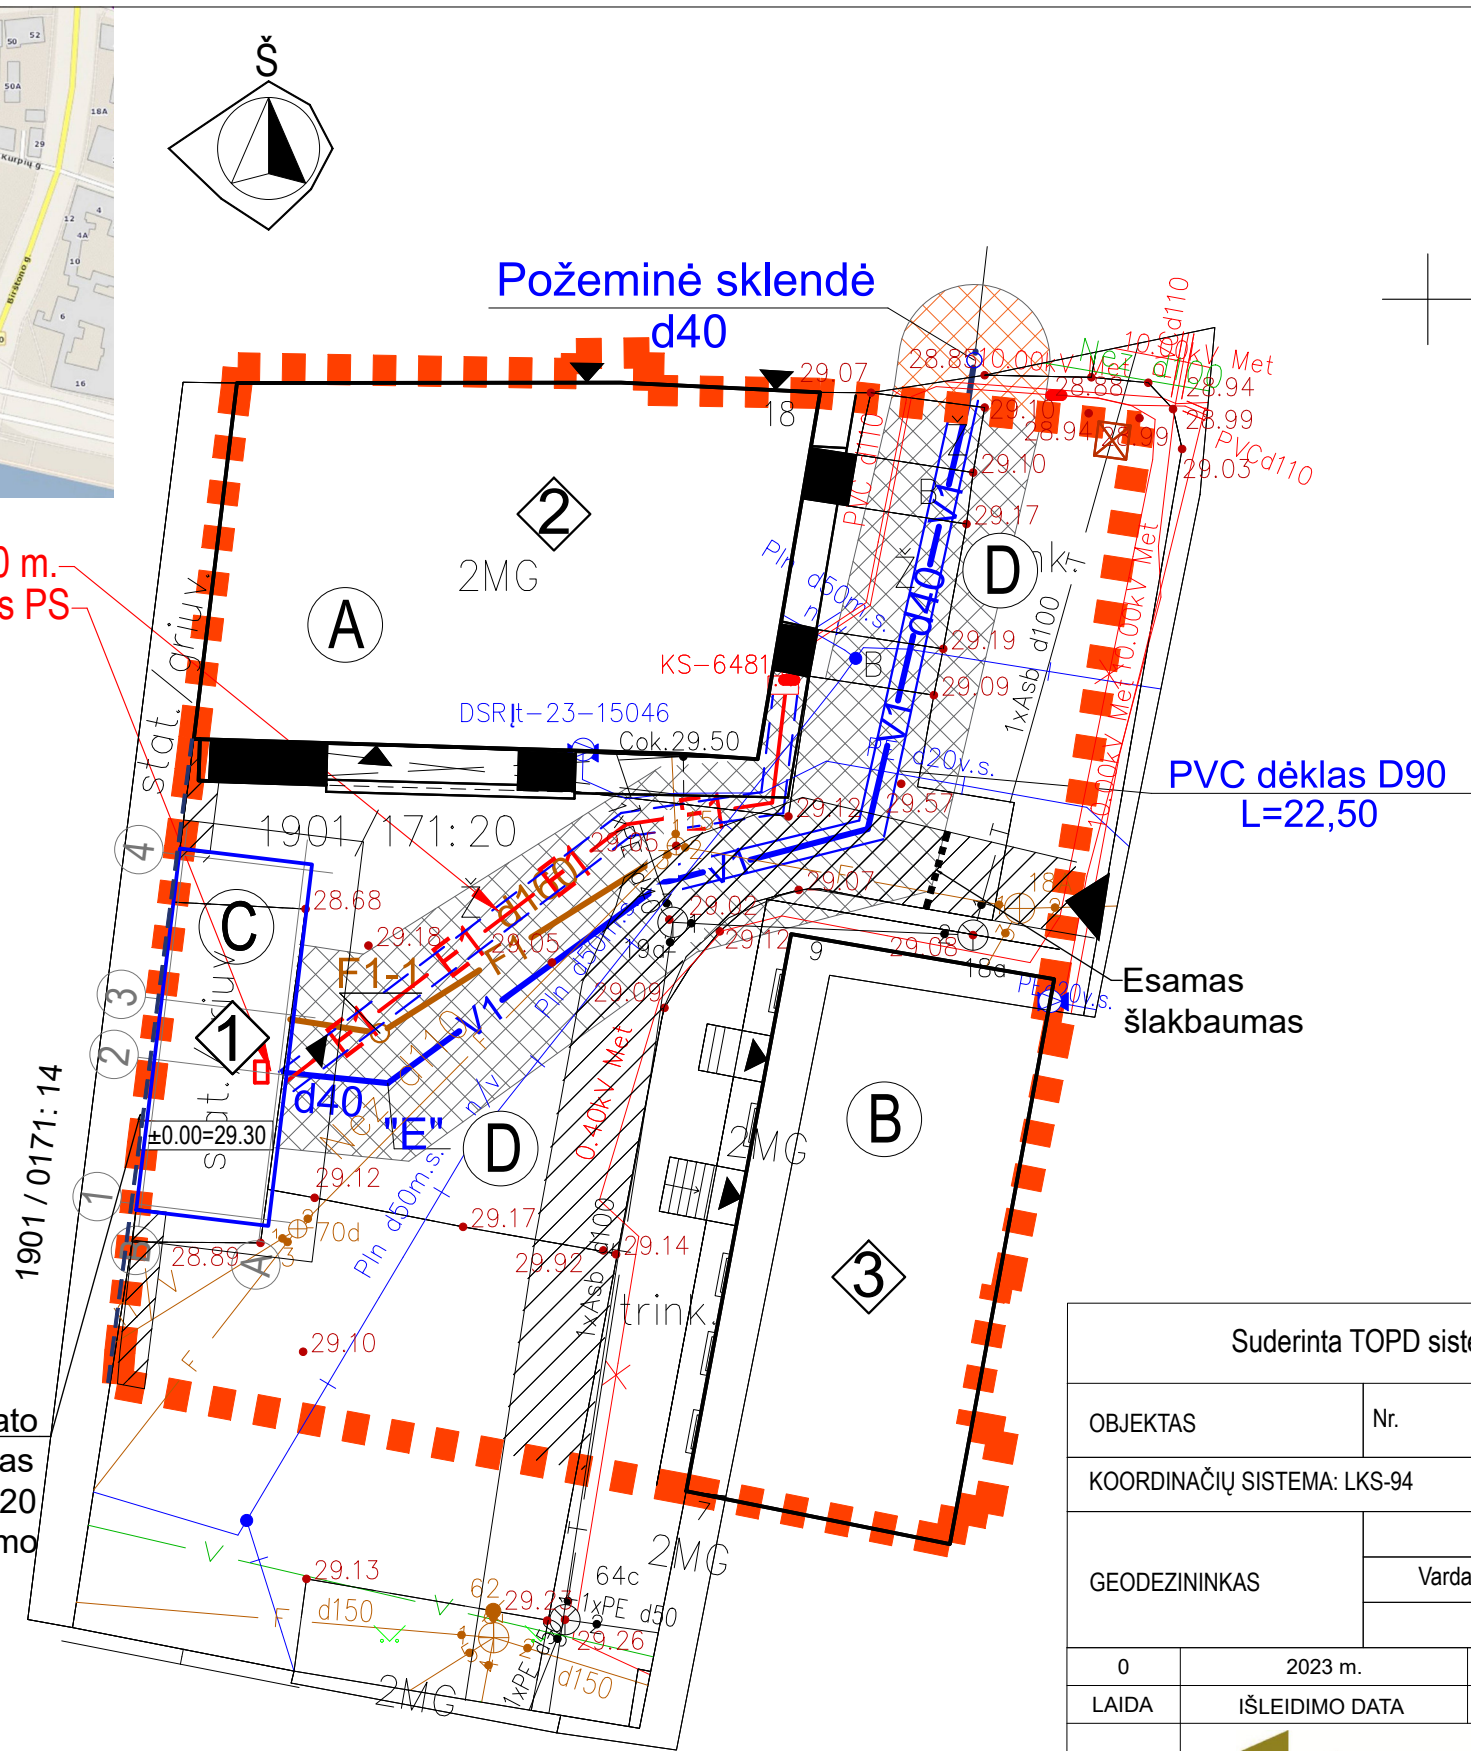

EKSPLIKACIJA

1	REKONSTRUOJAMAS SANDĖLYS PALANGOS G. 9a, KAUNAS (u.k. 1989-0005-4021)
2	ESAMAS STATINYS-GYVENAMASIS NAMAS KURPIŲ G. 18, KAUNAS (u.k. 1989-0005-4032)
3	ESAMAS PASTATAS-SANDĖLYS PALANGOS G. 9, KAUNAS (u.k. 1989-0005-4010)
A	DALIS A (281 m ²) PRISKIRIAMA PASTATUI 3A2p + BENDRO NAUDOJIMO ŽEMĖ DALIS D
B	DALIS B (207 m ²) PRISKIRIAMA PASTATUI 3A2p + BENDRO NAUDOJIMO ŽEMĖ DALIS D
C	DALIS C (81 m ²) PRISKIRIAMA PASTATUI 3A2p + BENDRO NAUDOJIMO ŽEMĖ DALIS D
D	BENDRO NAUDOJIMO ŽEMĖS DALIS D 238 m ² - GYVENAMOSIOS TERITORIJOS
D	BENDRO NAUDOJIMO ŽEMĖS DALIS D 243 m ² - PRAMONĖS IR SANDĖLIAVIMO OBJEKTŲ TERITORIJA


SUTARTINIAI ŽYMĖJIMAI

---	SKLYPO RIBA
◀	ĮVAŽIAVIMAS/IŠVAŽIAVIMAS SKLYPA
◀	ĮĖJIMAI PASTATŲ
☒	NUMATOMA VIETA ŠIUKŠLIŲ KONTEINERIAM
▨	ESAMI SERVITUTAI
▨	ESAMOS TRINKELIŲ DANGOS
▨	ESAMOS ŽVYRO DANGOS
▨	ESAMI ŽELDINIAI VAZONUOSE

Dėl prie mūro tvoros pastato rekonstravimo. Teismo sprendimas civilinėje byloje Nr. 2A-57-390/2020 Sutikimas be UAB "Gaivilė" sutikimo

Pastabos:

1. Rekonstruojamas sandėlys (1), parkavimas paliekamas esamas sklypo ribose. Gyvenamųjų patalpų plotas nesikeičia.
2. Žemės kasimo darbus statybos metu vykdyti su archeologo priežiūra.
3. Mažosios architektūros formos ir tvora sklype esamos, užsakovo pageidavimu - neprojektuojama.
4. Sklypo apšvietimas esamas, užsakovo pageidavimu - neprojektuojamas.
5. Sklypo dangos esamos, statybu metu pažeistos dangos atstatomos savininko lėšomis.
6. Sklypo želdynų plotas esamas, šiuo projektu nekeičiamas.
7. Sklypo dangų aukščiai nekeičiami, sklypo aukščių planas nerengiamas.

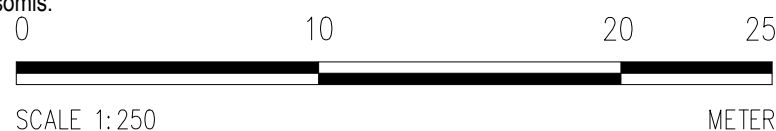


Suderinta TOPD sistemoje, suteiktas unikalus numeris 19:20:4881

OBJEKTAS	Nr.	Kauno m. Kurpių g. 18		
KOORDINAČIŲ SISTEMA: LKS-94		AUKŠČIŲ SISTEMA: LAS07		
GEODEZININKAS	Kvalifikacijos pažymėjimo Nr.		1GKV-794	
	Vardas Pavardė	Parašas	Data	
			2020-08-12	
A.V.				

0	2023 m.	PROJEKTINIAI PASIŪLYMAI
LAIDA	IŠLEIDIMO DATA	LAIDOS STATUSAS. KEITIMO PRIEŽASTIS (JEI TAIKOMA)

KVAL. DOK. NR.	 www.archcentras.com El.p.: info@archcentras.com; mob. tel.: +370-656-88944		STATINIO PROJEKTO PAVADINIMAS	
			SANDĖLIO, PALANGOS G. 9A., KAUNAS, REKONSTRAVIMO PROJEKTAS	
A 691/0743	PV	R.M.Preikšienė	STATINIO NUMERIS IR PAVADINIMAS	
A 691/0743	PDV	R.M.Preikšienė	1 PASTATAS - SANDĖLYS 2F2p (unik.Nr. 1989-0005-4021)	


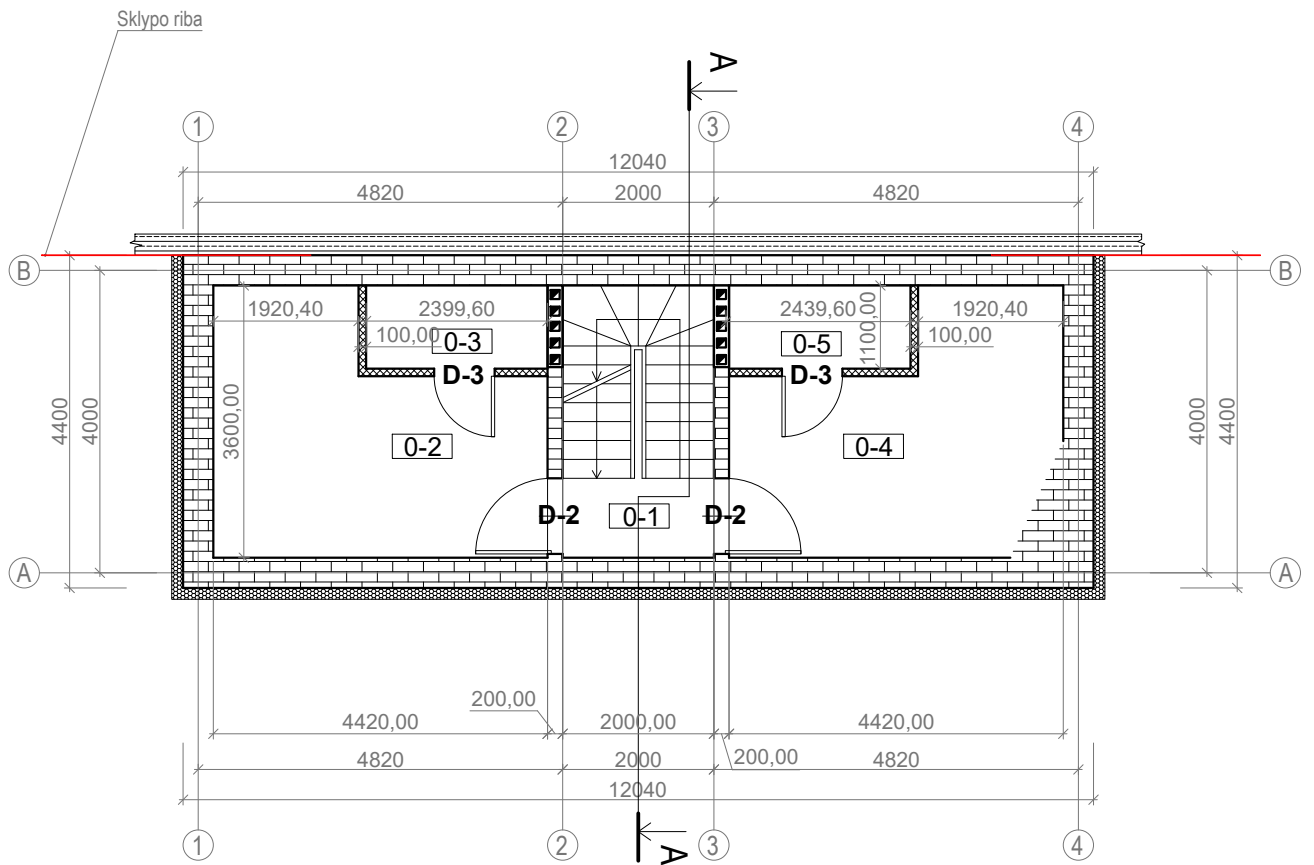


architektas S. Gudas			SKLYPO INŽINERINIŲ TINKLŲ PLANAS		LAIDA
architektas A. Porutis					
KALBA	STATYTOJAS IR UŽSAKOVAS		DOKUMENTO ŽYMUO		LAPAS
LT	S. D.		18-278-01-00-PP-SP - 04		LAPŲ
					1
					1




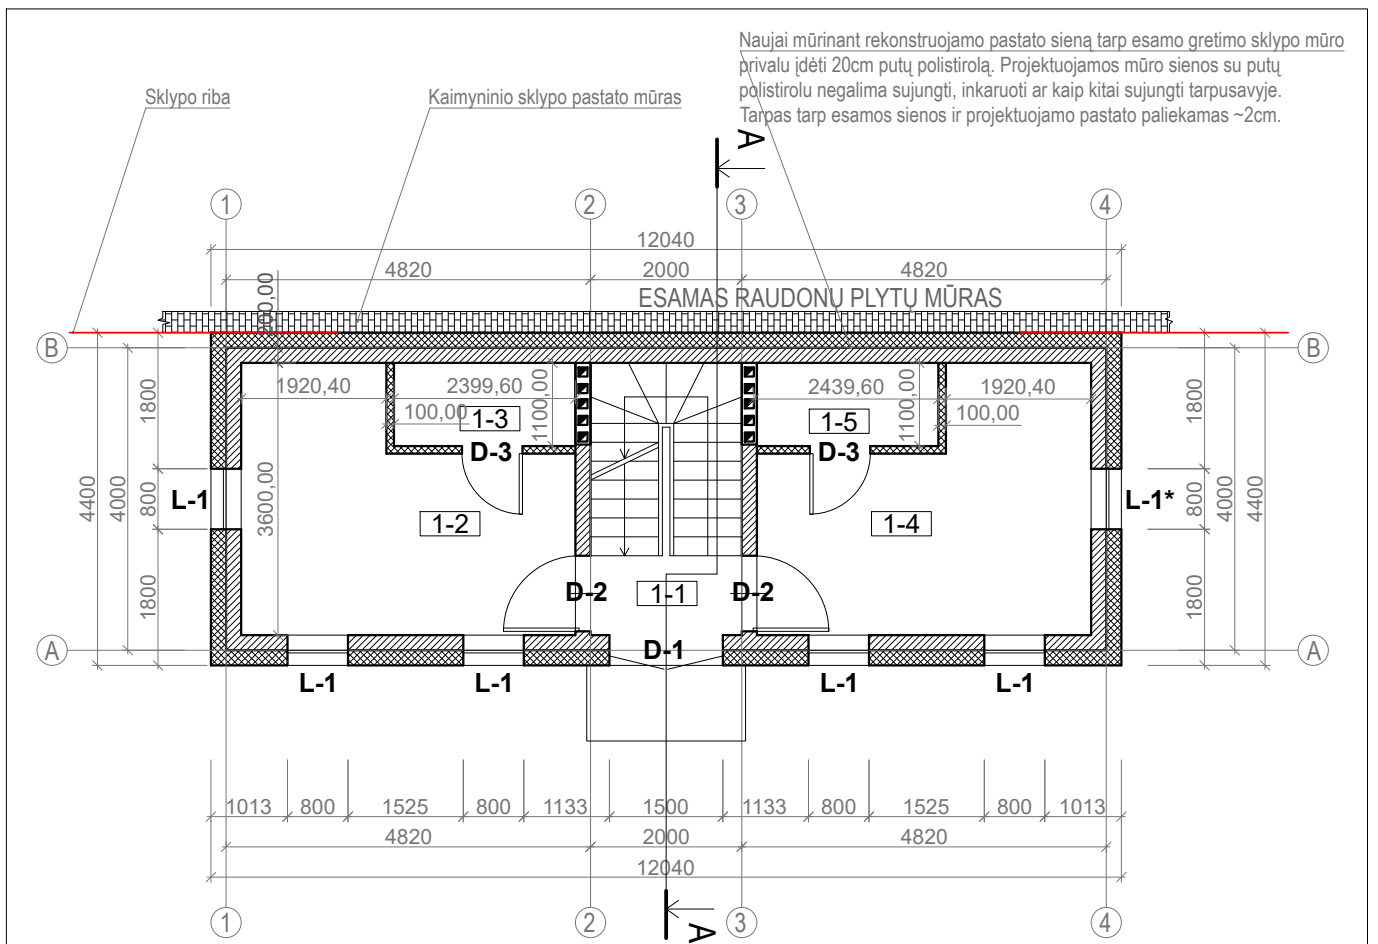
PATALPŲ EKSPLIKACIJA

NR.	PATALPOS PAVADINIMAS	PLOTAS, m ²
0-1	Laiptinė	7.20
0-2	Daiktų laikymo patalpa	12.91
0-3	Daiktų laikymo patalpa	2.64
0-4	Daiktų laikymo patalpa	12.41
0-5	Daiktų laikymo patalpa	2.64
BENDRAS PLOTAS		37.80

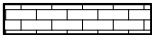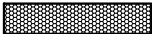SUTARTINIAI ŽYMĖJIMAI

-  ESAMAS PAMATAS
-  APŠILTINAMAS PAMATAS (150MM) SU HIDROIZOLIACIJA
-  PROJEKTUOJAMA GKP PERTVARA SU AKMENS VATOS 75MM. GARSO IZOLIACIJA
-  PROJEKTUOJAMAI VĒDINIMO KAMINAI





	2023	PROJEKTINIAI PASIŪLYMAI		
Laida	Data	Keitimų pavadinimas (Priežastis)		
Kval. Patv. Dok. Nr.	Projektuotojas:			Projektas:
A 691/0743	PV/PDV	R.M. Preikšienė		SANDĖLIO PALANGOS G. 9A., KAUNAS, REKONSTRAVIMO PROJEKTAS
	Arch.	S. Gudas		Dokumento pavadinimas:
	Arch.	A. Porutis		RŪSIO PLANAS M1:100
LT	Statytojas:	S. D.		Dokumento žymuo:
©				18-278-01-01-PP-SA- 01
			Lapas	Lapų
			1	1




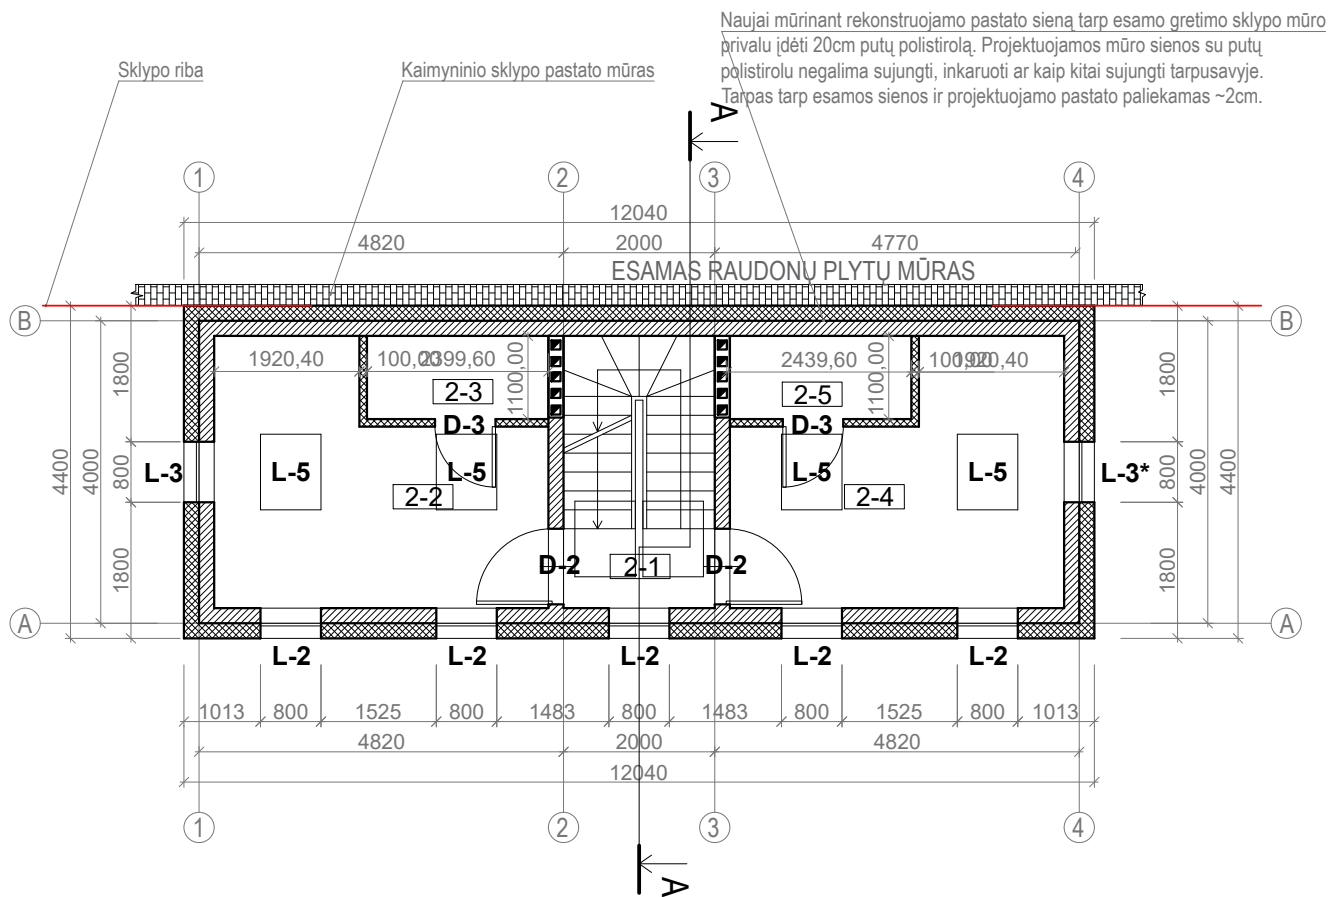
PATALPŲ EKSPLIKACIJA

NR.	PATALPOS PAVADINIMAS	PLOTAS, m ²
1-1	Laiptinė	2.10
1-2	Daiktų laikymo patalpa	12.91
1-3	Daiktų laikymo patalpa	2.64
1-4	Daiktų laikymo patalpa	12.91
1-5	Daiktų laikymo patalpa	2.64
BENDRAS PLOTAS		33.20

SUTARTINIAI ŽYMĖJIMAI

-  PROJEKTUOJAMOS KERAMINIŲ MŪRO BLOKELIŲ 200*200*250 SIENOS
-  PROJEKTUOJAMAS SIENŲ ŠILTINIMAS POLISTIRENU EPS 70, STORIS 200 mm. IR STUKTŪRINIO SILIKONINIO TINKO 15 MM APDAILA, SPALVA "PEARL DARK GREY" RAL 9023.
-  PROJEKTUOJAMA GKP PERTVARA SU AKMENS VATOS 75MM. GARSO IZOLIACIJA
-  PROJEKTUOJAMAI VĒDINIMO KAMINAI





	2023	PROJEKTINIAI PASIŪLYMAI
Laida	Data	Keitimų pavadinimas (Priežastis)
Kval. Patv. Dok. Nr.	Projektuotojas: 	Projektas: SANDĖLIO PALANGOS G. 9A., KAUNAS, REKONSTRAVIMO PROJEKTAS
A 691/0743	PV/PDV R.M. Preikšienė	Dokumento pavadinimas: PIRMO AUKŠTO PLANAS M 1:100
	Arch. S. Gudas	Laida 0
	Arch. A. Porutis	
LT	Statytojas: S. D.	Dokumento žymuo: 18-278-01-01-PP-SA- 02
©		Lapas 1
		Lapų 1




PATALPŲ EKSPLIKACIJA

NR.	PATALPOS PAVADINIMAS	PLOTAS, m ²
2-1	Laiptinė	2.10
2-2	Daiktų laikymo patalpa	12.91
2-3	Daiktų laikymo patalpa	2.64
2-4	Daiktų laikymo patalpa	12.91
2-5	Daiktų laikymo patalpa	2.64
BENDRAS PLOTAS		33.20

SUTARTINIAI ŽYMĖJIMAI

-  PROJEKTUOJAMOS KERAMINIŲ MŪRO BLOKELIŲ 200*200*250 SIENOS
-  PROJEKTUOJAMAS SIENŲ ŠILTINIMAS POLISTIRENU EPS 70, STORIS 200 mm. IR STUKTŪRINIO SILIKONINIO TINKO 15 MM APDAILA, SPALVA "PEARL DARK GREY" RAL 9023.
-  PROJEKTUOJAMA GKP PERTVARA SU AKMENS VATOS 75MM. GARSO IZOLIACIJA
-  PROJEKTUOJAMAI VĒDINIMO KAMINAI

	2023	PROJEKTINIAI PASIŪLYMAI
Laida	Data	Keitimų pavadinimas (Priežastis)
Kval. Patv. Dok. Nr.	Projektuotojas:  www.archcentras.com	Projektas: SANDĖLIO PALANGOS G. 9A., KAUNAS, REKONSTRAVIMO PROJEKTAS
A 691/0743	PV/PDV R.M. Preikšienė	Dokumento pavadinimas: ANTRO AUKŠTO PLANAS M 1:100
	Arch. S. Gudas	Laida 0
	Arch. A. Porutis	
LT	Statytojas: S. D.	Dokumento žymuo: 18-278-01-01-PP-SA- 03
©		Lapas Lapų 1 1

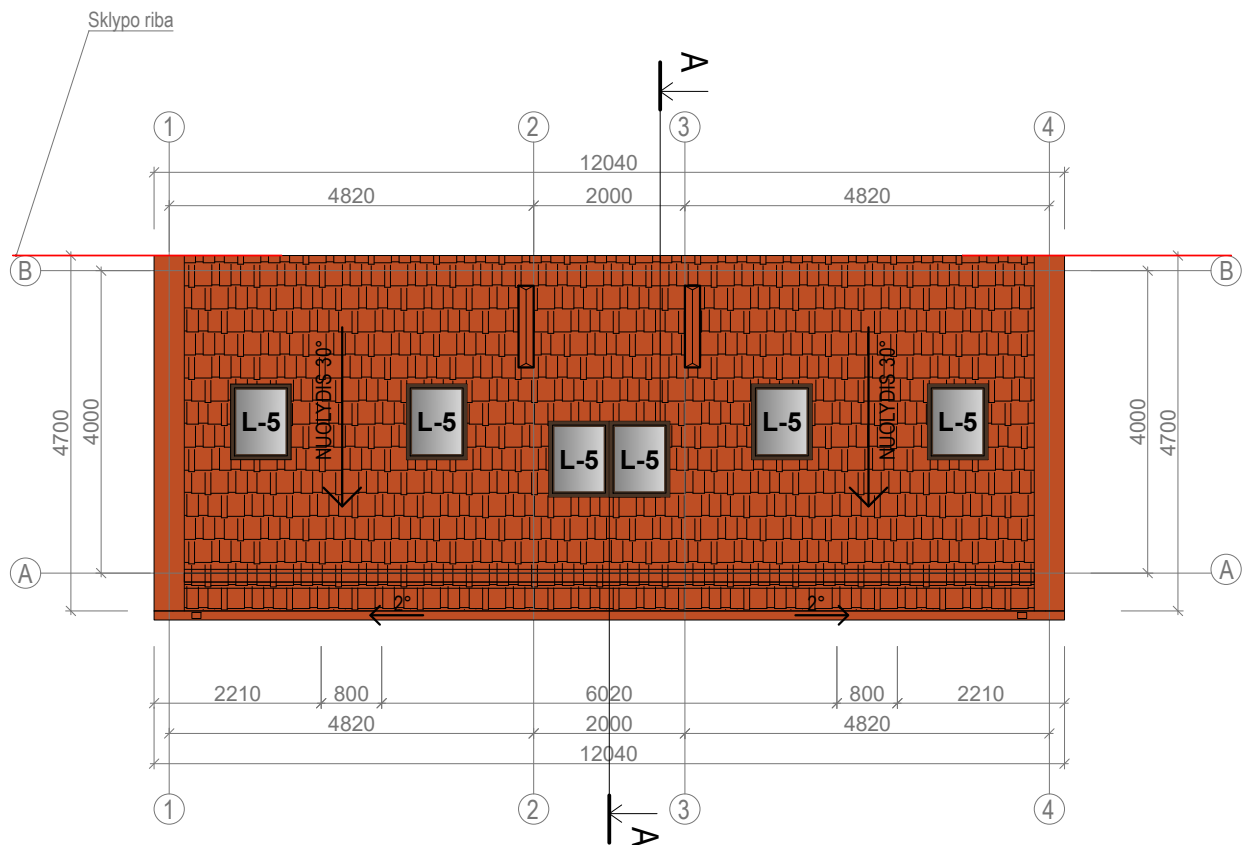


SUTARTINIAI ŽYMĖJIMAI




PROJEKTUOJAMA MOLIO ČERPIŲ, "MARSELIO" TIPO, STOGO DANGA



PROJEKTUOJAMI LIETAUS LATAKAI IR STOVAI, SKARDINIAI, APVALAUS PROFILIO (STOGO DANGOS SPALVOS)

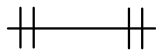






PROJEKTUOJAMA SNIEGO IR LEDO METALINĖ ATITVARA, AUKŠTIS 600 MM., DAŽYTA STOGO SPALVA

	2023	PROJEKTINIAI PASIŪLYMAI	
Laida	Data	Keitimų pavadinimas (Priežastis)	
Kval. Patv. Dok. Nr.	Projektuotojas:	Projektas:	
		SANDĖLIO PALANGOS G. 9A., KAUNAS, REKONSTRAVIMO PROJEKTAS	
A 691/0743	PV/PDV	R.M. Preikšienė	Dokumento pavadinimas:
	Arch.	S. Gudas	STOGO PLANAS M 1:100
	Arch.	A. Porutis	
LT	Statytojas:	Dokumento žymuo:	
©	S. D.	18-278-01-01-PP-SA- 04	
		Lapas	Lapų
		1	1




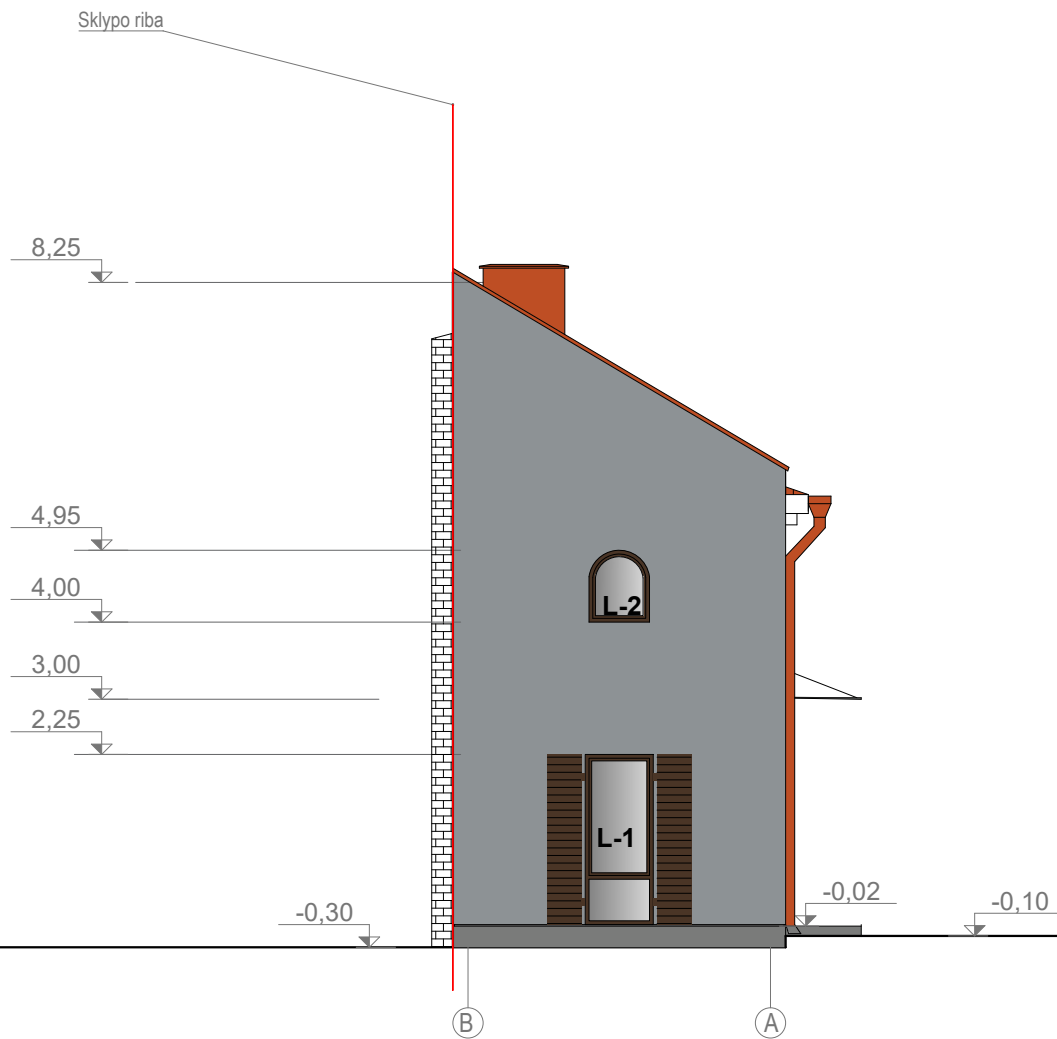
SUTARTINIAI ŽYMĖJIMAI

-  MOLIO ČERPIŲ, "MARSELIO" TIPO, STOGO DANGA
-  LIETAUS LATAKAI IR STOVAI, SKARDINIAI, APVALAUS PROFILIO (STOGO DANGOS SPALVOS)
-  FASADAS DAŽOMAS (RAL 7045)
-  COKOLIS DAŽOMAS (RAL 7037)
-  MEDŽIO GAMINIAI - LANGAI, LANGINĖS IR DURYS (RUDOS SPALVOS)

Pastabos:

1. Statybų darbų metu, žemės judinimo darbus vykdyti tik su archeologo priežiūra.
2. Prieš dažant fasadus, atlikti spalvos bandymus natūroje, išdažant 1m² plotą fasade, spalvą derinti, tikslinti su projekto autorium.
3. Stogelis virš įėjimo durų grūdinto stiklo ir nerūdijančio plieno metalo konstrukcijų.

	2023	PROJEKTINIAI PASIŪLYMAI		
Laida	Data	Keitimų pavadinimas (Priežastis)		
Kval. Patv. Dok. Nr.	Projektuotojas:  www.archcentras.com		Projektas: SANDĖLIO PALANGOS G. 9A., KAUNAS, REKONSTRAVIMO PROJEKTAS	
A 691/0743	PV/PDV	R.M. Preikšienė	Dokumento pavadinimas:	Laida
	Arch.	S. Gudas	RYTŲ FASADAS M 1:100	0
	Arch.	A. Porutis		
LT	Statytojas: S. D.		Dokumento žymuo:	Lapas
©			18-278-01-01-PP-SA- 05	Lapų
				1
				1




SUTARTINIAI ŽYMĖJIMAI

- MOLIO ČERPIŲ, "MARSELIO" TIPO, STOGO DANGA
- LIETAUS LATAKAI IR STOVAI, SKARDINIAI, APVALAUS PROFILIO (STOGO DANGOS SPALVOS)
- FASADAS DAŽOMAS (RAL 7045)
- COKOLIS DAŽOMAS (RAL 7037)
- MEDŽIO GAMINIAI - LANGAI, LANGINĖS IR DURYS (RUDOS SPALVOS)






Pastabos:

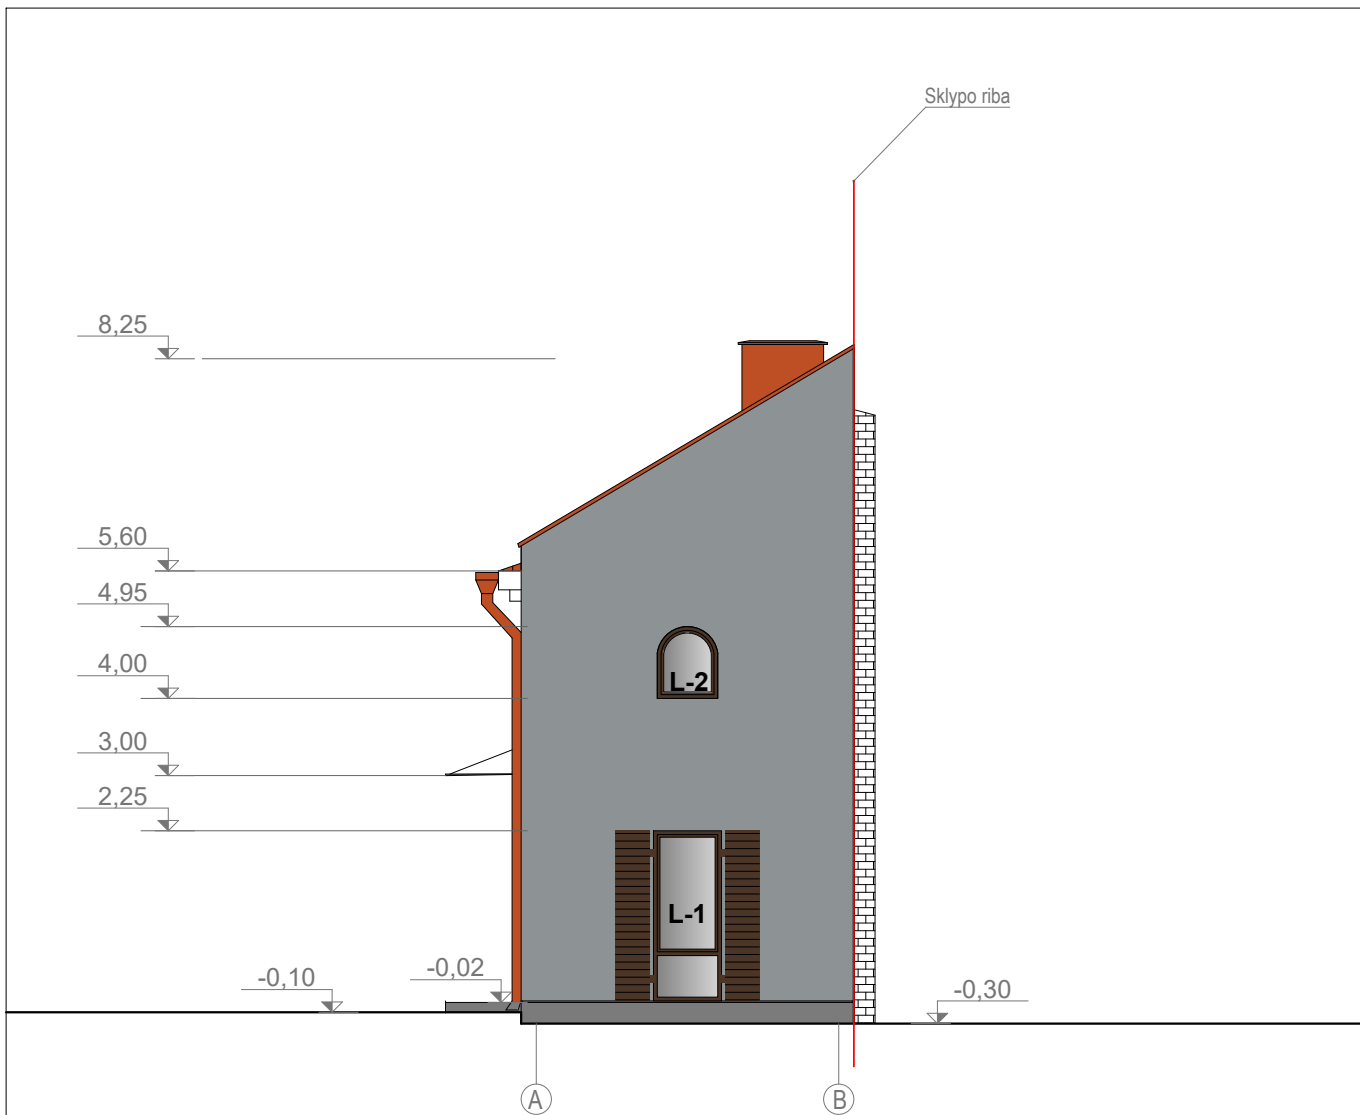1. Statybų darbų metu, žemės judinimo darbus vykdyti tik su archeologo priežiūra.
2. Prieš dažant fasadus, atlikti spalvos bandymus natūroje, išdažant 1m² plotą fasade, spalvą derinti, tikslinti su projekto autorium.
3. Stogelis virš įėjimo durų grūdinto stiklo ir nerūdijančio plieno metalo konstrukcijų.

	2023	PROJEKTINIAI PASIŪLYMAI		
Laida	Data	Keitimų pavadinimas (Priežastis)		
Kval. Patv. Dok. Nr.	Projektuotojas: ARCHCENTRAS <small>www.archcentras.com</small>		Projektas: SANDĖLIO PALANGOS G. 9A., KAUNAS, REKONSTRAVIMO PROJEKTAS	
A 691/0743	PV/PDV	R.M. Preikšienė	Dokumento pavadinimas:	Laida
	Arch.	S. Gudas	PIETINIS FASADAS M 1:100	0
	Arch.	A. Porutis		
LT	Statytojas: S. D.		Dokumento žymuo:	Lapas
©			18-278-01-01-PP-SA- 06	Lapų
				1
				1

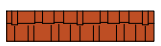


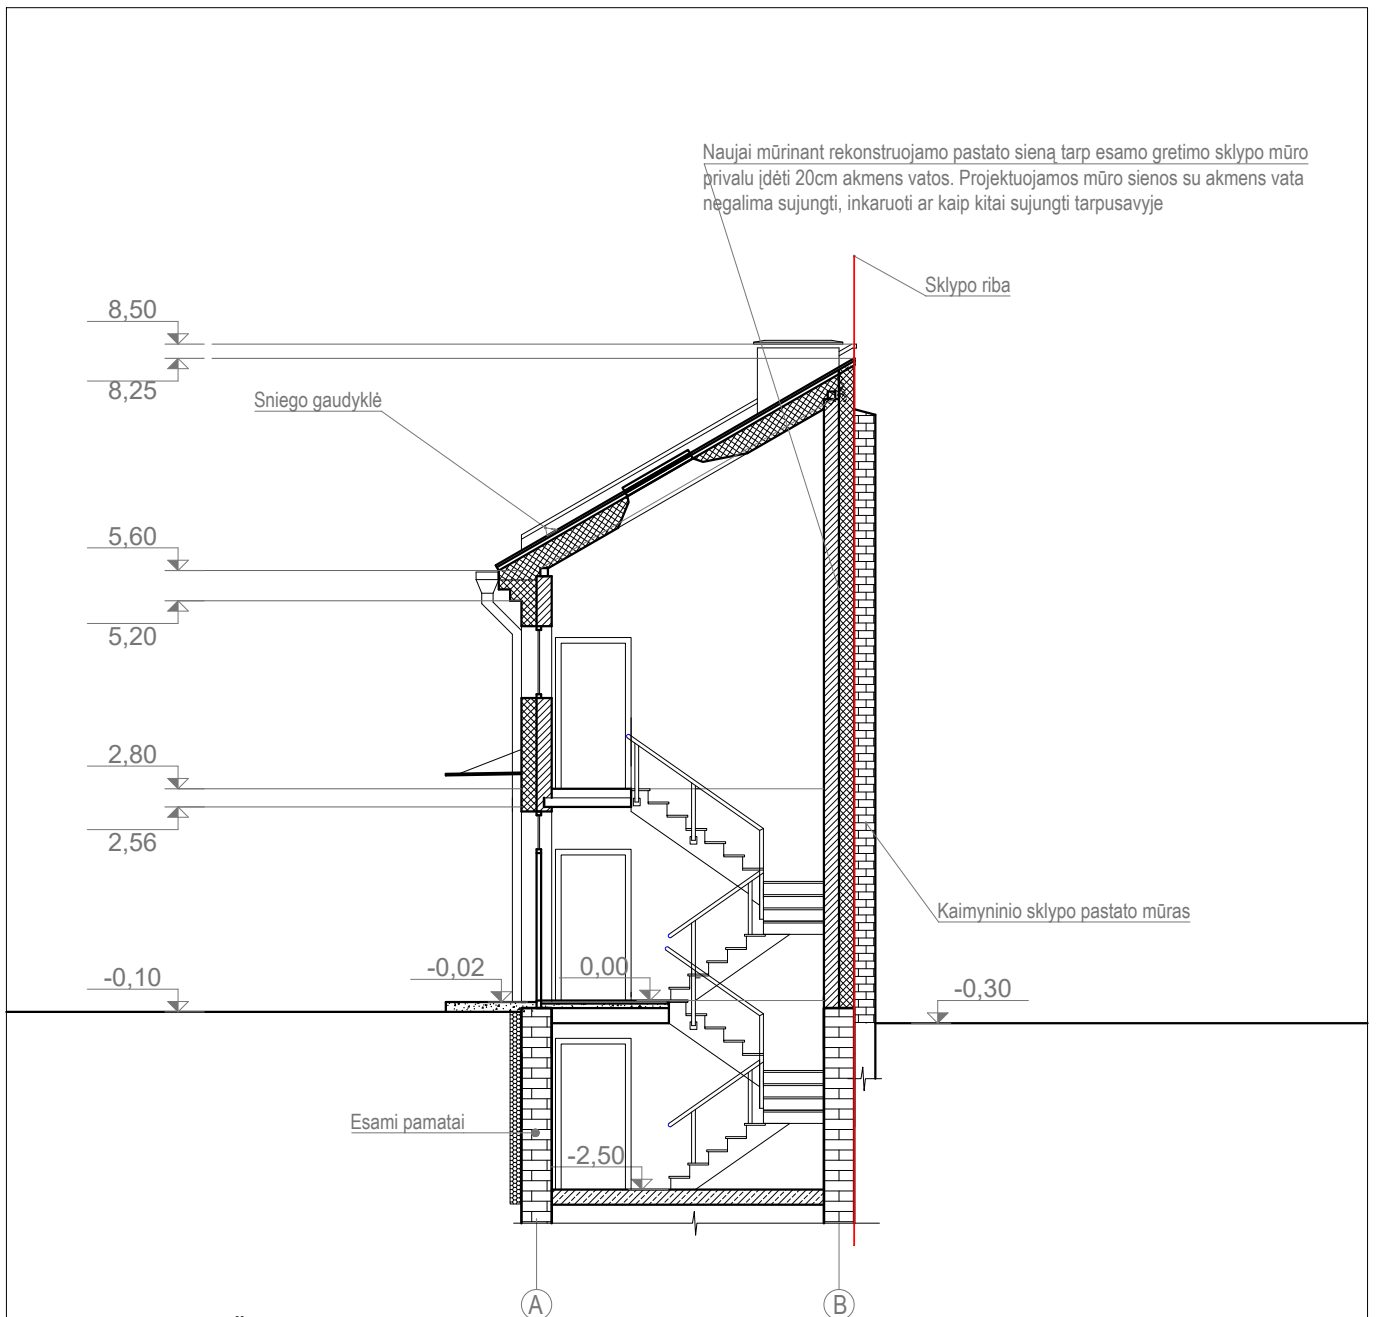
SUTARTINIAI ŽYMĖJIMAI

-  MOLIO ČERPIŲ, "MARSELIO" TIPO, STOGO DANGA
-  LIETAUS LATAKAI IR STOVAI, SKARDINIAI, APVALAUS PROFILIO (STOGO DANGOS SPALVOS)
-  FASADAS DAŽOMAS (RAL 7045)
-  COKOLIS DAŽOMAS (RAL 7037)
-  MEDŽIO GAMINIAI - LANGAI, LANGINĖS IR DURYS (RUDOS SPALVOS)






Pastabos:


1. Statybų darbų metu, žemės judinimo darbus vykdyti tik su archeologo priežiūra.
2. Prieš dažant fasadus, atlikti spalvos bandymus natūroje, išdažant 1m² plotą fasade, spalvą derinti, tikslinti su projekto autorium.
3. Stogelis virš įėjimo durų grūdinto stiklo ir nerūdijančio plieno metalo konstrukcijų.

	2023	PROJEKTINIAI PASIŪLYMAI		
Laida	Data	Keitimų pavadinimas (Priežastis)		
Kval. Patv. Dok. Nr.	Projektuotojas: 		Projektas: SANDĖLIO PALANGOS G. 9A., KAUNAS, REKONSTRAVIMO PROJEKTAS	
	A 691/0743	PV/PDV	R.M. Preikšienė	Dokumento pavadinimas: ŠIAURINIS FASADAS M 1:100
		Arch.	S. Gudas	Laida 0
	Arch.	A. Porutis		
LT ©	Statytojas: S. D.		Dokumento žymuo: 18-278-01-01-PP-SA- 07	Lapas 1
				Lapų 1

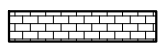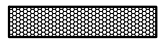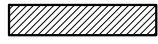

SUTARTINIAI ŽYMĖJIMAI

-  ESAMAS RAUDONŲ PLYTŲ TVOROS MŪRAS
-  PROJEKTUOJAMAS PAMATŲ ŠILTINIMAS EKSTRUZINIŲ POLISTIRENU 150 MM.
-  PROJEKTUOJAMOS KERAMINIŲ MŪRO BLOKELIŲ 200*200*250 SIENOS
-  PROJEKTUOJAMOS ARMUOTO BETONO KONSTRUKCIJOS
-  PROJEKTUOJAMAS ŠILTINIMAS AKMENS VATA.

	2023	PROJEKTINIAI PASIŪLYMAI		
Laida	Data	Keitimų pavadinimas (Priežastis)		
Kval. Patv. Dok. Nr.	Projektuotojas:			Projektas:
A 691/0743	PV/PDV	R.M. Preikšienė	SANDĖLIO PALANGOS G. 9A., KAUNAS, REKONSTRAVIMO PROJEKTAS	
	Arch.	S. Gudas	Dokumento pavadinimas:	
	Arch.	A. Porutis		
	Statytojas:		Dokumento žymuo:	
LT	S. D.		18-278-01-01-PP-SA- 08	
©			Lapas	Lapų
			1	1

VIZUALIZACIJA

