


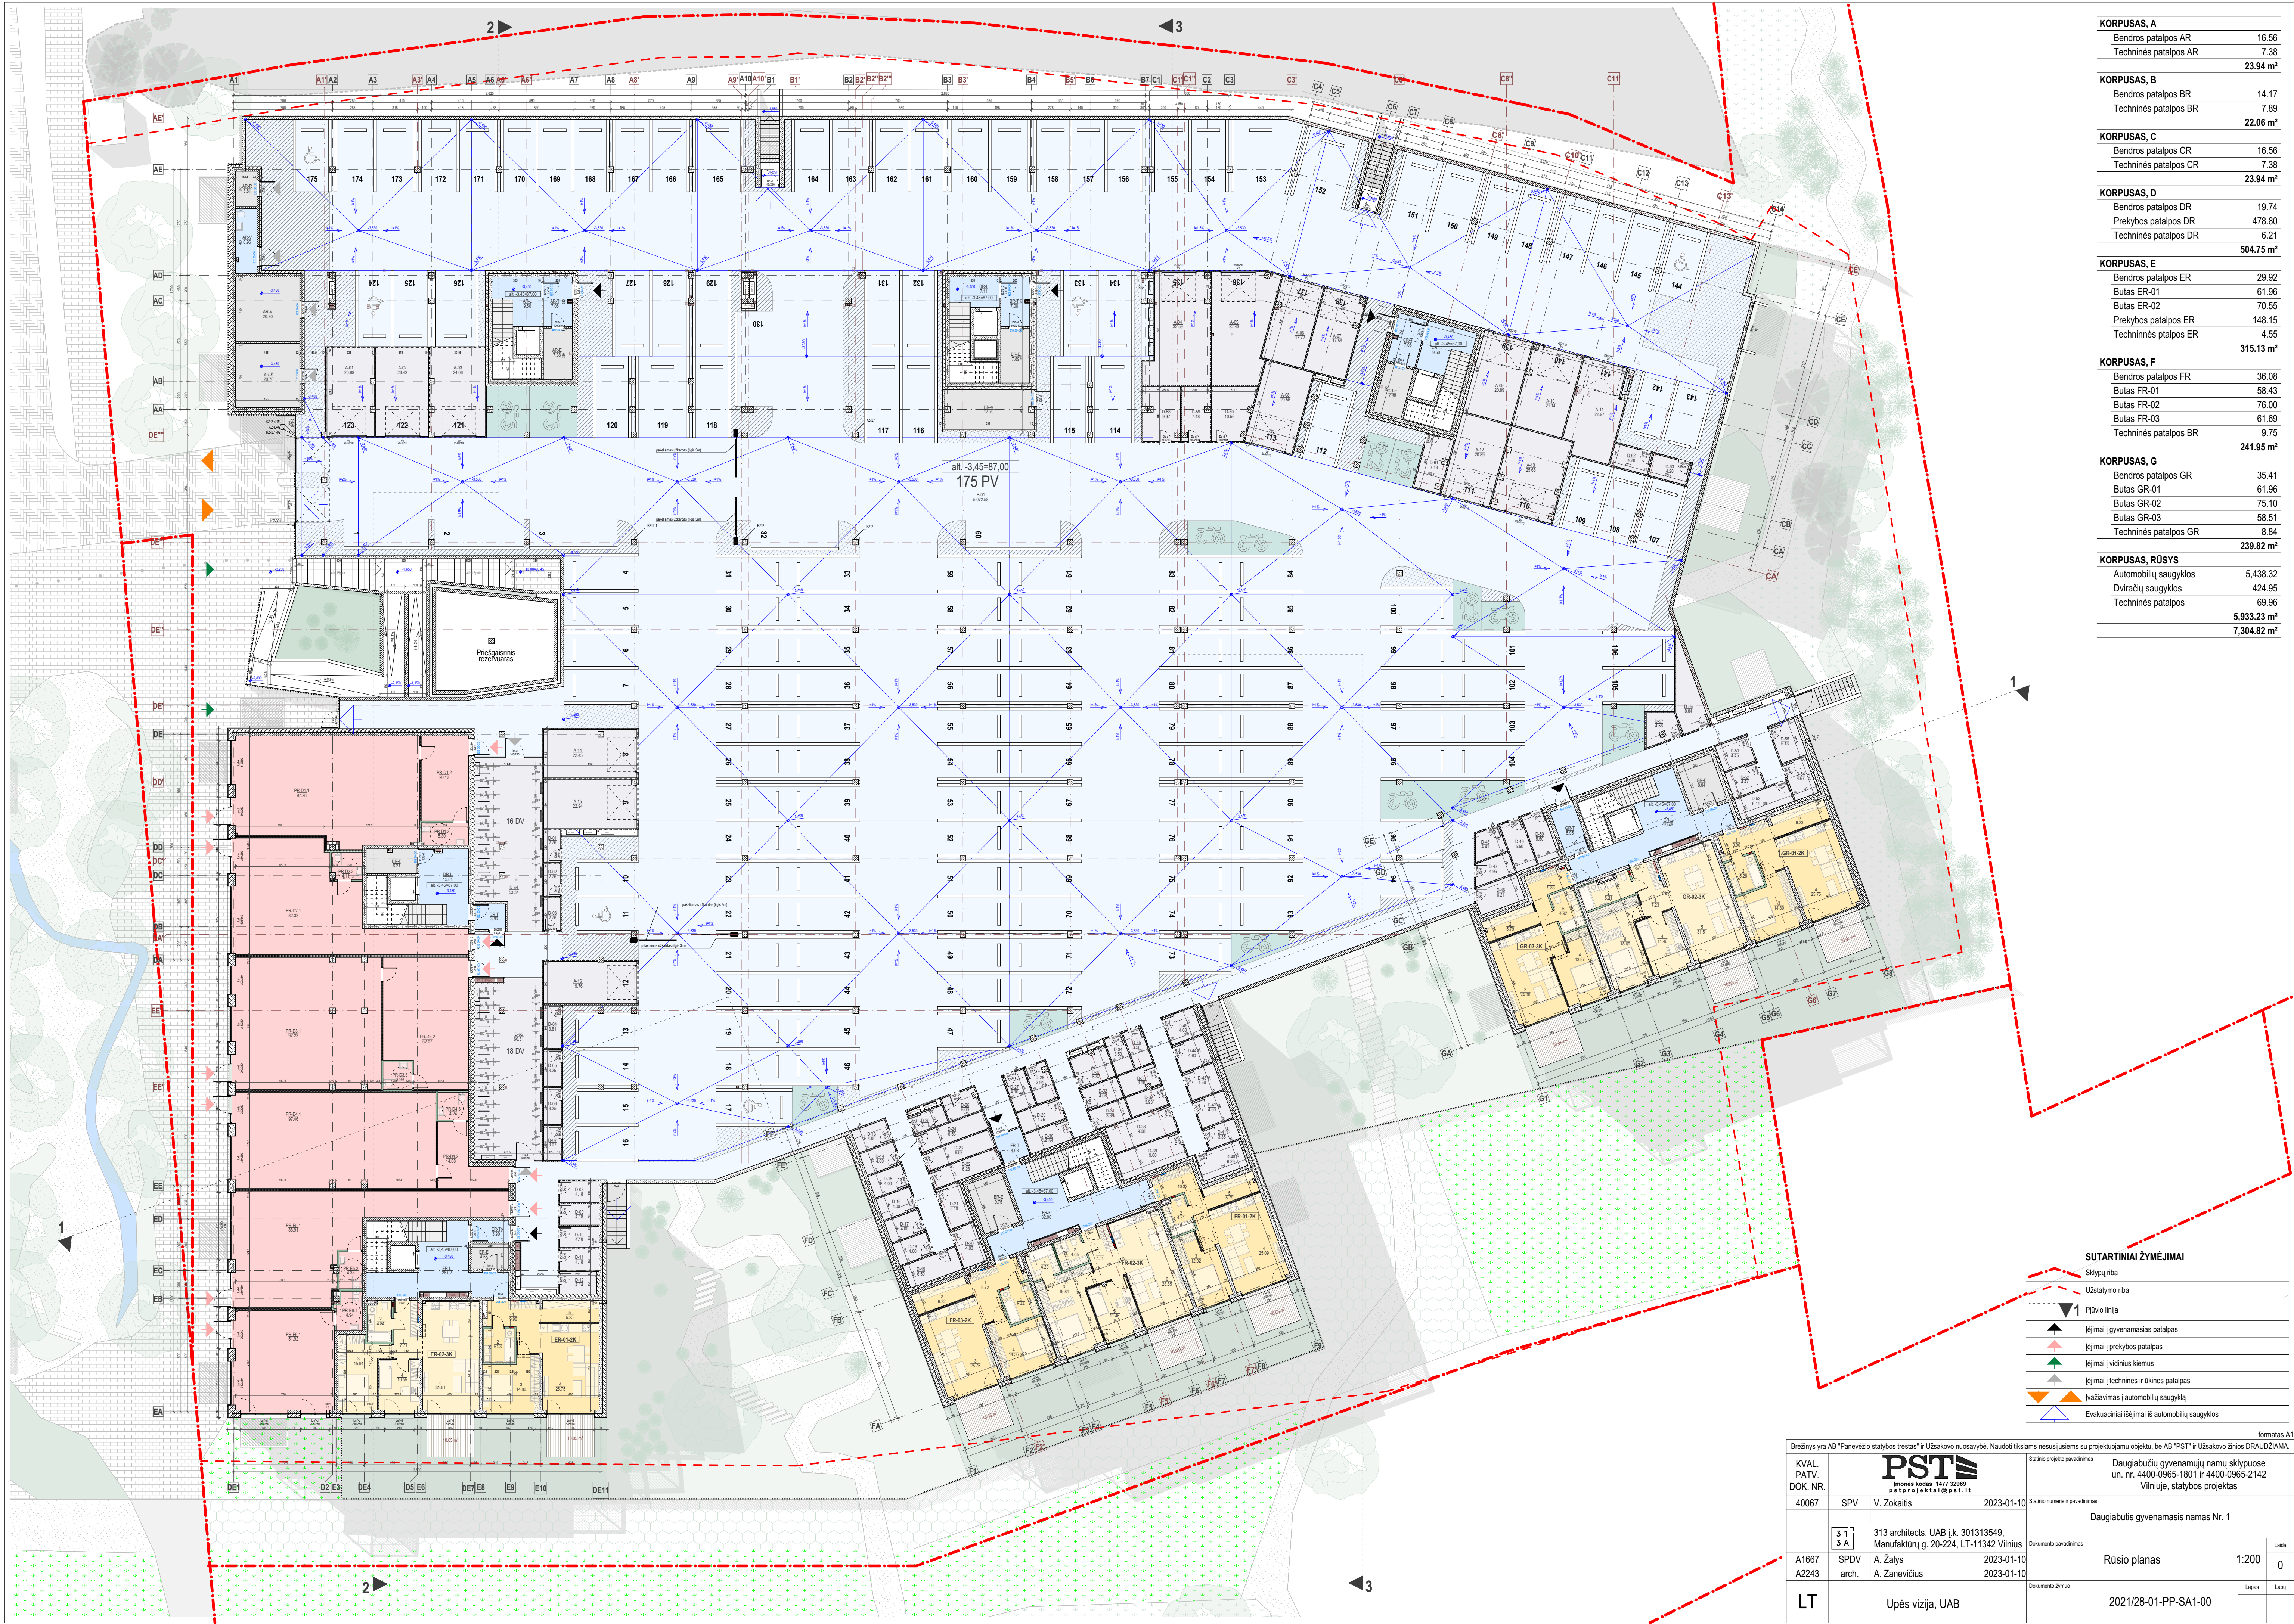

KORPUSAS, A	
Bendros patalpos AR	16.56
Techninės patalpos AR	7.38
23.94 m²	
KORPUSAS, B	
Bendros patalpos BR	14.17
Techninės patalpos BR	7.89
22.06 m²	
KORPUSAS, C	
Bendros patalpos CR	16.56
Techninės patalpos CR	7.38
23.94 m²	
KORPUSAS, D	
Bendros patalpos DR	19.74
Prekybos patalpos DR	478.80
Techninės patalpos DR	6.21
504.75 m²	
KORPUSAS, E	
Bendros patalpos ER	29.92
Butas ER-01	61.96
Butas ER-02	70.55
Prekybos patalpos ER	148.15
Techninės ptaipos ER	4.55
315.13 m²	
KORPUSAS, F	
Bendros patalpos FR	36.08
Butas FR-01	58.43
Butas FR-02	76.00
Butas FR-03	61.69
Techninės patalpos BR	9.75
241.95 m²	
KORPUSAS, G	
Bendros patalpos GR	35.41
Butas GR-01	61.96
Butas GR-02	75.10
Butas GR-03	58.51
Techninės patalpos GR	8.84
239.82 m²	
KORPUSAS, RŪSYS	
Automobilių saugyklos	5,438.32
Dviriačių saugyklos	424.95
Techninės patalpos	69.96
5,933.23 m²	
7,304.82 m²	

SUTARTINIAI ŽYMĖJIMAI	
Sklypų riba	—
Užstatymo riba	—
1 Pjūvio linija	—
Įėjimai į gyvenamąsias patalpas	▲
Įėjimai į prekybos patalpas	▲
Įėjimai į vidinius kiemus	▲
Įėjimai į technines ir ūkines patalpas	▲
Įvažiuojamosios / automobilių saugykla	▲
Evakuaciniai išėjimai iš automobilių saugyklos	▲

Brėžinys yra AB "Panevėžio statybos trestas" ir Uždakovo nuosavybė. Naudoti tikslams nesusijusiems su projektuojamų objektų, be AB "PST" ir Uždakovo žinio DRAUDŽIAMA.			
KVAL. PATV. DOK. NR.	PST	Statinio projekto pavadinimas	Daugiabučių gyvenamųjų namų sklypuose un. nr. 4400-0965-1801 ir 4400-0965-2142 Vilniuje, statybos projektas
40067	SPV V. Zokaitis	Statinio numeras ir pavadinimas	Daugiabutis gyvenamasis namas Nr. 1
31 3 A	313 architects, UAB į.k. 301313549, Manufaktūrų g. 20-224, LT-11342 Vilnius	Dokumento pavadinimas	Rūsio planas
A1667 SPDV A. Žalys	2023-01-10	Laida	0
A2243 arch. A. Zanevičius	2023-01-10	Lapais	Lapų
LT	Upės vizija, UAB	Dokumento žymuo	2021/28-01-PP-SA1-00



KORPUSAS, A		
Bendros patalpos A1		71.36
Butas A1-01		58.50
Butas A1-02		70.76
Butas A1-03		57.57
Butas A1-04		67.39
Butas A1-05		67.61
Butas A1-06		64.87
Butas A1-07		35.58
		493.64 m²
KORPUSAS, B		
Bendros patalpos B1		72.47
Butas B1-01		49.32
Butas B1-02		49.26
Butas B1-03		33.26
Butas B1-04		47.99
Butas B1-05		47.95
Butas B1-06		48.26
Butas B1-07		47.79
Butas B1-08		33.25
		429.55 m²
KORPUSAS, C		
Bendros patalpos C1		85.27
Butas C1-01		57.34
Butas C1-02		35.11
Butas C1-03		63.53
Butas C1-04		47.77
Butas C1-05		67.71
Butas C1-06		67.64
Butas C1-07		57.57
Butas C1-08		70.98
Butas C1-09		58.45
		611.37 m²
KORPUSAS, D		
Bendros patalpos D1		53.82
Butas D1-01		43.36
Butas D1-02		63.75
Butas D1-03		34.80
Butas D1-04		51.25
Butas D1-05		65.44
Butas D1-06		43.37
		355.79 m²
KORPUSAS, E		
Bendros patalpos E1		53.37
Butas E1-01		47.22
Butas E1-02		52.00
Butas E1-03		70.18
Butas E1-04		71.31
Butas E1-05		51.28
		345.36 m²
KORPUSAS, F		
Bendros patalpos F1		65.37
Butas F1-01		46.73
Butas F1-02		70.92
Butas F1-03		67.35
Butas F1-04		75.56
Butas F1-05		62.22
Butas F1-06		67.47
Butas F1-07		46.28
		501.90 m²
KORPUSAS, G		
Bendros patalpos G1		53.31
Butas G1-01		47.22
Butas G1-02		52.00
Butas G1-03		70.18
Butas G1-04		71.07
Butas G1-05		51.28
		345.06 m²
		3,082.67 m²

- SUTARTINIAI ŽYMĖJIMAI
- Sklypų riba
 - Užstatymo riba
 - 1 Pjūvio linija
 - Požeminis užstatymas
 - Įėjimai į gyvenamąsias patalpas
 - Įėjimai į vidinius kiemus

Brėžinys yra AB "Panevėžio statybos trestas" ir Uždakovo nuosavybė. Naudoti tikslams nesusijusiems su projektuojamu objektu, be AB "PST" ir Uždakovo žinio DRAUDŽIAMA.			
KVAL. PATV. DOK. NR.	PST		Statinio projekto pavadinimas
40067	SPV	V. Zokaitis	2023-01-10
313 architects, UAB į.k. 301313549, Manufaktūrų g. 20-224, LT-11342 Vilnius		Daugiabučių gyvenamųjų namų sklypuose un. nr. 4400-0965-1801 ir 4400-0965-2142 Vilniuje, statybos projektas	
313 A		Daugiabutis gyvenamasis namas Nr. 1	
A1667	SPDV	A. Žalys	2023-01-10
A2243	arch.	A. Zanevičius	2023-01-10
LT		Upės vizija, UAB	2021/28-01-PP-SA1-01
Pirmo aukšto planas		1:200	0
Dokumentų žymėjimas		Lapų	Lapų



KORPUSAS, A	
Bendros patalpos A4	13.28
Butas A4-01	132.42
145.70 m²	
KORPUSAS, B	
Bendros patalpos B4	17.49
Butas B4-01	147.87
165.36 m²	
KORPUSAS, C	
Bendros patalpos C4	13.29
Butas C4-01	133.54
146.83 m²	

SUTARTINIAI ŽYMĖJIMAI	
	Sklypų riba
	Užstatymo riba
	Pjūvio linija

Brėžinys yra AB "Panevėžio statybos trestas" ir Užsakovo nuosavybė. Naudoti tikslams nesusijusiems su projektuojamu objektu, be AB "PST" ir Užsakovo žinios DRAUDŽIAMA.				formatas A1	
KVAL.	PATV.		313 architects, UAB į.k. 301313549, Manufaktūrų g. 20-224, LT-11342 Vilnius	Statinio projekto pavadinimas	
DOK. NR.				Daugiabučių gyvenamųjų namų sklypuose un. nr. 4400-0965-1801 ir 4400-0965-2142 Vilniuje, statybos projektas	
40067	SPV	V. Zokaitis	2023-01-10	Statinio numeris ir pavadinimas	
				Daugiabutis gyvenamasis namas Nr. 1	
				Dokumentų pavadinimas	
A1667	SPDV	A. Žalys	2023-01-10	Ketvirtos aukšto planas	
A2243	arch.	A. Zanevičius	2023-01-10	Dokumentų šaltinis	
LT				Upės vizija, UAB	
				2021/28-01-PP-SA1-04	
				Lapai	Lapų
				0	



formatas 780x420

Brėžinys yra AB "Panevėžio statybos trestas" ir Užsakovo nuosavybė. Naudoti tikslams nesusijusiems su projektuojamų objektu, be AB "PST" ir Užsakovo žinios DRAUDŽIAMA.					
KVAL. PATV. DOK. NR.	PST įmonės kodas 1477 32969 pstprojektai@pst.lt		Statinio projekto pavadinimas Daugiabučių gyvenamųjų namų sklypuose un. nr. 4400-0965-1801 ir 4400-0965-2142 Viliunių, statybos projektas		
40067	SPV	V. Zokaitis	2023-01-10	Statinio numeris ir pavadinimas Daugiabutis gyvenamasis namas Nr. 1	
313 A		313 architects, UAB įk. 301313549, Manufaktūrų g. 20-224, LT-11342 Vilnius		Dokumento pavadinimas	
A1667	SPDV	J. Žalys	2023-01-10	Pjūviai	Laida 0
A2243	arch.	A. Zanevičius	2023-01-10		Dokumento žymuo 2021/28-01-PP-SA1-05
LT	Upės vizija, UAB				



Brēviņš yra AB "Panevėžio statybos trestas" ir Užsakovo nuosavybė. Naudooti tikslams nesusijusiems su projekto/iam objektu, be AB "PST" ir Užsakovo žinios DRAUDŽIAMA.			
KVAL. PATV. DOK. NR.		 Įmonės kodas 1477 32651 p@st@p@st.lt	
40067	SPV	V. Žokaitis	2023-01-10
		Statinio projektavimas Daugiabučių gyvenamųjų namų skypluose un. nr. 4400-0965-1801 ir 4400-0965-2142 Vilniuje, statybos projektas	
		Statinio numetimo ir pavidimas Daugiabutis gyvenamasis namas Nr. 1	
 313 architects, UAB į.k. 301313549, Manufaktūrų g. 20-224, LT-11342 Vilnius		Dokumentų pavidimas Fasadai	
A1667	SPDV	A. Žalys	2023-01-10
A2243	arch.	A. Zanevičius	2023-01-10
LT		Upės vizija, UAB	
		2021/28-01-PP-SA-106	



SUTARTINIAI ŽYMĖJIMAI	
	Sklypų riba
	Užstatymo riba
	Pilvo linija
	Iėjimai į gyvenamąsias patalpas
	Iėjimai į prekybos patalpas
	Iėjimai į vidinius kiemus
	Iėjimai į technines ir ūkines patalpas
	Ivažiuojamosios automobilių saugyklos
	Evakuaciniai išėjimai iš automobilių saugyklos

KORPUSAS, A	
Bendros patalpos AR	34.23
Butas AR-01	68.18
Butas AR-02	70.52
Butas AR-03	71.41
Butas AR-04	50.63
Techninės patalpos AR	8.84
	303.81 m²
KORPUSAS, B	
Bendros patalpos BR	36.13
Butas BR-01	58.46
Butas BR-02	75.73

Butas BR-03	61.80
Techninės patalpos BR	8.84
	240.96 m²
KORPUSAS, C	
Bendros patalpos CR-L	33.92
Butas CR-01	58.46
Butas CR-02	75.73
Butas CR-03	61.91
Dviriačių saugyklos CR	5.78
Techninės patalpos CR	19.66
	255.46 m²
KORPUSAS, D	

Bendros patalpos DR	29.80
Butas DR-01	70.55
Butas DR-02	61.95
Dviriačių saugyklos DR	5.25
Prekybos patalpos DR	144.75
Techninės patalpos DR	8.84
	321.14 m²
KORPUSAS, E	
Bendros patalpos ER	16.56
Techninės patalpos ER	7.38
	23.94 m²
KORPUSAS, F	

Bendros patalpos FR	14.17
Techninės patalpos FR	7.89
	22.06 m²
KORPUSAS, G	
Bendros patalpos GR	16.56
Techninės patalpos GR-E	7.38
	23.94 m²
KORPUSAS, H	
Bendros patalpos HR	16.74
Techninės patalpos HR	7.37
	24.11 m²
KORPUSAS, J	

Prekybos patalpos JR	124.45
	124.45 m²
KORPUSAS, RŪSYS	
Automobilių saugyklos	5,689.20
Dviriačių saugyklos	500.21
Techninės patalpos	75.38
	6,264.79 m²
	7,604.66 m²

Bėklų yra AB "Panevėžio statybos trestas" ir Užskovo nuosavybė. Naudojami kintamieji nusavėjimai su projektuojamam objektui, be AB "PST" ir Užskovo žinios DRAUDŽIAMA.	
KVAL. PATV. DOK. NR.	313 architects, UAB (k. 301313549, Manufaktūrų g. 20-224, LT-11342 Vilnius)
40067	SPV V. Zokalis 2023-01-10
A1667 A2243	SPDV J. Žalys arch. A. Zanevičius 2023-01-10
LT	Upės vizija, UAB
Daugiabutis gyvenamasis namas Nr. 2	
Rūsio planas	
2021/28-02-PP-SA2-00	
1:200	
0	

formatas 960x594