



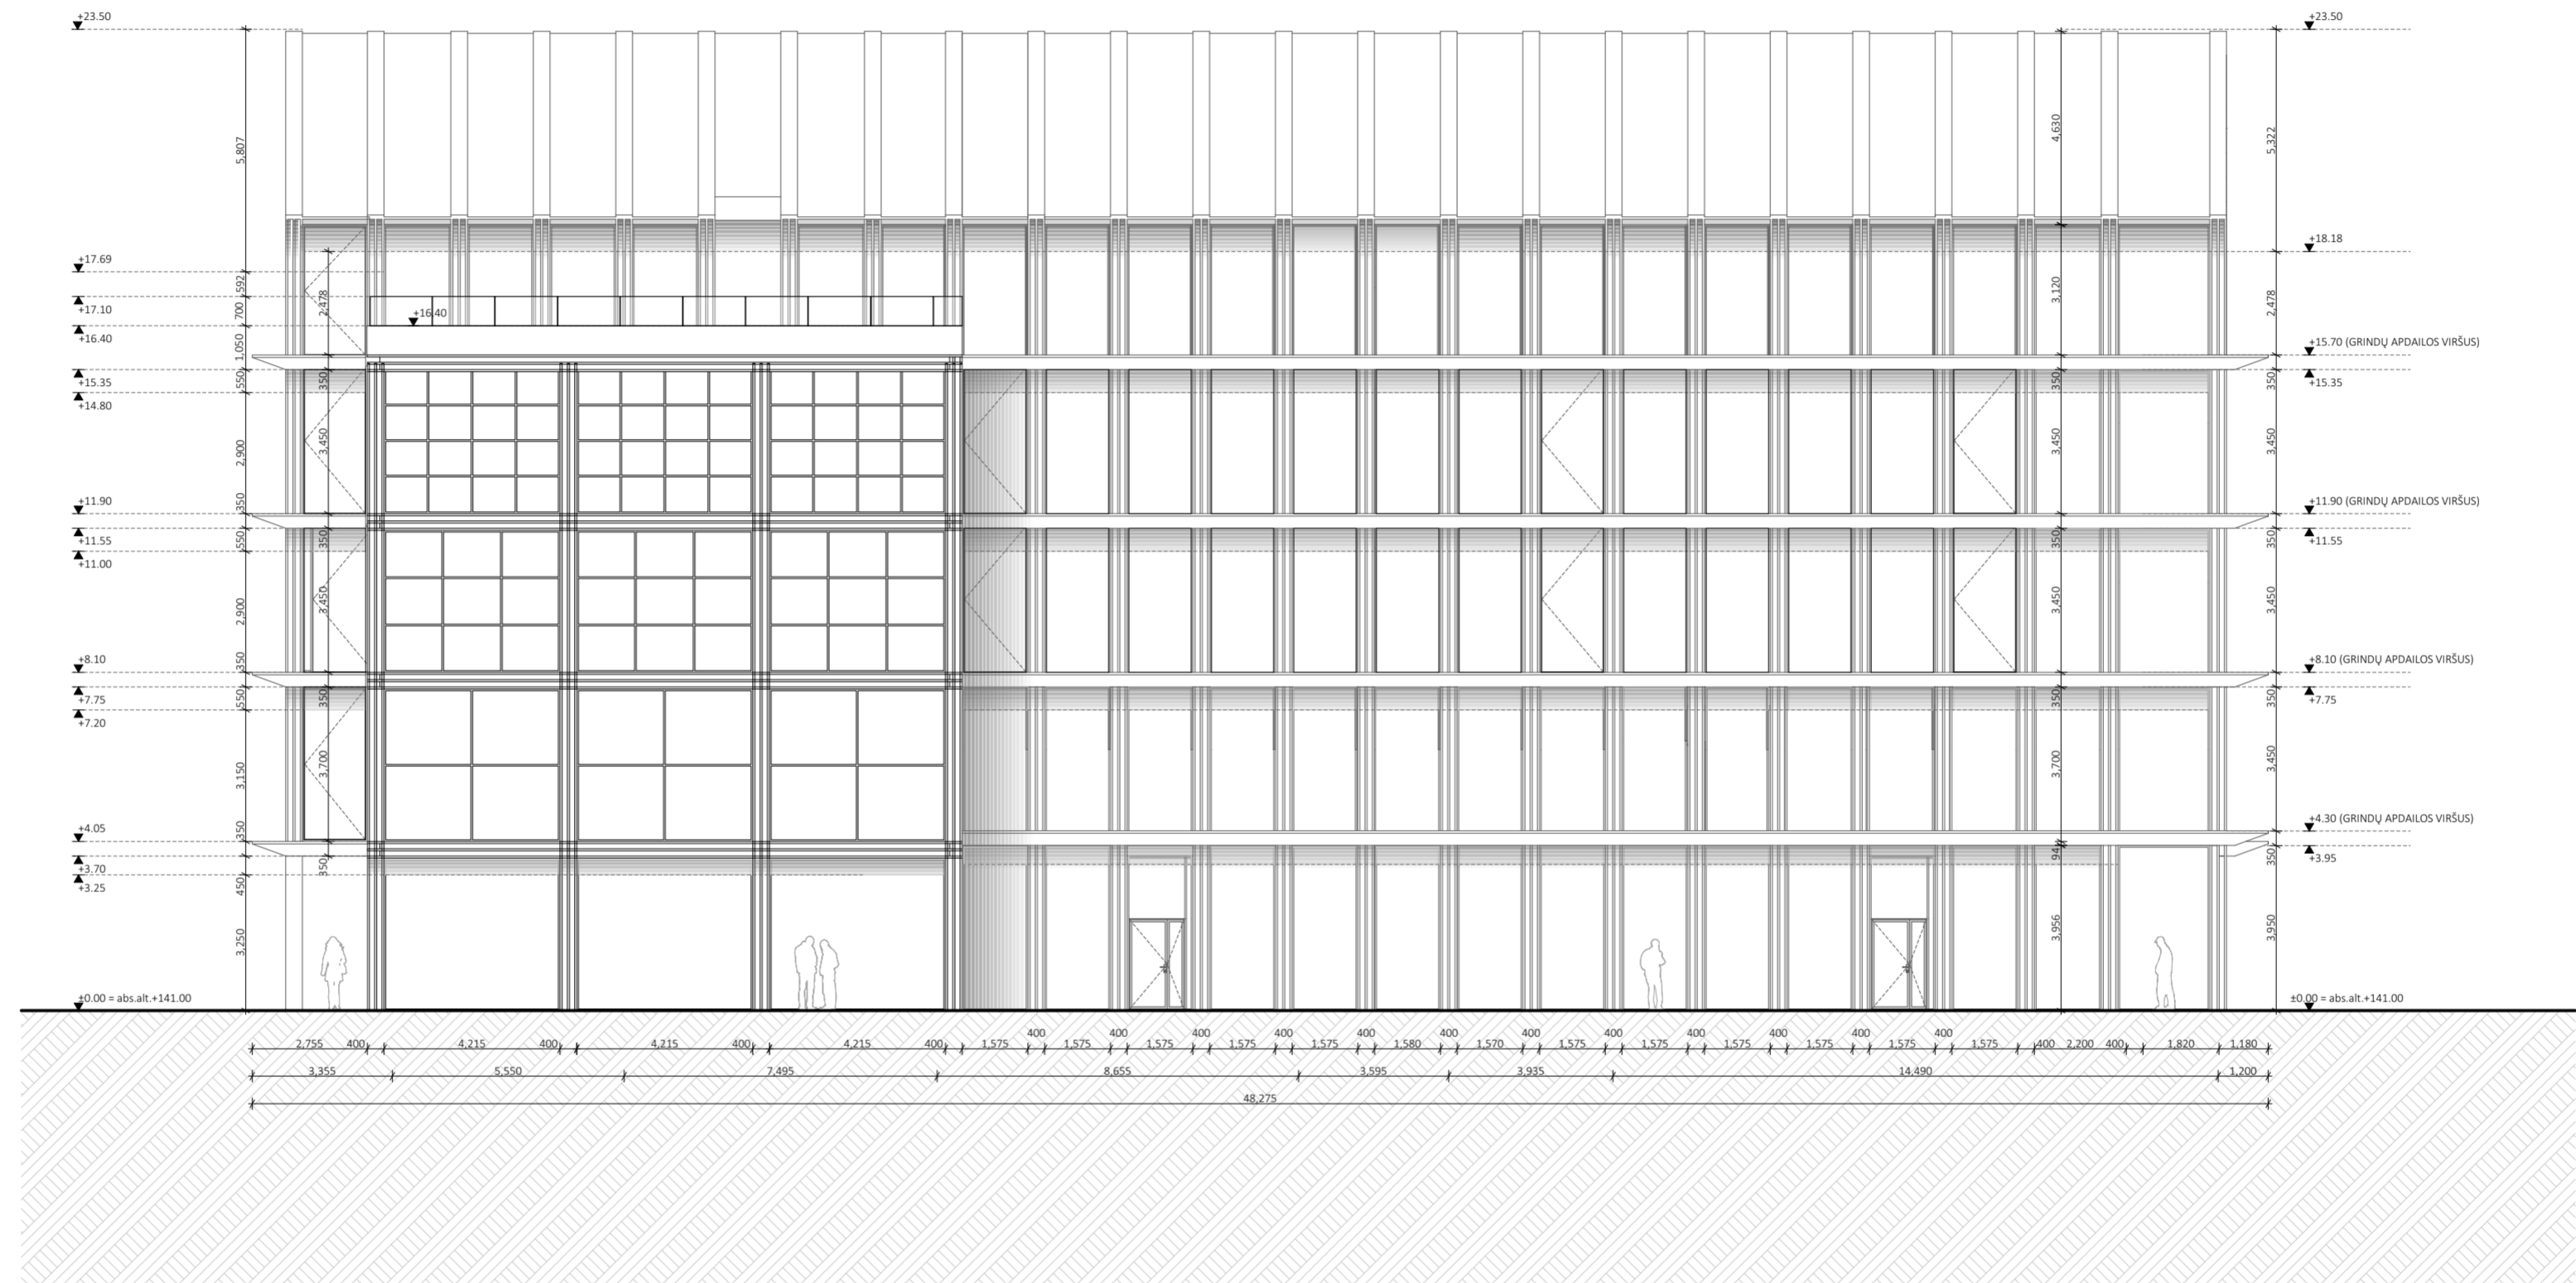


A	2022 09	AB "Sparta", UAB "Veikmės Statyba" ir UAB "Cloud architektai" pasirašytos sutarties Priedas Nr. 1 – Projektavimo užduotis	
0	2019 10	STATYBOS LEIDIMUI	
LAIDA	IŠLEIDIMO DATA	LAIDOS STATUSAS. KEITIMO PRIEŽASTIS (JEI TAIKOMA)	
KVAL. PATV. DOK. NR.	cloud +architecture+urban design	UAB "Cloud Architektai" Lydos g. 4-63 LT-01133, Vilnius, į.k. 303231136, Tel. +37068790457 info@cloudarchitektai.lt	STATINIO PROJEKTO PAVADINIMAS ADMINISTRACINĖS PASKIRTIES PASTATO ŠVITRIGAILOS G. 34A, VILNIUJE, REKONSTRAVIMO PROJEKTAS
A2122	SPV	A. Dagelis	STATINIO NUMERIS IR PAVADINIMAS
A2114	PDV	J. Porvaneckaitė - Dagelienė	04.4-BR-01
			DOKUMENTO PAVADINIMAS FASADAS TARP AŠIŲ 4X2-4X8
LT	STATYTOJAS	AB "SPARTA"	DOKUMENTO ŽYMUO CLA-2019-10-17-PP-SA_BR8
			LAPAS LAPŲ 1 1

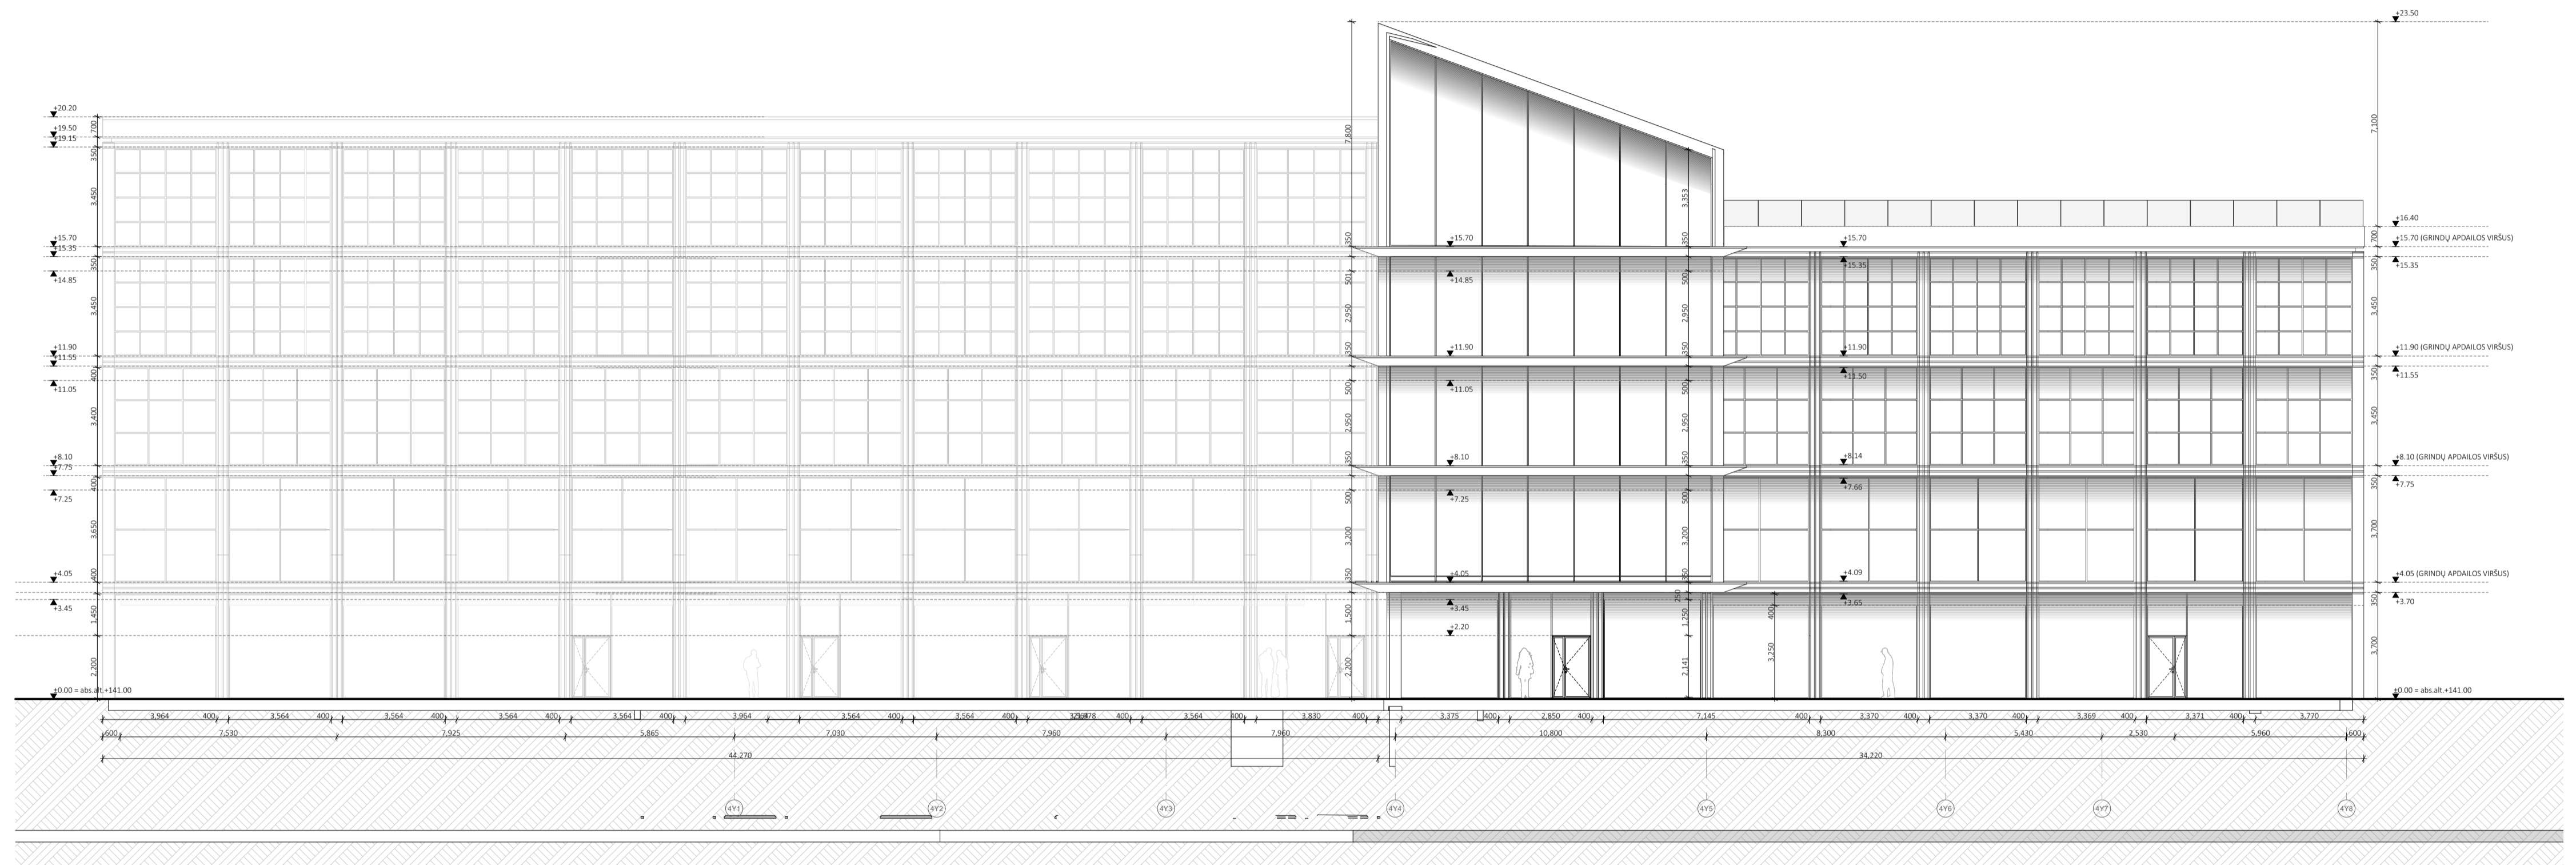


A	2022 09	AB "Sparta", UAB "Veikmės Statyba" ir UAB "Cloud architektai" pasirašytos sutarties Priedas Nr. 1 – Projektavimo užduotis	
o	2019 10	STATYBOS LEIDIMUI	
LAIDA	IŠLEIDIMO DATA	LAIDOS STATUSAS. KEITIMO PRIEŽASTIS (JEI TAIKOMA)	
KVAL. PATV. DOK. NR.	+	cloud +architecture+urban design	STATINIO PROJEKTO PAVADINIMAS ADMINISTRACINĖS PASKIRTIES PASTATO ŠVITRIGAILOS G. 34A, VILNIUJE, REKONSTRAVIMO PROJEKTAS
A2122	SPV	A. Dagelis	STATINIO NUMERIS IR PAVADINIMAS
A2114	PDV	J. Porvaneckaitė - Dagelienė	04.4-BR-02
			DOKUMENTO PAVADINIMAS FASADAS TARP AŠIŲ 4X8-4X2
LT	STATYTOJAS	AB "SPARTA"	DOKUMENTO ŽYMUO CLA-2019-10-17-PP-SA_BR9
			LAPAS LAPŲ 1 1




A	2022 09	AB "Sparta", UAB "Veikmės Statyba" ir UAB "Cloud architektai" pasirašytos sutarties Priedas Nr. 1 – Projektavimo užduotis		
O	2019 10	STATYBOS LEIDIMUI		
LAIDA	IŠLEIDIMO DATA	LAIDOS STATUSAS, KEITIMO PRIEŽASTIS (JEI TAIKOMA)		
KVAL. PATV. DOK. NR.	cloud architecture + urban design	UAB "Cloud Architektai" Lydos g. 4-63 LT-01133, Vilnius, j.k. 303231136, Tel. +37068790457 info@cloudarchitektai.lt	STATINIO PROJEKTO PAVADINIMAS	ADMINISTRACINĖS PASKIRTIES PASTATO ŠVITRIGAILIOS G. 34A, VILNIUJE, REKONSTRAVIMO PROJEKTAS
A2122	SPV	A. Dagelis	STATINIO NUMERIS IR PAVADINIMAS	04.4-BR-03
A2114	PDV	J. Porvaneckaitė - Dagelienė	DOKUMENTO PAVADINIMAS	FASADAS TARP AŠIŲ 4Y1-4Y8
			DOKUMENTO ŽYMUD	CLA-2019-10-17-PP-SA_BR10
LT	STATYTOJAS	AB "SPARTA"	LAPAS	LAPŲ
			1	1

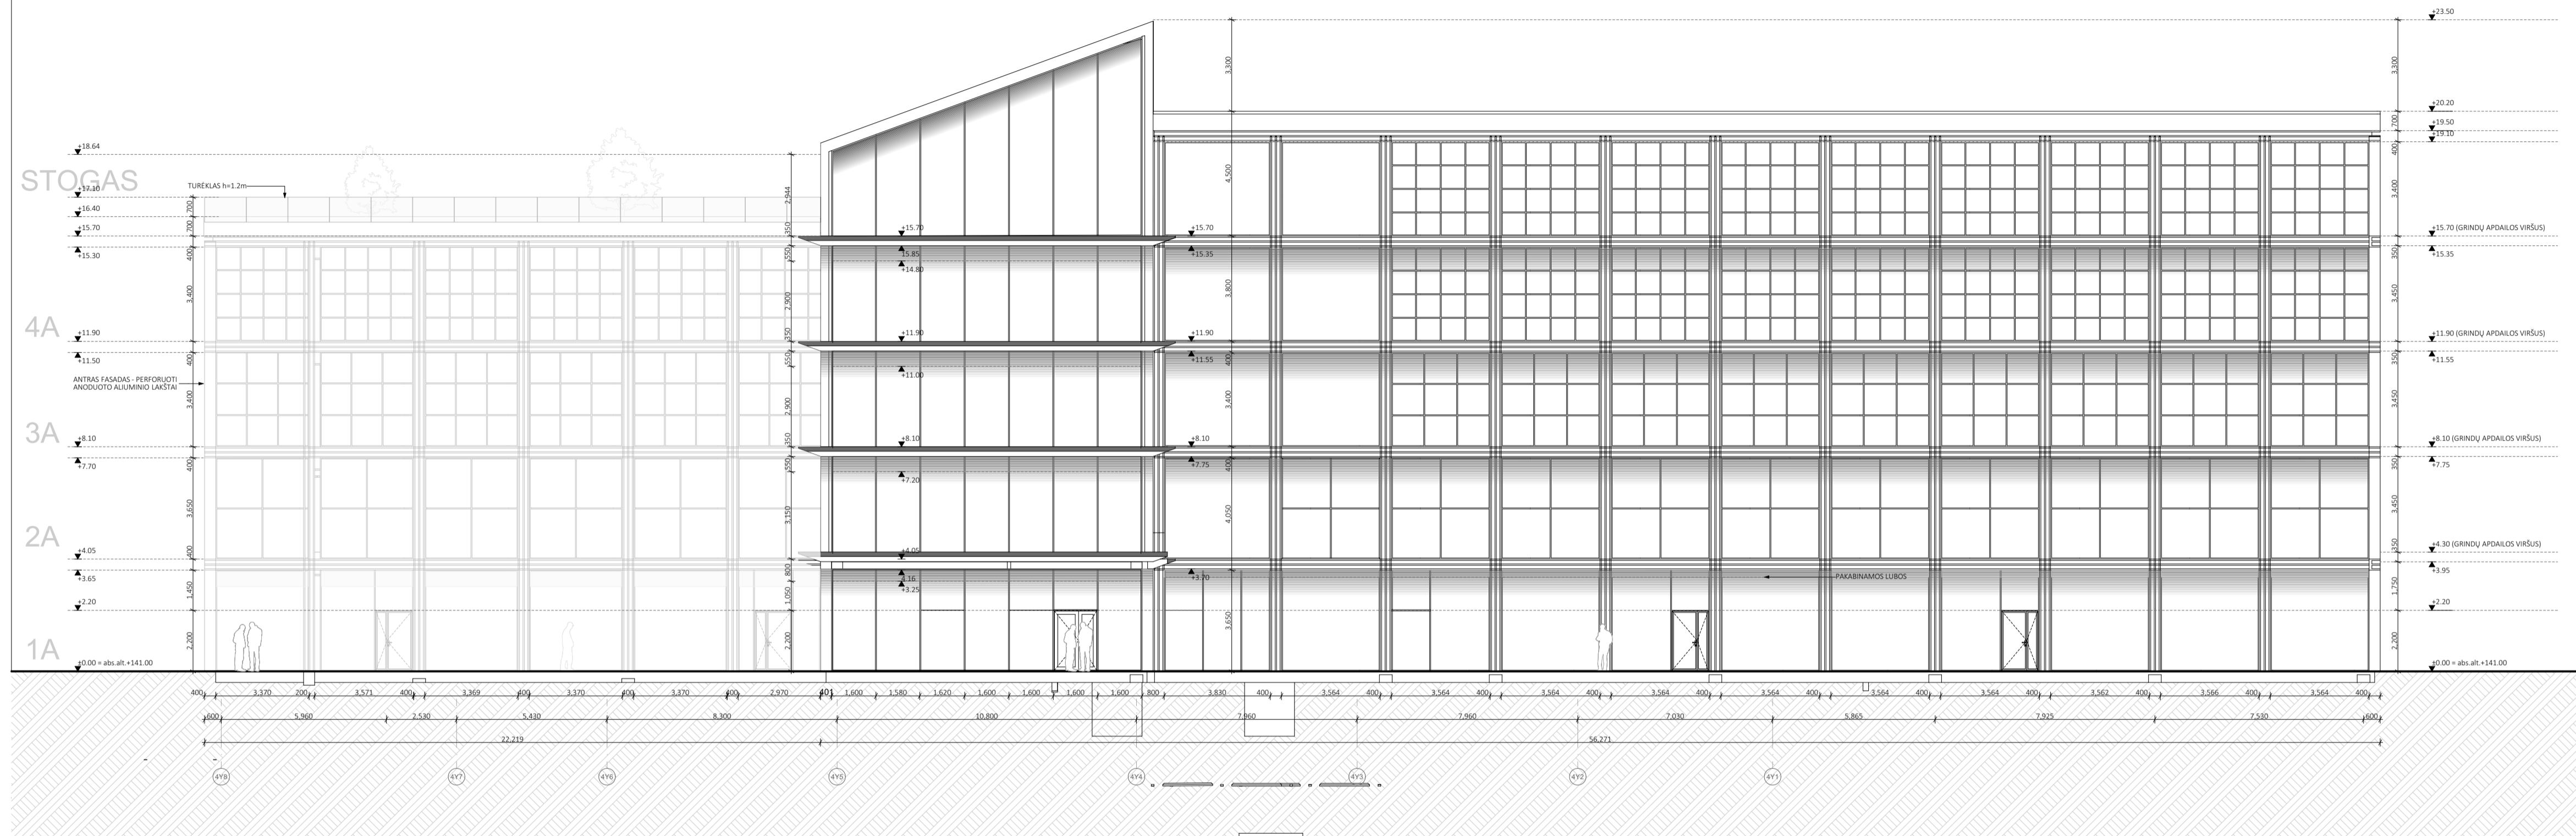

A	2022 09	AB "Sparta", UAB "Veikmės Statyba" ir UAB "Cloud architektai" pasirašytos sutarties Priedas Nr. 1 – Projektavimo užduotis		
O	2019 10	STATYBOS LEIDIMUI		
LAIDA	IŠLEIDIMO DATA	LAIIDOS STATUSAS, KEITIMO PRIEŽASTIS (JEI TAIKOMA)		
KVAL. PATV. DOK. NR.	cloud architecture + urban design	UAB "Cloud Architektai" Lydos g. 4-63 LT-01133, Vilnius, j.k. 303231136, Tel. +37068790457 info@cloudarchitektai.lt	STATINIO PROJEKTO PAVADINIMAS ADMINISTRACINĖS PASKIRTIES PASTATO ŠVITRIGAILIOS G. 34A, VILNIUJE, REKONSTRAVIMO PROJEKTAS	
A2122	SPV	A. Dagelis	STATINIO NUMERIS IR PAVADINIMAS	
A2114	PDV	J. Porvaneckaitė - Dagelienė	04.4-BR-04	
			DOKUMENTO PAVADINIMAS	
			FASADAS TAR AŠIŲ 4Y8-4Y1	
LT	STATYTOJAS	AB "SPARTA"	DOKUMENTO ŽYMUD	LAPAS LAPŲ
			CLA-2019-10-17-PP-SA_BR11	1 1

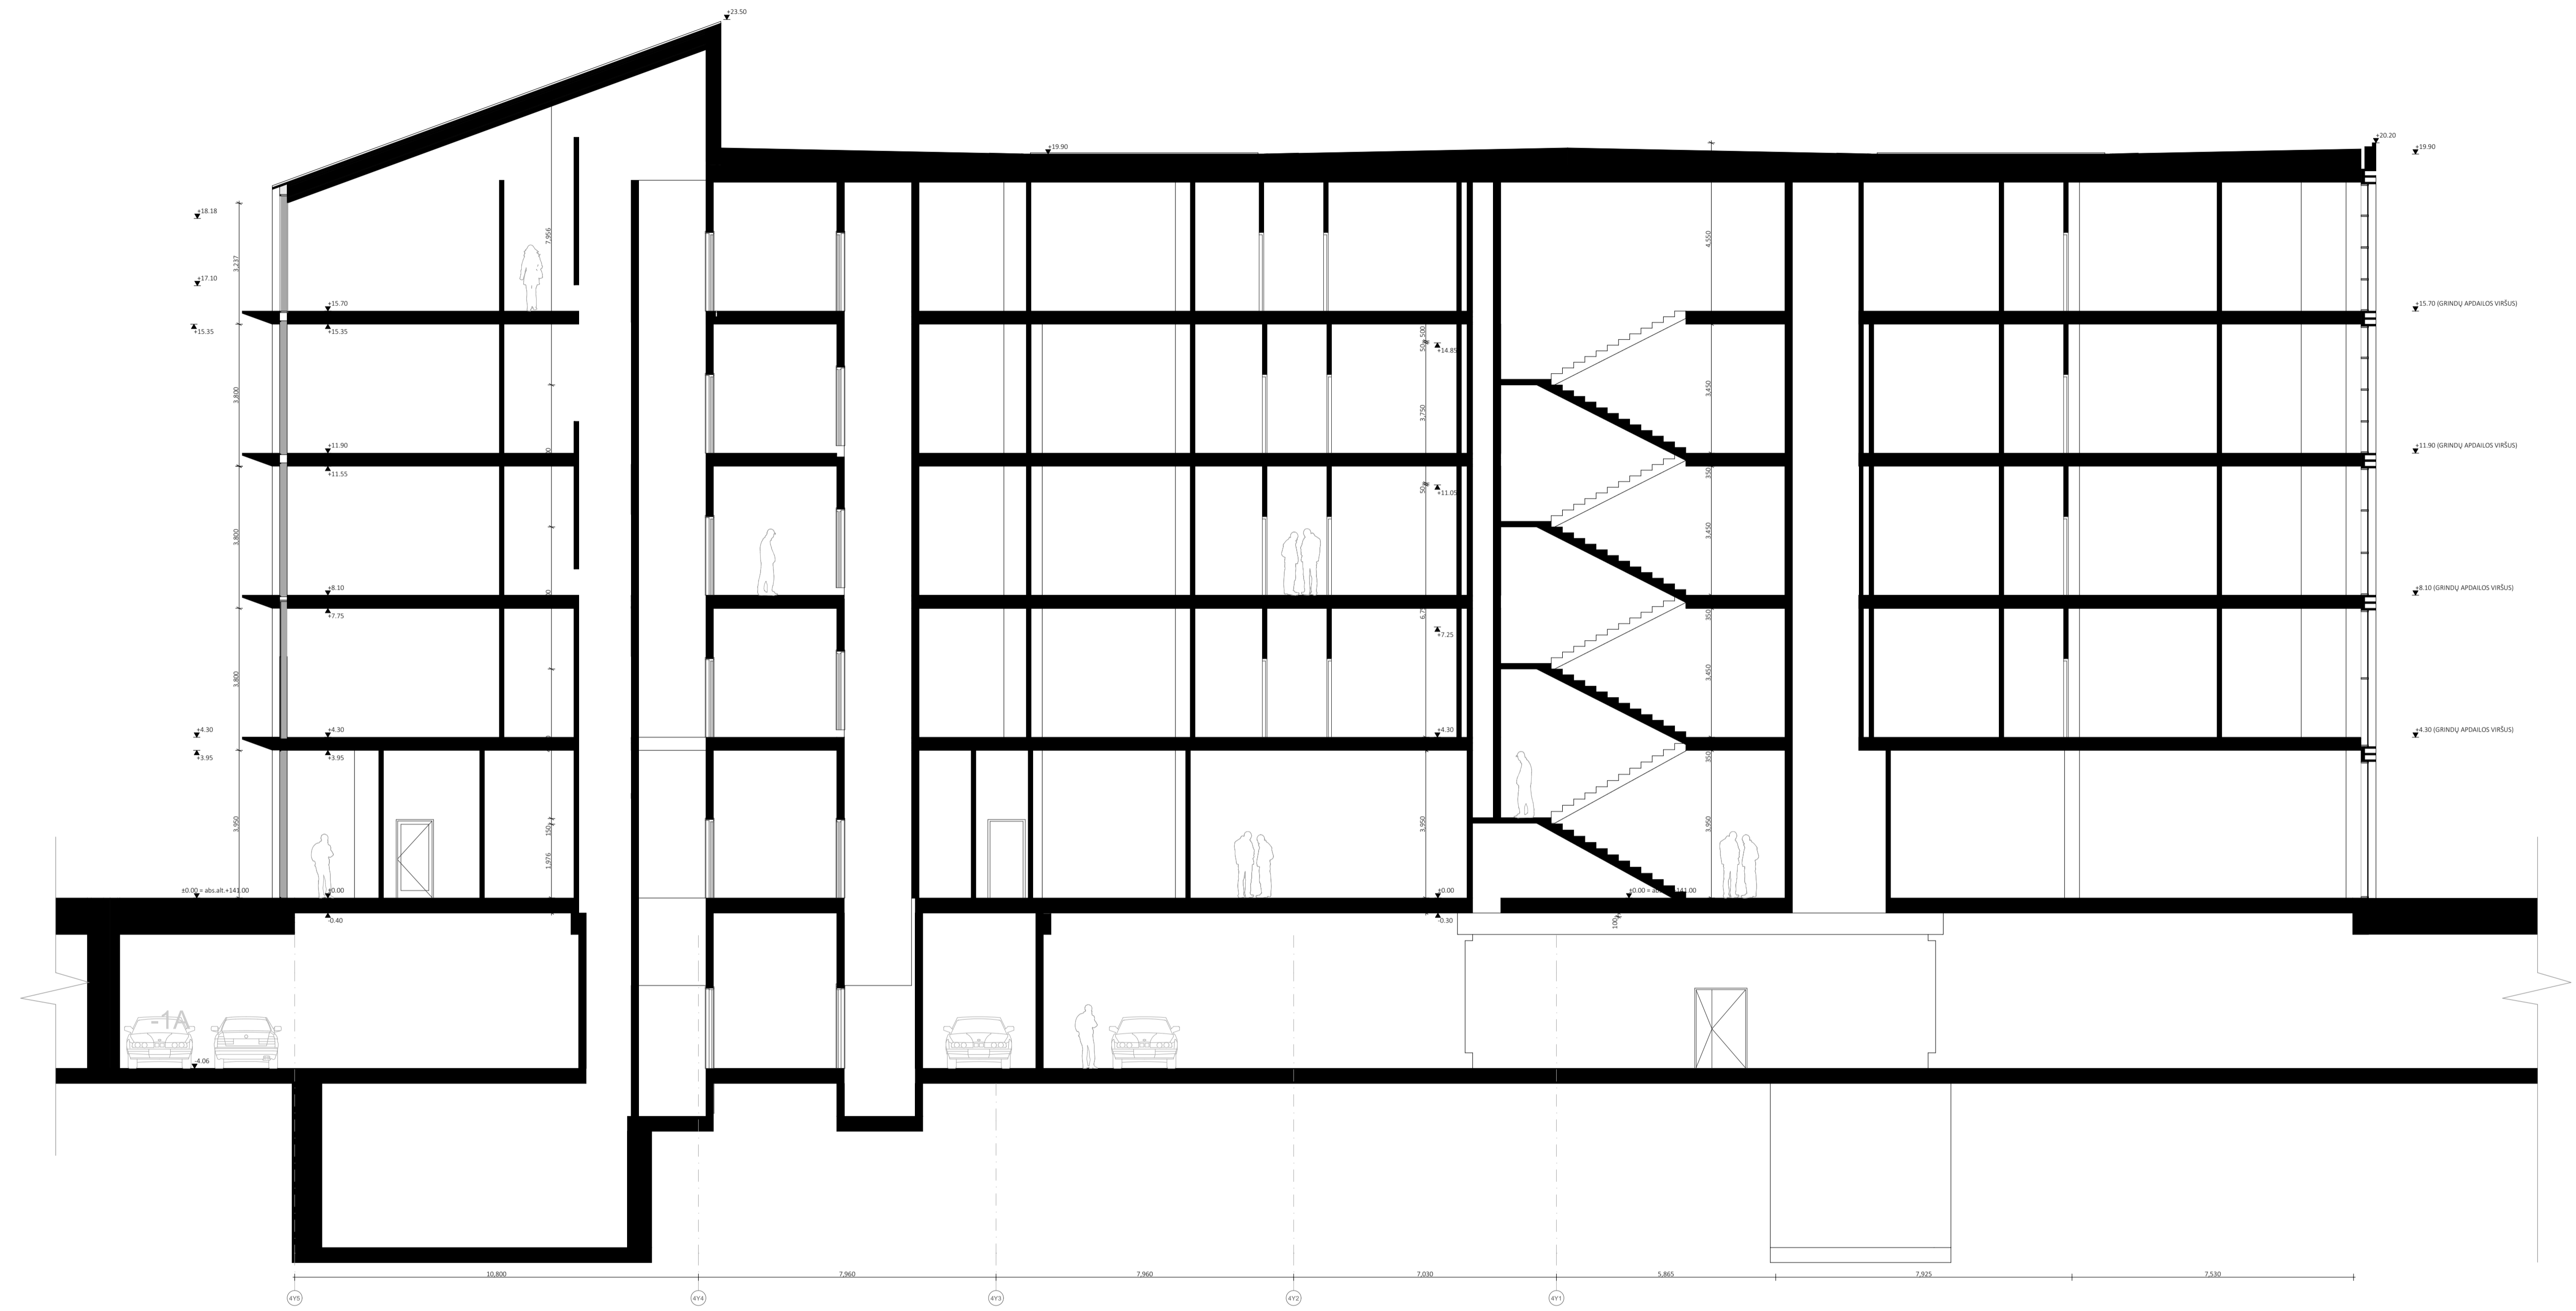

A	2022 09	AB "Sparta", UAB "Veikmės Statyba" ir UAB "Cloud architektai" pasiūlytos sutarties Priedas Nr. 1 – Projektavimo užduotys	STATYBOS LEIDIMAS
0	2019 10	STATYBOS LEIDIMUI	
LAIDA	IŠLEIDIMO DATA	LAIDOS STATUSAS, KEITIMO PRIEŽASTIS (JEI TAIKOMA)	
KVAL. PATV. DOK. NR.		UAB "Cloud Architektai" Lvovų g. 4-43 LT-01133, Vilnius, j.k. 303231136, Tel. +37068790457 info@cloudarchitektai.lt	STATYBOS LEIDIMAS ADMINISTRACINĖS PASKIRTIES PASTATO ŠVITRIGAILOS G. 34A, VILNIUJE, REKONSTRAVIMO PROJEKTAS
A2122	SPV	A. Dagelis	STATYBOS LEIDIMAS
A2114	PDV	J. Porvaneckaitė - Dageliene	07
			DOKUMENTO PAVADINIMAS
			PJŪVIS G-G M 1:100
STATYTOJAS			DOKUMENTO ŽYMŲ
LT	AB "SPARTA"		CLA-2019-10-17-PP-SA_BR12
			LAPAS LAPŲ
			1 1

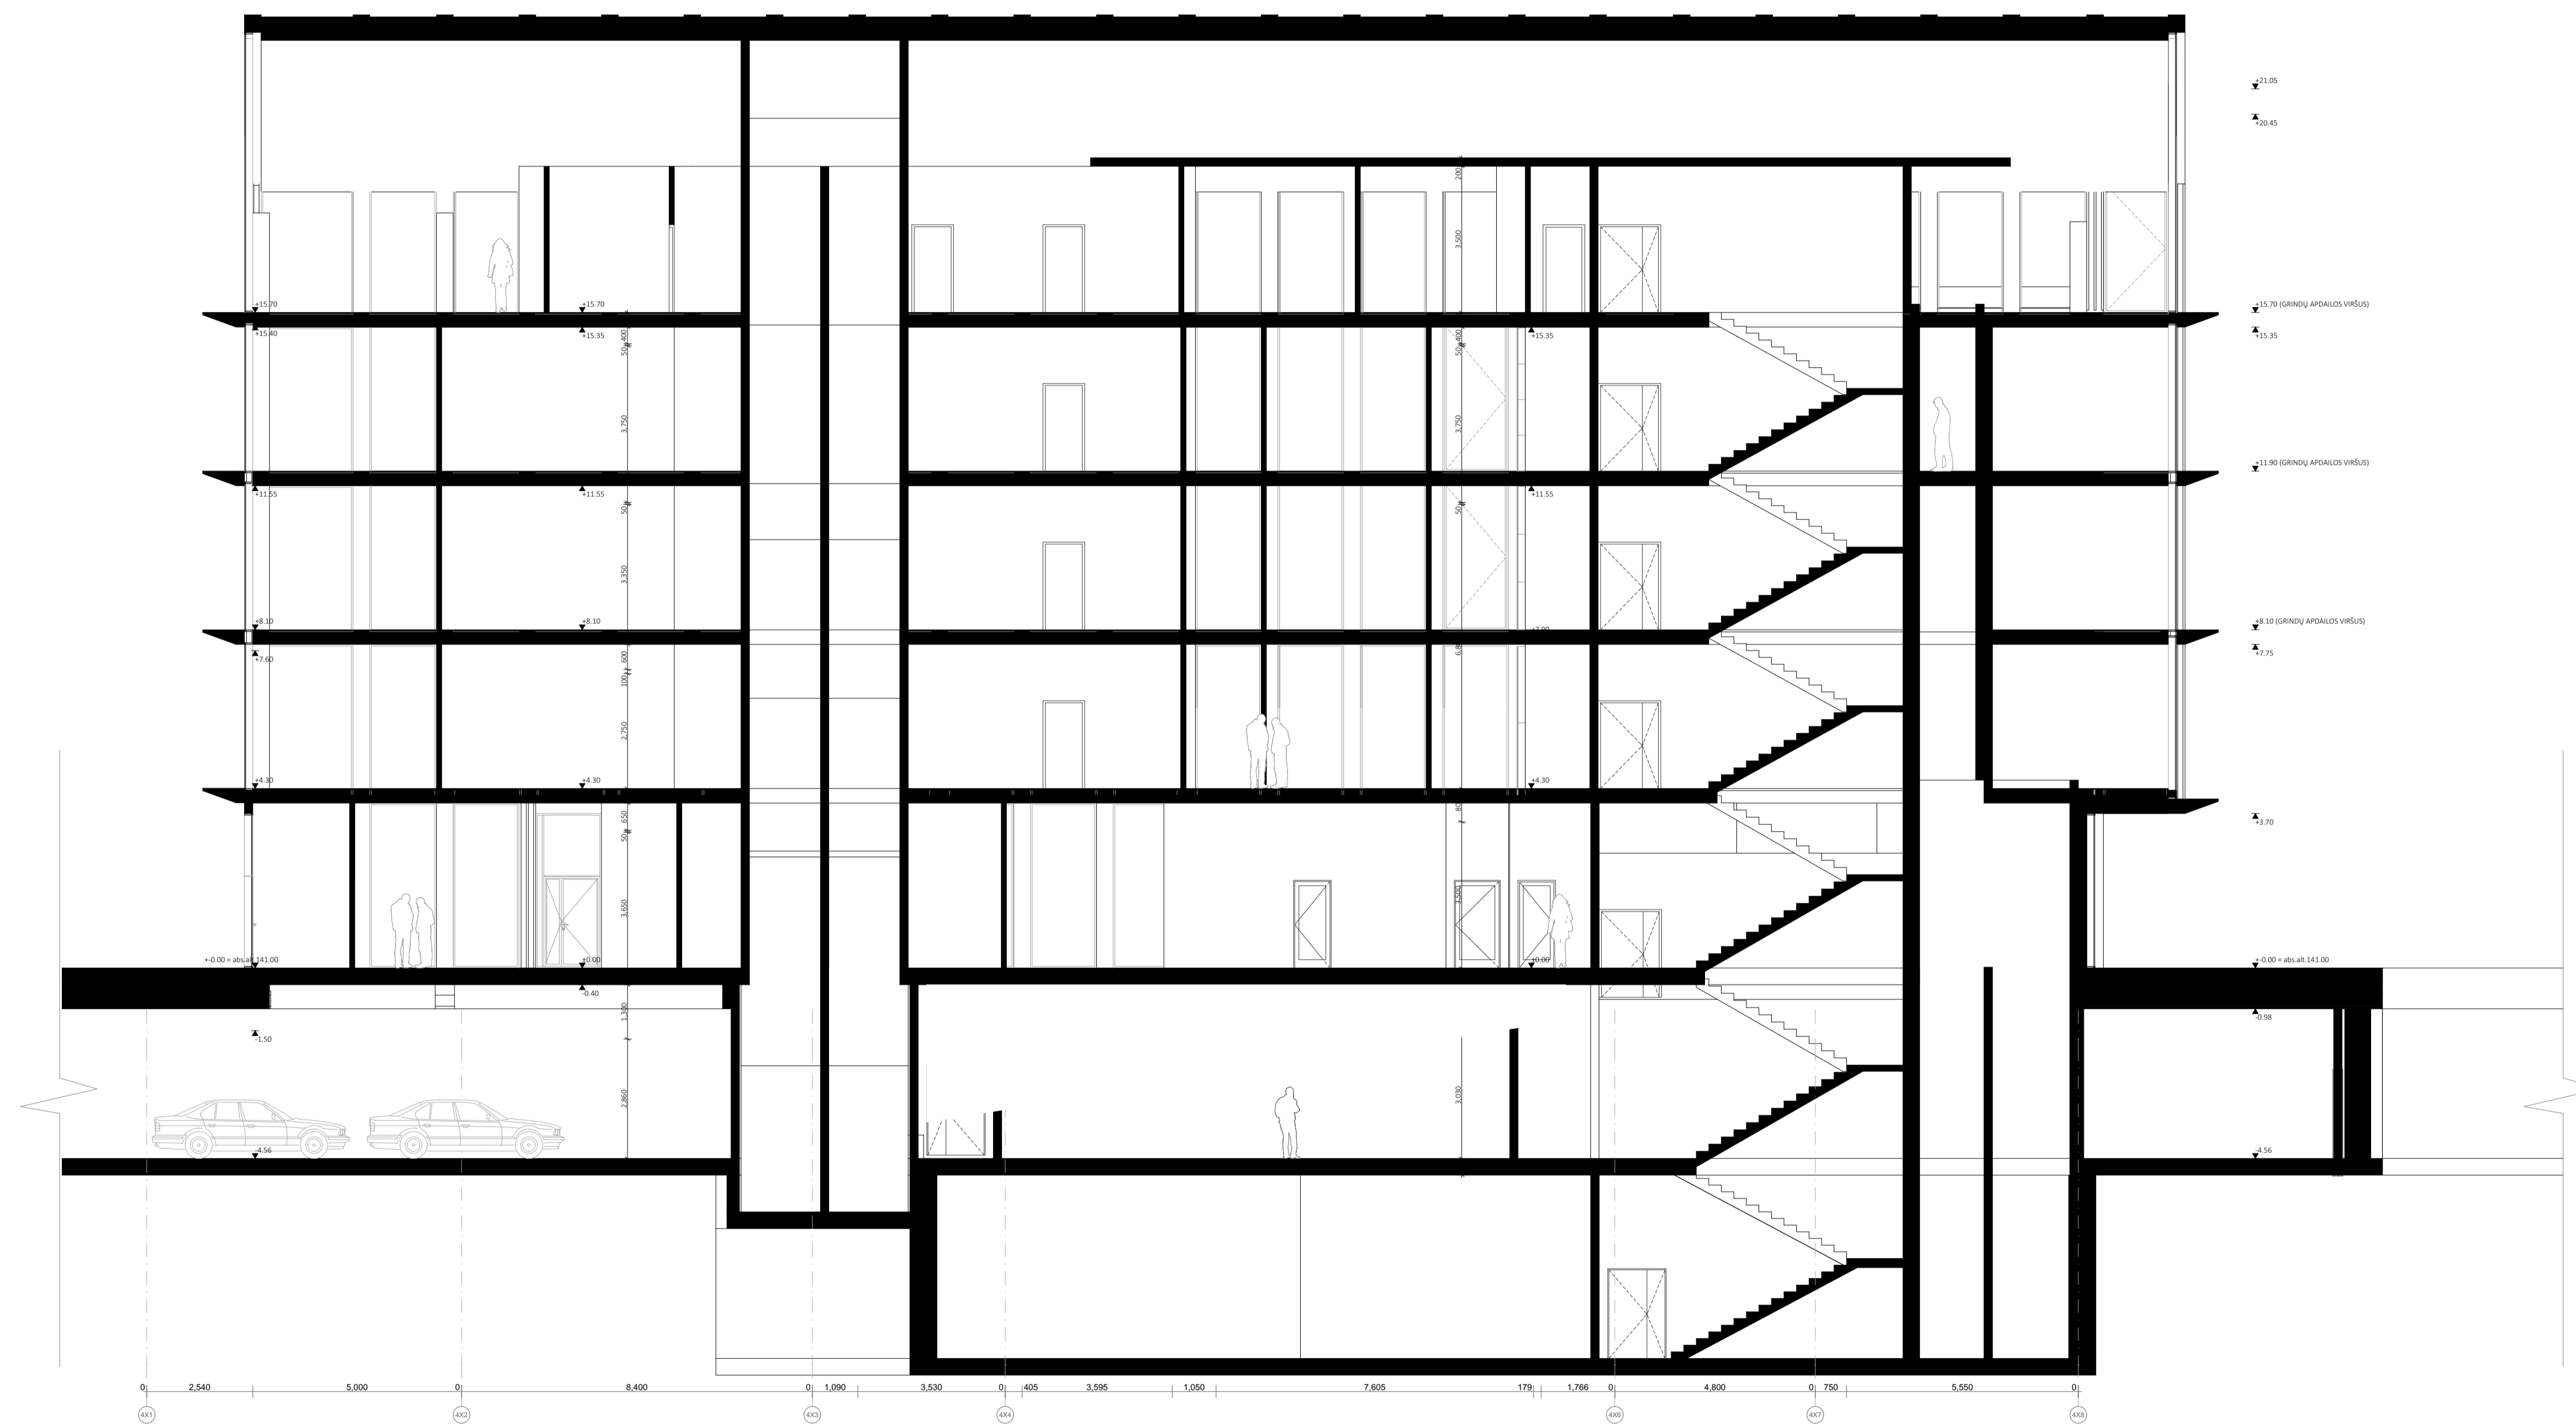

A	2022 09	AB "sparta", UAB "Veikmės Statyba" ir UAB "Cloud architektai" pasirašytos sutarties Priedas Nr. 1 – Projektavimo užduotys	
0	2019 10	STATYBOS LEIDIMUI	
LAIDA	IŠLEIDIMO DATA	LAIDOS STATUSAS, KEITIMO PRIEŽASTIS (JEI TAIKOMA)	
		UAB "Cloud Architektai" Ljvovų g. 4-43 LT-01133, Vilnius, j.k. 303231136, Tel. +37068790457 info@cloudarchitektai.lt	STATYBOS PROJEKTO PAVADINIMAS ADMINISTRACINĖS PASKIRTIES PASTATO ŠVITRIGAILOS G. 34A, VILNIUJE, REKONSTRAVIMO PROJEKTAS
A2122	SPV	A. Dagelis	STATYBOS NUMERIS IR PAVADINIMAS
A2114	PDV	J. Porvaneckaitė - Dageliene	08
			DOKUMENTO PAVADINIMAS
			PJŪVIS H-H M 1:100
STATYTOJAS			DOKUMENTO ŽYMŪS
LT	AB "SPARTA"		CLA-2019-10-17-PP-SA_BR13
			LAPAS LAPŲ
			1 1

