

Esama paskirtis
Administracinė patalpa
Daukanto g.11-24
Un.Nr.4400-5951-3281:9030
23.51m²
Būsima paskirtis
Gydymo

Administracinė patalpa
Daukanto g.11-23
Un.Nr.4400-5951-3270:9029
26.81m²

Esama paskirtis
Administracinė patalpa
Daukanto g.11-22
Un.Nr.4400-5951-3262:9028
31.24m²
Būsima paskirtis
Gydymo


Administracinė patalpa
Daukanto g.11-21
Un.Nr.4400-5951-3250:9027
29.90m²

Administracinė patalpa
Daukanto g.11-20
Un.Nr.4400-5951-3249:9026
29.99m²

Administracinė patalpa
Daukanto g.11-19
Un.Nr.4400-5951-3238:9025
41.62m²

Administracinė patalpa
Daukanto g.11-18
Un.Nr.4400-5951-3227:9024
35.47m²

Administracinė patalpa
Daukanto g.11-17
Un.Nr.4400-5951-3016:9023
89.34m²

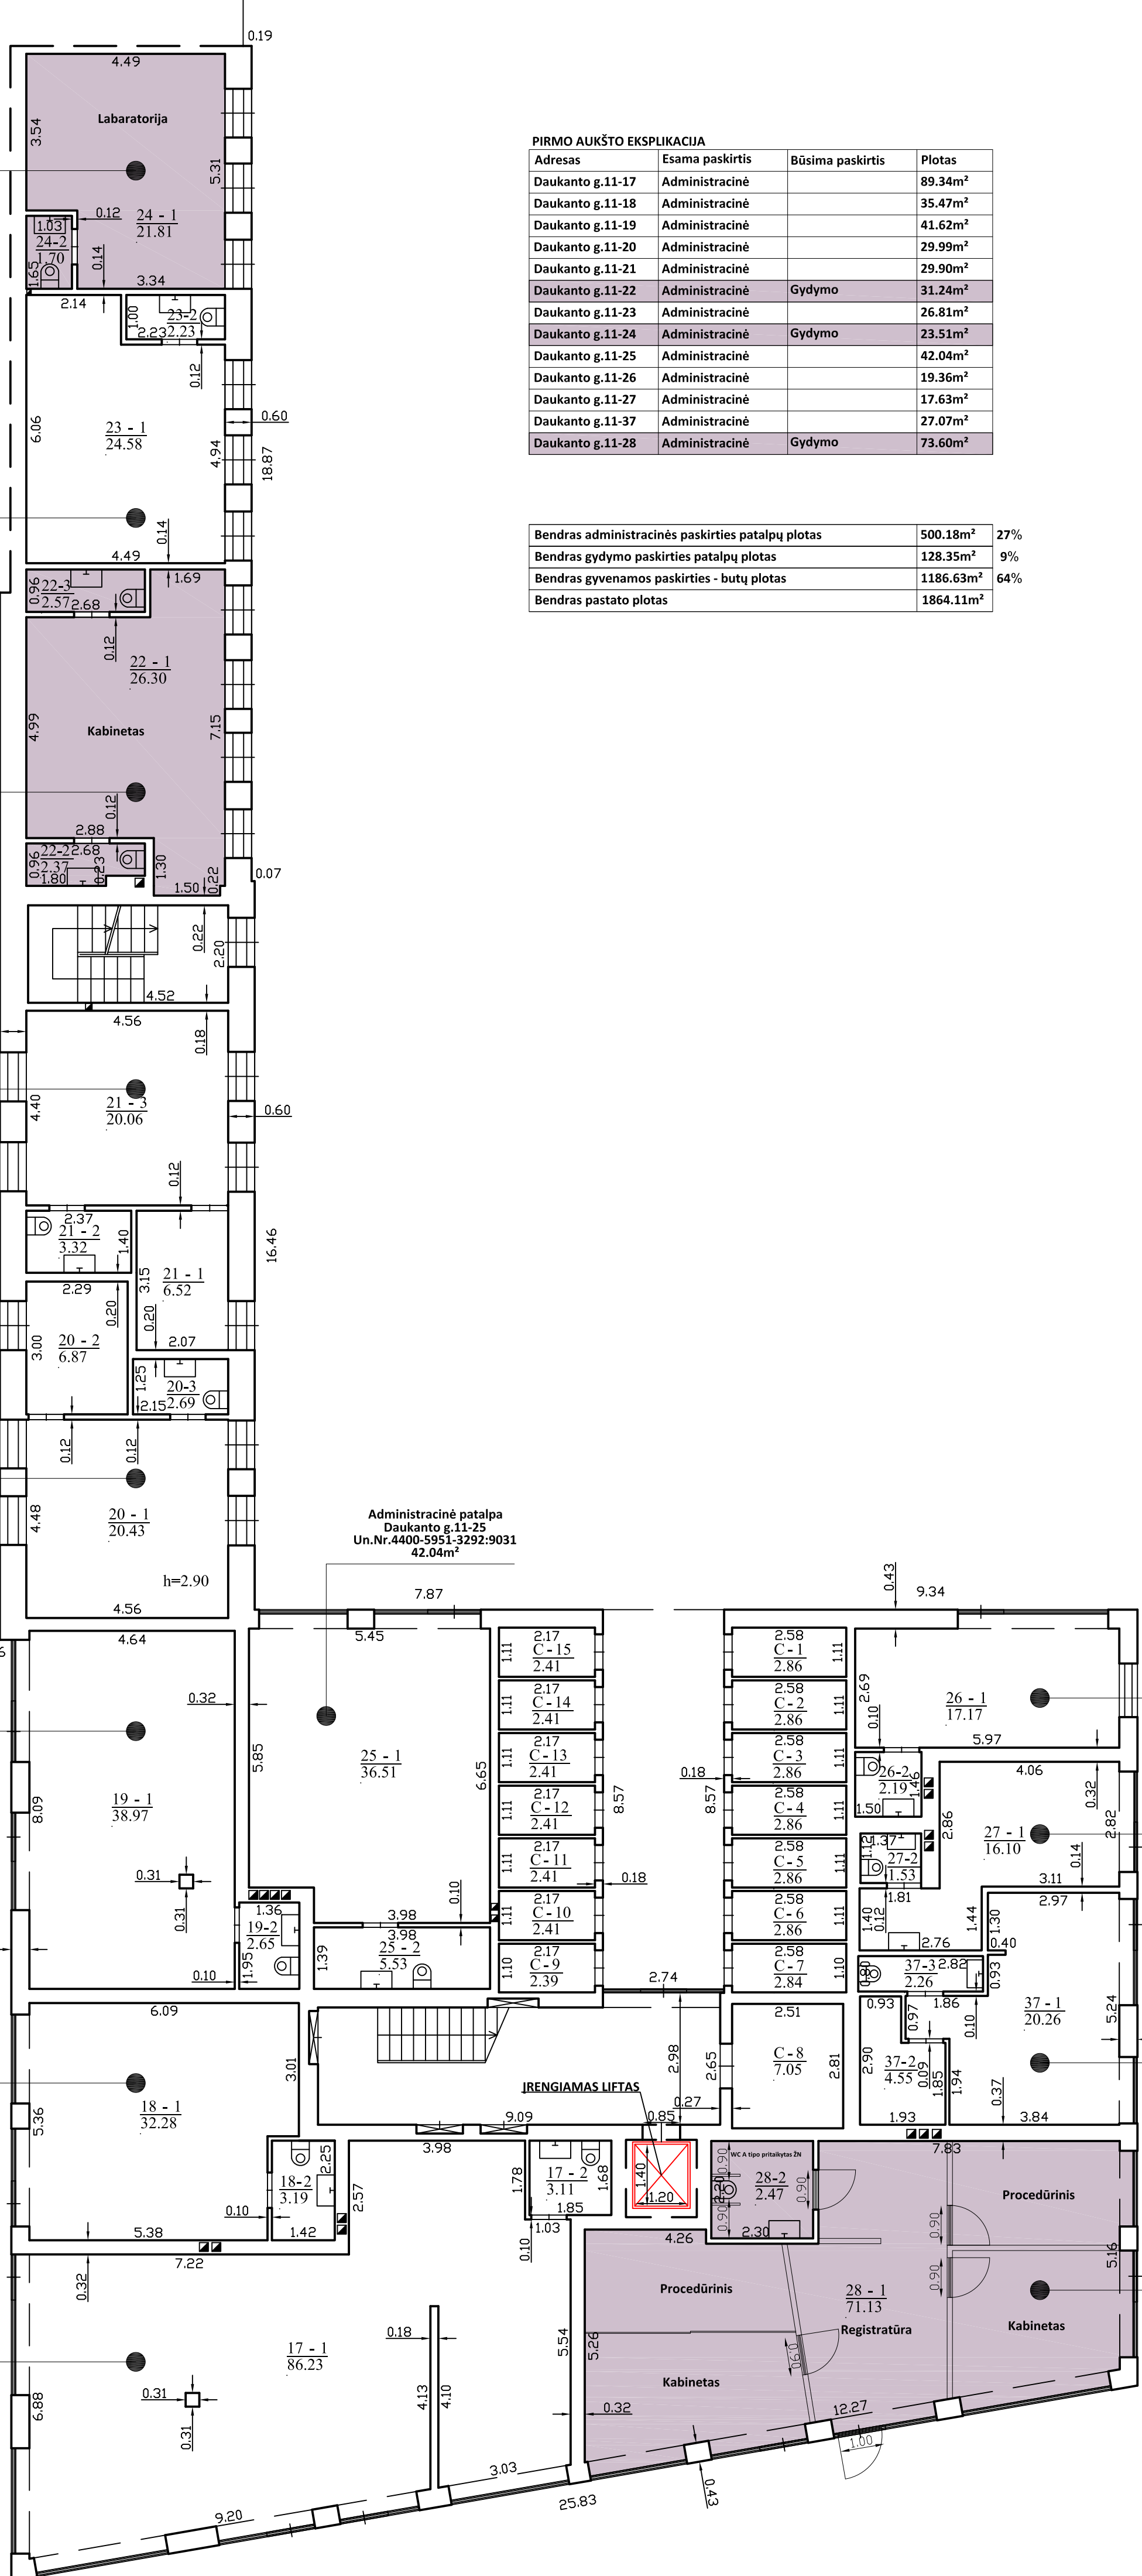

PIRMO AUKŠTO EKSPLIKACIJA

Adresas	Esama paskirtis	Būsima paskirtis	Plotas
Daukanto g.11-17	Administracinė		89.34m ²
Daukanto g.11-18	Administracinė		35.47m ²
Daukanto g.11-19	Administracinė		41.62m ²
Daukanto g.11-20	Administracinė		29.99m ²
Daukanto g.11-21	Administracinė		29.90m ²
Daukanto g.11-22	Administracinė	Gydymo	31.24m ²
Daukanto g.11-23	Administracinė		26.81m ²
Daukanto g.11-24	Administracinė	Gydymo	23.51m ²
Daukanto g.11-25	Administracinė		42.04m ²
Daukanto g.11-26	Administracinė		19.36m ²
Daukanto g.11-27	Administracinė		17.63m ²
Daukanto g.11-37	Administracinė		27.07m ²
Daukanto g.11-28	Administracinė	Gydymo	73.60m ²

Bendras administracinės paskirties patalpų plotas	500.18m ²	27%
Bendras gydymo paskirties patalpų plotas	128.35m ²	9%
Bendras gyvenamos paskirties - butų plotas	1186.63m ²	64%
Bendras pastato plotas	1864.11m ²	

Administracinė patalpa
Daukanto g.11-26
Un.Nr.4400-5951-3316:9032
19.36m²

Administracinė patalpa
Daukanto g.11-27
Un.Nr.4400-5951-3338:9033
17.63m²

Administracinė patalpa
(Daukanto g.11-37
Un.Nr.(nesuteiktas padalijimas
rengiamas atskiru projektu)
27.07m²

Esama paskirtis
Administracinė patalpa
Daukanto g.11-28
Un.Nr.4400-5951-3349:9034
73.60m²
Būsima paskirtis
Gydymo

KVAL. PATV. DOK. NR.		Danės g. 6, 4333 kaim., Vilkpėdis tel. 86 1231413, 862076751 email: danesprojektaai@gmail.com	STATINIO PROJEKTO PAVADINIMAS	
			ADMINISTRACINIO PASTATO DAUKANTO G.11, KLAIPĖDOJE PASKIRTIES KEITIMO Į DAUGIABUTĮ GYVENAMĄJĮ NAMŲ PROJEKTAS	
STATINIO NR. IR PAVADINIMAS			DAUGIABUTIS GYVENAMASIS NAMAS	
PAREIGOS			DOKUMENTO PAVADINIMAS	
A2125	PV	V.LUCENKO	PIRMO AUKŠTO PLANAS M1:100	
A2125	ARCH	V.LUCENKO	Laida	
STATYTOJAS			DOKUMENTO ŽYMUO	
LT	UAB "SIMONSITA" su projektniais sprendimais susipažinav ir tvirtinū.		2023-06-PKP_B - 1	
			Lapas	Lapų
			1	1

ANTRO AUKŠTO EKSPLIKACIJA

Adresas	Esama paskirtis	Būsima paskirtis	Plotas
Daukanto g.11-1	Gyvenamoji - butas		116.92m ²
Daukanto g.11-29	Administracinė	Gyvenamoji - butas	42.97m ²
Daukanto g.11-30	Administracinė	Gyvenamoji - butas	42.33m ²
Daukanto g.11-31	Administracinė	Gyvenamoji - butas	39.27m ²
Daukanto g.11-32	Administracinė	Gyvenamoji - butas	55.30m ²
Daukanto g.11-33	Administracinė	Gyvenamoji - butas	38.30m ²
Daukanto g.11-34	Administracinė	Gyvenamoji - butas	59.31m ²
Daukanto g.11-35	Administracinė		60.73m ²
Daukanto g.11-36	Administracinė		80.22m ²

Bendras administracinės paskirties patalpų plotas	500.18m ²	27%
Bendras gydymo paskirties patalpų plotas	128.35m ²	9%
Bendras gyvenamos paskirties - butų plotas	1186.63m ²	64%
Bendras pastato plotas	1864.11m ²	

PASKIRTJ KEIČIAMŲ PATALPŲ - BUTŲ EKSPLIKACIJA

Nr.	Pavadinimas	Nr.	Plotas
29	2 kamb. butas	1	Virtuvė/Svetainė 22.90 m ²
		2	WC 4.43 m ²
		3	Miegamasis 12.10 m ²
		4	Lodžija 3.54 m ²
Buto plotas Viso 42.97 m ²			
30	2 kamb. butas	1	Virtuvė/Svetainė 21.32 m ²
		2	WC 4.00 m ²
		3	Lodžija 4.71 m ²
		4	Miegamasis 12.31 m ²
Buto plotas Viso 42.33 m ²			
31	2 kamb. butas	1	Virtuvė/Svetainė 21.86 m ²
		2	WC 4.06 m ²
		3	Miegamasis 11.24 m ²
		4	Lodžija 2.11 m ²
Buto plotas Viso 39.27 m ²			
32	2 kamb. butas	1	Virtuvė/Svetainė 36.04 m ²
		2	WC 4.63 m ²
		3	Miegamasis 11.63 m ²
		4	Lodžija 3.00 m ²
Buto plotas Viso 55.30 m ²			
33	2 kamb. butas	1	Virtuvė/Svetainė 20.60 m ²
		2	WC 4.08 m ²
		3	Miegamasis 9.78 m ²
		4	Lodžija 3.84 m ²
Buto plotas Viso 38.30 m ²			
34	3 kamb. butas	1	Virtuvė/Svetainė 29.65 m ²
		2	WC 4.40 m ²
		3	Miegamasis 9.49 m ²
		4	Miegamasis 11.43 m ²
		5	Lodžija 4.34 m ²
Buto plotas Viso 59.31 m ²			

Esama paskirtis
Administracinė patalpa
Daukanto g.11-36
Un.Nr.4400-5951-3449:9042
80.22m²

Esama paskirtis
Administracinė patalpa
Daukanto g.11-35
Un.Nr.4400-5951-3438:9041
60.73m²

Esama paskirtis
Administracinė patalpa
Daukanto g.11-29
Un.Nr.4400-5951-3350:9035
42.97m²

Būsima paskirtis
Gyvenamoji - butas

Esama paskirtis
Administracinė patalpa
Daukanto g.11-30
Un.Nr.4400-5951-3364:9036
42.33m²

Būsima paskirtis
Gyvenamoji - butas

Esama paskirtis
Administracinė patalpa
Daukanto g.11-31
Un.Nr.4400-5951-3381:9037
39.27m²

Būsima paskirtis
Gyvenamoji - butas

Esama paskirtis
Administracinė patalpa
Daukanto g.11-32
Un.Nr.4400-5951-3405:9038
55.30m²

Būsima paskirtis
Gyvenamoji - butas


Esama paskirtis
Administracinė patalpa
Daukanto g.11-33
Un.Nr.4400-5951-3416:9039
38.30m²

Būsima paskirtis
Gyvenamoji - butas

Gyvenama patalpa - butas
Daukanto g.11-1
Un.Nr.4400-5951-3016:9007
116.92m²

Esama paskirtis
Administracinė patalpa
Daukanto g.11-34
Un.Nr.4400-5951-3427:9040
59.31m²


Būsima paskirtis
Gyvenamoji - butas

KVAL. PATV. DOK. NR.		STATINIO PROJEKTO PAVADINIMAS	
		ADMINISTRACINIO PASTATO DAUKANTO G.11, KLAIPĖDOJE PASKIRTIES KEITIMO Į DAUGIABUTĮ GYVENAMĄJĮ NAMĄ PROJEKTAS	
PAREIGOS	VARDAS, PAVARDĖ	STATINIO NR. IR PAVADINIMAS	
		DAUGIABUTIS GYVENAMASIS NAMAS	
A2125	V.LUCENKO	DOKUMENTO PAVADINIMAS	
		ANTRO AUKŠTO PLANAS M1:100	
LT	UAB "SIMONSITA" su projektniais sprendimais susipažinav ir tvirtinui.	DOKUMENTO ŽYMUO	
		2023-06-PKP_B - 2	
		Lapas	Lapų
		1	1

TREČIO AUKŠTO EKSPLIKACIJA

Adresas	Esama paskirtis	Būsima paskirtis	Plotas
Daukanto g.11-2	Gyvenamoji - butas		43.01m ²
Daukanto g.11-3	Gyvenamoji - butas		42.55m ²
Daukanto g.11-4	Gyvenamoji - butas		39.26m ²
Daukanto g.11-5	Gyvenamoji - butas		55.87m ²
Daukanto g.11-6	Gyvenamoji - butas		38.04m ²
Daukanto g.11-7	Gyvenamoji - butas		59.66m ²
Daukanto g.11-8	Gyvenamoji - butas		121.10m ²

Bendras administracinės paskirties patalpų plotas	500.18m ²	27%
Bendras gydymo paskirties patalpų plotas	128.35m ²	9%
Bendras gyvenamos paskirties - butų plotas	1186.63m ²	64%
Bendras pastato plotas	1864.11m ²	

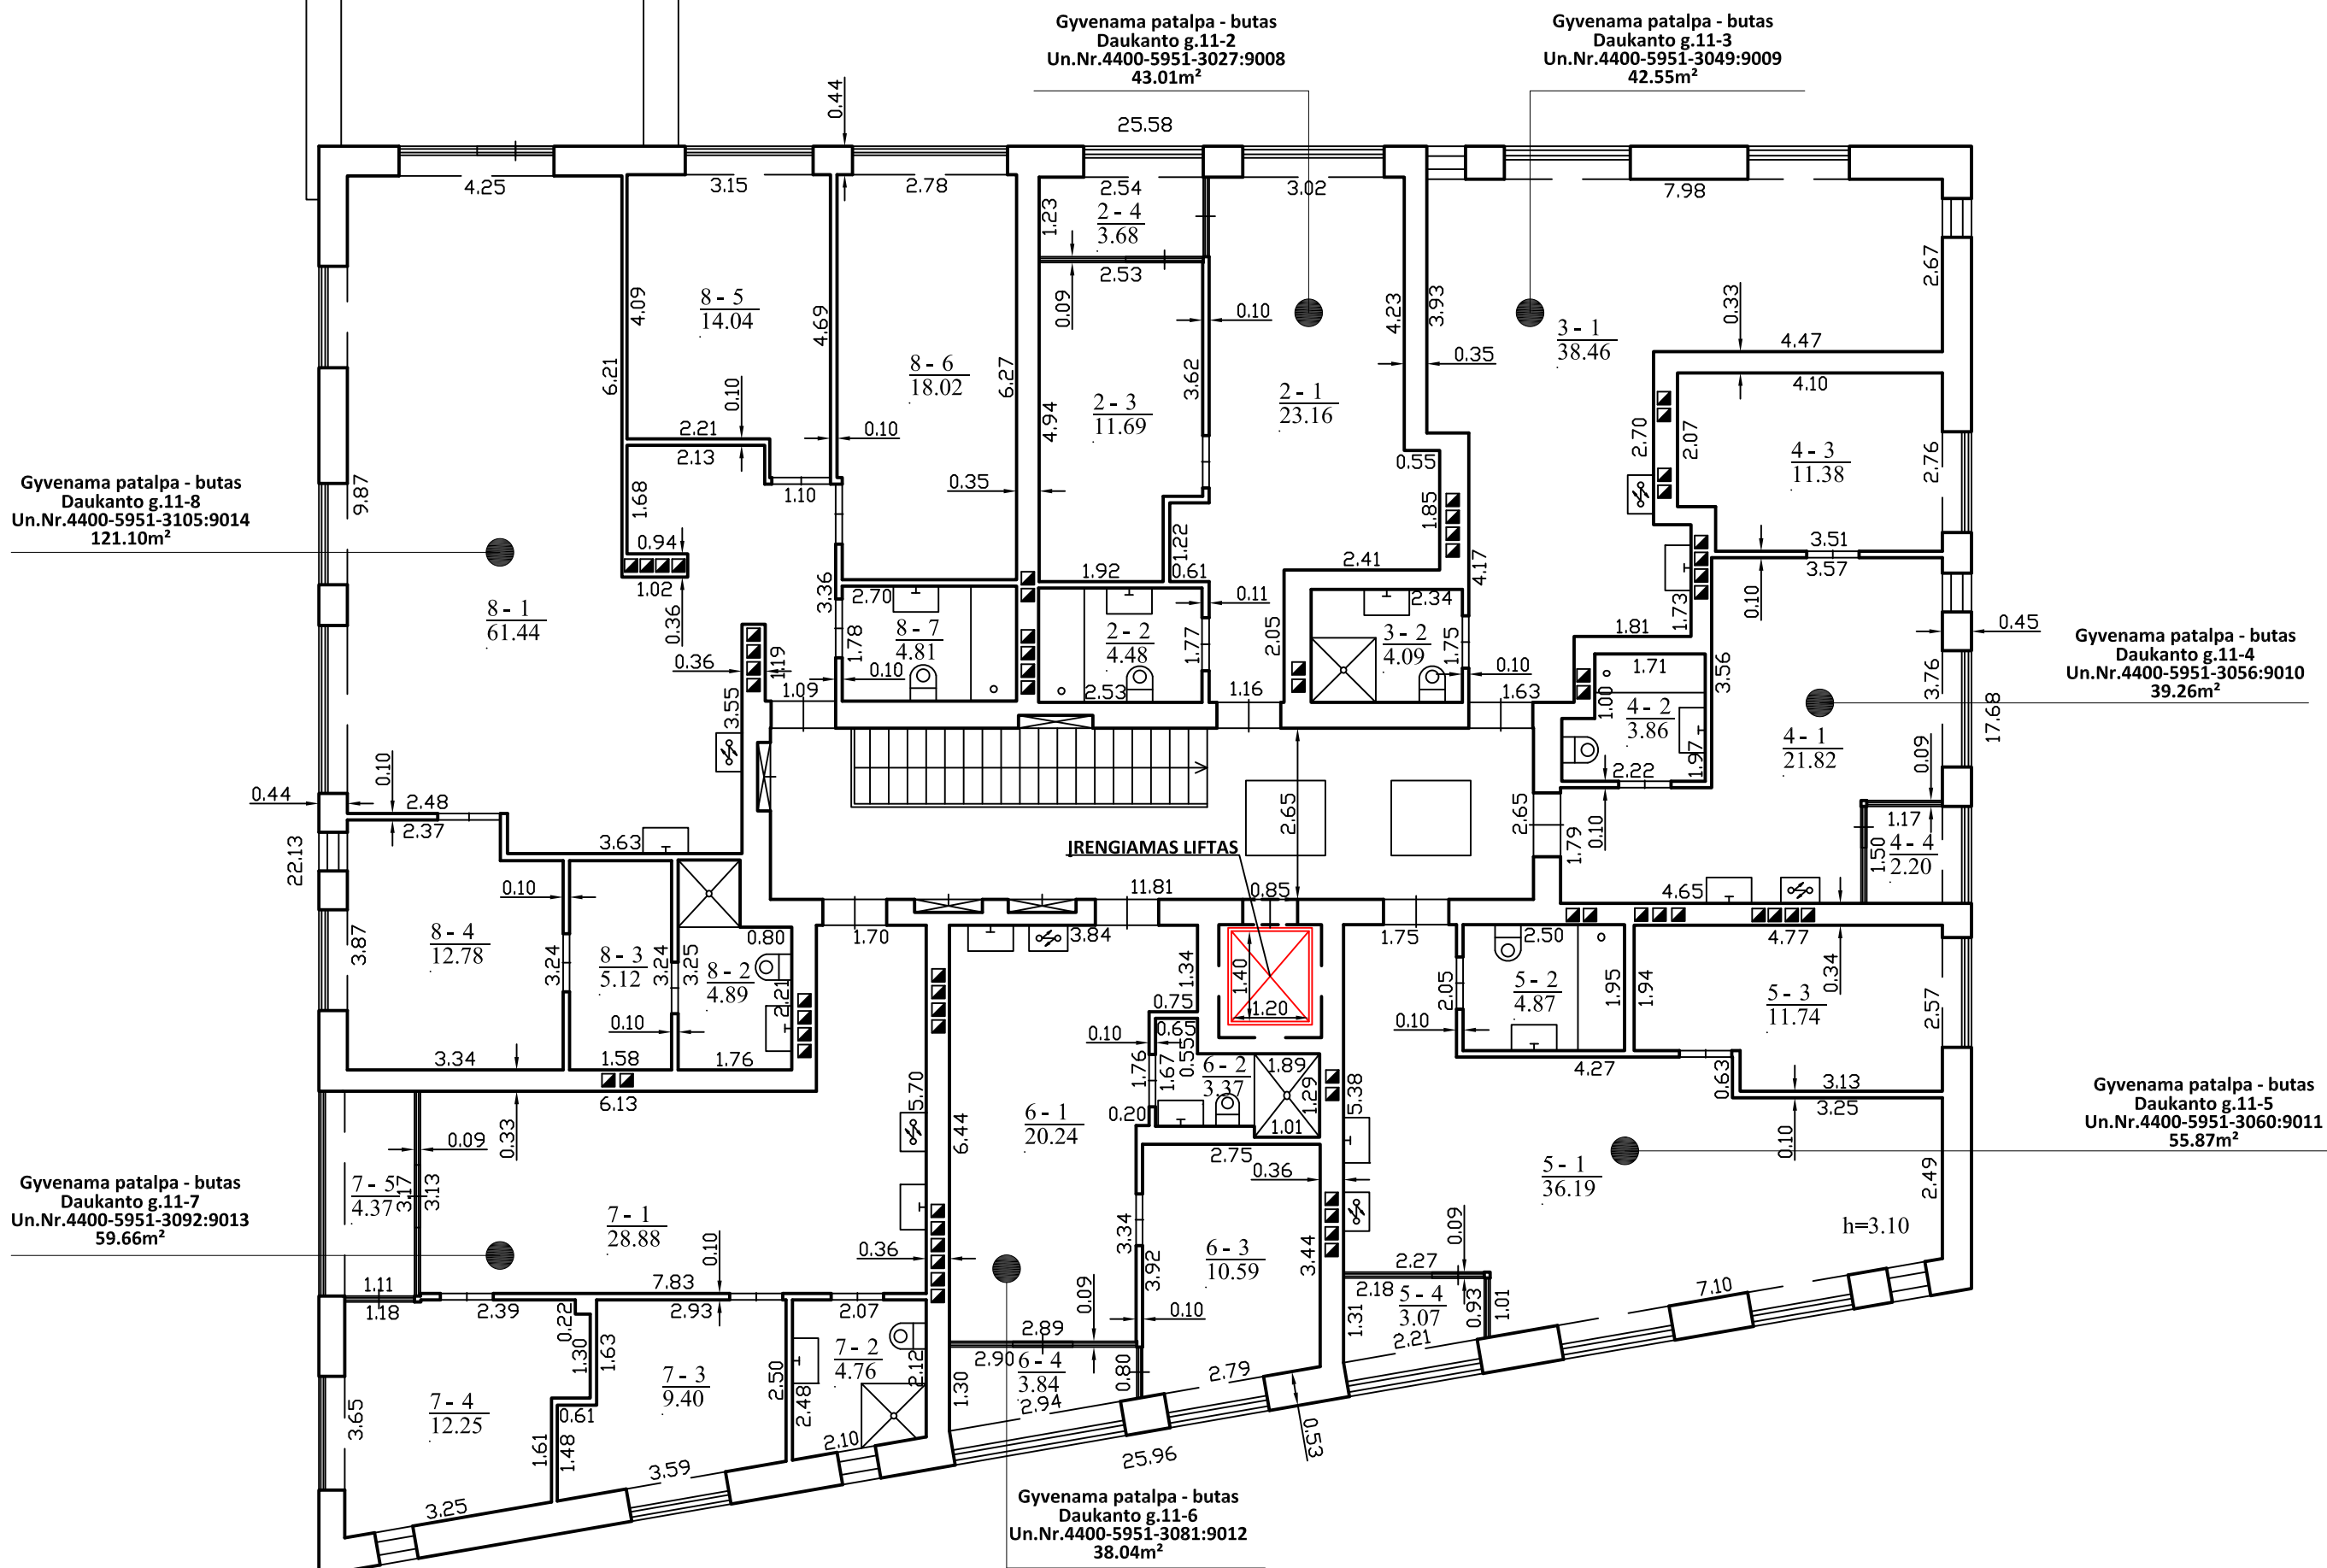


KVAL. PATV. DOK. NR.		Danės g. 6, 4333 kaim., Vilniaus r. tel. 86 1231413, 862076751 email: danesprojekta@gmail.com	STATINIO PROJEKTO PAVADINIMAS	
			ADMINISTRACINIO PASTATO DAUKANTO G.11, KLAIPĖDOJE PASKIRTIES KEITIMO Į DAUGIABUTĮ GYVENAMĄJĮ NAMĄ PROJEKTAS	
STATINIO NR. IR PAVADINIMAS			DAUGIABUTIS GYVENAMASIS NAMAS	
PAREIGOS			DOKUMENTO PAVADINIMAS	
A2125	PV	V.LUCENKO	TREČIO AUKŠTO PLANAS M1:100	
A2125	ARCH	V.LUCENKO	DOKUMENTO ŽYMUO	
LT	UAB "SIMONSITA" su projektniais sprendimais susipažinau ir tvirtinu.		2023-06-PKP_B - 3	Lapas Lapų 1 1

KETVIRTO AUKŠTO EKSPLIKACIJA

Adresas	Esama paskirtis	Būsima paskirtis	Plotas
Daukanto g.11-9	Gyvenamoji - butas		42.46m ²
Daukanto g.11-10	Gyvenamoji - butas		42.34m ²
Daukanto g.11-11	Gyvenamoji - butas		39.24m ²
Daukanto g.11-12	Gyvenamoji - butas		54.80m ²
Daukanto g.11-13	Gyvenamoji - butas		38.32m ²
Daukanto g.11-14	Gyvenamoji - butas		59.08m ²
Daukanto g.11-15	Gyvenamoji - butas		57.45m ²
Daukanto g.11-16	Gyvenamoji - butas		59.05m ²

Bendras administracinės paskirties patalpų plotas	500.18m ²	27%
Bendras gydymo paskirties patalpų plotas	128.35m ²	9%
Bendras gyvenamos paskirties - butų plotas	1186.63m ²	64%
Bendras pastato plotas	1864.11m ²	

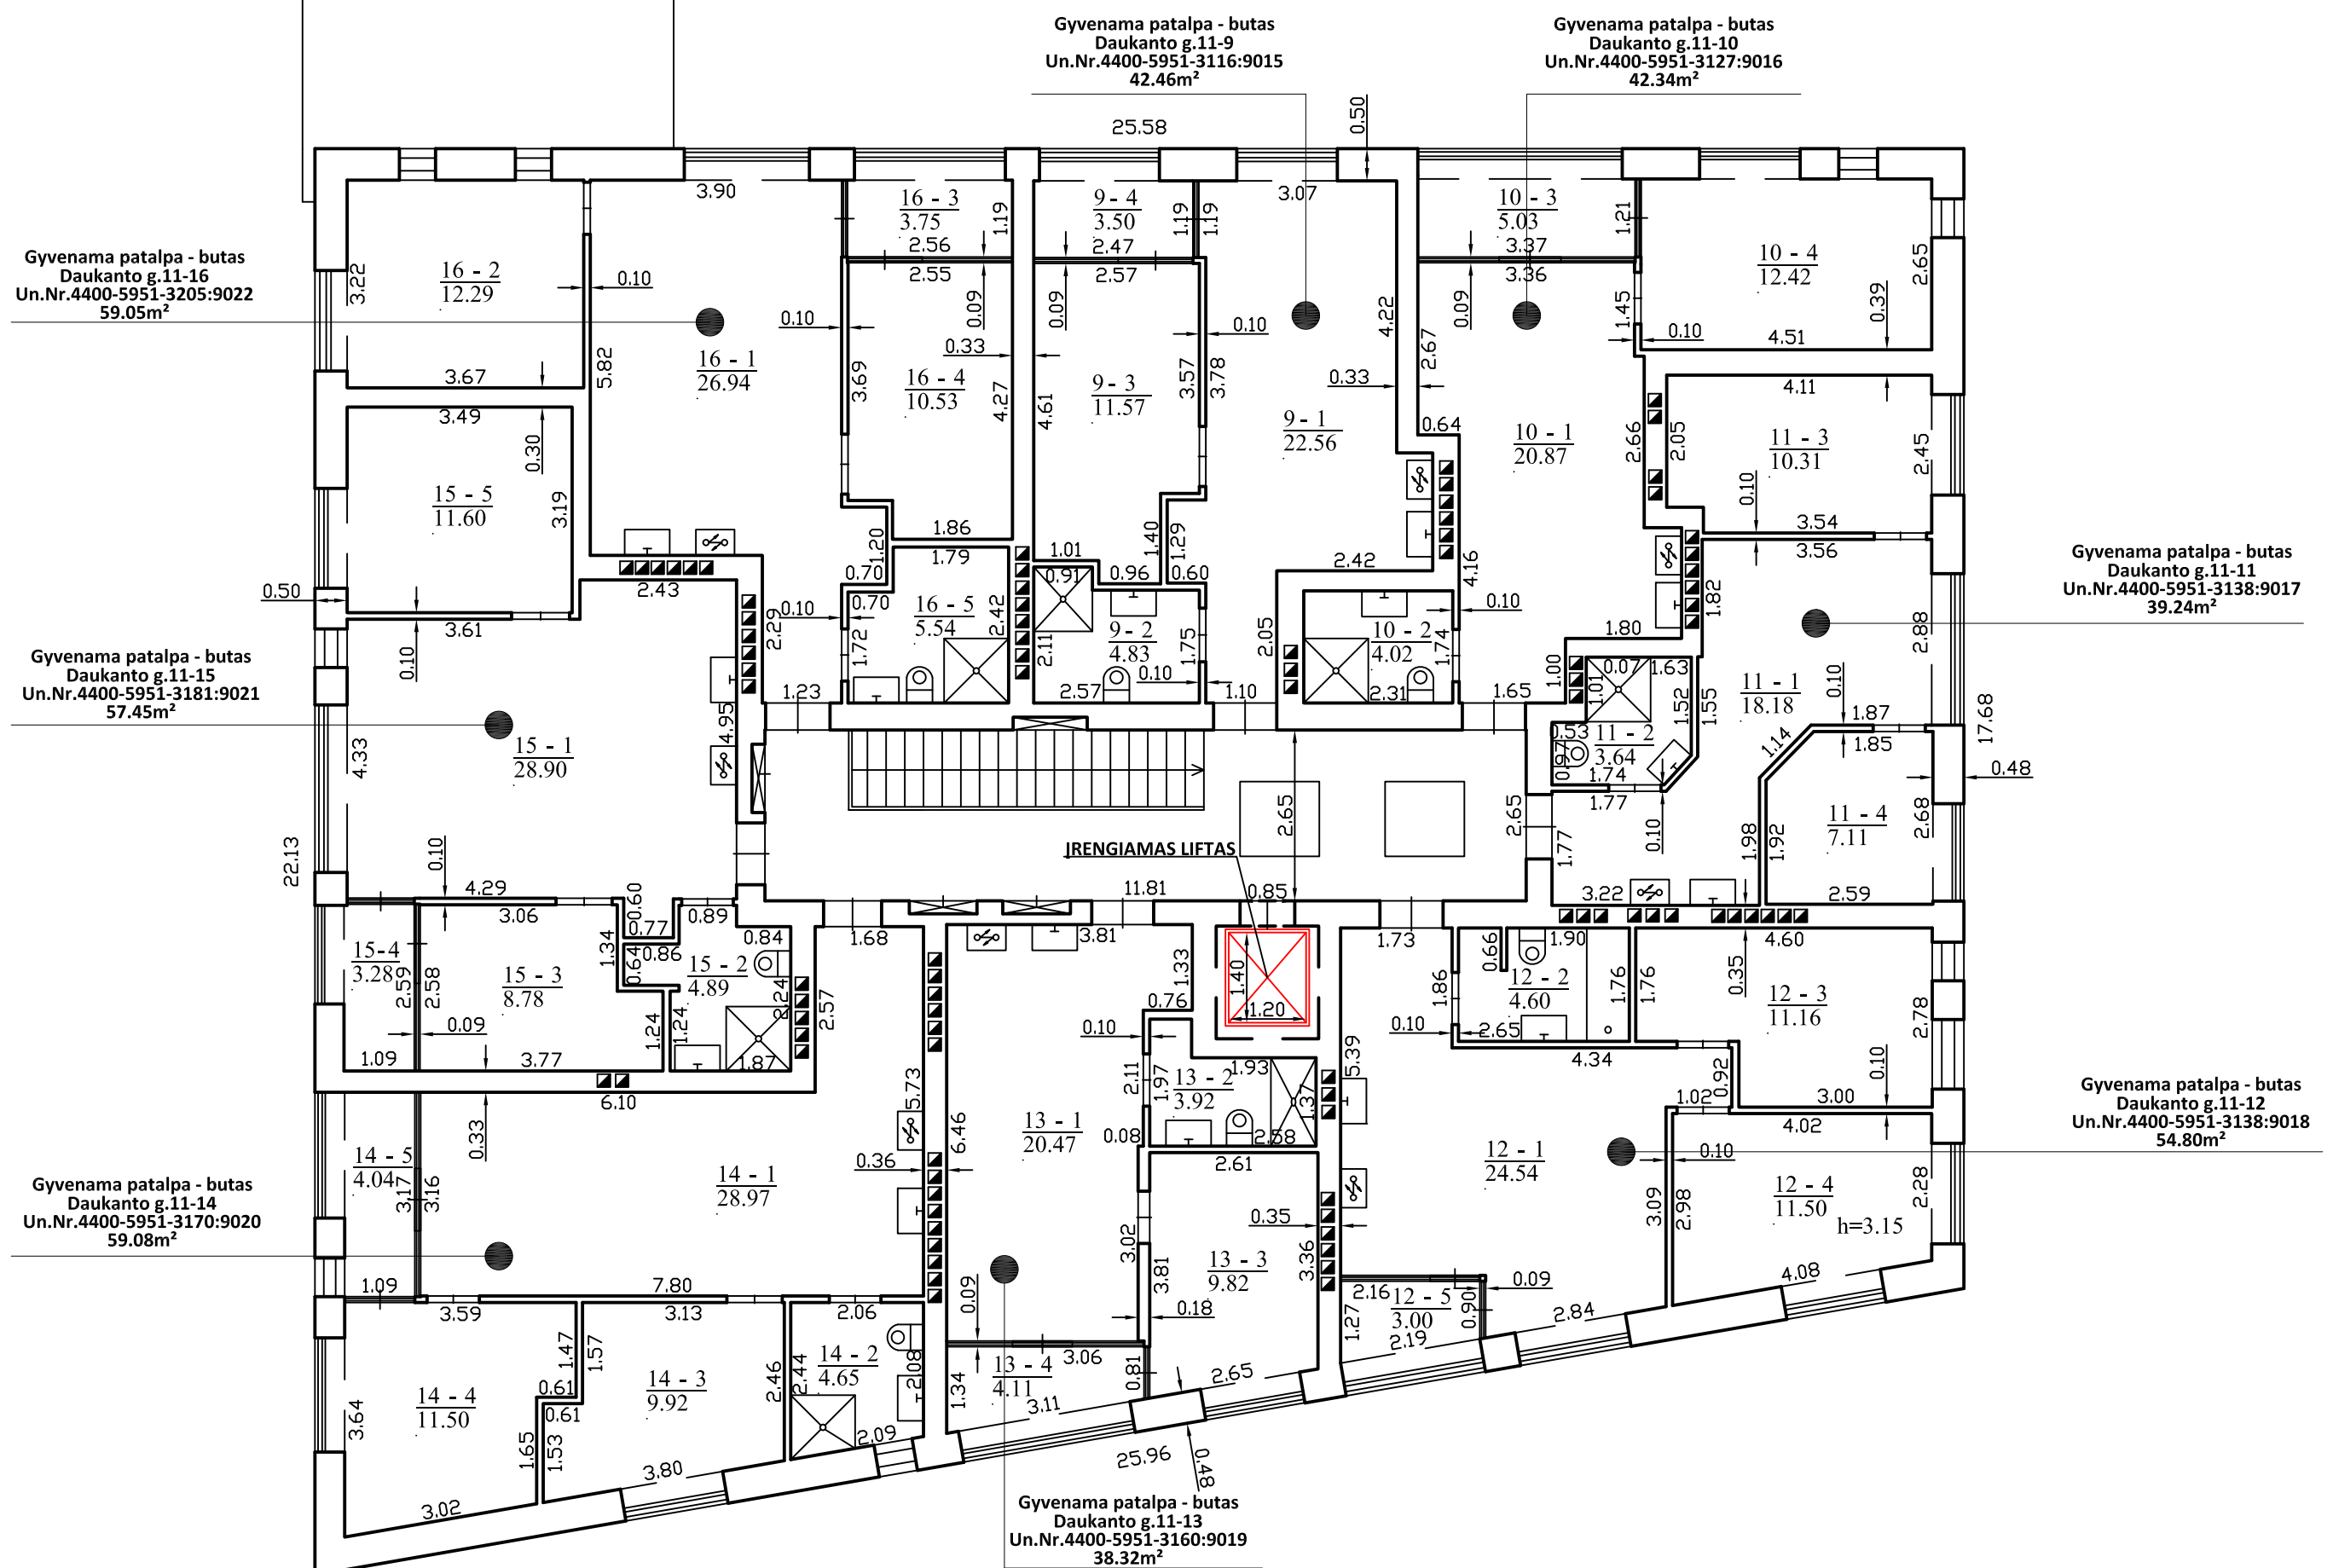

KVAL. PATV. DOK. NR.		Danės g. 6, 433 kabin., Klaipėda tel. 86 1231413, 862076751 email: danesprojekta@gmail.com	STATINIO PROJEKTO PAVADINIMAS	
			ADMINISTRACINIO PASTATO DAUKANTO G.11, KLAIPĖDOJE PASKIRTIES KEITIMO Į DAUGIABUTĮ GYVENAMĄJĮ NAMĄ PROJEKTAS	
STATINIO NR. IR PAVADINIMAS			DAUGIABUTIS GYVENAMASIS NAMAS	
PAREIGOS			DOKUMENTO PAVADINIMAS	
A2125	PV	V.LUCENKO	KETVIRTO AUKŠTO PLANAS M1:100	
A2125	ARCH	V.LUCENKO	Laida	
STATYTOJAS			DOKUMENTO ŽYMUO	
LT	UAB "SIMONSITA" su projektniais sprendimais susipažinai ir tvirtini.		2023-06-PKP_B - 4	
			Lapas	Lapų
			1	1