

UAB „Domidėja“
Įmonės kodas: 302463181
Adresas: Respublikos g. 19A, Telšiai



PROJEKTO NR.	D38-23-TDP
STATYTOJAS	A. V.
PROJEKTO PAVADINIMAS	PAGALBINIO ŪKIO PASKIRTIES PASTATO, PAMIŠKĖS G. 4A, BALTRIMŲ K., YLAKIŲ SEN., SKUODO R. SAV., REKONSTRAVIMO PROJEKTAS, KEIČIANT PASKIRTĮ KITOS (FERMŲ) PASKIRTIES PASTATĄ
STATINIO ADRESAS	PAMIŠKĖS G. 4A, BALTRIMŲ K., YLAKIŲ SEN., SKUODO R. SAV. SKLYPO KAD. NR. (7534/0006:286)
STATYBOS RŪŠIS	REKONSTRAVIMAS
NAUDOJIMO PASKIRTIS	KITA (FERMŲ) (7.18.)
KATEGORIJA	NEYPATINGASIS STATINYS
PROJEKTO ETAPAS	PP

DIREKTORIUS

D. ČESNAUSKIS

PROJEKTO VADOVAS

D. ČESNAUSKIS,
AT. NR. 38006

STATYTOJAS

(projektą tvirtinu)

A. V.

Telšiai 2023 m.

TURINYS

Eil. Nr.	Pavadinimas	Lapas	Lapų
1.	Projektinis pasiūlymas	1-16	16
1.1.	Titulinis	1	1
1.2.	Turinys	2	1
1.3.	Aiškinamasis raštas	3-6	4
1.4.	Sklypo brėžiniai	7-10	4
1.4.1.	Sklypo planas	7	1
1.4.2.	Sklypo vertikalusis planas	8	1
1.4.3.	Sklypo sutvarkymo planas	9	1
1.4.4.	Suvestinis sklypo inžinerinių tinklų planas	10	1
1.5.	Kitos (fermų) paskirties pastato brėžiniai	11-16	6
1.5.1.	Kanalų planas	11	1
1.5.2.	Pirmo aukšto planas	12	1
1.5.3.	Fasadai tarp ašių 12-1, 1-12, A-E ir E-A	13	1
1.5.4.	Stogo planas	14	1
1.5.5.	Pjūvis 1-1 ir 2-2	15	1
1.5.6.	Pastato vizualizacijos	16	1

KVAL. PATV. DOK. NR.	 UAB „Domidėja“ Įm.k. 302463181 Tel: 8 629 11129 Telšiai			STATINIO PROJEKTO PAVADINIMAS	
				Pagalbinio ūkio paskirties pastato, Pamiškės g. 4A, Baltrimų k., Ylakių sen., Skuodo r. sav., rekonstravimo projektas, keičiant paskirtį kitos (fermų) paskirties pastatą	
				STATINIO NUMERIS IR PAVADINIMAS	
				01. Kitos (fermų) paskirties pastatas (7.18.)	
38006	SPV	Dovydas Česnauskis		DOKUMENTO PAVADINIMAS TURINYS	Laida
A 689	SA PDV	Jurgis Bomblauskas			0
B 0037063	Proj.	Ernestas Melėšius			
LT	STATYTOJAS A. V.			DOKUMENTO ŽYMUO D38-23-XX-PP-BD.AR	Lapas
					1
					Lapų
					1

PAVADINIMAS:

Pagalbinio ūkio paskirties pastato, Pamiškės g. 4A, Baltrimų k., Ylakių sen., Skuodo r. sav., rekonstravimo projektas, keičiant paskirtį kitos (fermų) paskirties pastatą

PROJEKTO NR:

D38-23-PP

(SKL. KAD. NR.: 7534/0006:286)

AIŠKINAMASIS RAŠTAS

1. Bendrieji duomenys

Pastato vieta (geografinė vieta) – Pamiškės g. 4A, Baltrimų k., Ylakių sen., Skuodo r. sav.

Rekonstruojamas pagalbinio ūkio paskirties pastatas (unik. nr. 4400-5791-8058) ir keičiama jo paskirtis į kitos (fermų) paskirties pastatą; statinio kategorija – neypatingasis statinys, statinio paskirtis – kita (fermų), statybos rūšis – rekonstravimas.

Rengiamas rekonstravimo projektas. Projekto sudėtis ir detalumas atitinka STR 1.04.04:2017 („Statinio projektavimas, projekto ekspertizė“) reikalavimus.

2. Trumpas sklypo apibūdinimas

Sklypas yra Pamiškės g. 4A, Baltrimų k., Ylakių sen., Skuodo r. sav. Sklypo kadastrinis numeris 7534/0006:286, sklypo plotas 10,0037 ha. Valdymo forma – asmeninė nuosavybė. Žemės sklypo paskirtis – žemės ūkio; žemės sklypo naudojimo būdas – kiti žemės ūkio paskirties žemės sklypai.

Vakarų pusėje sklypas ribojasi su esamu keliu. Visose kitose pusėse žemės sklypas ribojasi su kitų savininkų žemės sklypais.

Sklypo reljefas yra su svyruojančiu absoliutinės žemės paviršiaus altitudėmis tarp 86,95 ir 89,66.

Pagal RSN 156-94 „Statybinė klimatologija“ duomenis Skuodo rajone, sekančios klimatinės sąlygos:

KVAL. PATV. DOK. NR.	 UAB „Domidėja“ Įm.k. 302463181 Tel: 8 629 11129 Telšiai			STATINIO PROJEKTO PAVADINIMAS		
				Pagalbinio ūkio paskirties pastato, Pamiškės g. 4A, Baltrimų k., Ylakių sen., Skuodo r. sav., rekonstravimo projektas, keičiant paskirtį kitos (fermų) paskirties pastatą		
				STATINIO NUMERIS IR PAVADINIMAS		
				01. Kitos (fermų) paskirties pastatas (7.18.)		
38006	SPV	Dovydas Česnauskis		DOKUMENTO PAVADINIMAS AIŠKINAMASIS RAŠTAS		Laida
A 689	SA PDV	Jurgis Bomblauskas				0
B 0037063	Proj.	Ernestas Melėšius				
LT	STATYTOJAS A. V.			DOKUMENTO ŽYMUO D38-23-XX-PP.AR		Lapas
						Lapų
						1
						4

- vidutinė metinė oro temperatūra: +5,9 °C,
- vidutinė šalčiausio mėnesio oro temperatūra: -6,5 °C,
- santykinis metinis oro drėgnumas: 81%,
- vidutinis metinis kritulių kiekis: 788 mm,
- maksimalus sniego dangos storis (dekaadinis): 72 cm,
- vyraujančios stipriausių vėjų kryptys: P, PV, V, ŠV, Š,
- absoliutus vėjo greičio maksimumas (metinis): 30 m/s.

Žemės sklypas yra vidutinių platumų klimato zonoje ir priklauso Atlanto kontinentinės miškų srities pietvakariniam posričiui. Absoliutinių temperatūros minimumų vidurkis -24-26 °C. Kritulių kiekis per metus 650-850 mm. Laikotarpio su sniego danga trukmė 80-100 dienų, be šalnų 140-160 dienų. Svarbiausi procesai, sąlygojantys tarprajoninius klimato skirtumus, adiabatinis oro masių leidimasis nuo gretimų aukštumų ir dirvožemių perdrėkis dėl vandens blogo nutekėjimo plokščiu paviršiumi.

Norminis sezoninio įšalo gylis molingam gruntui iki 1,5 m, smėlingam gruntui – 1,2 m.

Projekto sprendinių poveikis gamtinei aplinkai ir kraštovaizdžiui (ekologinei pusiausvyrai, gamtinės aplinkos kokybei, kraštovaizdžio struktūrai, gamtos paveldo išsaugojimui) neigiamos įtakos neturės. Projekto sprendinių poveikis aplinkinės teritorijos vystymo darnai ir planuojamai veiklos sričiai numatomas ilgalaikis teigiamas.

Visam sklypui (10,0037 ha) taikomos specialiosios žemės naudojimo sąlygos:

- Elektroninių ryšių tinklų elektroninių ryšių infrastruktūros apsaugos zonos (III skyrius, vienuoliktasis skirsnis) - 0,0140 ha;
- Elektros tinklų apsaugos zonos (III skyrius, ketvirtasis skirsnis) - 0,0656 ha;
- Melioruotos žemės ir melioracijos statinių apsaugos zonos (VI skyrius, antrasis skirsnis) - 9,9495 ha.

3. Sklypo projektiniai sprendiniai

Įgyvendinant projektą yra rekonstruojamas kitos (fermų) paskirties pastatas, kurio bendras plotas – 1990,81 m², užstatytas plotas – 2246,28 m², tūris – 13836 m³, unik. nr. 4400-5791-8058. Iki rekonstravimo bendras plotas – 37,00 m², užstatytas plotas – 37,00 m², o tūris – 115 m³.

Sklype pagal užsakovo pageidavimus tvora neprojektuojama.

Sklypo sprendiniai (laiptai, takai) nėra specialiai taikomi ŽN poreikiams, nes projektavimo užduotyje nebuvo numatyta, jog pastatais naudosis negalią turinčių žmonių.

Sklype projektuojama žvyro danga. Tikslėsius parametrus žiūrėti brėžinyje (Nr. D38-23-00-TDP-BD.B-02 ir D38-23-00-TDP-BD.B-04).

Įvažiavimo vertikalus suplanavimas atliktas atsižvelgiant į reljefą, gretimas teritorijas, landšaftinio projektavimo ypatumus.

Bendrasis aiškinamasis raštas D38-23-XX-PP.AR	Lapas	Lapų	Laida
	2	4	0

Atliekant žemės kasybos darbus, būtina išsaugoti derlingąjį dirvožemio sluoksnį.

Siekiant užtikrinti gamtinio ir kultūrinio kraštovaizdžio stabilumą reikalinga vadovautis Telšių rajono savivaldybės želdynų ir želdinių apsaugos taisyklėmis (2020 m. gegužės 28 d. sprendimu Nr. T1-155).

4. Statinių architektūriniai sprendiniai

3.1. Rekonstruojamo kitos (fermų) paskirties pastato zonavimo sprendiniai

Rekonstruojamas kitos (fermų) paskirties pastatas, kurio aukštingumas – 1 aukštas. Aukštis nuo pastato nulinės altitudės – 9,27 m, aukštis nuo vidutinės žemės paviršiaus altitudės – 9,27 m. Pastato tūrį sudaro vieno aukšto patalpos, po dvišlaičiu stogu.

Kitos (fermų) paskirties pastate pirmajame aukšte suprojektuotos šios patalpos: ferma, koridorius, administracinė patalpa, tualetas, san. mazgas, persirengimo patalpa, sandėliavimo patalpa, pieno punktas.

3.2. Rekonstruojamo kitos (fermų) paskirties pastato apdailos medžiagų sprendiniai

Rekonstruojamo statinio fasadų apdailai naudojamos daugiasluoksnės plokštės, rudos (RAL 8007) spalvos. Stogo danga – daugiasluoksnės plokštės, tamsiai pilkos (RAL 7004) spalvos.

Pastate numatomas natūralus apšvietimas per langus ir skaidrias žaliuzes. Numatomi plastikiniai baltos (RAL 7004) spalvos langai.

Projektuojami vartai – stumdomi ir atidaromi, pilkos (RAL 7004) spalvos.

Projektuojamo pastato fasadams ir stogui numatytos naudoti ilgaamžės, lengvai prižiūrimos, tinkamos Lietuvos klimatinėms sąlygoms apdailos medžiagos.

Spalviniai pastato sprendimai pateikti brėžinyje Nr. D38-23-01-TDP-SA.B-03.

5. Statinių konstrukciniai sprendiniai

5.1. Garažų paskirties pastato konstrukcinė schema

Kitos (fermų) paskirties pastato konstrukcijas sudaro betono pamatai, g/b ir plieno kolonų karkasas, daugiasluoksnės plokštės, medinių konstrukcijų stogas.

Bendrasis aiškinamasis raštas D38-23-XX-PP.AR	Lapas	Lapų	Laida
	3	4	0

6. Inžinerinių tinklų aprašymas

6.1. Vandentiekis

Rekonstruojamam kitos (fermų) paskirties pastatui geriamos kokybės vanduo bus aprūpintas iš kaimyniniame, statytojui priklausančiame, sklype esančio artezinio vandens gręžinio.

6.2. Nuotekų šalinimas

Gamybinės nuotekos iš fermos yra nuvedamos projektuojamus srutų kanalus po ferma. Nuotekos iš buitinių patalpų taip pat nuvedamos į srutų kanalus (kiekis ne daugiau kaip 10 proc. srutų kiekio).

6.3. Lietaus nuotekų sistema

Paviršinės nuotekos surenkamos nuo pastato stogo į latakus ir lietvamzdžiais nuleidžiamos į gruntą.

6.4. Elektros energijos tiekimas

Pastatas yra prijungiamas prie energinės sistemos prie kaimyniniame, statytojui priklausančiame, sklype esančios KAS.

7. Saugomų teritorijų dalis

Rekonstruojamas pastatas nepatenka į saugomą teritoriją.

Bendrasis aiškinamasis raštas D38-23-XX-PP.AR	Lapas	Lapų	Laida
	4	4	0

Eksplikacija:

- 1 Įvažiavimas į sklypą
2 Rekonstruojamas kitos (fermų) paskirties pastatas

AŠIŲ SUSIKIRTIMO KOORDINATĖS

Kitos (fermų) paskirties pastatas

- A1 X=6234886.18; Y=363185.66
A12 X=6234949.92; Y=363198.44
D1 X=6234891.99; Y=363156.73
D3 X=6234902.77; Y=363158.90
D12 X=6234955.72; Y=363169.52
E1 X=6234893.35; Y=363149.92
E3 X=6234904.14; Y=363152.08

SKLYPO PLANAS M 1:500



Sutartiniai žymėjimai:

- Rekonstruojami pastatai
Sklypo riba
Įvažiavimas, išvažiavimas
Įėjimas į pastatą
Stogo kontūras
Ūkininko sodybos riba

Pagrindiniai sklypo ir statinio rodikliai:

Pavadinimas	Mato vienetas	Kiekis
1.1. sklypo plotas	m ²	100037
1.2. ūkininko sodybos plotas	m ²	20000
1.3. pastatų bendras plotas	m ²	1990,81
1.4. statinių užimtas plotas	m ²	2246,28
1.5. sklypo užstatymo intensyvumas	%	9,95
1.6. sklypo užstatymo tankumas	%	11,23
1.7. apželdintas žemės plotas (žaliasis plot.)	m ² /%	94877/94,84
1.8. proj. automobilių stovėjimo vietų sk.	vnt.	-

KVAL. PATV. DOK. NR.	 DOMIDĖJA		UAB „Domidėja“ Įm.k. 302463181 Tel. 8 629 11129 Telšiai		STATINIO PROJEKTO PAVADINIMAS			
					Pagalbinio ūkio paskirties pastato, Pamiškės g. 4A, Baltrimų k., Ylakių sen., Skuodo r. sav., rekonstravimo projektas, keičiant paskirtį kitos (fermų) paskirties pastatą			
					STATINIO NUMERIS IR PAVADINIMAS			
					01. Kitos (fermų) paskirties pastatas (7.18.)			
38006	SPV	Dovydas Česnauskis			DOKUMENTO PAVADINIMAS		Laida	
A 689	SA PDV	Jurgis Bomblauskas						
B 0037063	Proj.	Ernestas Melėšius			SKLYPO PLANAS		0	
LT	STATYTOJAS: A. V.		DOKUMENTO ŽYMUO D38-23-00-PP-BD.B-02				Lapas	Lapų
							1	1

Eksplikacija:


- 1 Įvažiavimas į sklypą
2 Rekonstruojamas kitos (fermų) paskirties pastatas

AŠIŲ SUSIKIRTIMO KOORDINATĖS

Kitos (fermų) paskirties pastatas

- A1 X=6234886.18; Y=363185.66
A12 X=6234949.92; Y=363198.44
D1 X=6234891.99; Y=363156.73
D3 X=6234902.77; Y=363158.90
D12 X=6234955.72; Y=363169.52
E1 X=6234893.35; Y=363149.92
E3 X=6234904.14; Y=363152.08

SKLYPO VERTIKALUSIS
PLANAS M 1:500

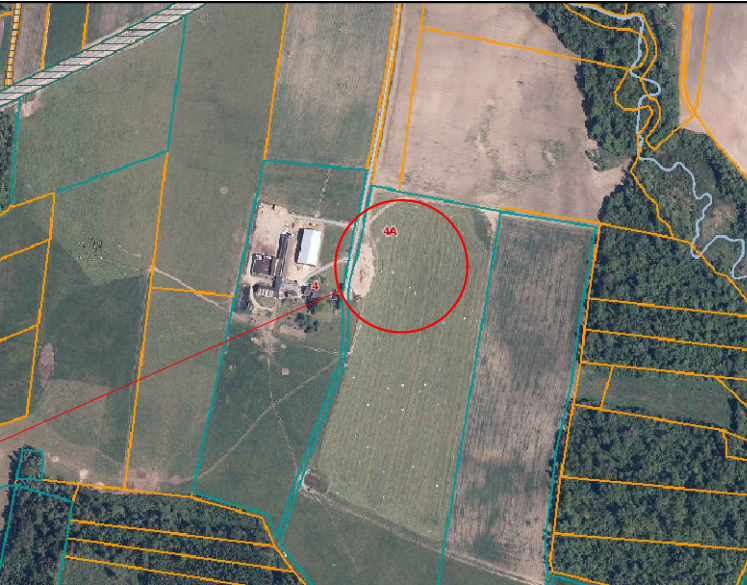

OBJEKTO VIETA

Sutartiniai žymėjimai:

- Rekonstruojami pastatai
 Sklypo riba
 Įvažiavimas, išvažiavimas
 Įėjimas į pastatą
 Stogo kontūras
 Ūkininko sodybos riba
 Esamos/projektuojamos altitudės
 Projektuojamos altitudžių linijos

Pagrindiniai sklypo ir statinio rodikliai:


Pavadinimas	Mato vienetas	Kiekis
1.1. sklypo plotas	m ²	100037
1.2. ūkininko sodybos plotas	m ²	20000
1.3. pastatų bendras plotas	m ²	1990,81
1.4. statinių užimtas plotas	m ²	2246,28
1.5. sklypo užstatymo intensyvumas	%	9,95
1.6. sklypo užstatymo tankumas	%	11,23
1.7. apželdintas žemės plotas (žaliasis plot.)	m ² /%	94877/94,84
1.8. proj. automobilių stovėjimo vietų sk.	vnt.	-

KVAL. PATV. DOK. NR.		STATINIO PROJEKTO PAVADINIMAS	
38006		Pagalbinio ūkio paskirties pastato, Pamiškės g. 4A, Baltrimų k., Ylakių sen., Skuodo r. sav., rekonstravimo projektas, keičiant paskirtį kitos (fermų) paskirties pastatą	
A 689		STATINIO NUMERIS IR PAVADINIMAS	
B 0037063		01. Kitos (fermų) paskirties pastatas (7.18.)	
		DOKUMENTO PAVADINIMAS	
		SKLYPO VERTIKALUSIS PLANAS	
		Laida	
		0	
		DOKUMENTO ŽYMUO	
		D38-23-00-PP-BD.B-03	
		Lapas	Lapų
		1	1

STATYTOJAS:	
A. V.	

1 Įvažiavimas į sklypą
2 Rekonstruojamas kitos (fermų) paskirties pastatas

Š

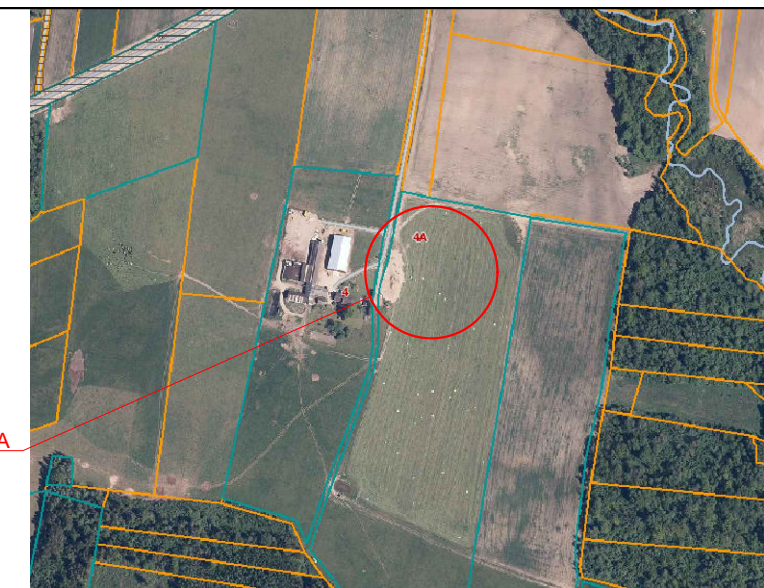

Kitos (fermų) paskirties pastatas

E3 X=6234904.14; Y=363152.08

	Rekonstruojami pastatai
	Sklypo riba
	Ivažiavimas, išvažiavimas
	Iėjimas į pastatą
	Stogo kontūras
	Ūkininko sodybos riba
	Veja
	Esama asfalto danga
	Projektuojama žvyro danga

Pavadinimas	Mato vienetas	Kiekis
1.1. sklypo plotas	m ²	10003
1.2. ūkininko sodybos plotas	m ²	20000
1.3. pastatų bendras plotas	m ²	1990,8
1.4. statinių užimtas plotas	m ²	2246,2
1.5. sklypo užstatymo intensyvumas	%	9,95
1.6. sklypo užstatymo tankumas	%	11,23
1.7. apželdintas žemės plotas (žaliasis plot.)	m ² /%	9487/79,4
1.8. proj. automobilių stovėjimo vietų sk.	vnt.	-

 UAB „Domidēja”
Ilgm. k. 30246318
Tel: 8 629 1112
Telšiai

STATINIO PROJEKTO PAVADINIMAS									
Pagalbinio ūkio paskirties pastato, Pamiškės g. 4A, Baltrimų k., Ylakių sen., Skuodo r. sav., rekonstravimo projektas, keičiant paskirti kitos (fermų) paskirties pastatą									

SPV	Dovydas Česnauskis	
-----	--------------------	--

STATINIO NUMERIS IR PAVADINIMAS
01. Kitos (fermų) paskirties pastatas (7.18.)

3	Proj.	Ernestas Melėšius	
---	-------	-------------------	--

	DOKUMENTO PAVADINIMAS
	SKLYPO SUTVARKYMO PLANAS

STATYTOJAS:
A. V.

DOKUMENTO ŽYMUO
D38-23-00-PP-BD.B-04


	Lapas	
	1	

Eksplikacija:

- 1 Įvažiavimas į sklypą
2 Rekonstruojamas kitos (fermų) paskirties pastatas



SUVESTINIS SKLYPO INŽINERINIŲ
TINKLŲ PLANAS M 1:500

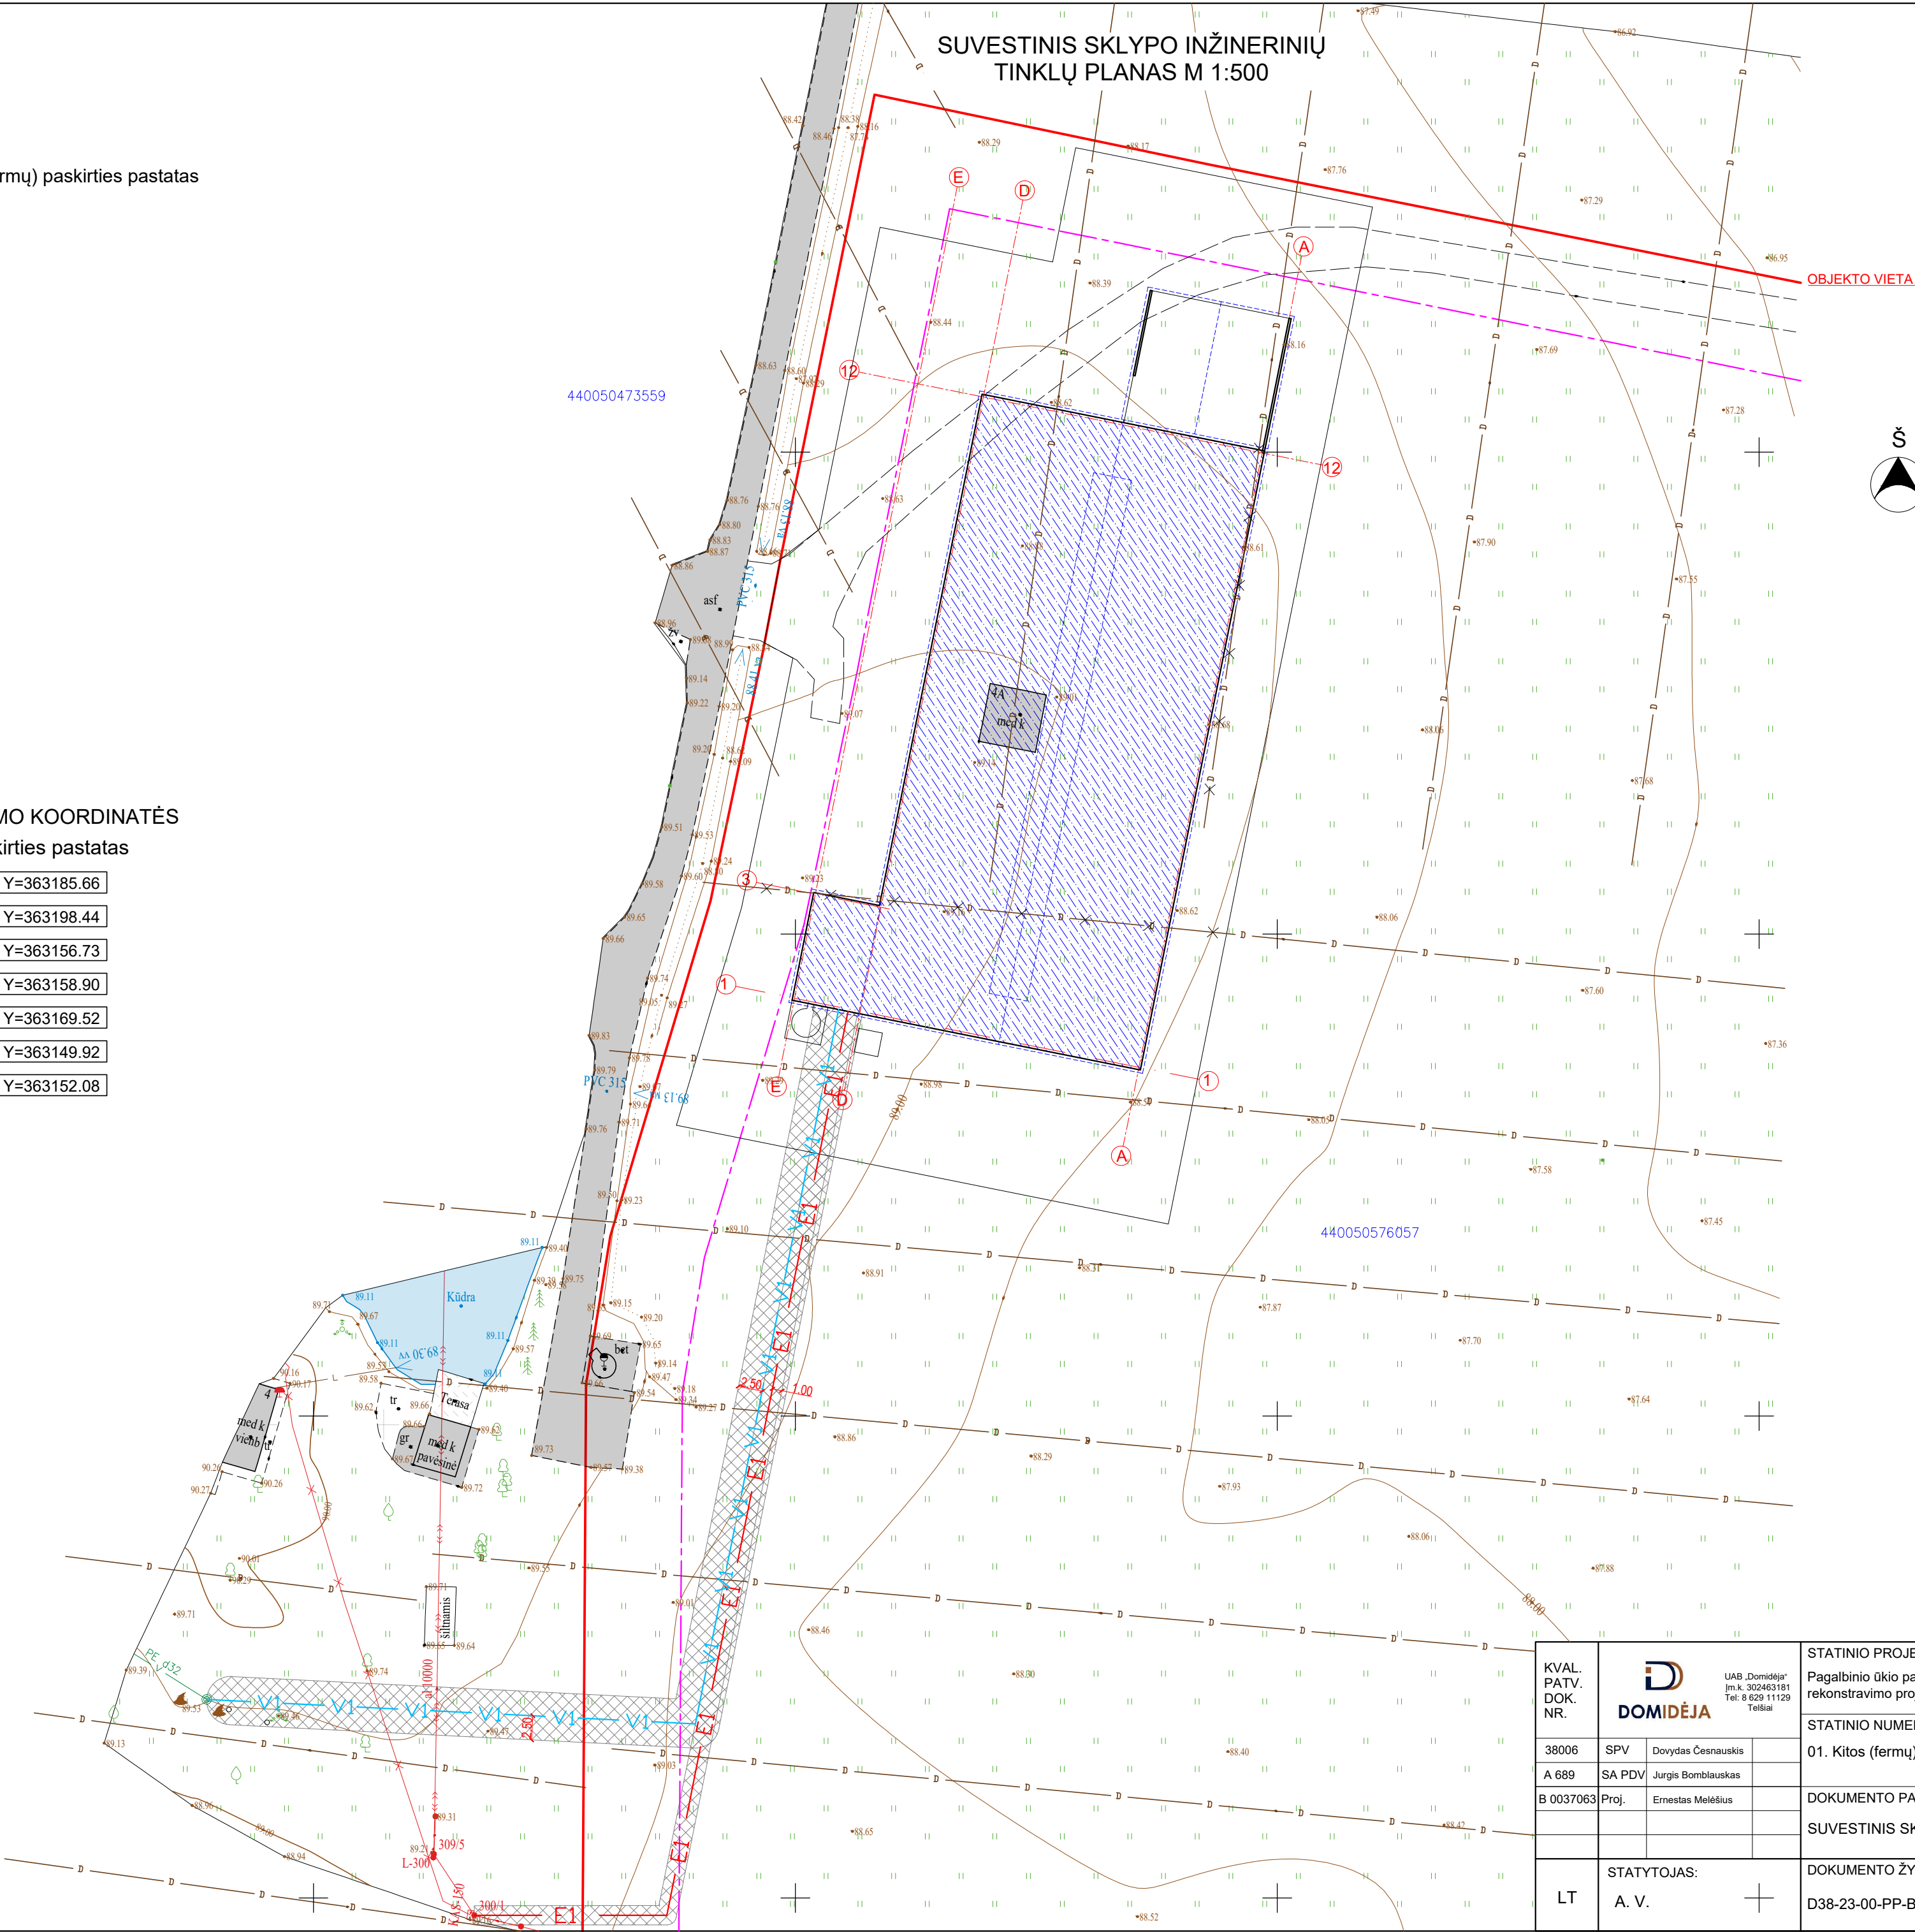

Sutartiniai žymėjimai:

- Rekonstruojami pastatai
- Sklypo riba
- Įvažiavimas, išvažiavimas
- Įėjimas į pastatą
- Stogo kontūras
- Ūkininko sodybos riba
- Projektuojami vandeniekio tinklai
- Projektuojami elektros tinklai
- Projektuojamų inžinerinių tinklų apsaugos zonos
- Naikinami drenažo tinklai

AŠIŲ SUSIKIRTIMO KOORDINATĖS

Kitos (fermų) paskirties pastatas

- A1 X=6234886.18; Y=363185.66
A12 X=6234949.92; Y=363198.44
D1 X=6234891.99; Y=363156.73
D3 X=6234902.77; Y=363158.90
D12 X=6234955.72; Y=363169.52
E1 X=6234893.35; Y=363149.92
E3 X=6234904.14; Y=363152.08

Pagrindiniai sklypo ir statinio rodikliai:


Pavadinimas	Mato vienetas	Kiekis
1.1. sklypo plotas	m²	100037
1.2. ūkininko sodybos plotas	m²	20000
1.3. pastatų bendras plotas	m²	1990,81
1.4. statinių užimtas plotas	m²	2246,28
1.5. sklypo užstatymo intensyvumas	%	9,95
1.6. sklypo užstatymo tankumas	%	11,23
1.7. apželdintas žemės plotas (žaliasis plot.)	m²/%	94877/94,84
1.8. proj. automobilių stovėjimo vietų sk.	vnt.	-

KVAL. PATV. DOK. NR.	 DOMIDĖJA		UAB „Domidėja“ Įm.k. 302463181 Tel: 8 629 11129 Telšiai	STATINIO PROJEKTO PAVADINIMAS				
				Pagalbinio ūkio paskirties pastato, Pamiškės g. 4A, Baltrimų k., Ylakių sen., Skuodo r. sav., rekonstravimo projektas, keičiant paskirtį kitos (fermų) paskirties pastatą				
				STATINIO NUMERIS IR PAVADINIMAS				
				01. Kitos (fermų) paskirties pastatas (7.18.)				
38006	SPV	Dovydas Česnauskis		DOKUMENTO PAVADINIMAS			Laida	
A 689	SA PDV	Jurgis Bomblauskas						
B 0037063	Proj.	Ernestas Melėšius		SUVESTINIS SKLYPO INŽINERINIŲ TINKLŲ PLANAS			0	
LT	STATYTOJAS:			DOKUMENTO ŽYMUO			Lapas	Lapų
	A. V.						1	1
				D38-23-00-PP-BD.B-05				

SUTARTINIAI ŽYMĖJIMAI	
Žymėjimas	Paaiškinimas
○	Projektuojamas pamatas kolonai
	Projektuojamas g/b pamatas




KANALŲ PLANAS M 1:100

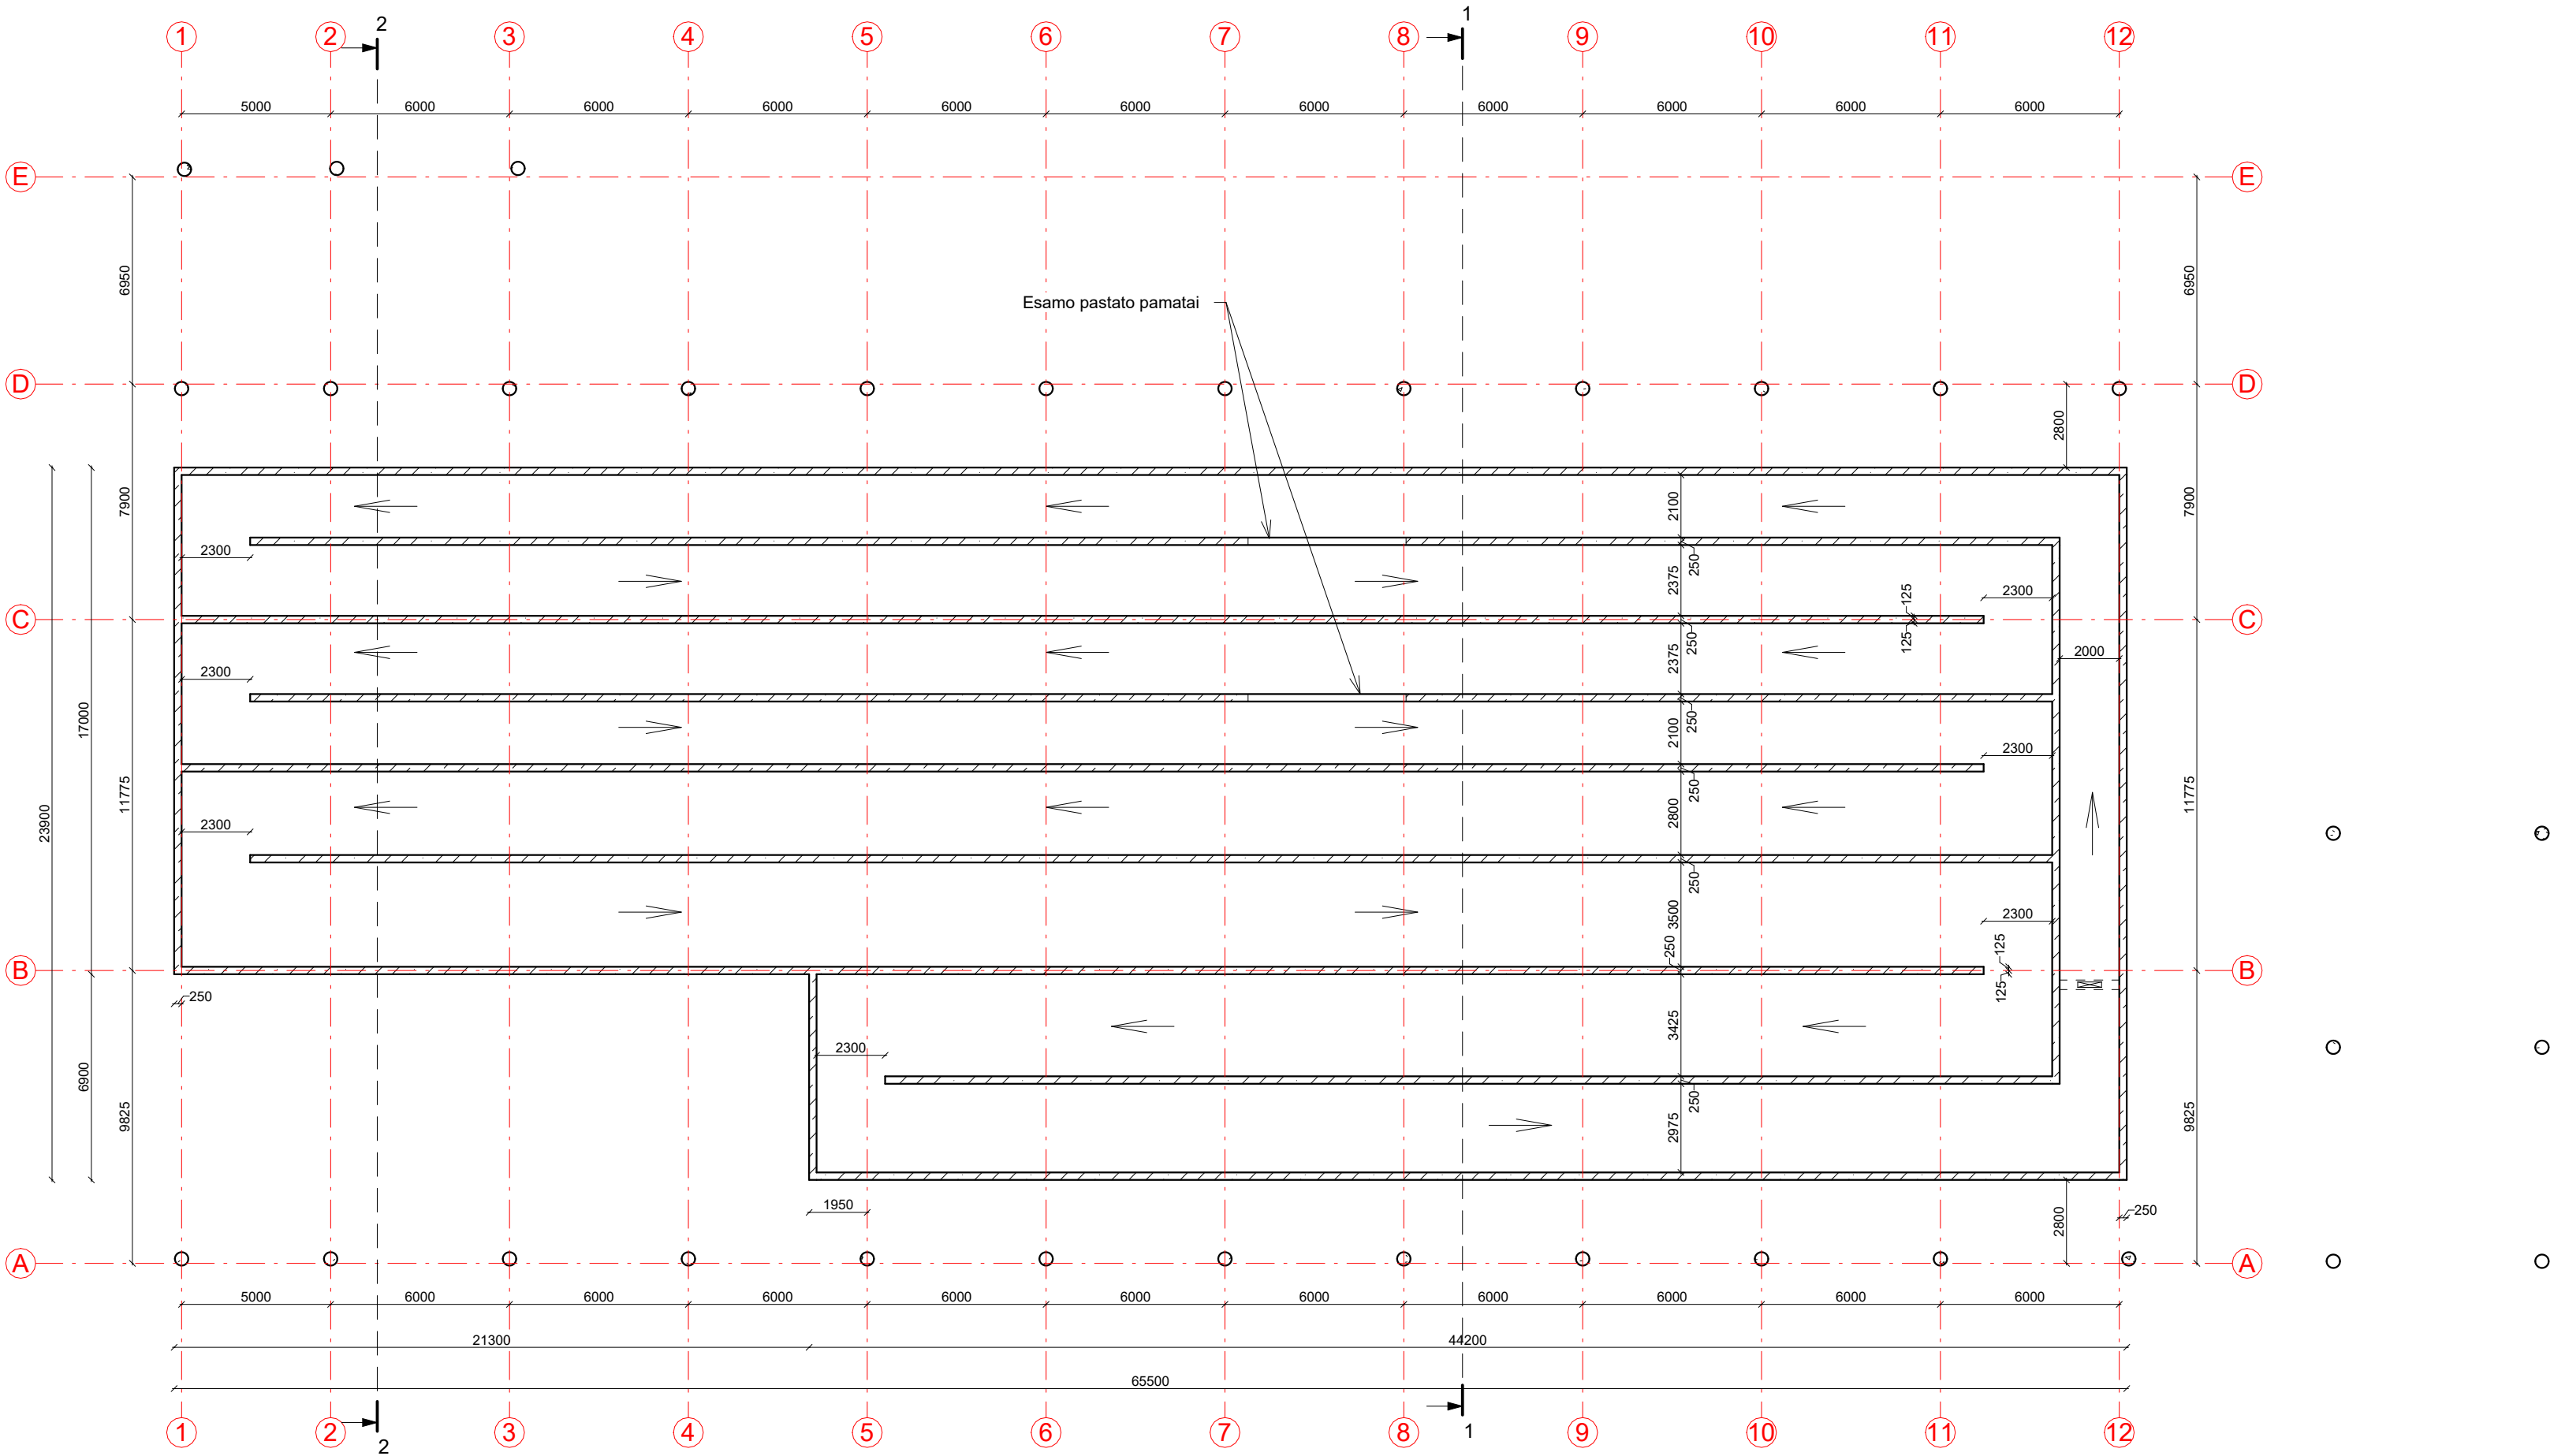


KVAL. PATV. DOK. NR.		DOMIDĖJA UAB „Domidėja“ Įm.k. 302463181 Tel: 8 629 11129 Telšiai		STATINIO PROJEKTO PAVADINIMAS	
				Pagalbinio ūkio paskirties pastato, Pamiškės g. 4A, Baltrimų k., Ylakių sen., Skuodo r. sav., rekonstravimo projektas, keičiant paskirtį kitos (fermų) paskirties pastatą	
38006		SPV	Dovydas Česnauskis	STATINIO NUMERIS IR PAVADINIMAS	
A 689		SAPDV	Jurgis Bomblauskas	01. Kitos (fermų) paskirties pastatas (7.18.)	
B 0037063		Proj.	Ernestas Melėšius	DOKUMENTO PAVADINIMAS	
				KANALŲ PLANAS	
LT		STATYTOJAS		DOKUMENTO ŽYMUO	
		A. V.		D38-23-01-PP-SA.B-01	
				Lapas	Lapų
				1	1

SUTARTINIAI ŽYMĖJIMAI	
Žymėjimas	Paaiškinimas
	Projektuojama daugiasluksrė plokštė
	Projektuojama mūro pertvara
	Projektuojama plieninė kolona
	Griaunama esam siena

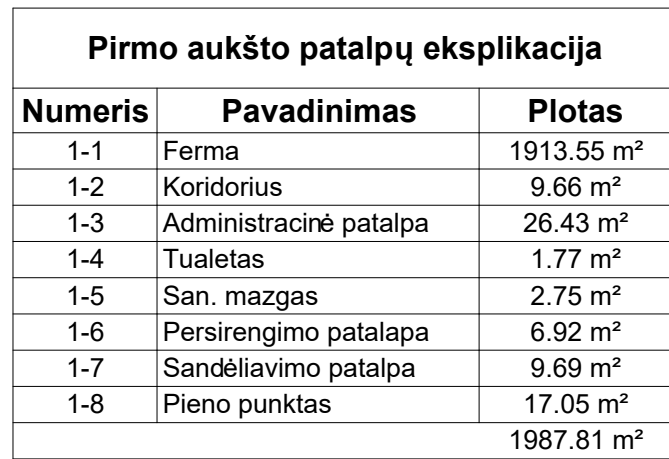

GRINDŲ DANGŲ ŽYMĖJIMAI	
	Paaikškinimas
	Guoliavietės
	Grotelės
	Praėjimai
	Šėrimo takas
	Kitos grindys


KVAL. PATV. DOK. NR.	 UAB „Domidėja“ Įm.k. 302463181 Tel. 8 629 11129 Telšiai		STATINIO PROJEKTO PAVADINIMAS Pagalbinio ūkio paskirties pastato, Pamiškės g. 4A, Baltrimų k., Ylakių sen., Skuodo r. sav., rekonstravimo projekto, keičiant paskirtį kitos (fermų) paskirties pastatą		
	DOMIDĖJA		STATINIO NUMERIS IR PAVADINIMAS 01. Kitos (fermų) paskirties pastatas (7.18.)		
	38006	SPV	Dovydas Česnauskis		
	A 689	SAPDV	Jurgis Bomblauskas		
	B 0037063	Proj.	Ernestas Melėšius		
LT	STATYTOJAS A. V.		DOKUMENTO ŽYMUO D38-23-01-PP-SA-B-02		DOKUMENTO PAVADINIMAS Laida 0
					Lapas 1
					Lapų 1

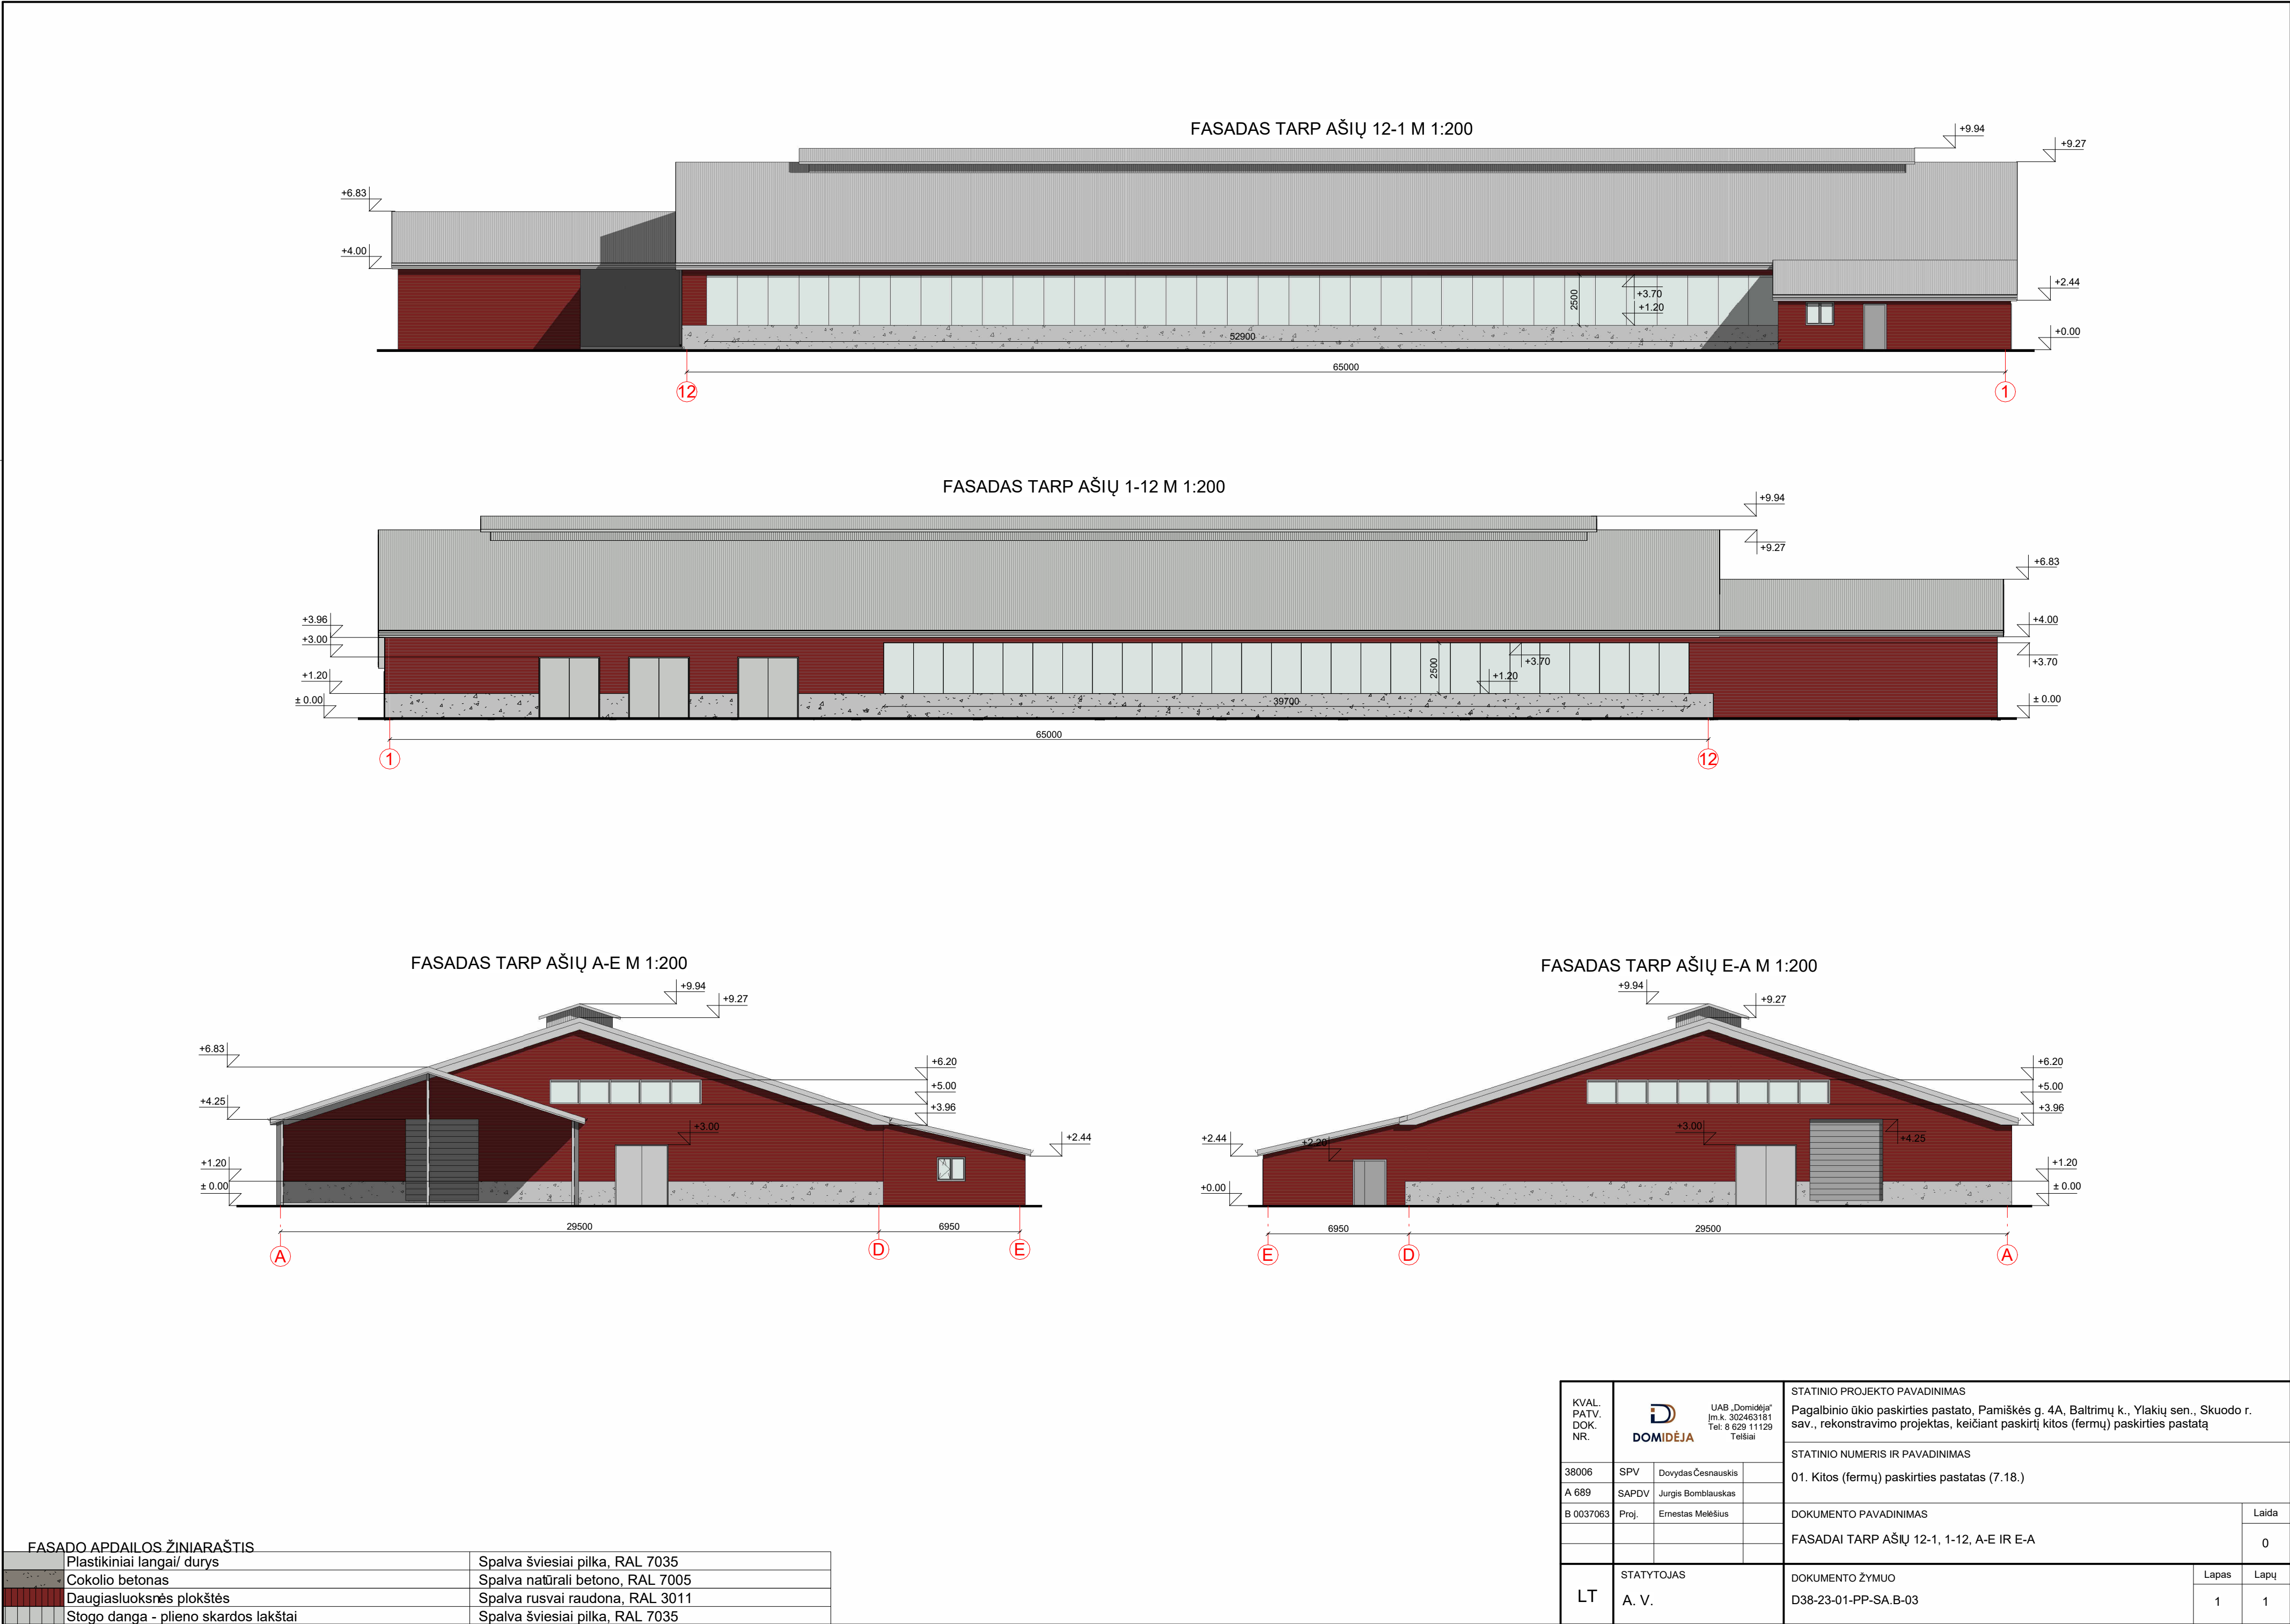

STOGO PLANAS M 1:100




SUTARTINIAI ŽYMĖJIMAI	
Žymėjimas	Paaiškinimas
---	Išorinės sienos ir apšiltinimo kontūras
---	Projektuojamas stogas

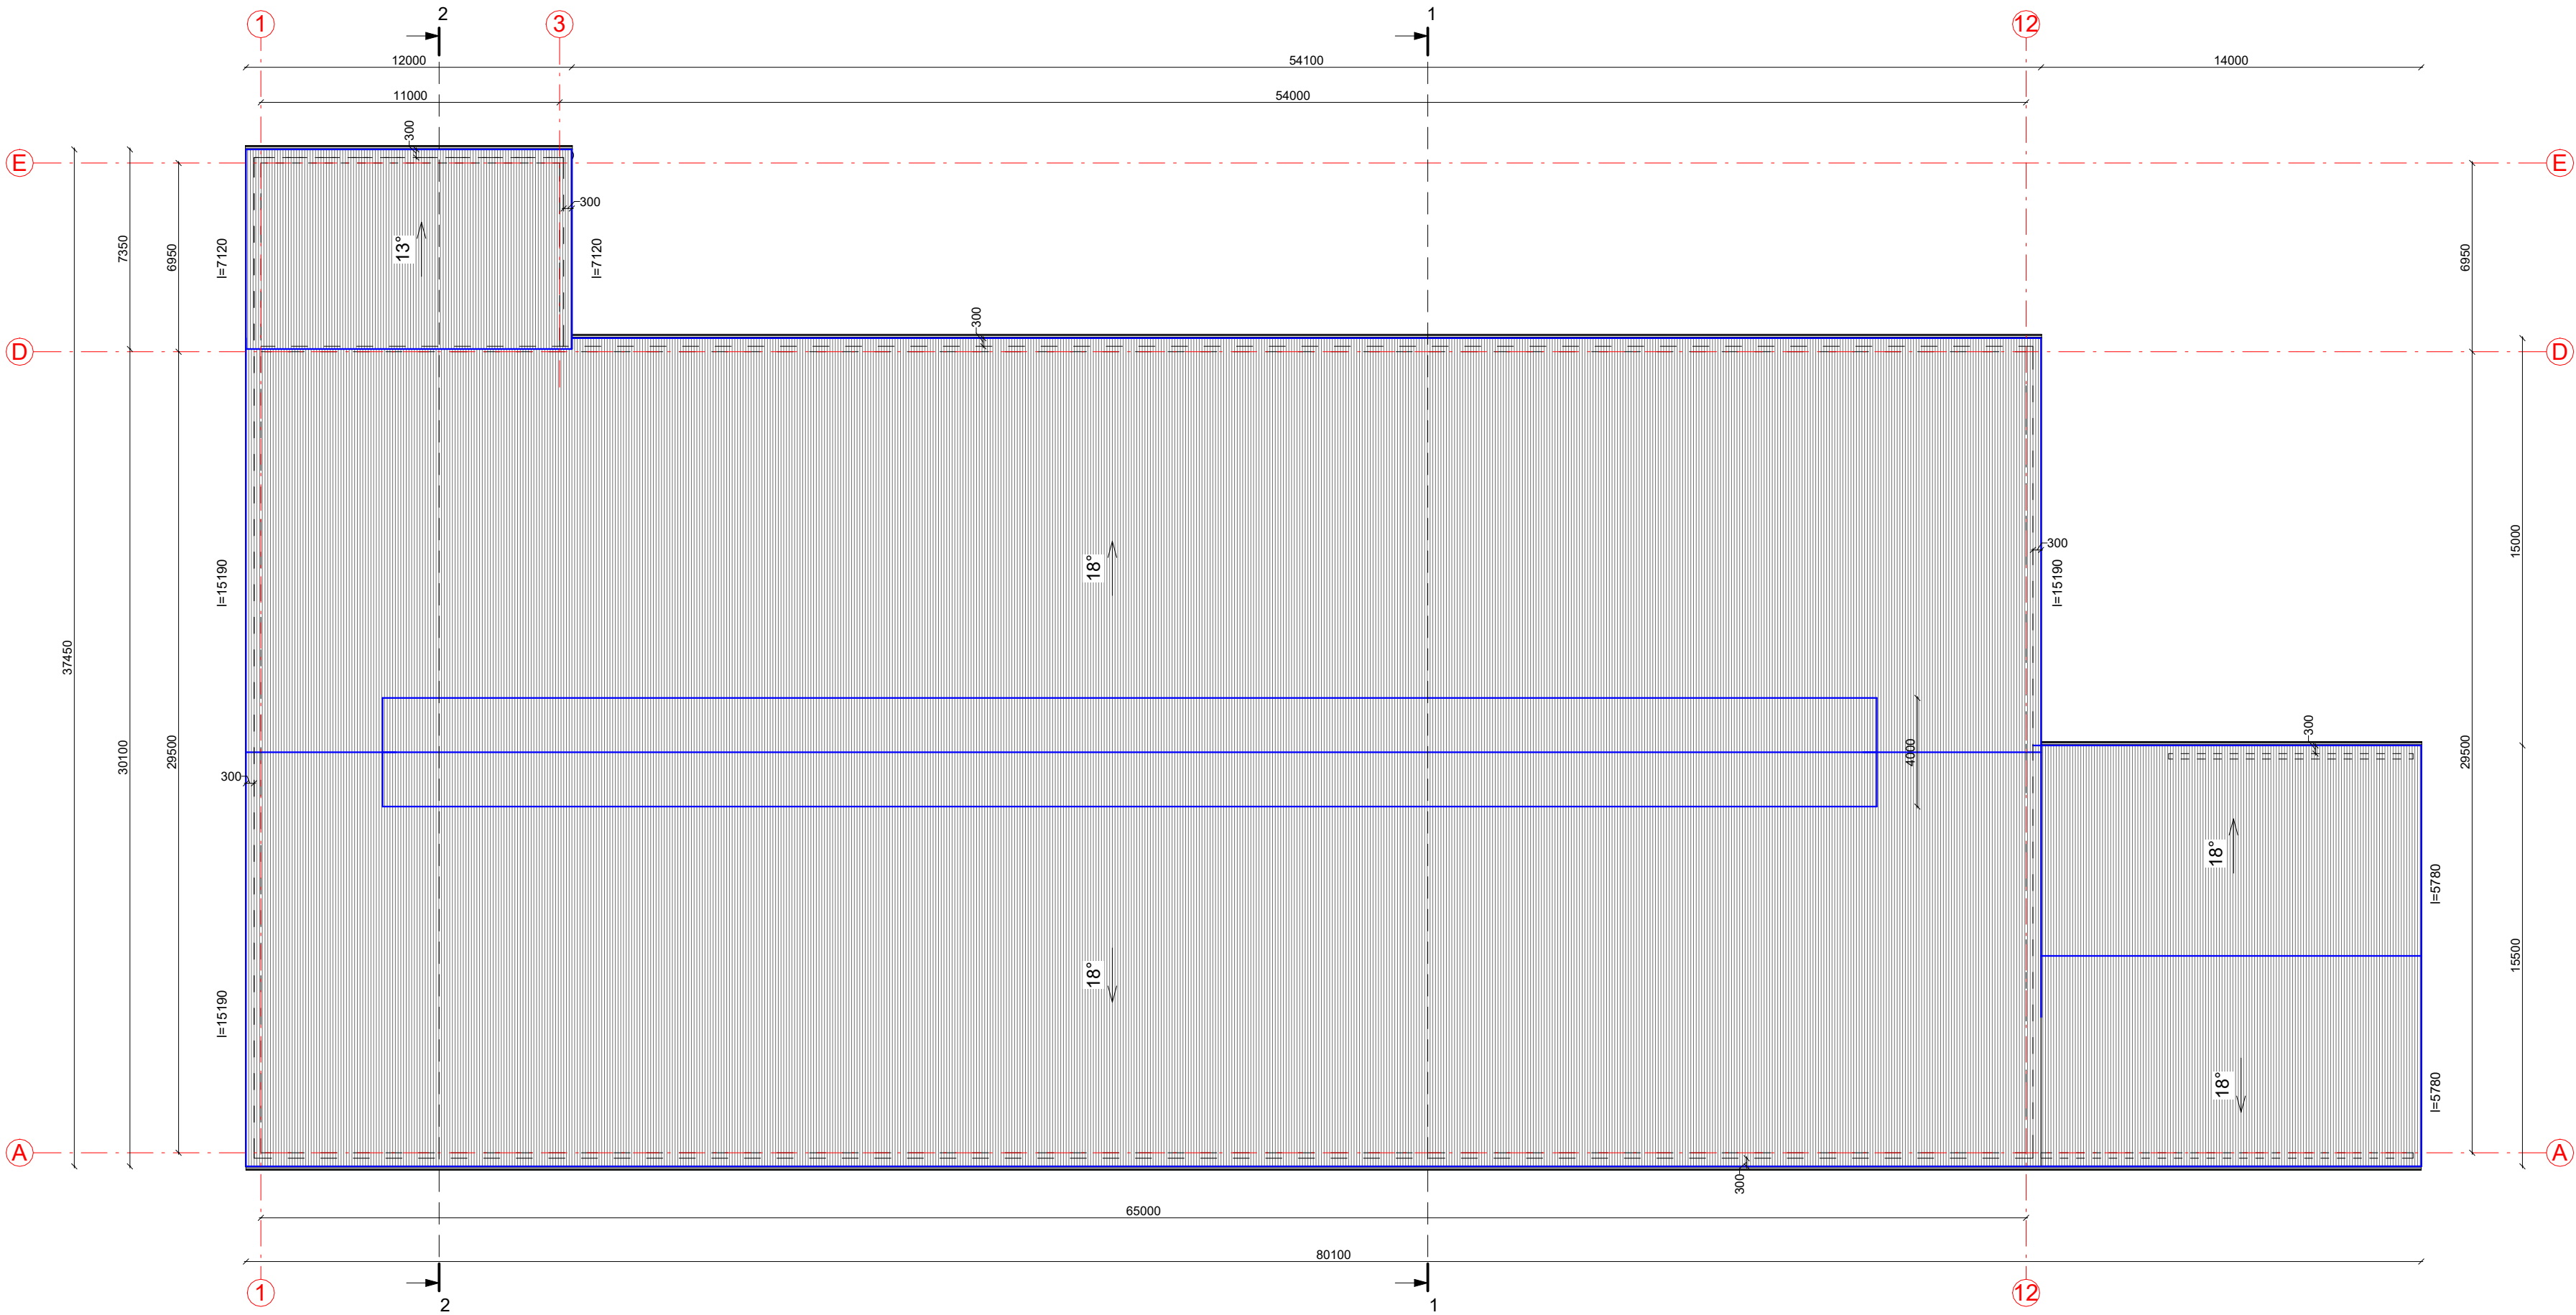


- PASTABOS:
1. Stogo danga - daugiasluoksnės plokštės.
 2. Stogo plotas - 2393,22 m²
 3. Matmenys pateikti mm.
 4. Darbus atlikti prisilaikant gamintojų techninių reikalavimų ir projekto techninių specifikacijų.
 5. Prieš užsakant gaminius, matmenis tikslinti darbo vietoje.

KVAL. PATV. DOK. NR.		 UAB „Domidėja“ Įm.k. 302463181 Tel: 8 629 11129 Telšiai		STATINIO PROJEKTO PAVADINIMAS					
				Pagalbinio ūkio paskirties pastato, Pamiškės g. 4A, Baltrimų k., Ylakių sen., Skuodo r. sav., rekonstravimo projektas, keičiant paskirtį kitos (fermų) paskirties pastatą					
				STATINIO NUMERIS IR PAVADINIMAS					
				01. Kitos (fermų) paskirties pastatas (7.18.)					
38006		SPV	Dovydas Česnauskis	DOKUMENTO PAVADINIMAS			Laida		
A 689		SAPDV	Jurgis Bomblauskas						
B 0037063		Proj.	Ernestas Melėšius	STOGO PLANAS			0		
LT		STATYTOJAS		DOKUMENTO ŽYMUO				Lapas	Lapų
		A. V.							
				D38-23-01-PP-SA-B-04				1	1

PJŪVIS 1-1 M 1:100

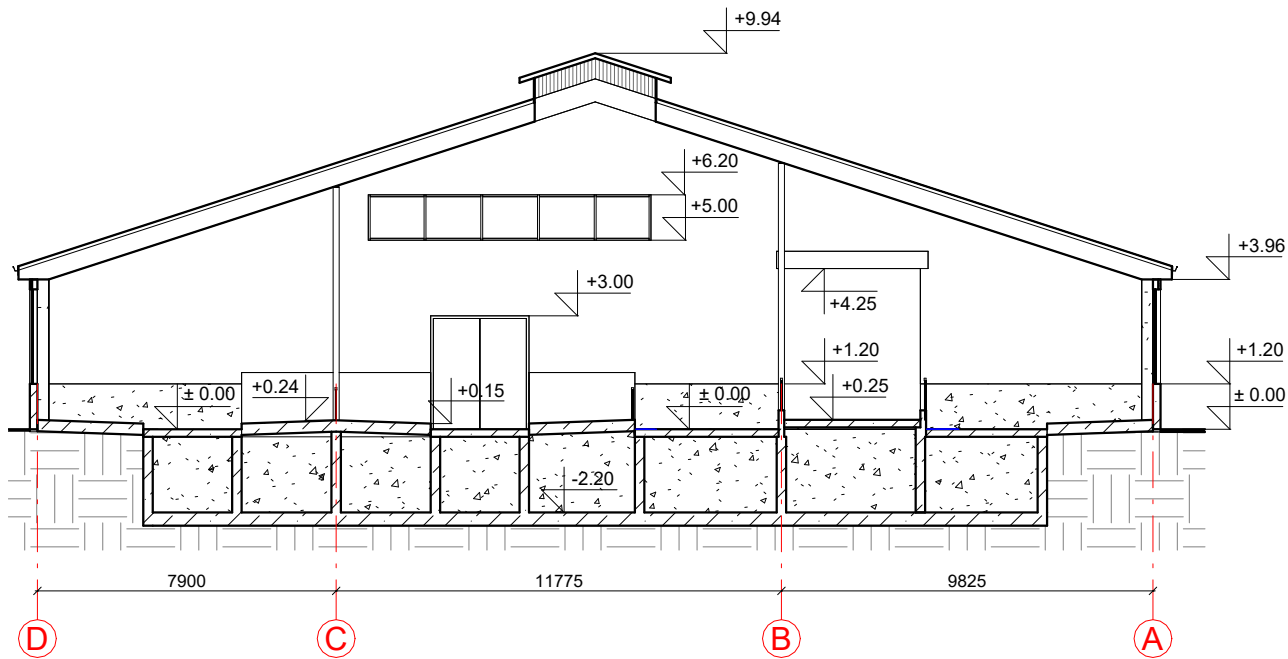

PJŪVIS 2-2 M 1:100

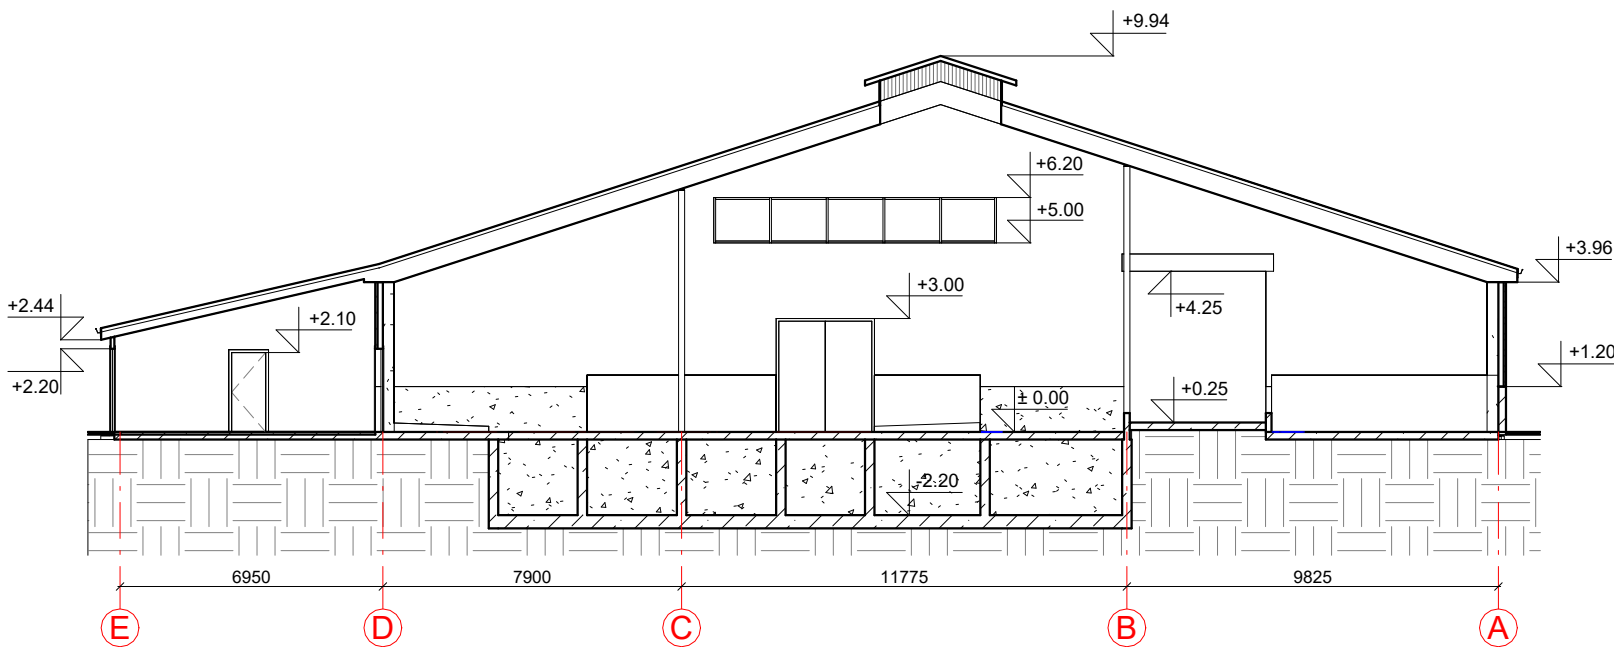

KVAL. PATV. DOK. NR.	DOMIDĖJA UAB „Domidėja“ Jm.k. 302463181 Tel: 8 629 11129 Telšiai			STATINIO PROJEKTO PAVADINIMAS				
				Pagalbinio ūkio paskirties pastato, Pamiškės g. 4A, Baltrimų k., Ylakių sen., Skuodo r. sav., rekonstravimo projektas, keičiant paskirtį kitos (fermų) paskirties pastatą				
				STATINIO NUMERIS IR PAVADINIMAS				
				01. Kitos (fermų) paskirties pastatas (7.18.)				
38006	SPV	Dovydas Česnauskis		DOKUMENTO PAVADINIMAS			Laida	
A 689	SA PDV	Jurgis Bomblauskas					0	
B 0037063	Proj.	Ernestas Melėšius		PJŪVIS 1-1 IR 2-2				
LT	STATYTOJAS A. V.			DOKUMENTO ŽYMUO D38-23-01-PP-SA.B-05			Lapas	Lapų
							1	1

PASTATO VIZUALIZACIJOS



FASADO APDAILOS ŽINIARAŠTIS

	Plastikiniai langai/ durys	Spalva šviesiai pilka, RAL 7035
	Cokolio betonas	Spalva natūrali betono, RAL 7005
	Daugiasluoksnės plokštės	Spalva rusvai raudona, RAL 3011
	Stogo danga - plieno skardos lakštai	Spalva šviesiai pilka, RAL 7035

KVAL. PATV. DOK. NR.	 UAB „Domidėja“ Įm.k. 302463181 Tel: 8 629 11129 Telšiai			STATINIO PROJEKTO PAVADINIMAS		
				Pagalbinio ūkio paskirties pastato, Pamiškės g. 4A, Baltrimų k., Ylakių sen., Skuodo r. sav., rekonstravimo projektas, keičiant paskirtį kitos (fermų) paskirties pastatą		
				STATINIO NUMERIS IR PAVADINIMAS		
				01. Kitos (fermų) paskirties pastatas (7.18.)		
38006	SPV	Dovydas Česnauskis		DOKUMENTO PAVADINIMAS		Laida
A 689	SA PDV	Jurgis Bomblauskas		PASTATO VIZUALIZACIJOS		0
B 0037063	Proj.	Ernestas Melėšius				
LT	STATYTOJAS			DOKUMENTO ŽYMUO		Lapas
	A. V.			D38-23-01-PP-SA.B-06		Lapų
					1	1