


TOPOGRAFINIS PLANAS  
M1:500

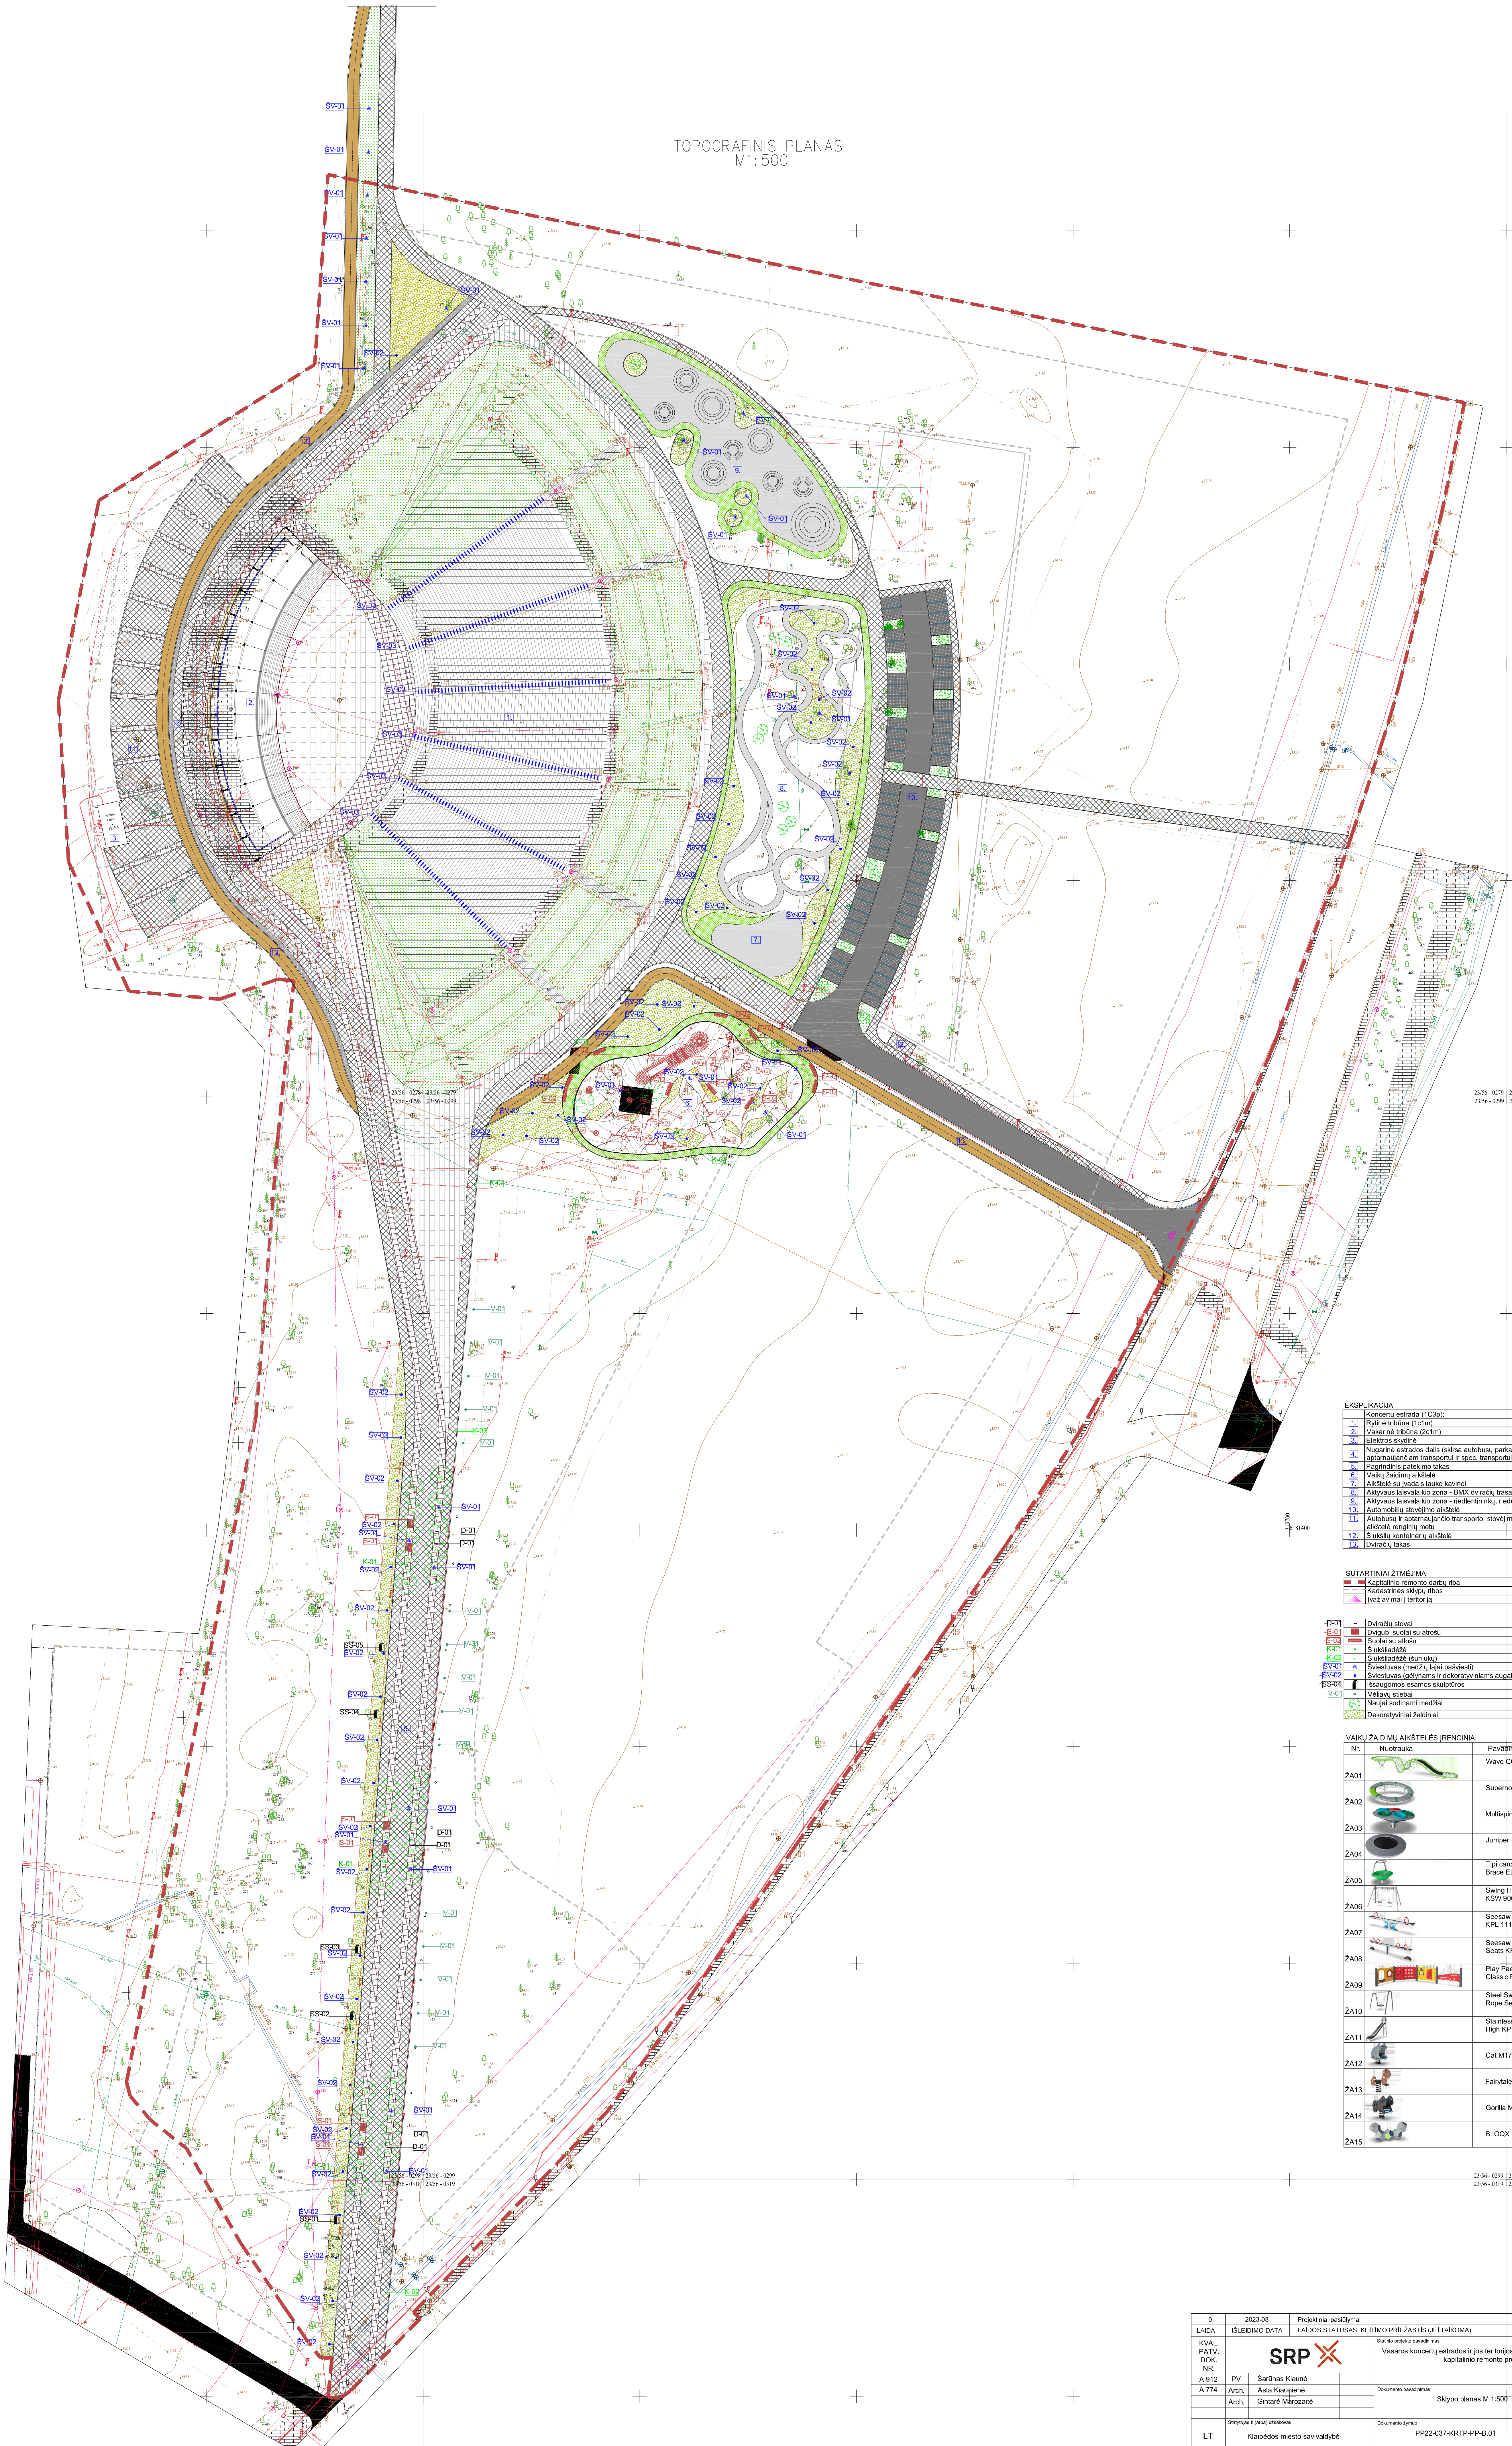

| EKSPLIKACIJA |   |
|--------------|---|
| 1.           | Koncertų estrada (103p)                                                                                |
| 13.          | Dviračių takas                                                                                         |



| SUTARTINIAI ŽYMĖJIMAI |                                |
|-----------------------|--------------------------------|
| 1.                    | Kapitalinio remonto darbu riba |
| 2.                    | Kapitalinio remonto riba       |
| 3.                    | (važiavimai) teritorija        |

| D-01 |                         |
|------|-------------------------|
| 1.   | Dviračių stovai         |
| 2.   | Ornamentiniai su atlošu |
| 3.   | Suolai su atlošu        |
| 4.   | Suolai su atlošu        |
| VAIKŲ ŽAIDIMŲ AIKŠTELĖS ĮRENGINIAI |                                               |
|------------------------------------|-----------------------------------------------|
| Nr.                                | Pavadinimas                                   |
| ZA01                               | Wave COR 16500                                |
| ZA02                               | Supernova GXY 916                             |
| ZA03                               | Multispringer ELE 00060                       |
| ZA04                               | Jumper Pound, JUM 102                         |
| ZA05                               | Tipi carousel with top Brace ELE 400065       |
| ZA06                               | Swing H2.0m, Std. Seats KSW 90010             |
| ZA07                               | Seesaw with Springs KPL 111                   |
| ZA08                               | Seesaw with Tyres, Four Seats KPL 118         |
| ZA09                               | Play Pit 4 - School, Classic PC000421         |
| ZA10                               | Steel Swing H2.5m, 100 cm Rope Seat KSW 60008 |
| ZA11                               | Stainless Steel Slide, High KPL 304           |
| ZA12                               | Cat M177                                      |
| ZA13                               | Fairytale Dog M173                            |
| ZA14                               | Gorilla M165                                  |
| ZA15                               | BLOOX 5 BLX4105                               |

|                       |                |   |
|-----------------------|----------------|---|
| 0                     | 2023-08        | Projektiniai pasiūlymai                                                                               |
| LADA                  | IŠLEIDIMO DATA | LAIKOS STATUSAS, KEITIMO PRIEŽASTIS (JEI TAIKOMA)                                                     |
| KVAL.                 | PATV.          | DOK.                                                                                                  |
| NR.                   | PV             | Šarūnas Kiaušė                                                                                        |
| A.512                 | Arch.          | Asla Kaupeinė                                                                                         |
| A.774                 | Arch.          | Gintarė Marozaitė                                                                                     |
| LT                    | LT             | Klaipėdos miesto savivaldybė                                                                          |
| SRP                   |                | Vasaros koncertų estrados ir jos teritorijos, Liepjos g. 1, Klaipėdoje, kapitalinio remonto projektas |
| Sklypo planas M 1:500 |                | Laida                                                                                                 |
| PP22-037-KRTP-PP-B.01 |                | Lapas                                                                                                 |
| 1                     |                | Lapy                                                                                                  |




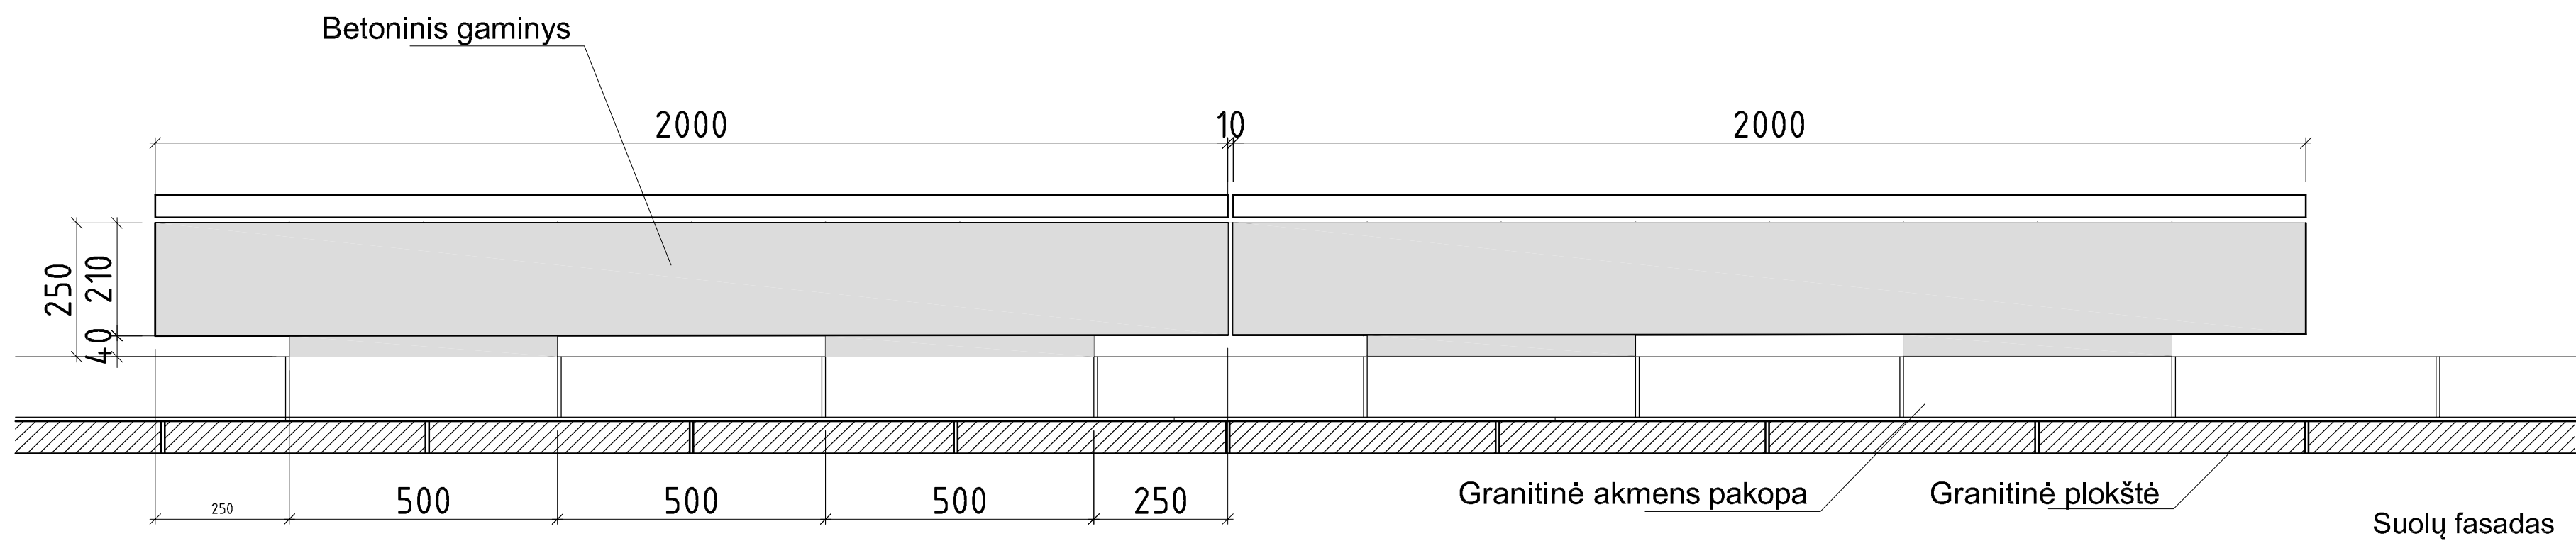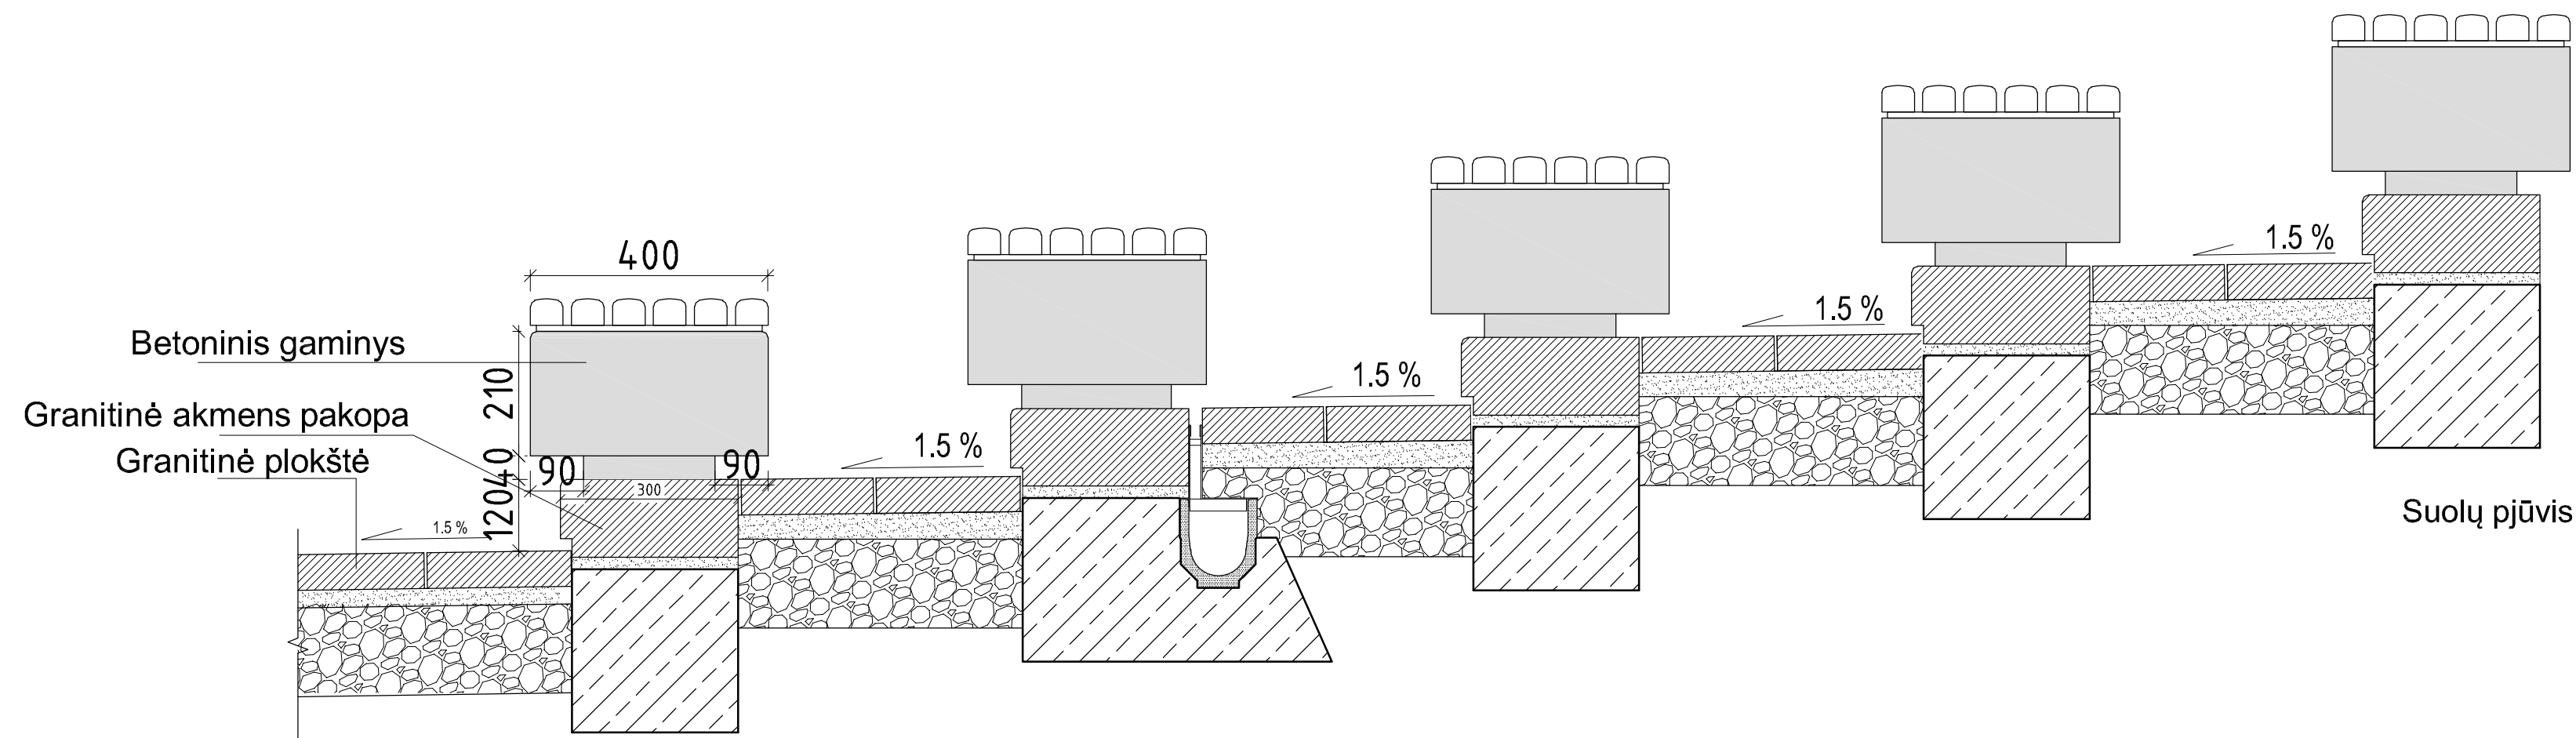



|                               |   |                                                   |   |                                                                                   |                               |
|-------------------------------|---|---------------------------------------------------|---|-----------------------------------------------------------------------------------|-------------------------------|
| 0                             | 2023-08                                                                                             | Projektiniai pasiūlymai                           |   |                                                                                   |                               |
| LAIDA                         | IŠLEIDIMO DATA                                                                                      | LAIDOS STATUSAS. KEITIMO PRIEŽASTIS (JEI TAIKOMA) |   |                                                                                   |                               |
| KVAL.<br>PATV.<br>DOK.<br>NR. | <div>SRP</div> |                                                   | <div>Statinio projekto pavadinimas</div> <div>Vasaros koncertų estrados ir jos teritorijos, Liepojos g. 1, Klaipėdoje, kapitalinio remonto projektas</div> |                                                                                   |                               |
| A 912                         | PV                                                                                                  | Šarūnas Klaunė                                    |   |                                                                                   |                               |
| A 774                         | Arch.                                                                                               | Asta Kiaunienė                                    |   |                                                                                   |                               |
|                               | Arch.                                                                                               | Gintarė Marozaitė                                 |   |                                                                                   |                               |
|                               |   |                                                   |   | <div>Dokumento pavadinimas</div> <div>Estrados suolų pjūvis, fasadas M 1:10</div> | <div>Laida</div> <div>0</div> |
| LT                            | Statytojas ir (arba) užsakovas                                                                      |                                                   | Dokumento žymuo   |                                                                                   | Lapas                         |
|                               | Klaipėdos miesto savivaldybė                                                                        |                                                   | PP-037-KRTP-PP-SA-B.02   |                                                                                   | Lapų                          |
|                               |   |                                                   |   |                                                                                   | 1                             |
|                               |   |                                                   |   | 1                                                                                 | 1                             |

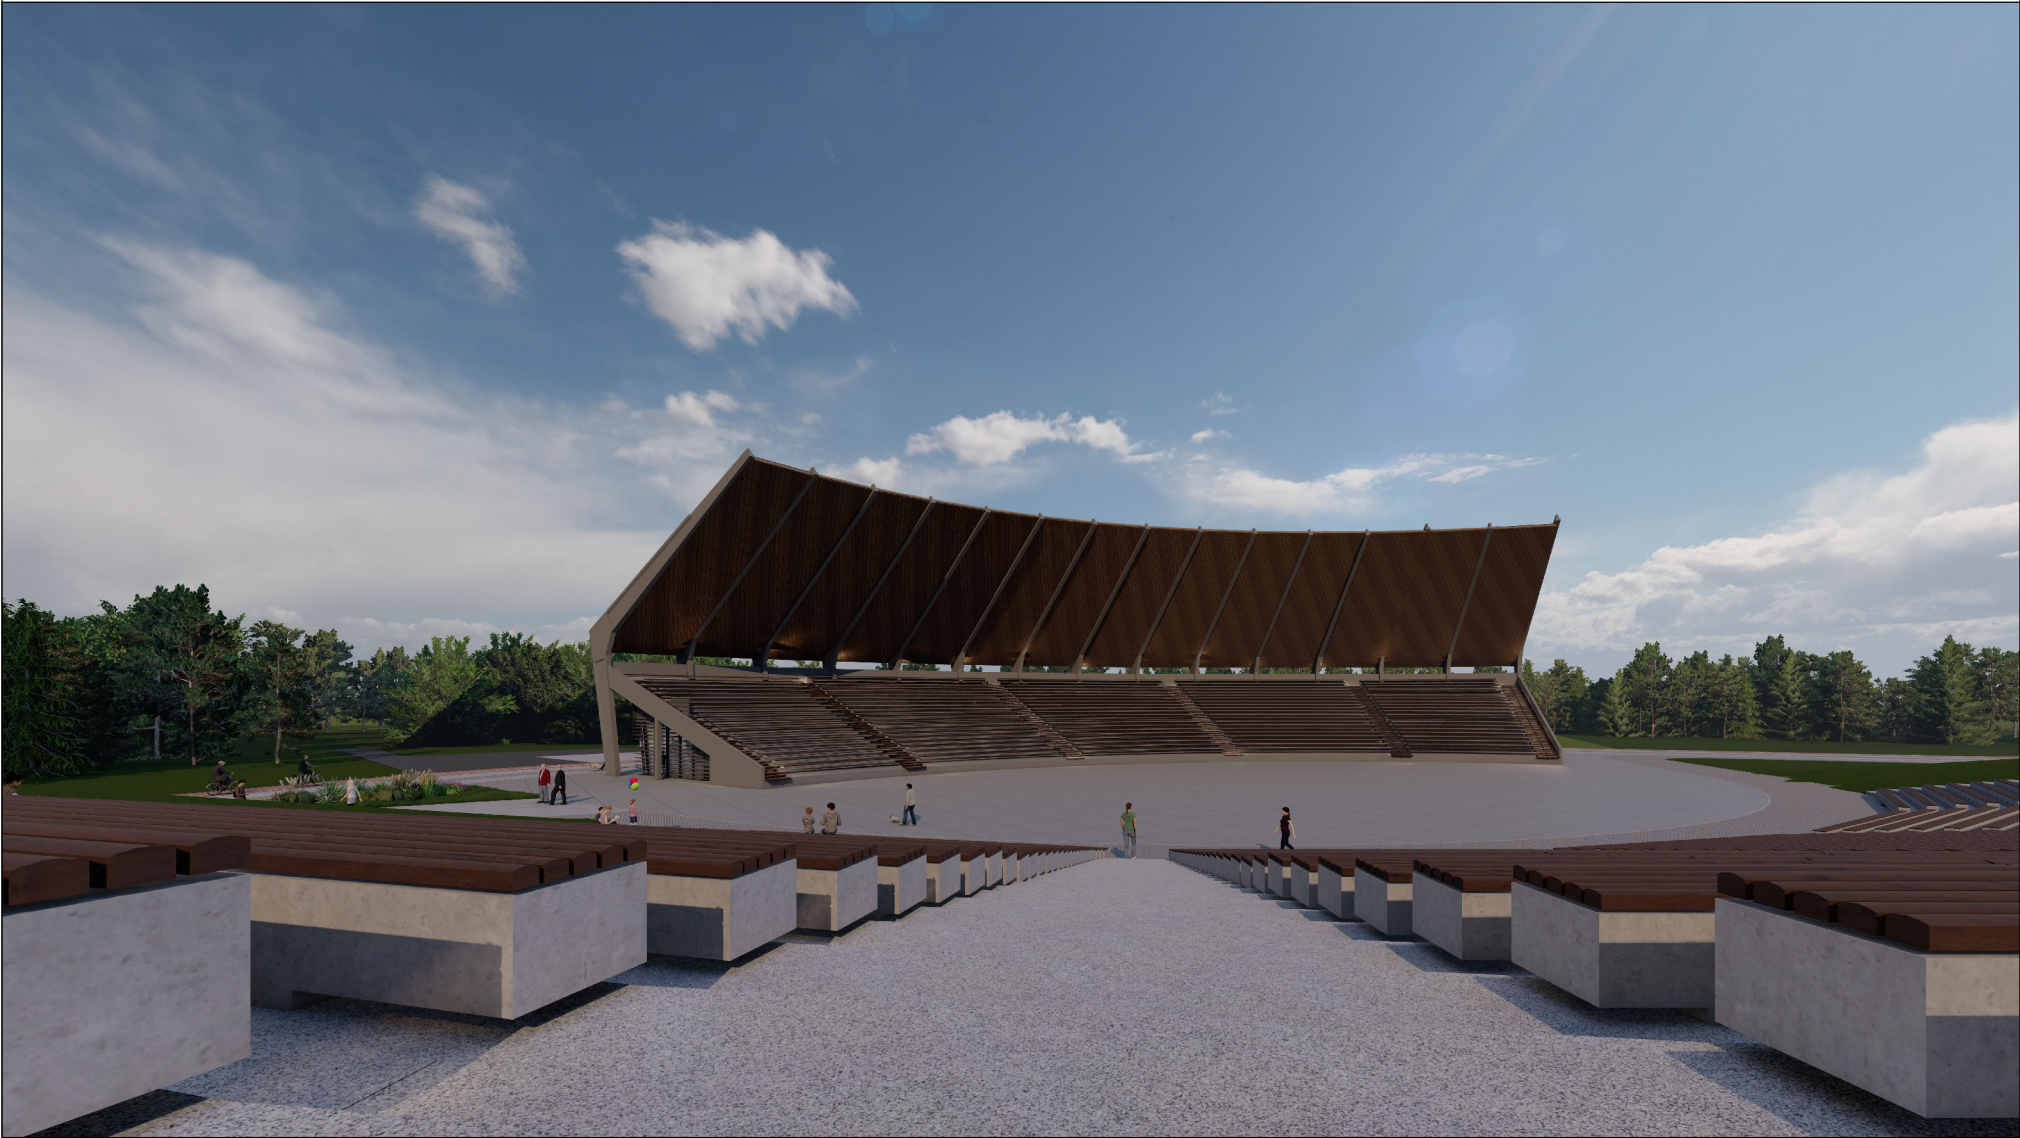

|                               |   |                                                   |  |   |      |
|-------------------------------|---|---------------------------------------------------|--|---|------|
| 0                             | 2023-08                                                                                             | Projektiniai pasiūlymai                           |  |   |      |
| LAIDA                         | IŠLEIDIMO DATA                                                                                      | LAIDOS STATUSAS. KEITIMO PRIEŽASTIS (JEI TAIKOMA) |  |   |      |
| KVAL.<br>PATV.<br>DOK.<br>NR. | <div>SRP</div> |                                                   |  | Statinio projekto pavadinimas                                                                          |      |
| A 912                         | PV                                                                                                  | Šarūnas Kiaunė                                    |  | Vasaros koncertų estrados ir jos teritorijos, Liepojos g. 1, Klaipėdoje, kapitalinio remonto projektas |      |
| A 774                         | Arch.                                                                                               | Asta Kiaunienė                                    |  |   |      |
|                               | Arch.                                                                                               | Gintarė Marozaitė                                 |  |   |      |
|                               |   |                                                   |  |   |      |
|                               |   |                                                   |  | Dokumento pavadinimas                                                                                  |      |
|                               |   |                                                   |  | Vizualizacijos                                                                                         |      |
|                               |   |                                                   |  | Laida                                                                                                  |      |
|                               |   |                                                   |  | 0   |      |
| LT                            | Statytojas ir (arba) užsakovas                                                                      |                                                   |  | Dokumento žymuo                                                                                        |      |
|                               | Klaipėdos miesto savivaldybė                                                                        |                                                   |  | PP-037-KRTP-PP-SA-B.03                                                                                 |      |
|                               |   |                                                   |  | Lapas                                                                                                  | Lapų |
|                               |   |                                                   |  | 1   | 3    |

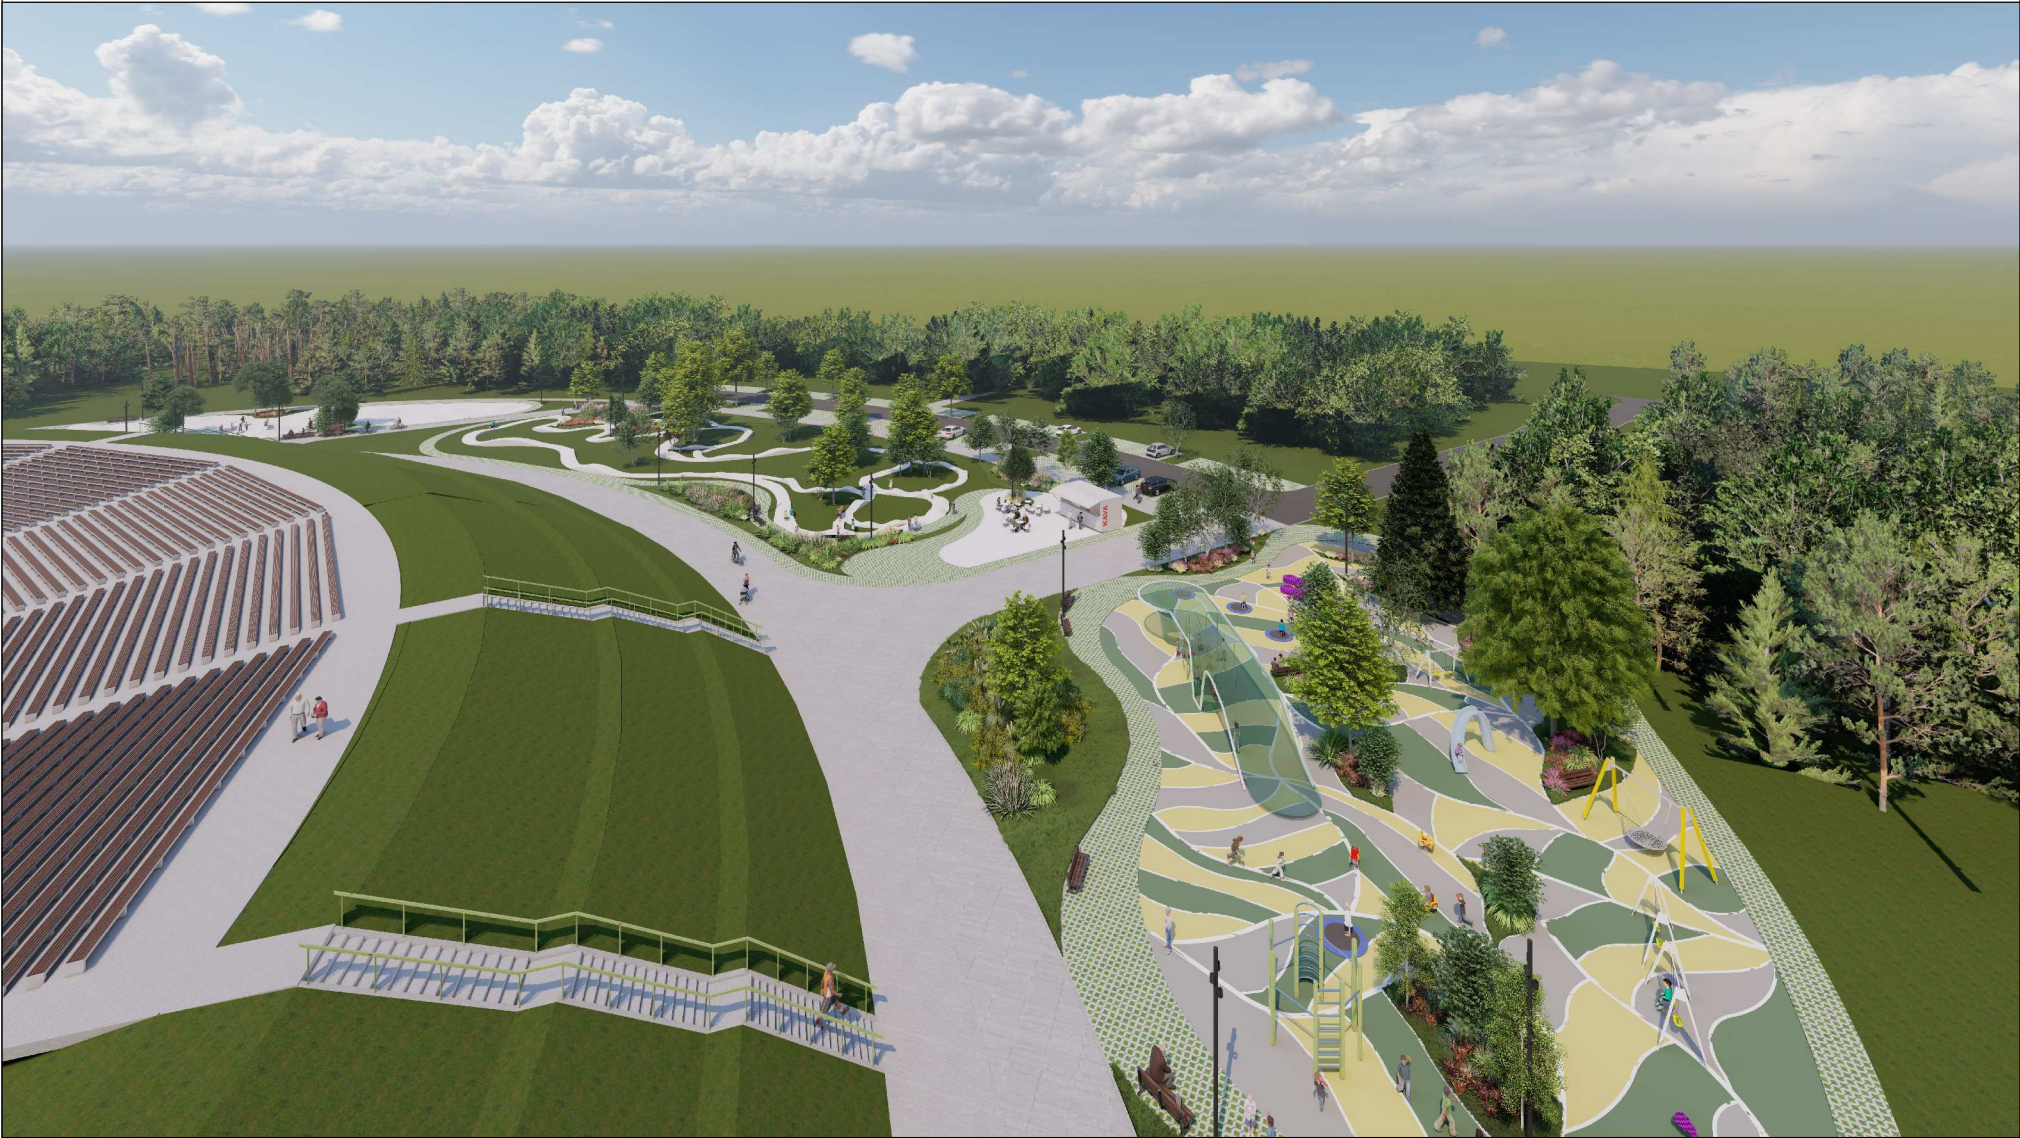

|                               |                                                                    |   |  |                                                   |   |  |       |      |
|-------------------------------|--------------------------------------------------------------------|---|--|---------------------------------------------------|---|--|-------|------|
| 0                             |                                                                    | 2023-08                                                                                             |  | Projektiniai pasiūlymai                           |   |  |       |      |
| LAIDA                         |                                                                    | IŠLEIDIMO DATA                                                                                      |  | LAIDOS STATUSAS. KEITIMO PRIEŽASTIS (JEI TAIKOMA) |   |  |       |      |
| KVAL.<br>PATV.<br>DOK.<br>NR. |                                                                    | <div>SRP</div> |  |                                                   | Statinio projekto pavadinimas<br><br>Vasaros koncertų estrados ir jos teritorijos, Liepojos g. 1, Klaipėdoje, kapitalinio remonto projektas |  |       |      |
| A 912                         | PV                                                                 | Šarūnas Klaunė                                                                                      |  |                                                   |   |  |       |      |
| A 774                         | Arch.                                                              | Asta Kiaunienė                                                                                      |  |                                                   | Dokumento pavadinimas<br><br>Vizualizacijos                                                                                                 |  | Laida |      |
|                               | Arch.                                                              | Gintarė Marozaitė                                                                                   |  |                                                   |   |  | 0     |      |
|                               |                                                                    |   |  |                                                   |   |  |       |      |
| LT                            | Statytojas ir (arba) užsakovas<br><br>Klaipėdos miesto savivaldybė |   |  |                                                   | Dokumento žymuo<br><br>PP-037-KRTP-PP-SA-B.03                                                                                               |  | Lapas | Lapų |
|                               |                                                                    |   |  |                                                   |   |  | 2     | 3    |

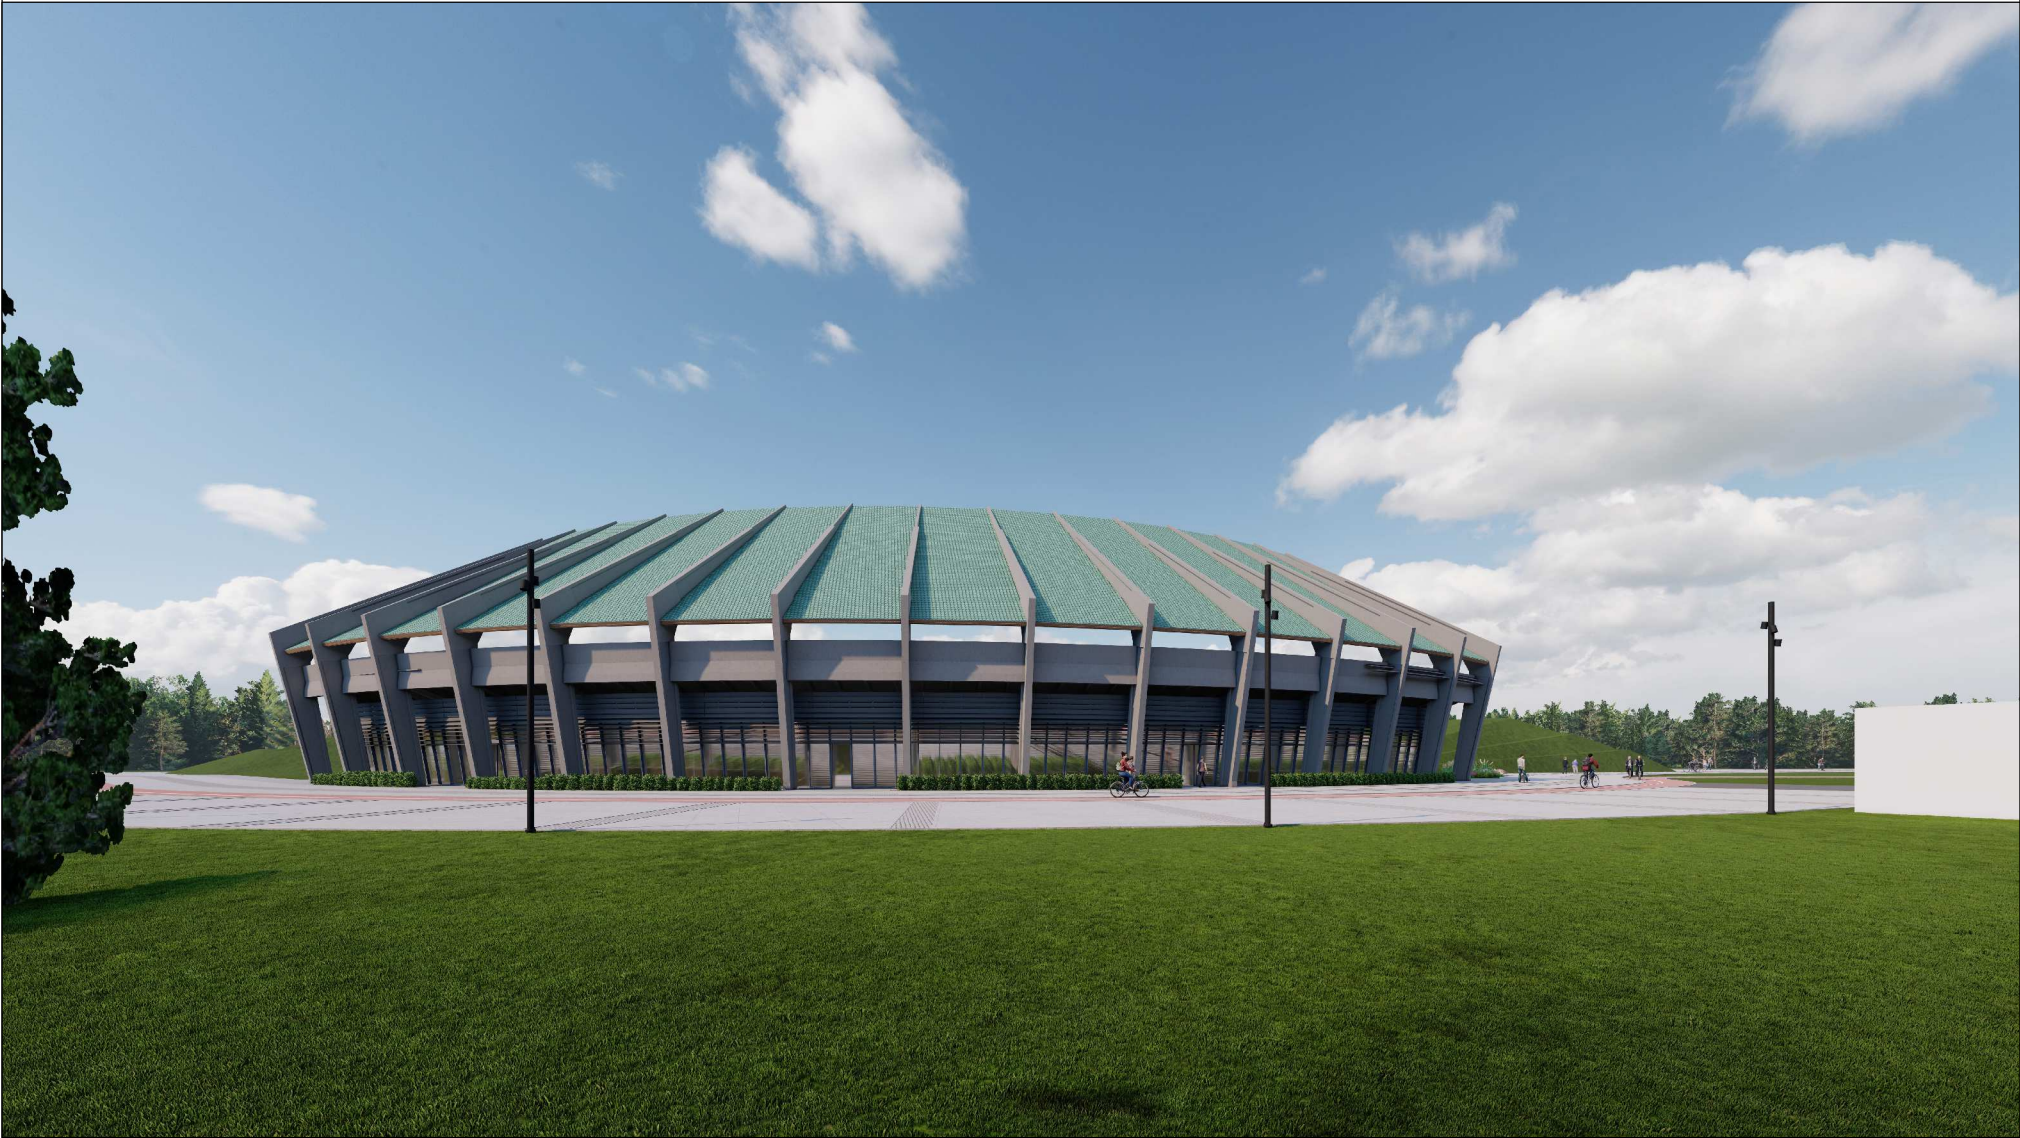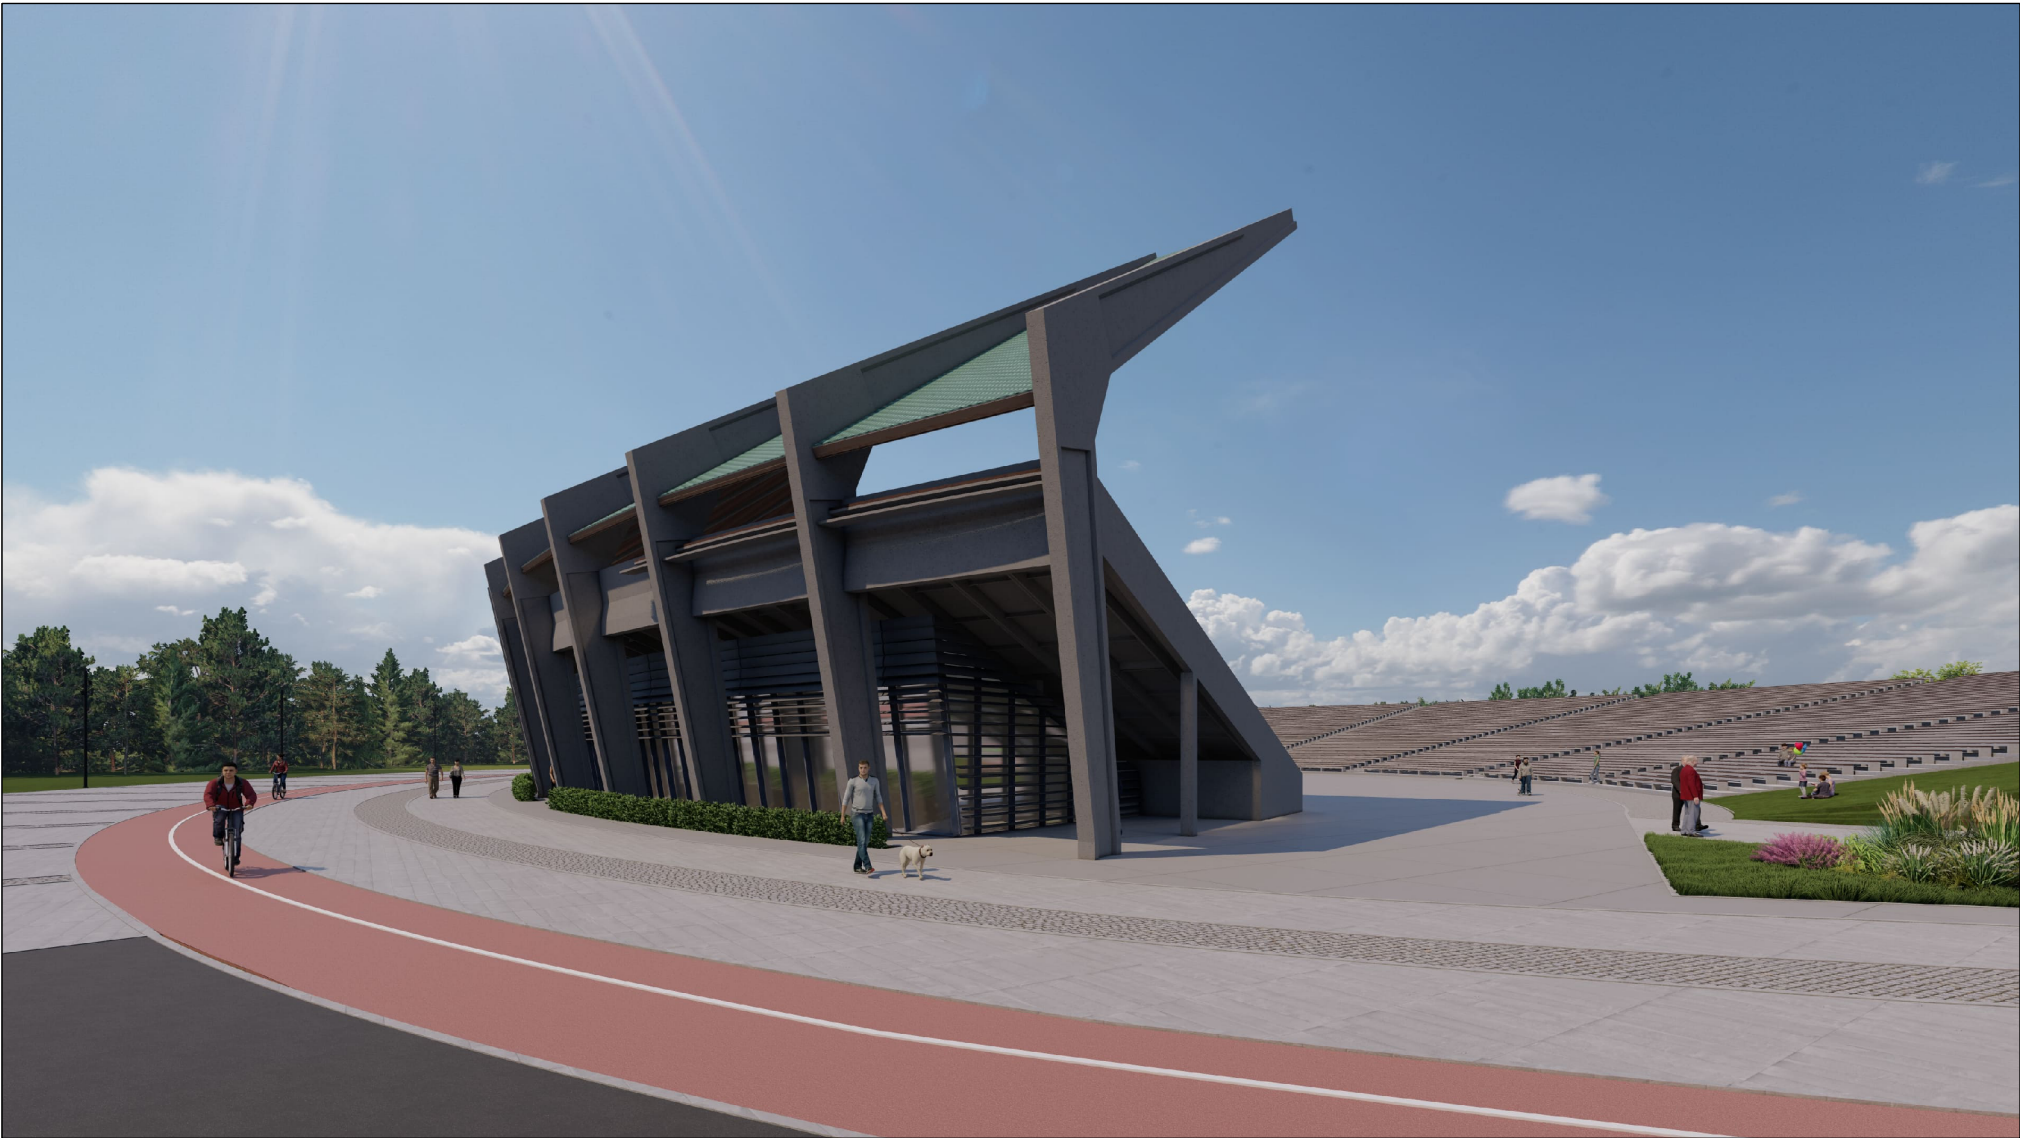

|                               |   |                                                   |  |   |  |       |      |
|-------------------------------|---|---------------------------------------------------|--|---|--|-------|------|
| 0                             | 2023-08                                                                                             | Projektiniai pasiūlymai                           |  |   |  |       |      |
| LAIDA                         | IŠLEIDIMO DATA                                                                                      | LAIDOS STATUSAS. KEITIMO PRIEŽASTIS (JEI TAIKOMA) |  |   |  |       |      |
| KVAL.<br>PATV.<br>DOK.<br>NR. | <div>SRP</div> |                                                   |  | <div>Statinio projekto pavadinimas</div> <div>Vasaros koncertų estrados ir jos teritorijos, Liepojos g. 1, Klaipėdoje, kapitalinio remonto projektas</div> |  |       |      |
| A 912                         | PV                                                                                                  | Šarūnas Kiaunė                                    |  |   |  |       |      |
| A 774                         | Arch.                                                                                               | Asta Kiaunienė                                    |  |   |  |       |      |
|                               | Arch.                                                                                               | Gintarė Marozaitė                                 |  |   |  |       |      |
|                               |   |                                                   |  | <div>Dokumento pavadinimas</div> <div>Vizualizacijos</div> <div>Laida</div> <div>0</div>                                                                   |  |       |      |
| LT                            | Statytojas ir (arba) užsakovas<br><br>Klaipėdos miesto savivaldybė                                  |                                                   |  | <div>Dokumento žymuo</div> <div>PP-037-KRTP-PP-SA-B.03</div>                                                                                               |  | Lapas | Lapų |
|                               |   |                                                   |  |   |  | 3     | 3    |