

UŽSAKOVAS/STATYTOJAS	UAB "KELIAKIEMIS "
PROJEKTUOTOJAS	KĘSTUČIO ŠERPENSKO FIRMA
OBJEKTAS	Dvibučio gyvenamo namo su prekybos patalpomis, Veiverių g. 164, Kaune, statybos projektą.
NUMERIS	23-0808
ETAPAS	
STATINIO PAVADINIMAS	GYVENAMAS NAMAS
KATEGORIJA	NEYPATINGAS STATINYS
DALYS	PP
BYLA	1
LAIDA	0
IŠLEIDIMO DATA	2023m.

Tvirtinu:



Parašas.

Turinys:

1. Aiškinamasis raštas 1-7 psl.
2. Sklypo planas 8 psl.
3. Aukštų planai 9-11 psl.
4. Fasada 12-13 psl.
5. Stogo planas 14 psl.
6. Pjūvis 15 psl.

BENDRIEJI STATINIO RODIKLIAI (BSR)

Pavadinimas	M.vnt	PROJEKTUOJAMA
I. SKLYPAS		
1. sklypo plotas	m ²	856
2. sklypo užstatymo intensyvumas	%	40
3. sklypo užstatymo tankumas	%	22
II. PASTATAI		
2. Projektuojamas pastatas 2 bt. gyvenamas namas su prekybos patalpomis:		
2.0. butų skaičius:	vnt.	2
2.1 Bendras plotas	m ²	342,4
2.2 Naudingas plotas	m ²	342,4
2.3 Pagrindinis plotas	M ²	114,26
2.4. Pastato aukštis	m	10
2.5 Pastato tūris	M ³	1322
2.6. Energinio naudingumo klasė.		A++
2.7. Pastato (patalpų) akustinio komforto sąlygų klasė.		B
3.0. Pirmas butas		
3.1 Bendras plotas	M ²	114,09
3.2 Naudingas plotas	M ²	114,09
4.0. Antras butas		
4.1 Bendras plotas	M ²	114,09
4.2 Naudingas plotas	M ²	114,09
5.0. Prekybos paskirties patalpos		
5.1. Bendras plotas	M ²	114,26

0	2022	Statybą leidžiančiam dokumentui gauti ir statybos darbams vykdyti.		
Laida	Data	Laidos statusas. Keitimo priežastis (jei taikoma)		
Kval. patv. dok. nR.	KĘSTUČIO ŠERPENSKO FIRMA Į.K. 134732168		Dvibučio gyvenamo namo su prekybos patalpomis, Veiverių g. 164, Kaune, statybos projektą.	
A 911	PV	Kęstutis Šerpenskas	BENDRIEJI STATINIO RODIKLIAI	Laida
A 911	PDV	Kęstutis Šerpenskas		0
LT	Statytojas ir/arba užsakovas: UAB "KELIAKIEMIS"		Dokumento žymuo: 23-0808- PP- BSR	Lapas

Pavadinimas	M.vnt	PROJEKTUOJAMA
5.2. Pagrindinis plotas	M2	73,66
5.3. Pagalbinis plotas	M2	40,6
6.0. Vandenteikio įvadai d 32 mm	m.	
6.1. Nuotekų išvadai d 110 mm , d 160 mm	m	
6.2 Lietaus nuotekų tinklai d 160 mm	m	
6.3. Kiemo aikštelė	M2	260
Ma Parkavimas		7 automobiliai

Tvirtinu:

Statinio projekto vadovas Kęstutis Šerpenskas kval. atest. NR. A 911.

(vardas, pavardė, parašas, kvalifikacijos atestato arba pažymos NR., data)

Tvirtinu:

Užsakovas / Statytojas UAB "KELIAKIEMIS"



Dokumento žymuo: 23-0808 PP-BD- BSR	Lapas	Laida
	48	0

AIŠKINAMASIS RAŠTAS

1.PROJEKTUOJAMŲ STATINIŲ PAŽINTINIAI DUOMENYS


Statinių grupės (komplekso) pavadinimas. Gyvenamosios paskirties 2 butų pastatas su prekybos paskirties patalpomis.

Statybos geografinė vieta. Veiverių 164, Kaunas

- **Projektuotojas.** Techninį projektą parengė Kęstučio Šerpensko firma . Projekto vadovas Kęstutis Šerpenskas (kval. Atestatas nr.A911).
- **Statybos finansavimo šaltiniai.** Projektavimo ir statybos darbai finansuojami privačiomis lėšomis.
- **Projekto rengimo pagrindas.** Projekto rengimo pagrindas yra projektavimo rangos sutartis. Techninis projektas parengtas vadovaujantis teisės aktais, projektavimo sąlygomis ir kitais privalomaisiais projekto rengimo dokumentais.
- **Statybos rūšis.** Nauja statyba
- **Statybos paskirtis.** Gyvenamosios paskirties pastatas

ATLIKTI STATYBINIAI TYRINĖJIMAI IR TYRIMAI


- **Inžineriniai geodeziniai tyrinėjimai.** Turi būti atlikti iki statybos pradžios
- **Sklypo ir aplinkos foto fiksacija.**

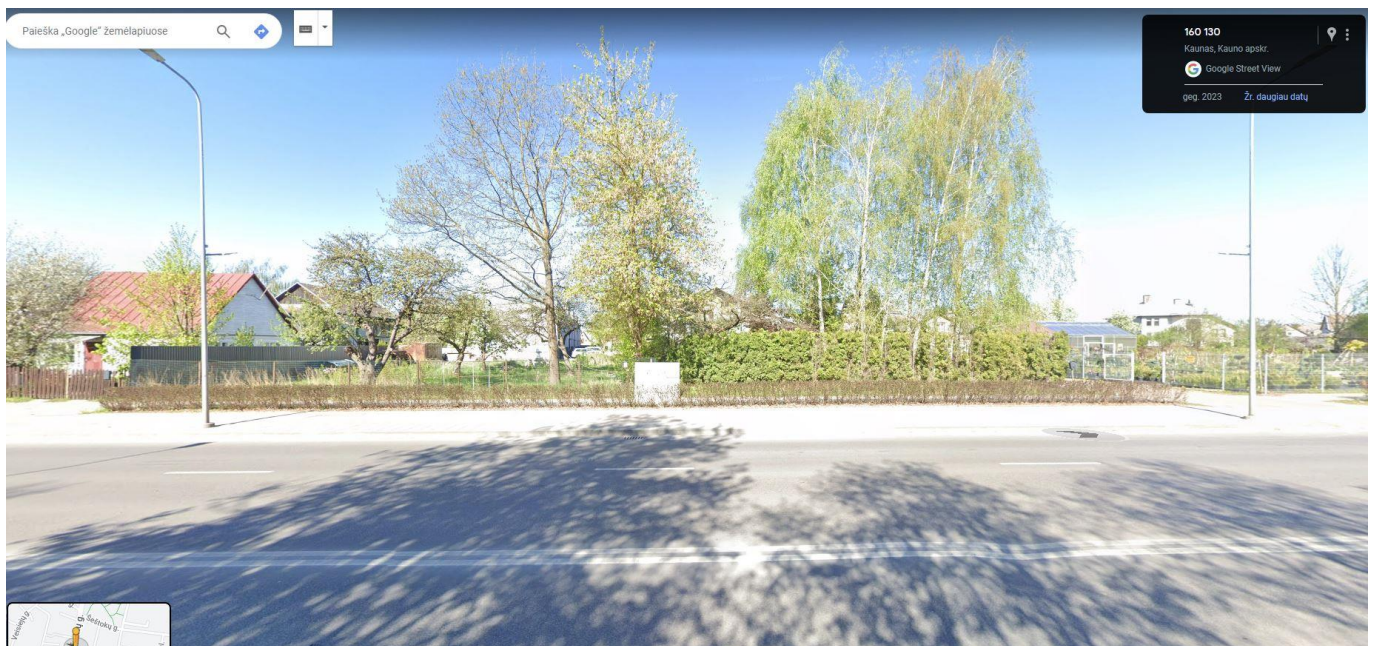

STATYBOS SKLYPO APIBŪDINIMAS

- **Tikslinė žemės paskirtis.** Žemės sklypo tikslinė naudojimo paskirtis – Kita.
- **Naudojimo būdas .** Vienbučių ir dvibučių gyvenamųjų pastatų teritorijos.
Komerinės paskirties objektų teritorijos.
- **Kultūros paveldas.** - Nepriklauso.
- **Teritorija, reljefas.** Inžinerinių geodezinių tyrinėjimų duomenimis sklype reljefo paviršiaus altitudės kinta nestipriai.
- **Gretimos teritorijos, transporto tinklas – keliai, gatvės.** Rytų pusėje sklypą riboja gatvė, iš kitų pusių sklypas ribojasi su kitais sklypais.
- **Žemės naudojimo apribojimai:** Nėra
- **Servituto teisės žemės sklype:** Nėra
- **Sklype esantys statiniai.** Nėra

- **Sklype esantys želdiniai.** Nėra .
- **Sanitarinė ir ekologinė situacija.** Sklypo sanitarinė ir ekologinė situacija yra normali. Sklype nėra susikaupusių šiukšlių ar aplinkai kenksmingų medžiagų. Sklype ir aplinkinėje teritorijoje nėra taršos ar triukšmo šaltinių, gamybinių objektų.
- **Saugomi medžiai .** Rytiniame sklypo kampe pavienis medis.
- **Užstatymo tipas :** Veiverių gatvėje vyrauja pavienis (ne perimetrinis) užstatymo tipas

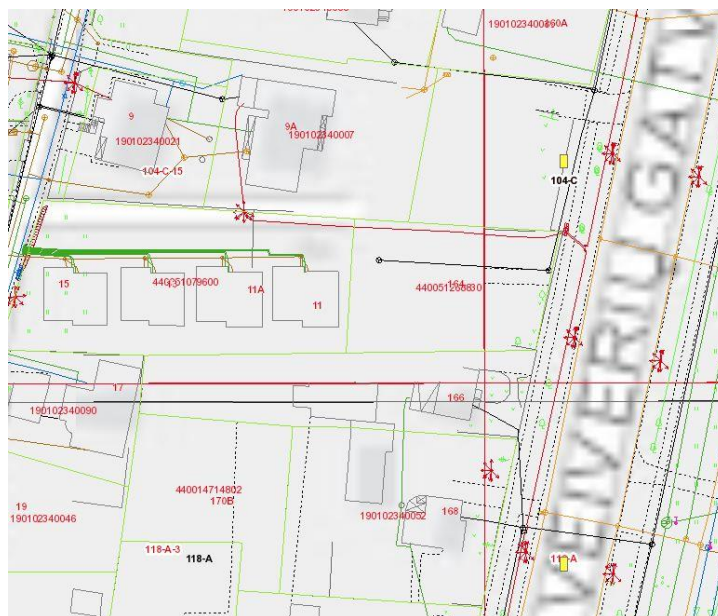

STATYBINIŲ ATLIEKŲ TVARKYMAS

- Statybos metu aikštelė aptveriamą žemės sklypo ribose. Statybinės medžiagos sandėliuojamos t.p. žemės sklypo ribose. Krovinių transportas medžiagų iškrovimo metu netrukdo pravažiuoti keliu.

Statybinės atliekos statybos metu rūšiuojamos į tinkamas panaudoti vietoje, tinkamas perdirbti ir netinkamas naudoti ir perdirbti atliekas.

Statybinės atliekos statybos metu iki jų išvežimo ar panaudojimo kaupiamos ir sandėliuojamos sklypo teritorijoje.

Statytojas turi sudaryti sutartį su įmone, tvarkančia pavojingas statybines atliekas. Statybinių atliekų tvarkytojas nusprendžia, kaip ir į kurią tvarkymo vietą bus gabenamos statybinės atliekos. Taip pat ji atsako už tvarkingą jų pakrovimą ir pristatymą į sąvartyną. Medžio laužas, medinė pakuotė bus sandėliuojami. Rekomenduojama medžio atliekas sudeginti kieto kuro katilė. Statybinių atliekų išvežimą įforminantys dokumentai laikomi iki statinio pripažinimo tinkamu naudoti. Statybos metu kaimyninių sklypų gyventojai nepatogumų nepatirs. Priėmimai ir

Naudojimo metu statinys neigiamos įtakos gretimoms teritorijoms neturės.

TREČIŲJŲ ASMENŲ GYVENIMO IR VEIKLOS SĄLYGŲ UŽTIKRINIMAS

Projektuojamas statinys eksploatacijos metu nepadidins aplinkos taršos, triukšmo lygio, elektros tiekimo trikdymo.

Dokumento žymuo: 23-0808 PP-BD- BSR	Lapas	Laida
	51	0

SUTARTINIAI ŽYMĖJIMAI :


1	PROJEKTUOJAMAS PASTATAS
2	ESAMAS GYV. NAMAS
	SKLYPO RIBA
	PATEKIMAS Į PASTATĄ
	PATEKIMAS Į SKLYPĄ
	ŽALI PLOTAI
A	ASFALTO DANGA
	TRINKELIŲ DANGA
	Elektromobilio parkavimo vieta su įkrovimo vieta
	Transporto judėjimo schema sklype
	Žali plotai 36 % (306 m ²)

Neišlaikytas 5 M. nuo pastato langų. Pastatas projektuojamas A++ klasės. Langai nevarstomi. Vėdinimas - priverstinis, rekuperatorius. Oro paėmimo angos kiemo pusėje.

STR 2.06.04:2014


123.5** atstumas matuojamas nuo atvirojo tipo automobilių saugyklų dangos krašto iki patalpų varstomų langų ir vėdinimo sistemos oro ėmimo angų;

123.1. elektromobilių stovėjimo vietoms su įrengta įkrovimo stotele, pažymėtoms specialiu ženklinimu, 123 punkto nuostatos netaikomos;

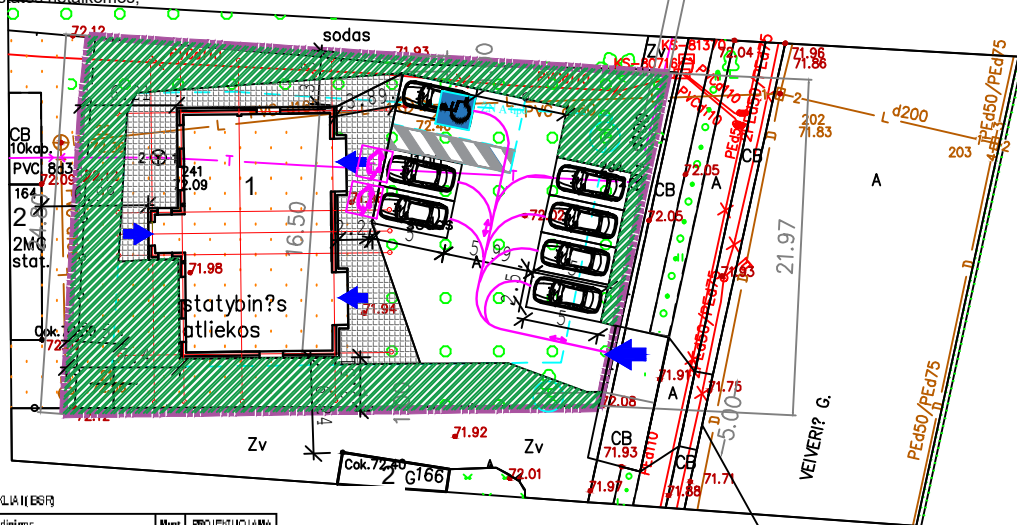




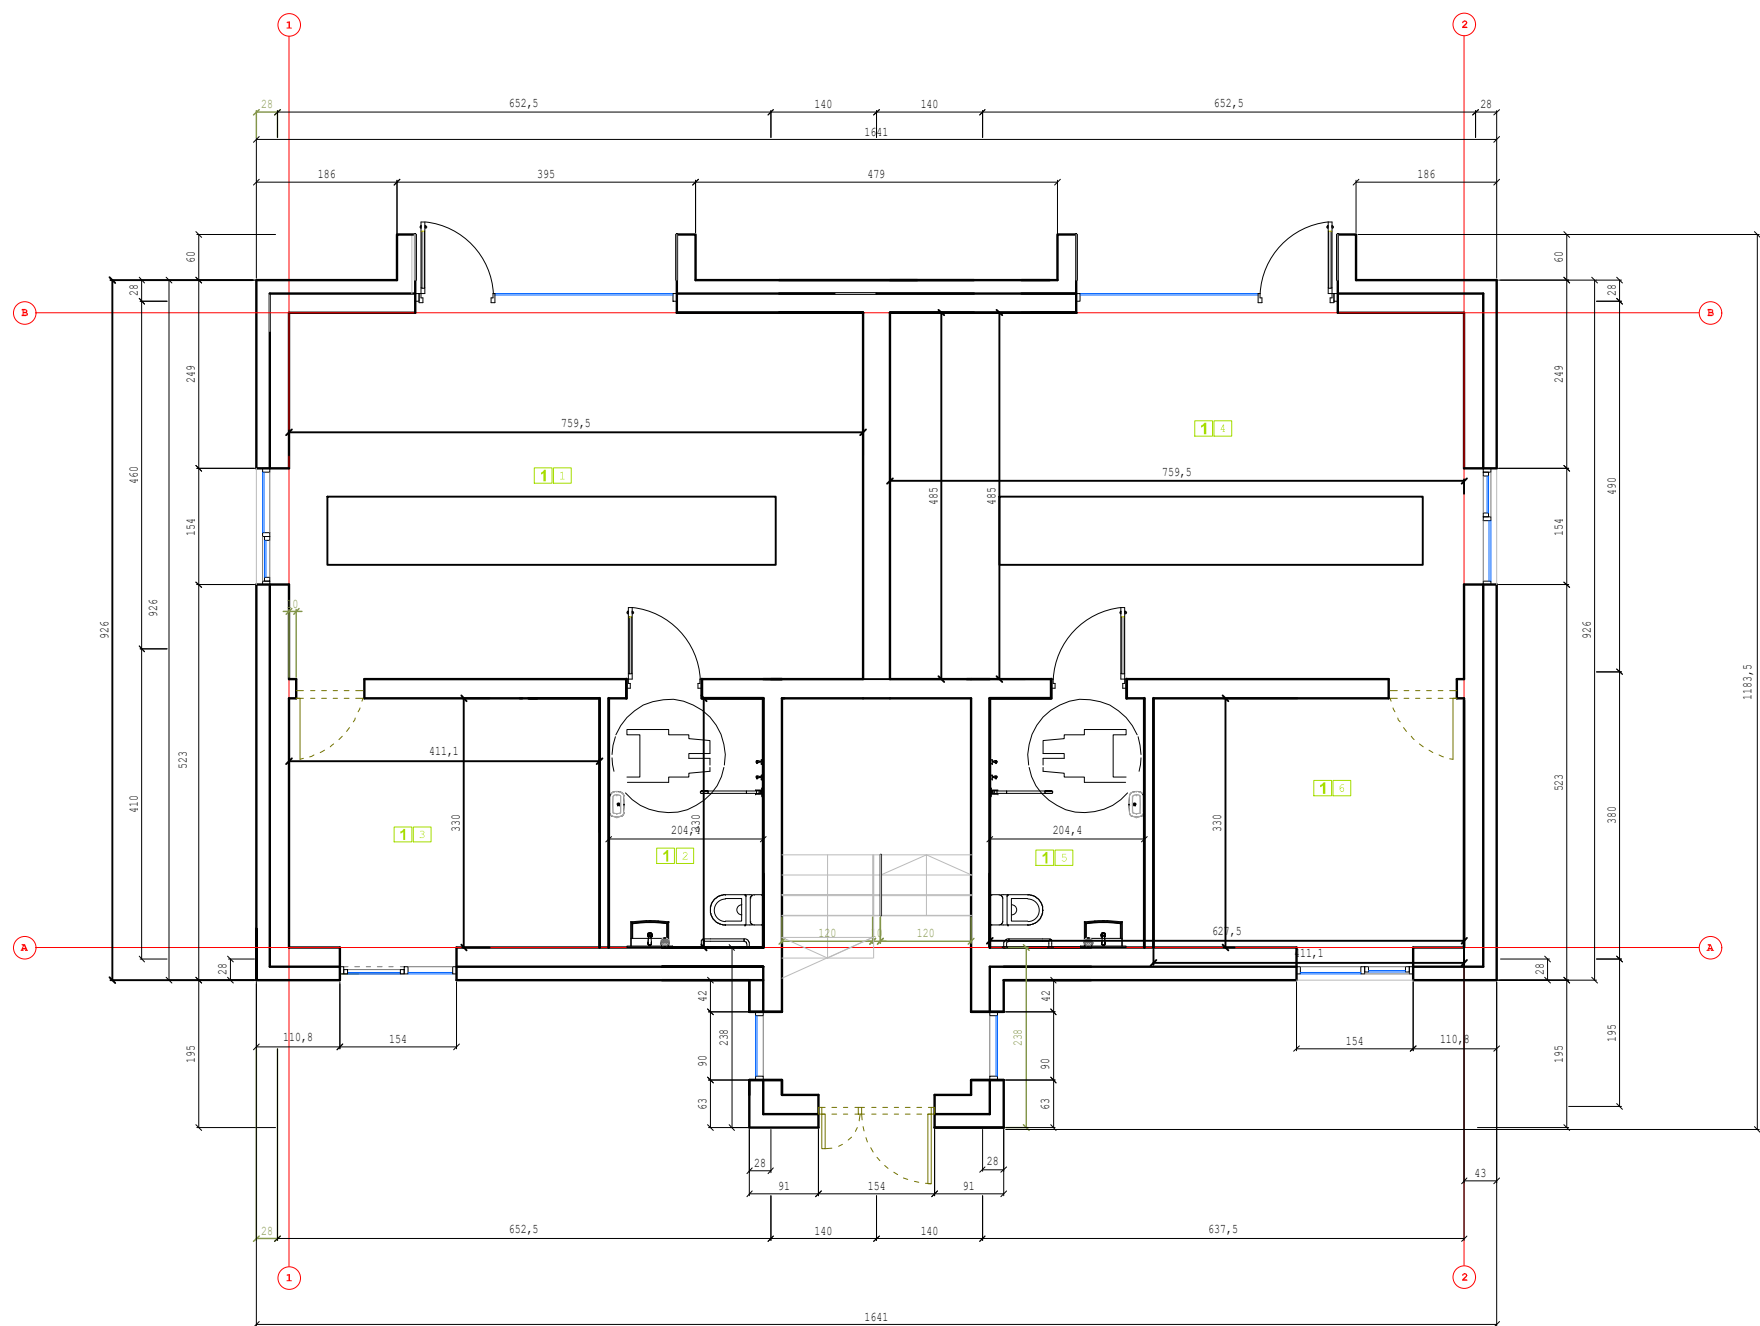

1 PREKYBOS PATALPA	
1-1.PREKYBOS SALĖ...	36,83 m²
1-2. WC.....	6,74 m²
1-3.KABINETAS SU SANDĖLIU.....	13,56 m²
VISO.....	57,13m²
2 PREKYBOS PATALPA	
1-4.PREKYBOS SALĖ...	36,83 m²
1-5. WC.....	6,74 m²
1-6.KABINETAS SU SANDĖLIU.....	13,56 m²
VISO.....	57,13m²
BENDRASIS PLOTAS..... 342,4 m²	
GYVENAMOSIOS PASK. PLOTAS..... 228,18 m²	
PREKYBOS PASK. PLOTAS.....114,26 m²	

- SUTARTINIAI ŽYMEJIMAI:
- MURAS 25cm.
 - TERMOIZOLIACIJA 30cm.
 - PVC PROFILIAI SPALVA: RAL7015, SKAIDRIUS STIKLAS SU SELEKTYVINE DANGA IR SAULĖS KONTROLE.
 - VIDINĖS PERTVAROS - 2 SLK.GIPSO KARTONO PERTVAROS SU GARSO IZOLIACIJA 10cm, 25cm.


ADRESATO NR.	PROJEKTUOTOJAS				OBJEKTAS		
	Kęstučio Šerpensko firma				Dvibučio gyvenamo namo su prekybos patalpomis, Veiverių 164, Kaune, statybos projektas		
A911	PV	Kęstutis Šerpenskas			BRŽINYS		LAIDA
	PDV	Kęstutis Šerpenskas					0
							LAPU
ETAPAS	STATYTOJAS				ZYMUO		LAPAS
PP	UAB " Keliakėmis"				23-0801-PP		1
							1

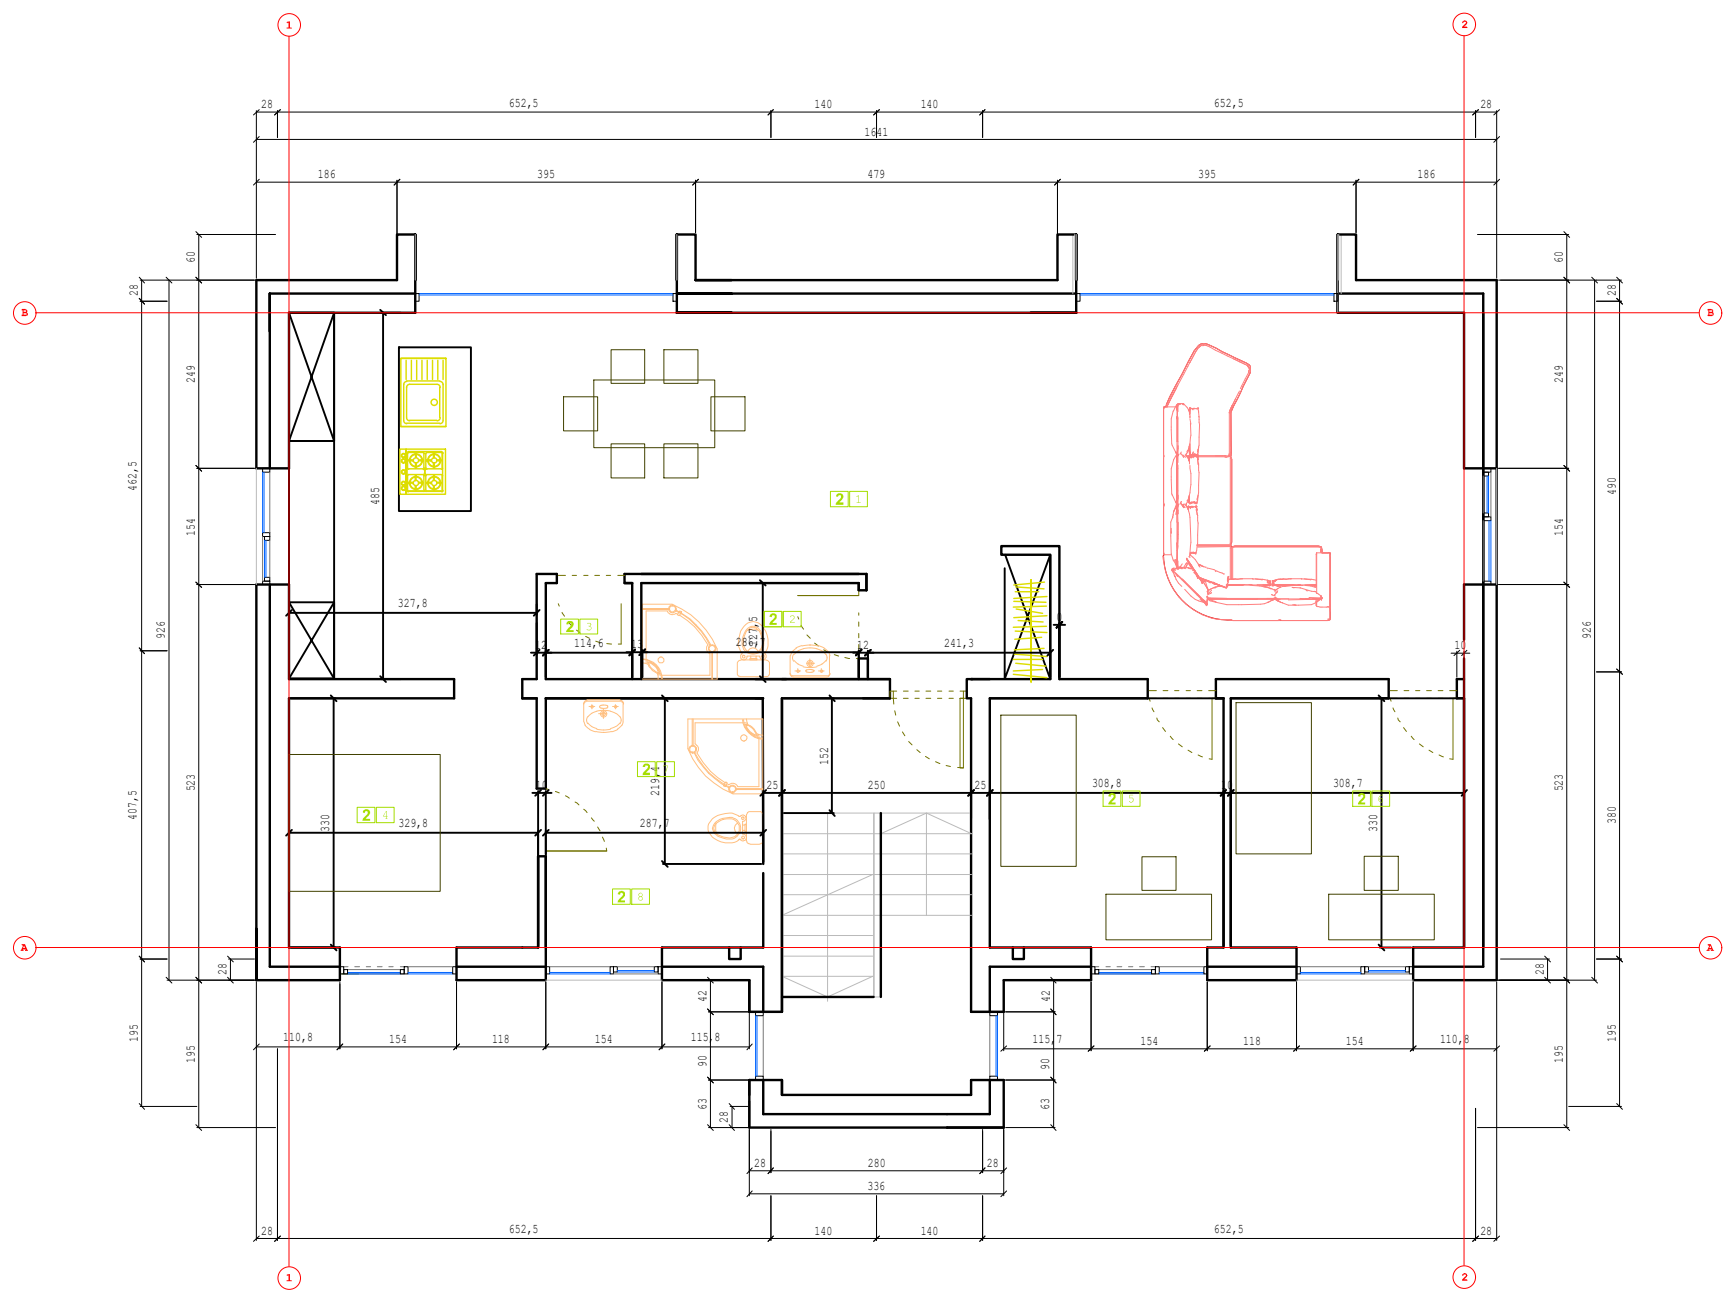

1 BUTAS	
2-1.GYVENAMASIS KAMB./VIRTUVE...	68,63 m ²
2-2. WC.....	3,67 m ²
2-3. SANDĖLIUKAS.....	1,46 m ²
2-4. MIEGAMASIS KAMB.....	10,81 m ²
2-5.MIEGAMASIS KAMB.....	10,19 m ²
2-6.MIEGAMASIS KAMB.....	10,19 m ²
2-7. VONIA.....	4,80 m ²
2-8. DRABUŽINĖ.....	4,34 m ²
VISO.....	114,09m ²

- SUTARTINIAI ŽYMEJIMAI:
- MURAS 25cm.
 - TERMOIZOLIACIJA 18cm.
 - PVC PROFILIAI SPALVA: RAL7015, SKAIDRUS STIKLAS SU SELEKTYVINE DANGA IR SAULĖS KONTROLE.
 - VIDINĖS PERTVAROS - 2 SLK.GIPSO KARTONO PERTVAROS SU GARSO IZOLIACIJA 10cm; 25cm.



ADRESATO NR.	PROJEKTUOTOJAS				OBJEKTAS			
	Kęstučio Šerpensko firma				Dvibučio gyvenamo namo su prekybos patalpomis, Veiverių 164, Kaune, statybos projektas			
A911	PV	Kęstutis Šerpenskas			BRZINYS 2 aukšto planas M 1: 100		LAIDA	
	PDV	Kęstutis Šerpenskas					0	
ETAPAS	STATYTOJAS				ZYMUO		LAPAS	LAPU
PP	UAB " Keliakėmis"				23-0801-PP		1	1

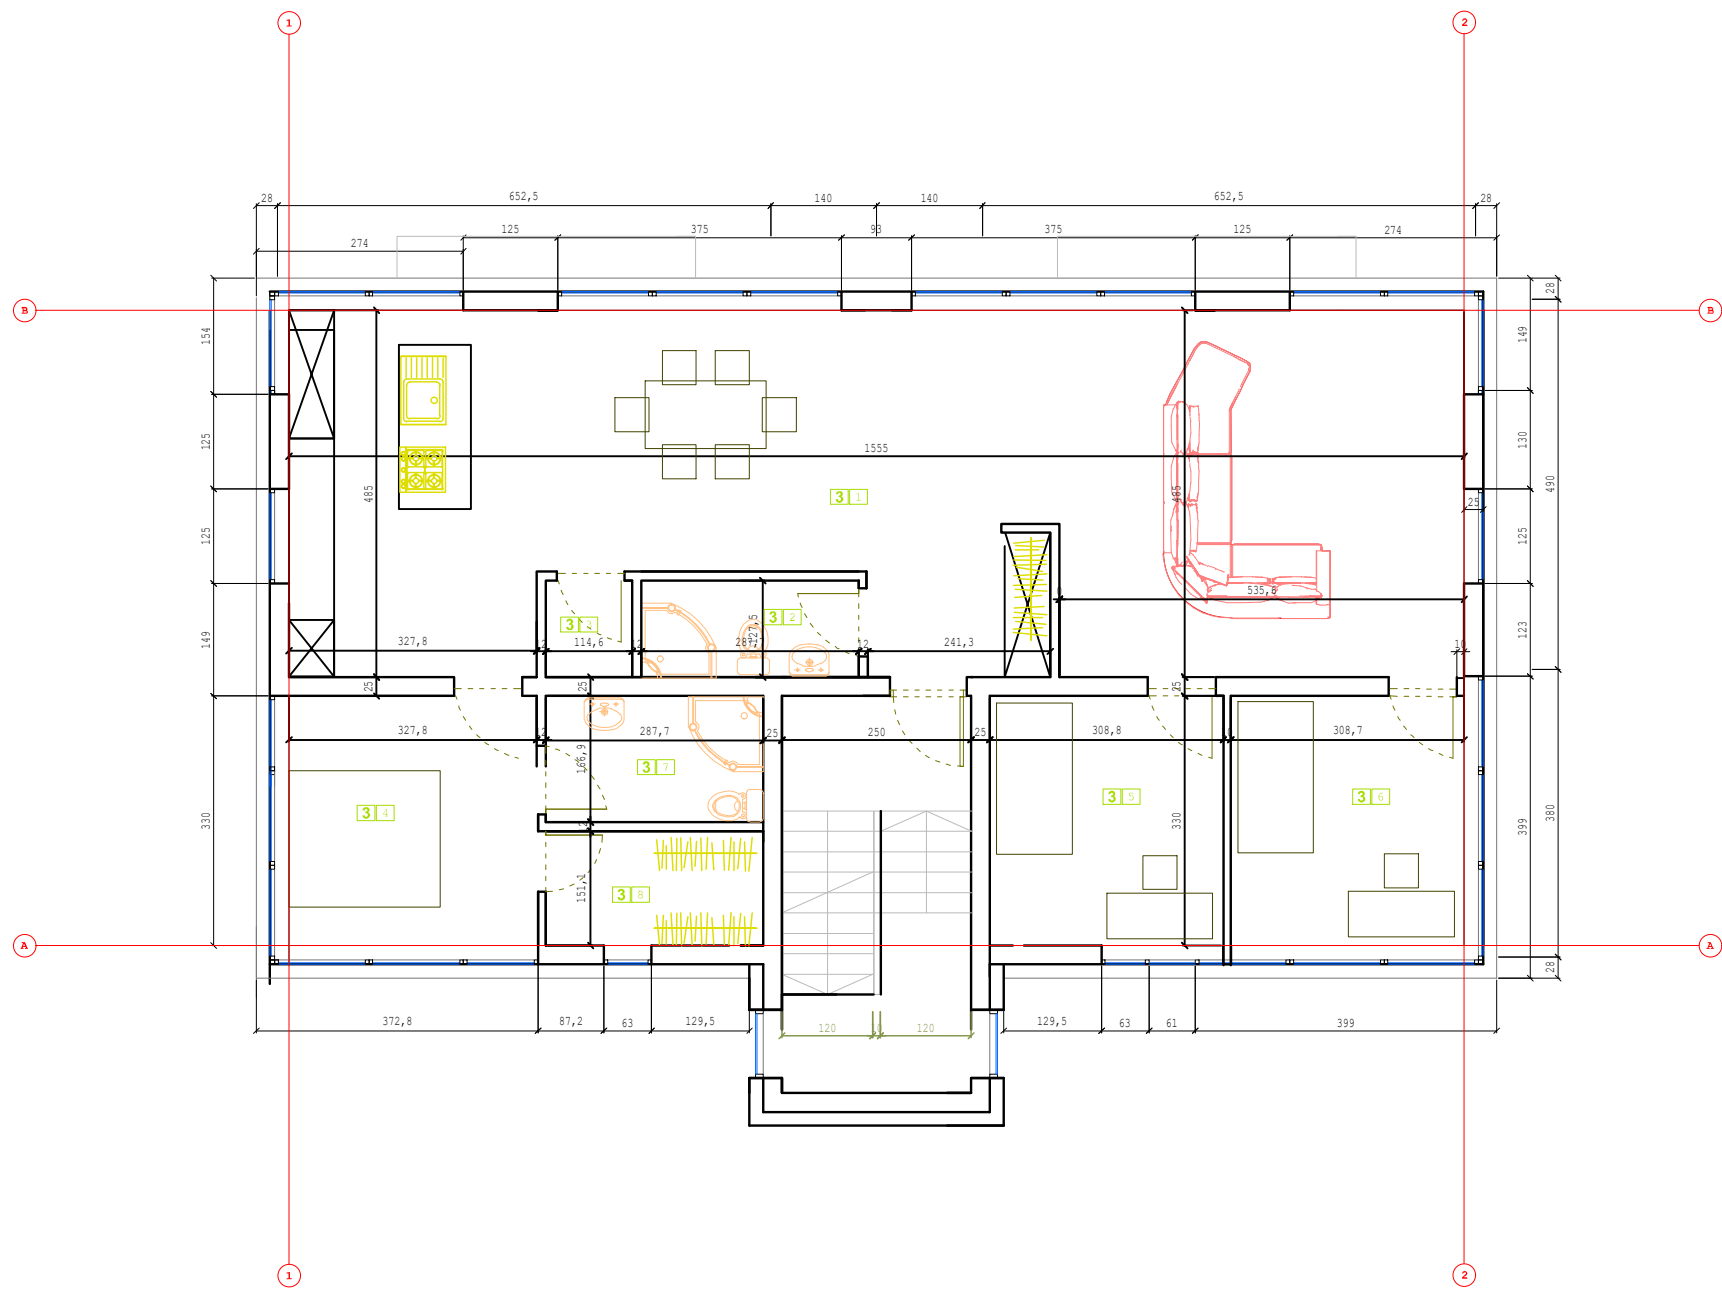



2 BUTAS	
3-1.GYVENAMASIS KAMB./VIRTUVE...	68,63 m ²
3-2. WC.....	3,67 m ²
3-3. SANDĖLIUKAS.....	1,46 m ²
3-4. MIEGAMASIS KAMB.....	10,81 m ²
3-5.MIEGAMASIS KAMB.....	10,19 m ²
3-6.MIEGAMASIS KAMB.....	10,19 m ²
3-7. VONIA.....	4,80 m ²
3-8. DRABUŽINĖ.....	4,34 m ²
VISO.....	114,09m ²

	SUTARTINIAI ŽYMEJIMAI:
	- MURAS 25cm.
	- TERMOIZOLIACIJA 18cm.
	- PVC PROFILIAI SPALVA: RAL7015, SKAIDRUS STIKLAS SU SELEKTYVINE DANGA IR SAULĖS KONTROLE.
	- VIDINĖS PERTVAROS - 2 SLK.GIPSO KARTONO PERTVAROS SU GARSO IZOLIACIJA 10cm, 25cm.


ADRESATO NR.	PROJEKTUOTOJAS				OBJEKTAS			
	Kęstučio Šerpensko firma				Dvibučio gyvenamo namo su prekybos patalpomis, Veiverių 164, Kaune, statybos projektas			
A911	PV	Kęstutis Šerpenskas			BRZINYS Mansardinio aukšto planas M 1: 100		LAIDA	
	PDV	Kęstutis Šerpenskas					0	
ETAPAS	STATYTOJAS				ZYMUO		LAPAS	LAPU
PP	UAB " Keliakėmis"				23-0801-PP		1	1

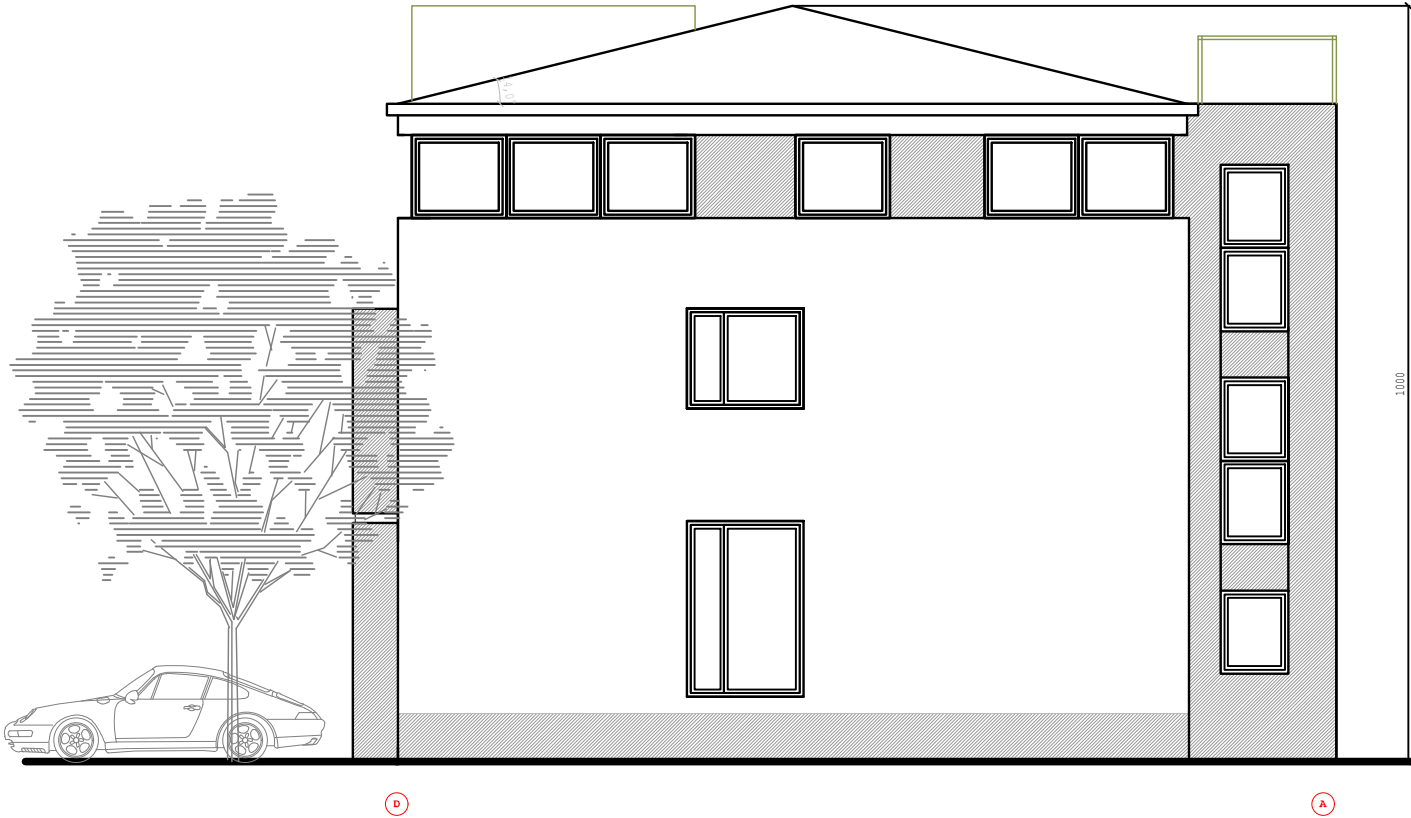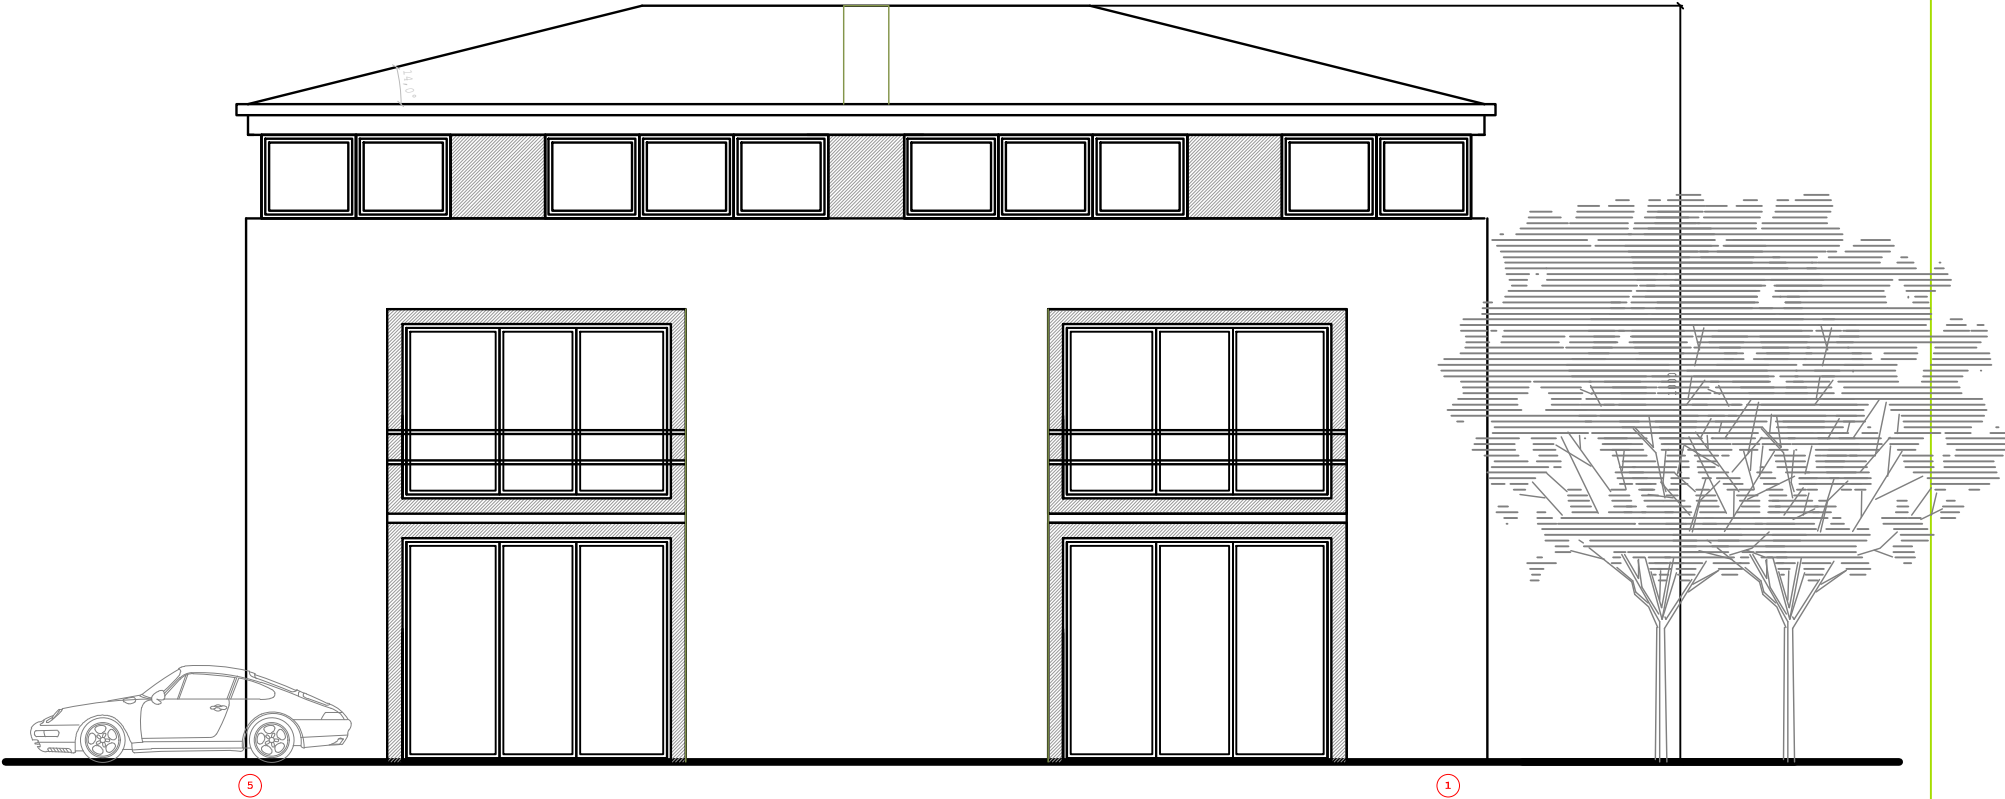


ADRESATO NR.		PROJEKTUOTOJAS				OBJEKTAS			
		Kęstučio Šerpensko firma				Dvibučio gyvenamo namo su prekybos patalpomis, Veiverių 164, Kaune, statybos projektas			
A911		PV	Kęstutis Šerpenskas			BRZINYS			LAIDA
		PDV	Kęstutis Šerpenskas			Fasadai tarp ašių 5-1; D-A M 1: 100			0
									LAPU
ETAPAS		STATYTOJAS				ZYMUO			
PP		UAB "Keliakėmis"				23-0801-PP			1
									1

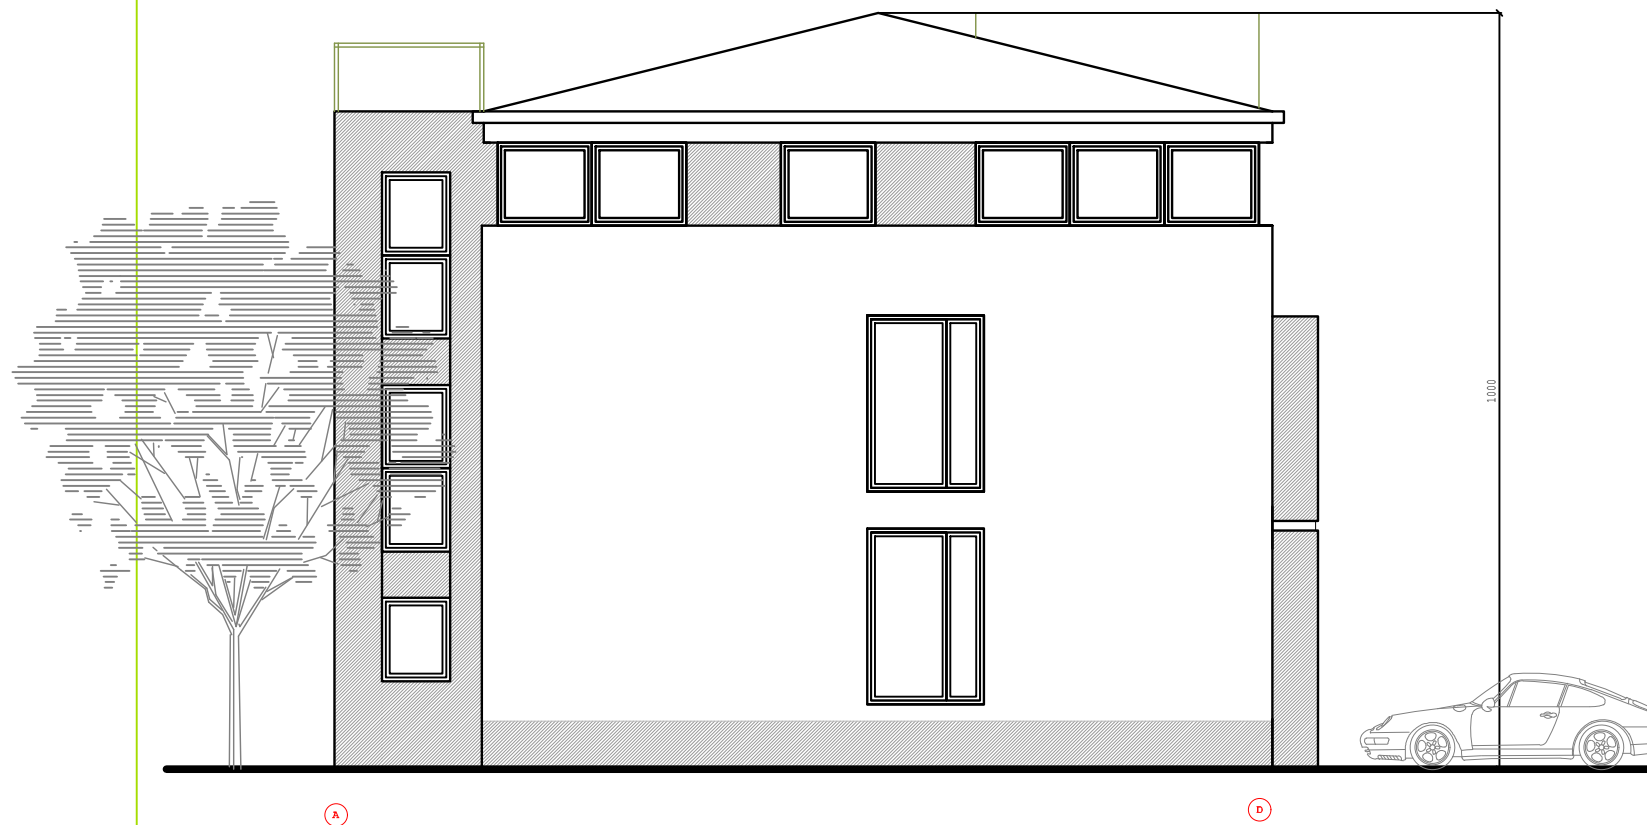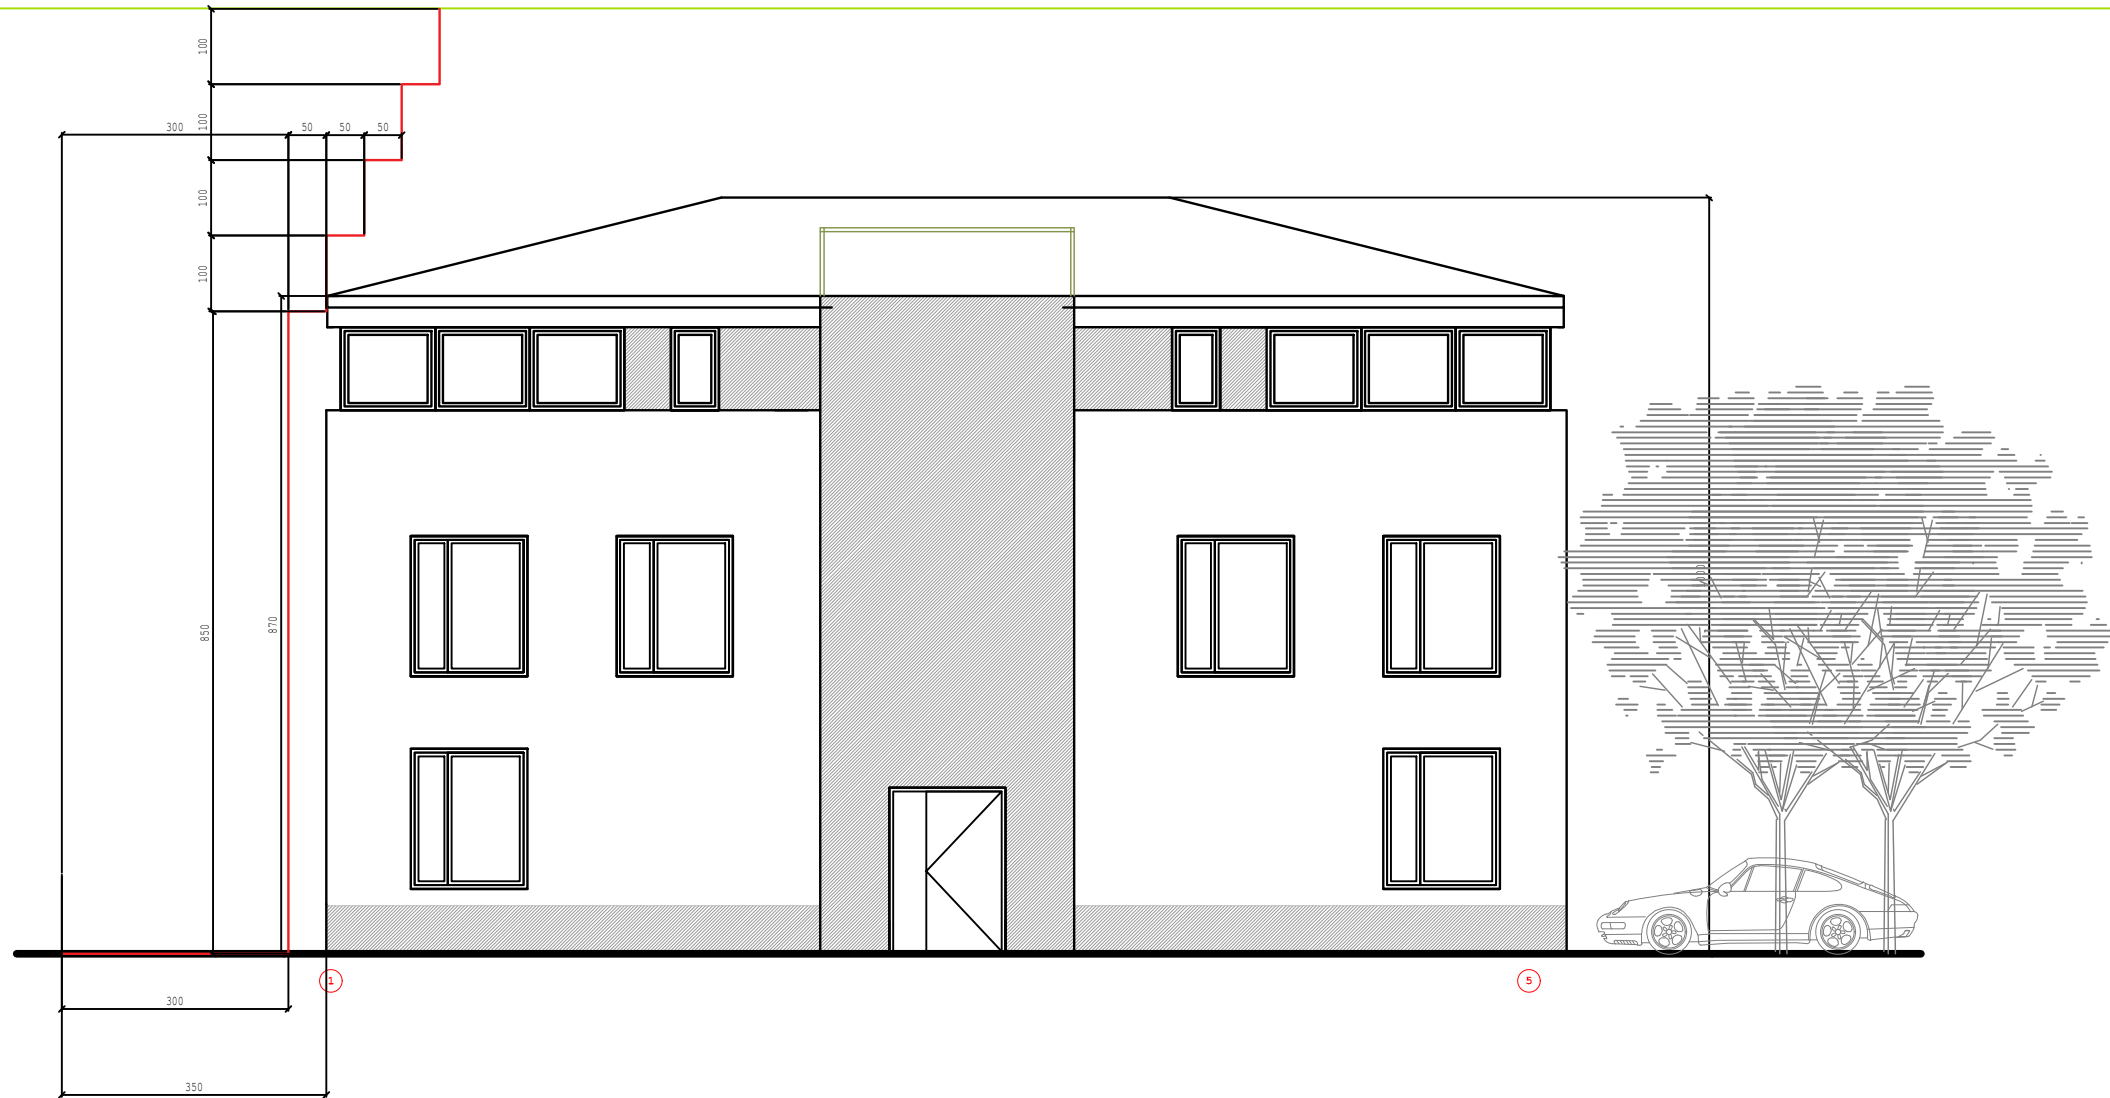

ADRESATO NR.	PROJEKTUOTOJAS				OBJEKTAS			
	Kęstučio Šerpensko firma				Dvibučio gyvenamo namo su prekybos patalpomis, Veiverių 164, Kaune, statybos projektas			
A911	PV	Kęstutis Šerpenskas			BRŽINYS Fasadai tarp ašių 1-5; A-D M 1: 100			LAIDA
	PDV	Kęstutis Šerpenskas						0
ETAPAS	STATYTOJAS				ZYMUO			LAPAS
PP	UAB " Keliakėmis"				23-0801-PP			1
								1

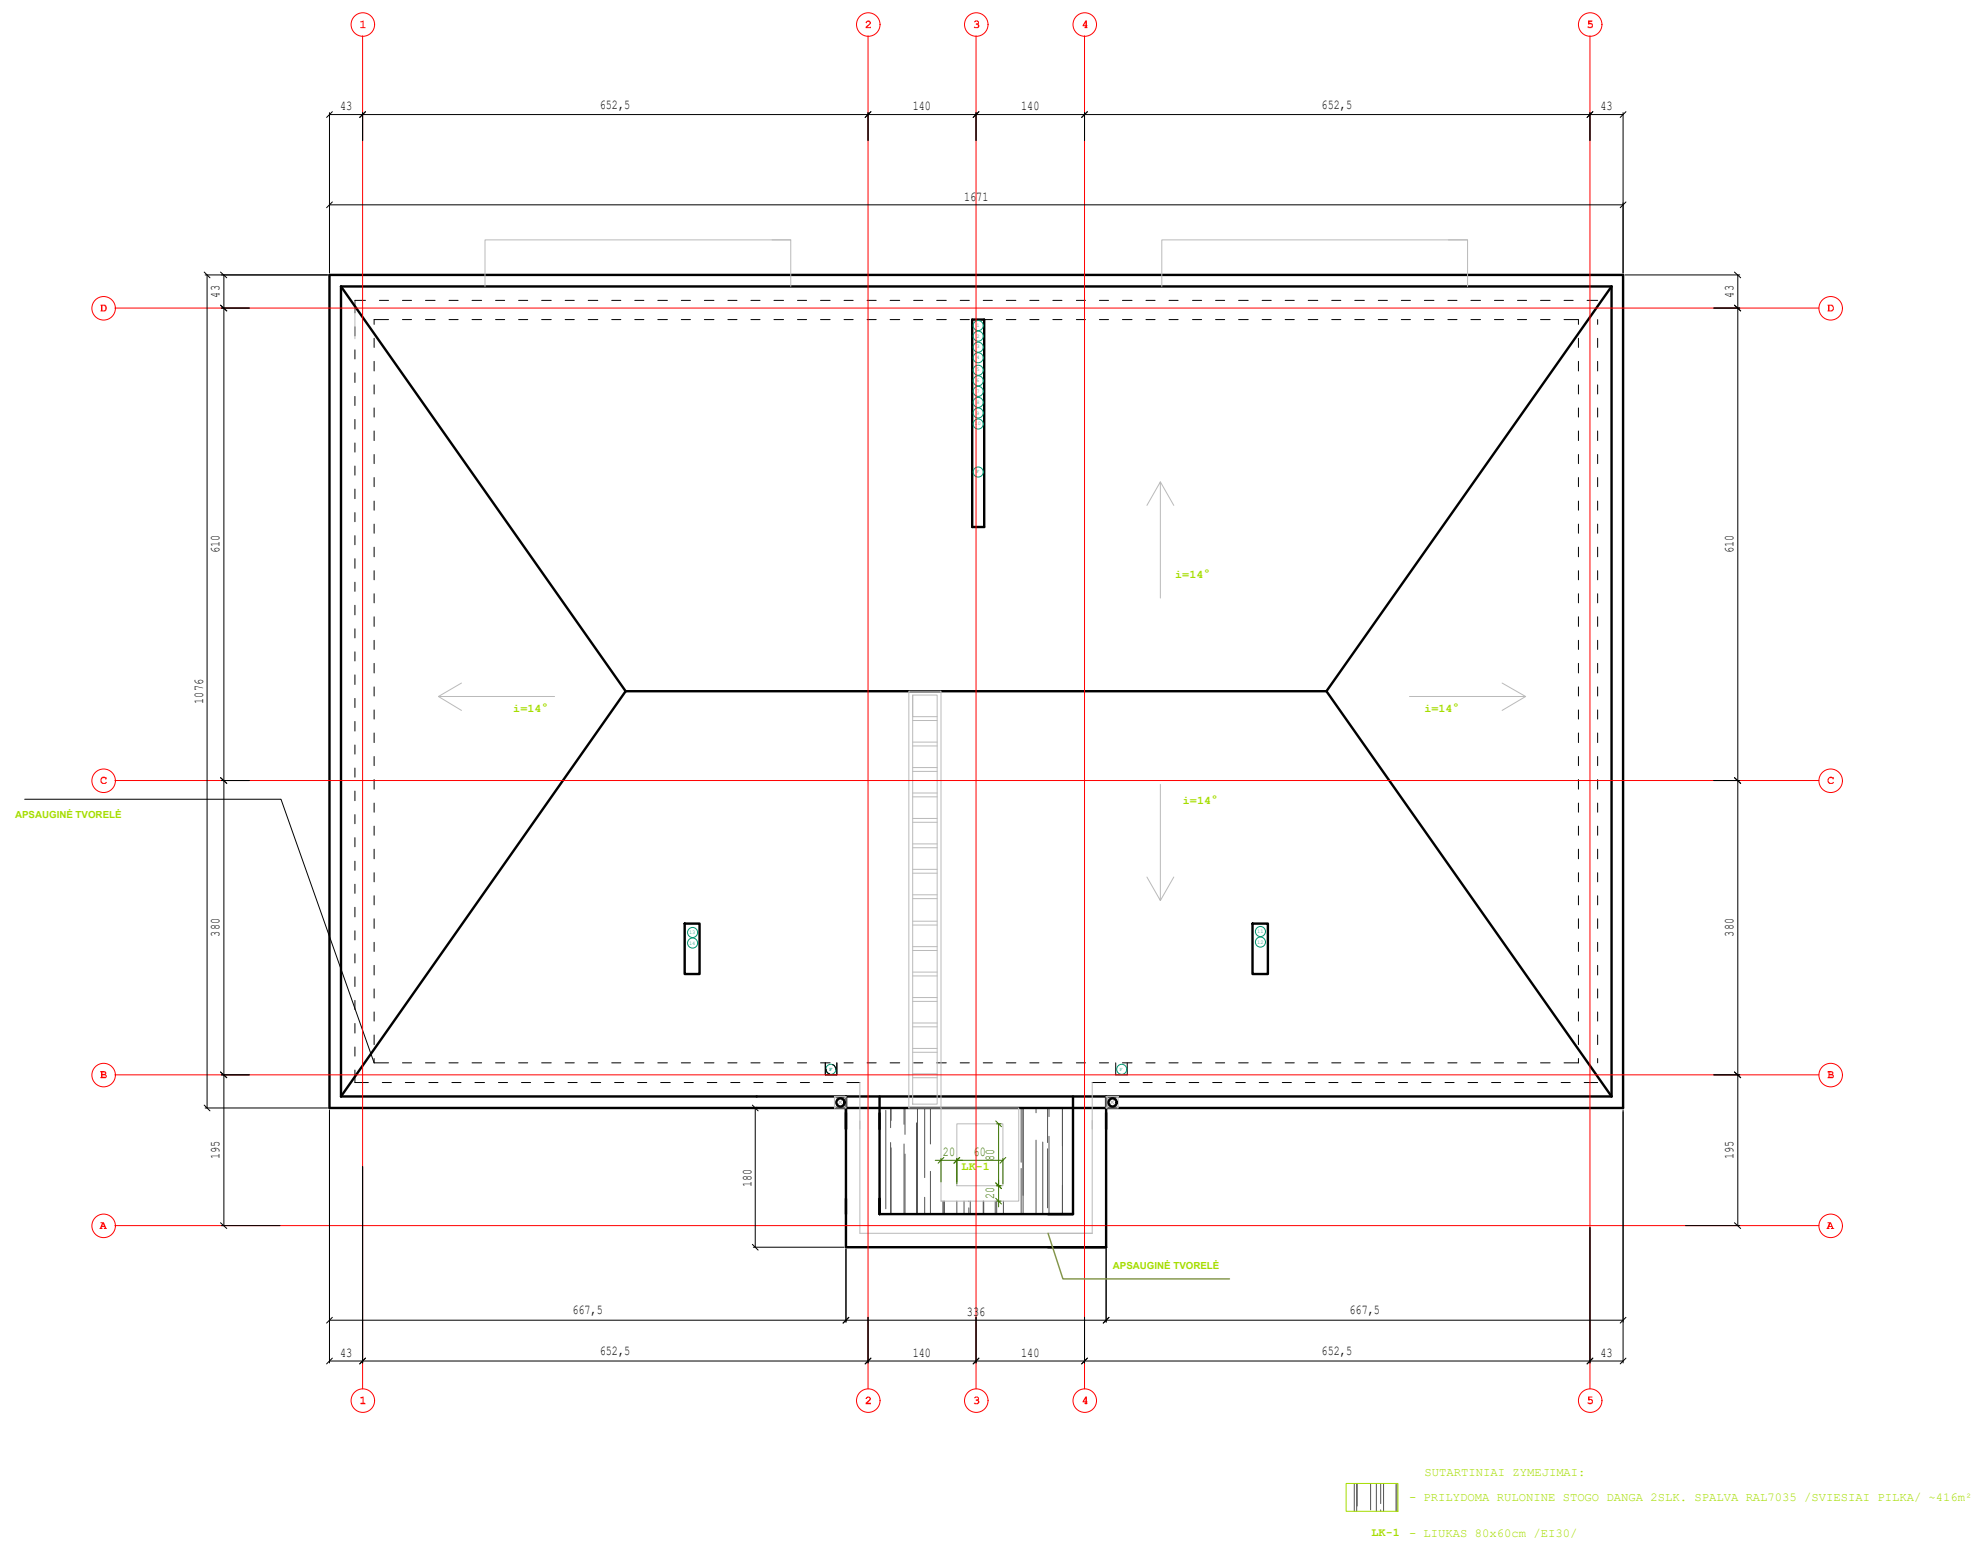

ADRESATO NR.	PROJEKTUOTOJAS				OBJEKTAS		
	Kęstučio Šerpensko firma				Dvibučio gyvenamo namo su prekybos patalpomis, Veiverių 164, Kaune, statybos projektas		
A911	PV	Kęstutis Šerpenskas			BRZINYS		LAIDA
	PDV	Kęstutis Šerpenskas					0
ETAPAS	STATYTOJAS				ZYMUO		LAPAS
PP	UAB "Keliakėmis"				23-0801-PP		1
							1

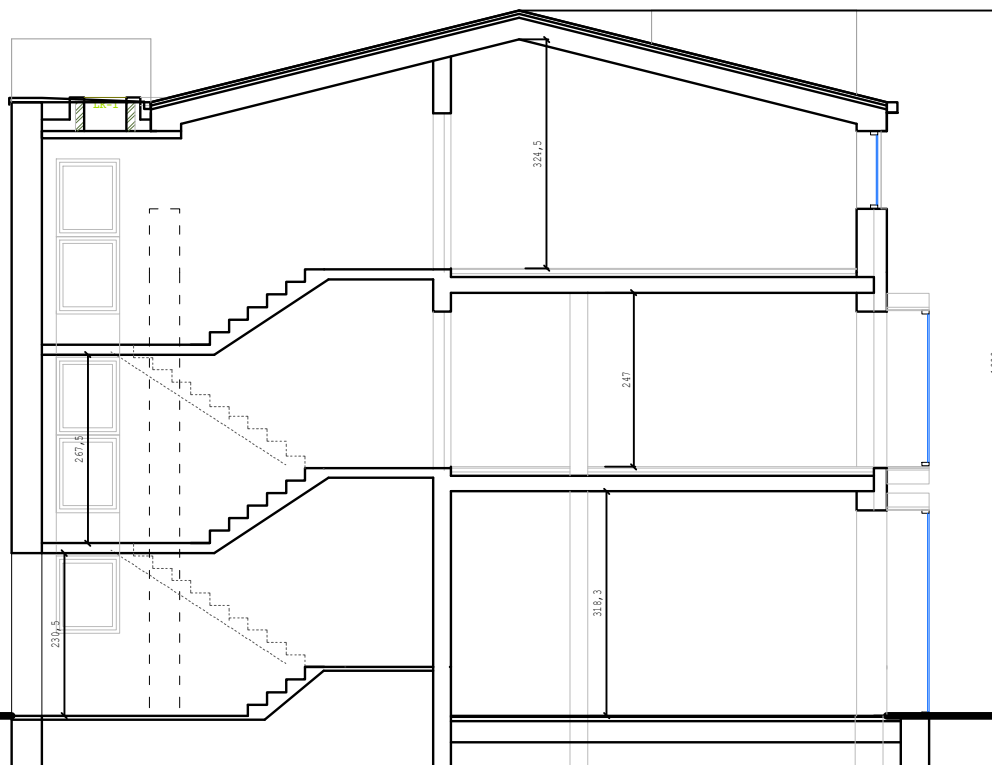

ADRESATO NR.	PROJEKTUOTOJAS				OBJEKTAS				
	Kęstučio Šerpensko firma				Dvibučio gyvenamo namo su prekybos patalpomis, Veiverių 164, Kaune, statybos projektas				
A911	PV	Kęstutis Šerpenskas			BRZINYS			LAI DA	
	PDV	Kęstutis Šerpenskas						0	
ETAPAS	STATYTOJAS				ZYMUO			LAPAS	LAPU
PP	UAB " Keliakėmis"							23-0801-PP	1