



Situacijos schema




Lapų išdėstymo schema:

1


Sutartiniai žymėjimai


- E4 — Projektuojamas 10kV kabelis
- Projektuojamas kabelio apsaugos vamzdis
- Apsaugos zona
- Projektuojamos modulinės transformatorinės
- Užstatymo riba
- Projektuojama tvora
- Projektuojami vartai
- Projektuojamas privažiuojamasis kelias 4m pločio
- Projektuojamos konstrukcijos
- Projektuojamos apsaugos kameros


0	2023-11	PROJEKTIŲ PASIŪLYMŲ VIEŠINIMUI.			
LAIDA	DATA	LAIDOS STATUSAS. KEITIMŲ PRIEŽASTIS (JEI TAIKOMA)			
KVAL. PATV. DOK. NR.				STATINIO PROJEKTO PAVADINIMAS KITOS PASKIRTIES INŽINERINIO STATINIO (SAULĖS ŠVIESOS ENERGIJOS ELEKTRINĖ) KLAIPĖDOS R. SAV., DOVILŲ SEN., TOLEIKIŲ K., STATYBOS PROJEKTAS	
				STATINIO NUMERIS IR PAVADINIMAS	
				01 - KITOS PASKIRTIES INŽINERINIAI TINKLAI	
	41398	PV	P. GRIGALIS		
	36170	PDV	D. TUMOSA		
	INŽ.	R. VAITKUS			
			DOKUMENTO PAVADINIMAS		LAIDA
			SAULĖS ELEKTRINĖS IŠDĖSTYMO PLANAS. MASTELIS 1:1000		0
It	STATYTOJAS IR (ARBA) UŽSAKOVAS KLAIPĖDA UNLIMITED SUN, UAB			DOKUMENTO ŽYMUO 23045.03-01-PP.B-01	LAPAS 1
					LAPŲ 1

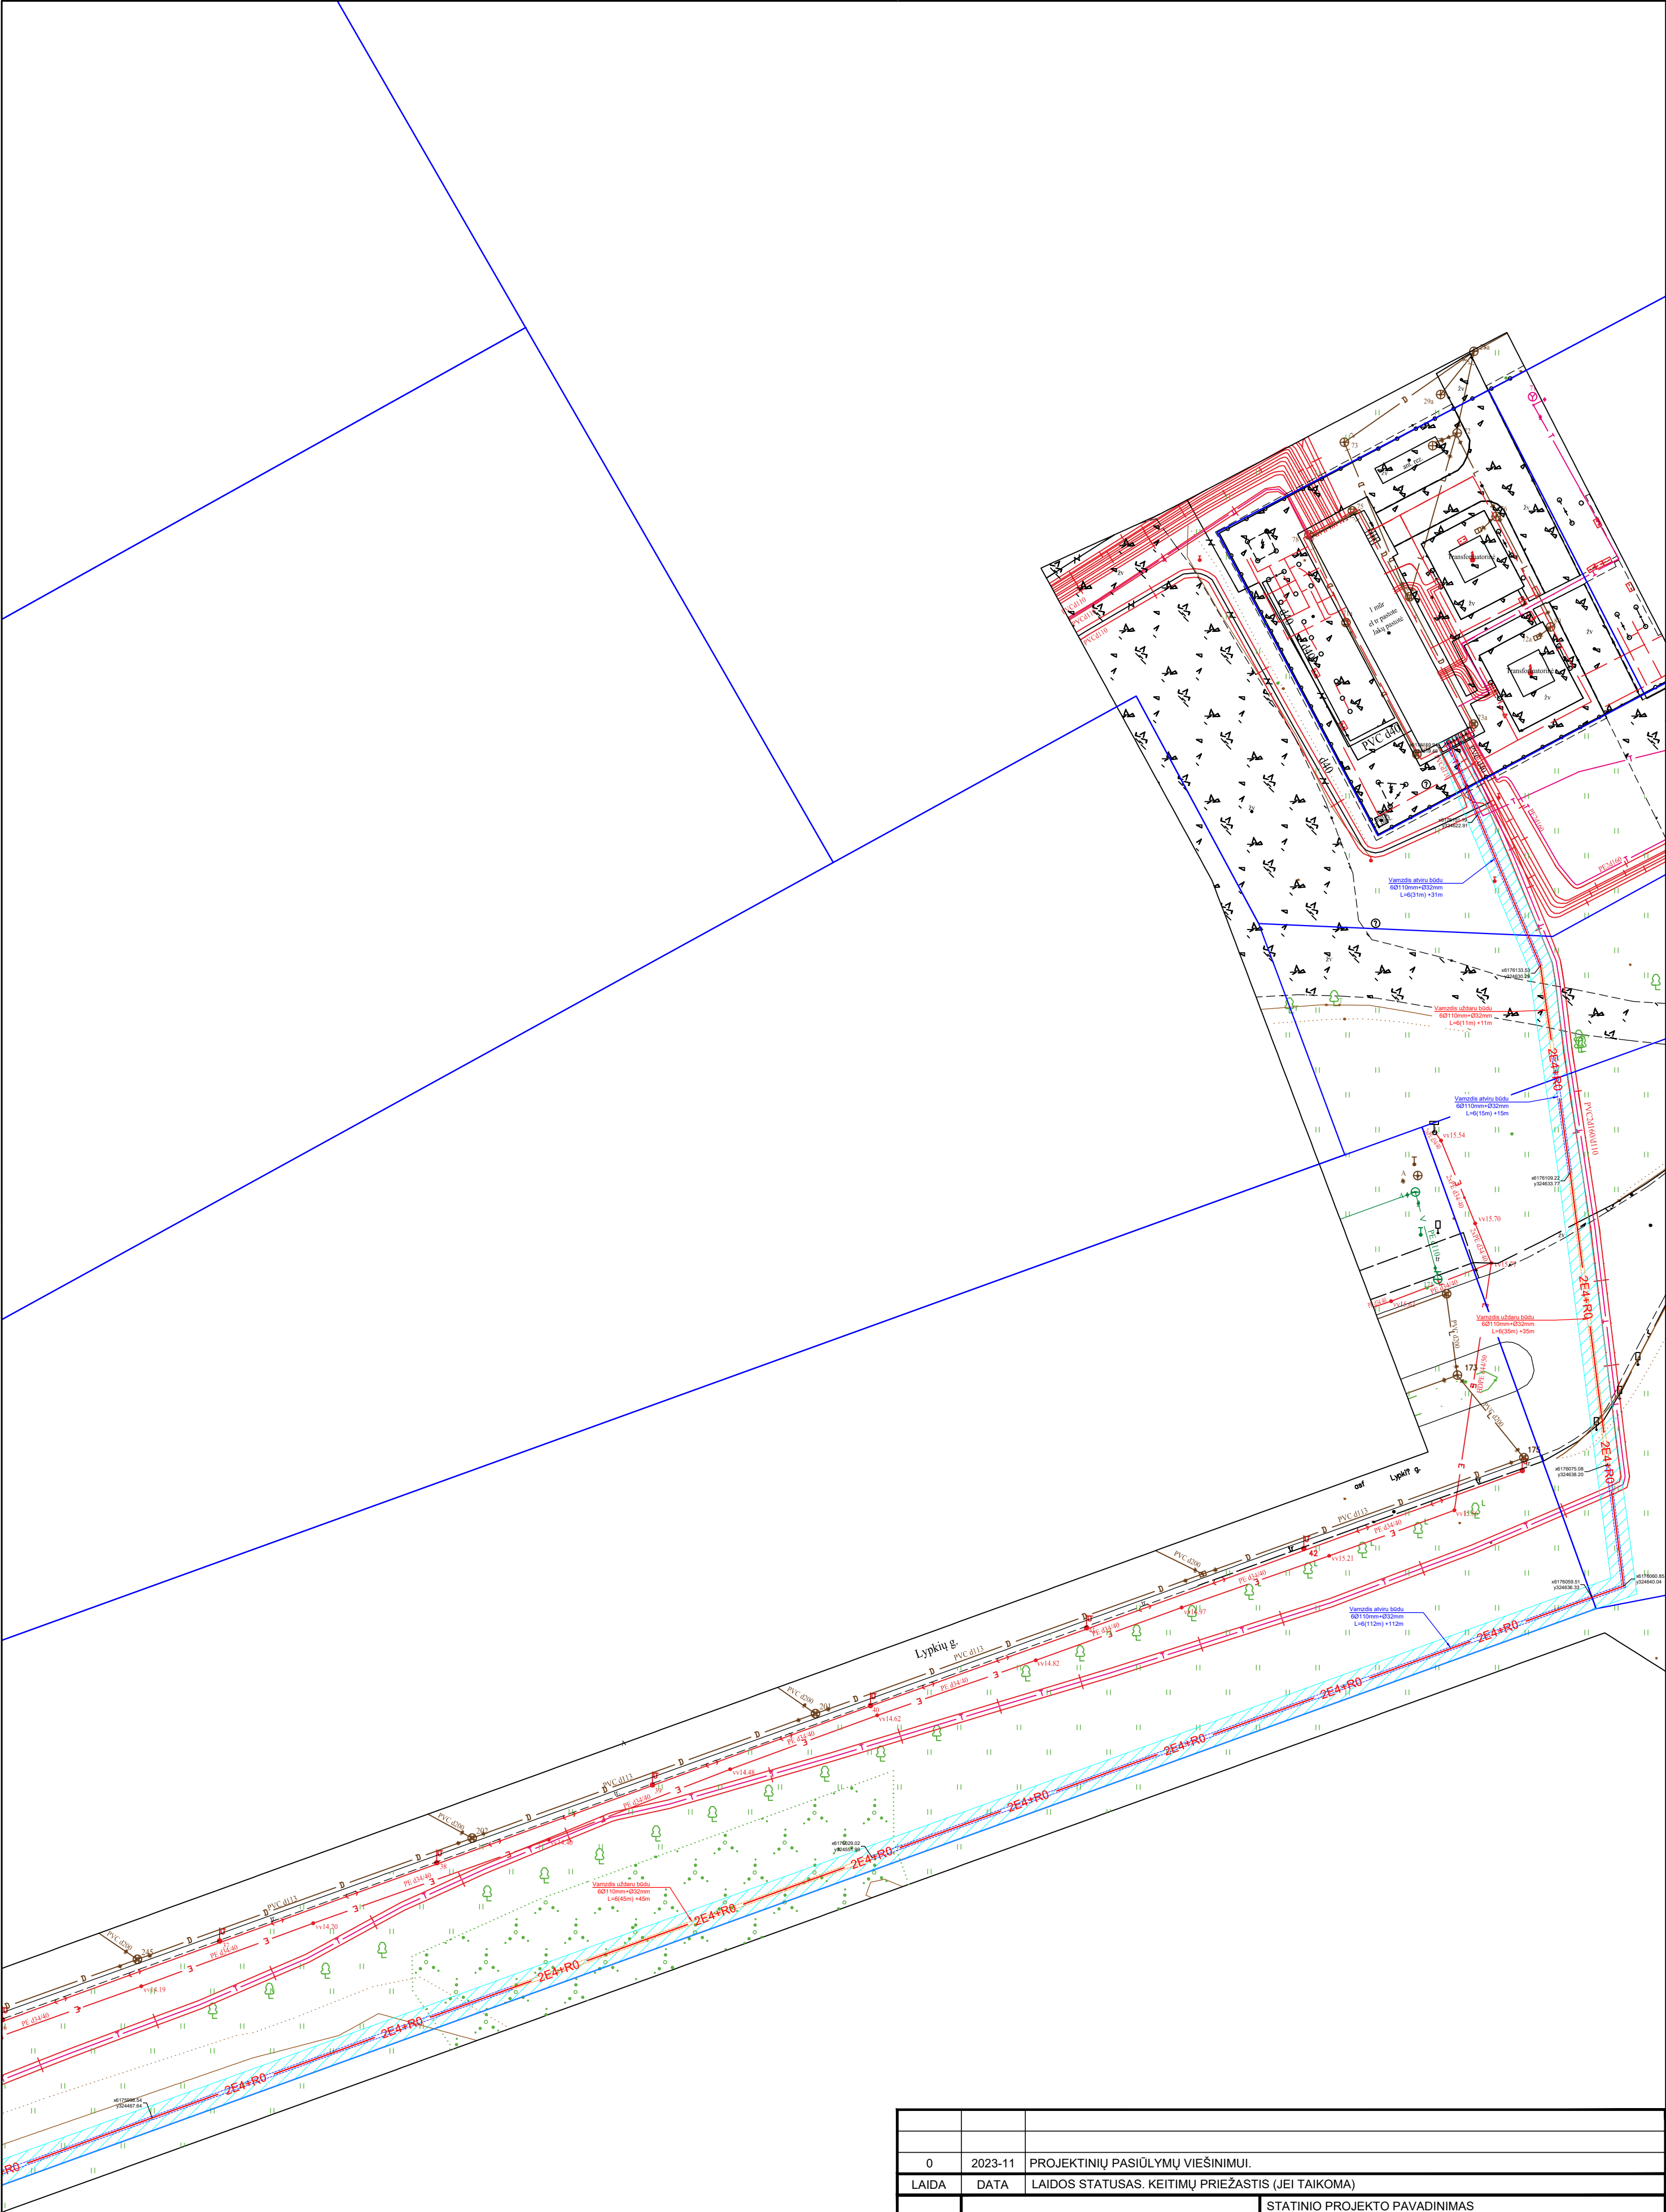



0	2023-11	PROJEKTIŲ PASIŪLYMŲ VIEŠINIMUI.			
LAIDA	DATA	LAIDOS STATUSAS. KEITIMŲ PRIEŽASTIS (JEI TAIKOMA)			
KVAL. PATV. DOK. NR.				STATINIO PROJEKTO PAVADINIMAS KITOS PASKIRTIES INŽINERINIO STATINIO (SAULĖS ŠVIESOS ENERGIJOS ELEKTRINĖ) KLAIPĖDOS R. SAV., DOVILŲ SEN., TOLEIKIŲ K., STATYBOS PROJEKTAS	
				STATINIO NUMERIS IR PAVADINIMAS	
				01 - KITOS PASKIRTIES INŽINERINIAI TINKLAI	
				DOKUMENTO PAVADINIMAS	
				SAULĖS ELEKTRINĖS IŠDĖSTYMO PLANAS. MASTELIS 1:500	
41398	PV	P. GRIGALIS			LAIDA
36170	PDV	D. TUMOSA			0
	INŽ.	R. VAITKUS			
It	STATYTOJAS IR (ARBA) UŽSAKOVAS KLAIPĖDA UNLIMITED SUN, UAB			DOKUMENTO ŽYMUO 23045.03-01-PP.B-02	LAPAS 1 LAPŲ 26

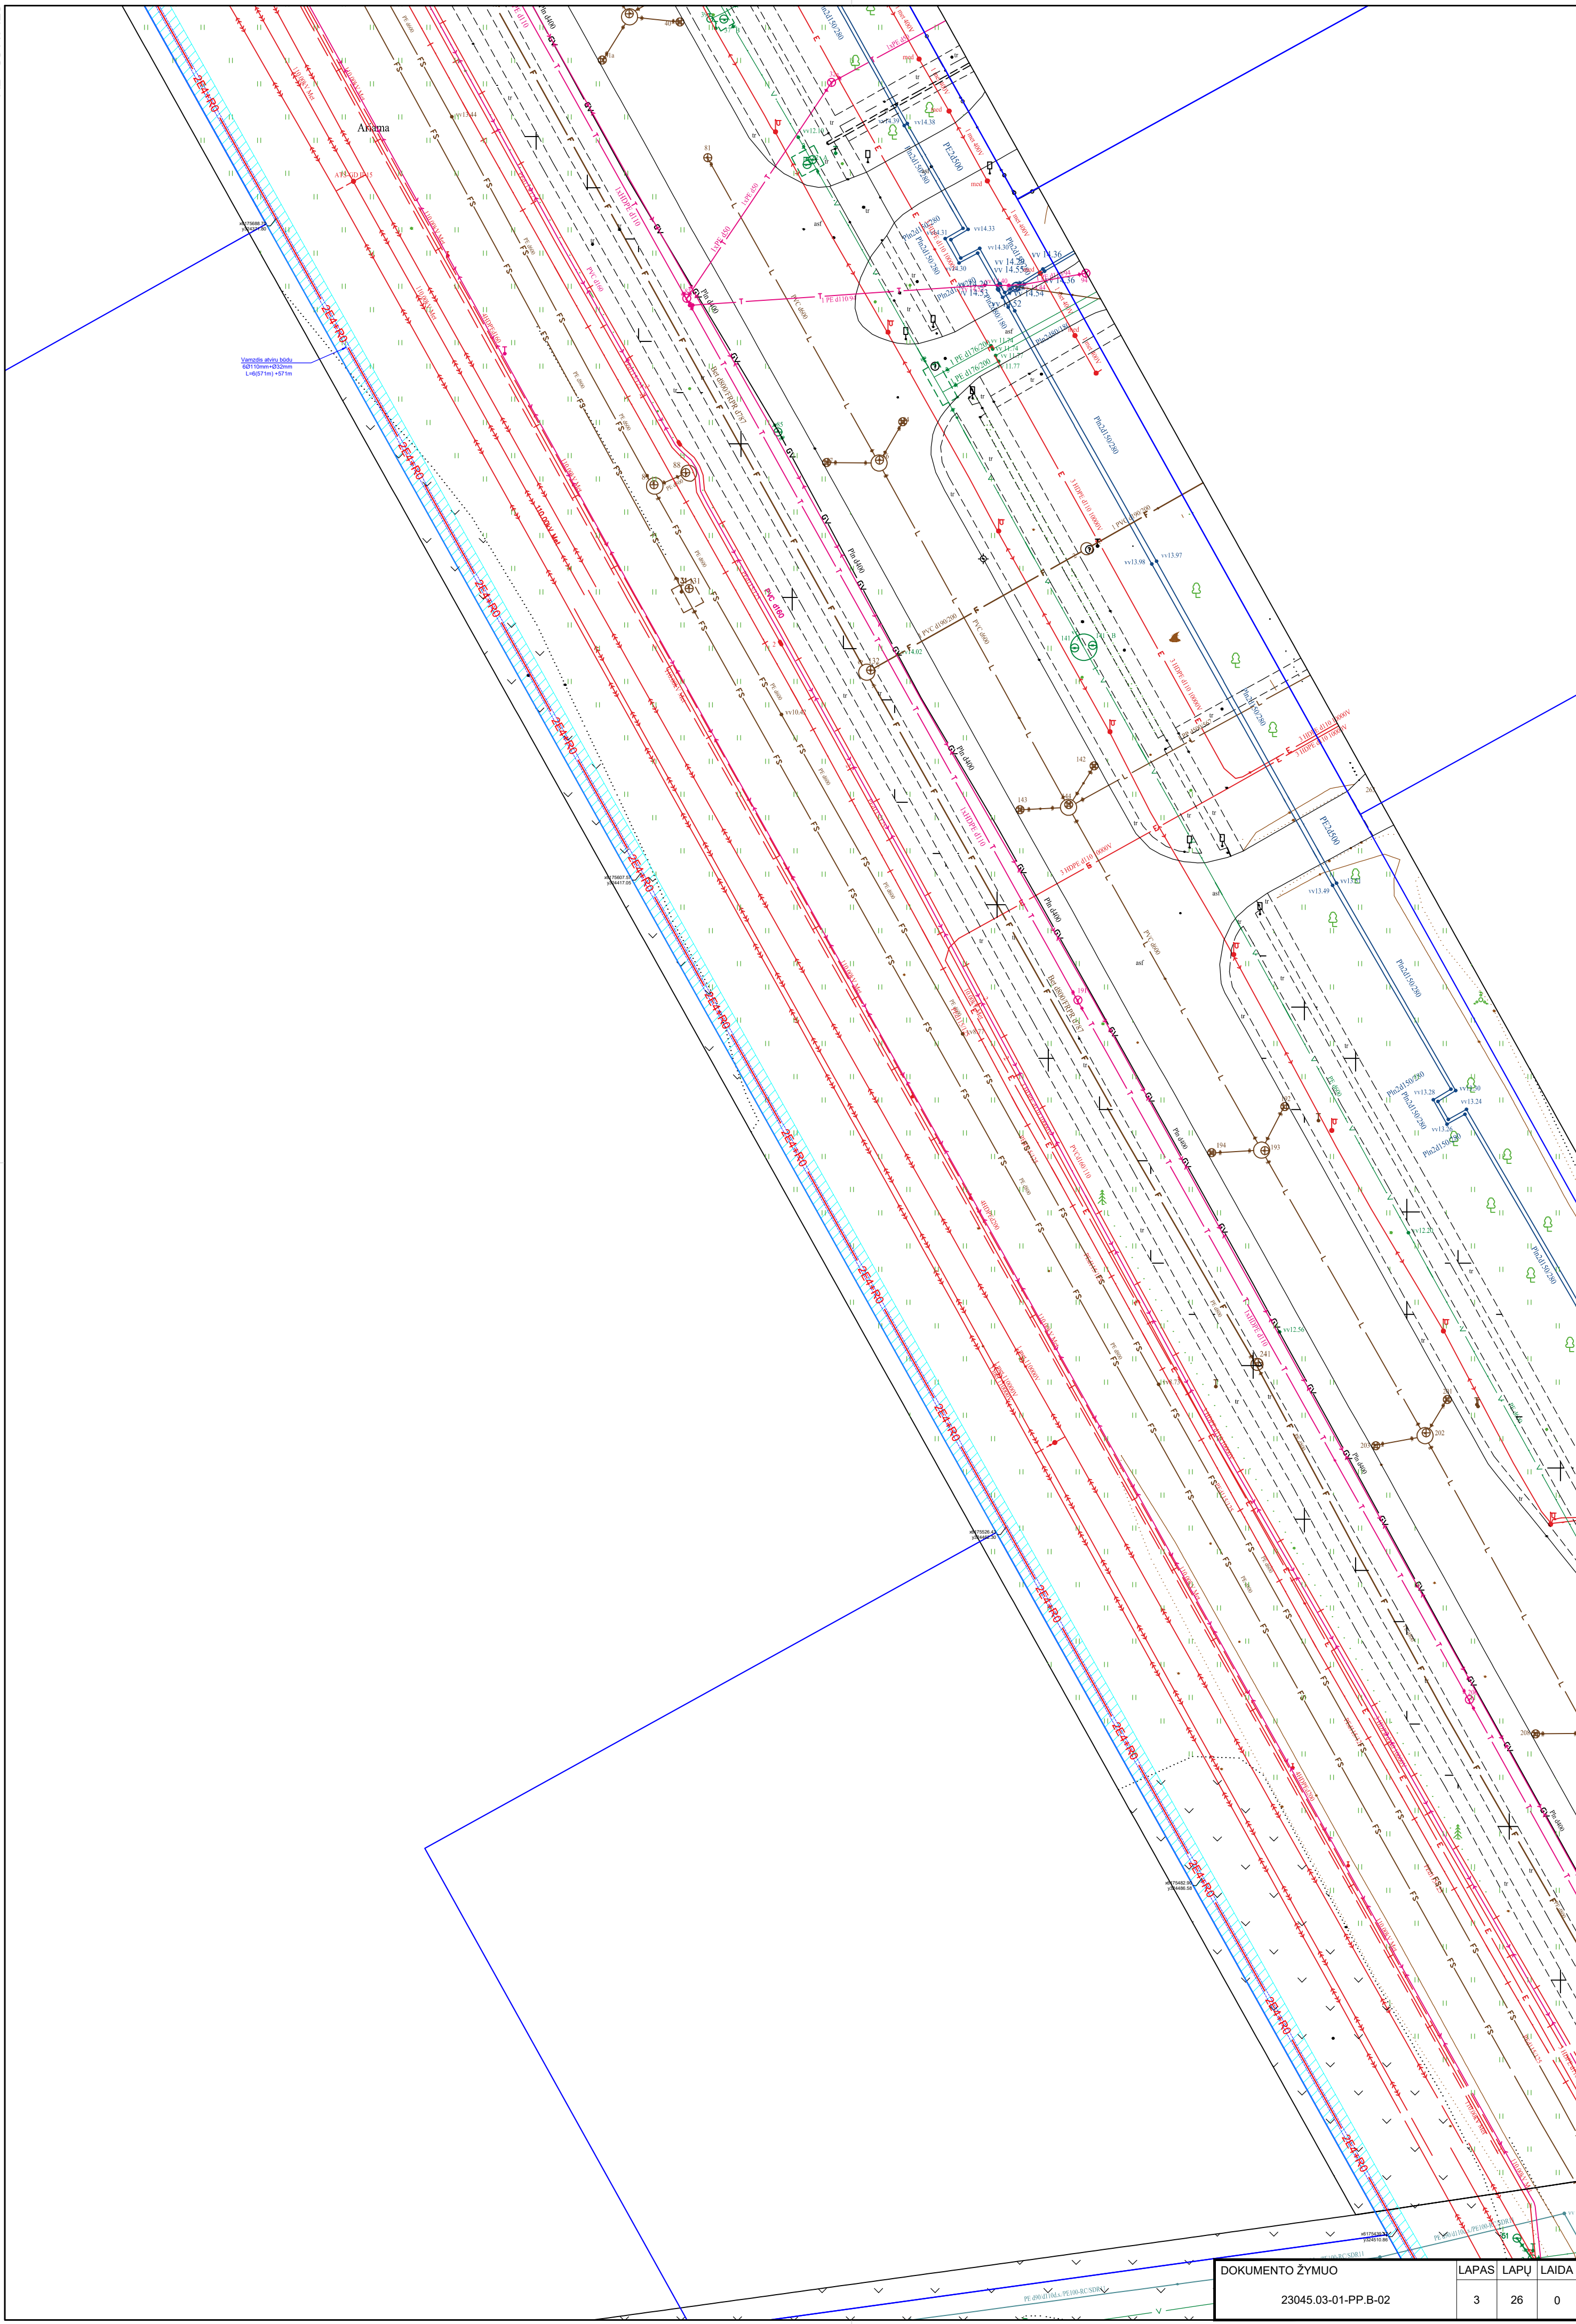

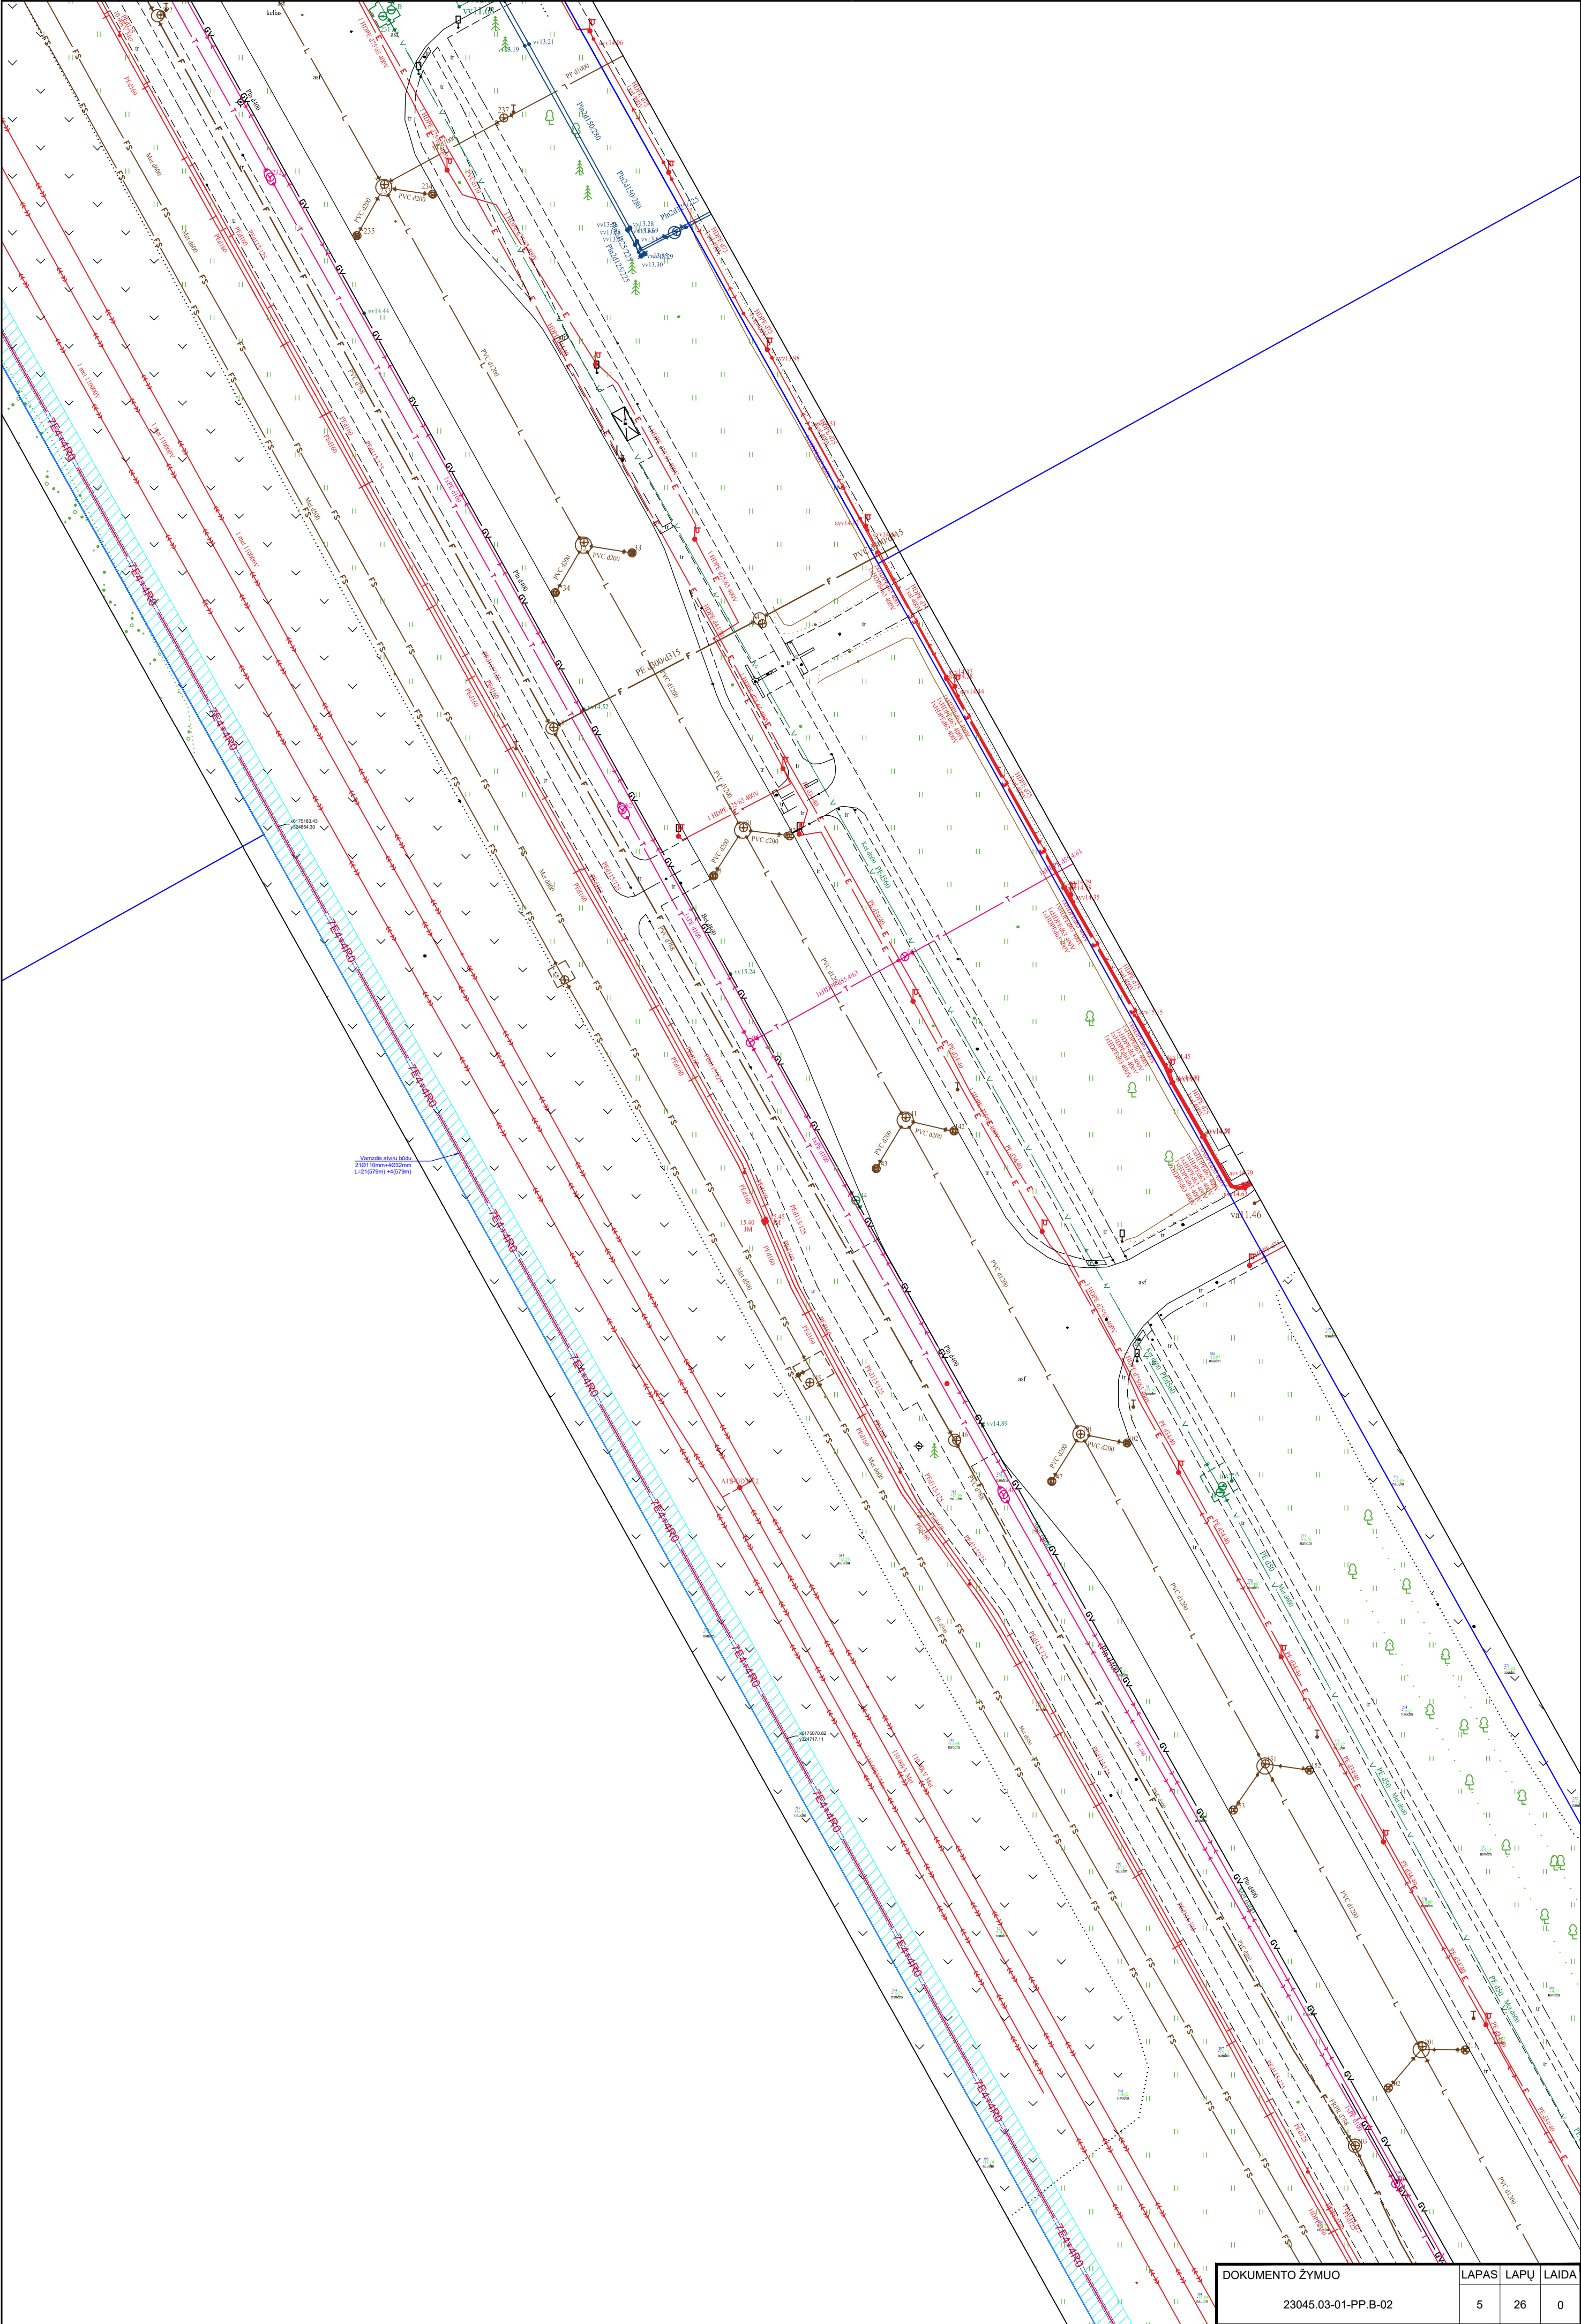


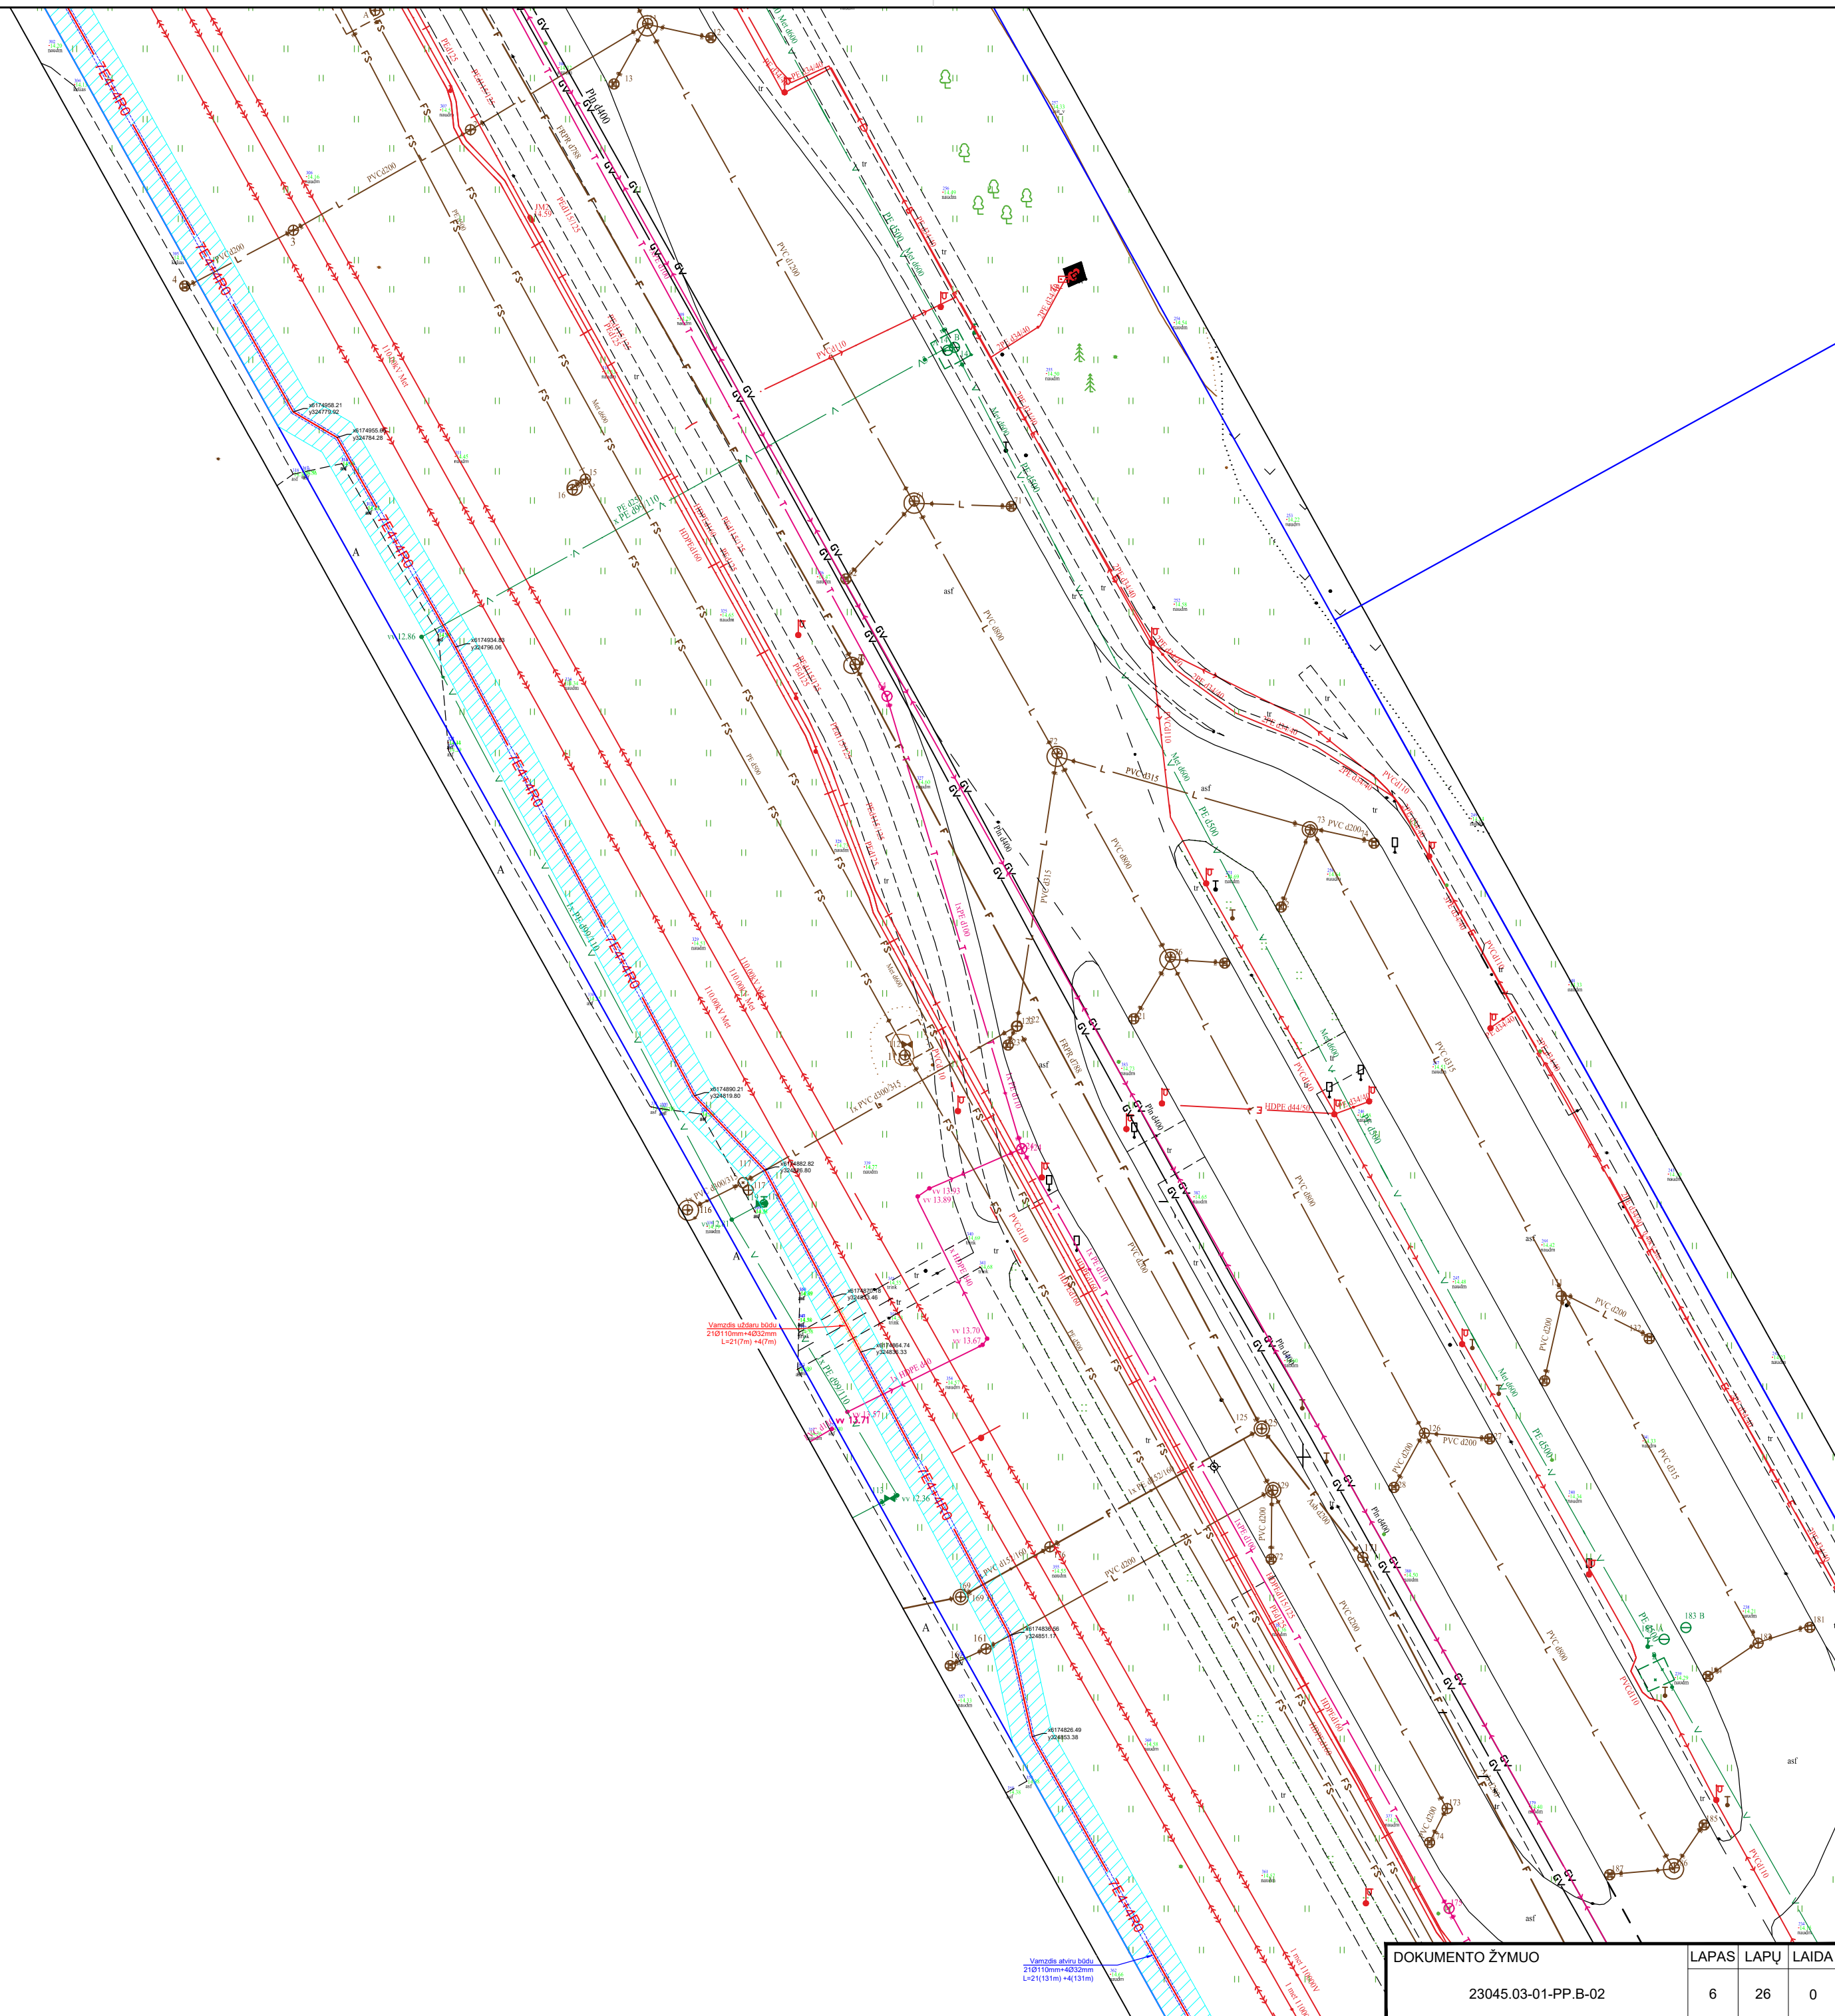


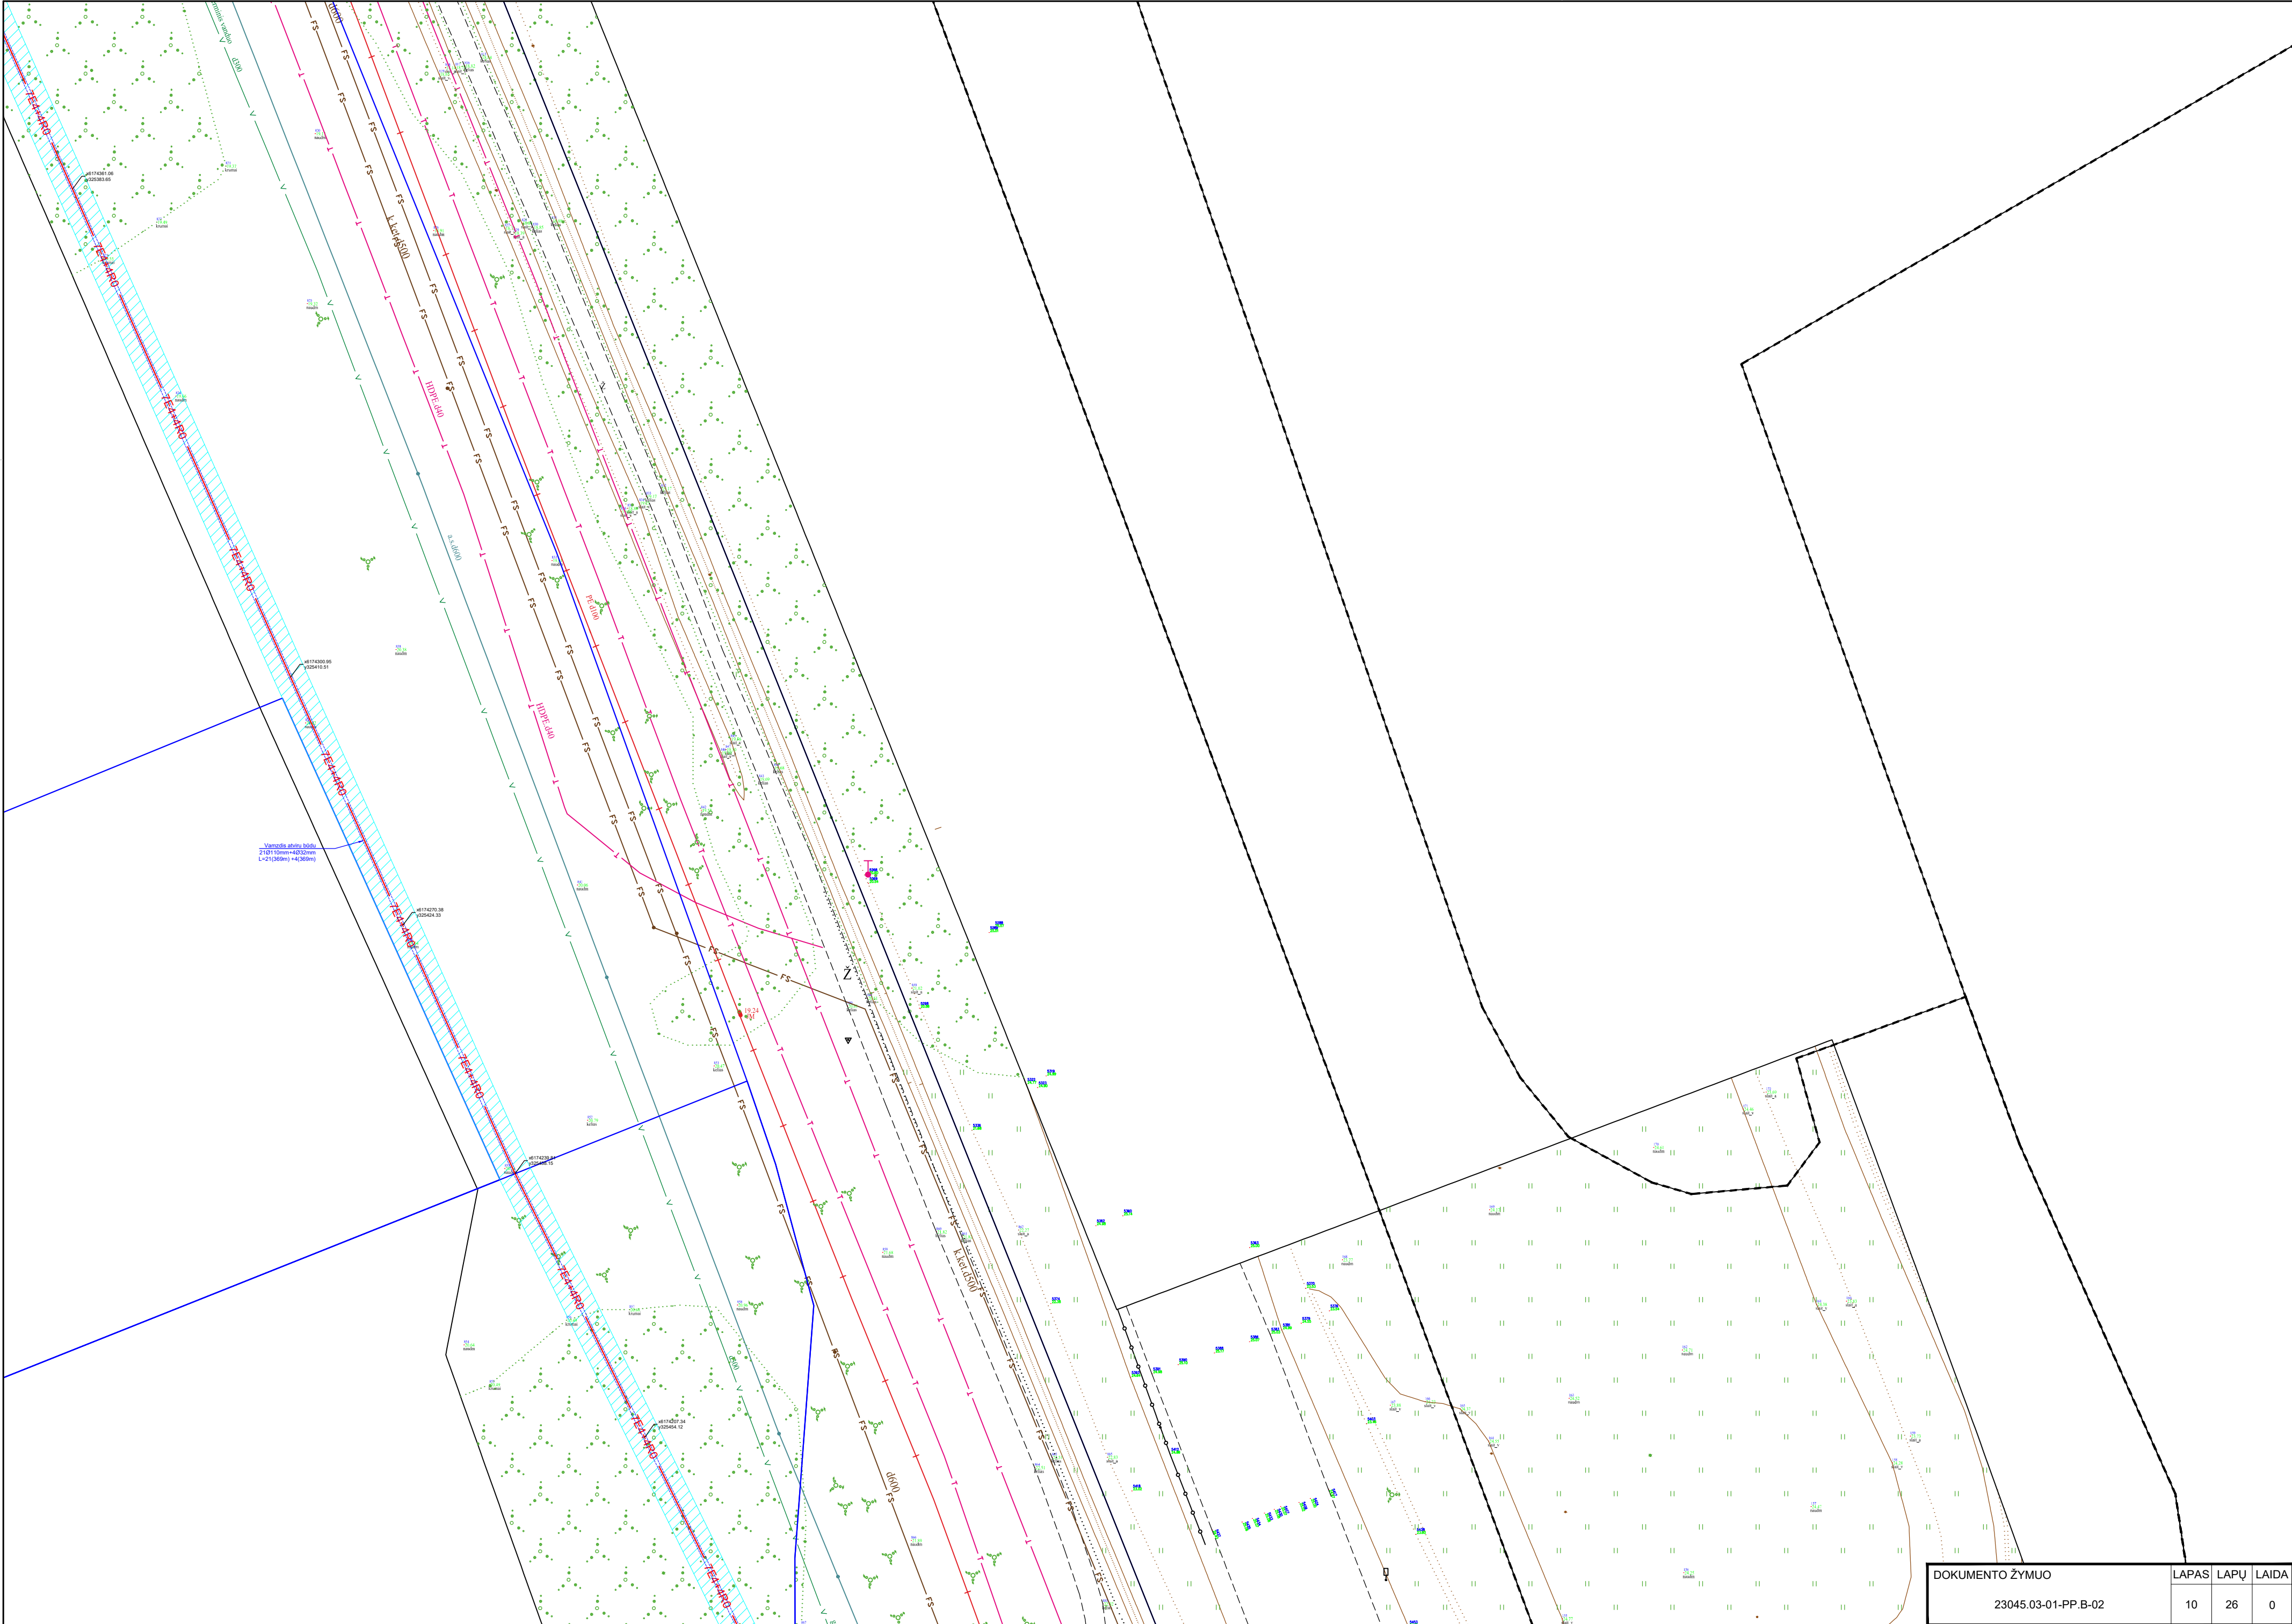


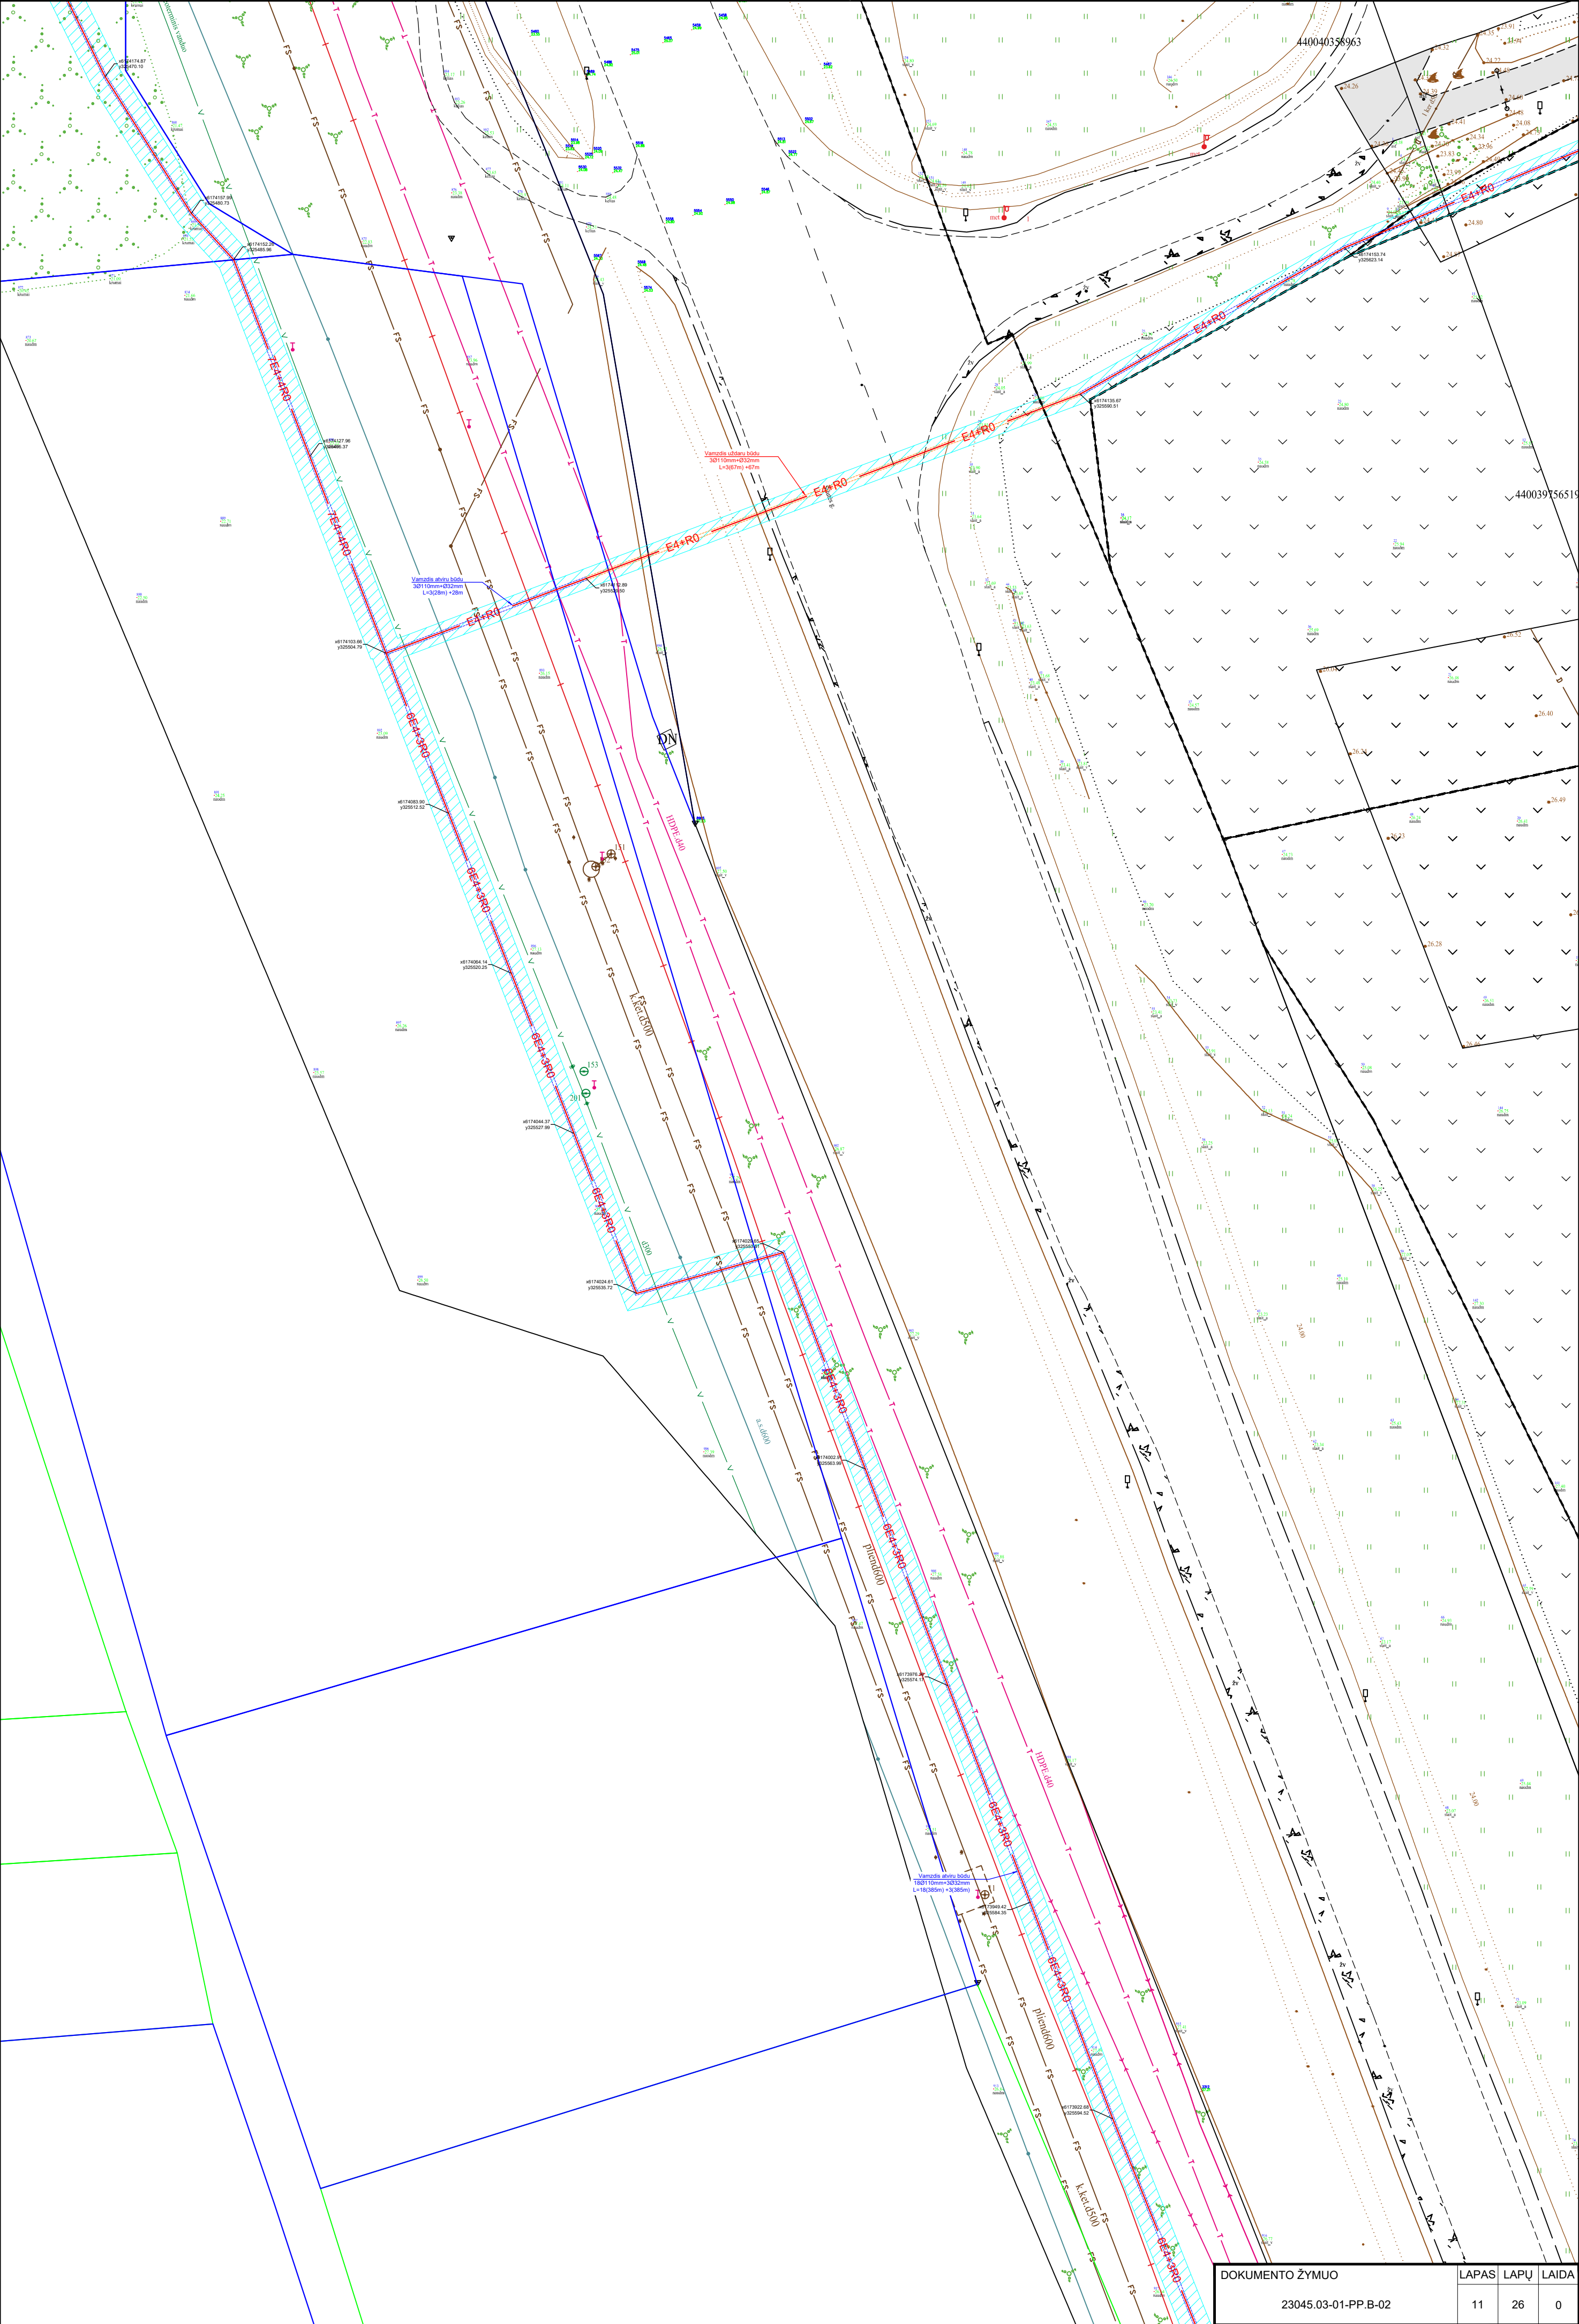



DOKUMENTO ŽYMUO		LAPAS	LAPŲ	LAIDA
23045.03-01-PP.B-02		11	26	0

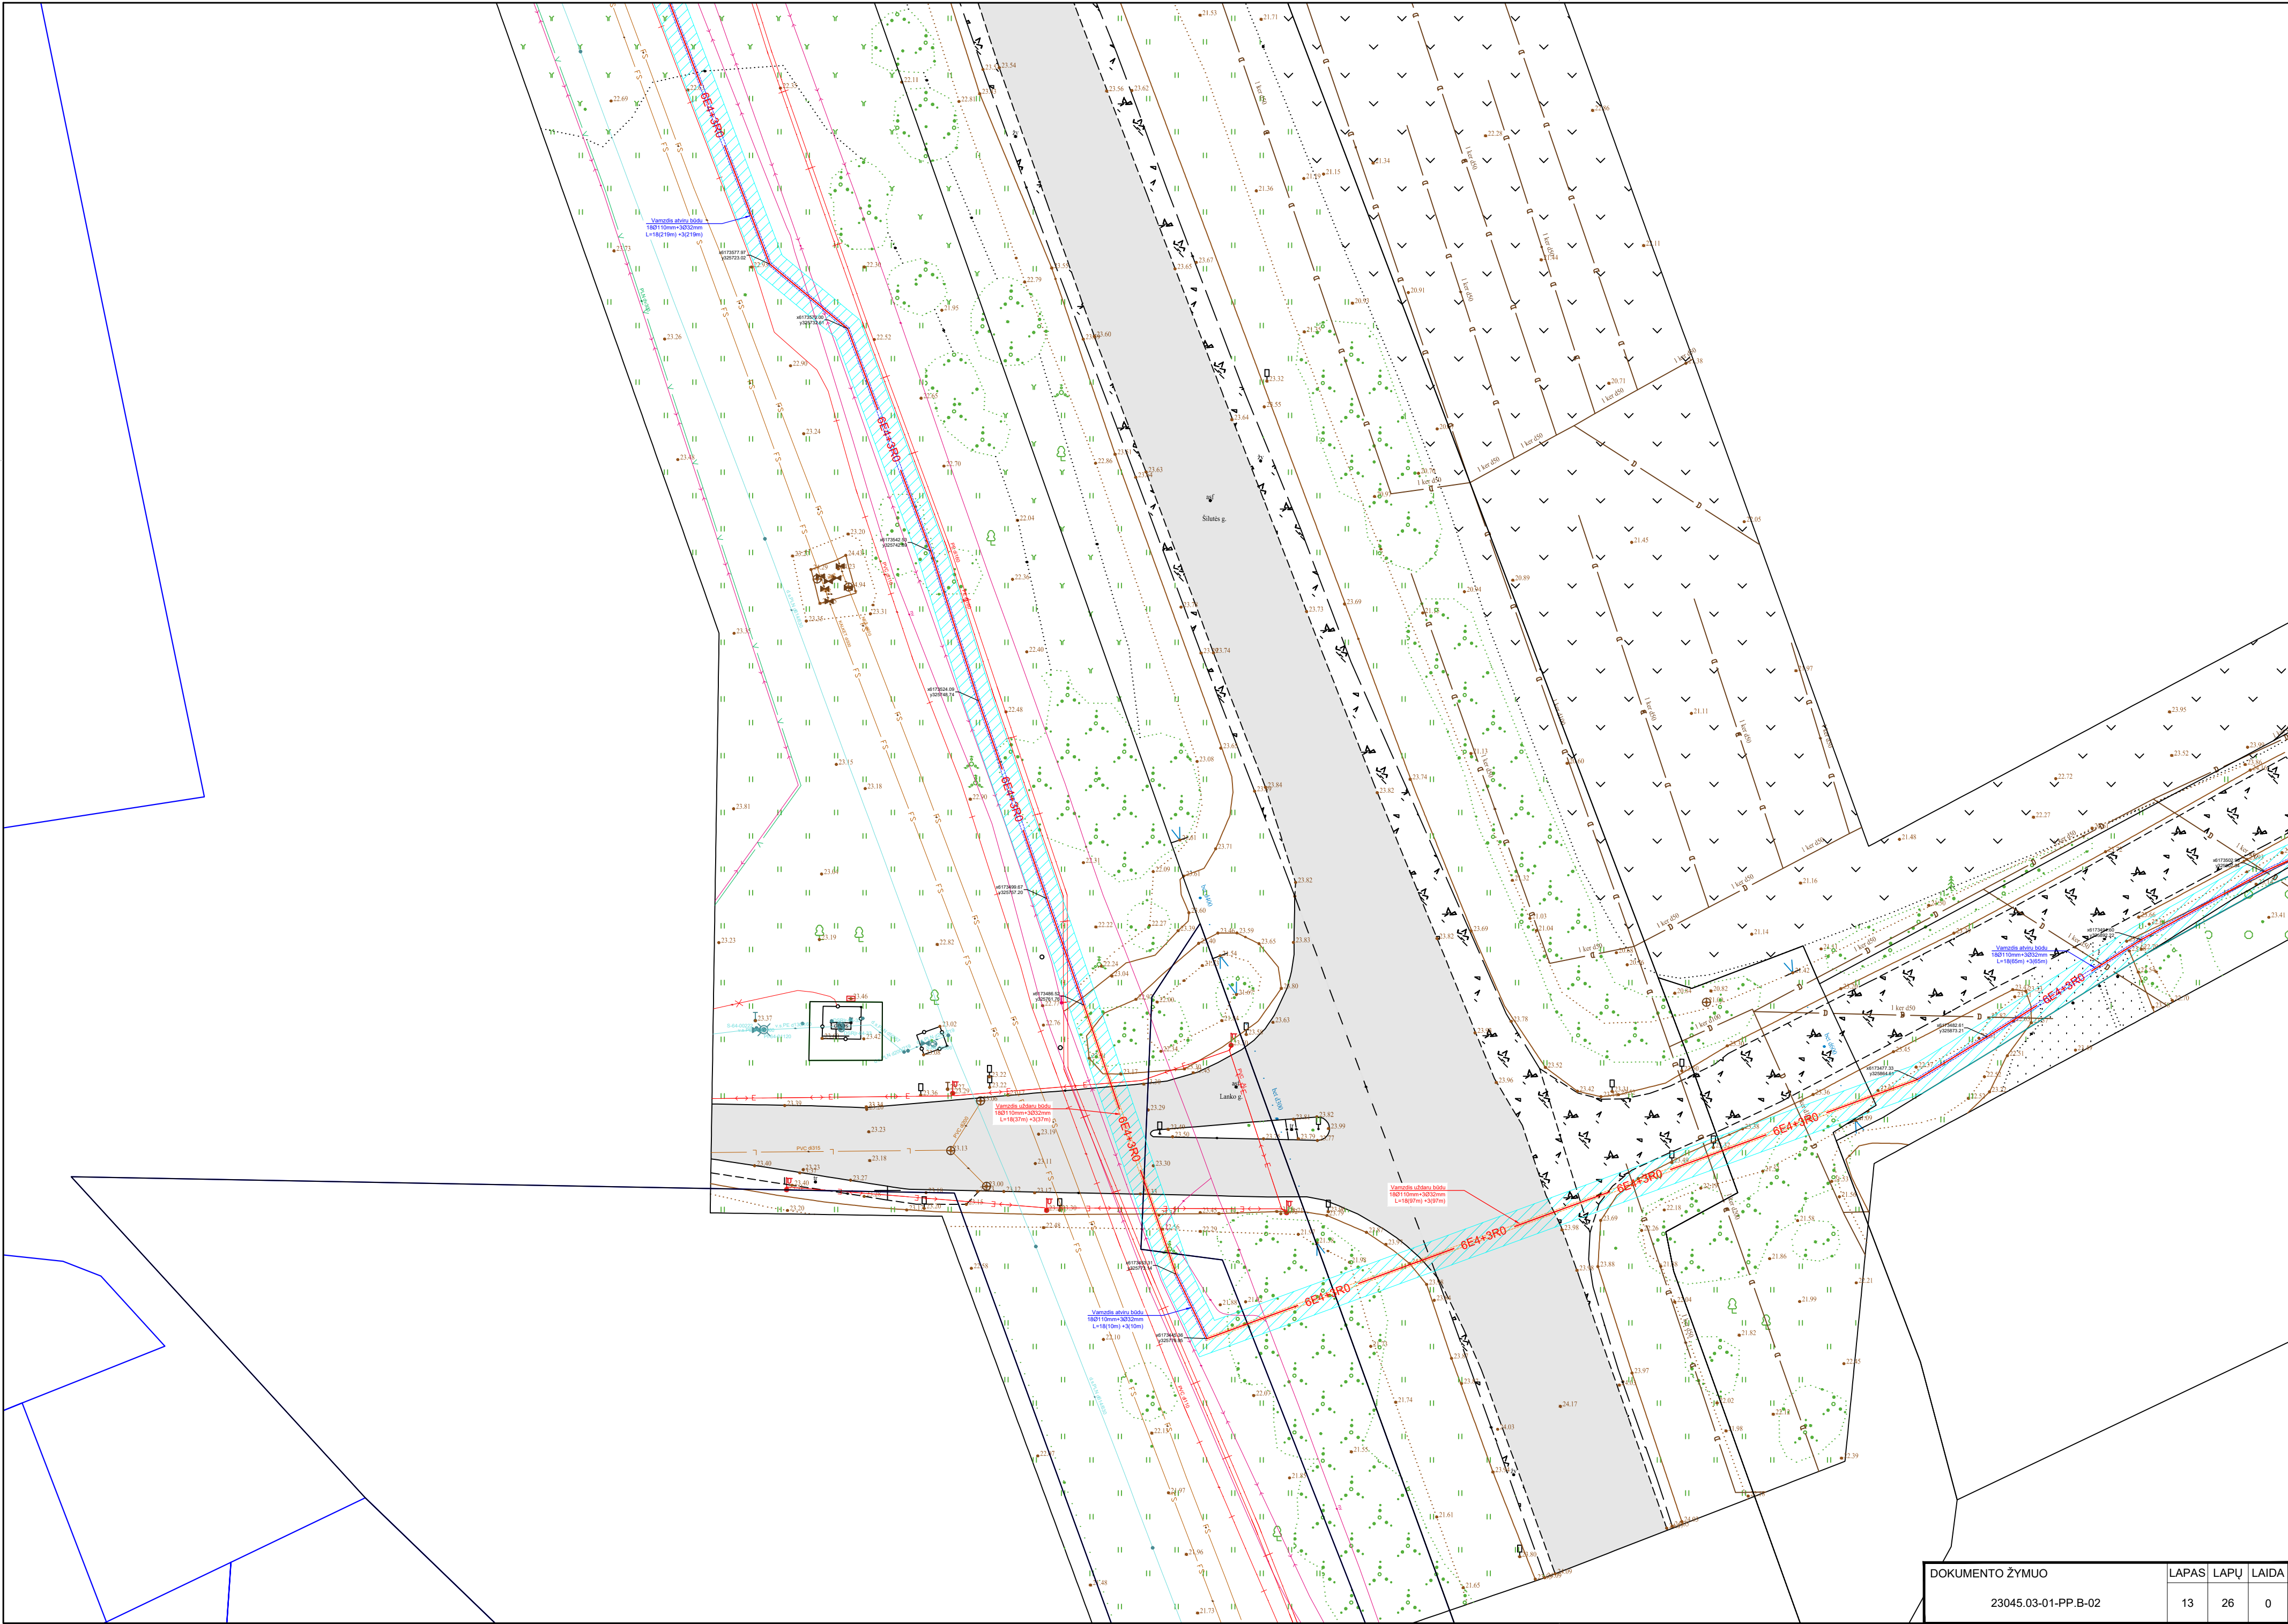


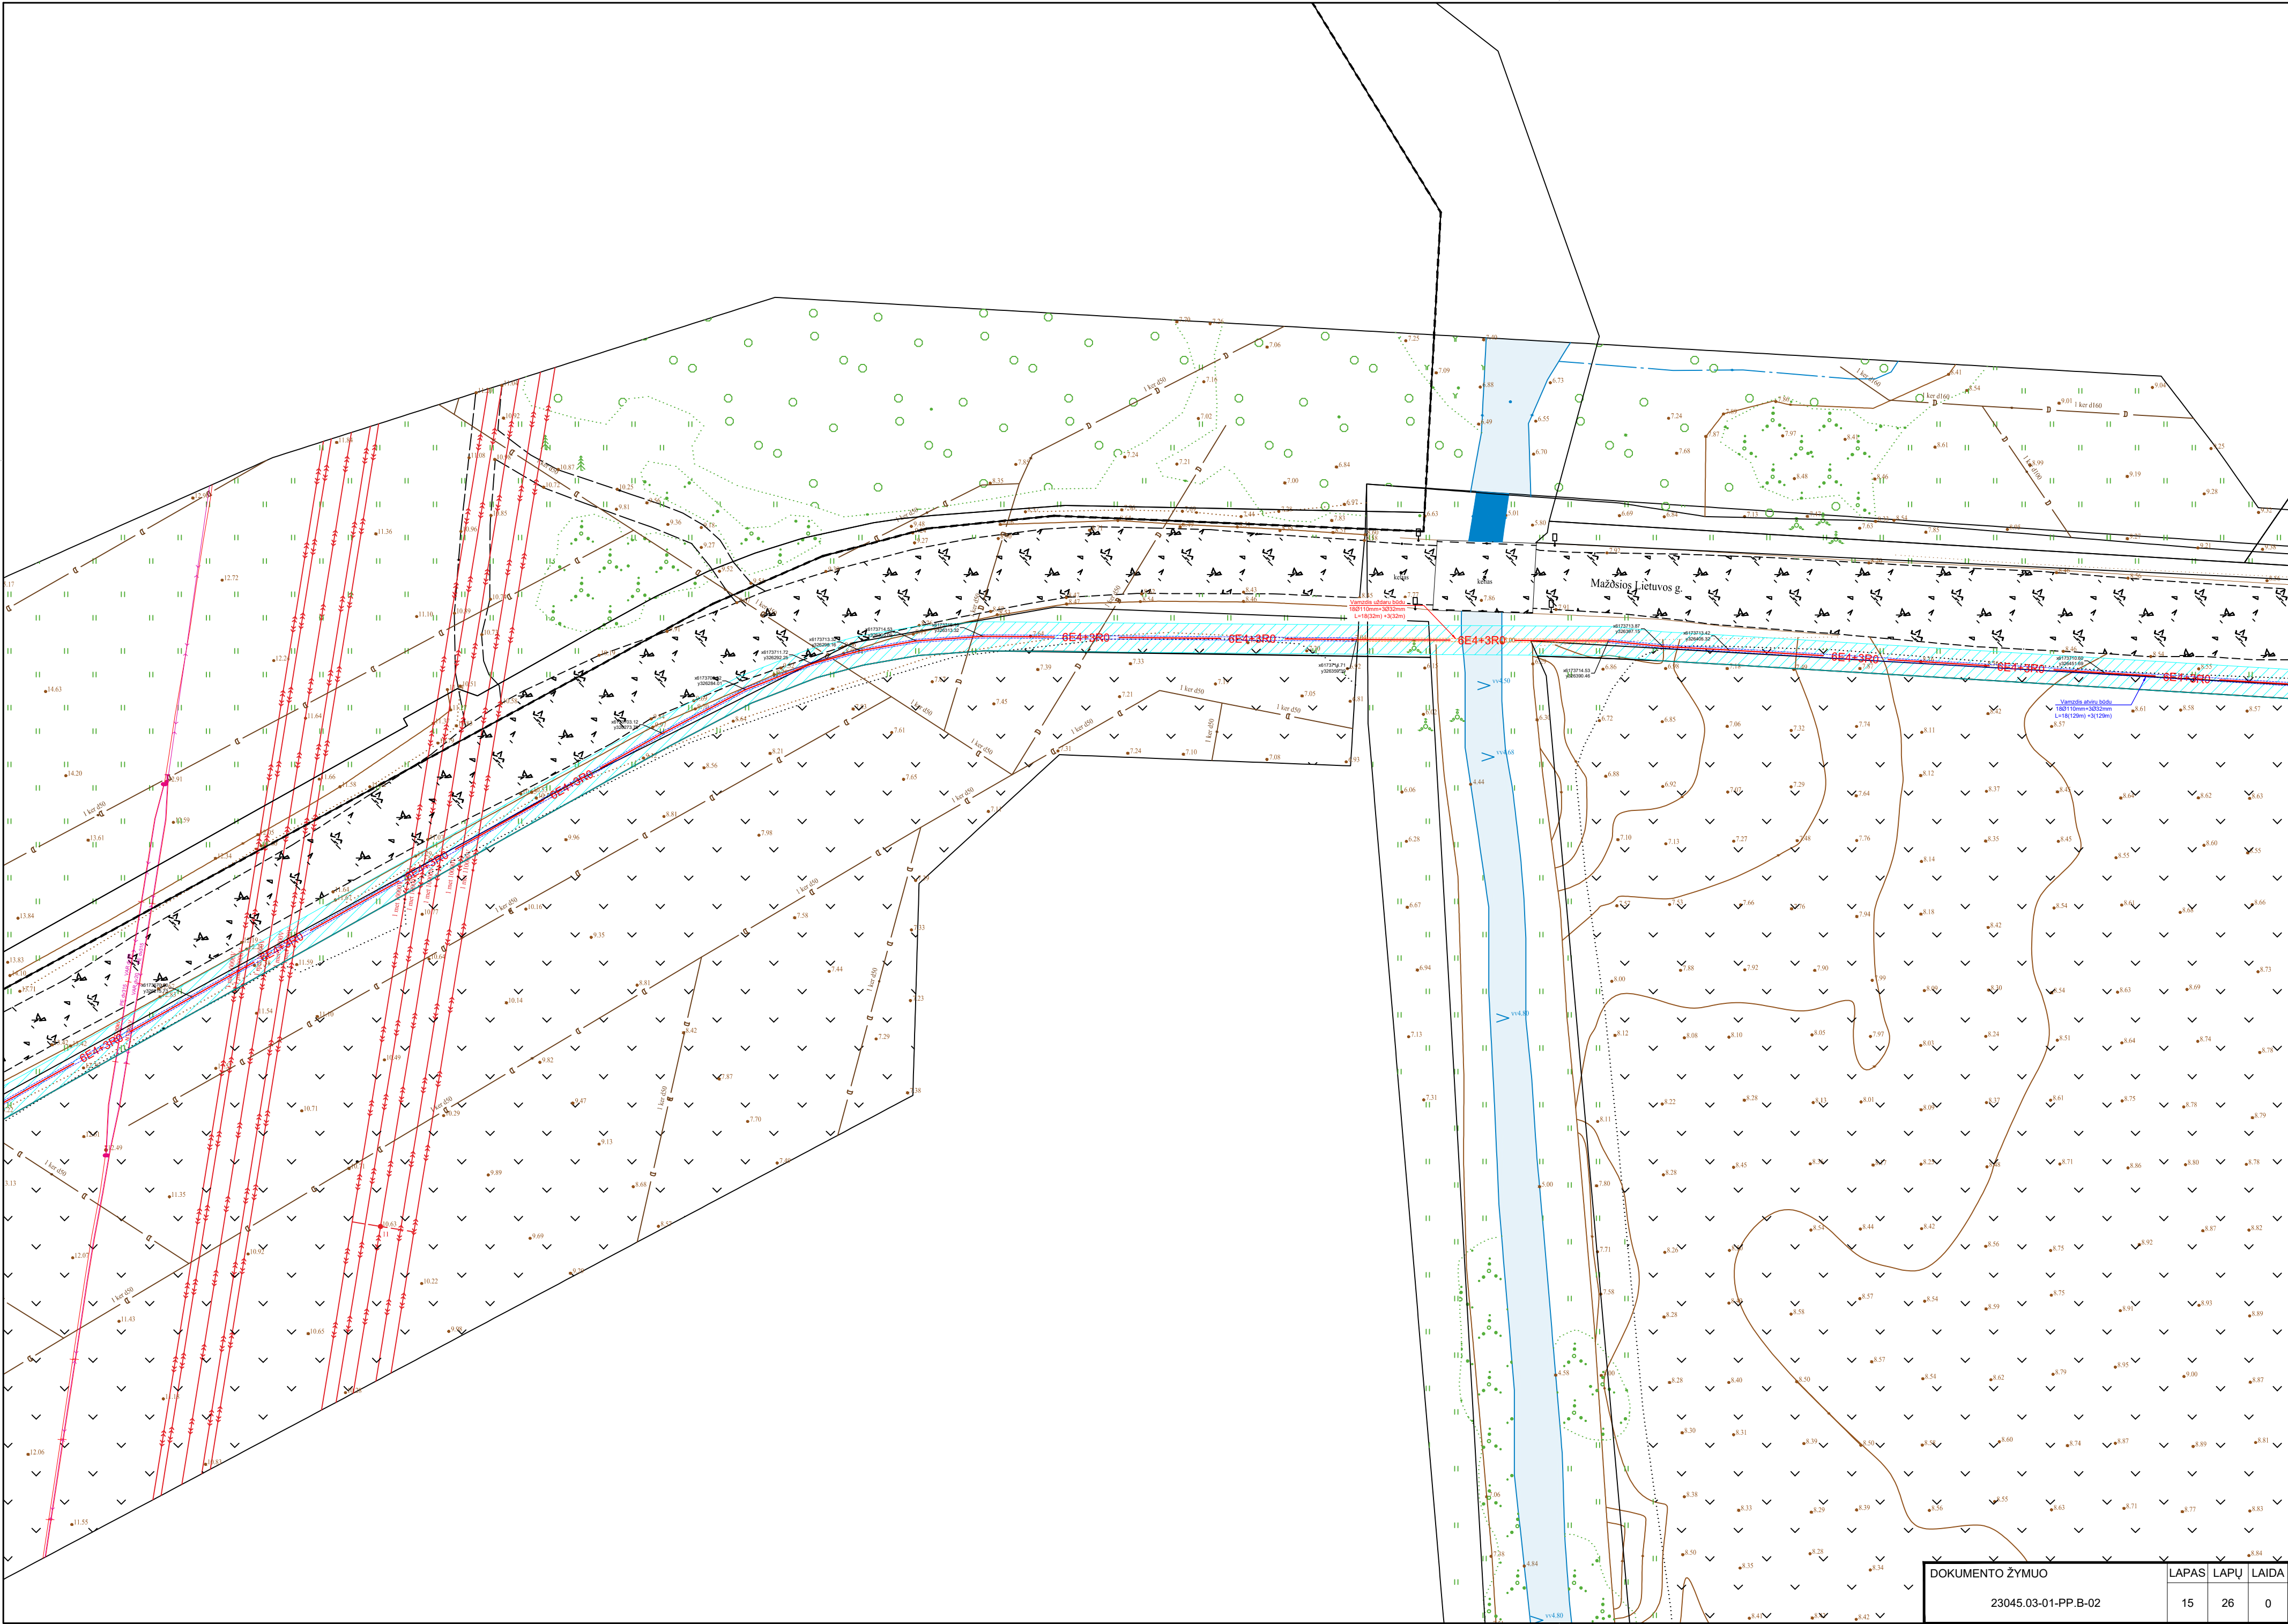


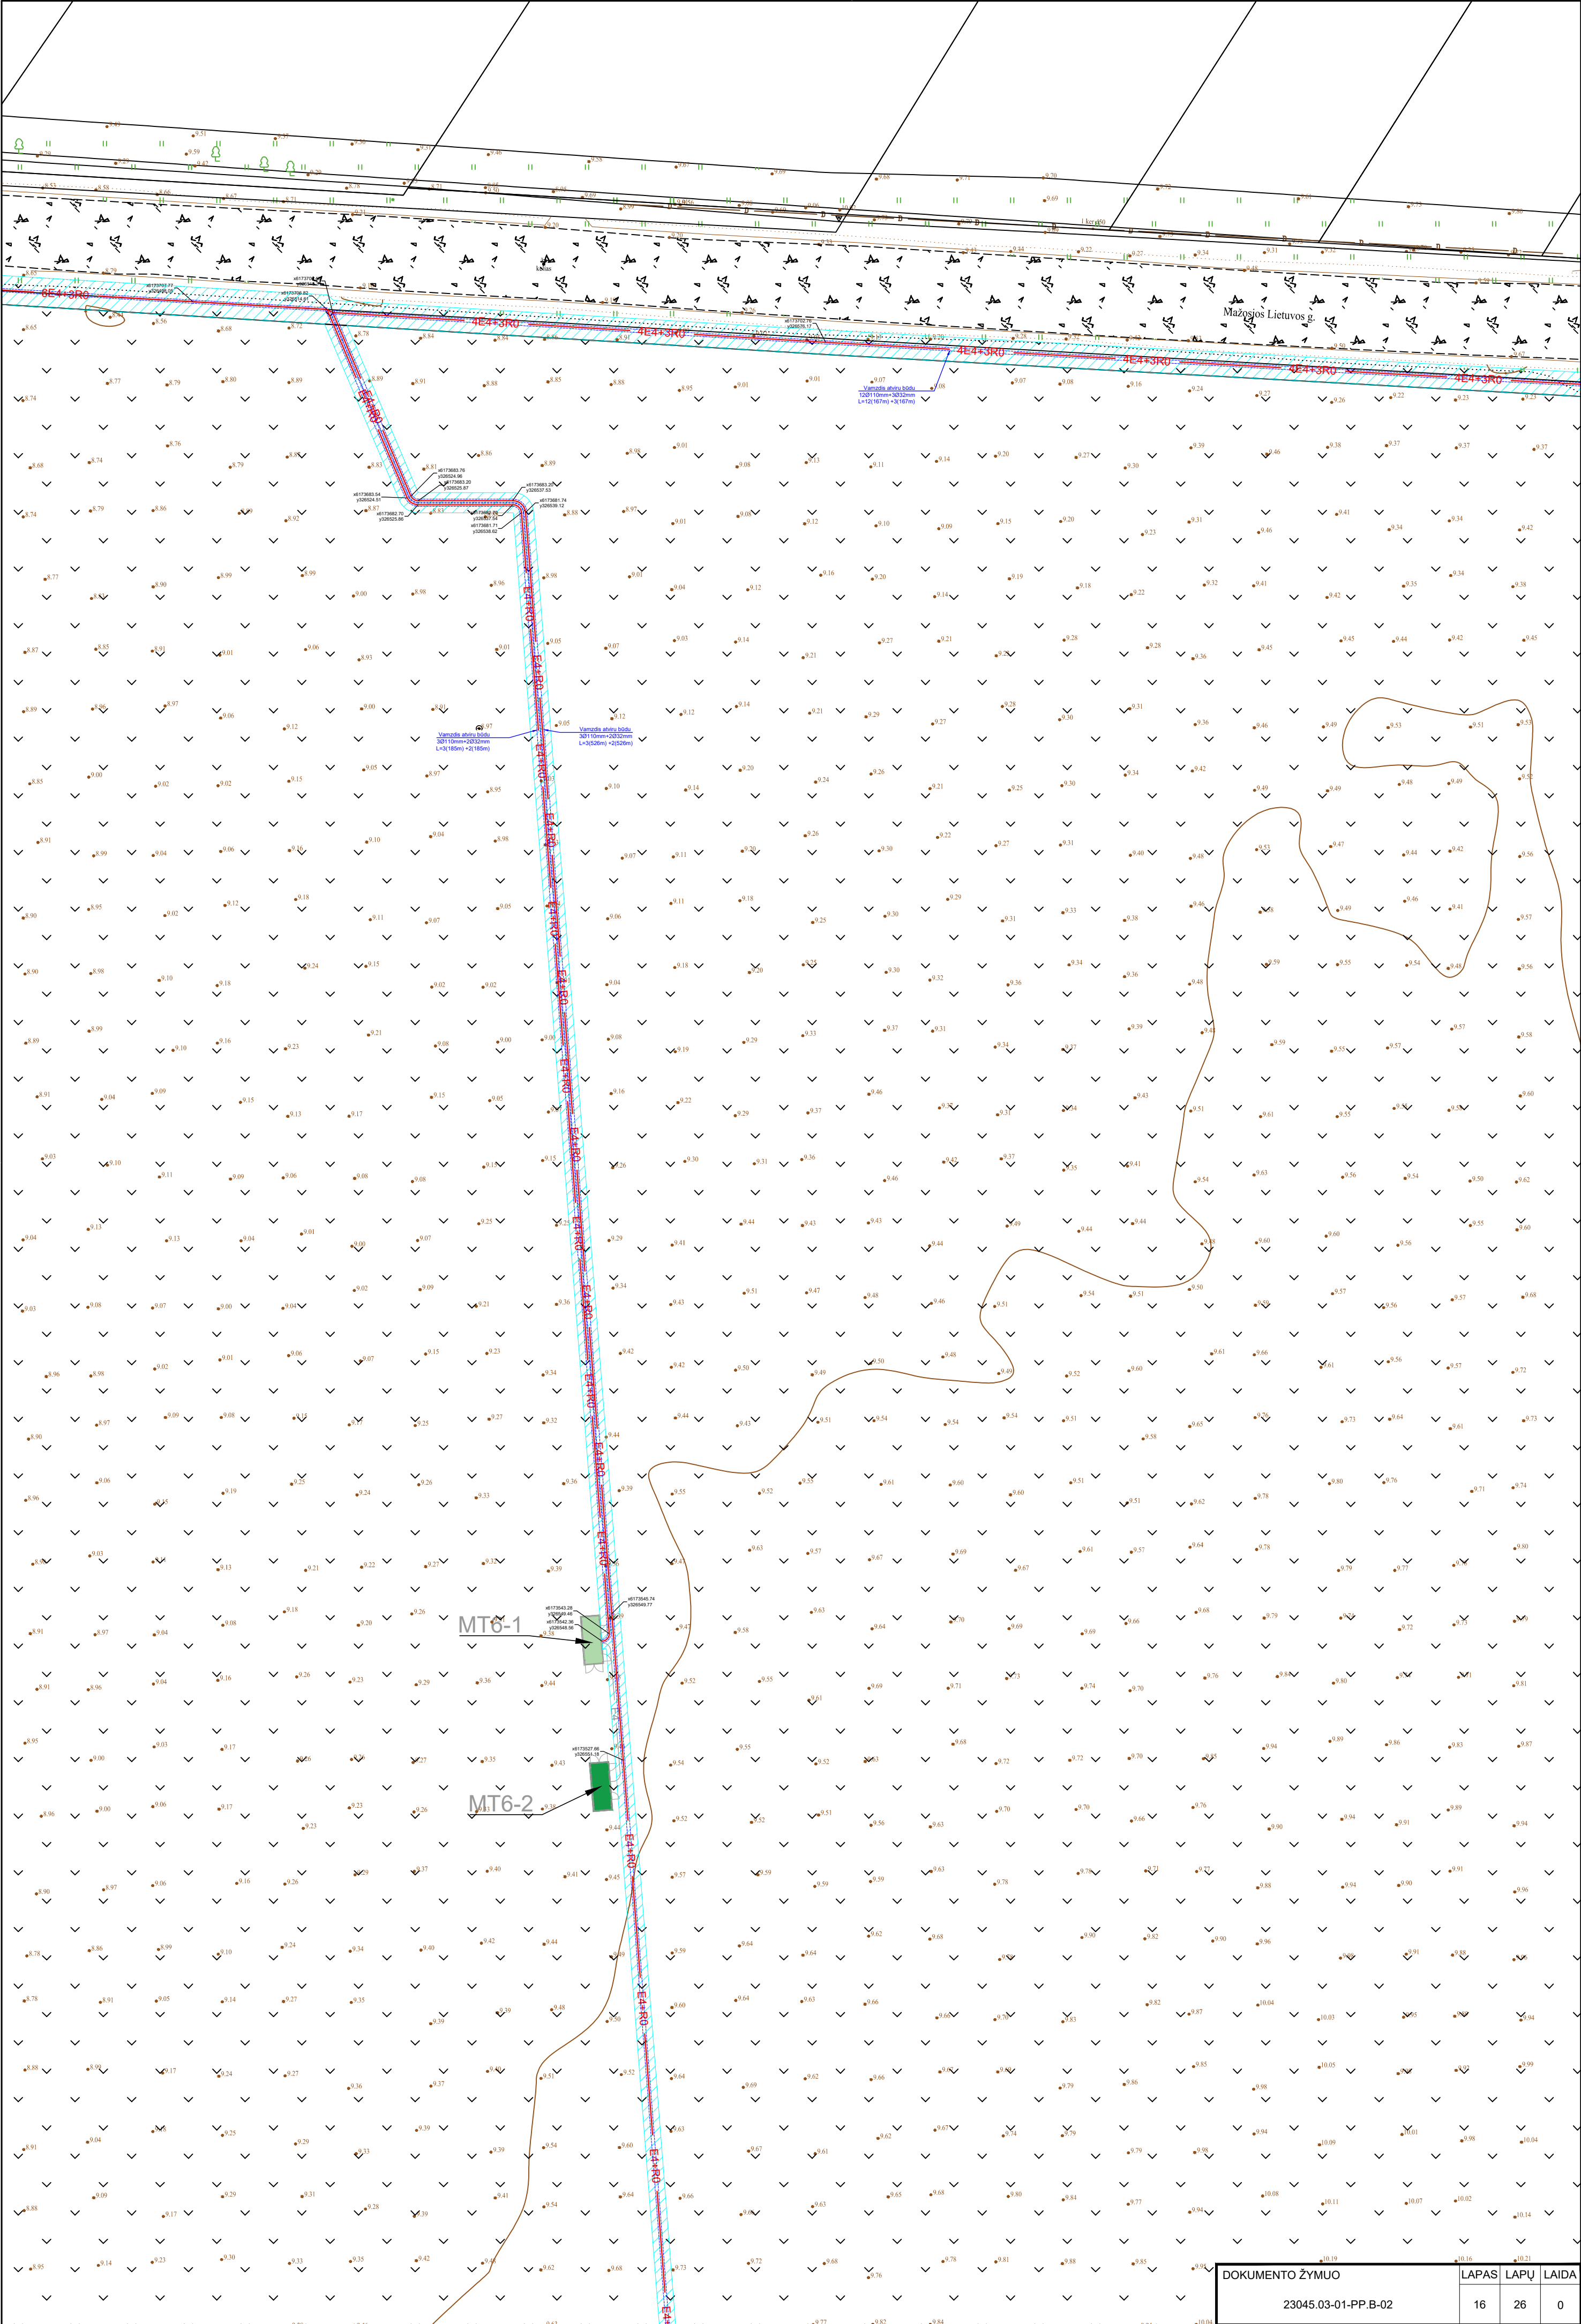


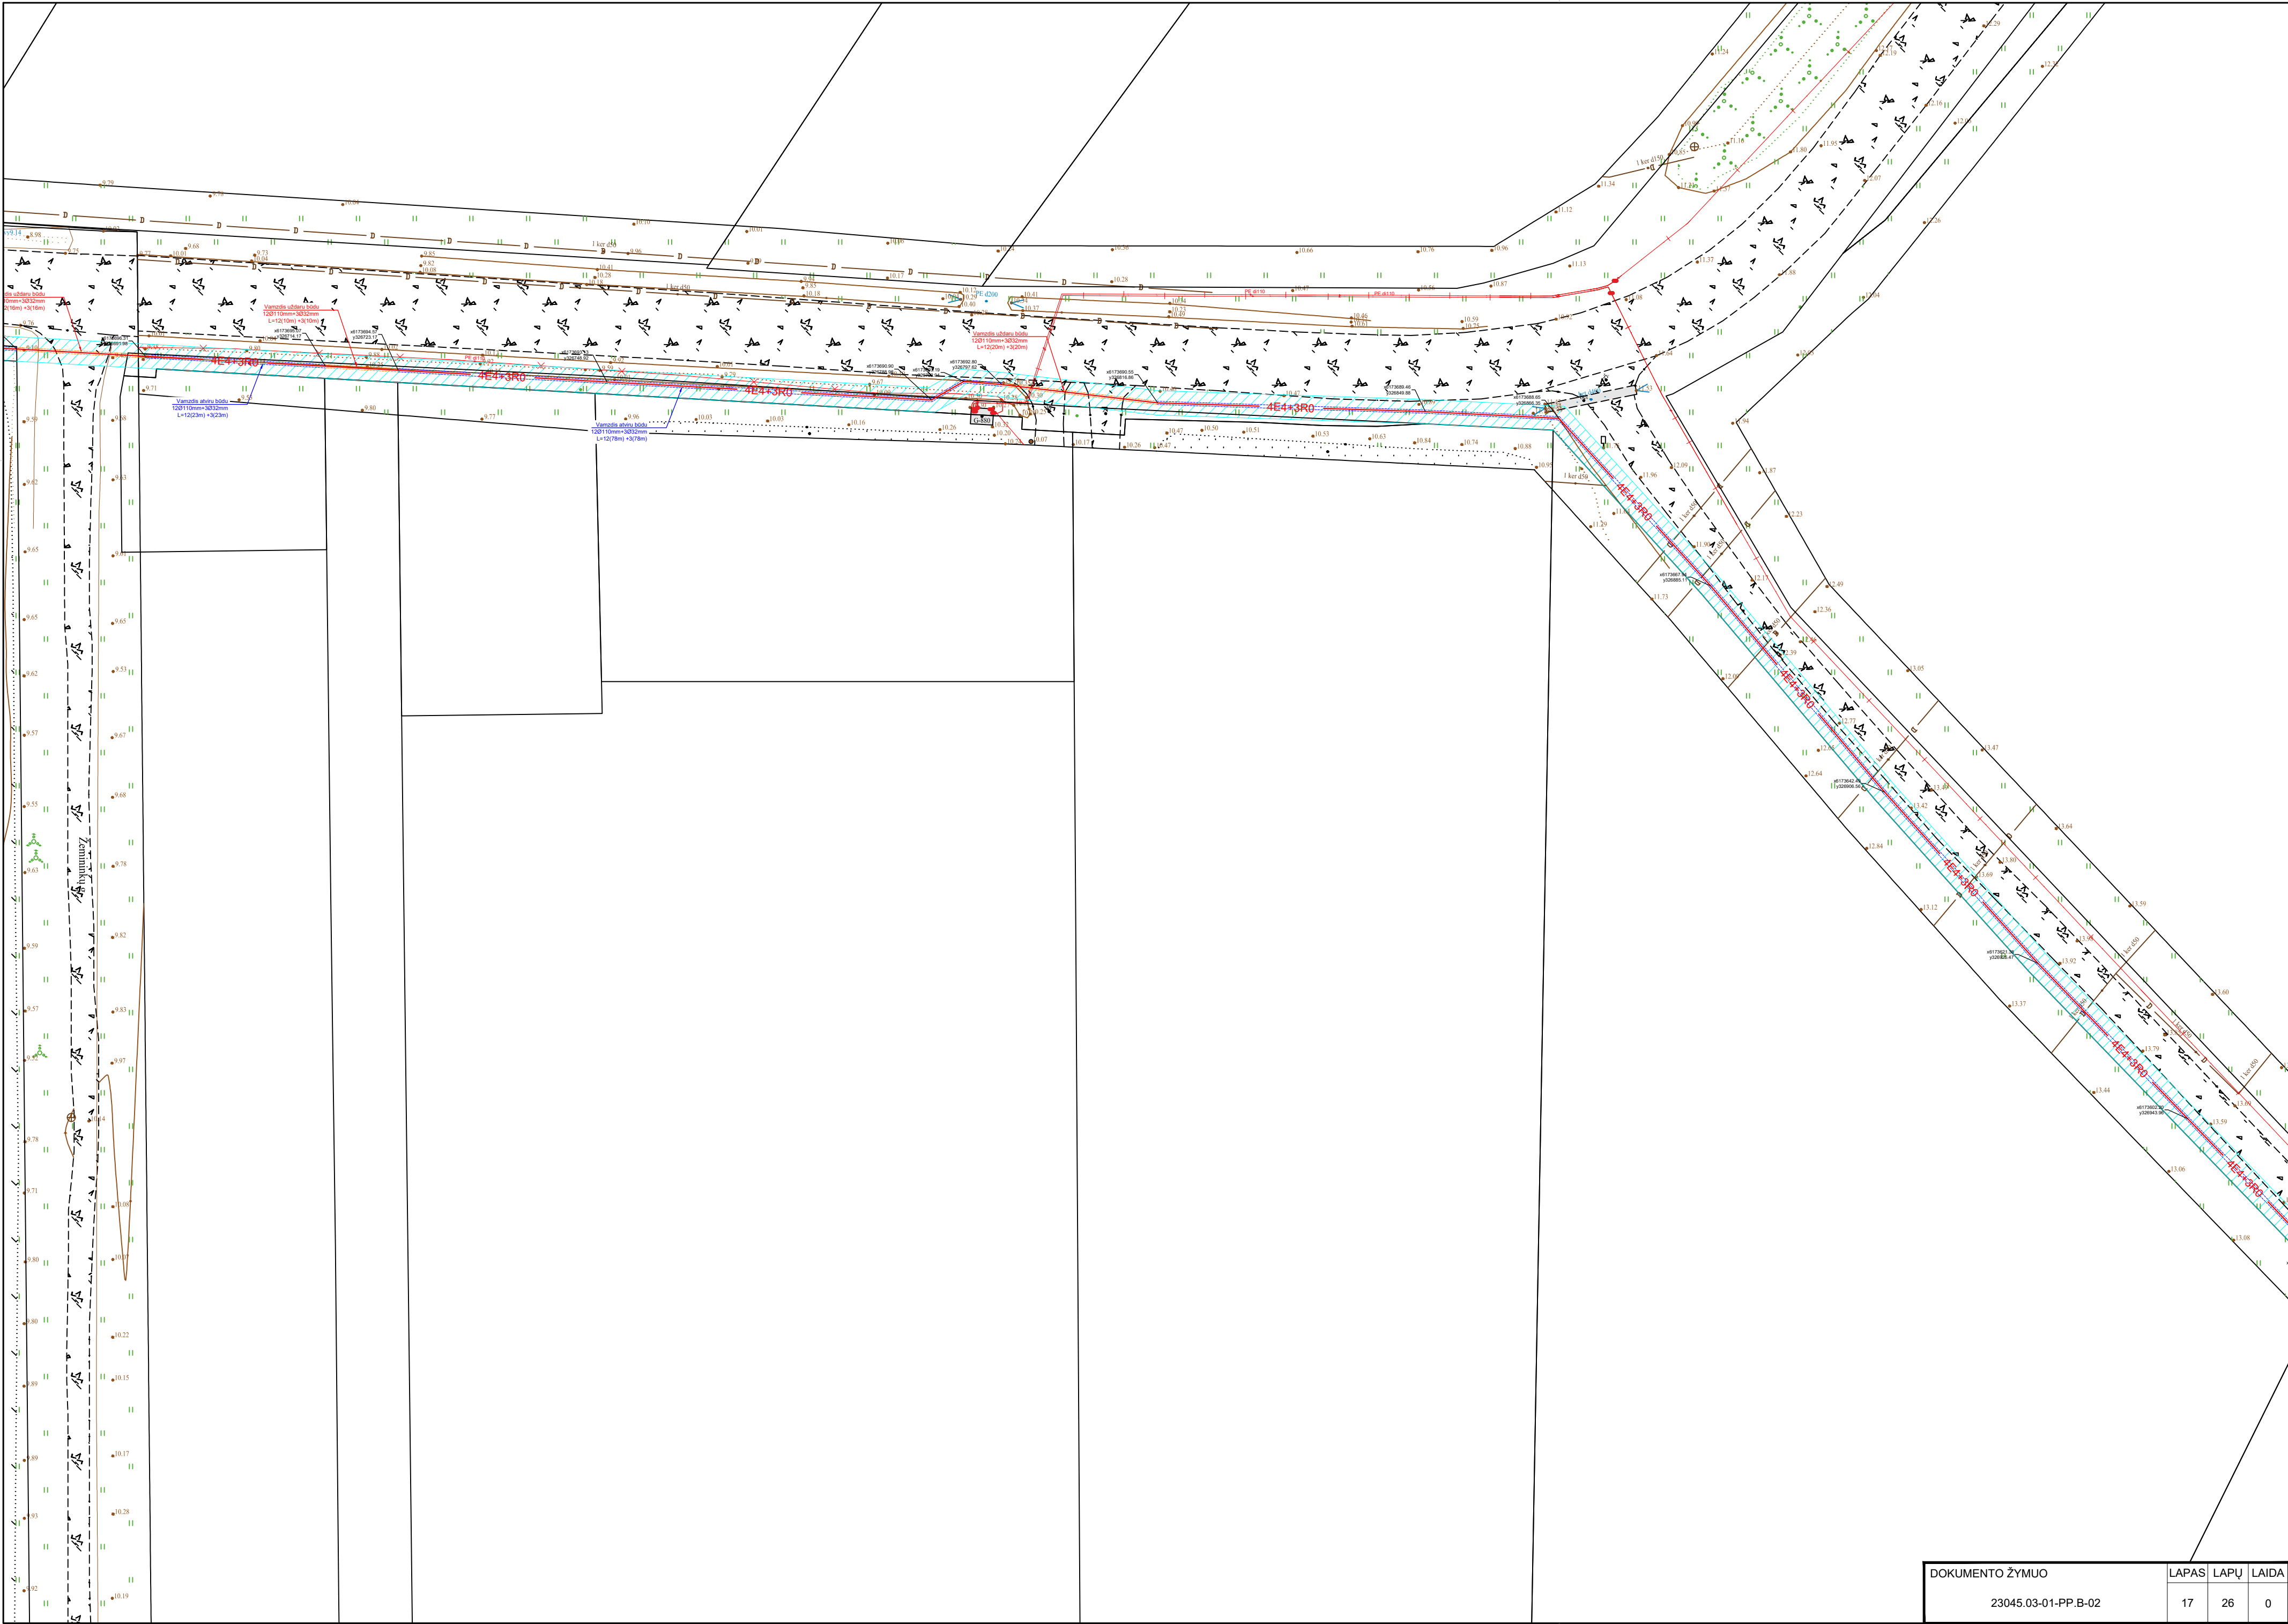


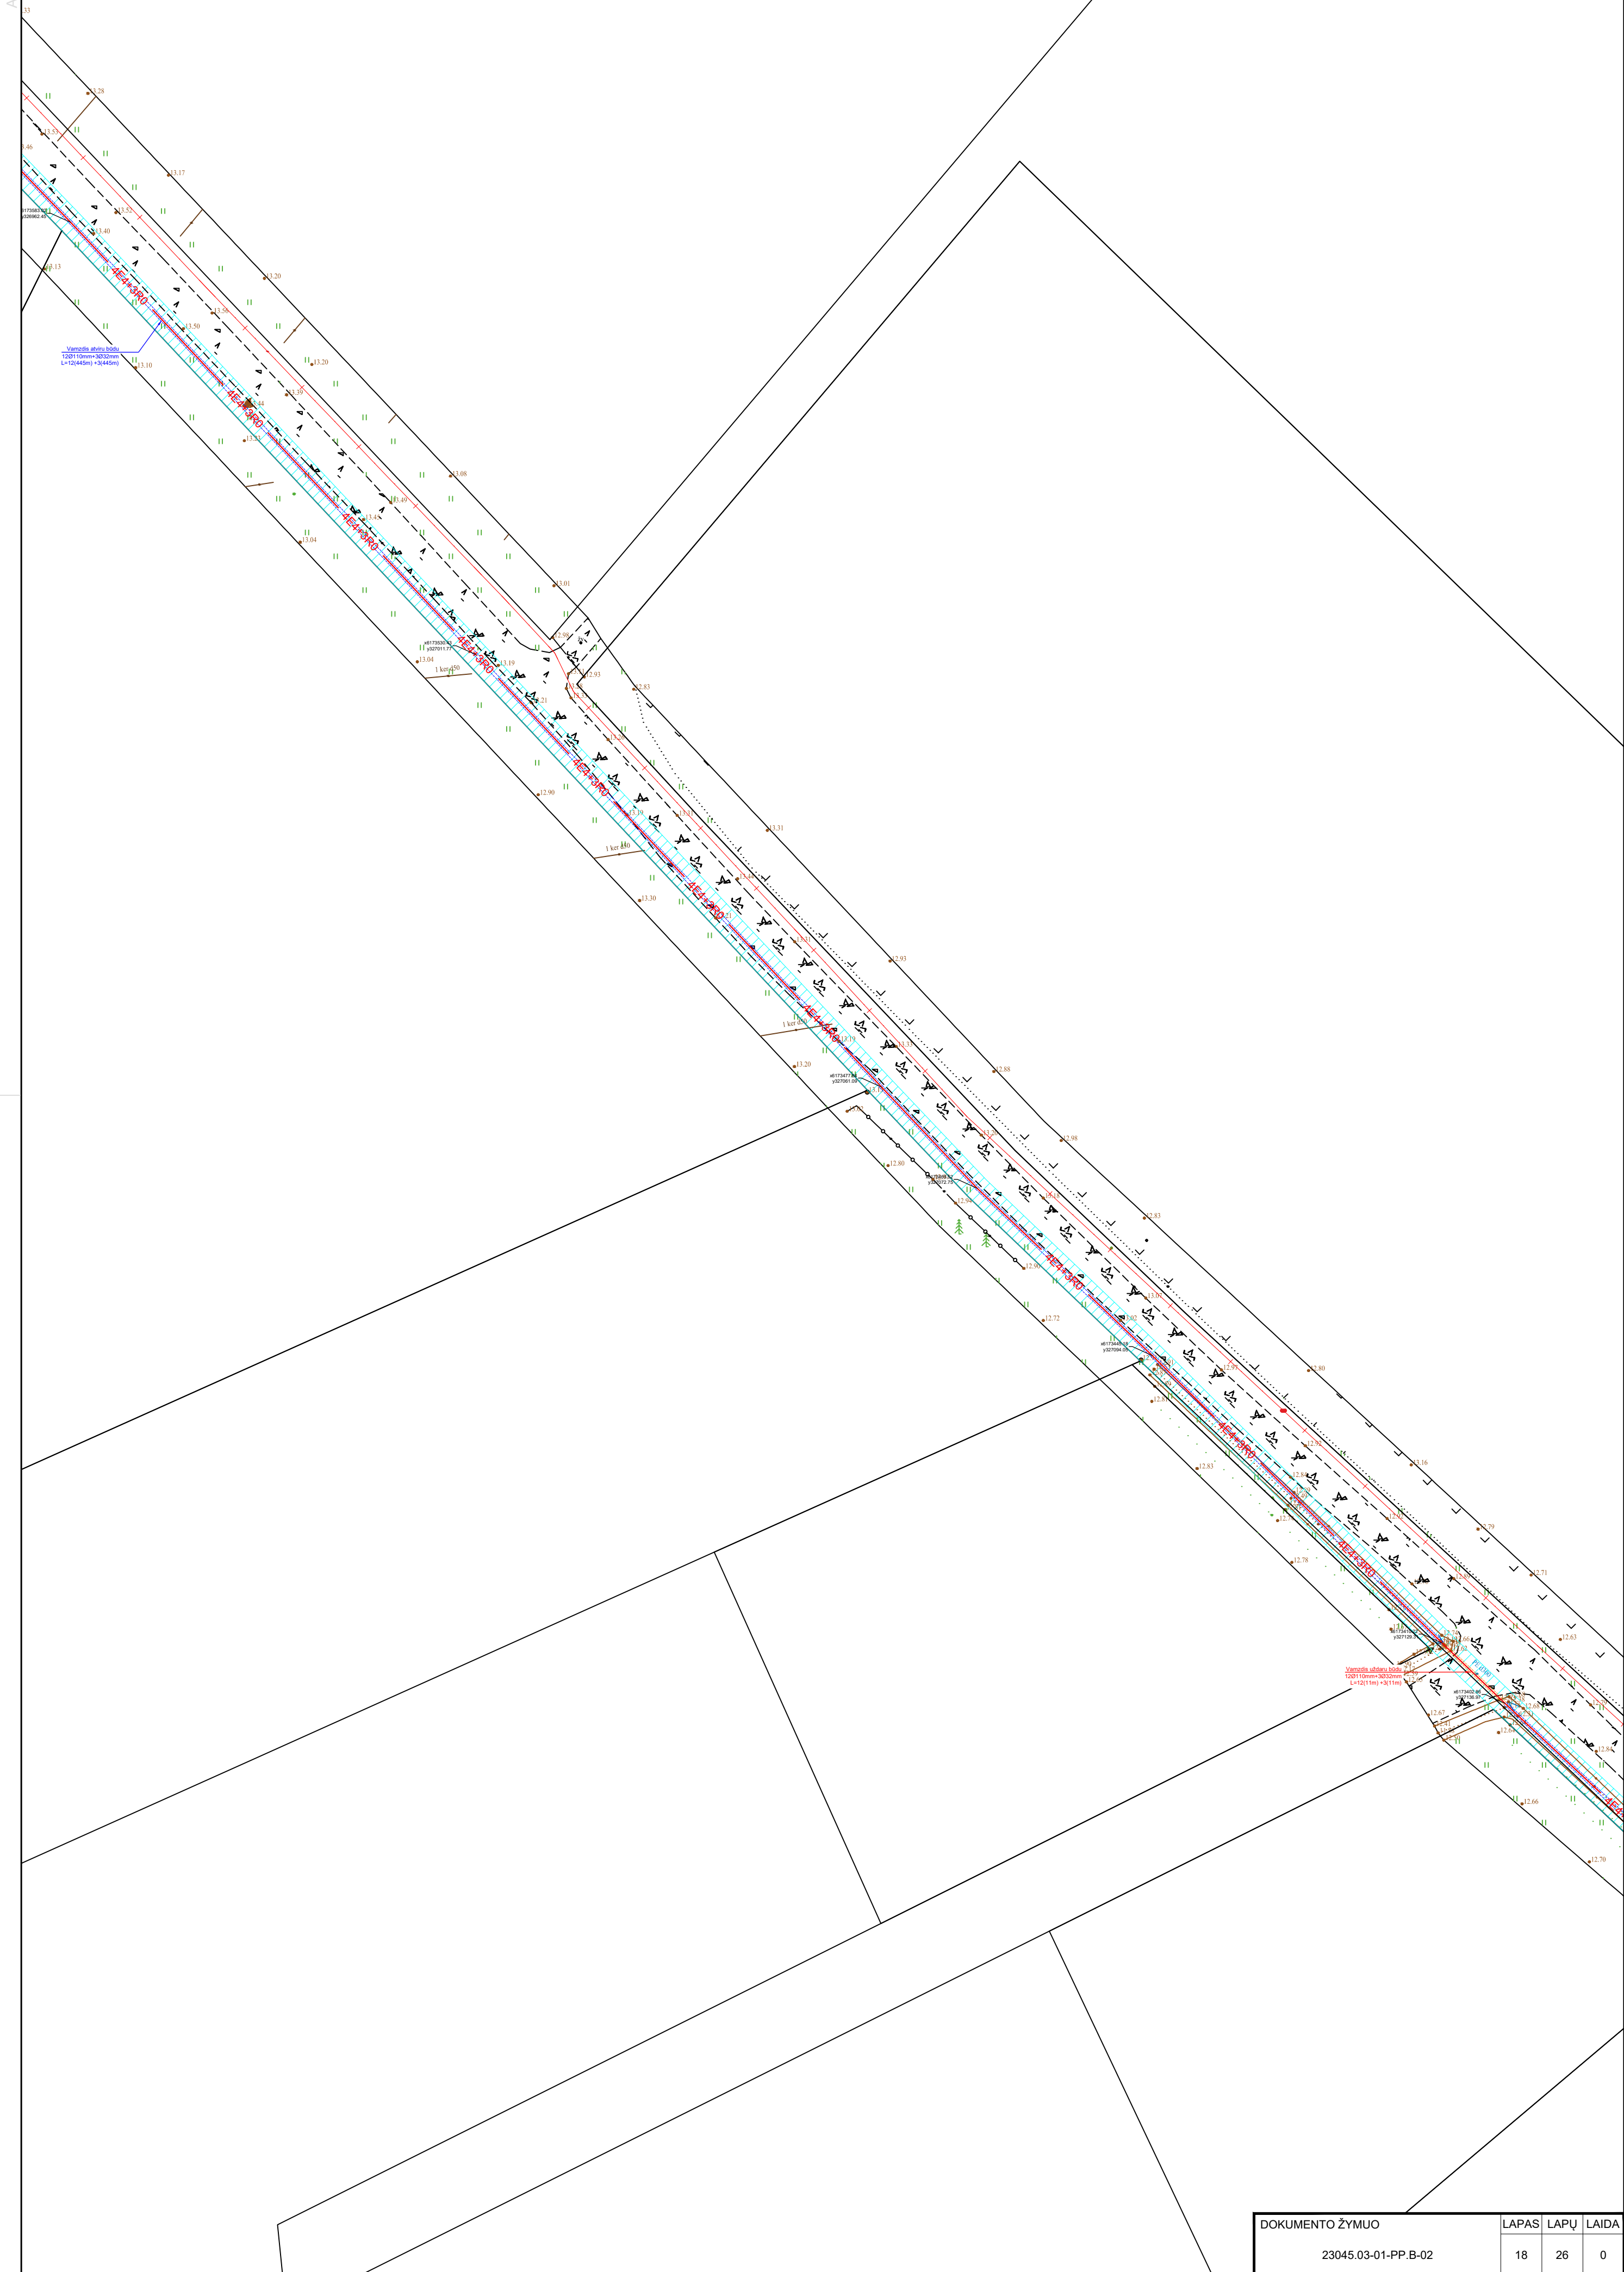


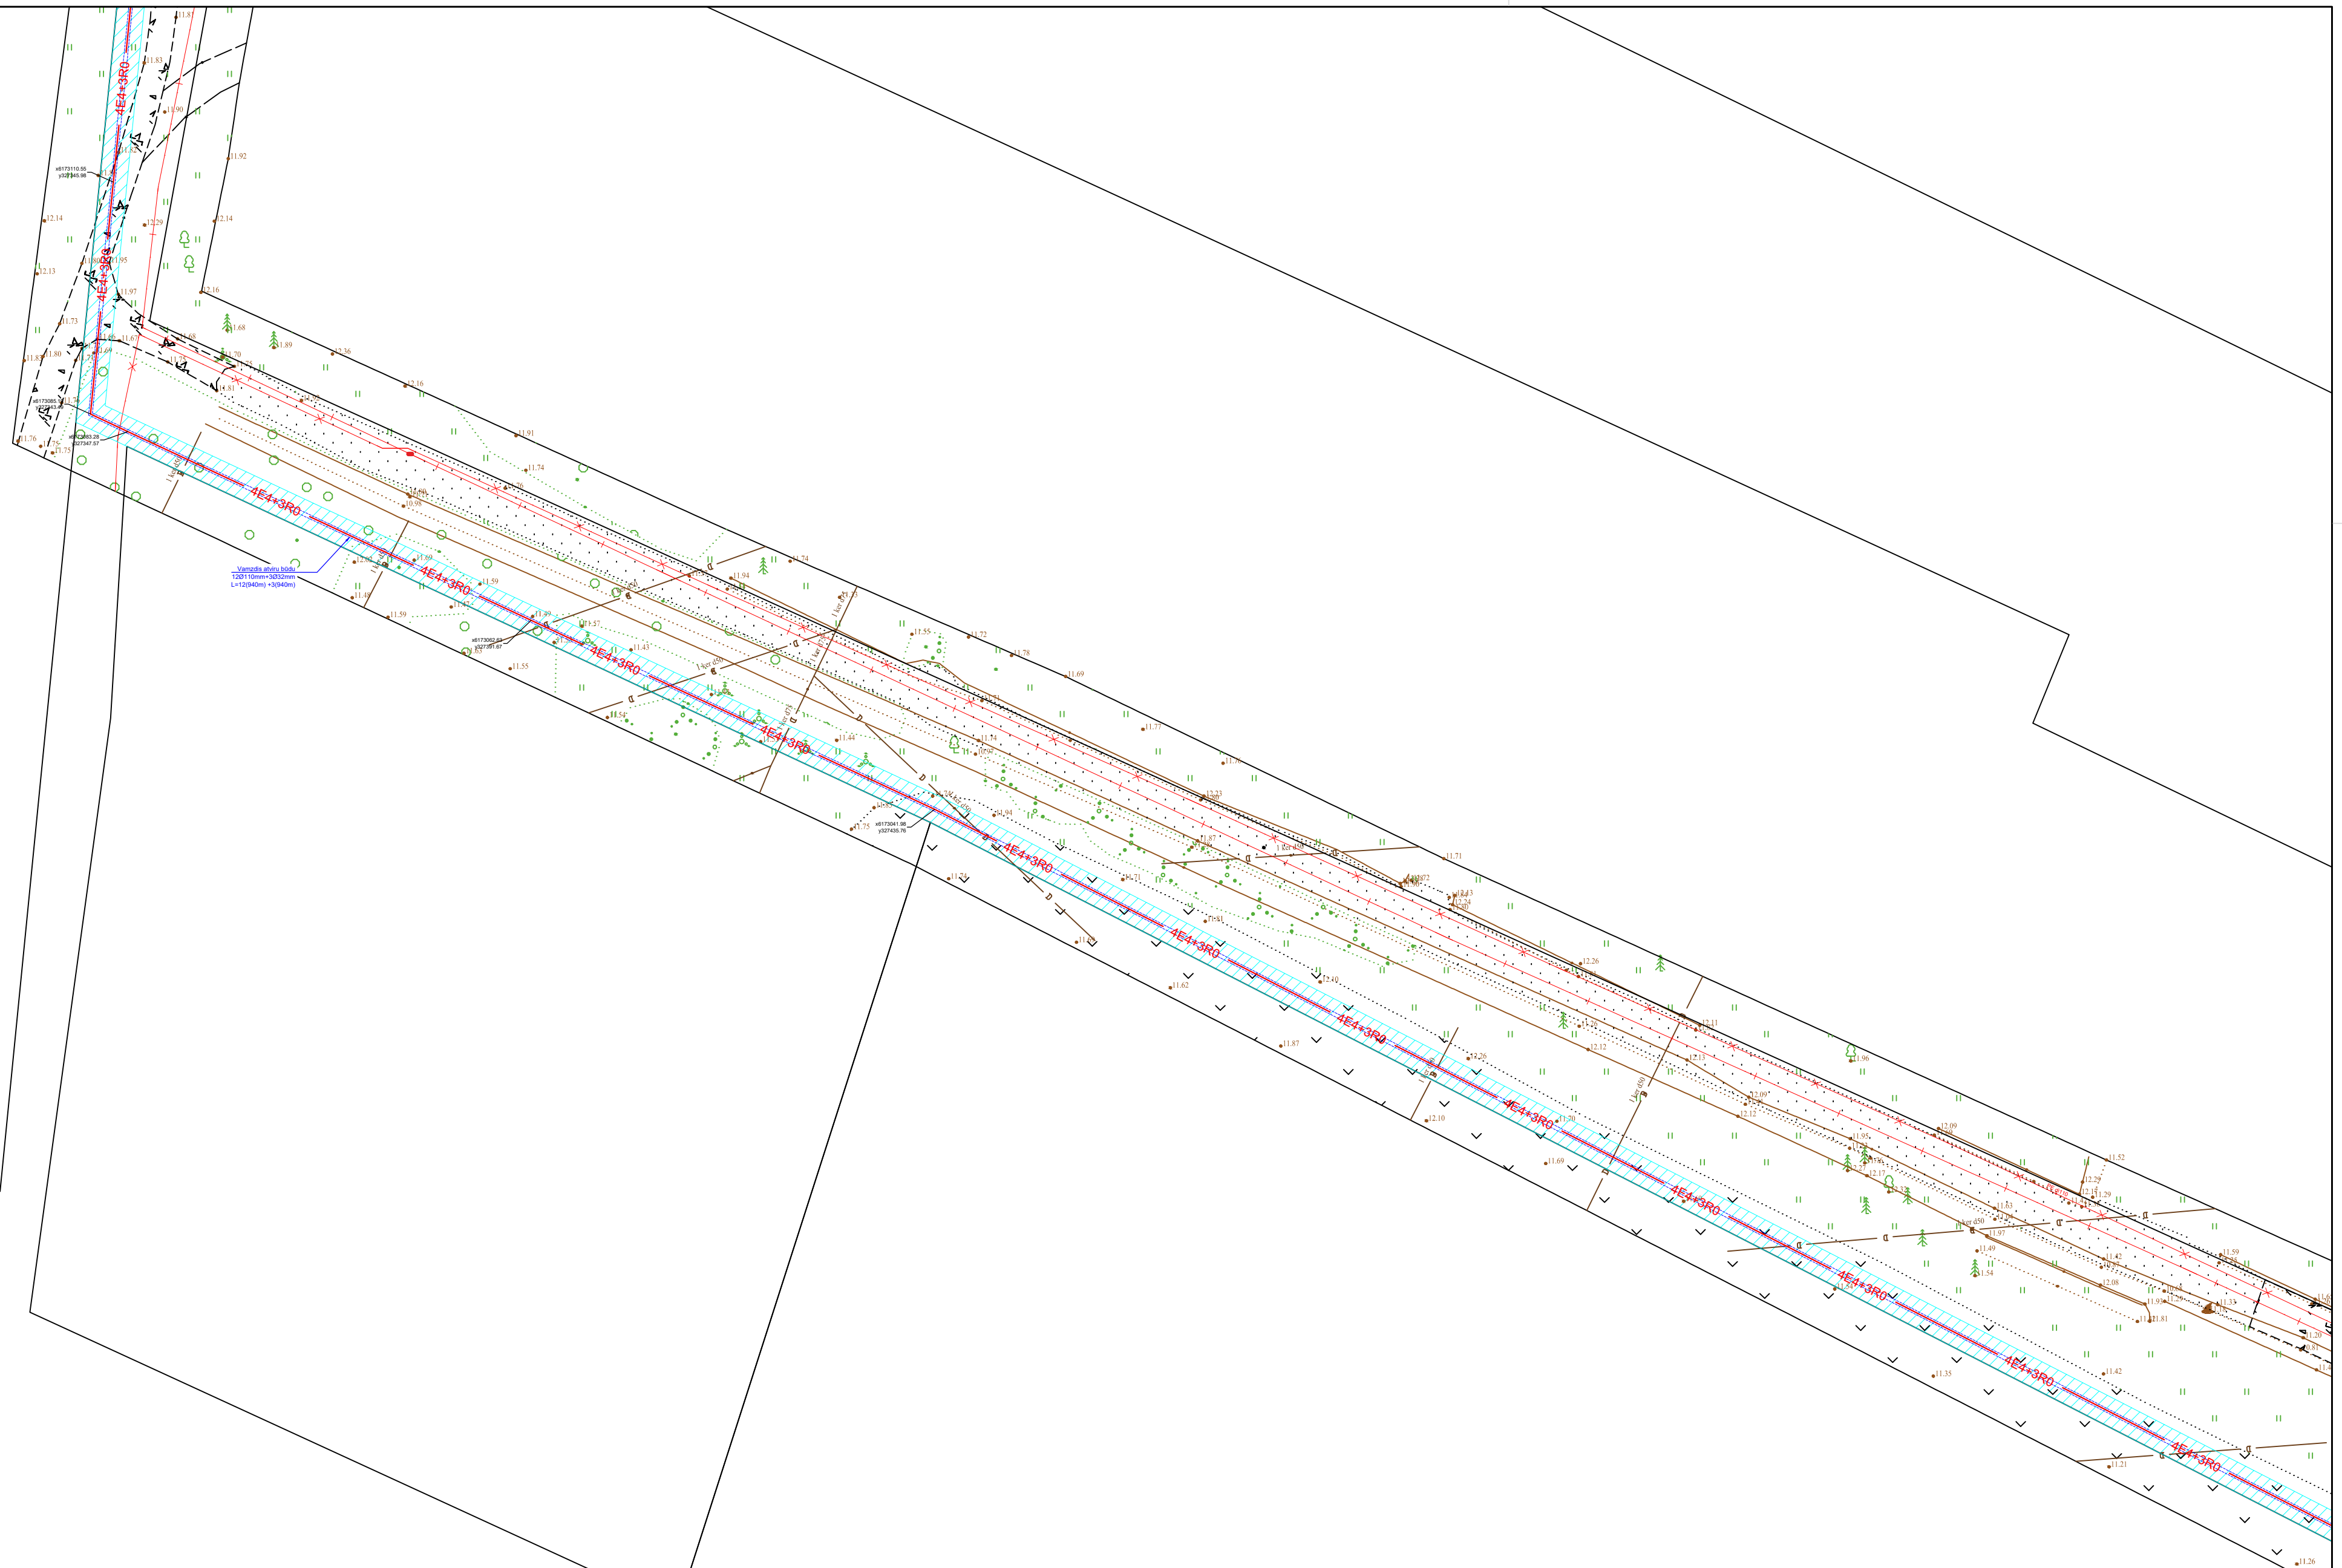


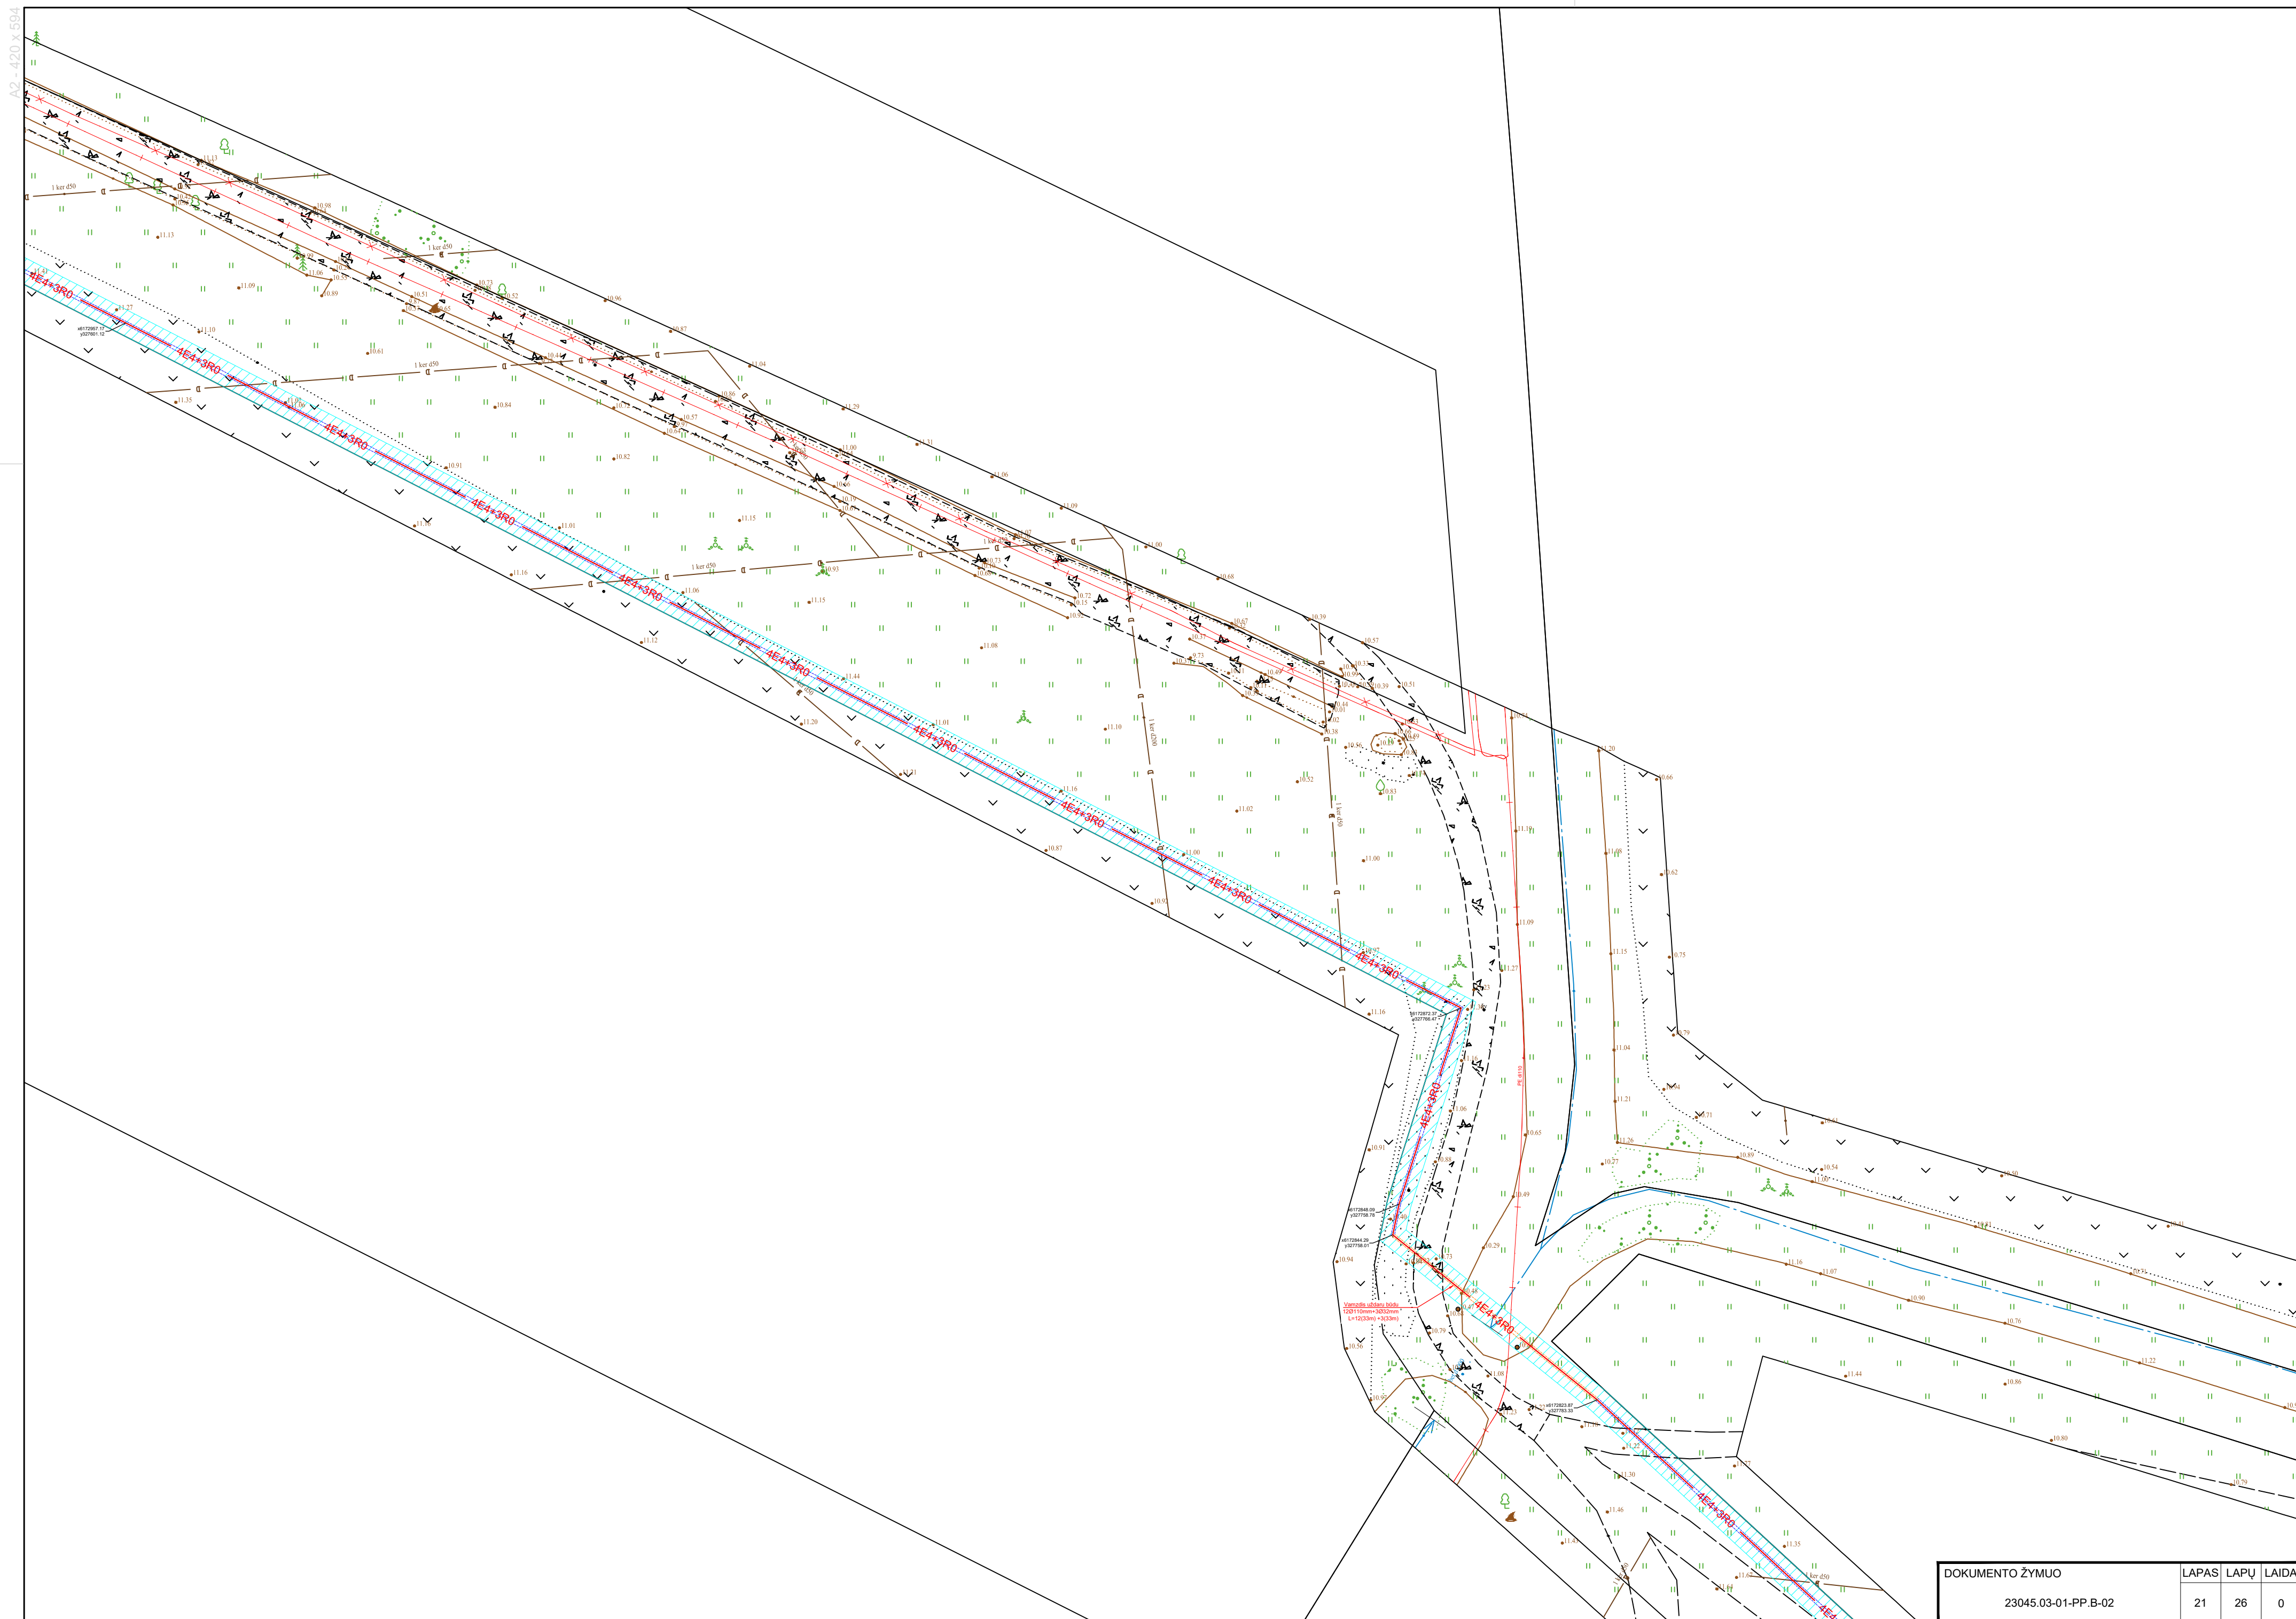


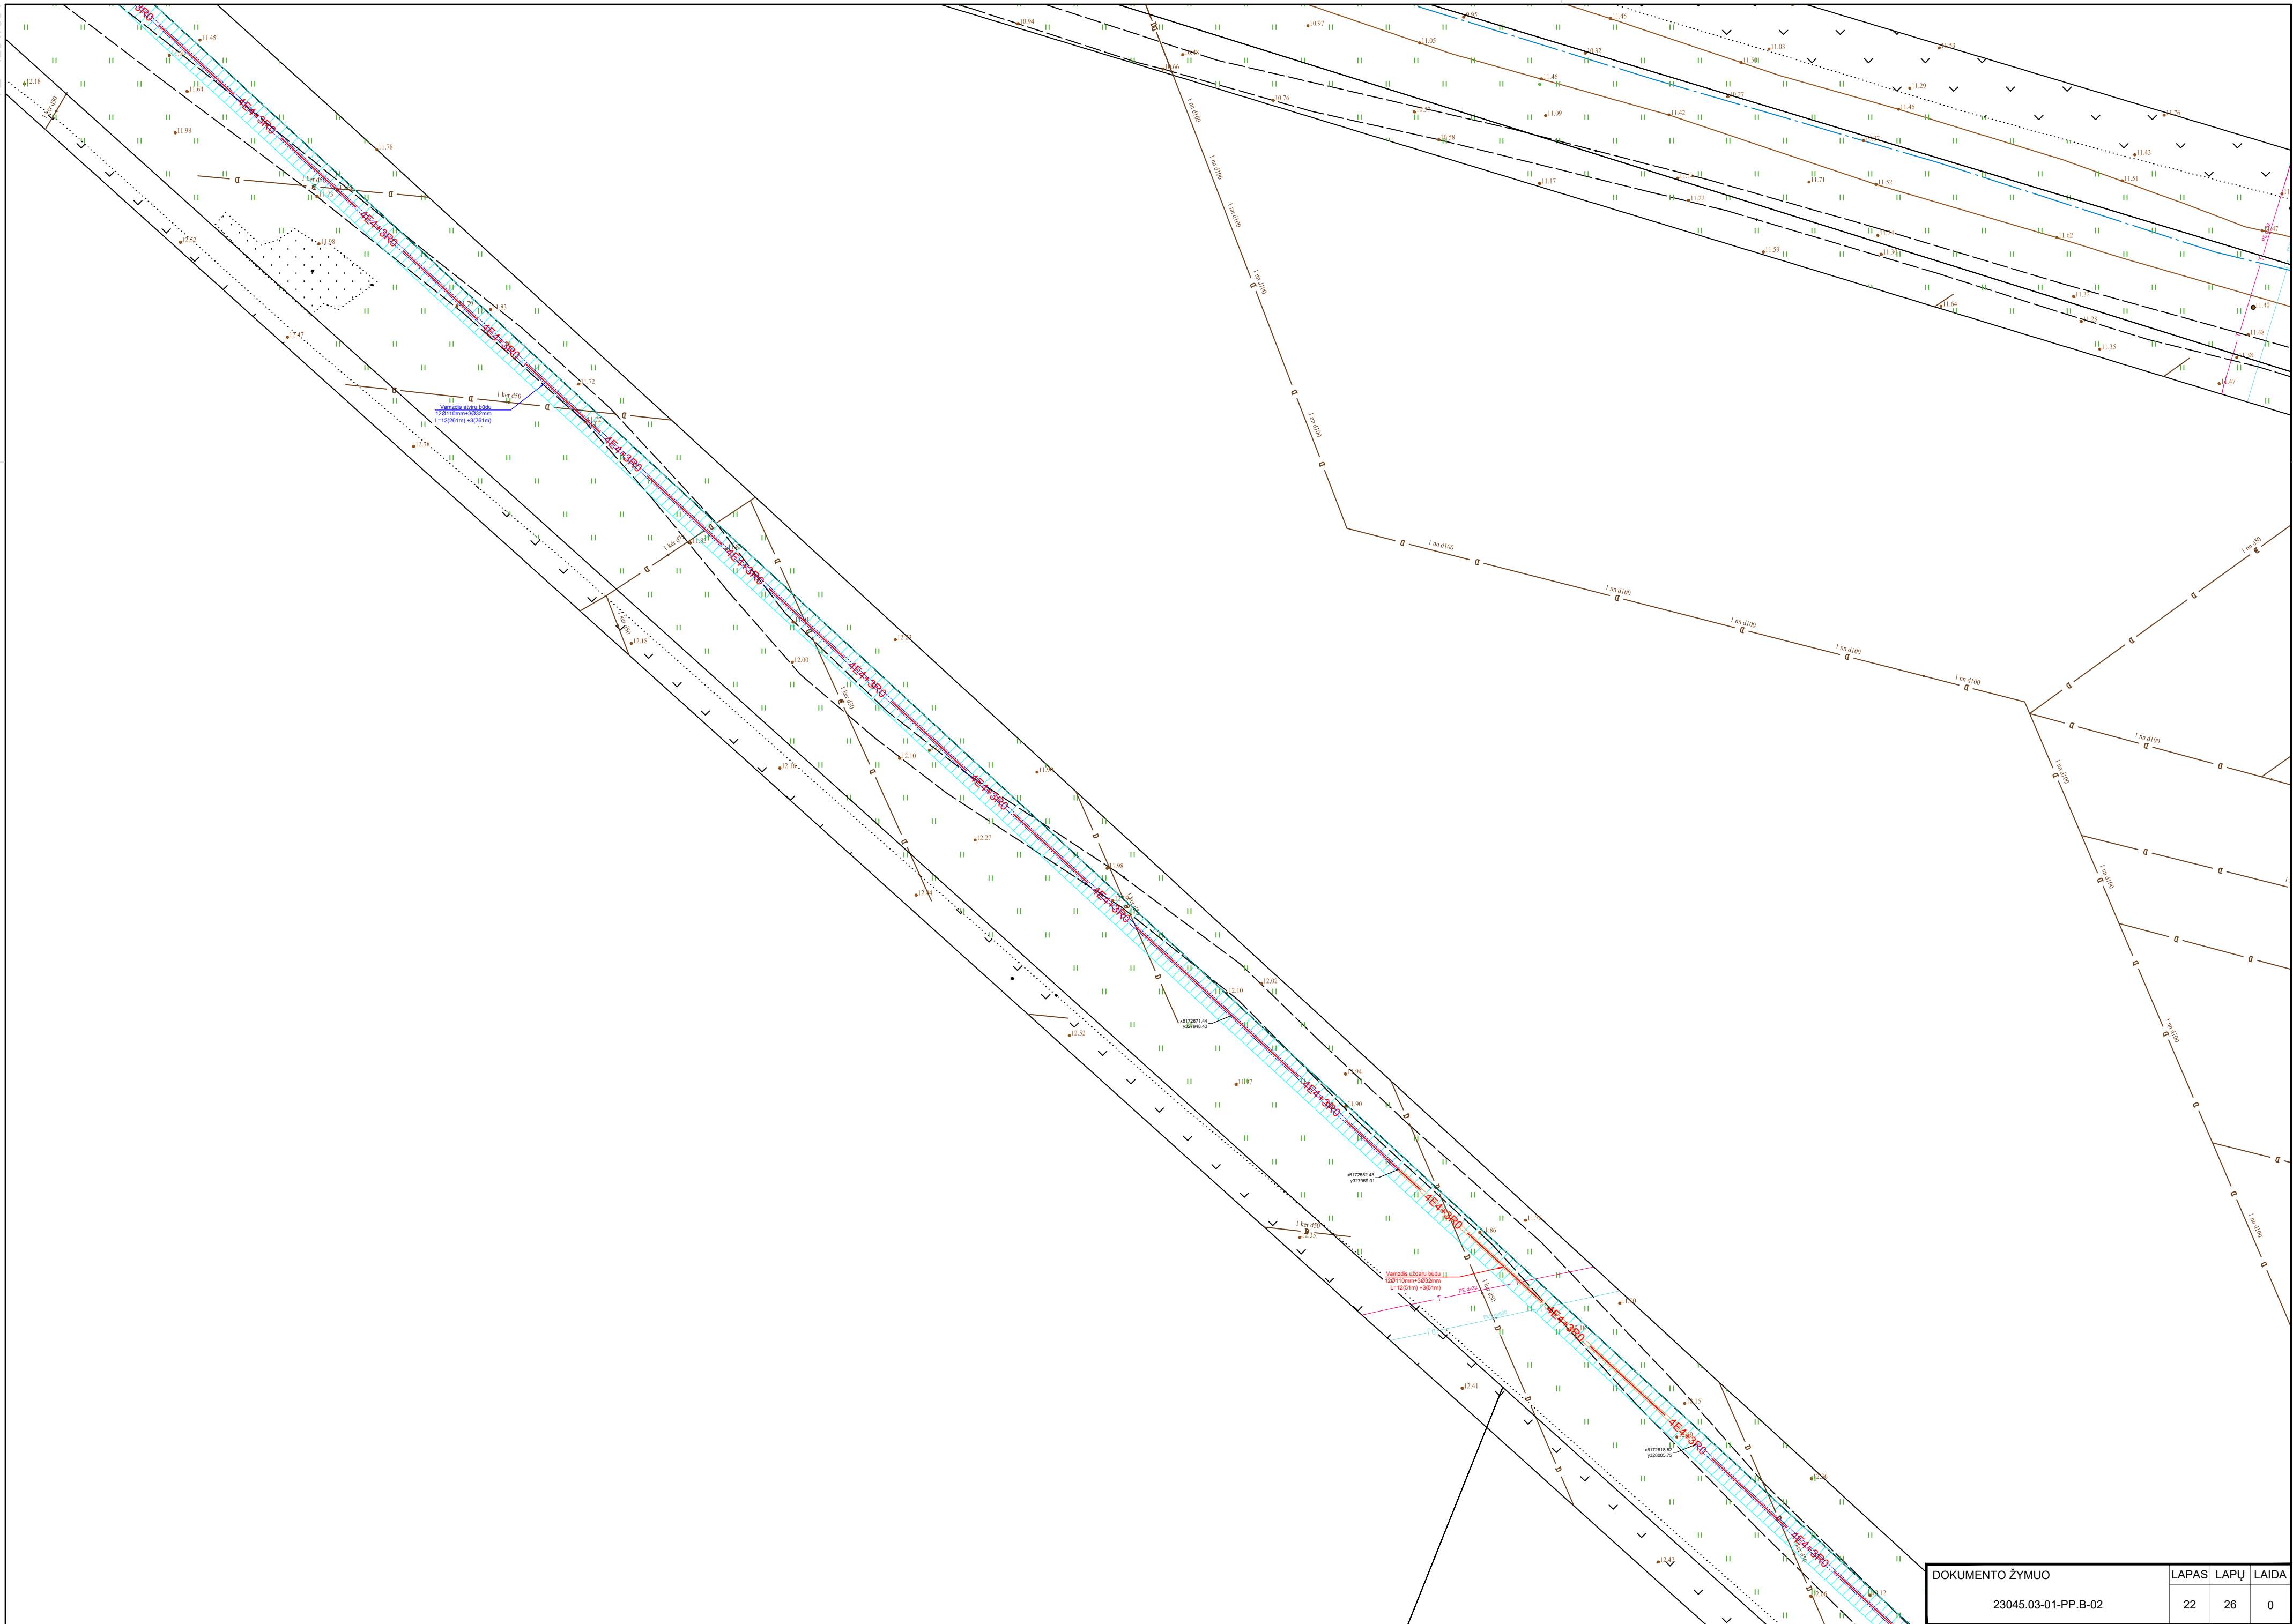

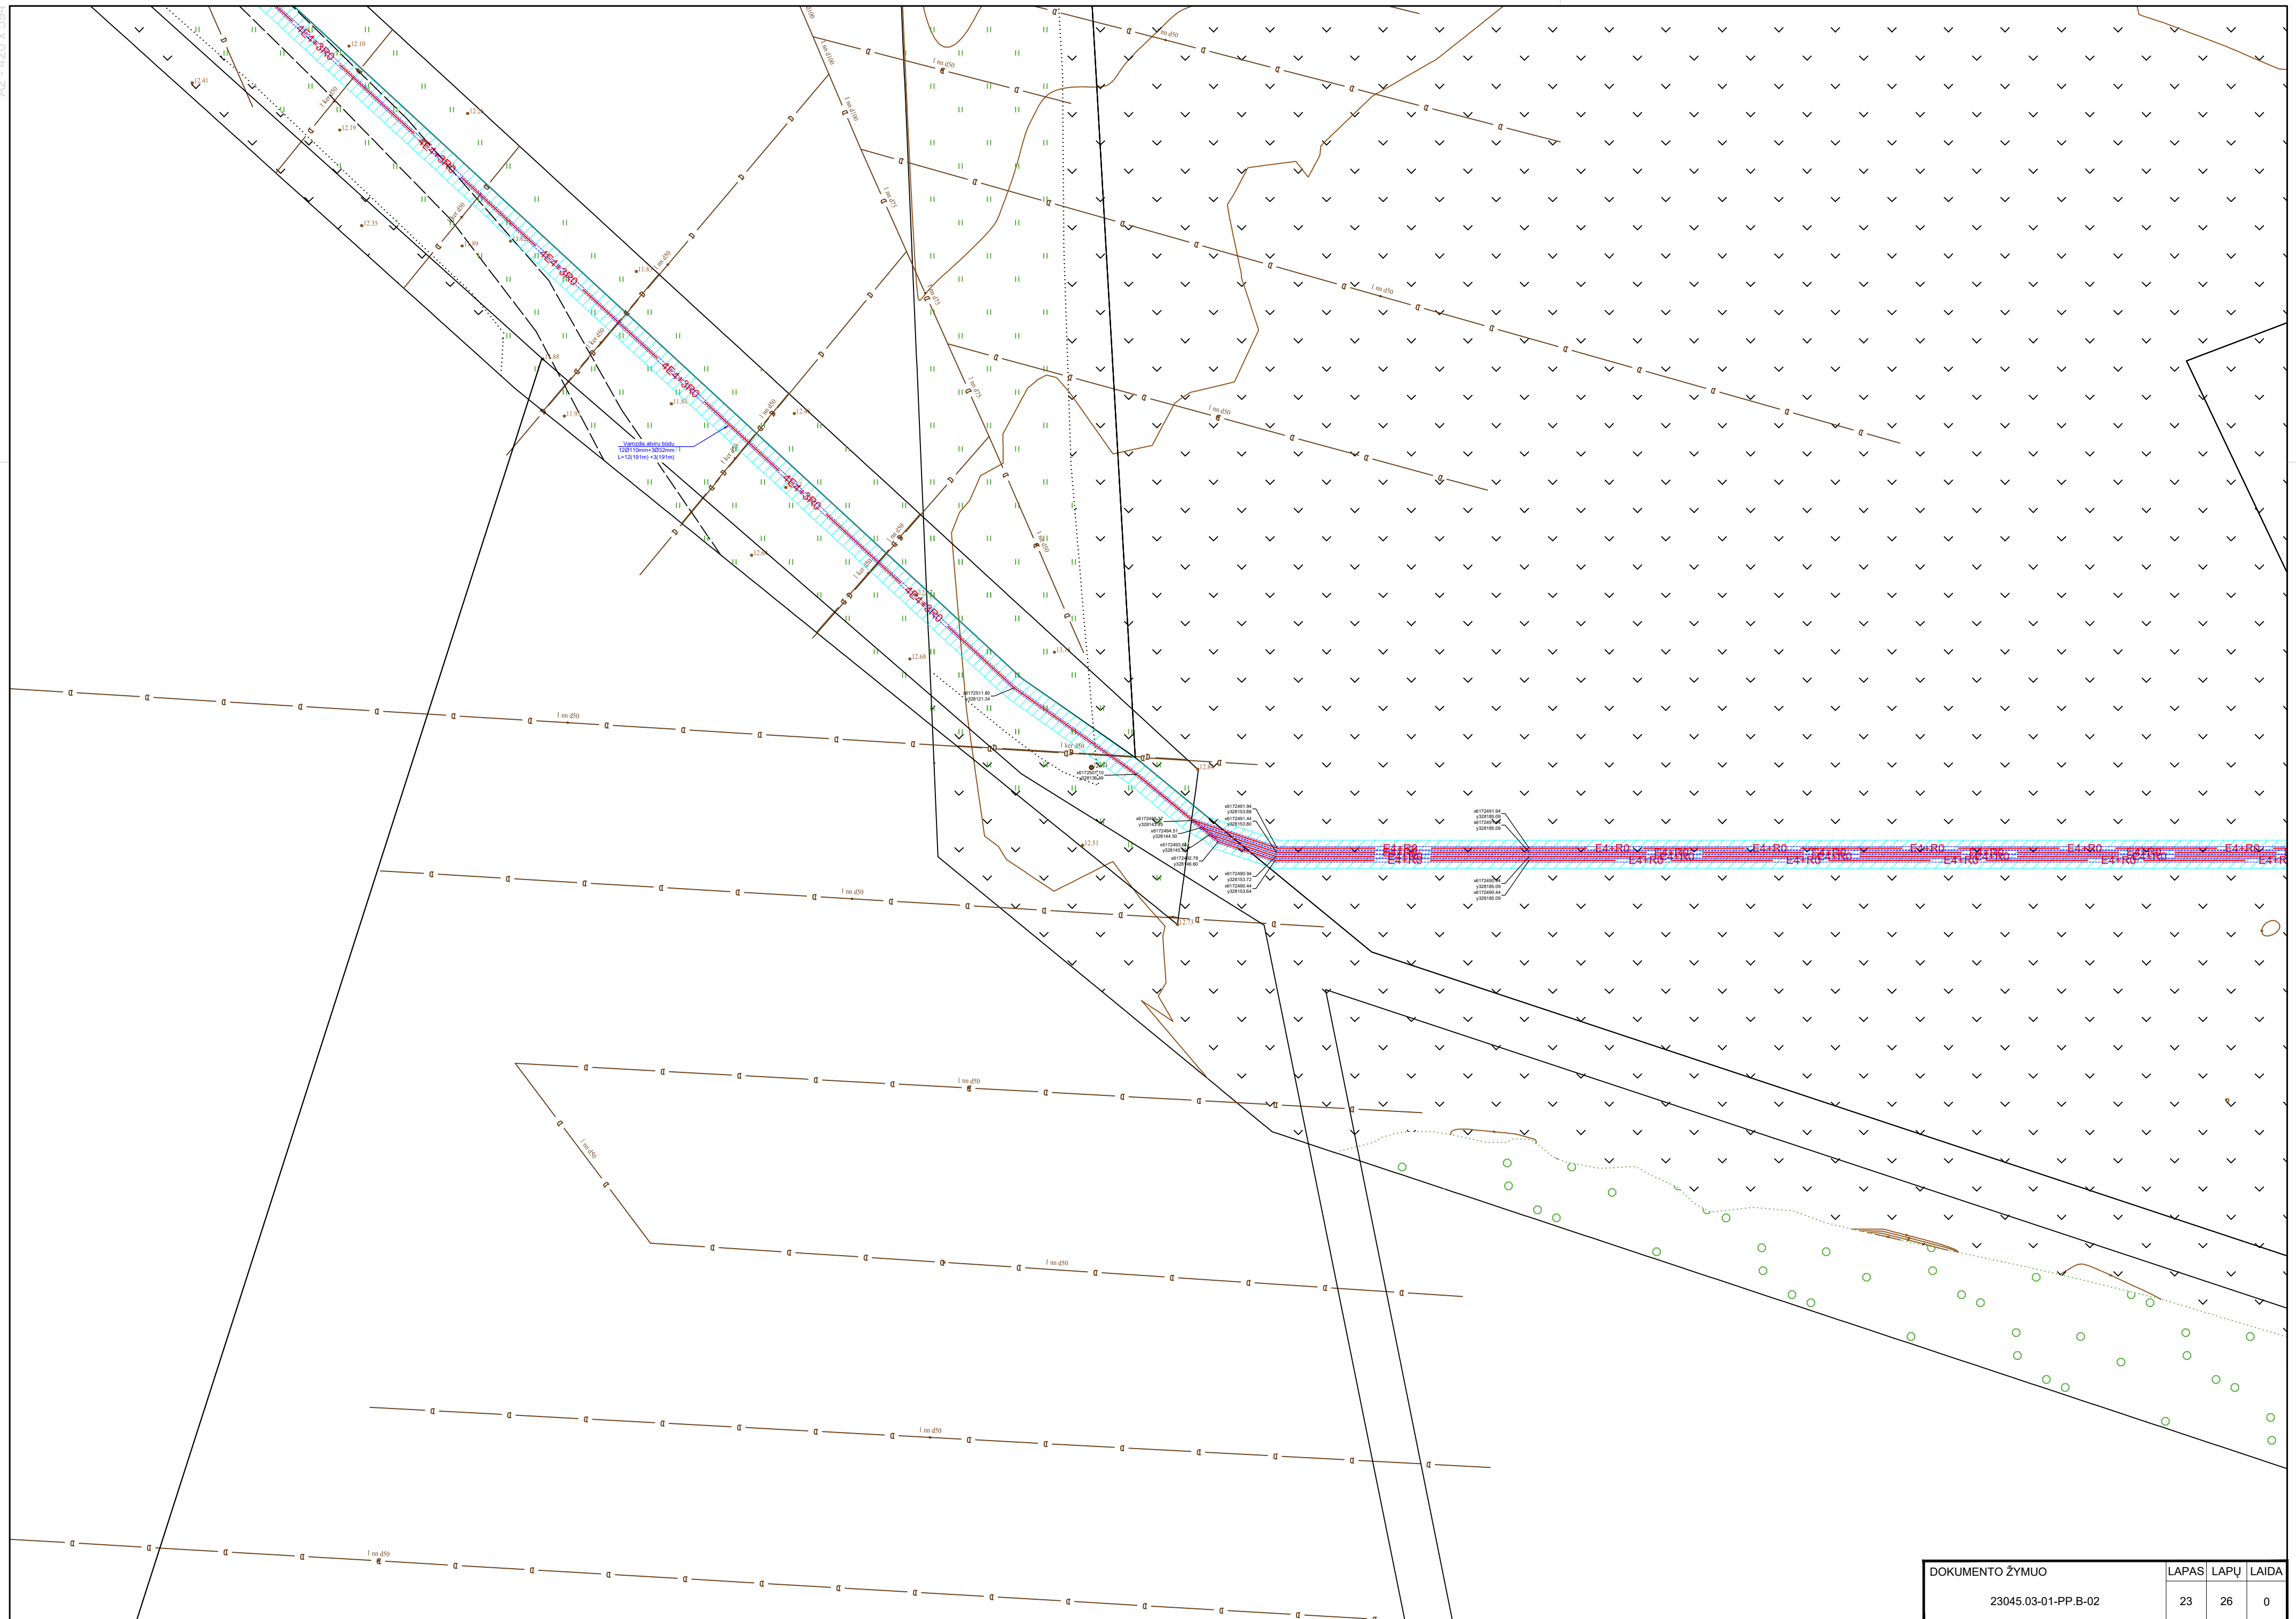

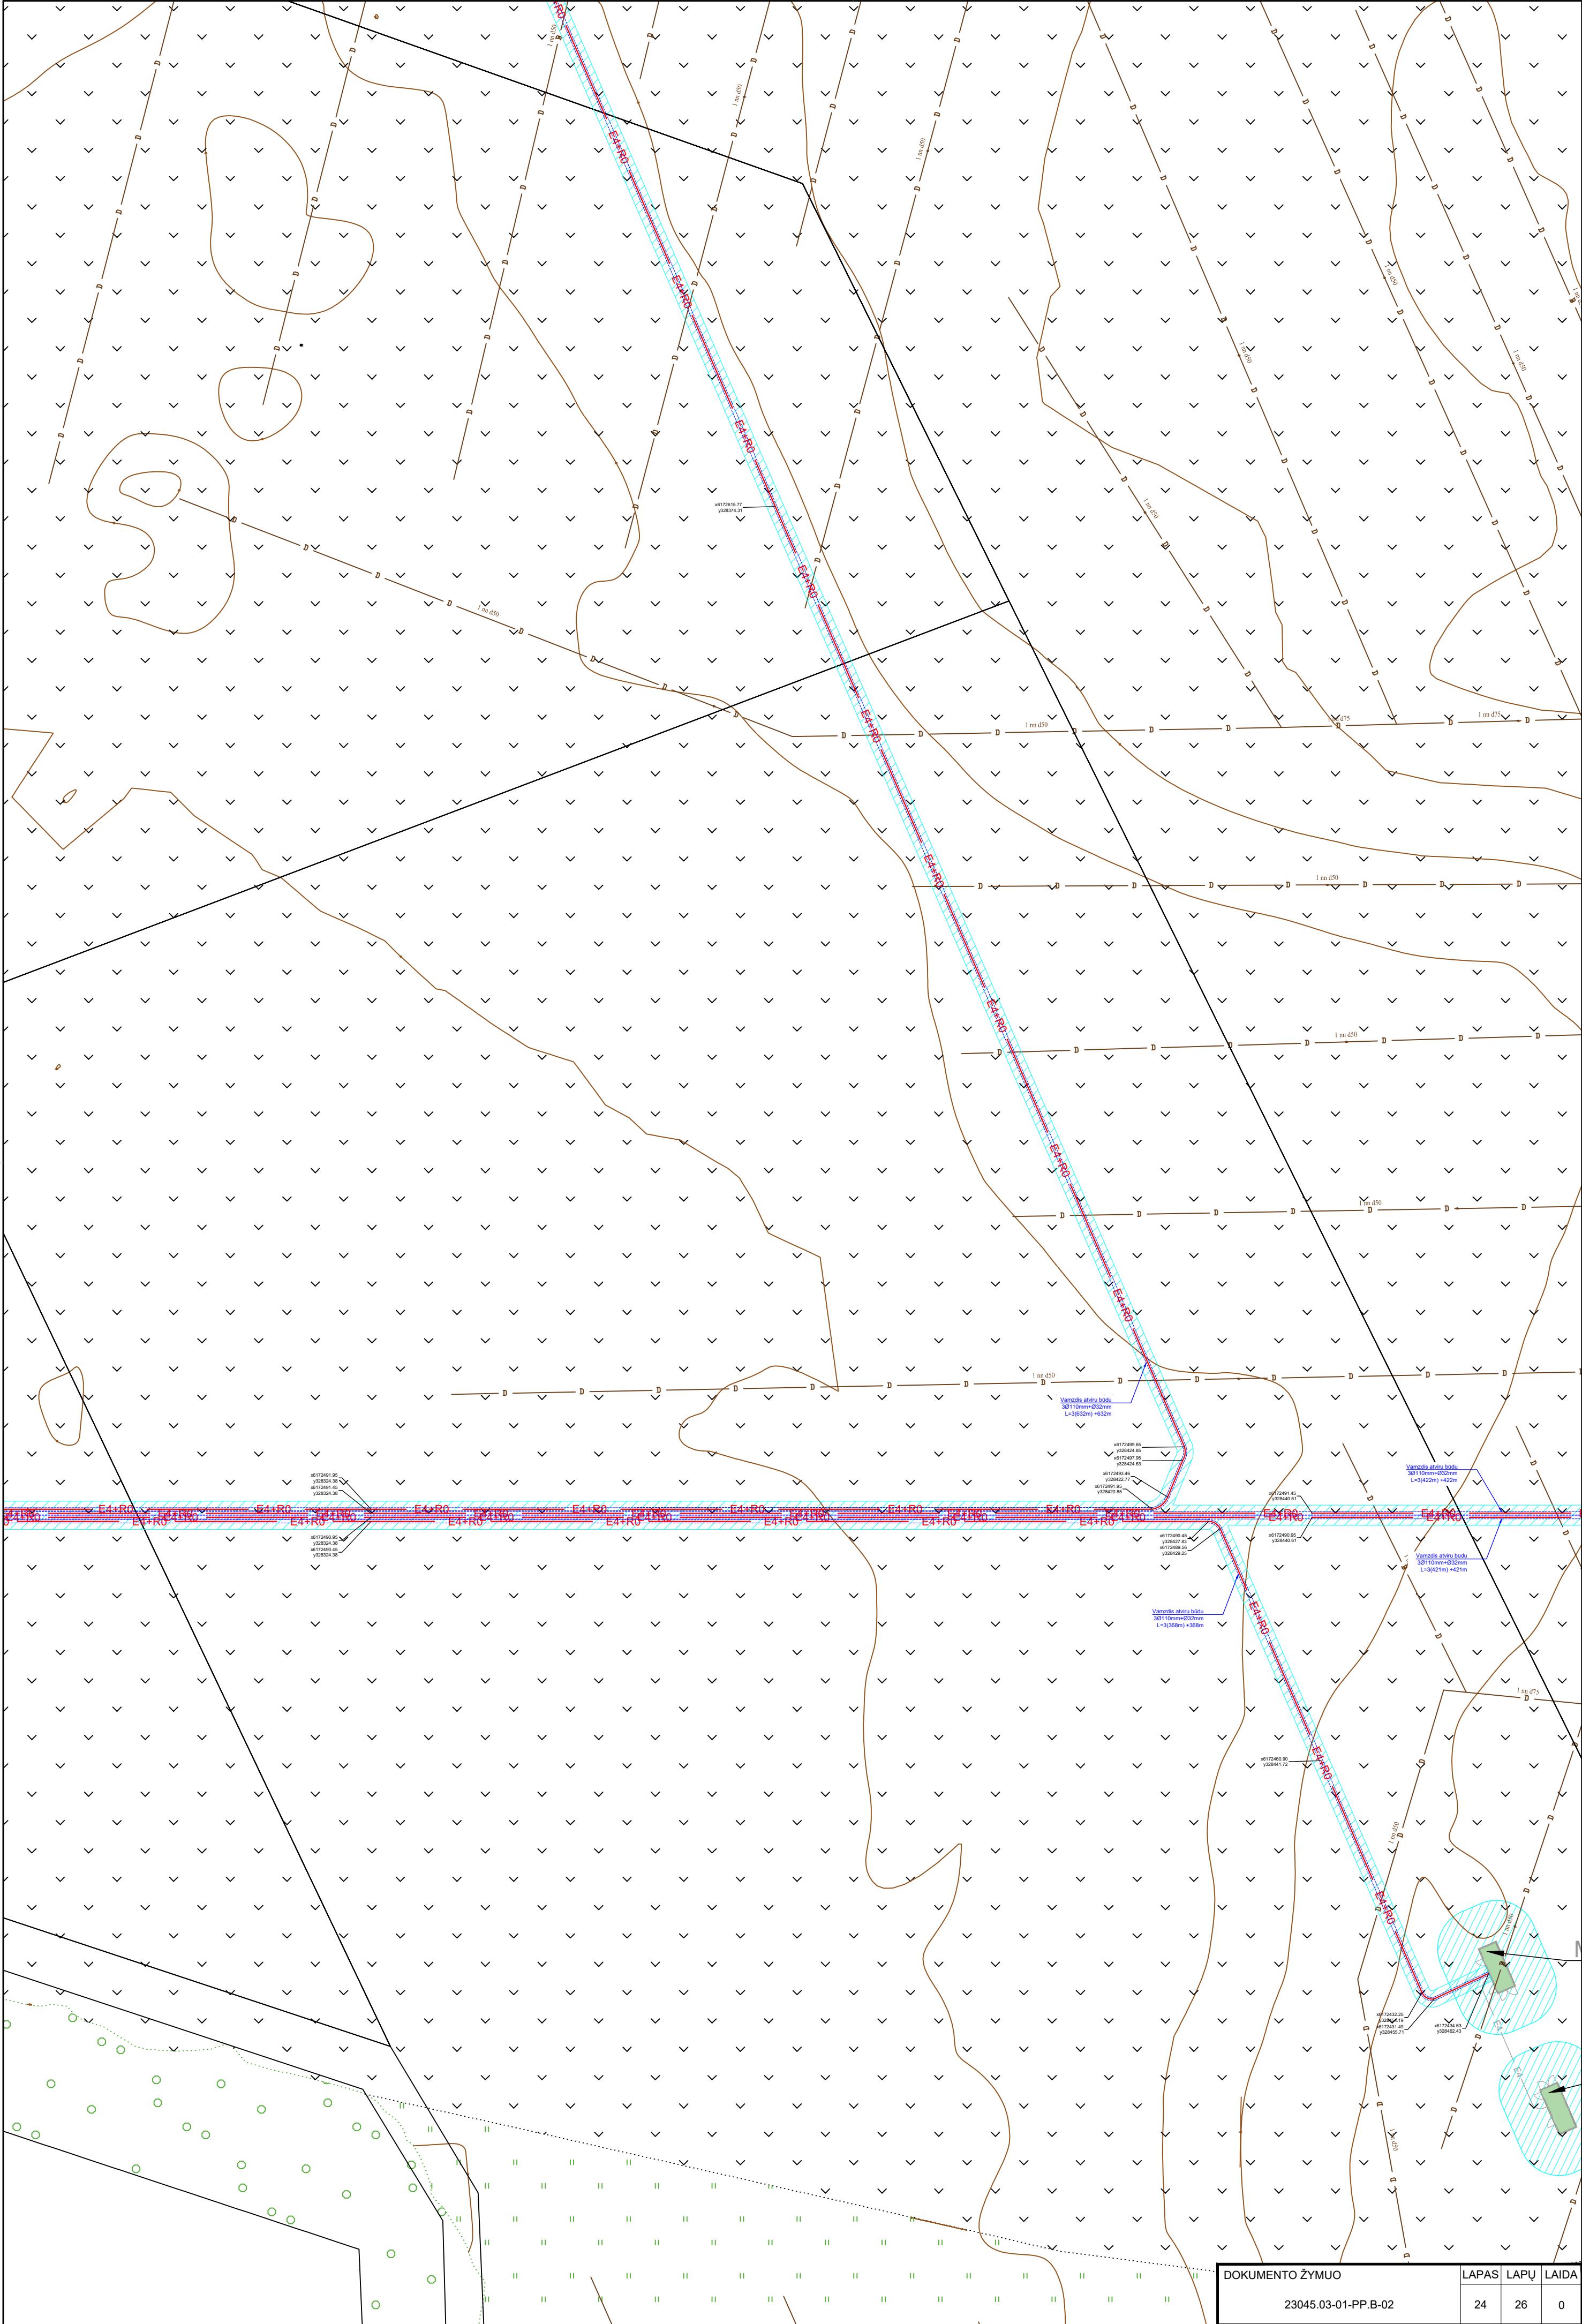

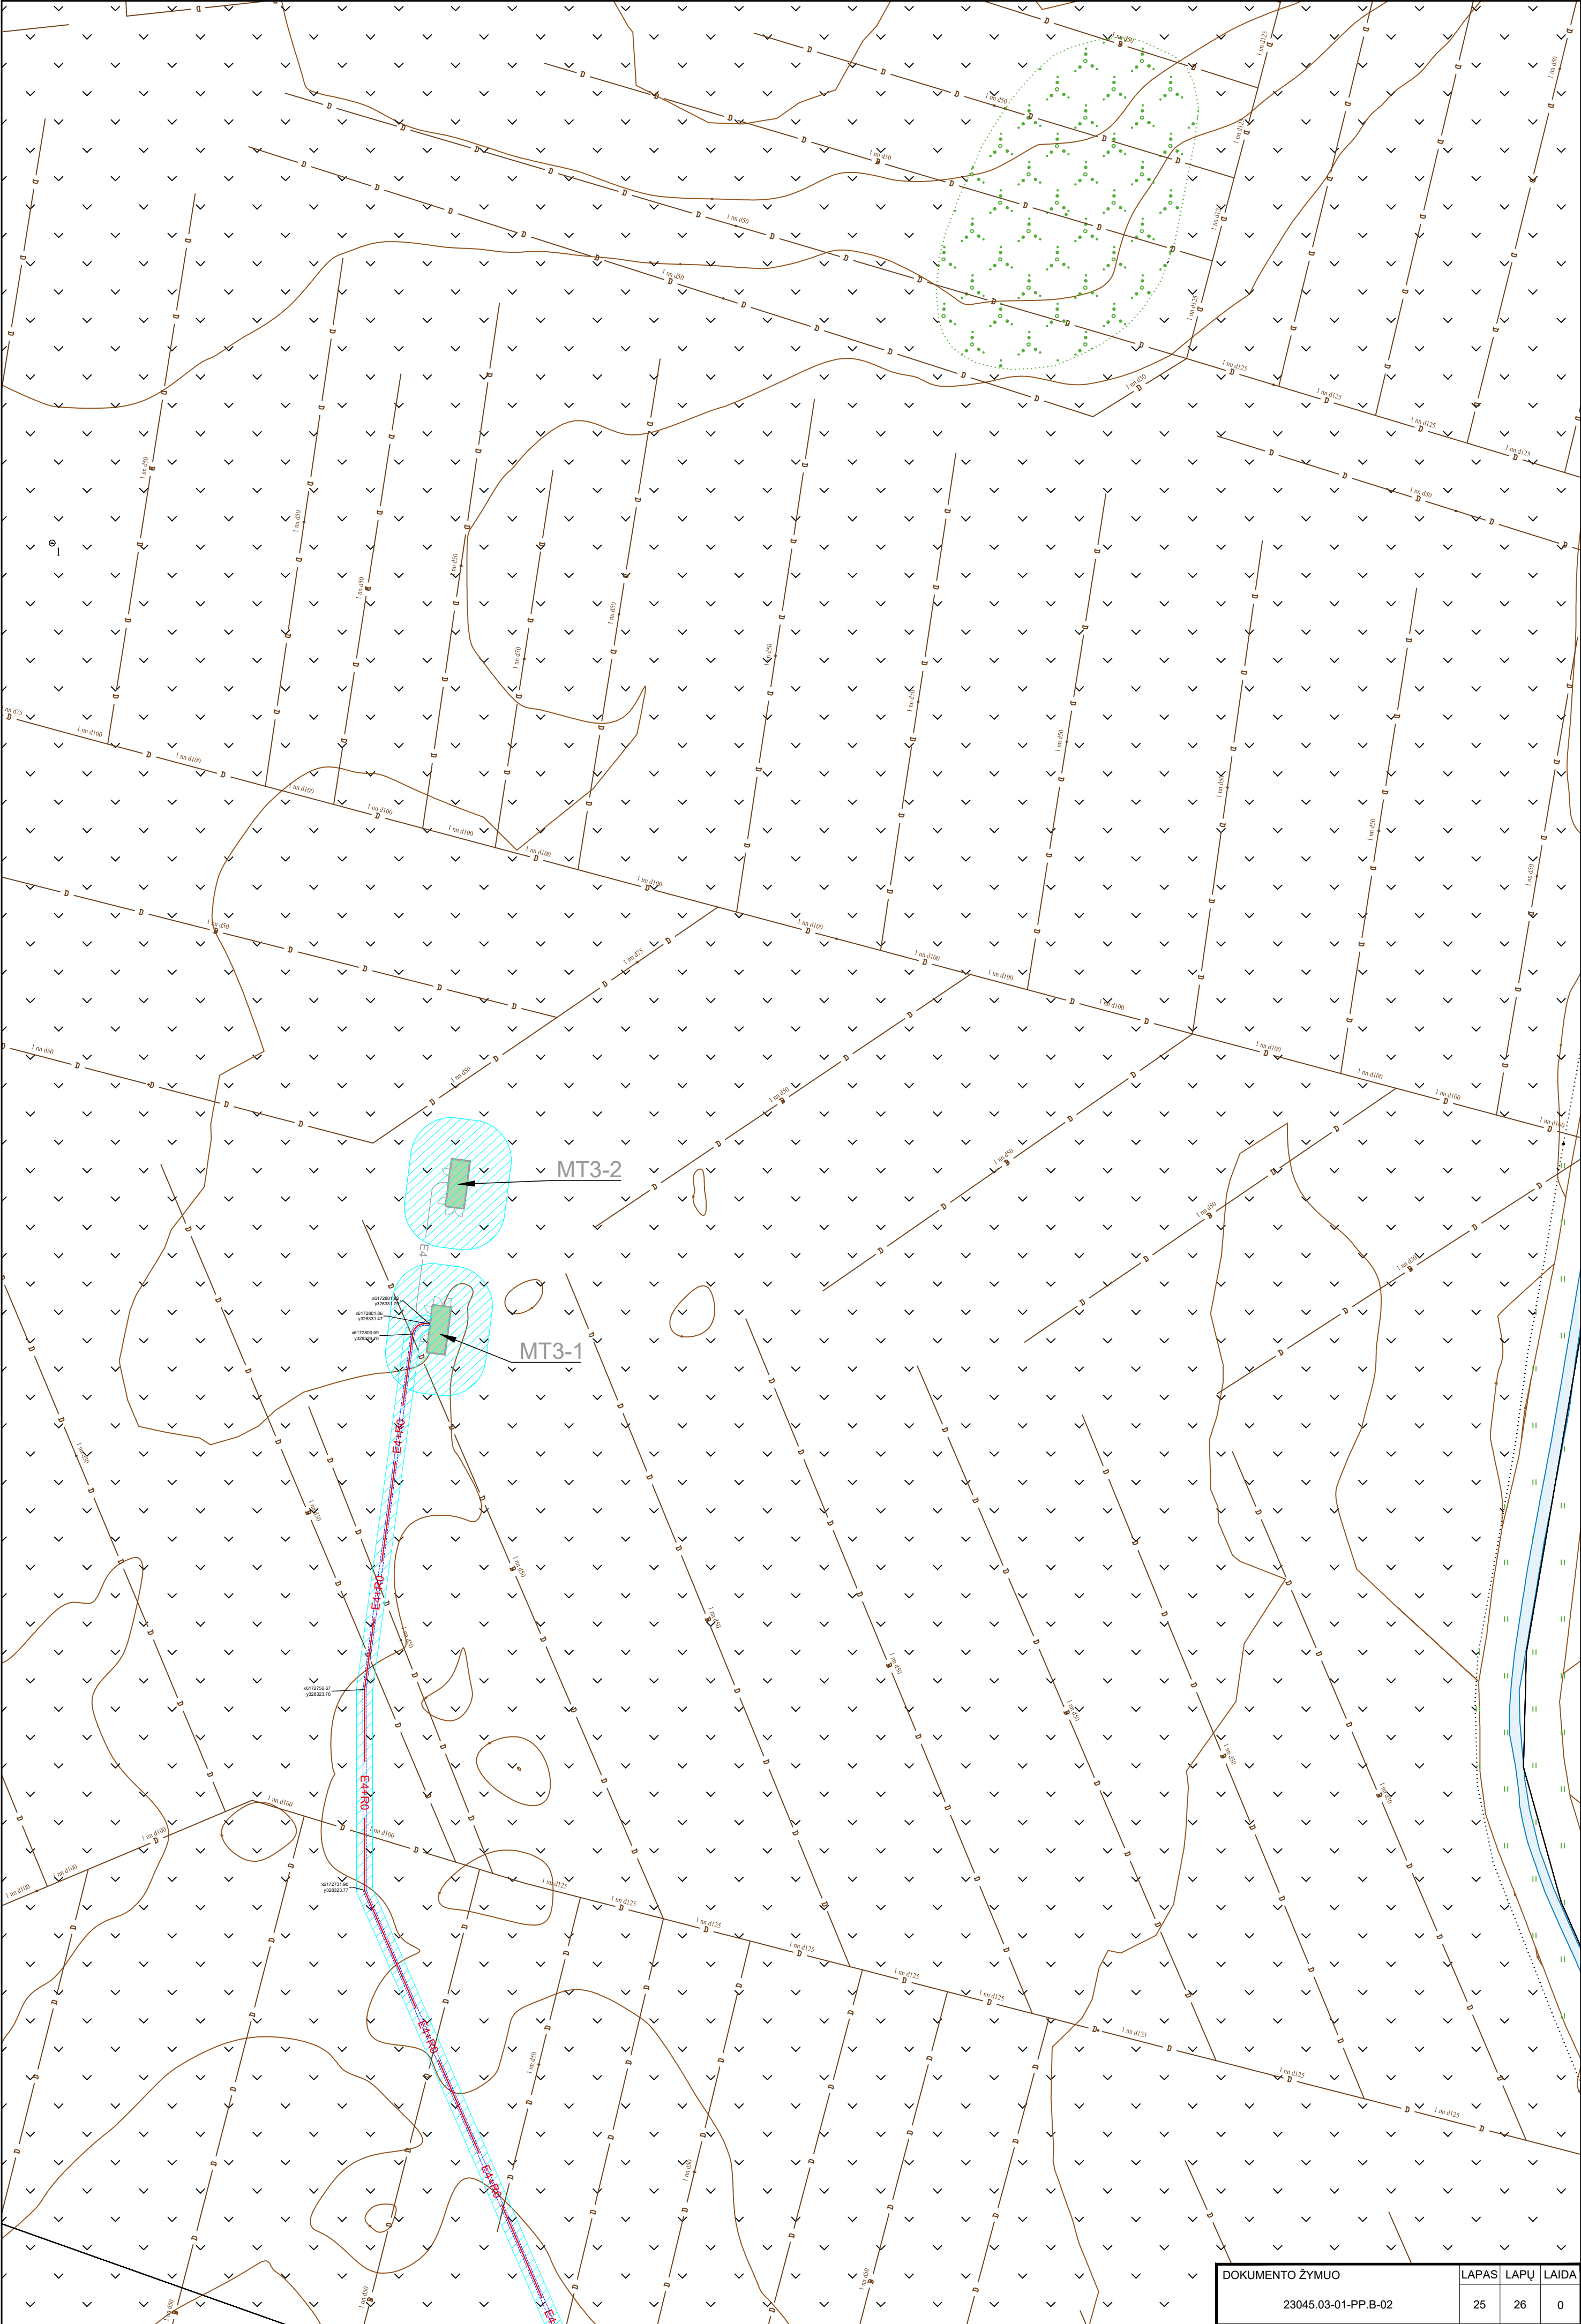

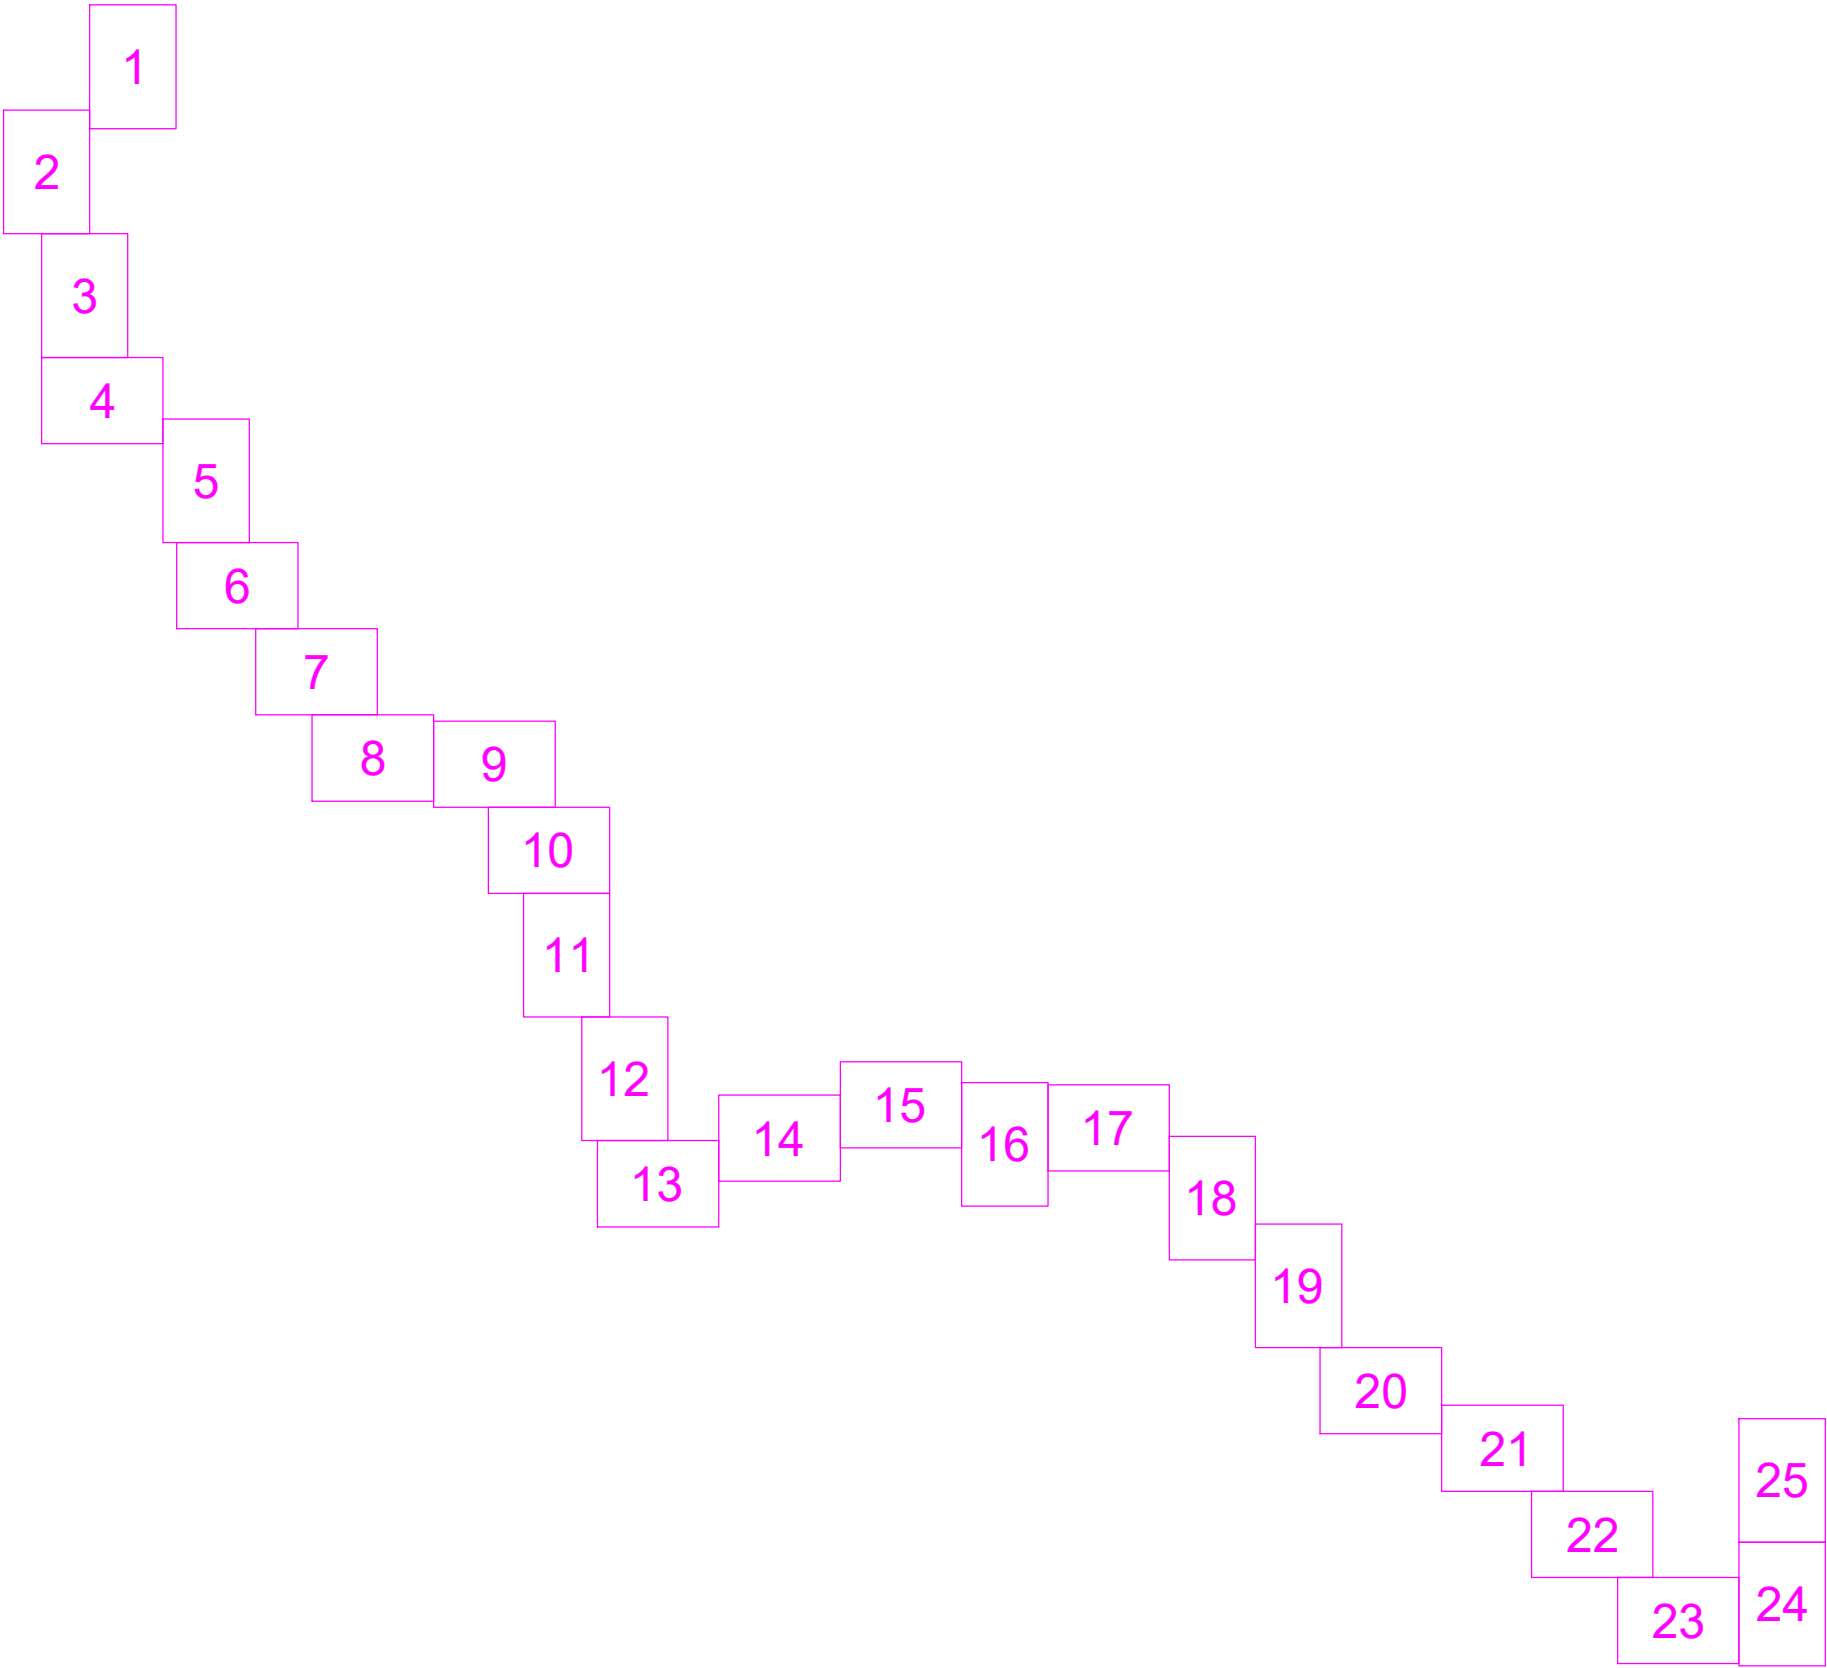

DOKUMENTO ŽYMUO	LAPAS	LAPŲ	LAIDA
	26	26	0