


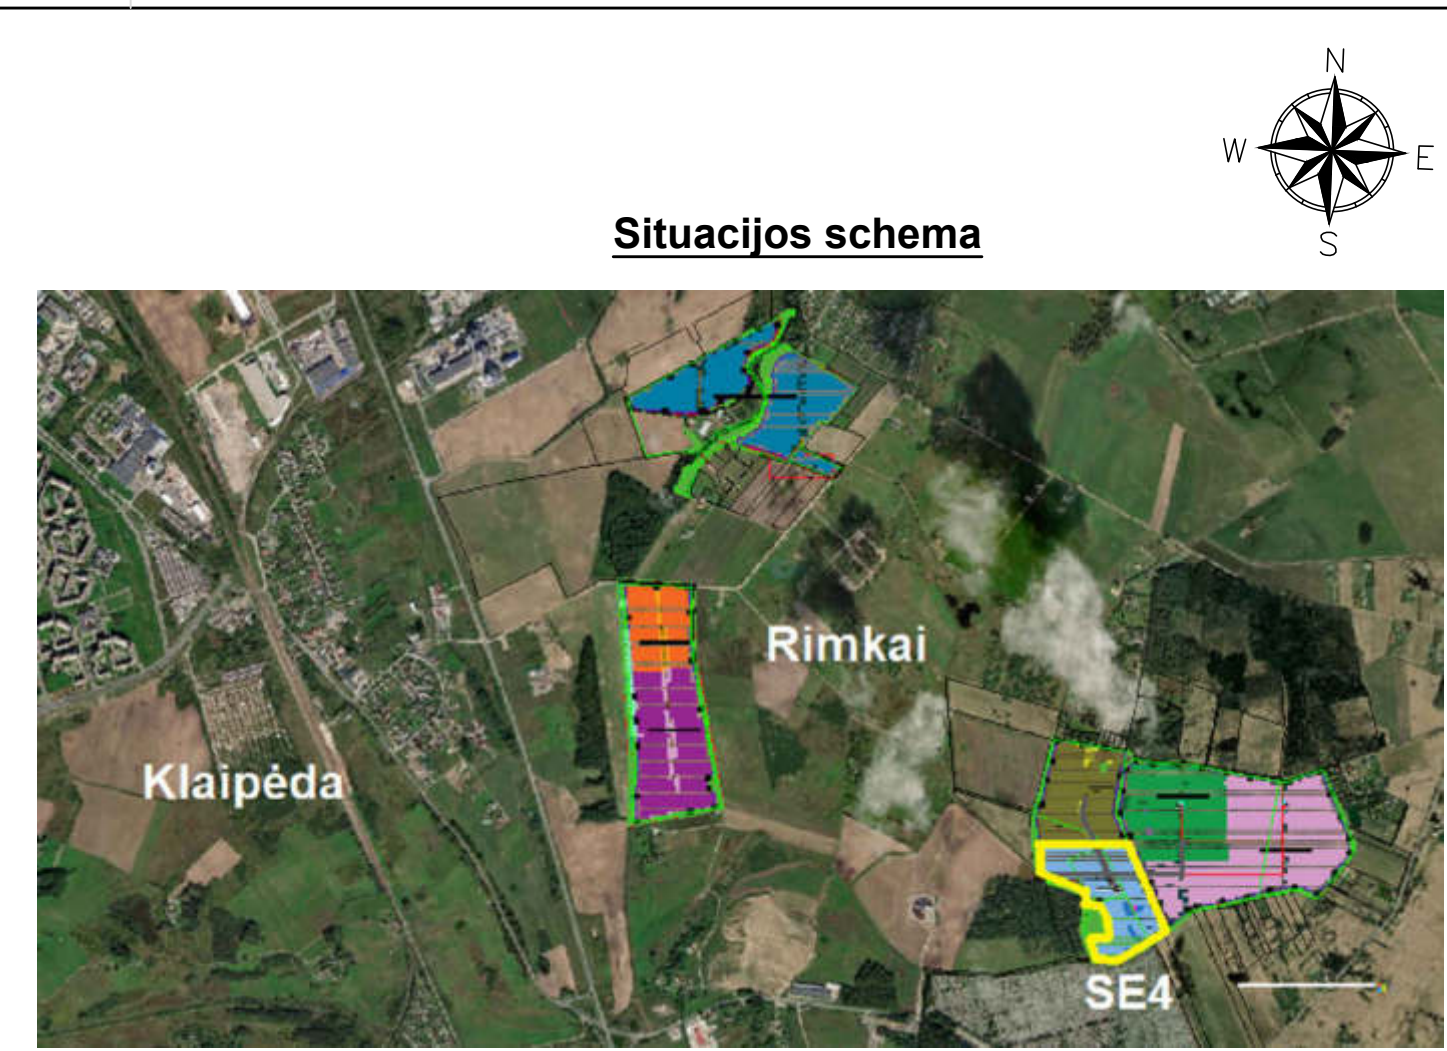


Sutartiniai žymėjimai

- Projektuojamas 10kV kabelis
- Projektuojamas kabelio apsaugos vamzdis
- Apsaugos zona
- Projektuojamos modulinės transformatorinės
- Užstatymo riba
- Projektuojama tvora
- Projektuojami vartai
- Projektuojamas privažiuojamasis kelias 4m pločio
- Projektuojamos konstrukcijos
- Projektuojamos apsaugos kameros


Lapų išdėstymo schema:


1


0	2023-11	PROJEKTO PAVADINIMAS			
LAIDA	DATA	LAIDOS STATUSAS. KEITIMŲ PRIEŽASTIS (JEI TAIKOMA)			
KVAL. PATV. DOK. NR.	PROJEKTAI CO		STATINIO PROJEKTO PAVADINIMAS KITOS PASKIRTIES INŽINERINIO STATINIO (SAULĖS ŠVIŠOS ENERGIJOS ELEKTRINĖ) KLAIPĖDOS R. SAV. DOVILŲ SEN., TOLEIKIŲ K. STATYBOS PROJEKTAS		
41398	PV	P. GRIGALIS	STATINIO NUMERIS IR PAVADINIMAS		
36170	PDV	D. TUMOSA	01 - KITOS PASKIRTIES INŽINERINIAI TINKLAI		
	INŽ.	R. VAITKUS	DOKUMENTO PAVADINIMAS		
			SAULĖS ELEKTRINĖS IŠDĖSTYMO PLANAS.		
			MASTELIS 1:1000		
lt	STATYTOJAS IR (ARBA) UŽSAKOVAS KLAIPĖDA UNLIMITED SUN, UAB		DOKUMENTO ŽYMUO		LAPAS LAPŲ
			23045.04-01-PP.B-01		1 1

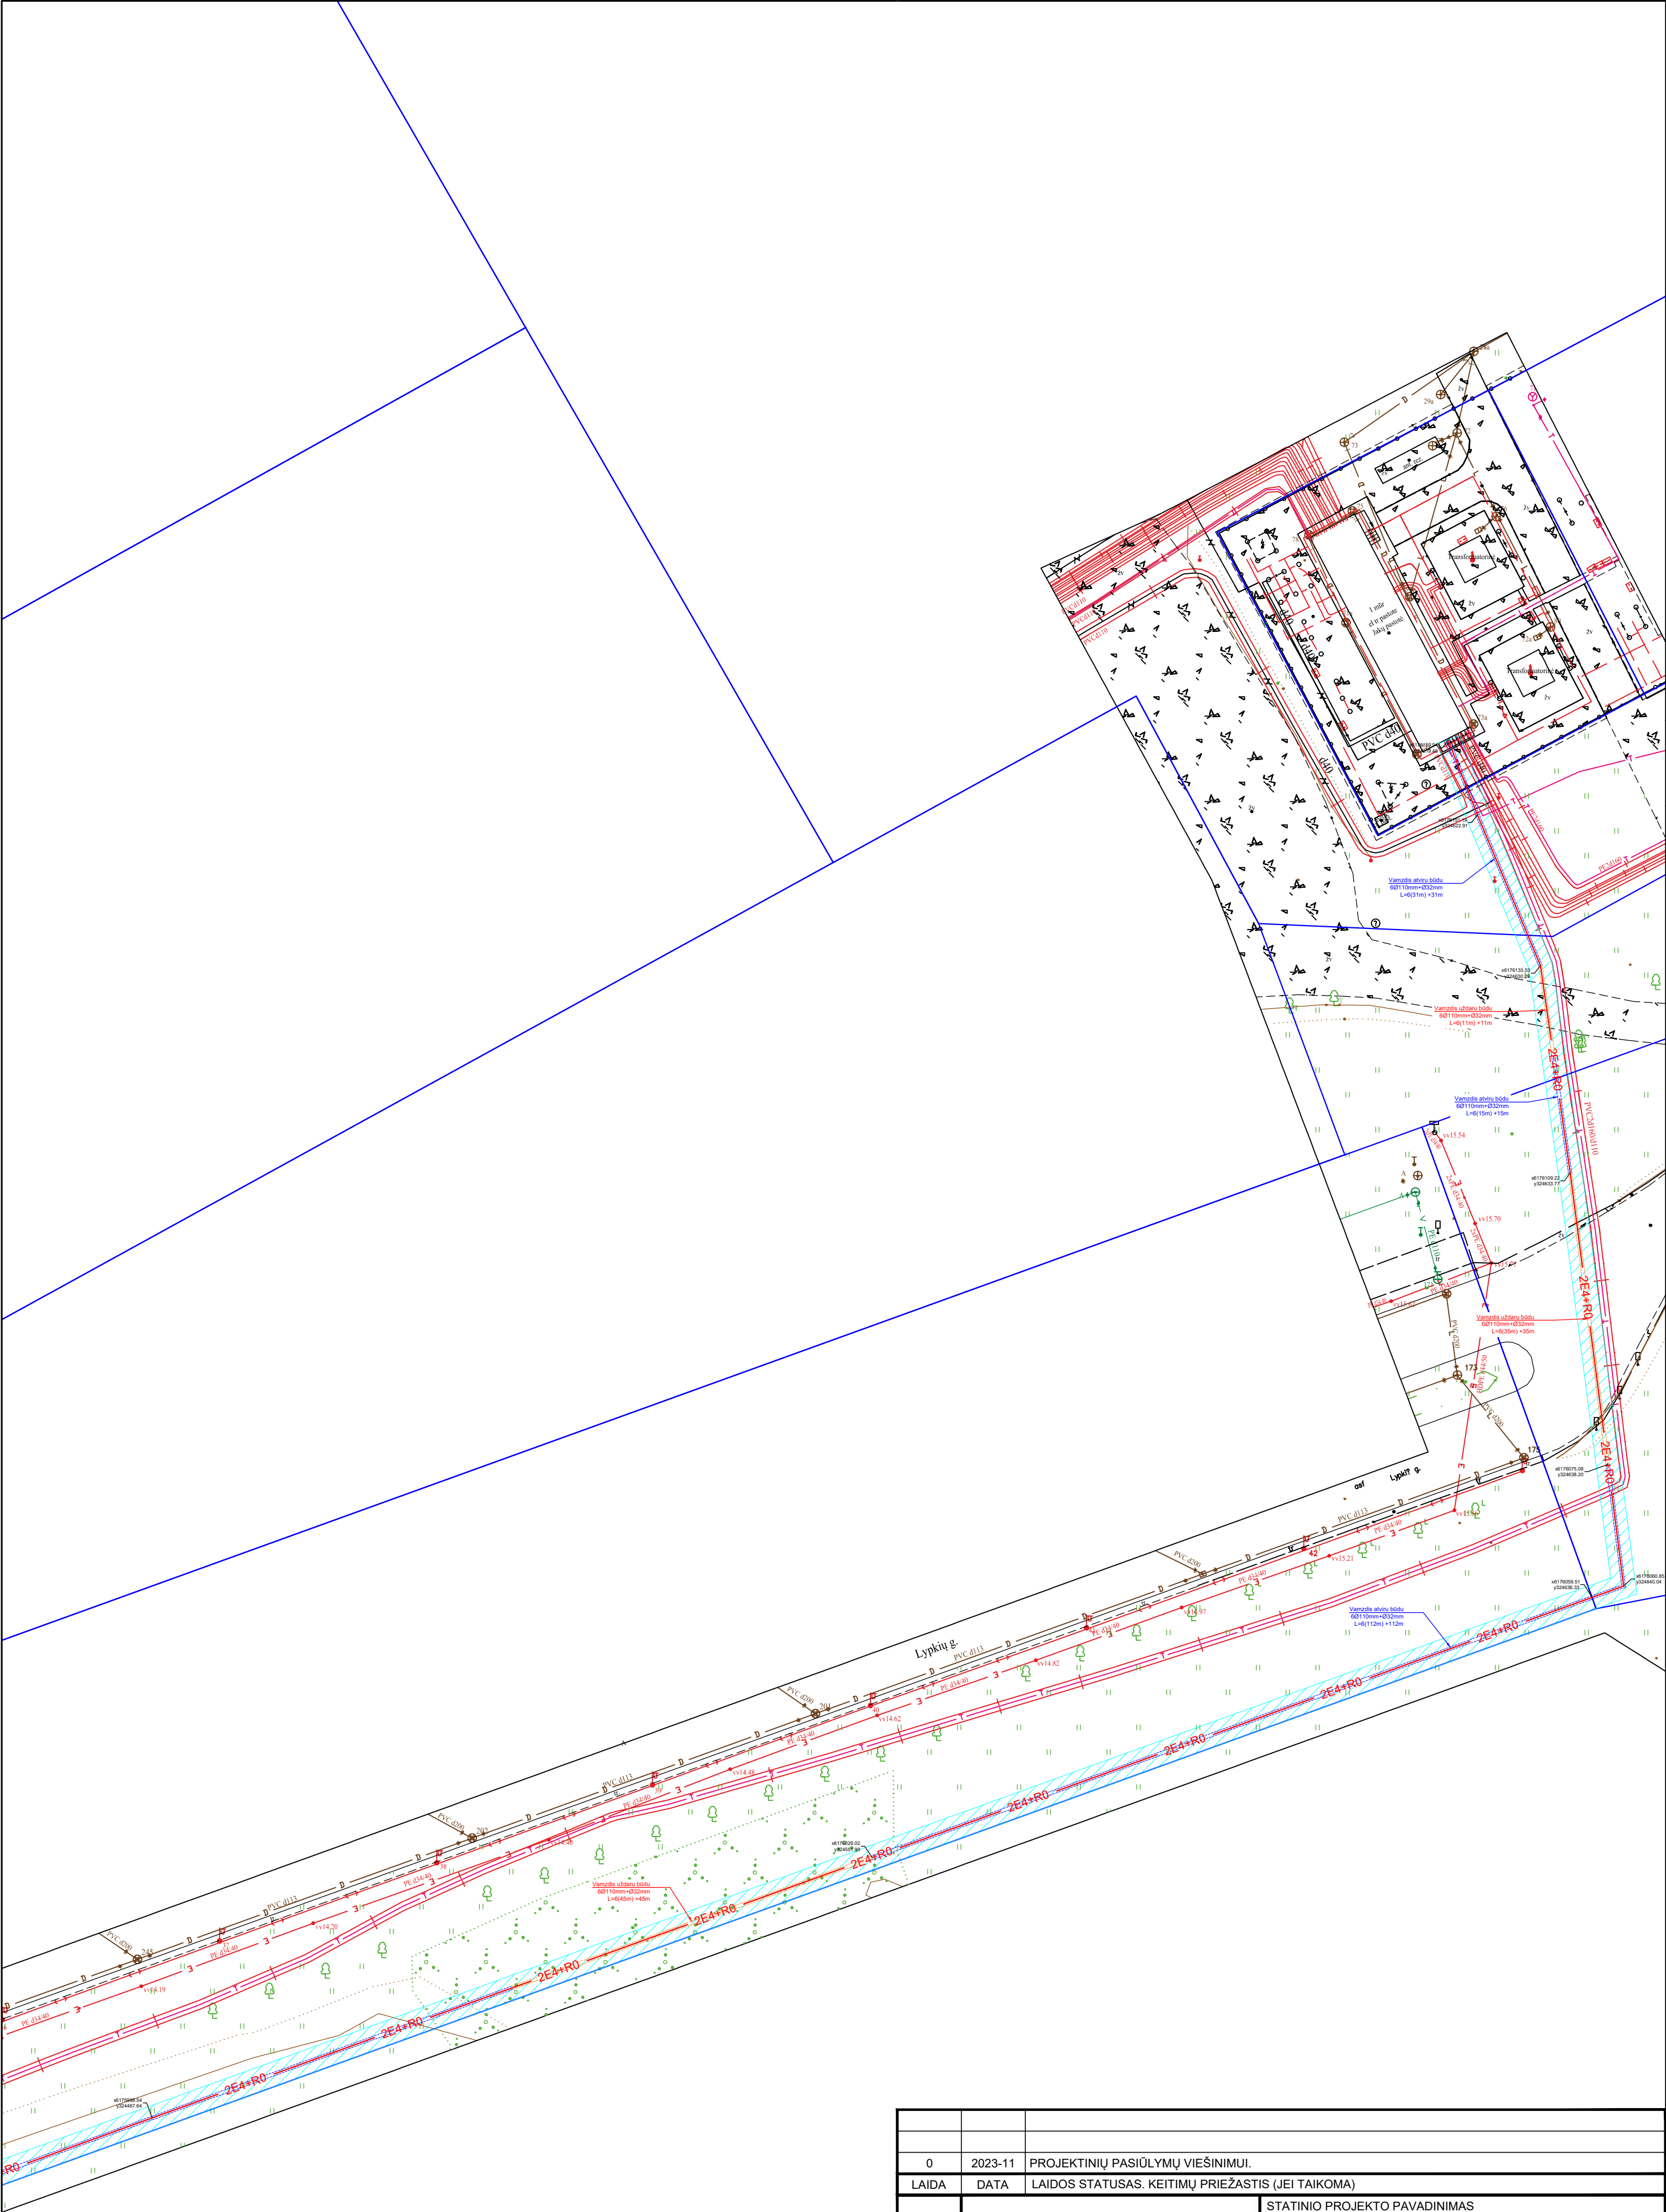


0	2023-11	PROJEKTIŲ PASIŪLYMŲ VIEŠINIMUI.				
LAIDA	DATA	LAIDOS STATUSAS. KEITIMŲ PRIEŽASTIS (JEI TAIKOMA)				
KVAL. PATV. DOK. NR.				STATINIO PROJEKTO PAVADINIMAS		
				KITOS PASKIRTIES INŽINERINIO STATINIO (SAULĖS ŠVIESOS ENERGIJOS ELEKTRINĖ) KLAIPĖDOS R. SAV., DOVILŲ SEN., TOLEIKIŲ K., STATYBOS PROJEKTAS		
				STATINIO NUMERIS IR PAVADINIMAS		
				01 - KITOS PASKIRTIES INŽINERINIAI TINKLAI		
				DOKUMENTO PAVADINIMAS		
41398	PV	P. GRIGALIS		SAULĖS ELEKTRINĖS IŠDĖSTYMO PLANAS. MASTELIS 1:500	LAIDA	
36170	PDV	D. TUMOSA			0	
	INŽ.	R. VAITKUS				
It	STATYTOJAS IR (ARBA) UŽSAKOVAS			DOKUMENTO ŽYMUO	LAPAS	
	KLAIPĖDA UNLIMITED SUN, UAB				LAPŲ	
				23045.04-01-PP.B-02	1	25

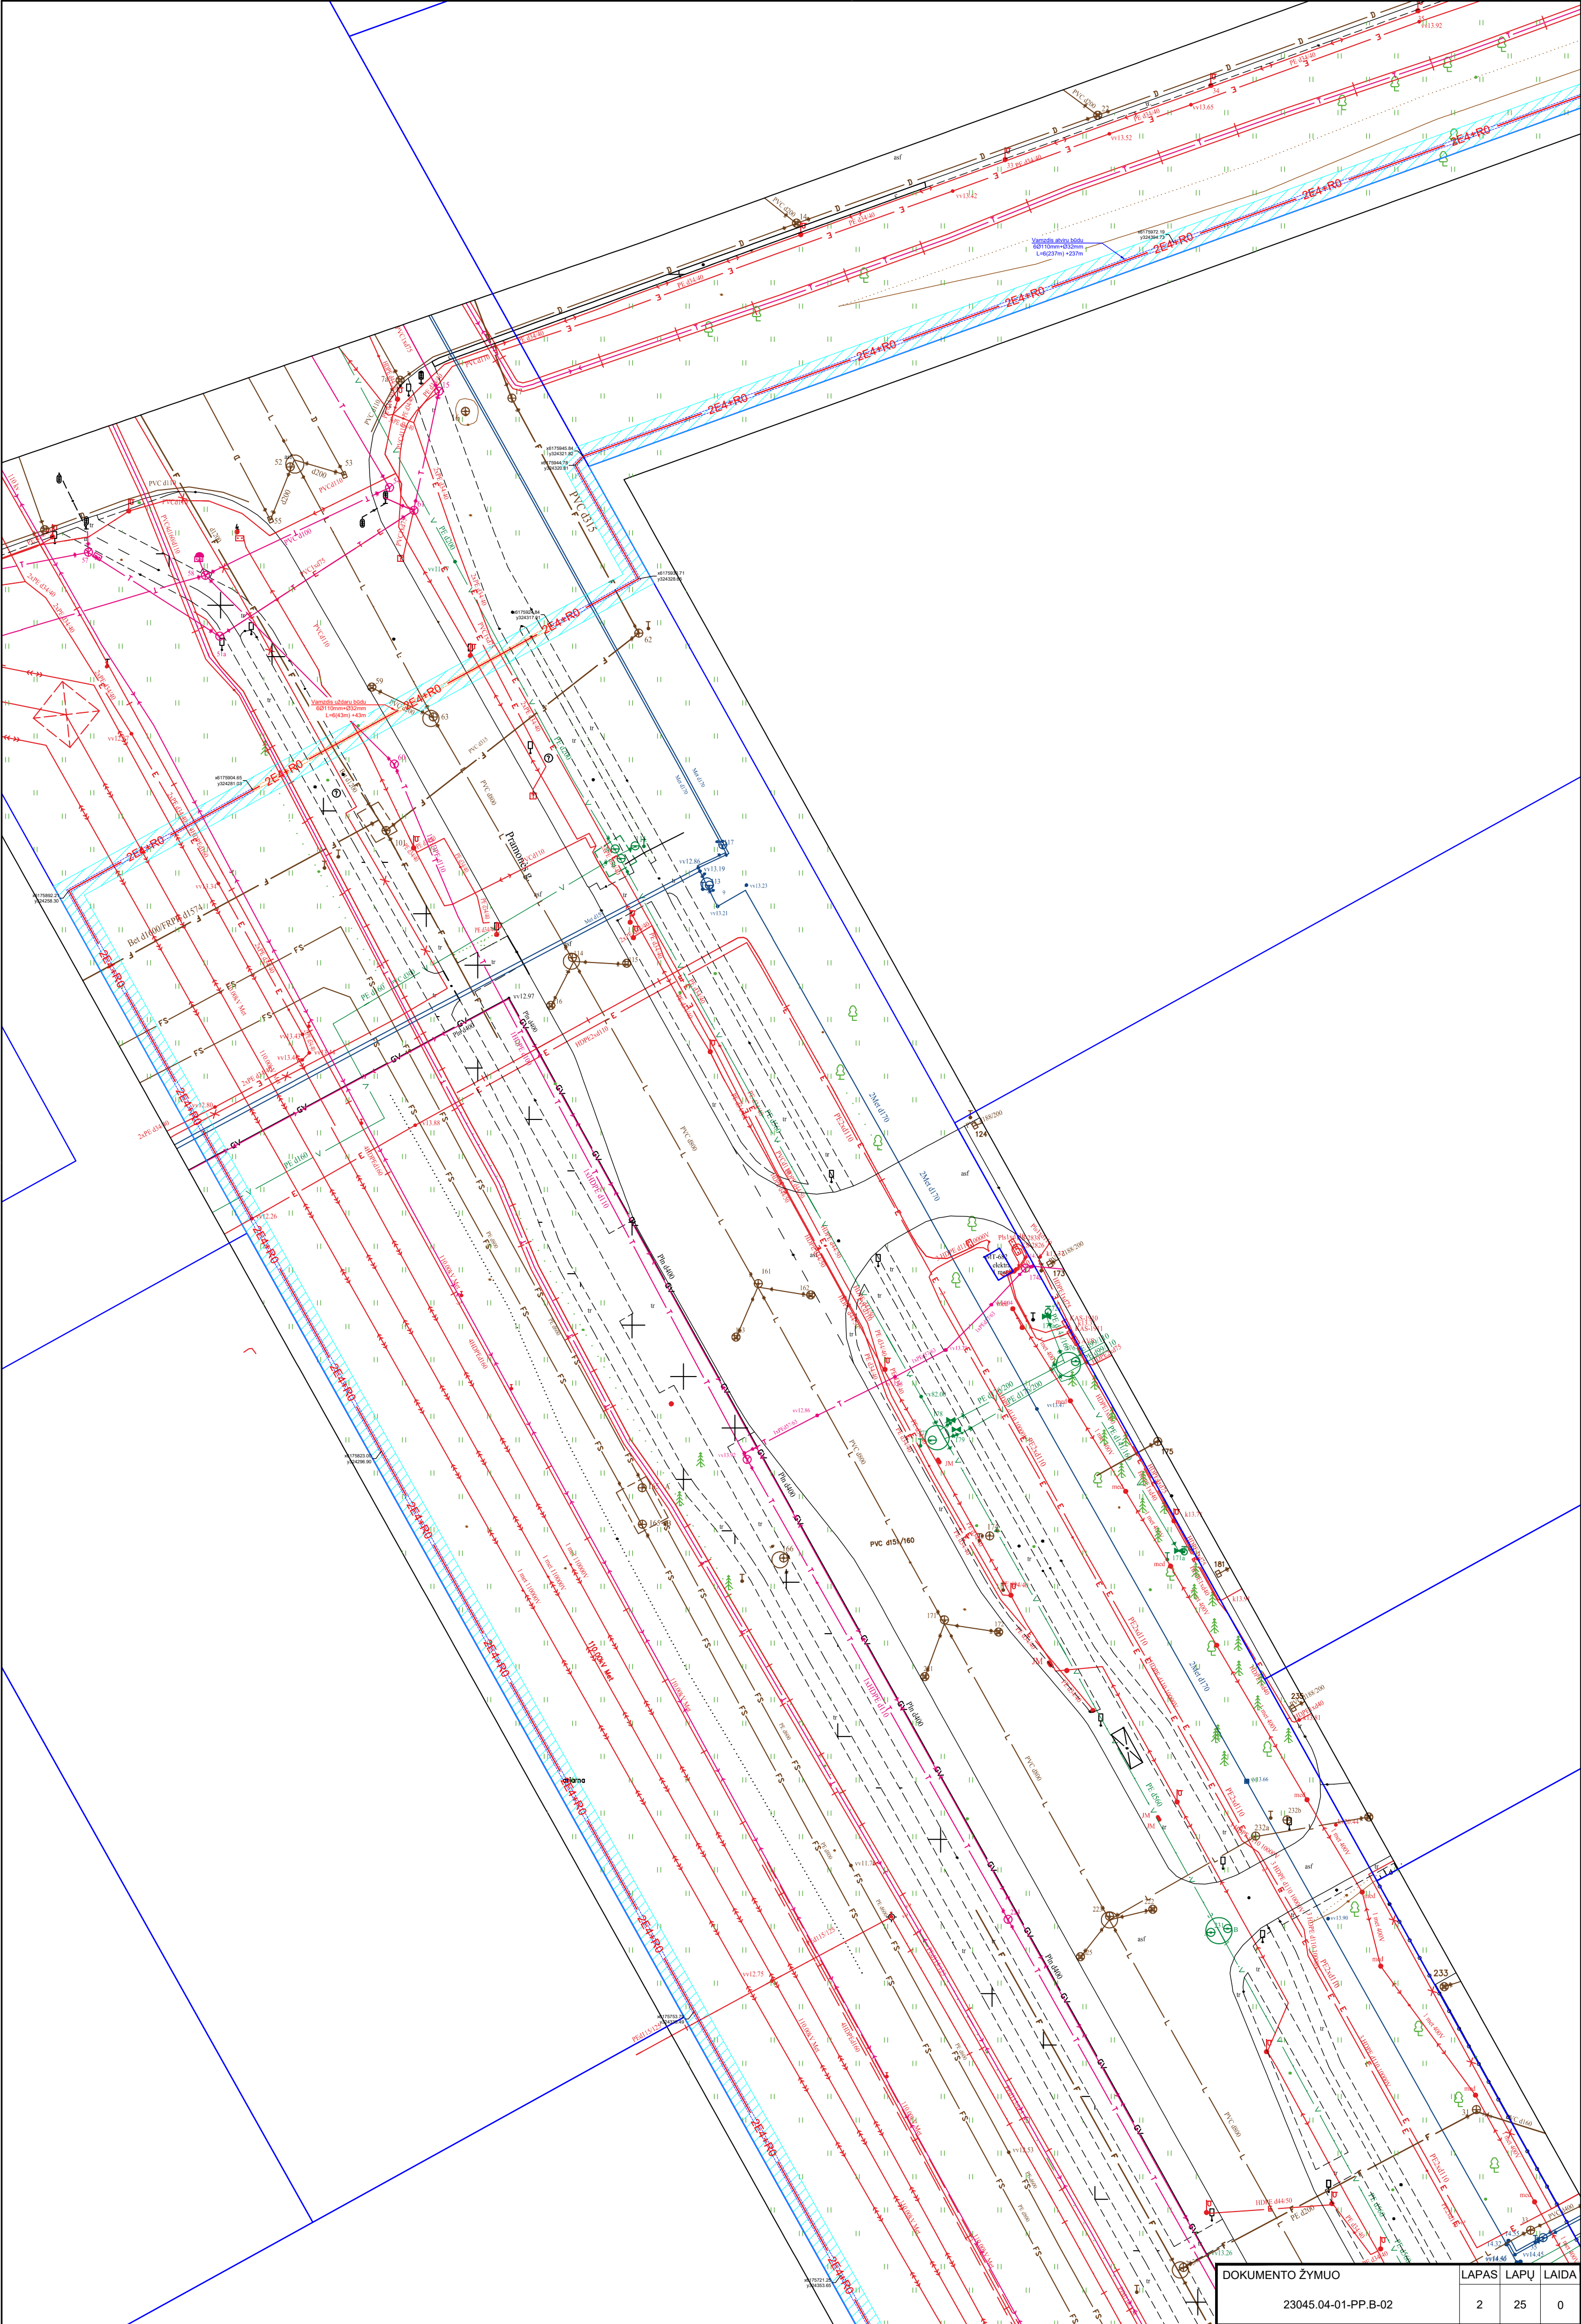


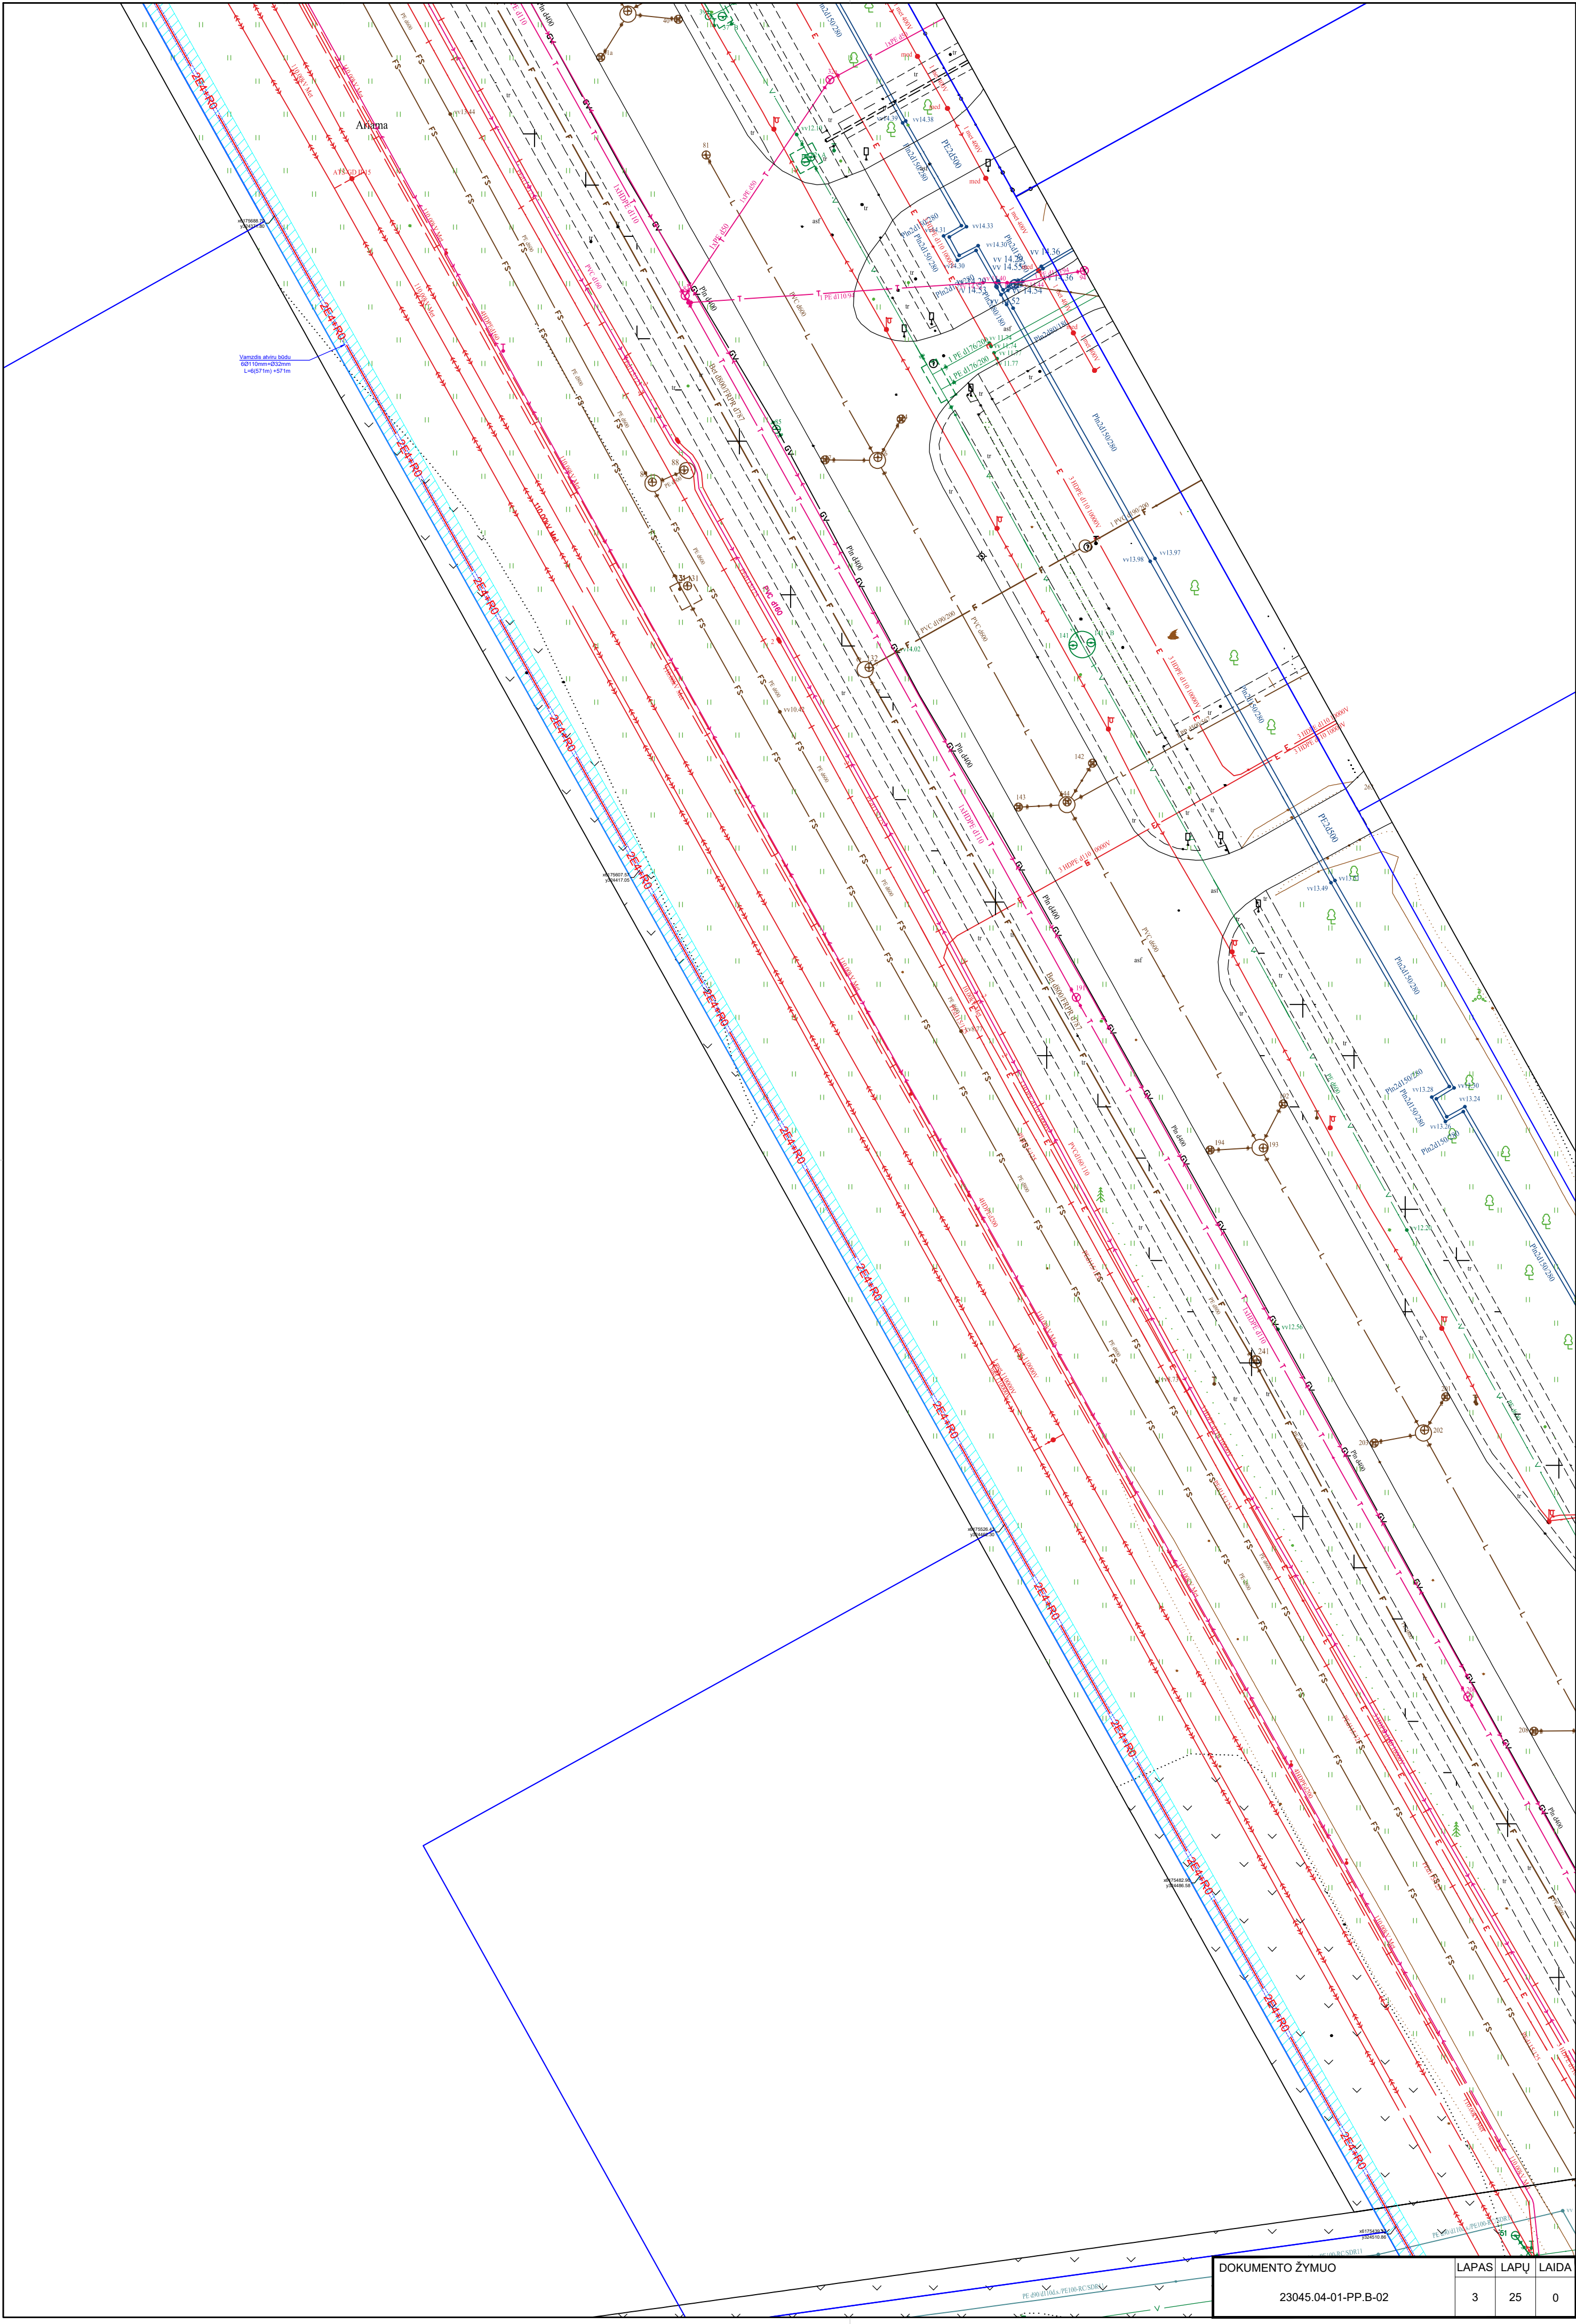


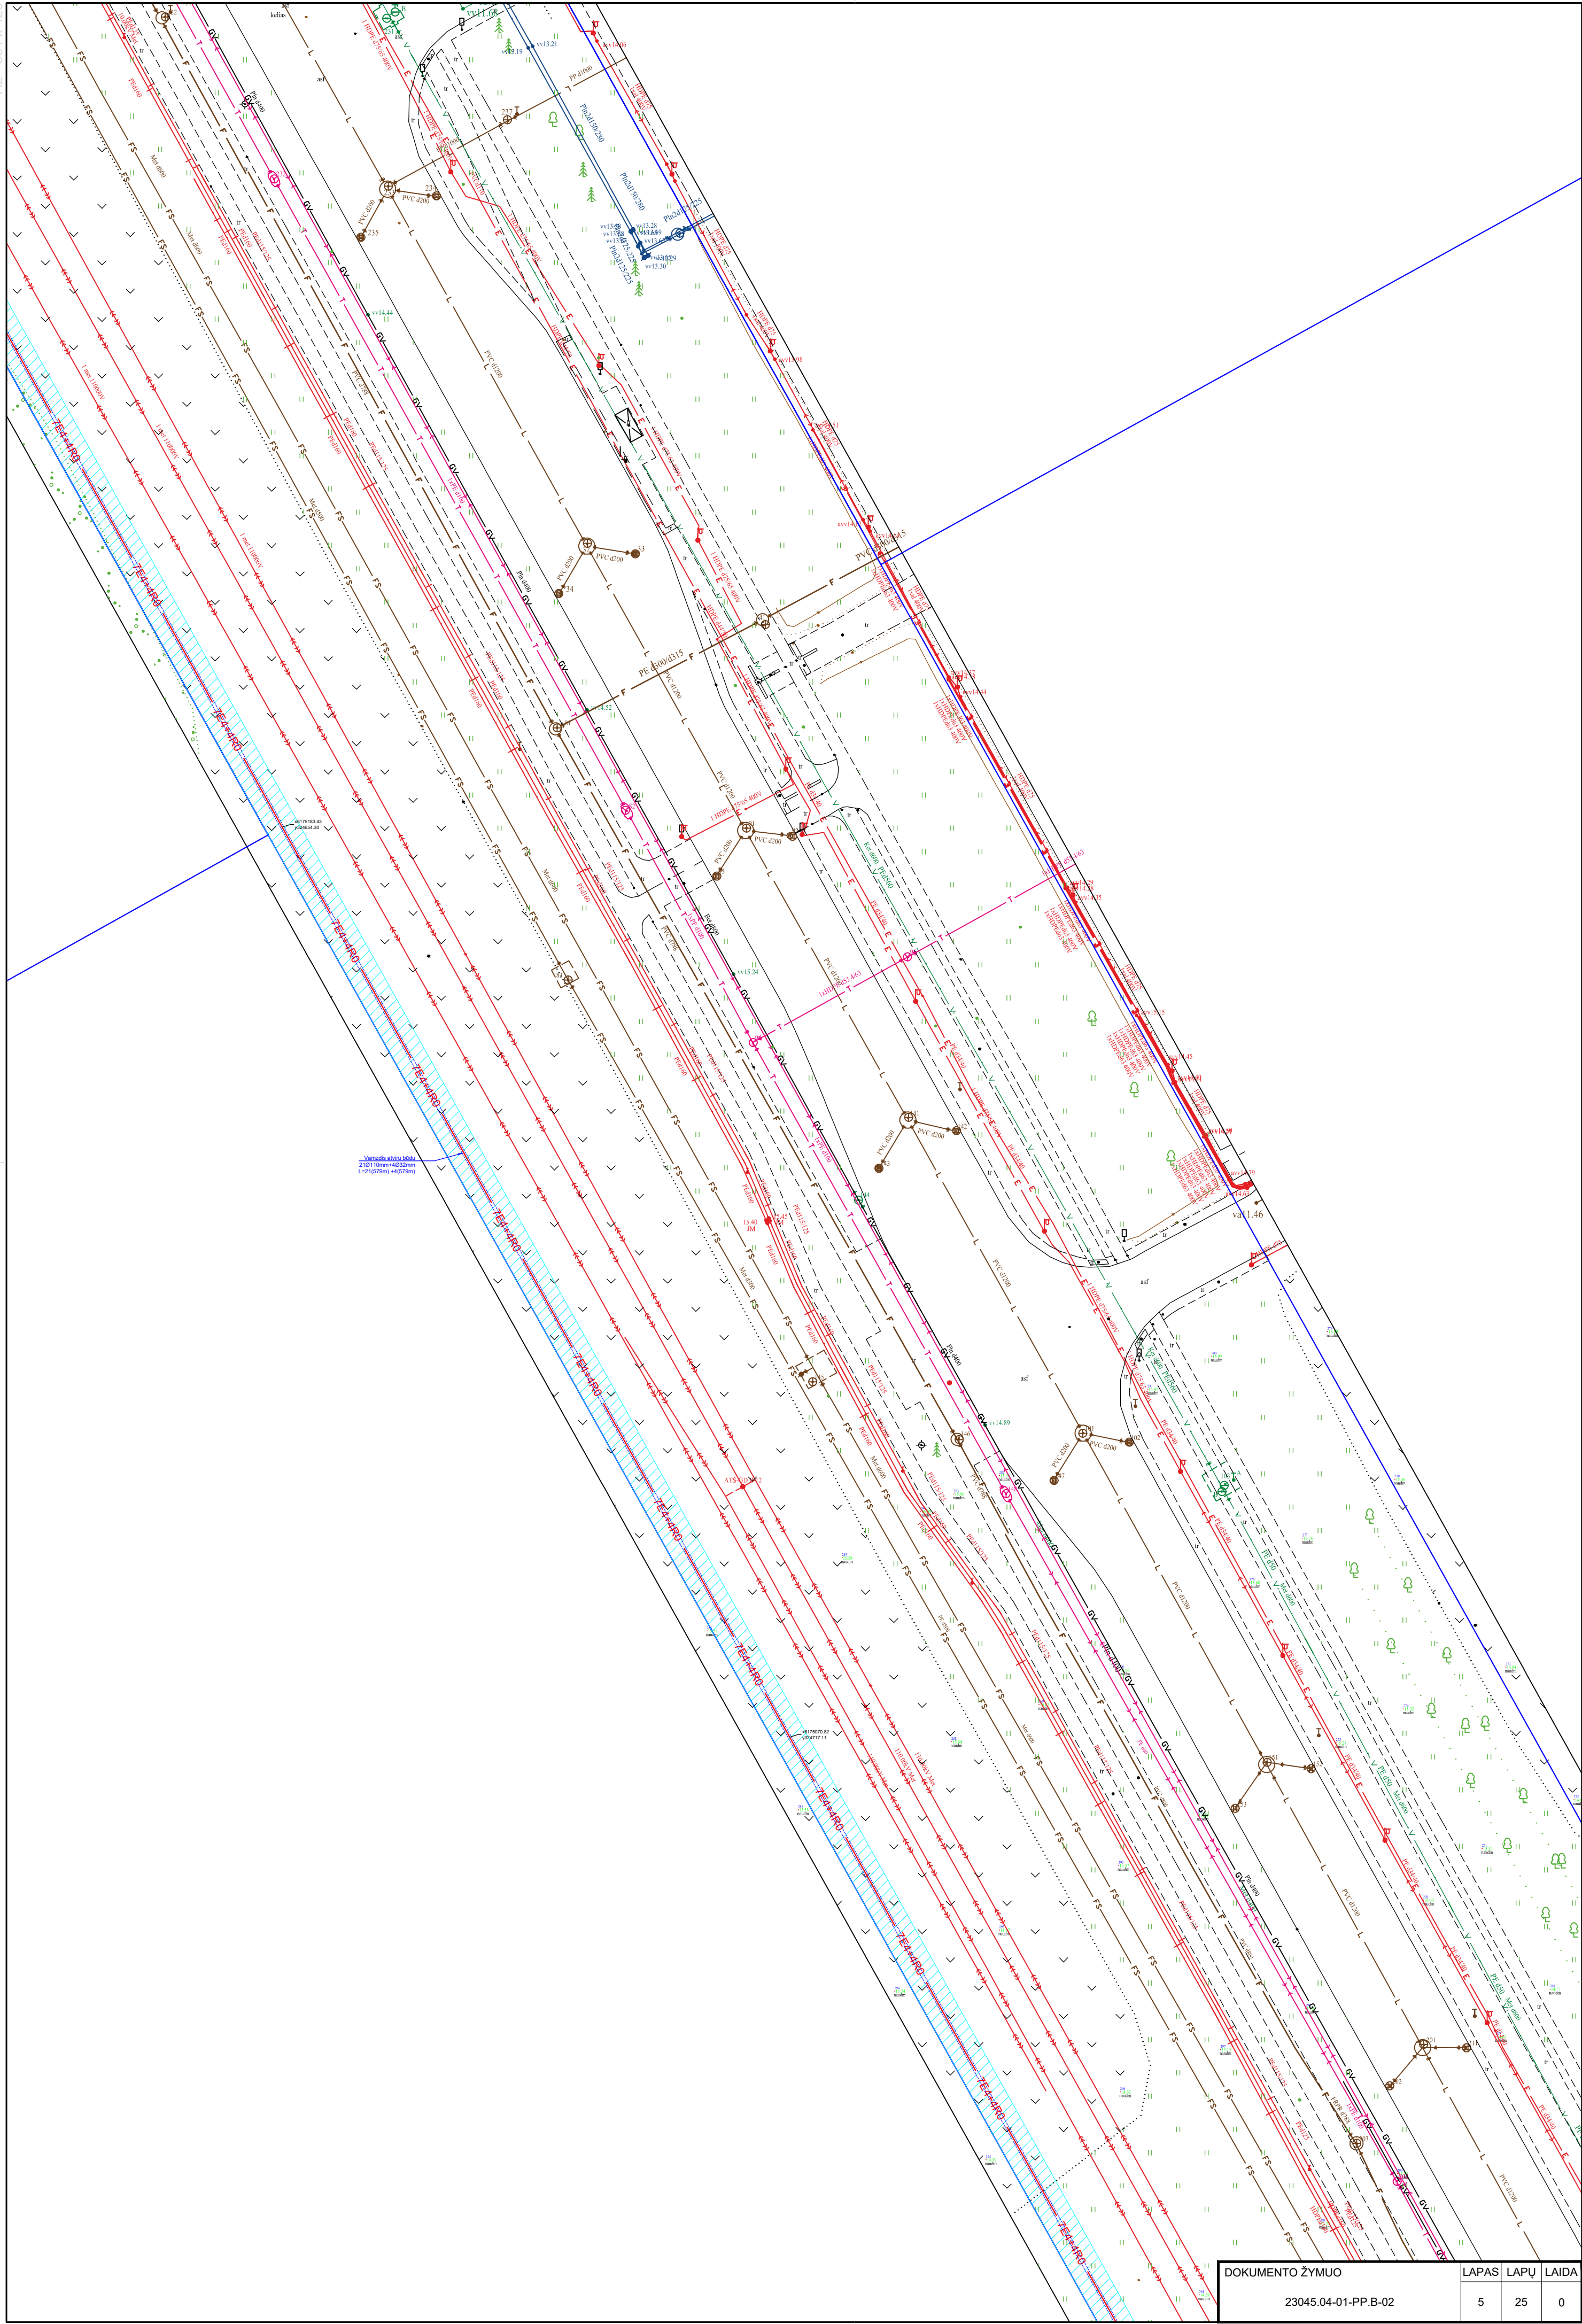


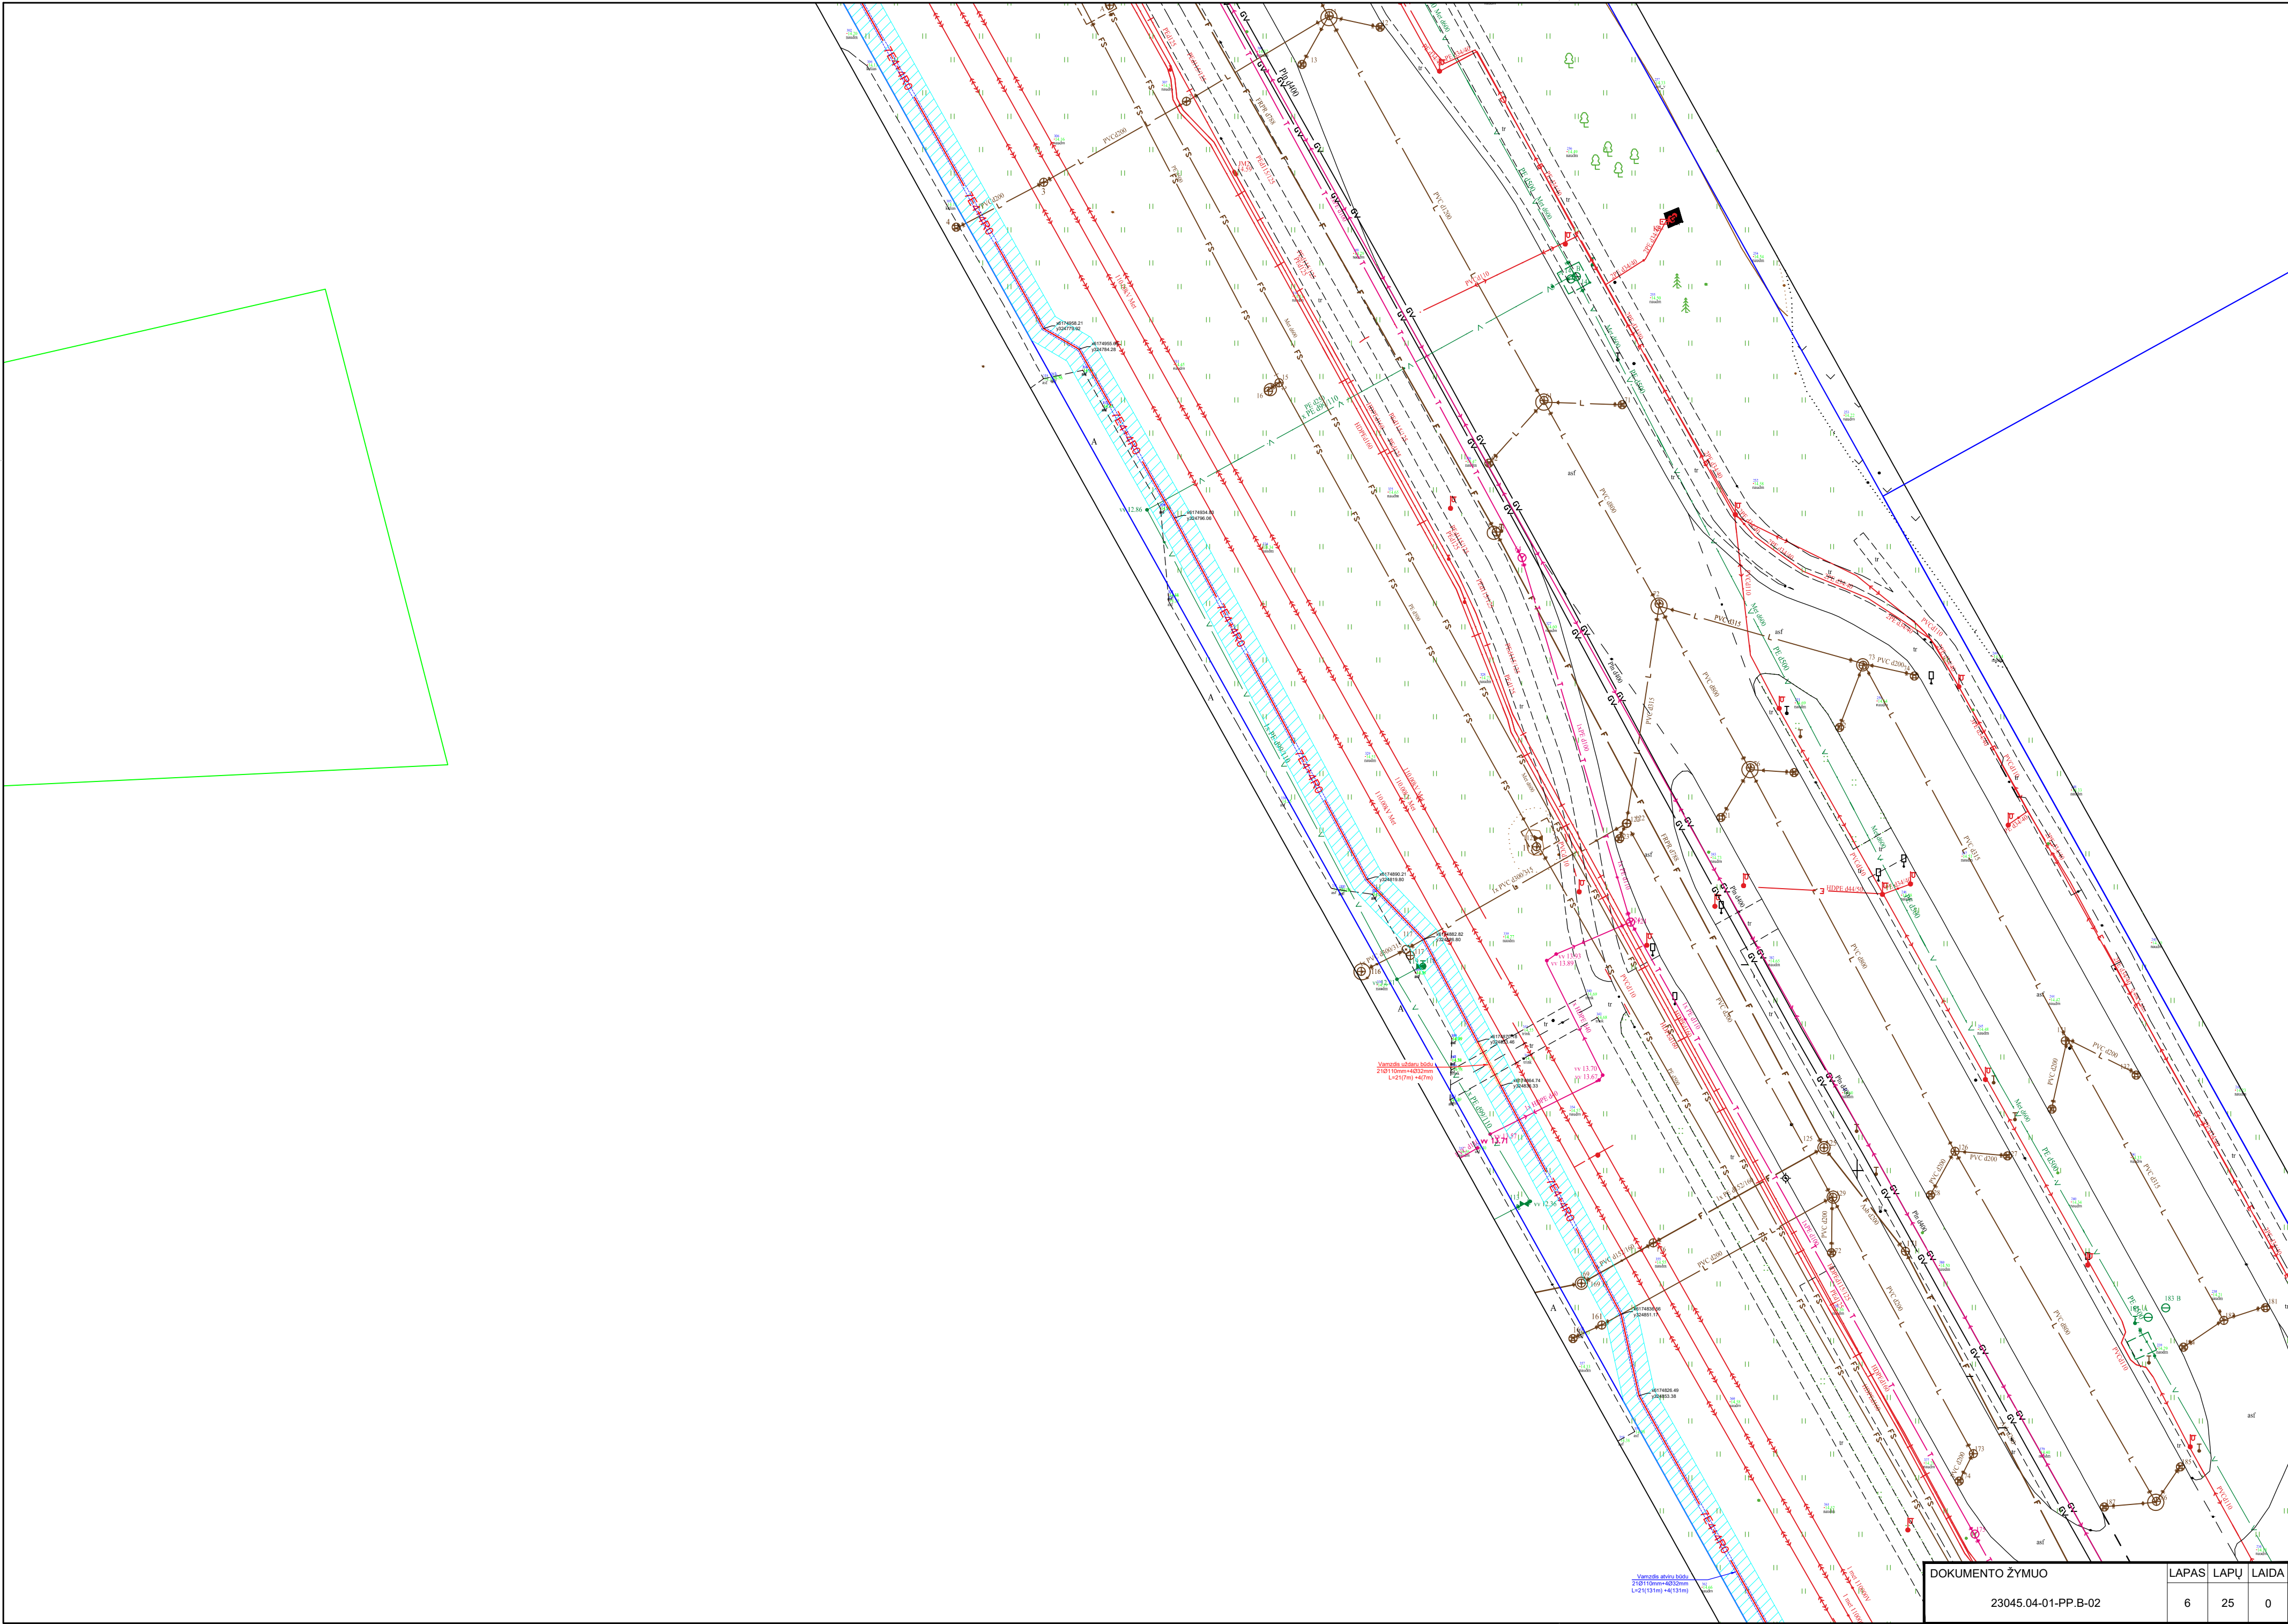



DOKUMENTO ŽYMÚO		LAPAS	LAPU	LAIDA
23045.04-01-PP.B-02		6	25	0

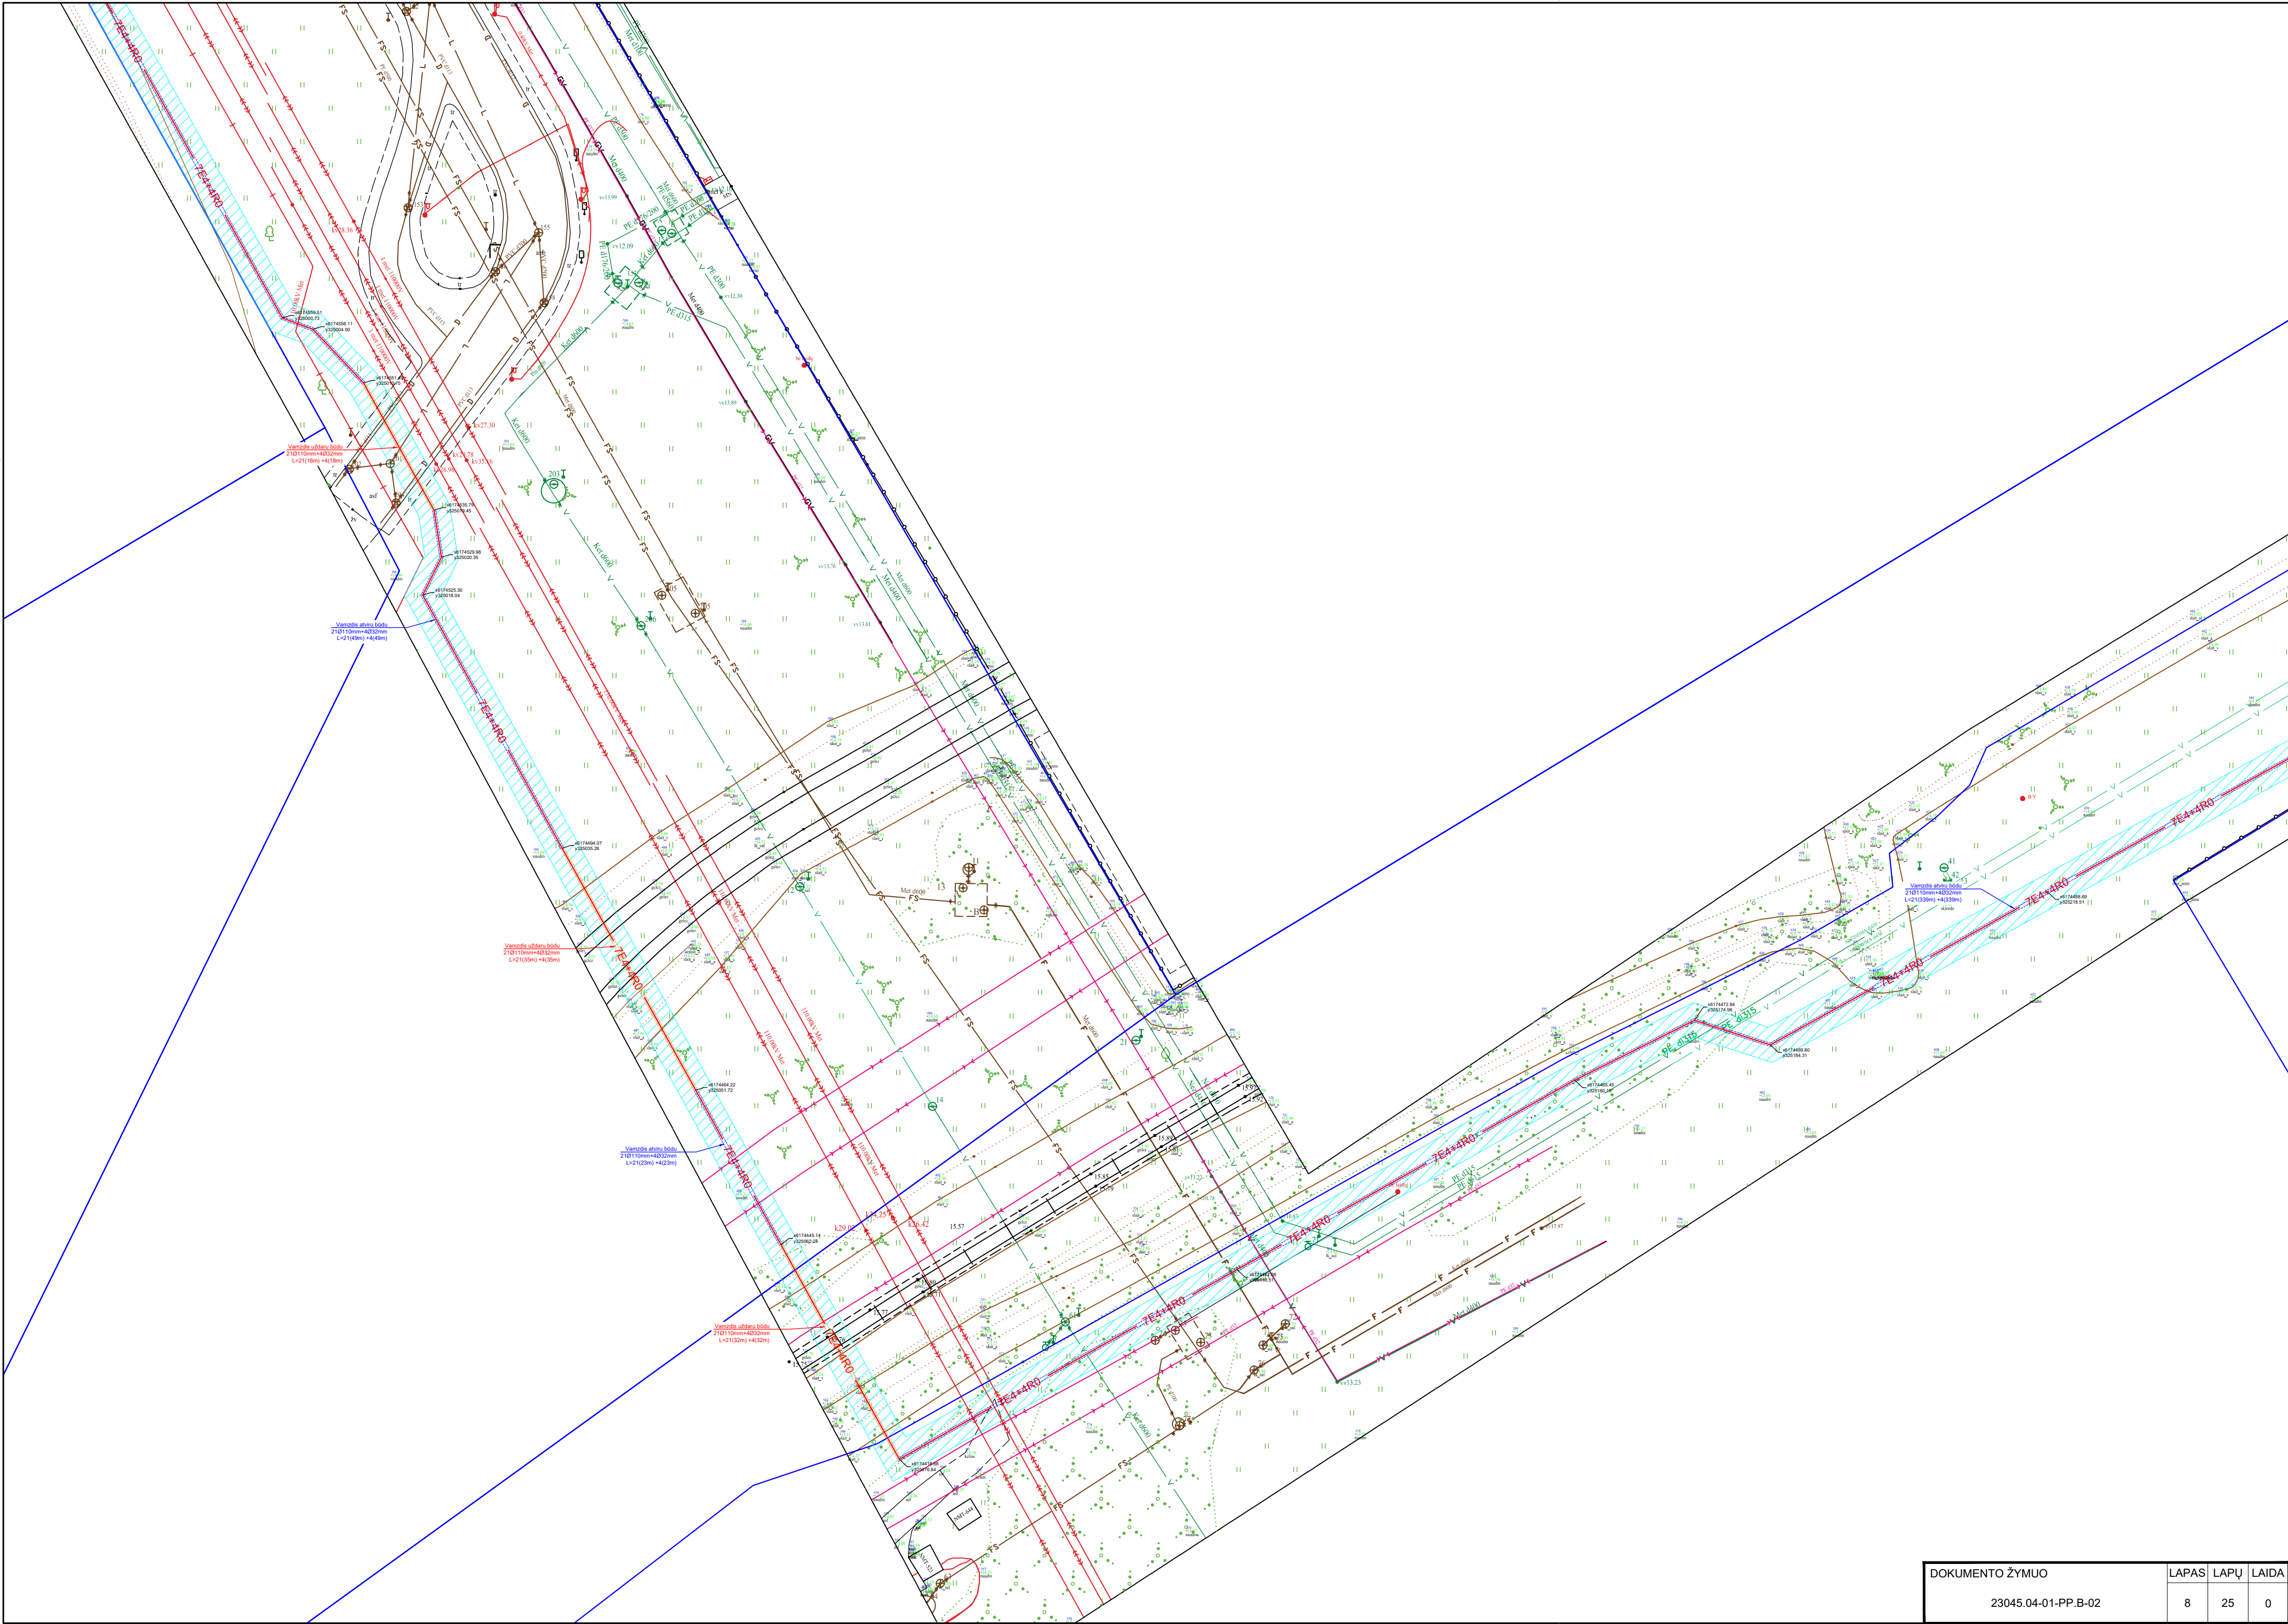


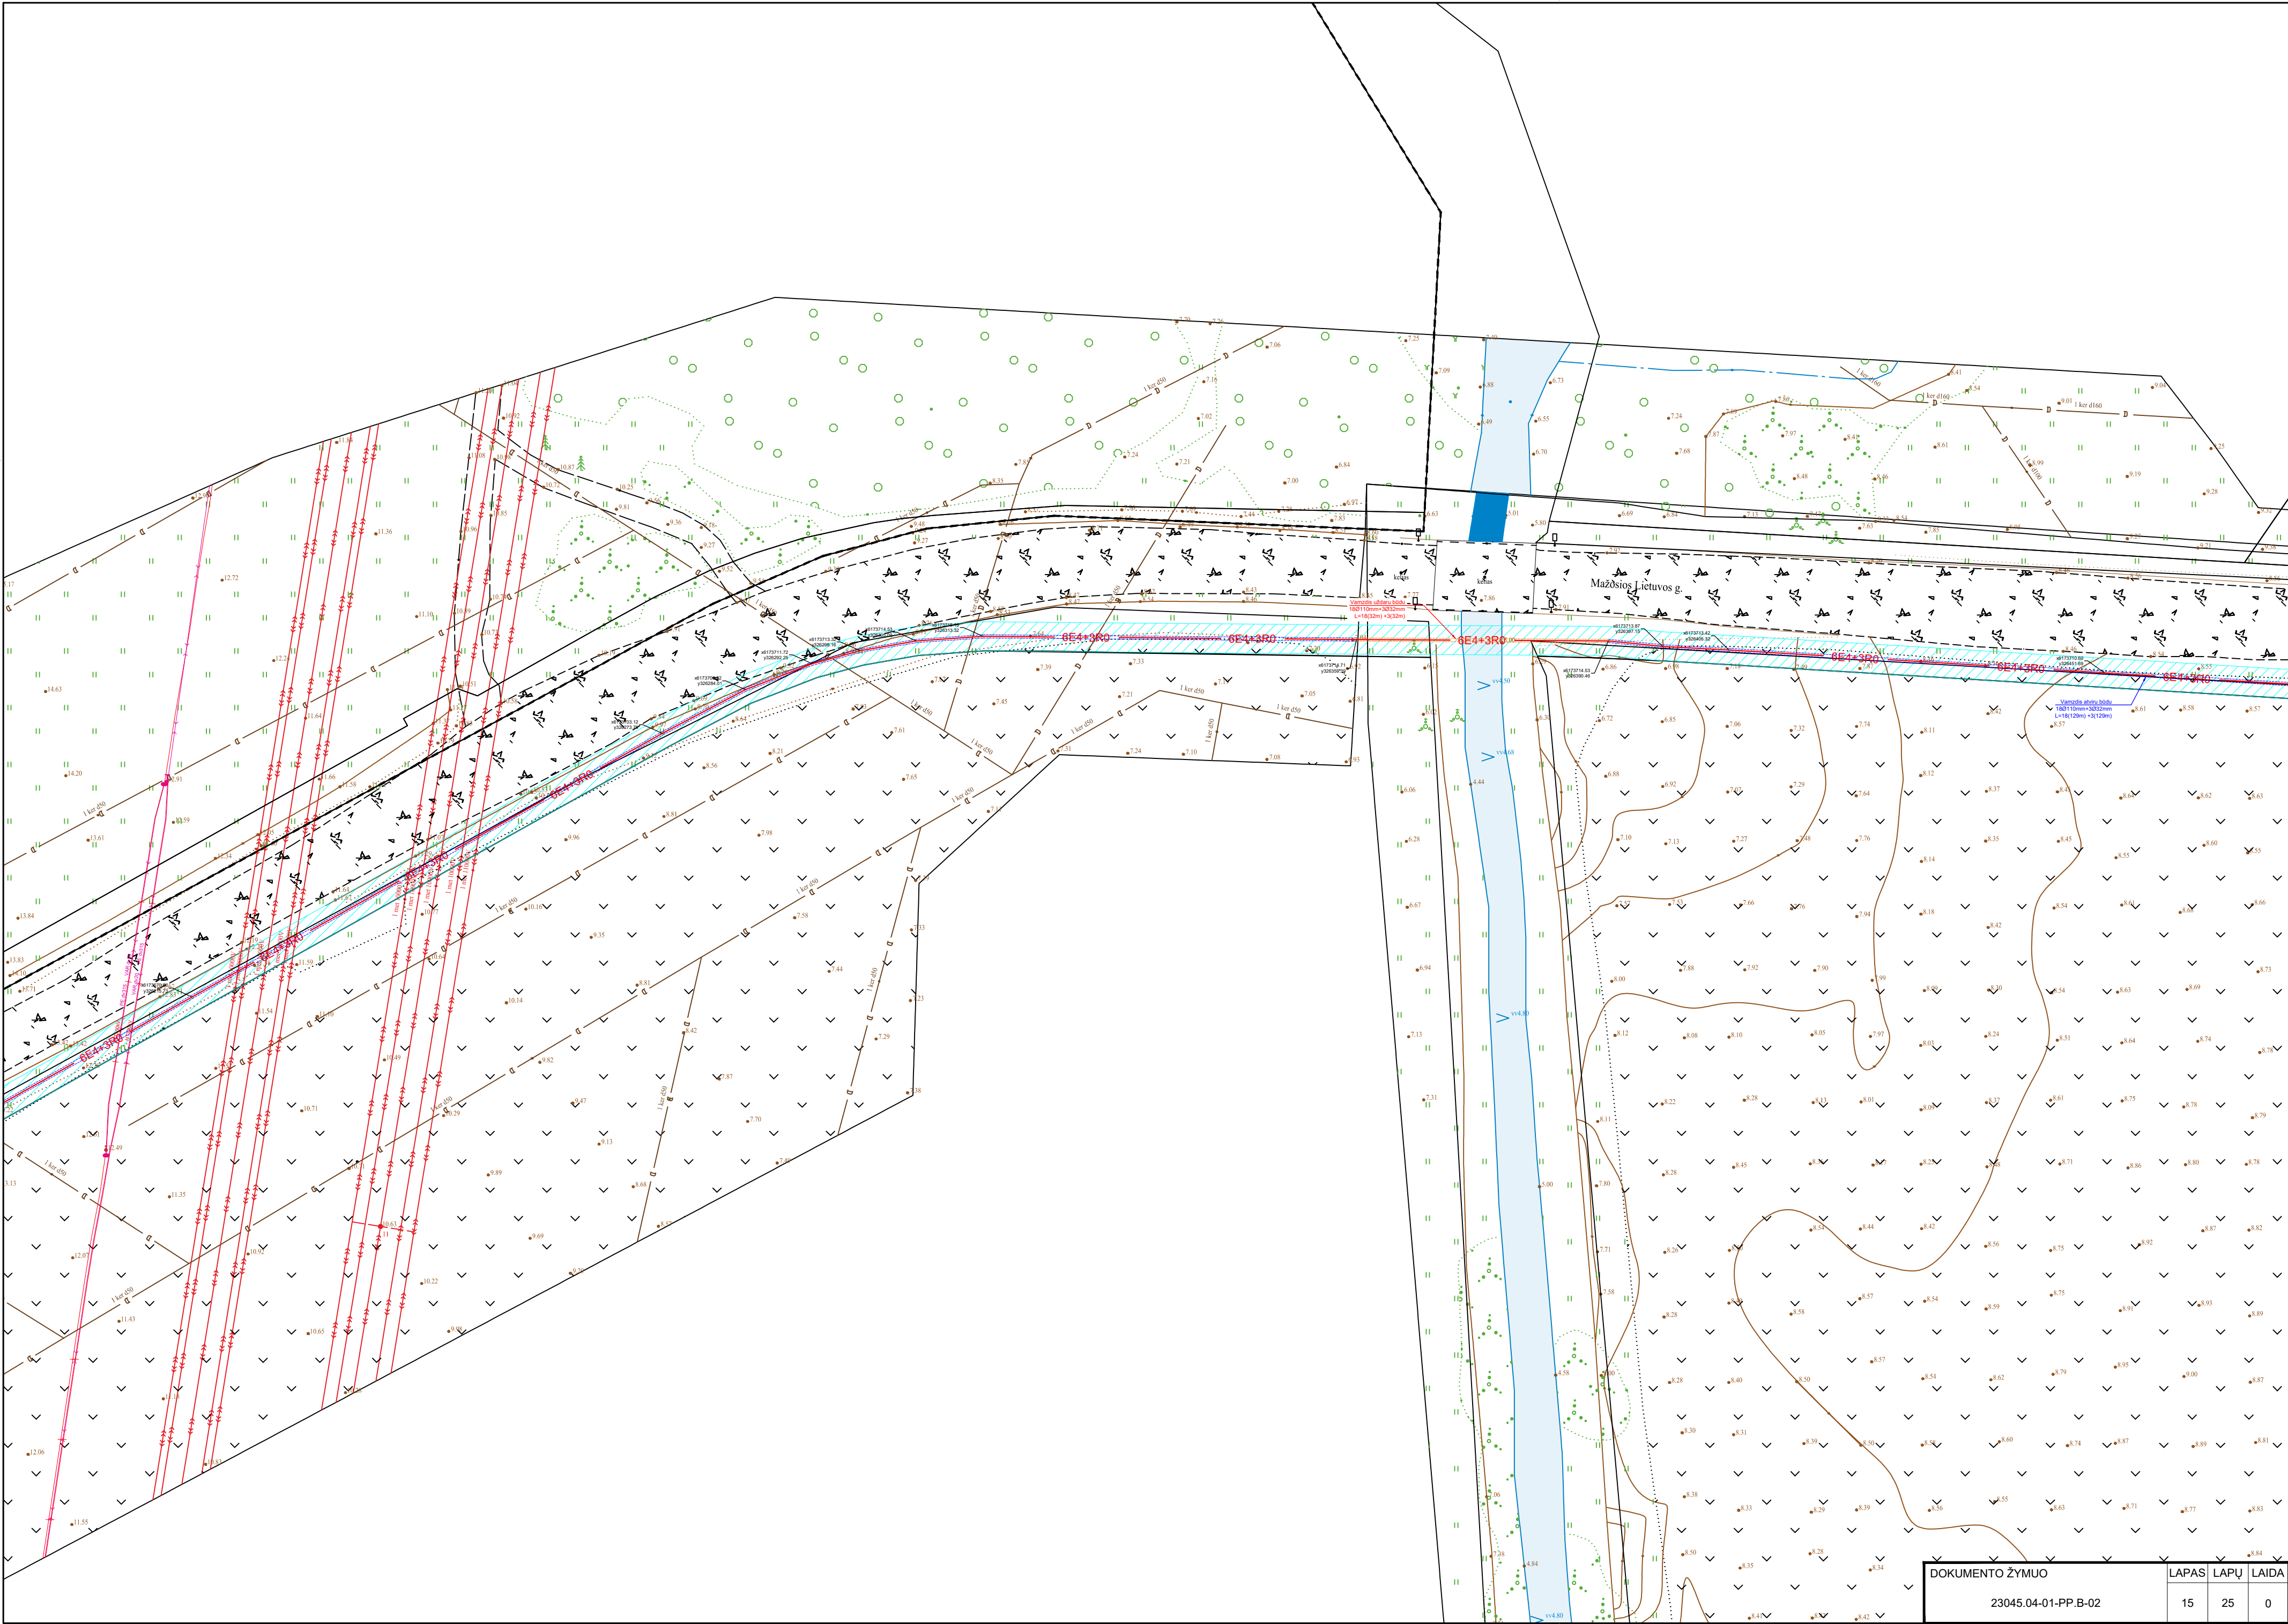


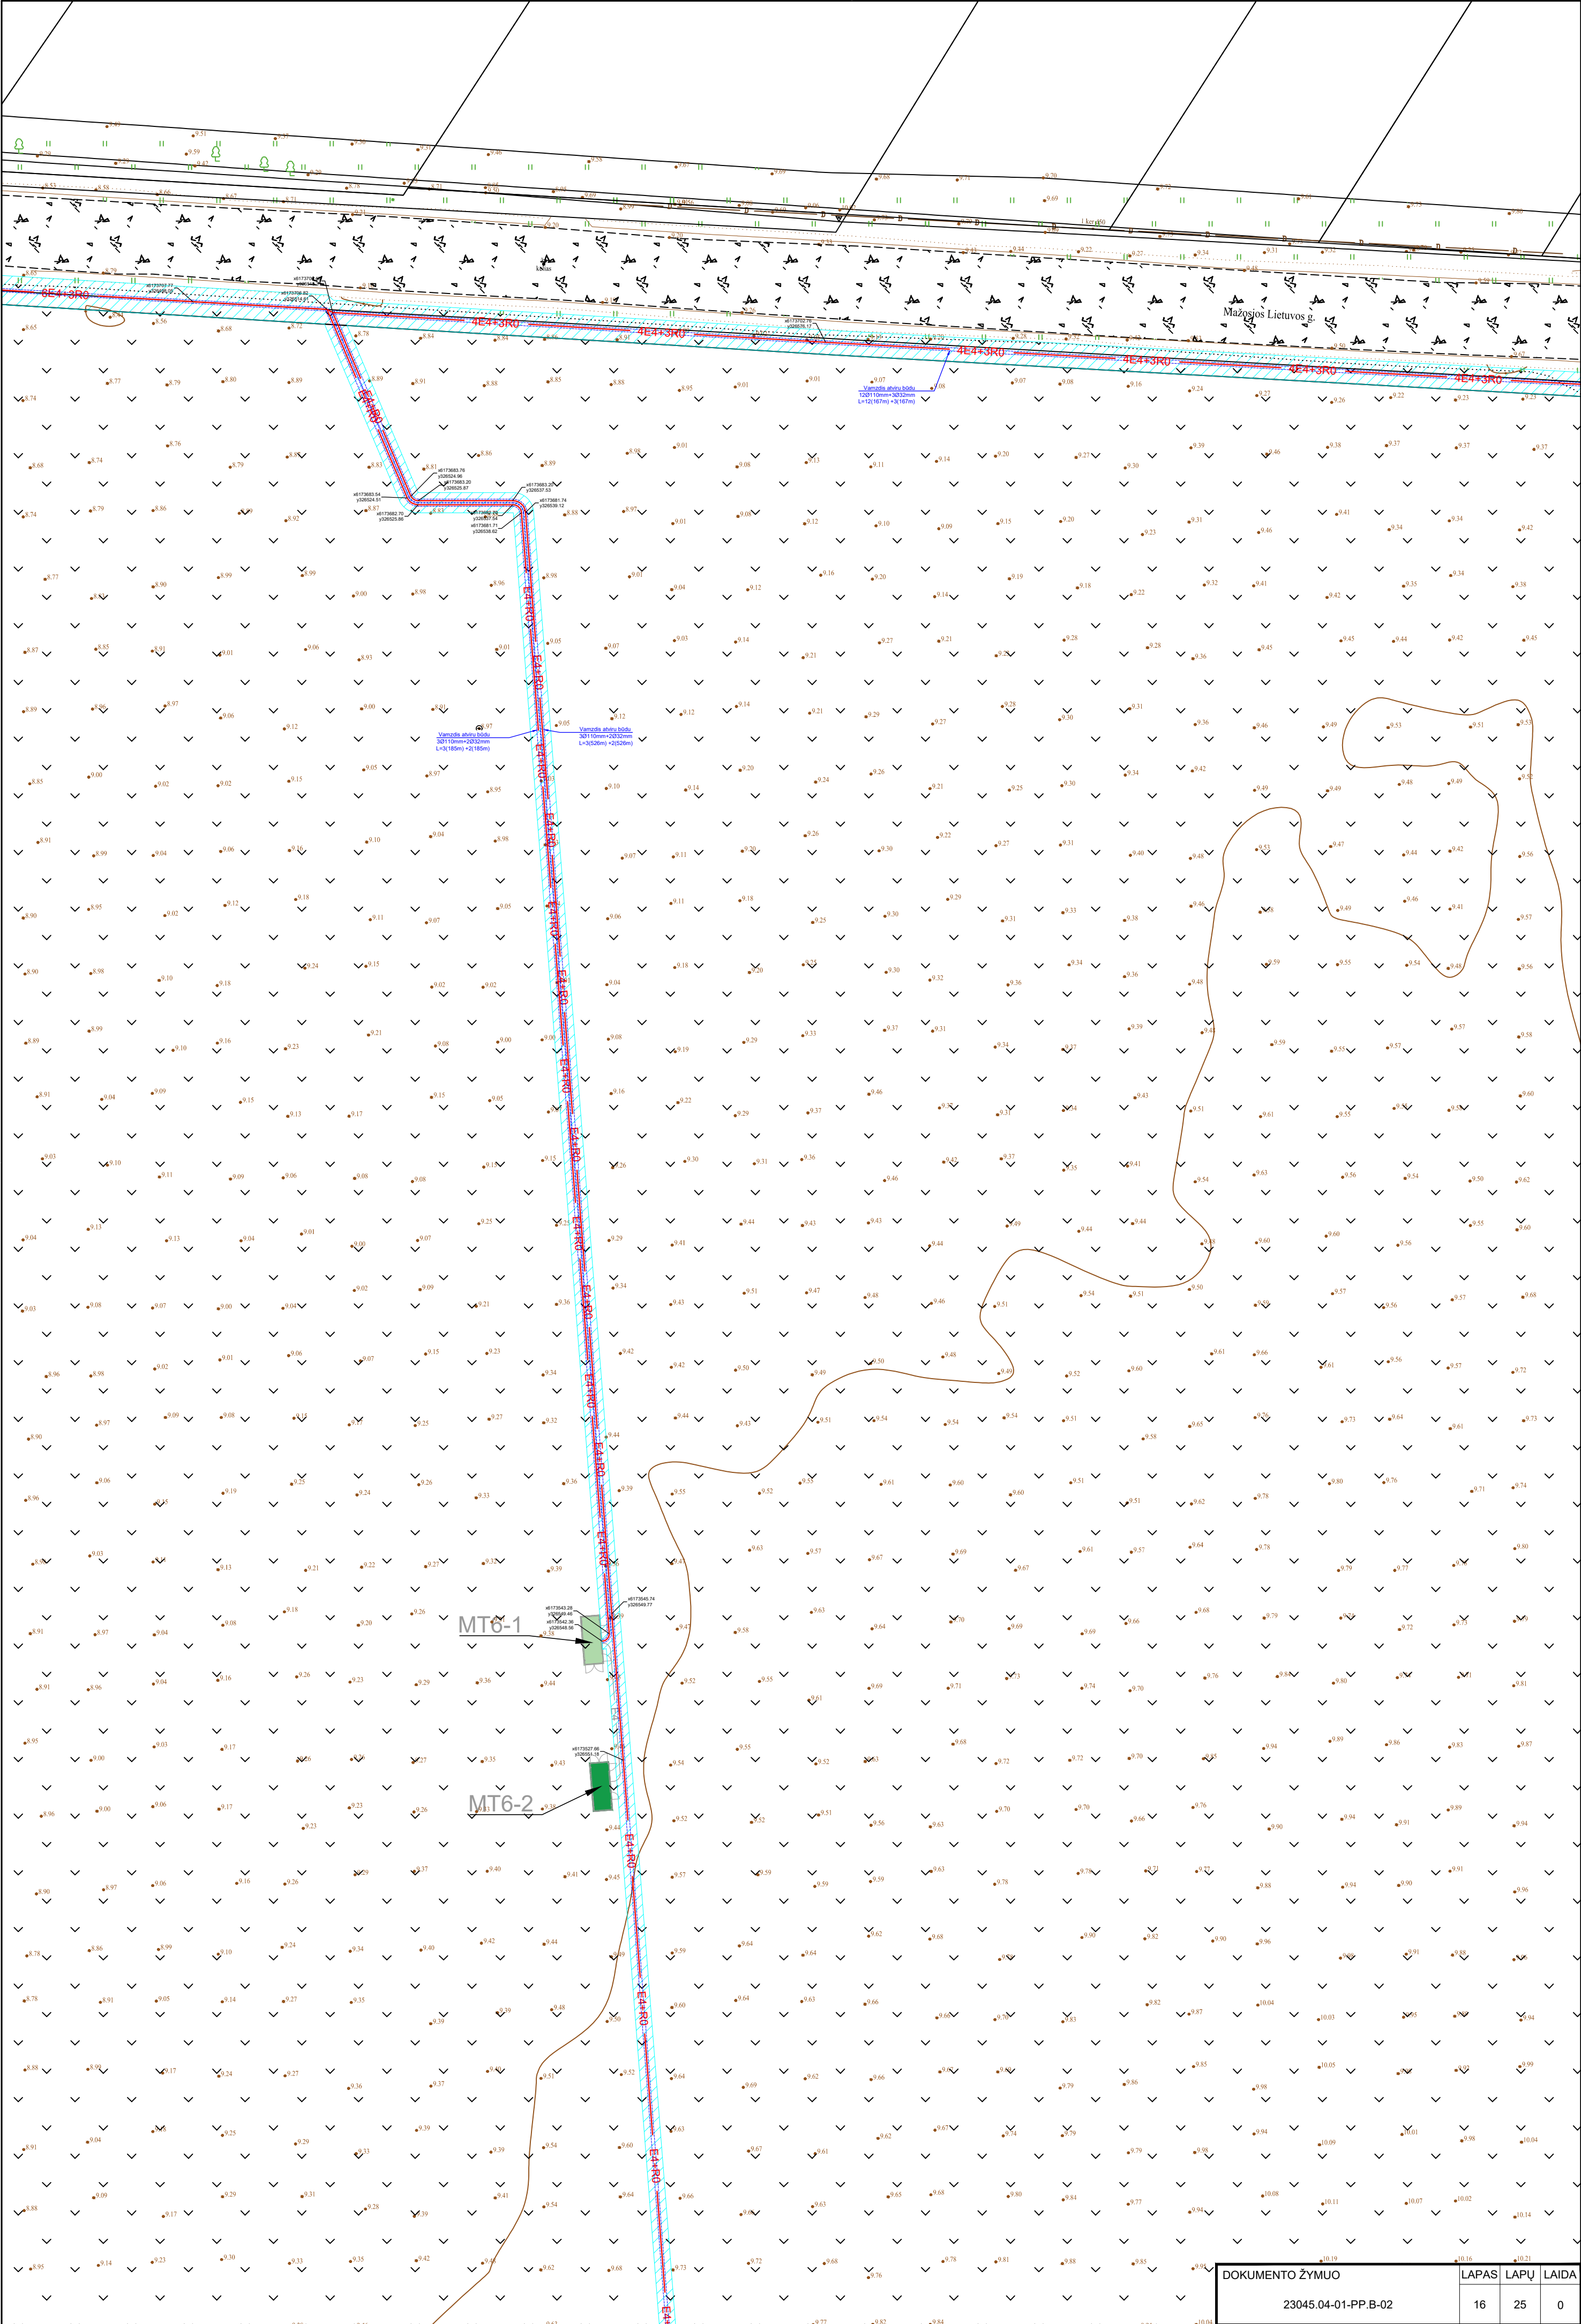


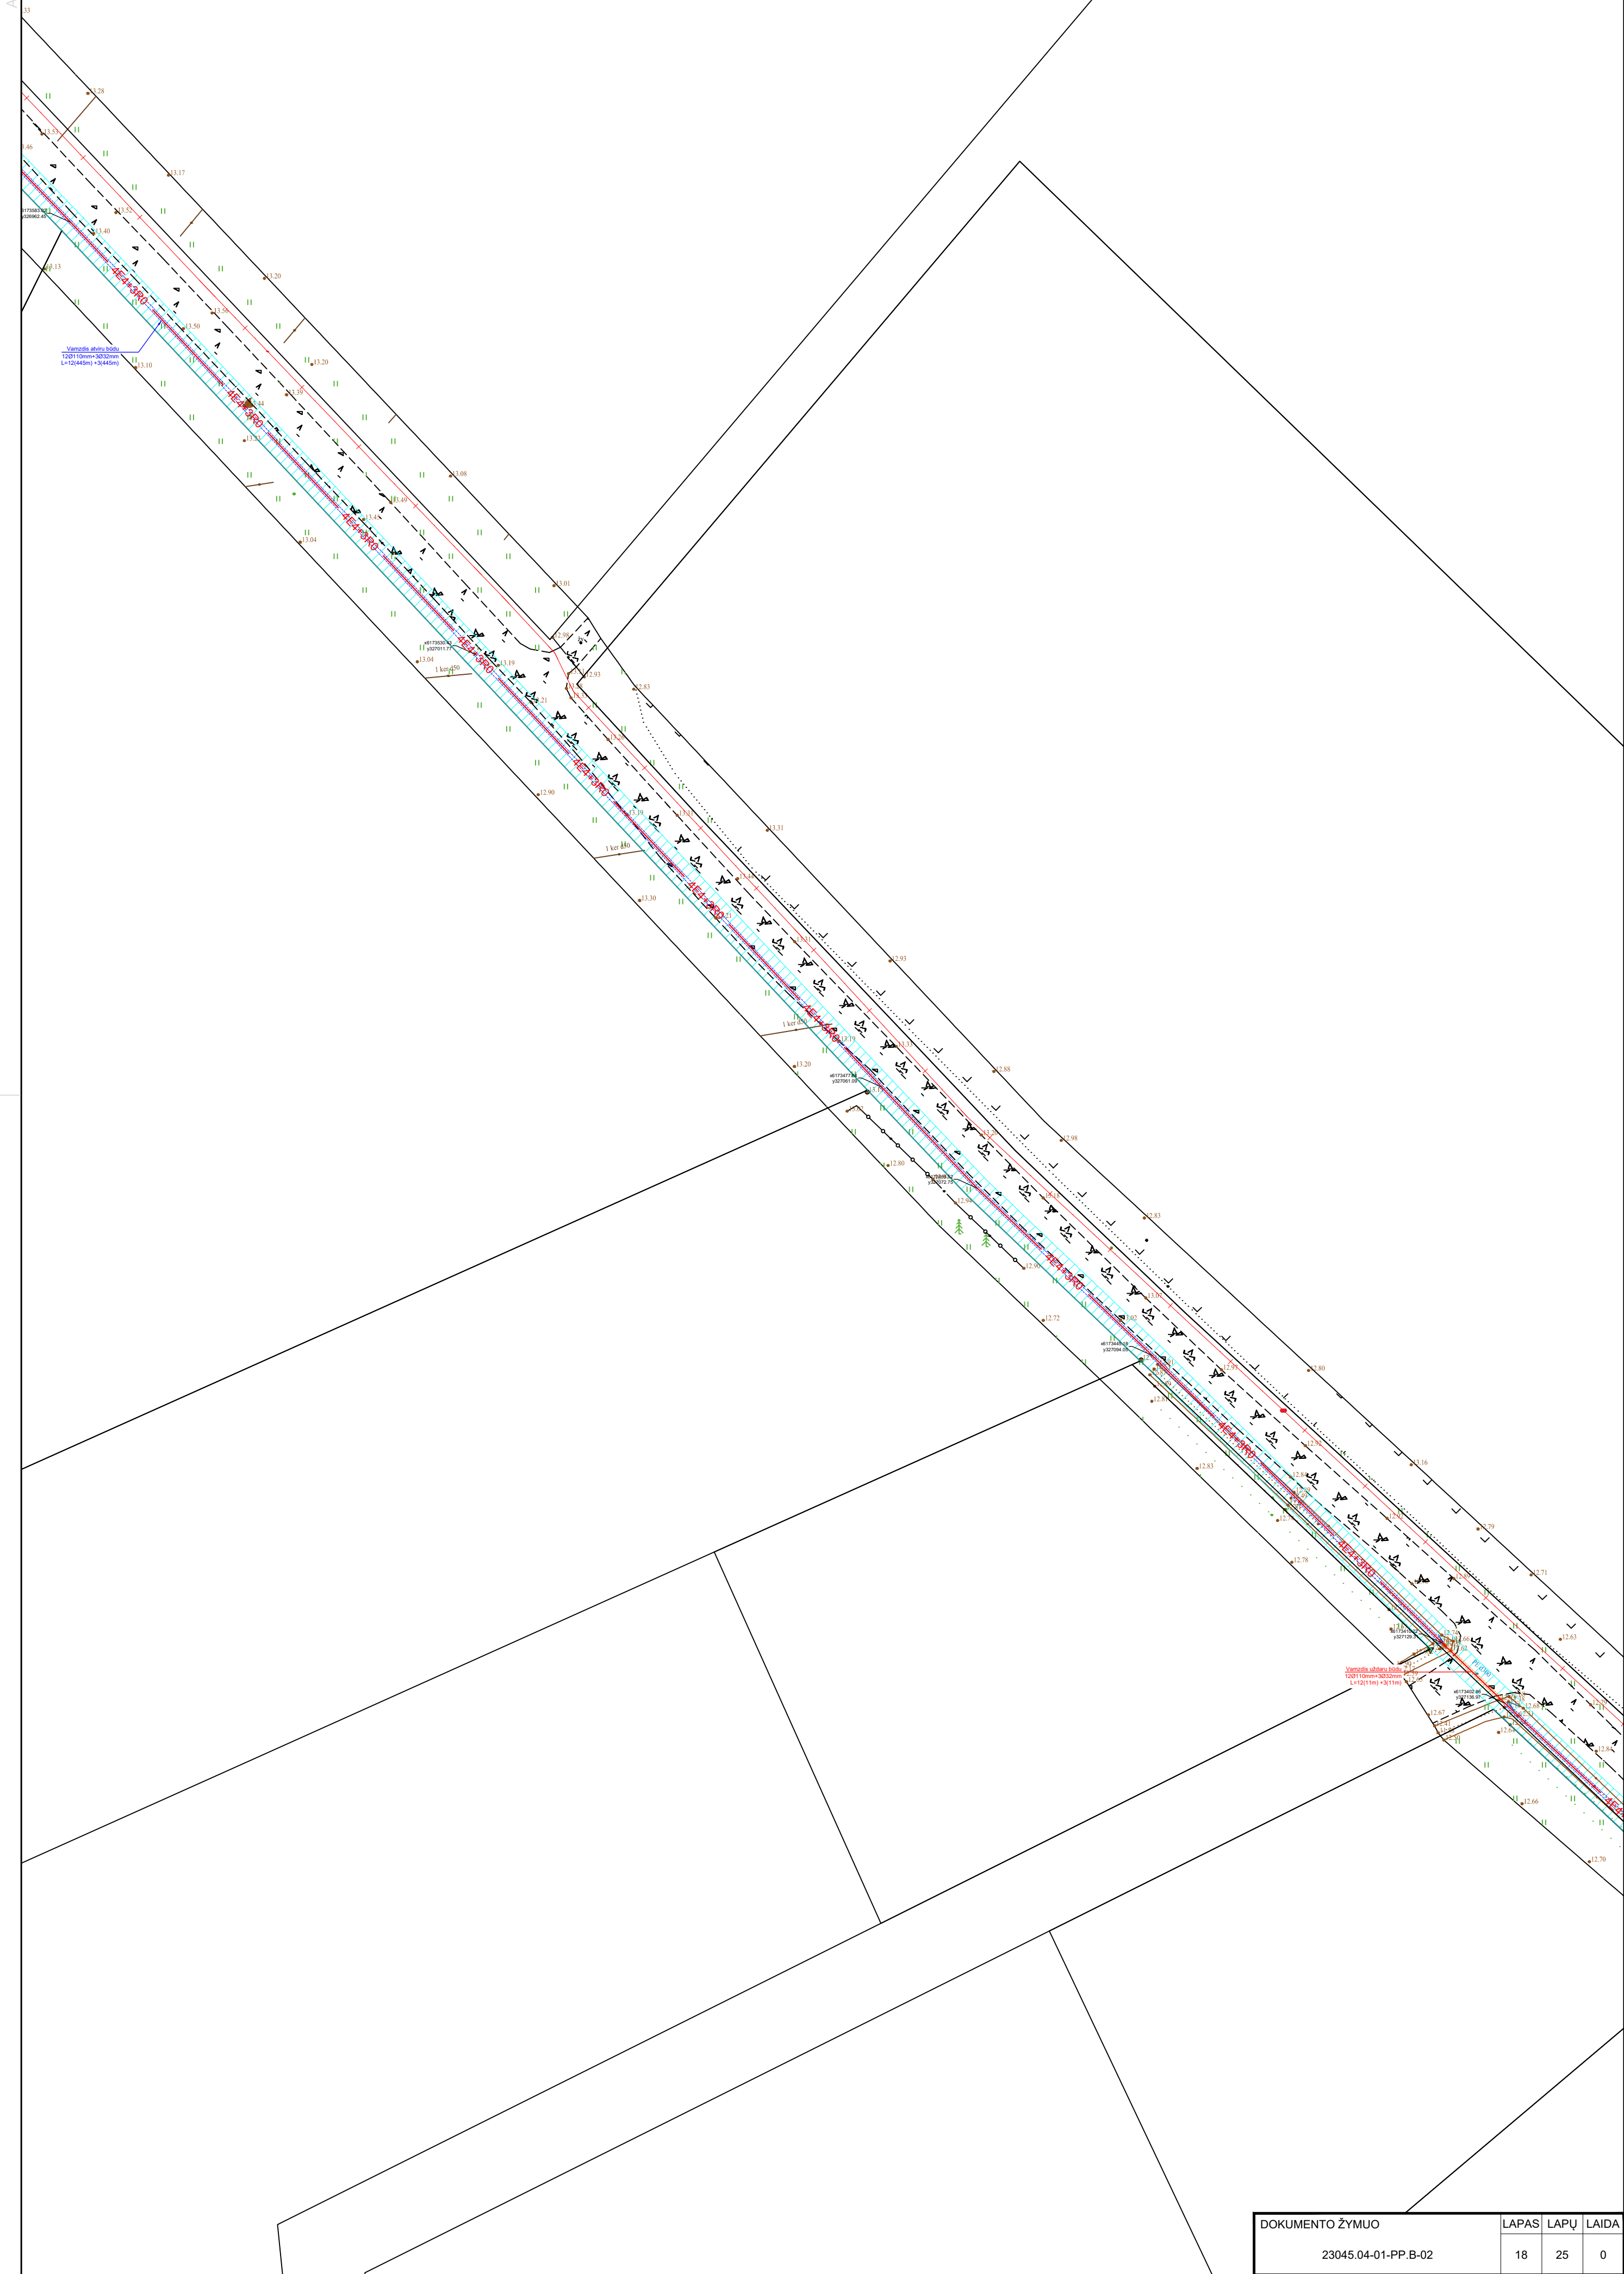

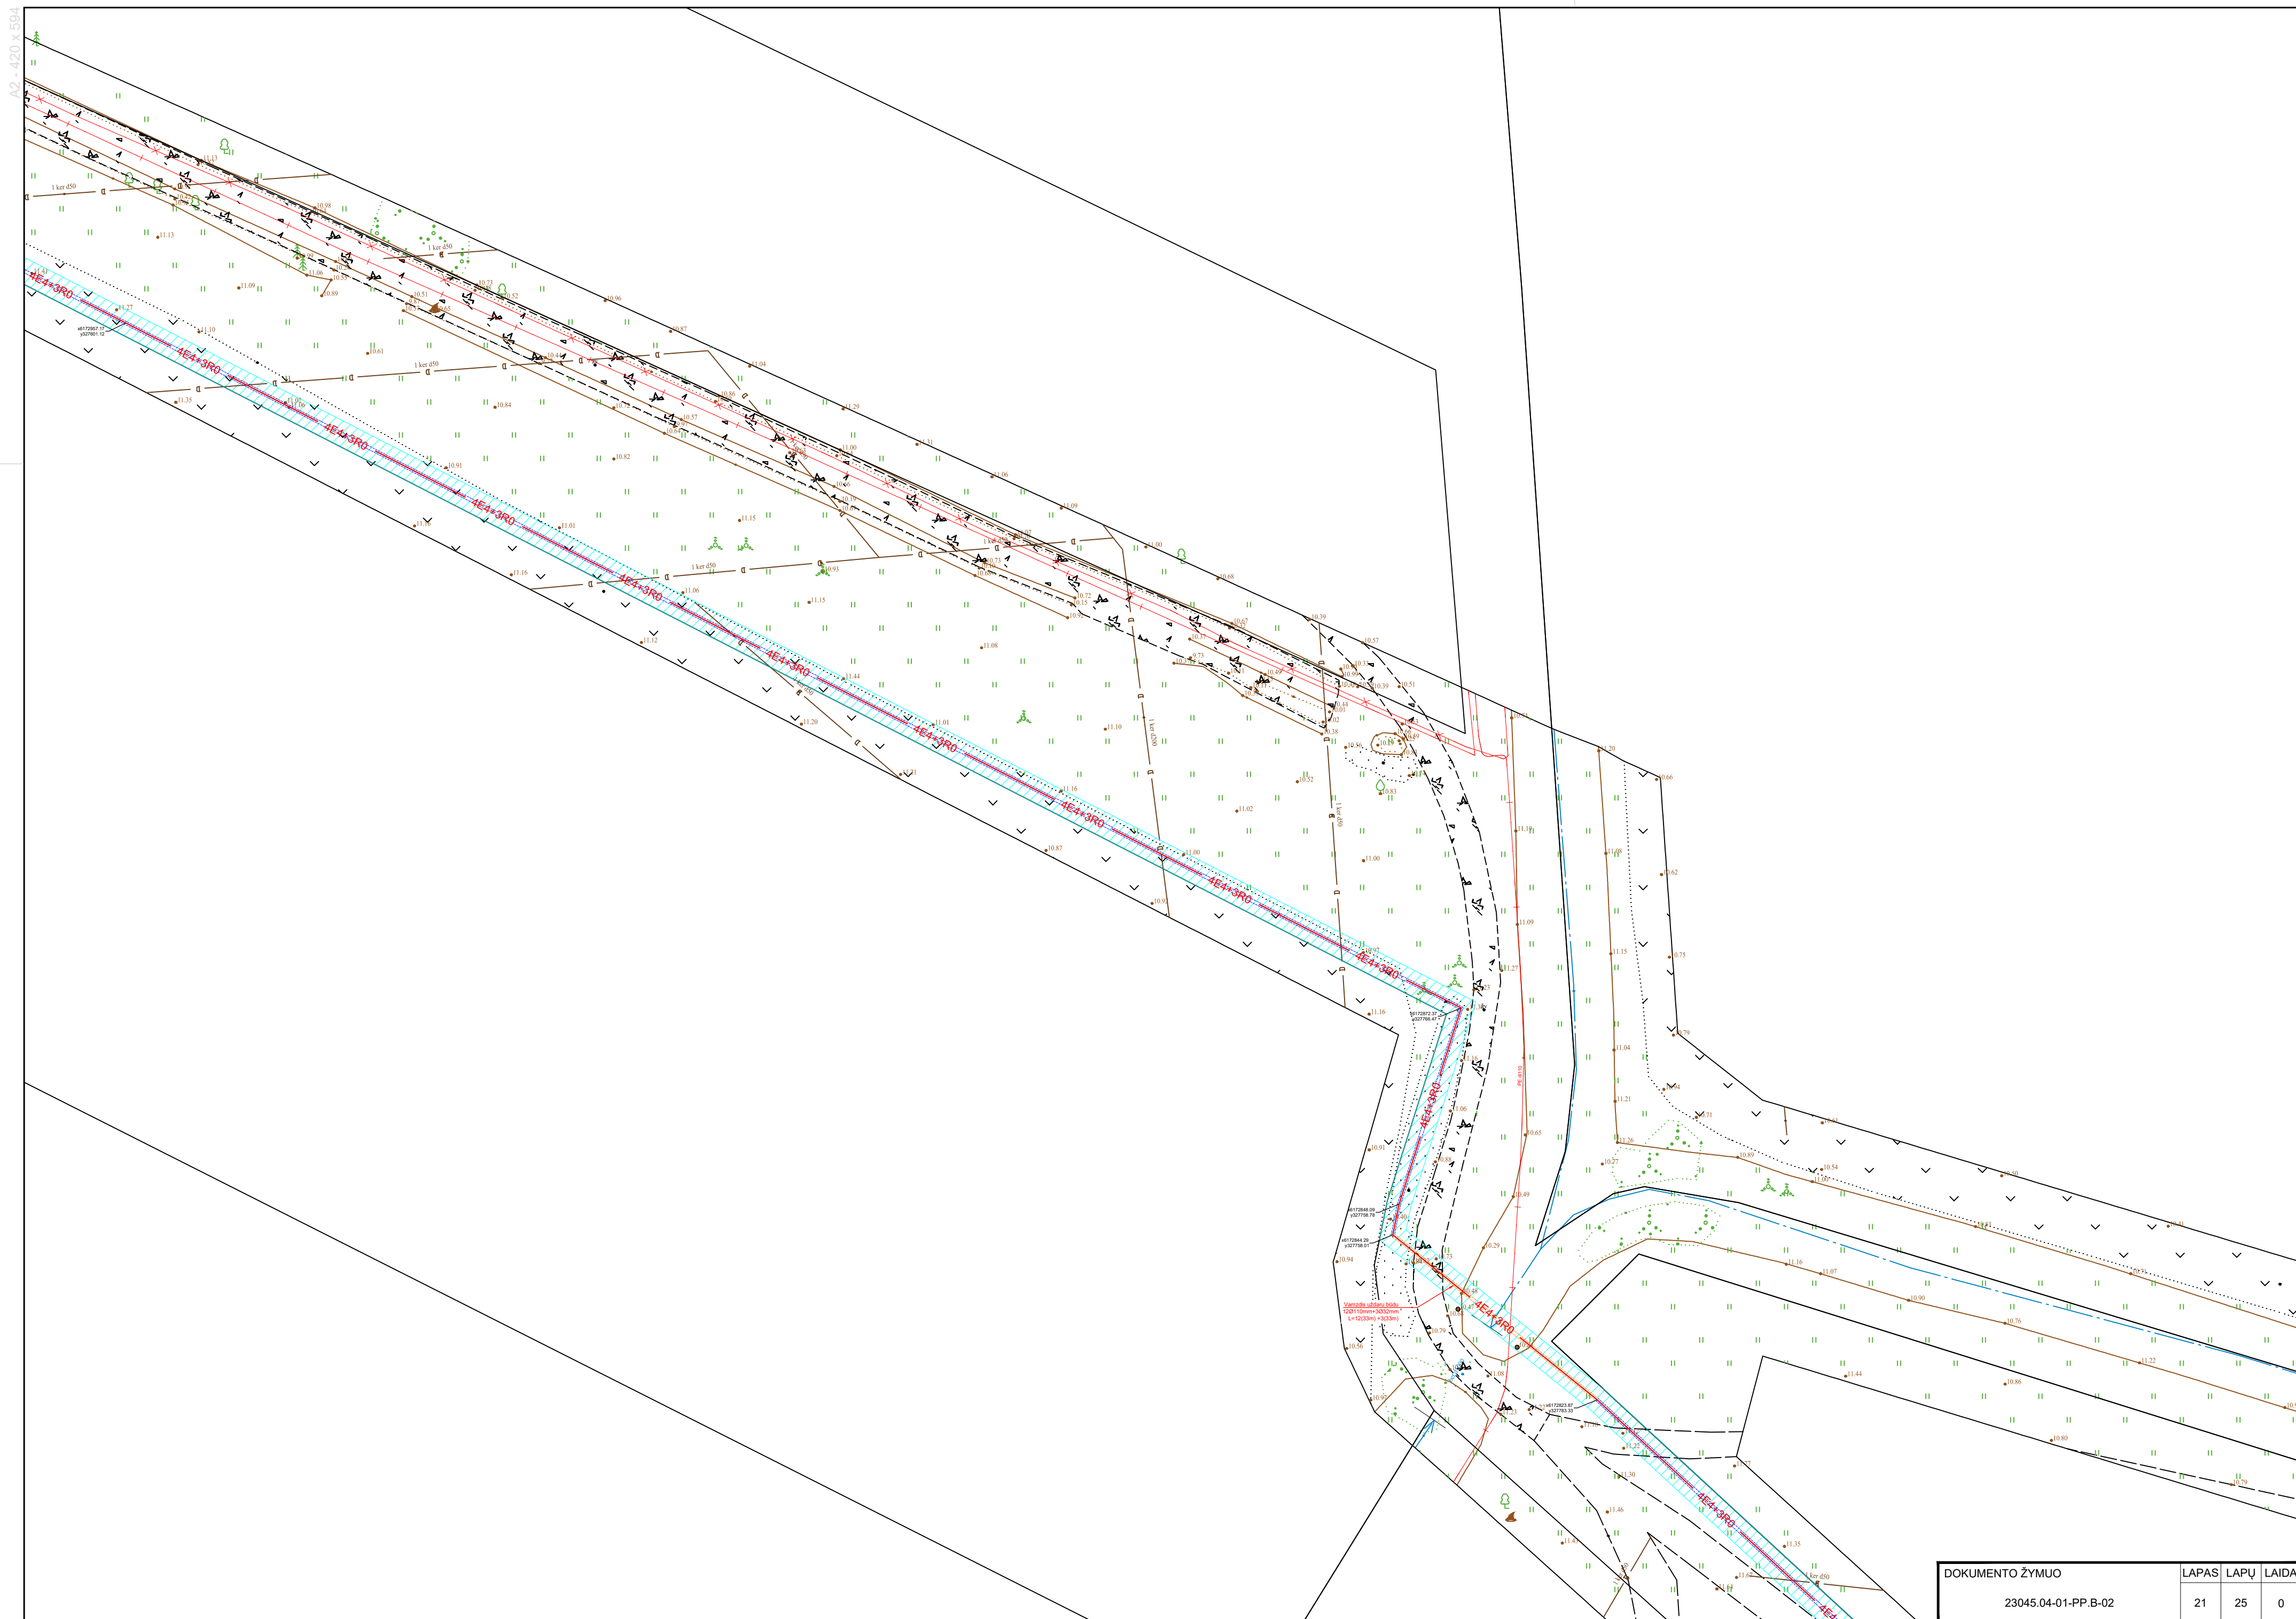


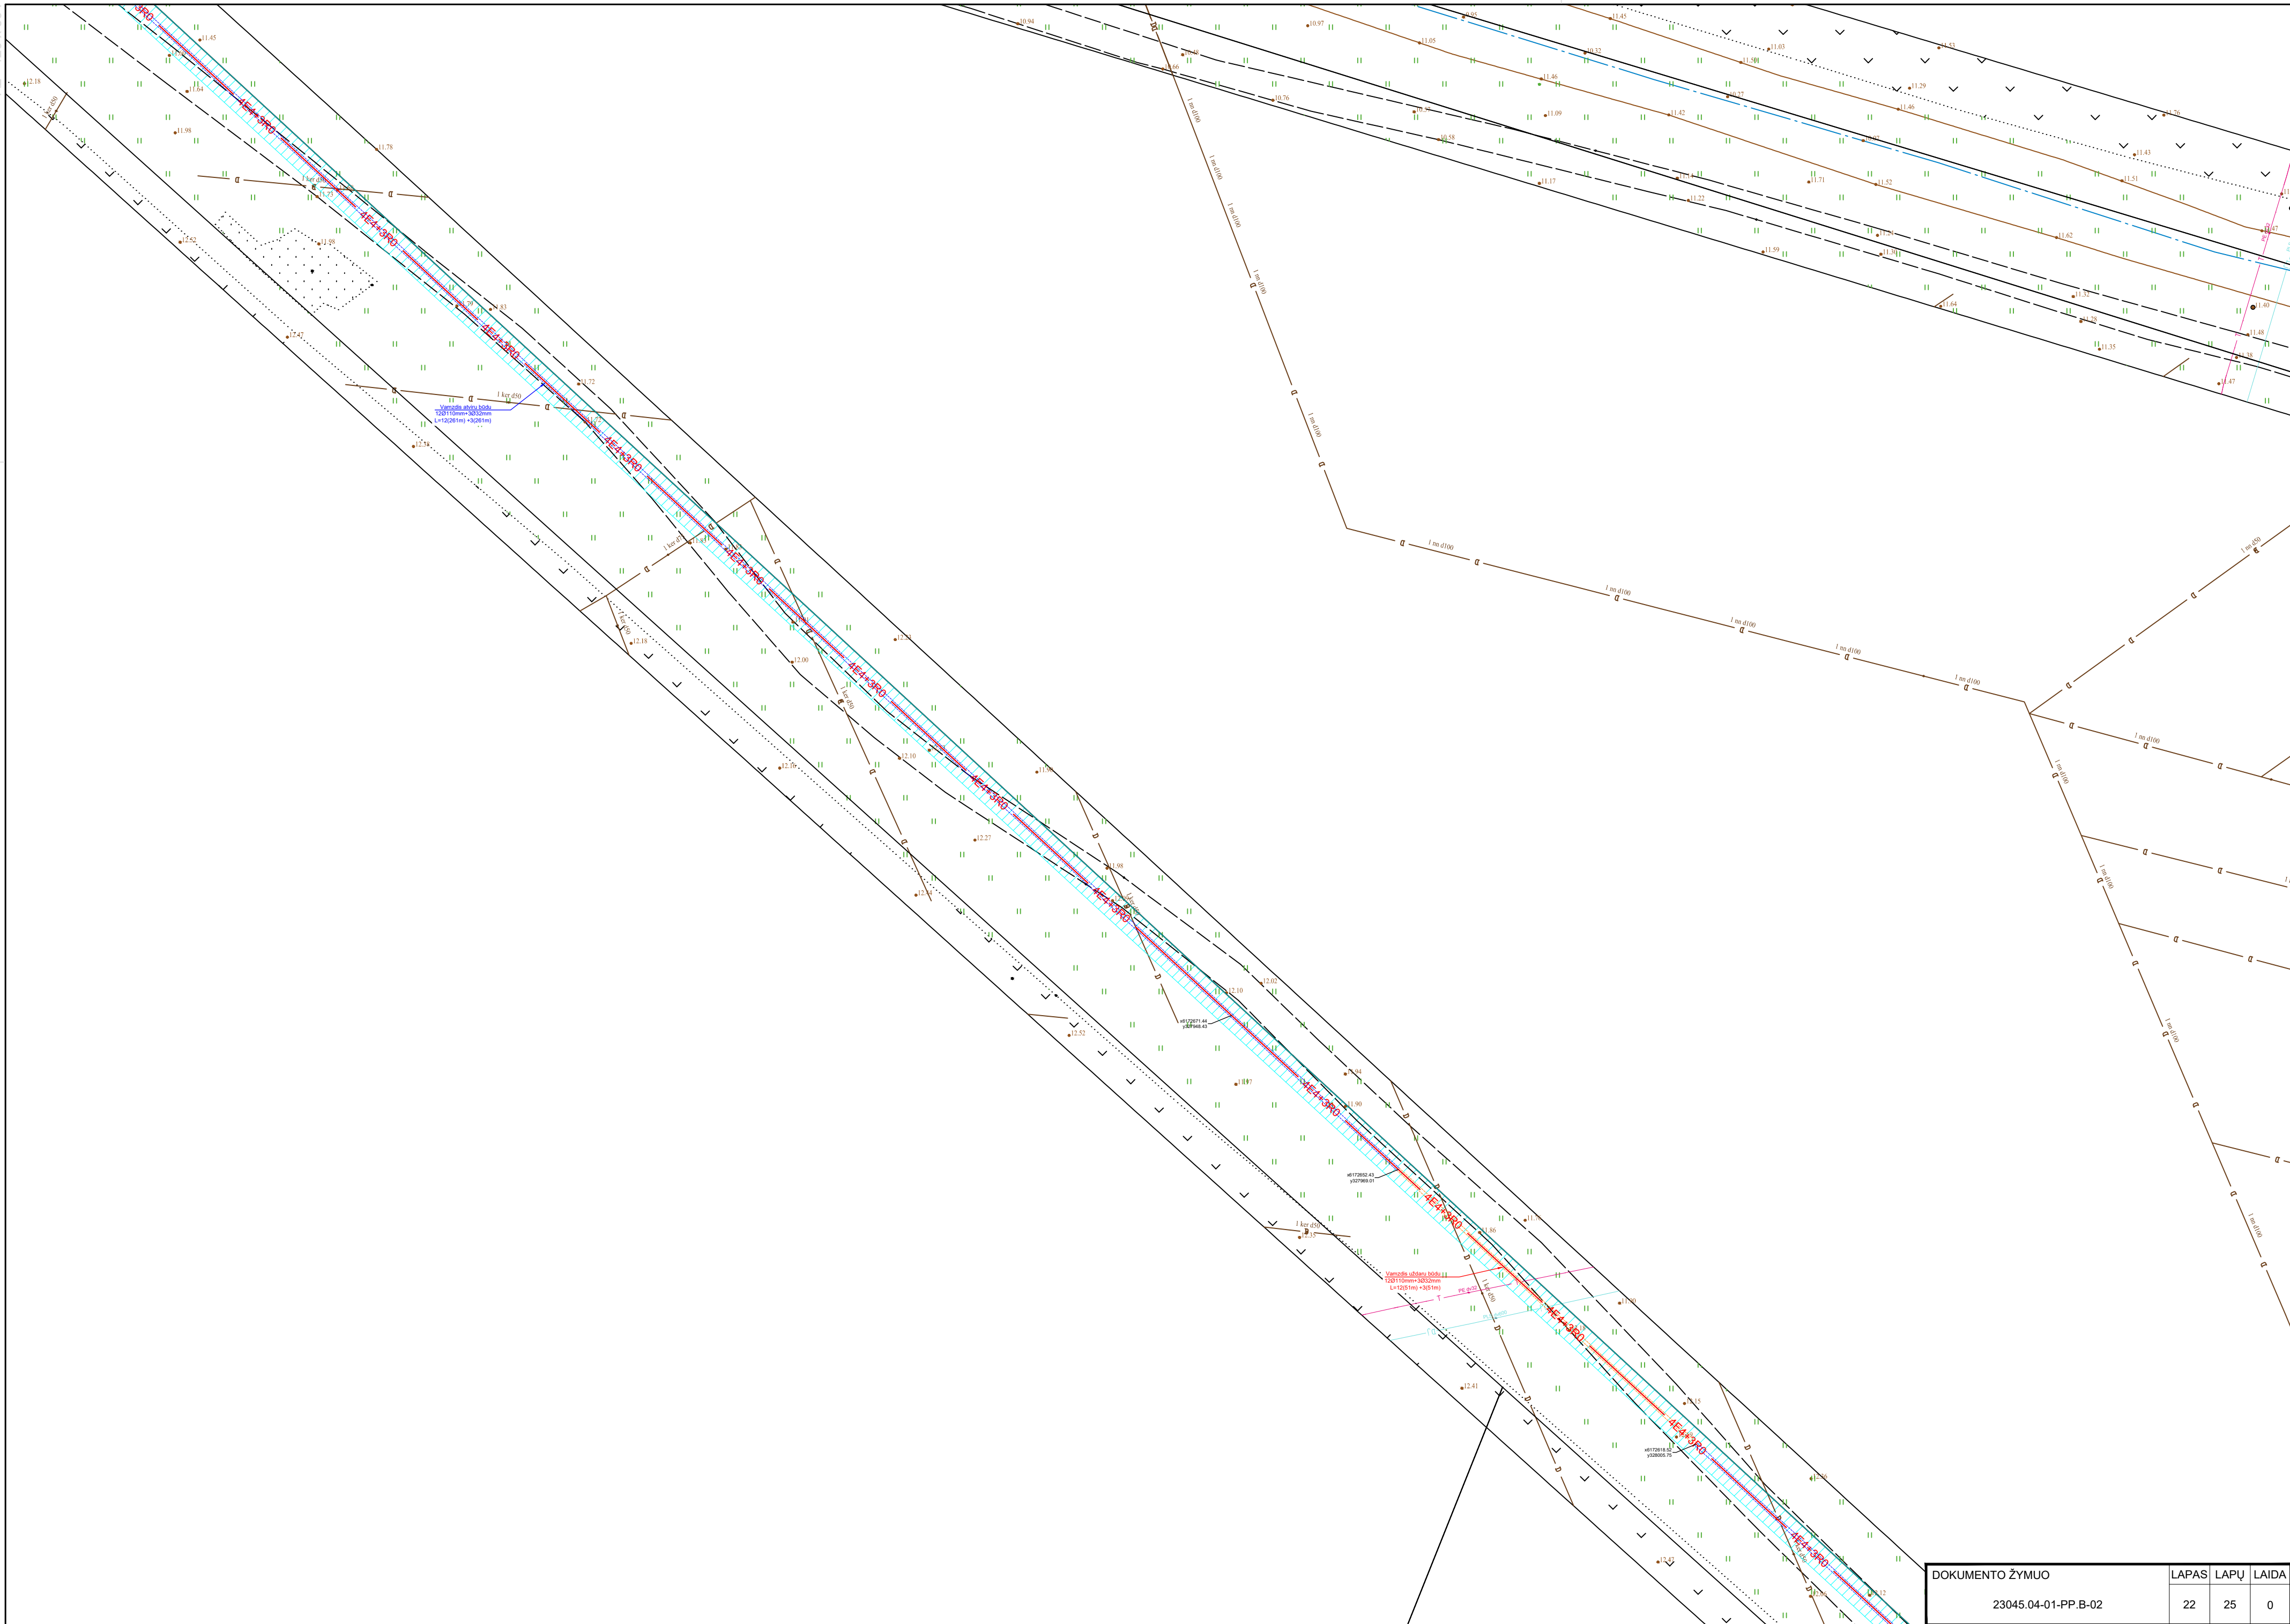

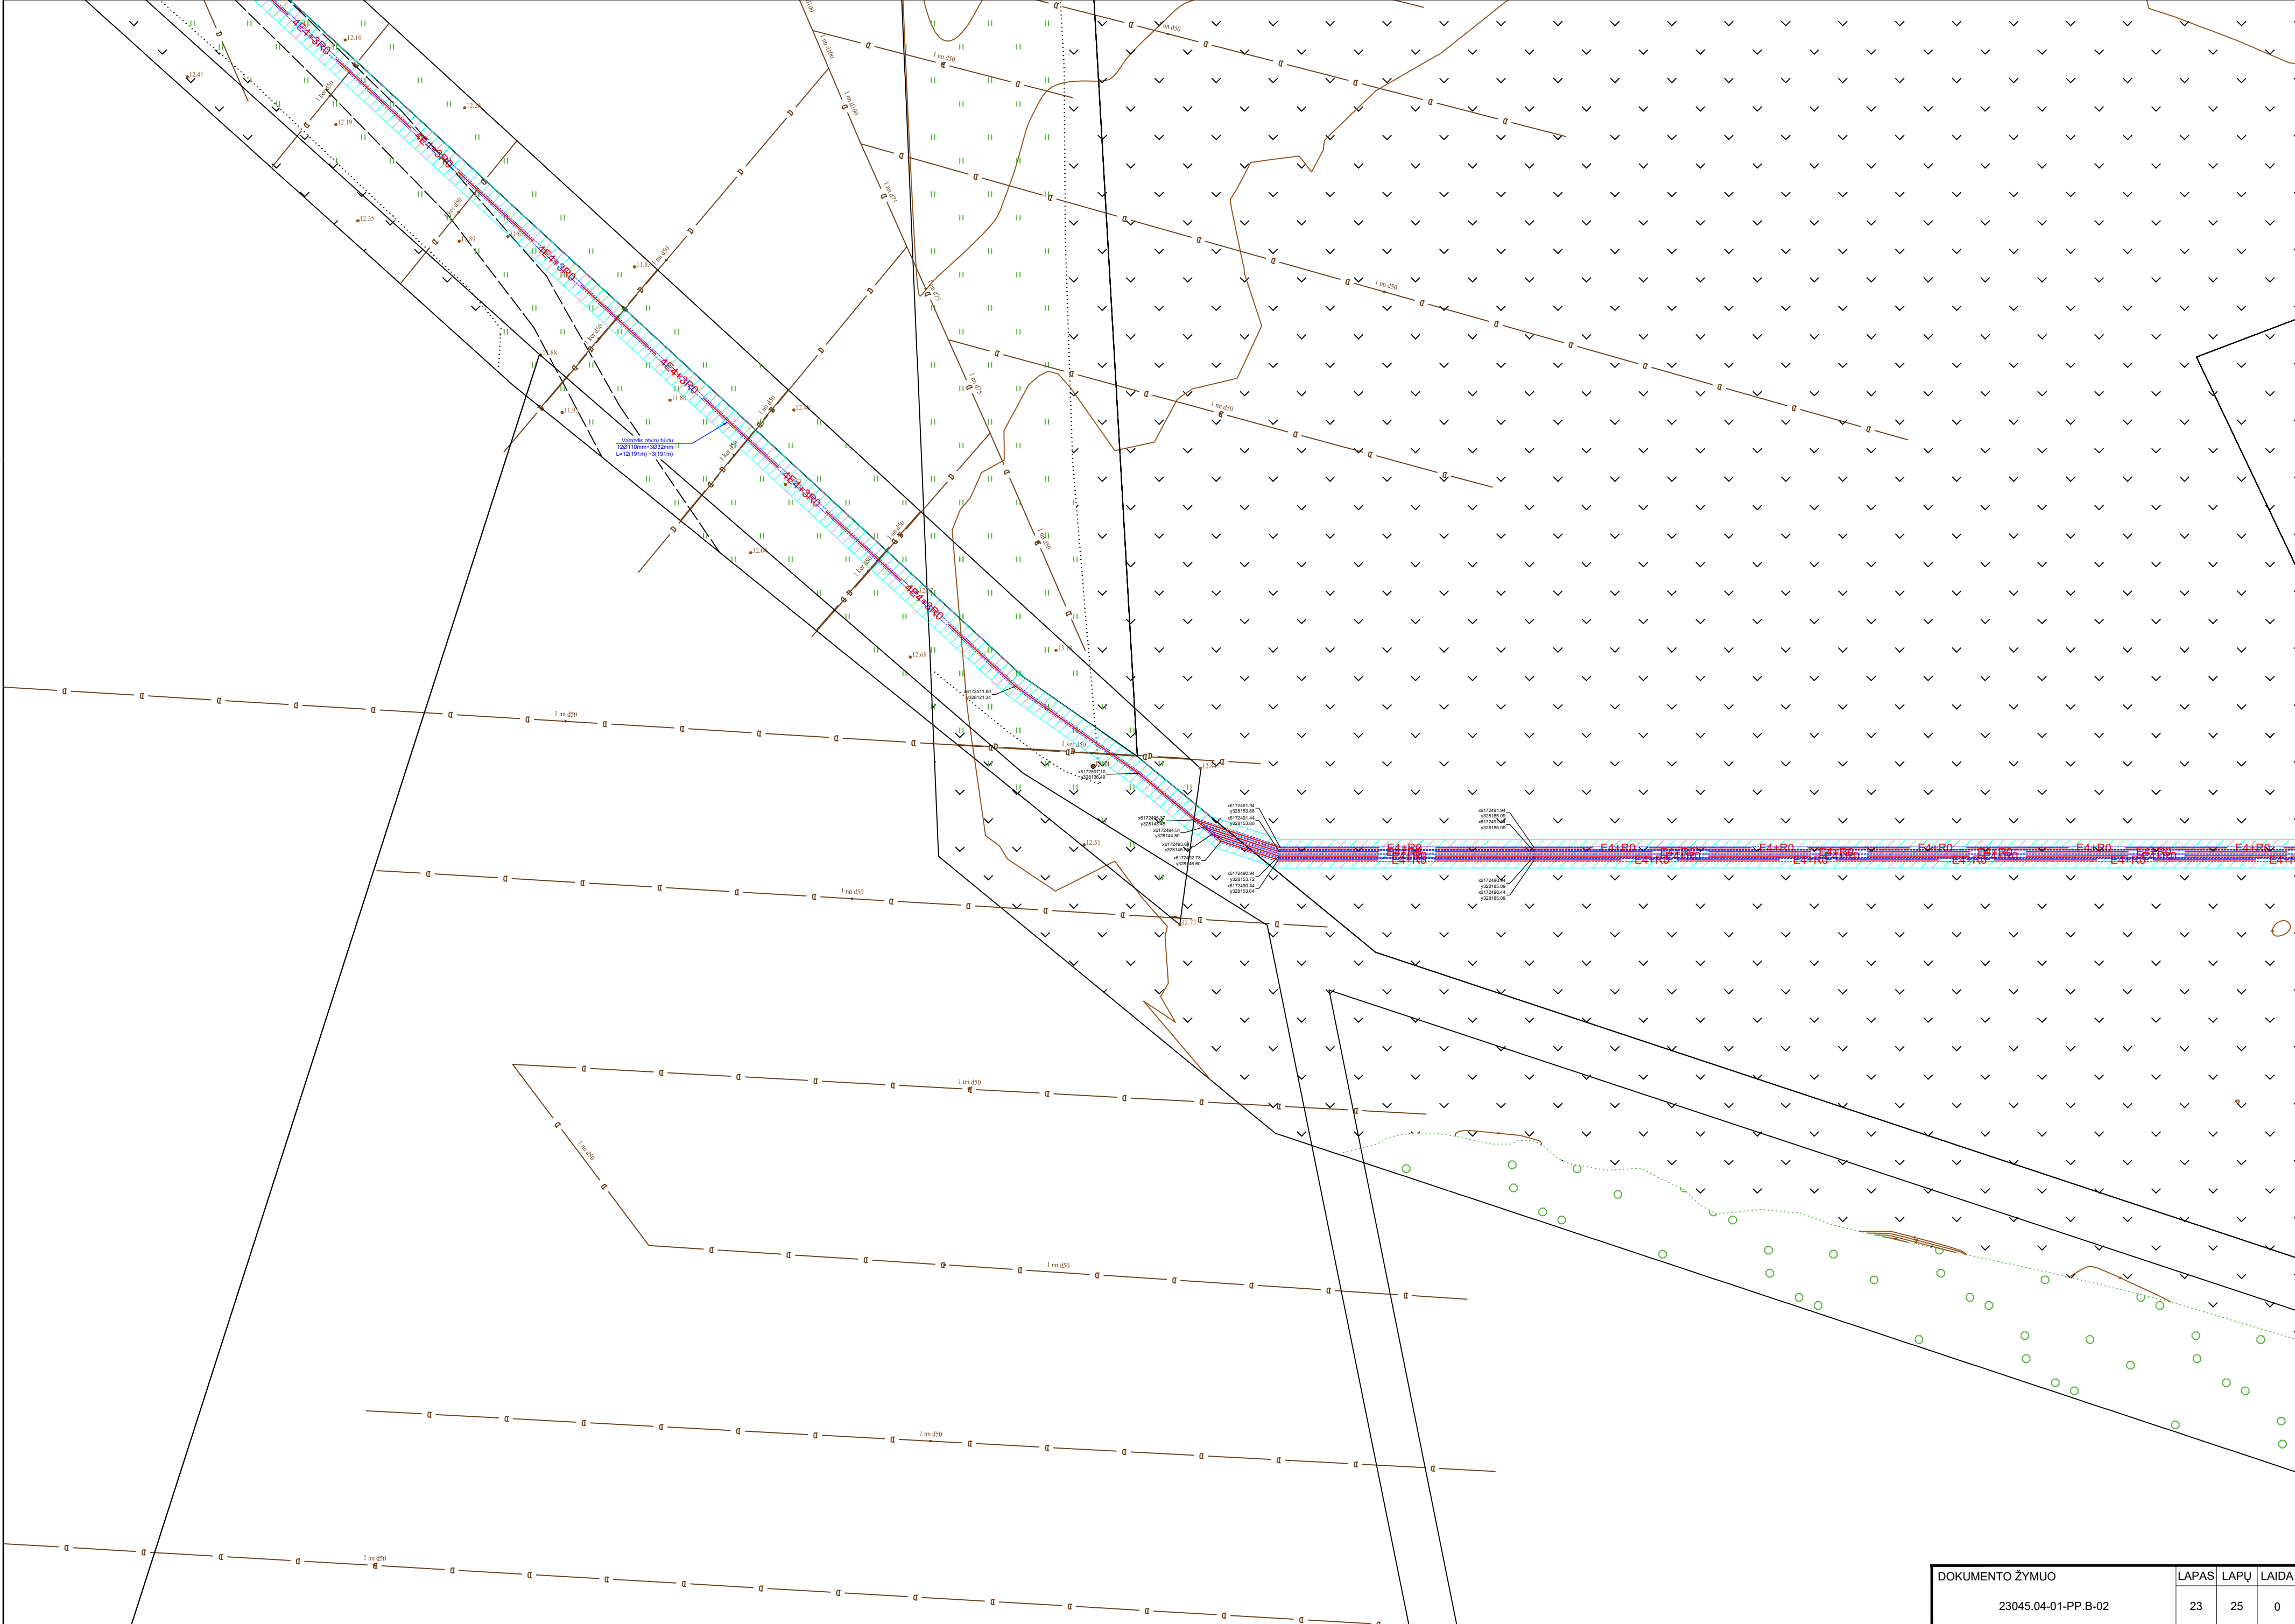

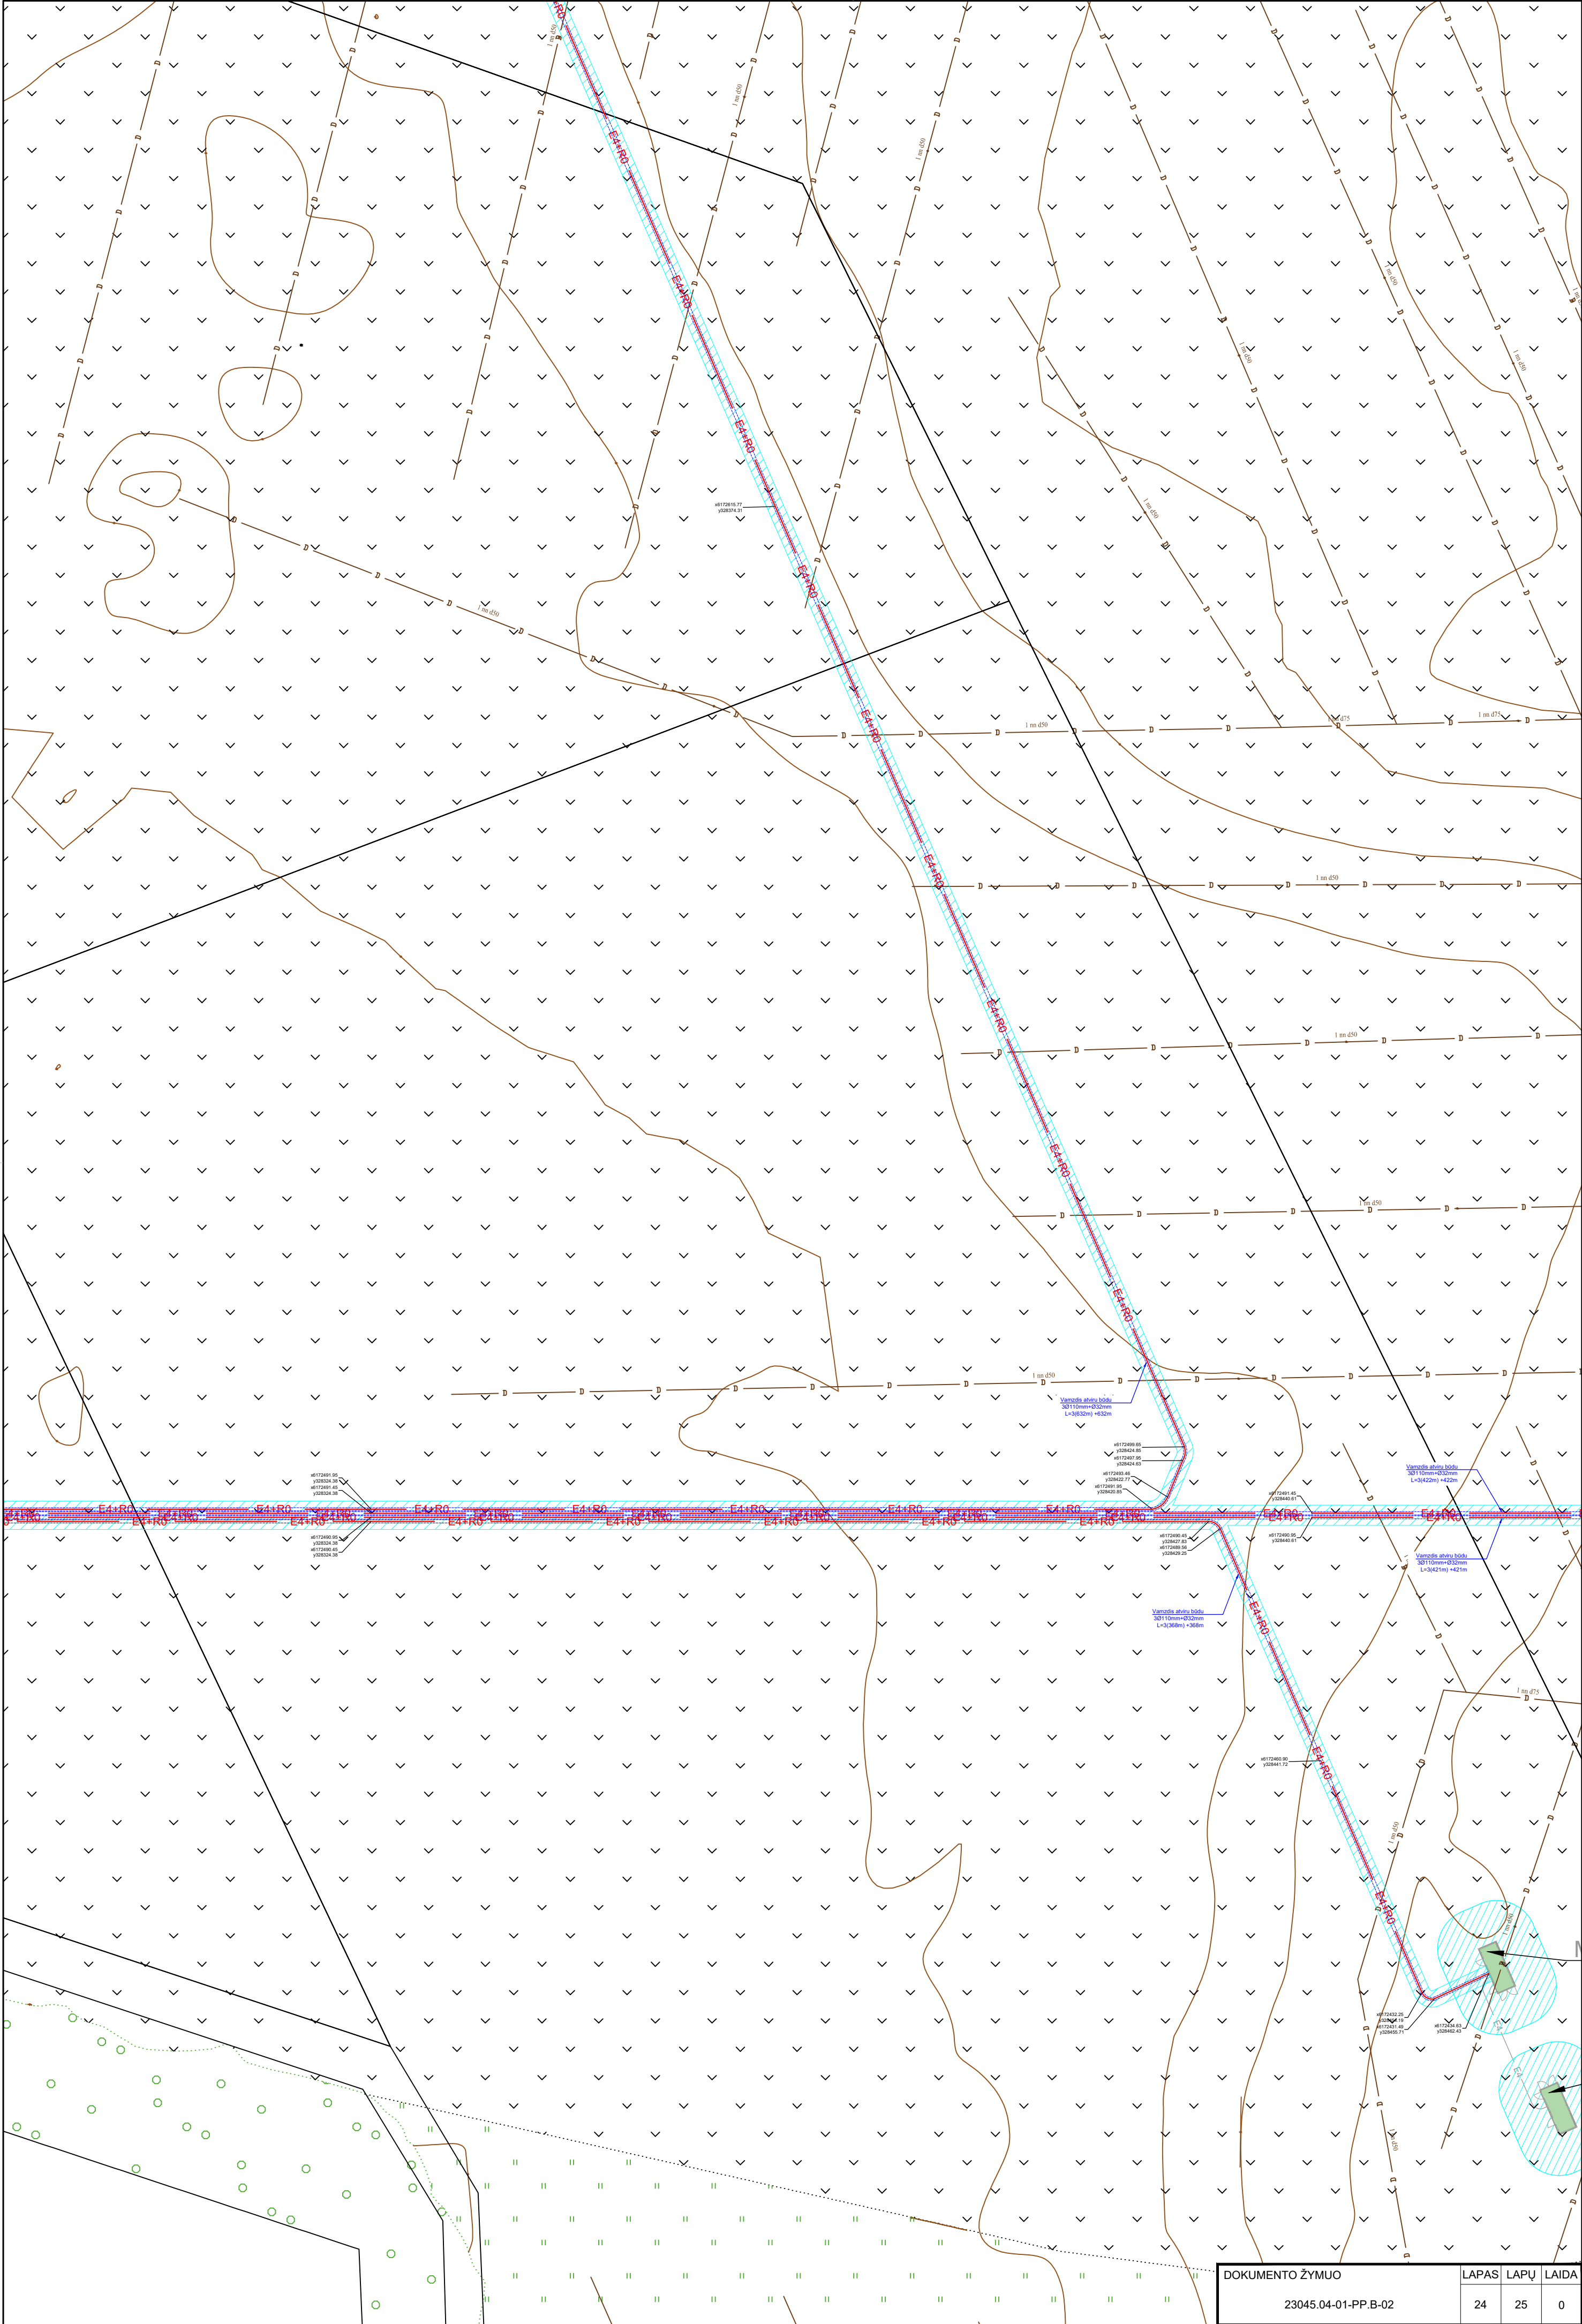

DOKUMENTO ŽYMUO		LAPAS	LAPŲ	LAIDA
23045.04-01-PP.B-02		24	25	0

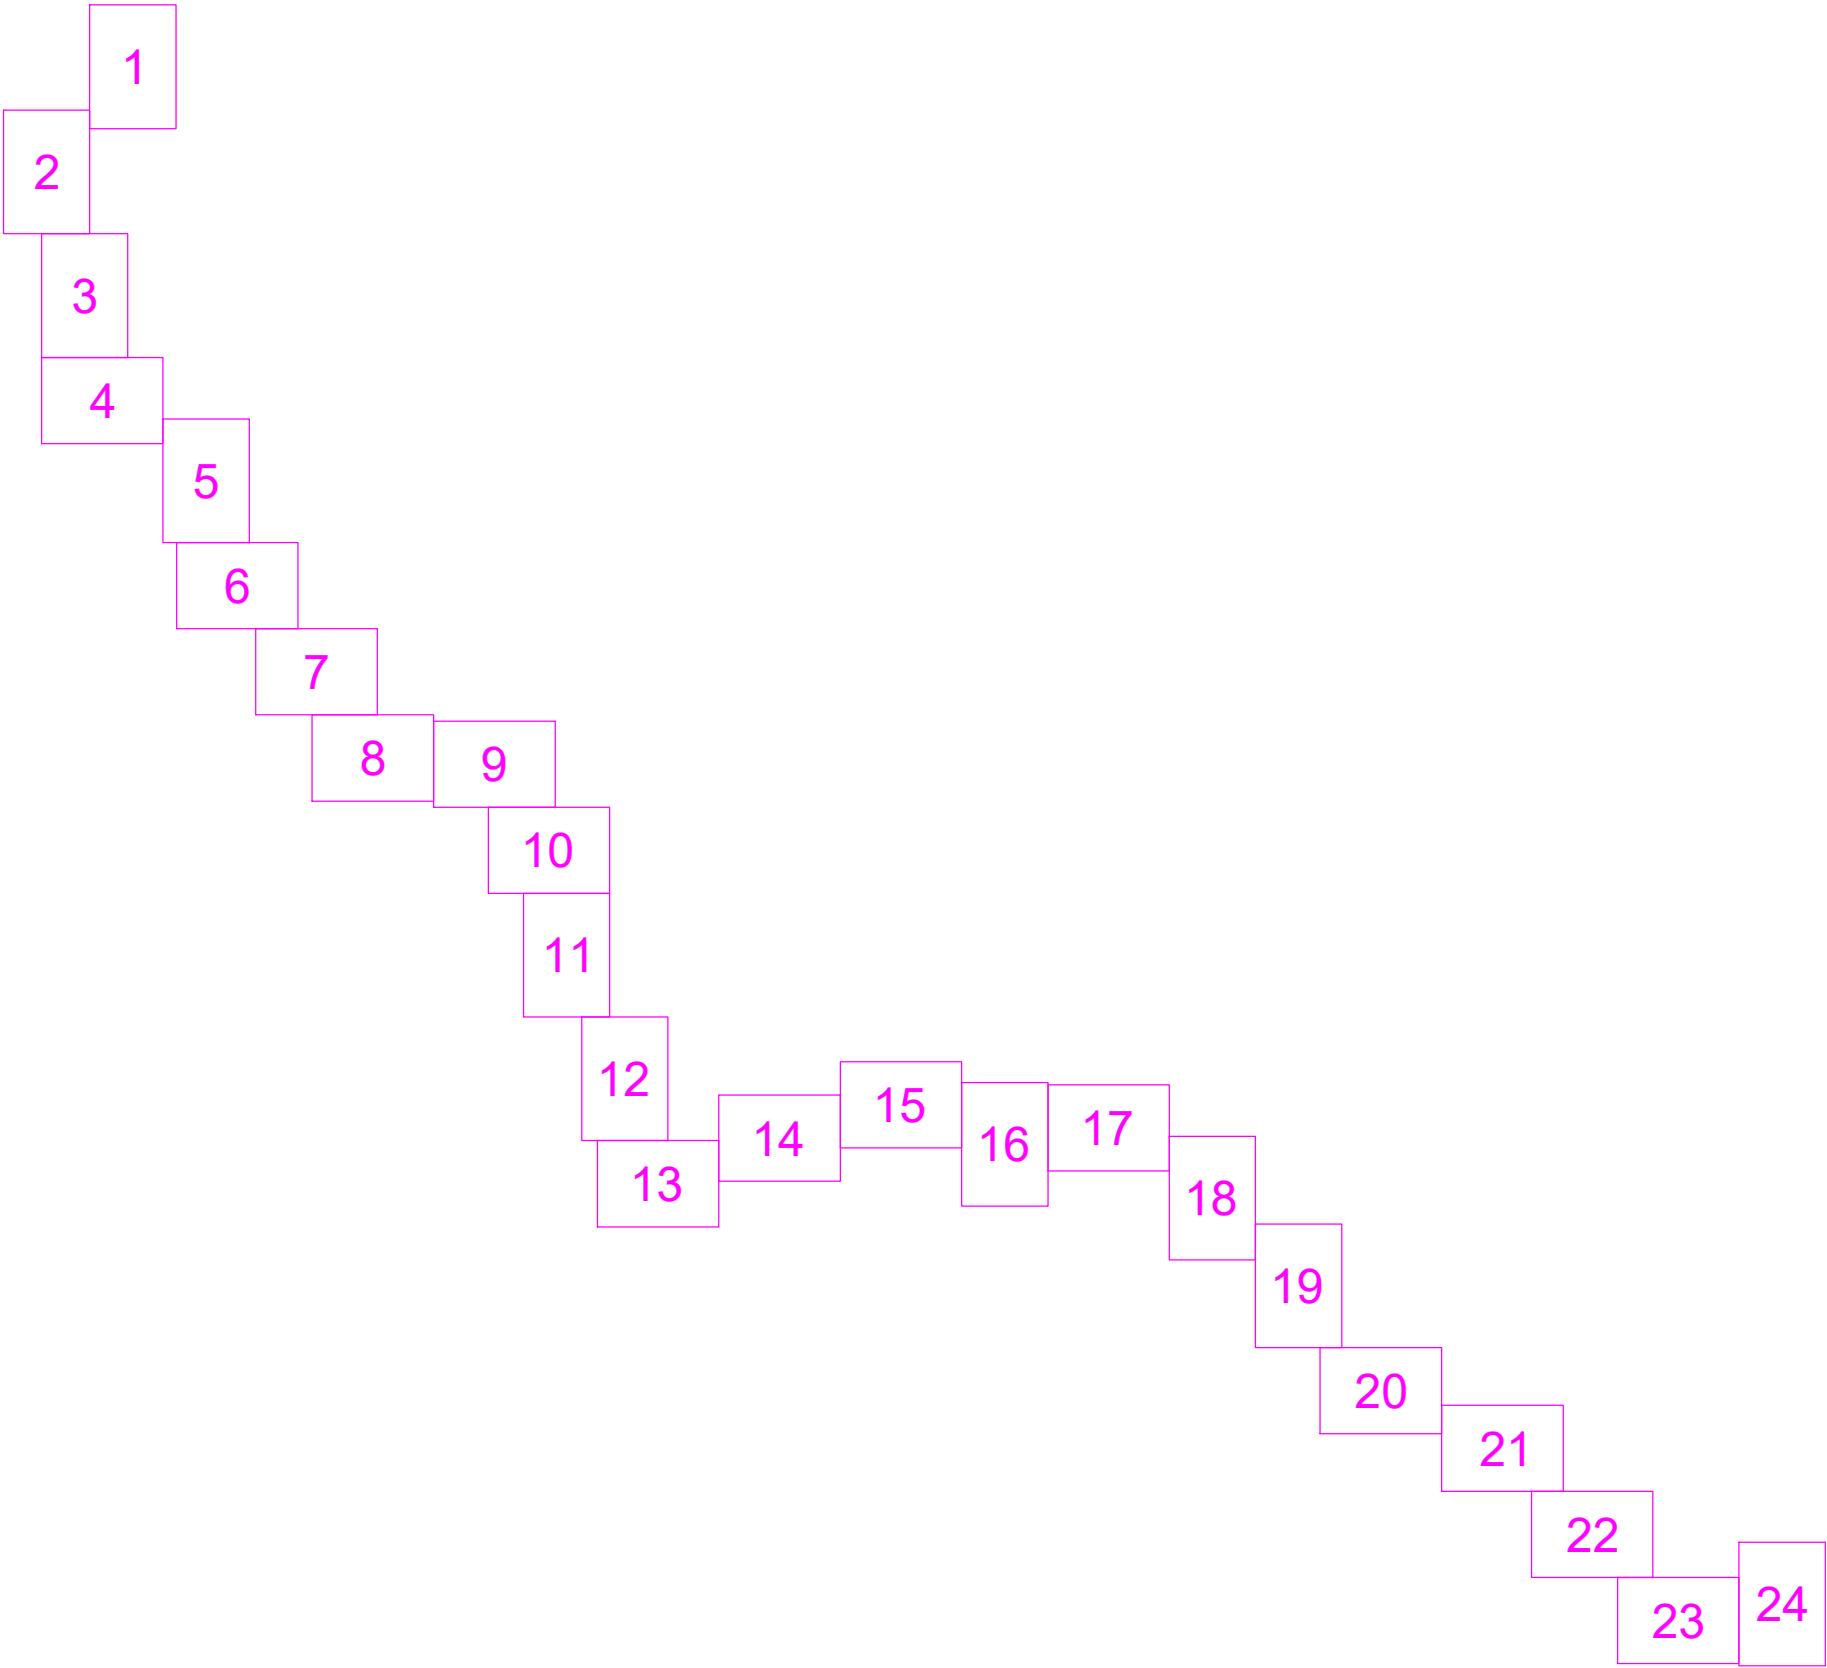

DOKUMENTO ŽYMUO	LAPAS	LAPŲ	LAIDA
	25	25	0

23045.04-01-PP.B-02