


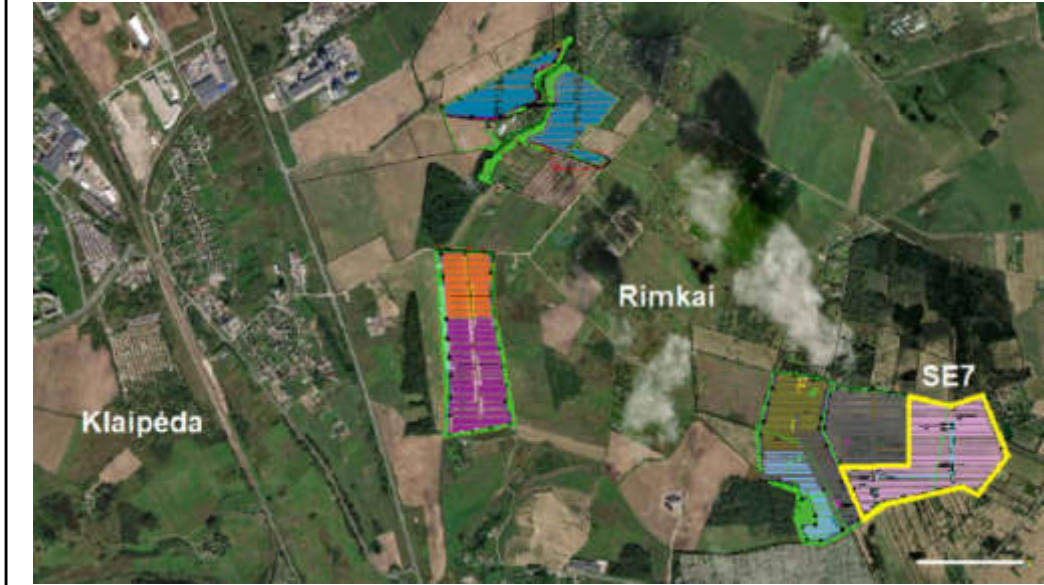


Situacijos schema




Sutartiniai žymėjimai

- E4 — Projektuojamas 10kV kabelis
- Projektuojamas kabelio apsaugos vamzdis
- Apsaugos zona
- Projektuojamos modulinės transformatorinės
- Užstatymo riba
- Projektuojama tvora
- Projektuojami vartai
- Projektuojamas privažiuojamasis kelias 4m pločio
- Projektuojamos konstrukcijos
- Projektuojamos apsaugos kameros

Lapų išdėstymo schema:

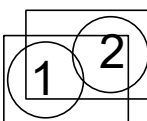


0	2023-08	PROJEKTIŲ PASIŪLYMŲ VIEŠINIMUI.			
LAIDA	DATA	LAIDOS STATUSAS. KEITIMŲ PRIEŽASTIS (JEI TAIKOMA)			
KVAL. PATV. DOK. NR.	PROJEKTAI CO	STATINIO PROJEKTO PAVADINIMAS			
41398	PV	P. GRIGALIS		STATINIO NUMERIS IR PAVADINIMAS	
36170	PDV	D. TUMOSA		01 - KITOS PASKIRTIES INŽINERINIAI TINKLAI	
	INŽ.	R. VAITKUS		KITOS PASKIRTIES INŽINERINIO STATINIO (SAULĖS ŠVIESOS ENERGIJOS ELEKTRINĖ) KLAIPĖDOS R. SAV. DOVILŲ SEN. RIMKŲ K. STATYBOS PROJEKTAS	
				STATINIO NUMERIS IR PAVADINIMAS	
				01 - KITOS PASKIRTIES INŽINERINIAI TINKLAI	
				DOKUMENTO PAVADINIMAS	
				SAULĖS ELEKTRINĖS IŠDĖSTYMO PLANAS.	
				MASTELIS 1:1000	
It	STATYTOJAS IR (ARBA) UŽSAKOVAS		DOKUMENTO ŽYMUO		LAPAS LAPŲ
	KLAIPEDA UNLIMITED SUN, UAB		23045.07-01-PP-B-01		1 2

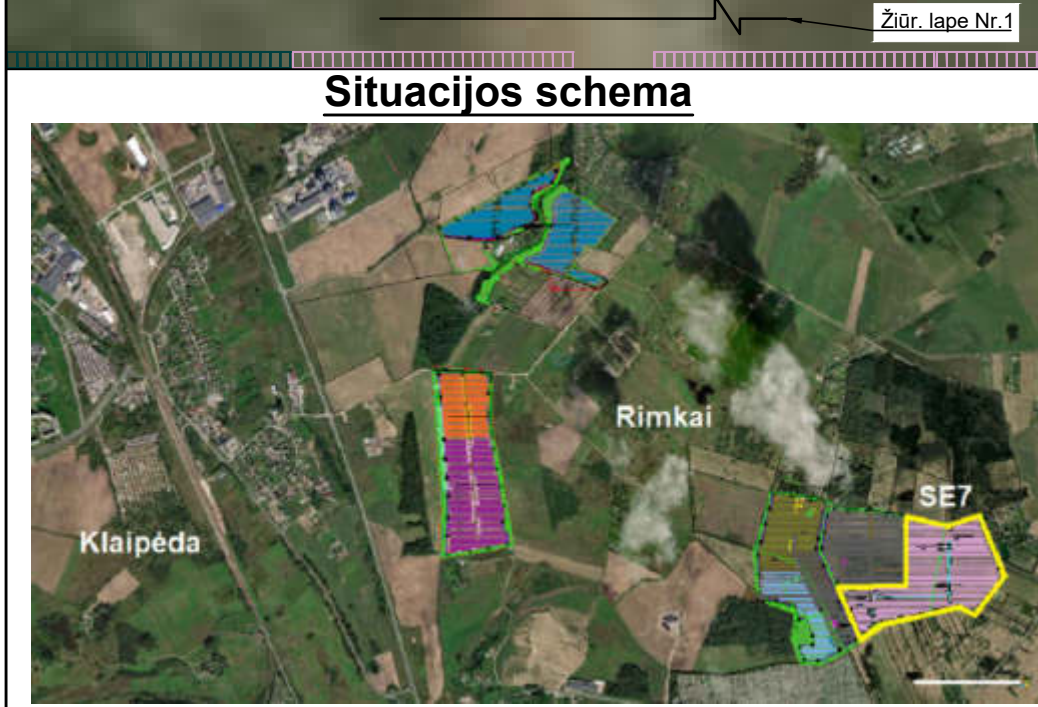


- Sutartiniai žymėjimai**
- E4 — Projektuojamas 10kV kabelis
 - Projektuojamas kabelio apsaugos vamzdis
 - ▨ Apsaugos zona
 - Projektuojamos modulinės transformatorinės
 - Užstatymo riba
 - Projektuojama tvora
 - Projektuojami vartai
 - Projektuojamas privažiujamasis kelias 4m pločio
 - Projektuojamos konstrukcijos
 - Projektuojamos apsaugos kameros


Lapų išdėstymo schema:

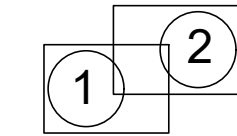



DOKUMENTO ŽYMUO	LAPAS	LAPŲ	LAIDA
23045_07-01-PP-B-01	2	2	0

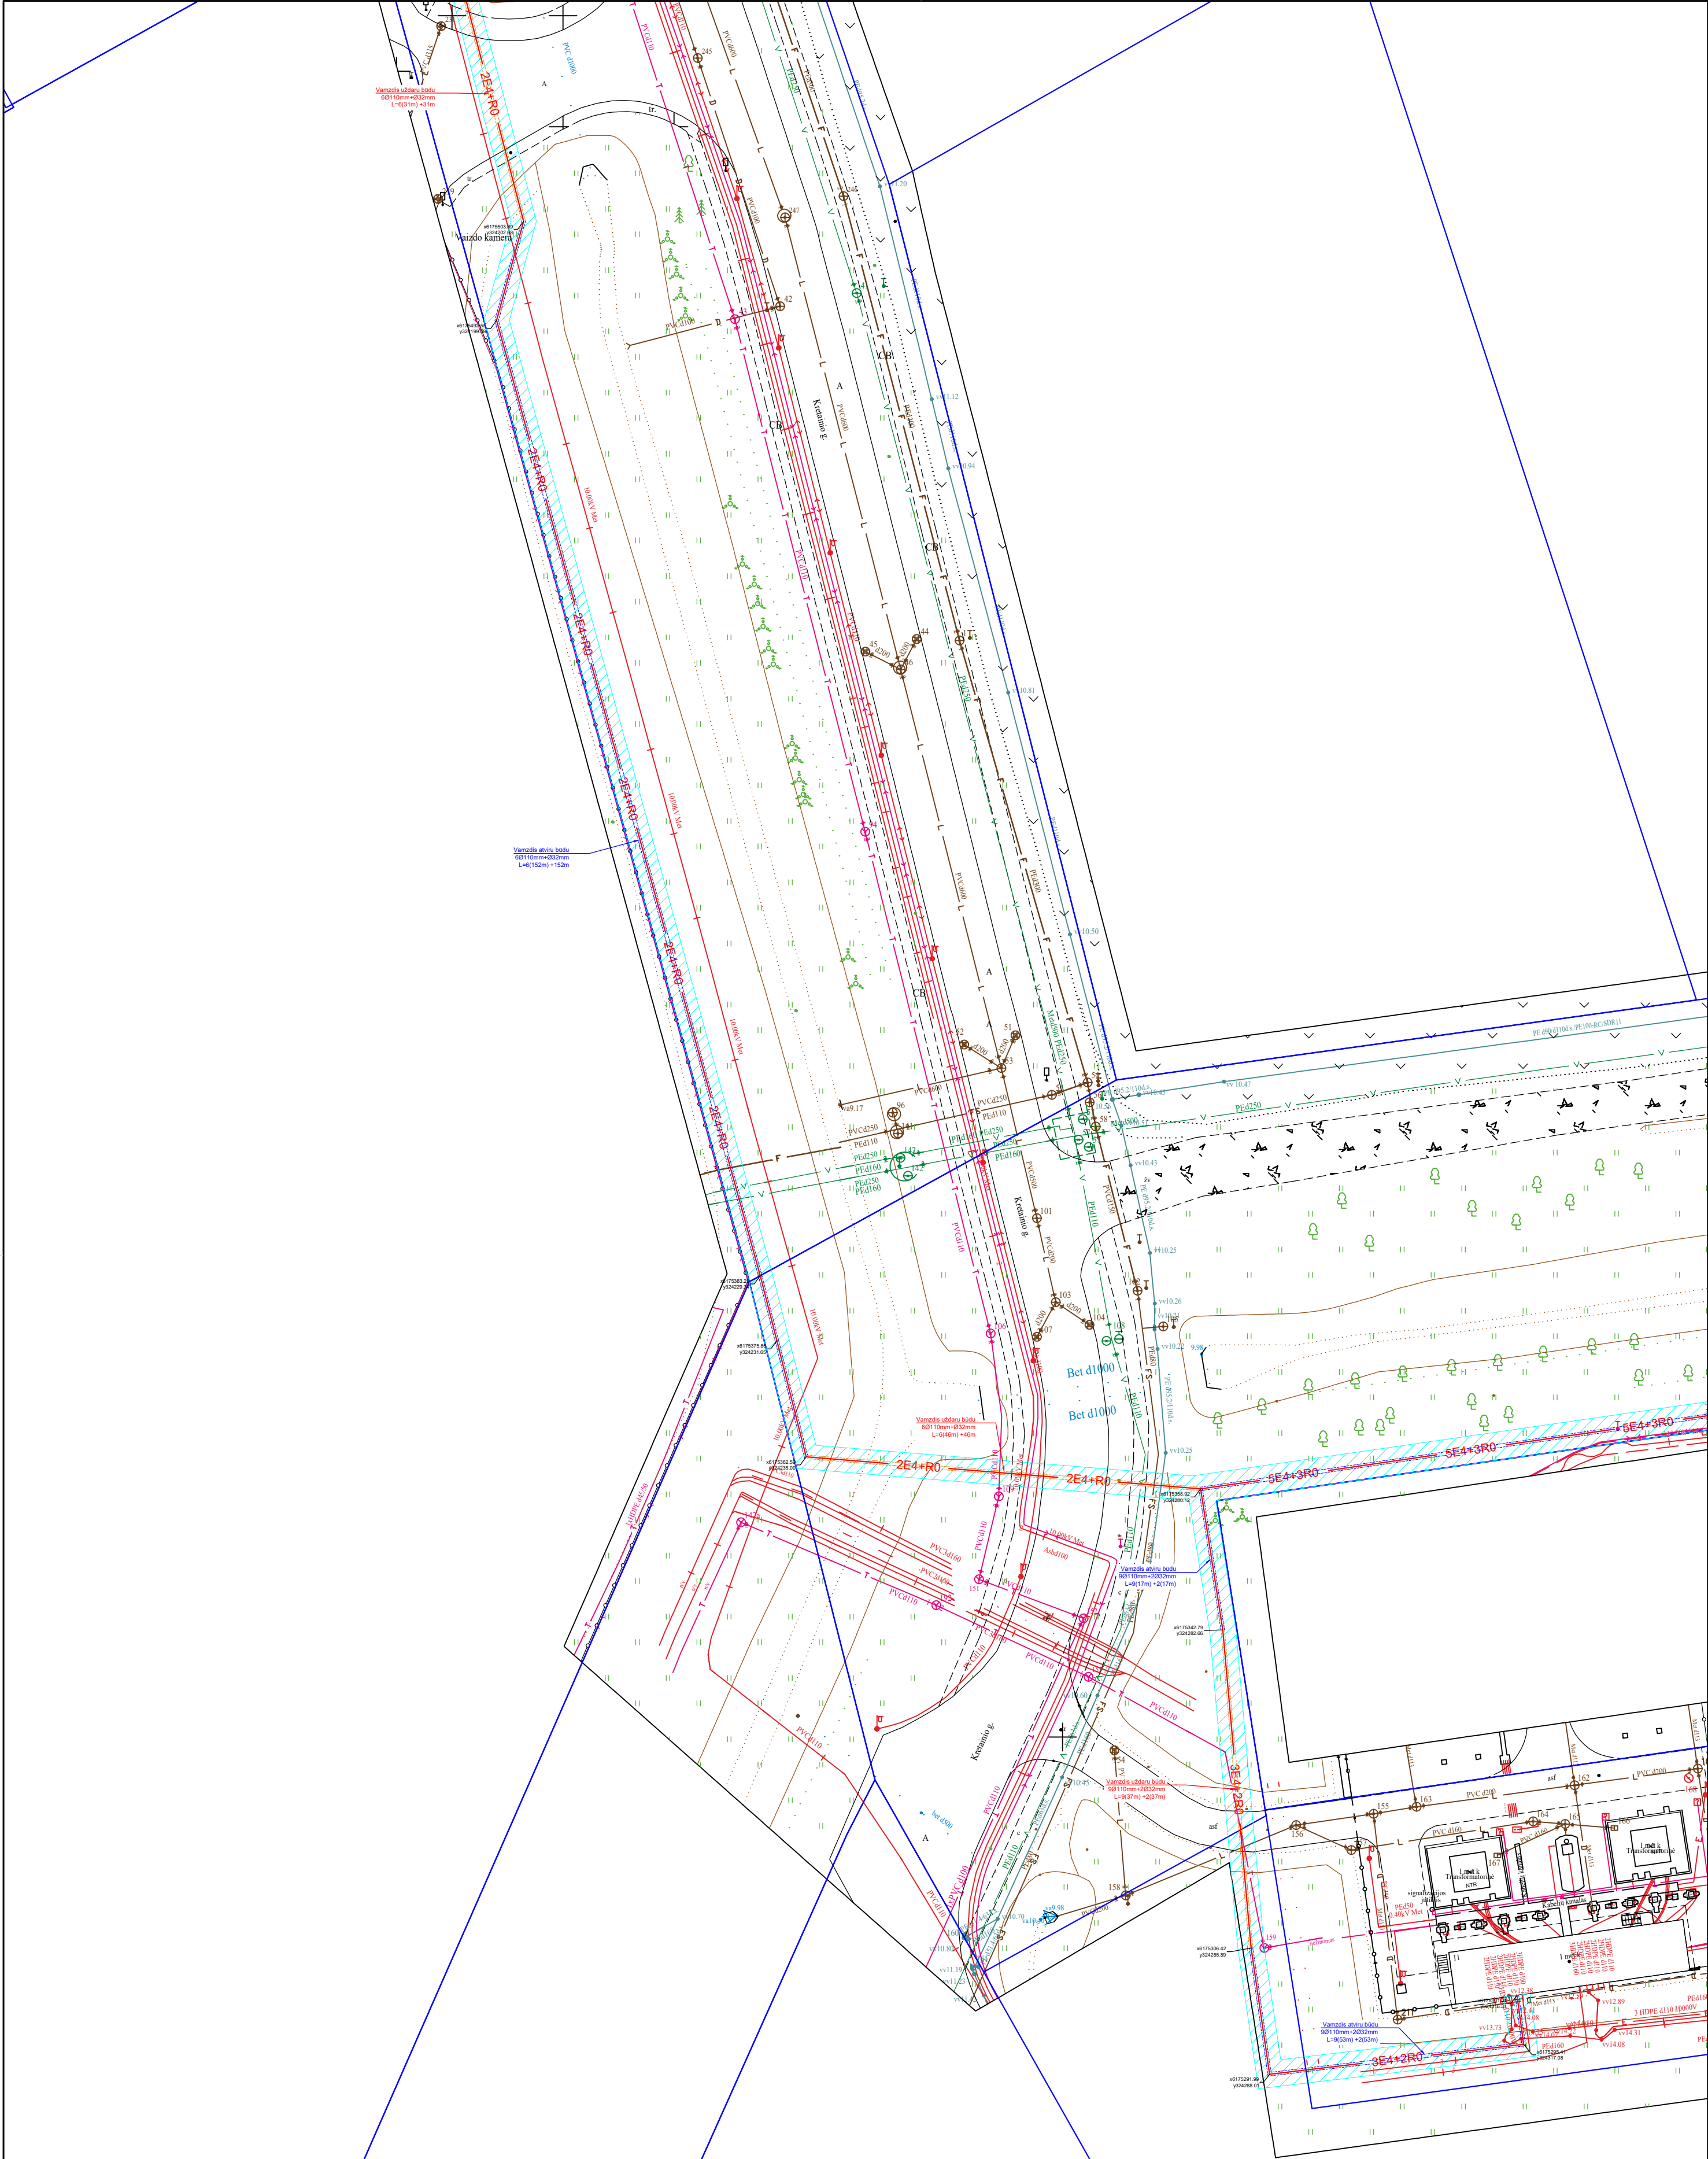


0	2023-11	PROJEKTIŲ PASIŪLYMŲ VIEŠINIMUI.			
LAIDA	DATA	LAIDOS STATUSAS. KEITIMŲ PRIEŽASTIS (JEI TAIKOMA)			
KVAL. PATV. DOK. NR.			STATINIO PROJEKTO PAVADINIMAS KITOS PASKIRTIES INŽINERINIO STATINIO (SAULĖS ŠVIESOS ENERGIJOS ELEKTRINĖ) KLAIPĖDOS R. SAV., DOVILŲ SEN., RIMKŲ K. STATYBOS PROJEKTAS		
			STATINIO NUMERIS IR PAVADINIMAS 01 - KITOS PASKIRTIES INŽINERINIAI TINKLAI		
	41398	PV	P. GRIGALIS		
	36170	PDV	D. TUMOSA		
		INŽ.	R. VAITKUS		
			DOKUMENTO PAVADINIMAS SAULĖS ELEKTRINĖS IŠDĖSTYMO PLANAS. MASTELIS 1:500		
				LAIDA	0
It	STATYTOJAS IR (ARBA) UŽSAKOVAS KLAIPĖDA UNLIMITED SUN, UAB			DOKUMENTO ŽYMUO 23045.07-01-PP.B-02	LAPAS 1
					LAPŲ 24

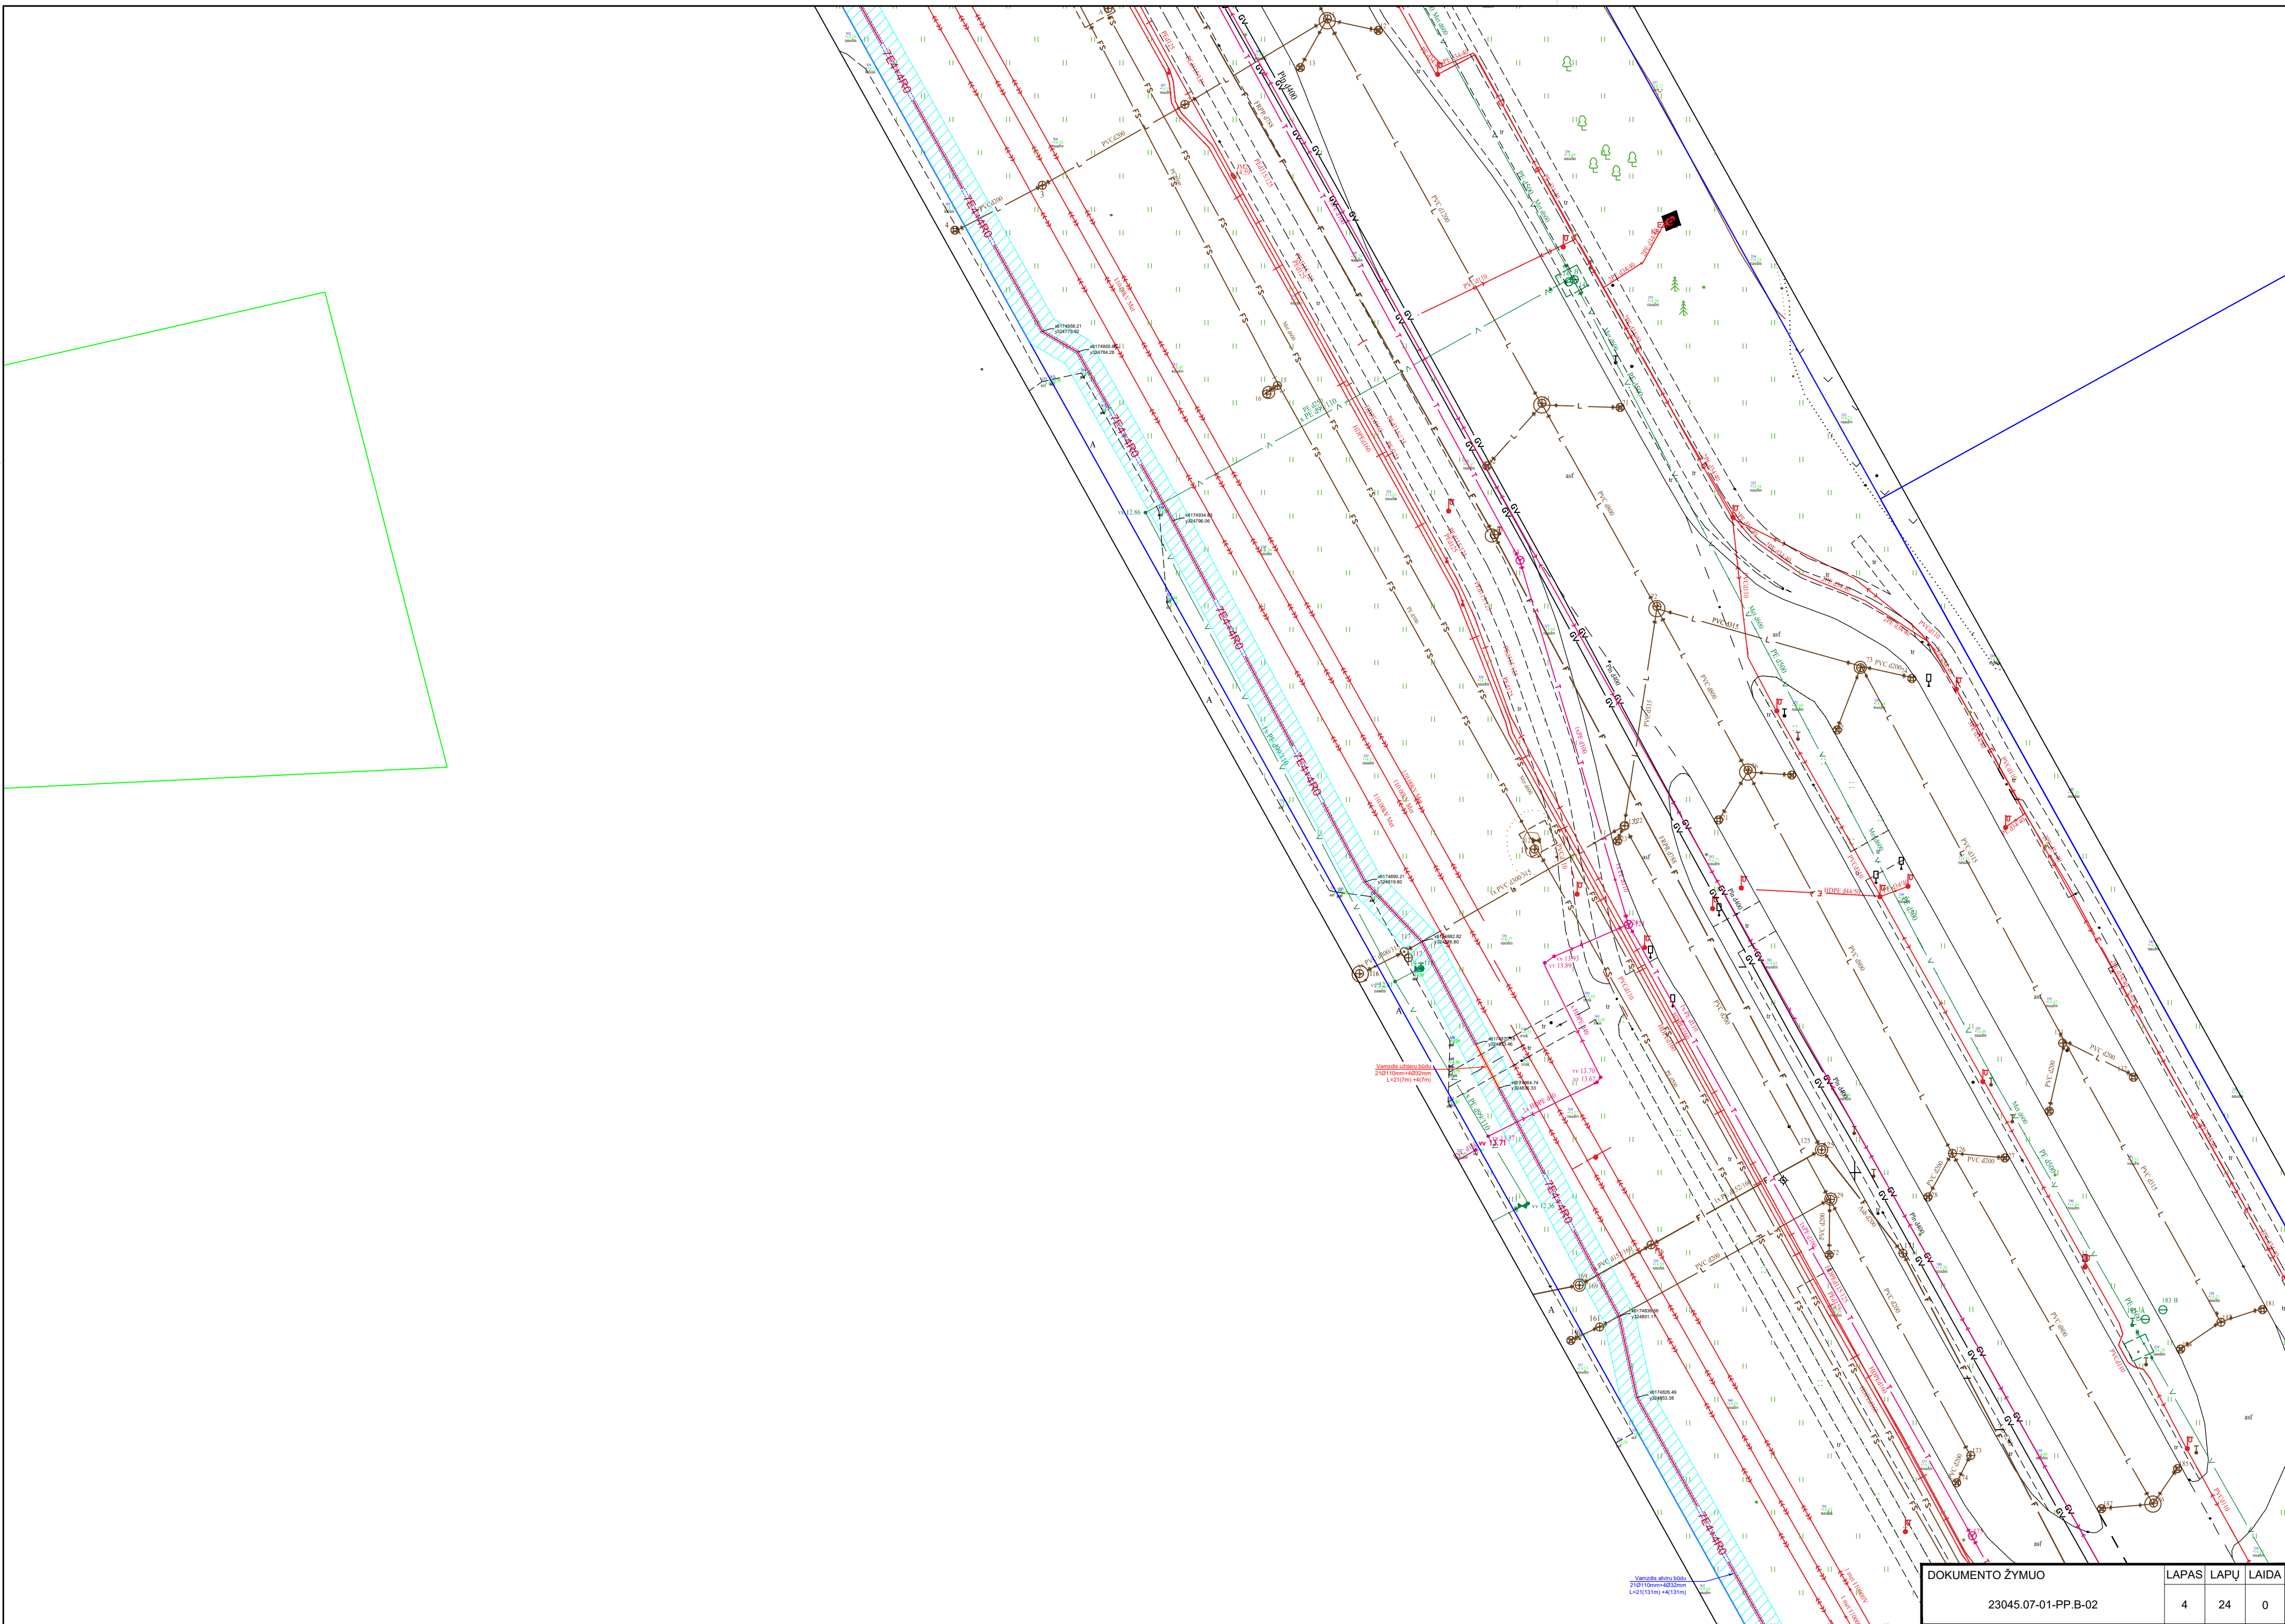


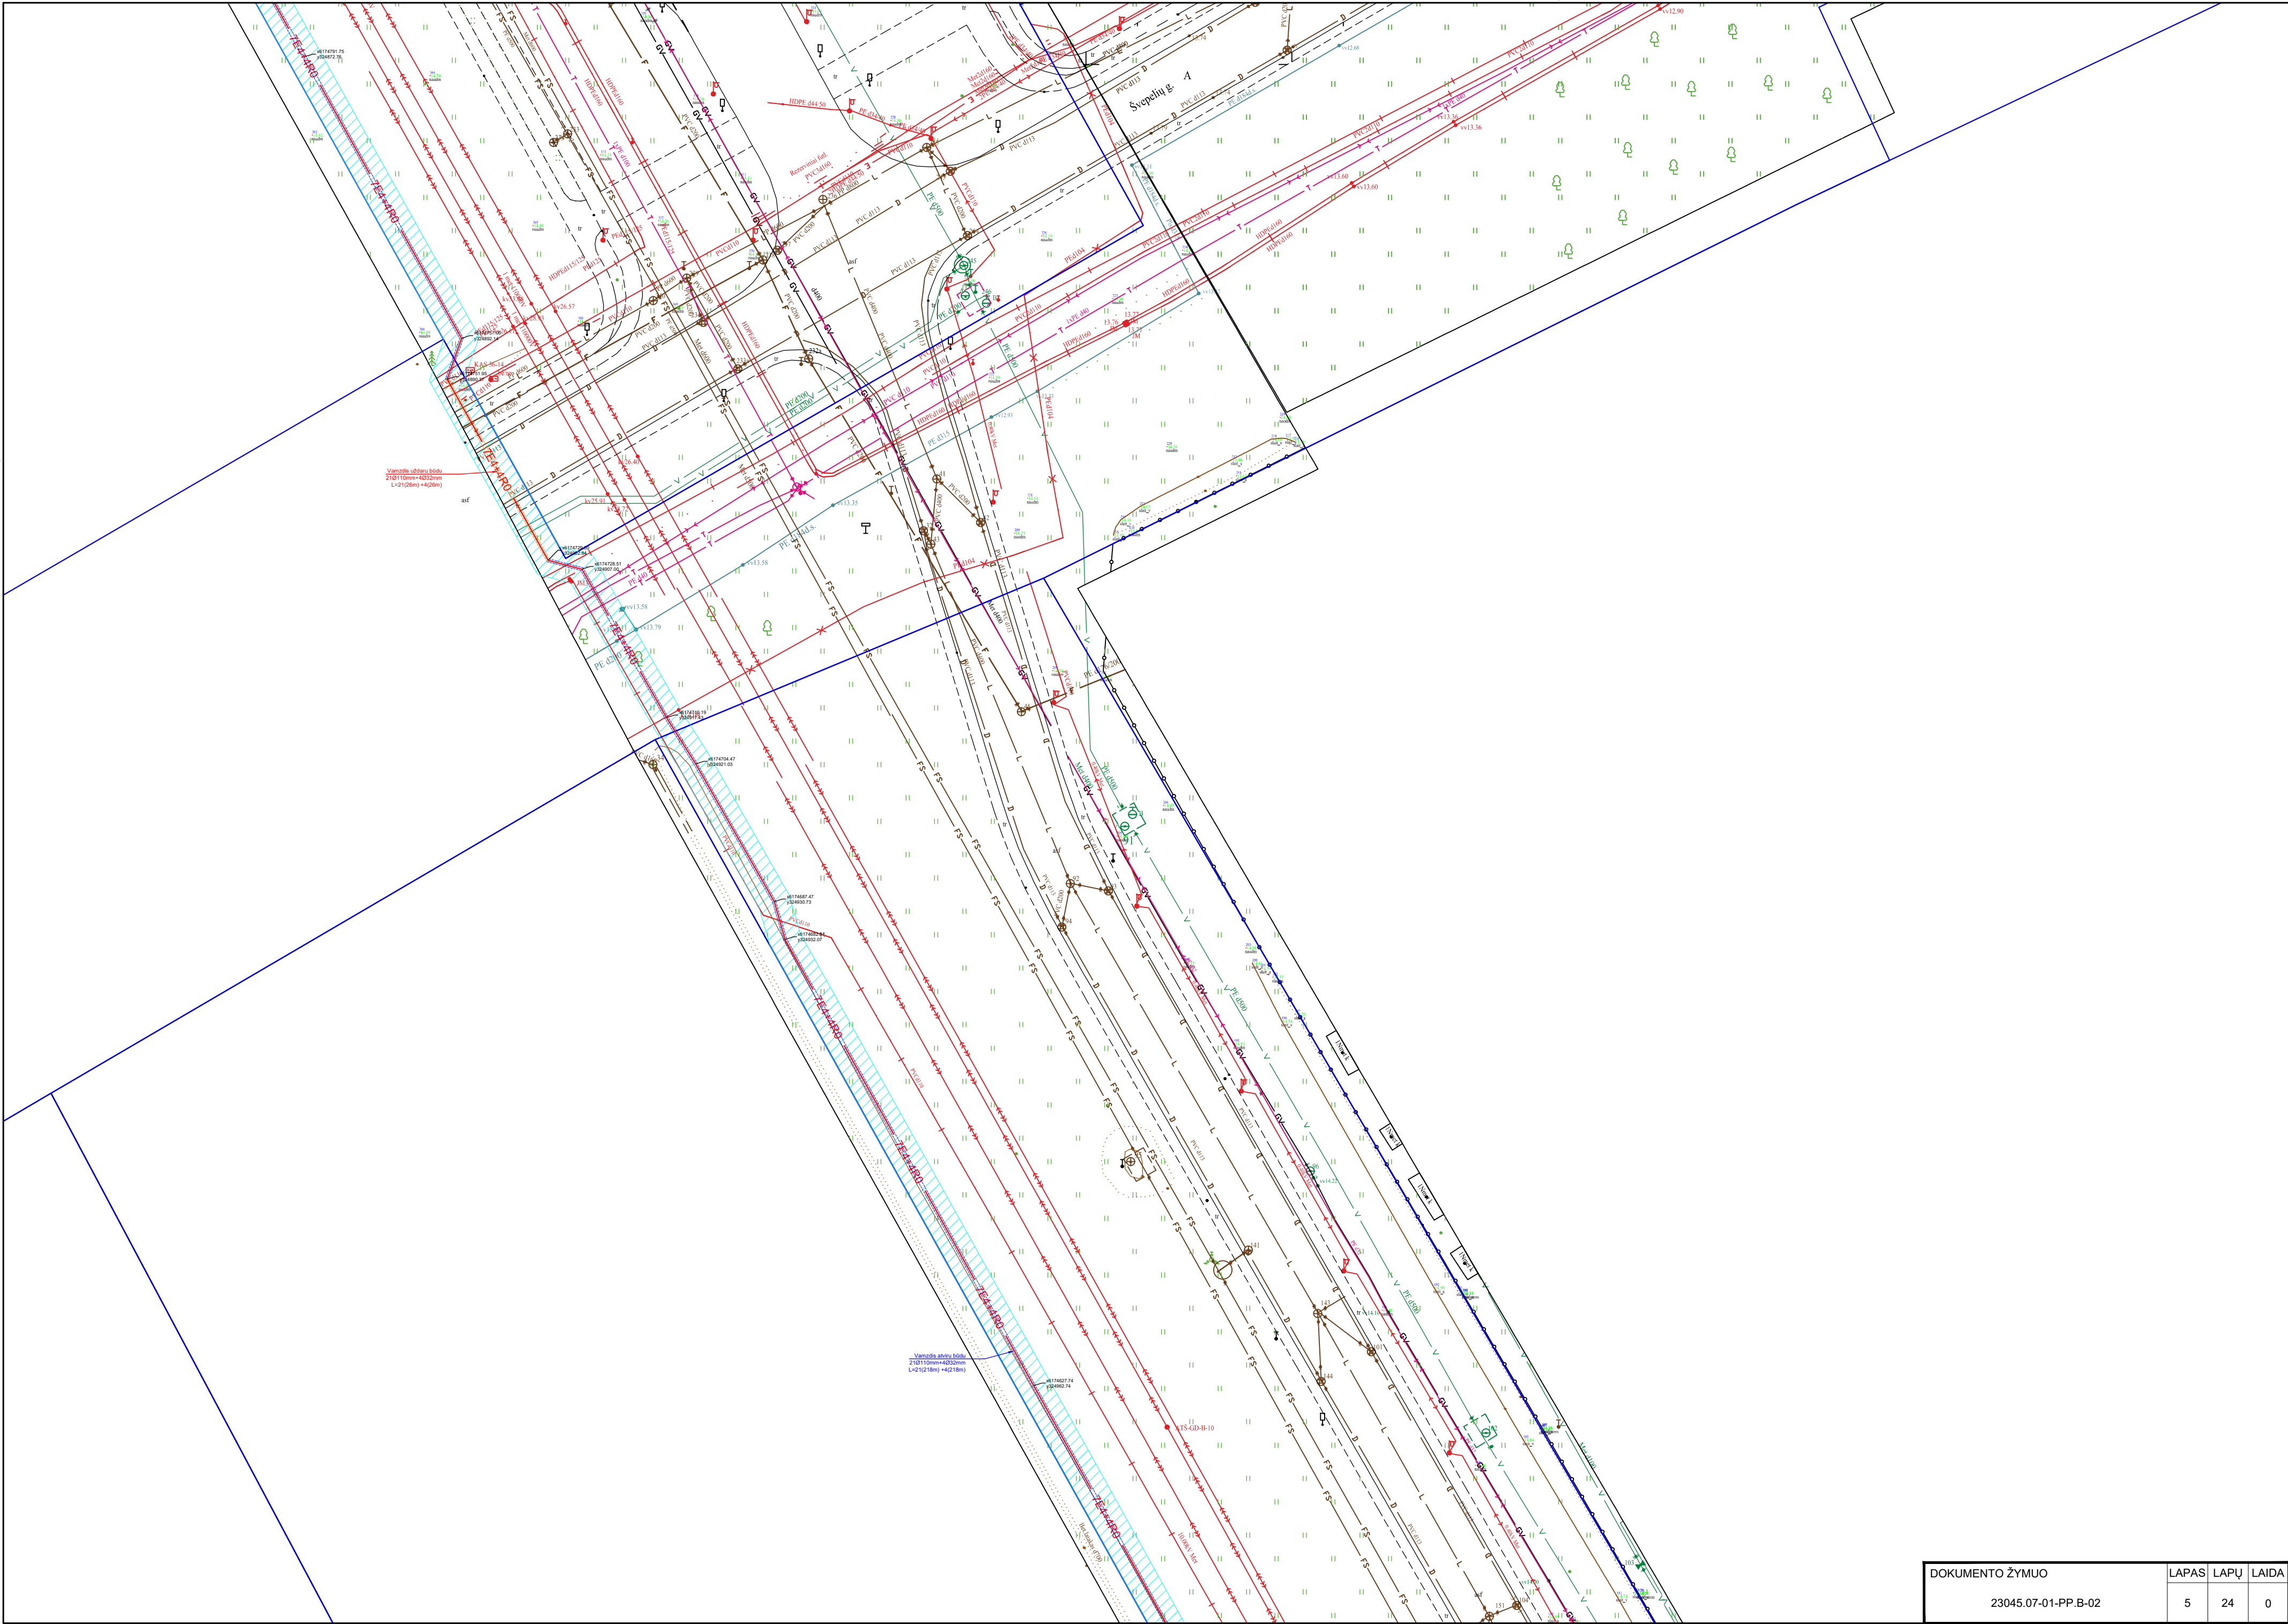


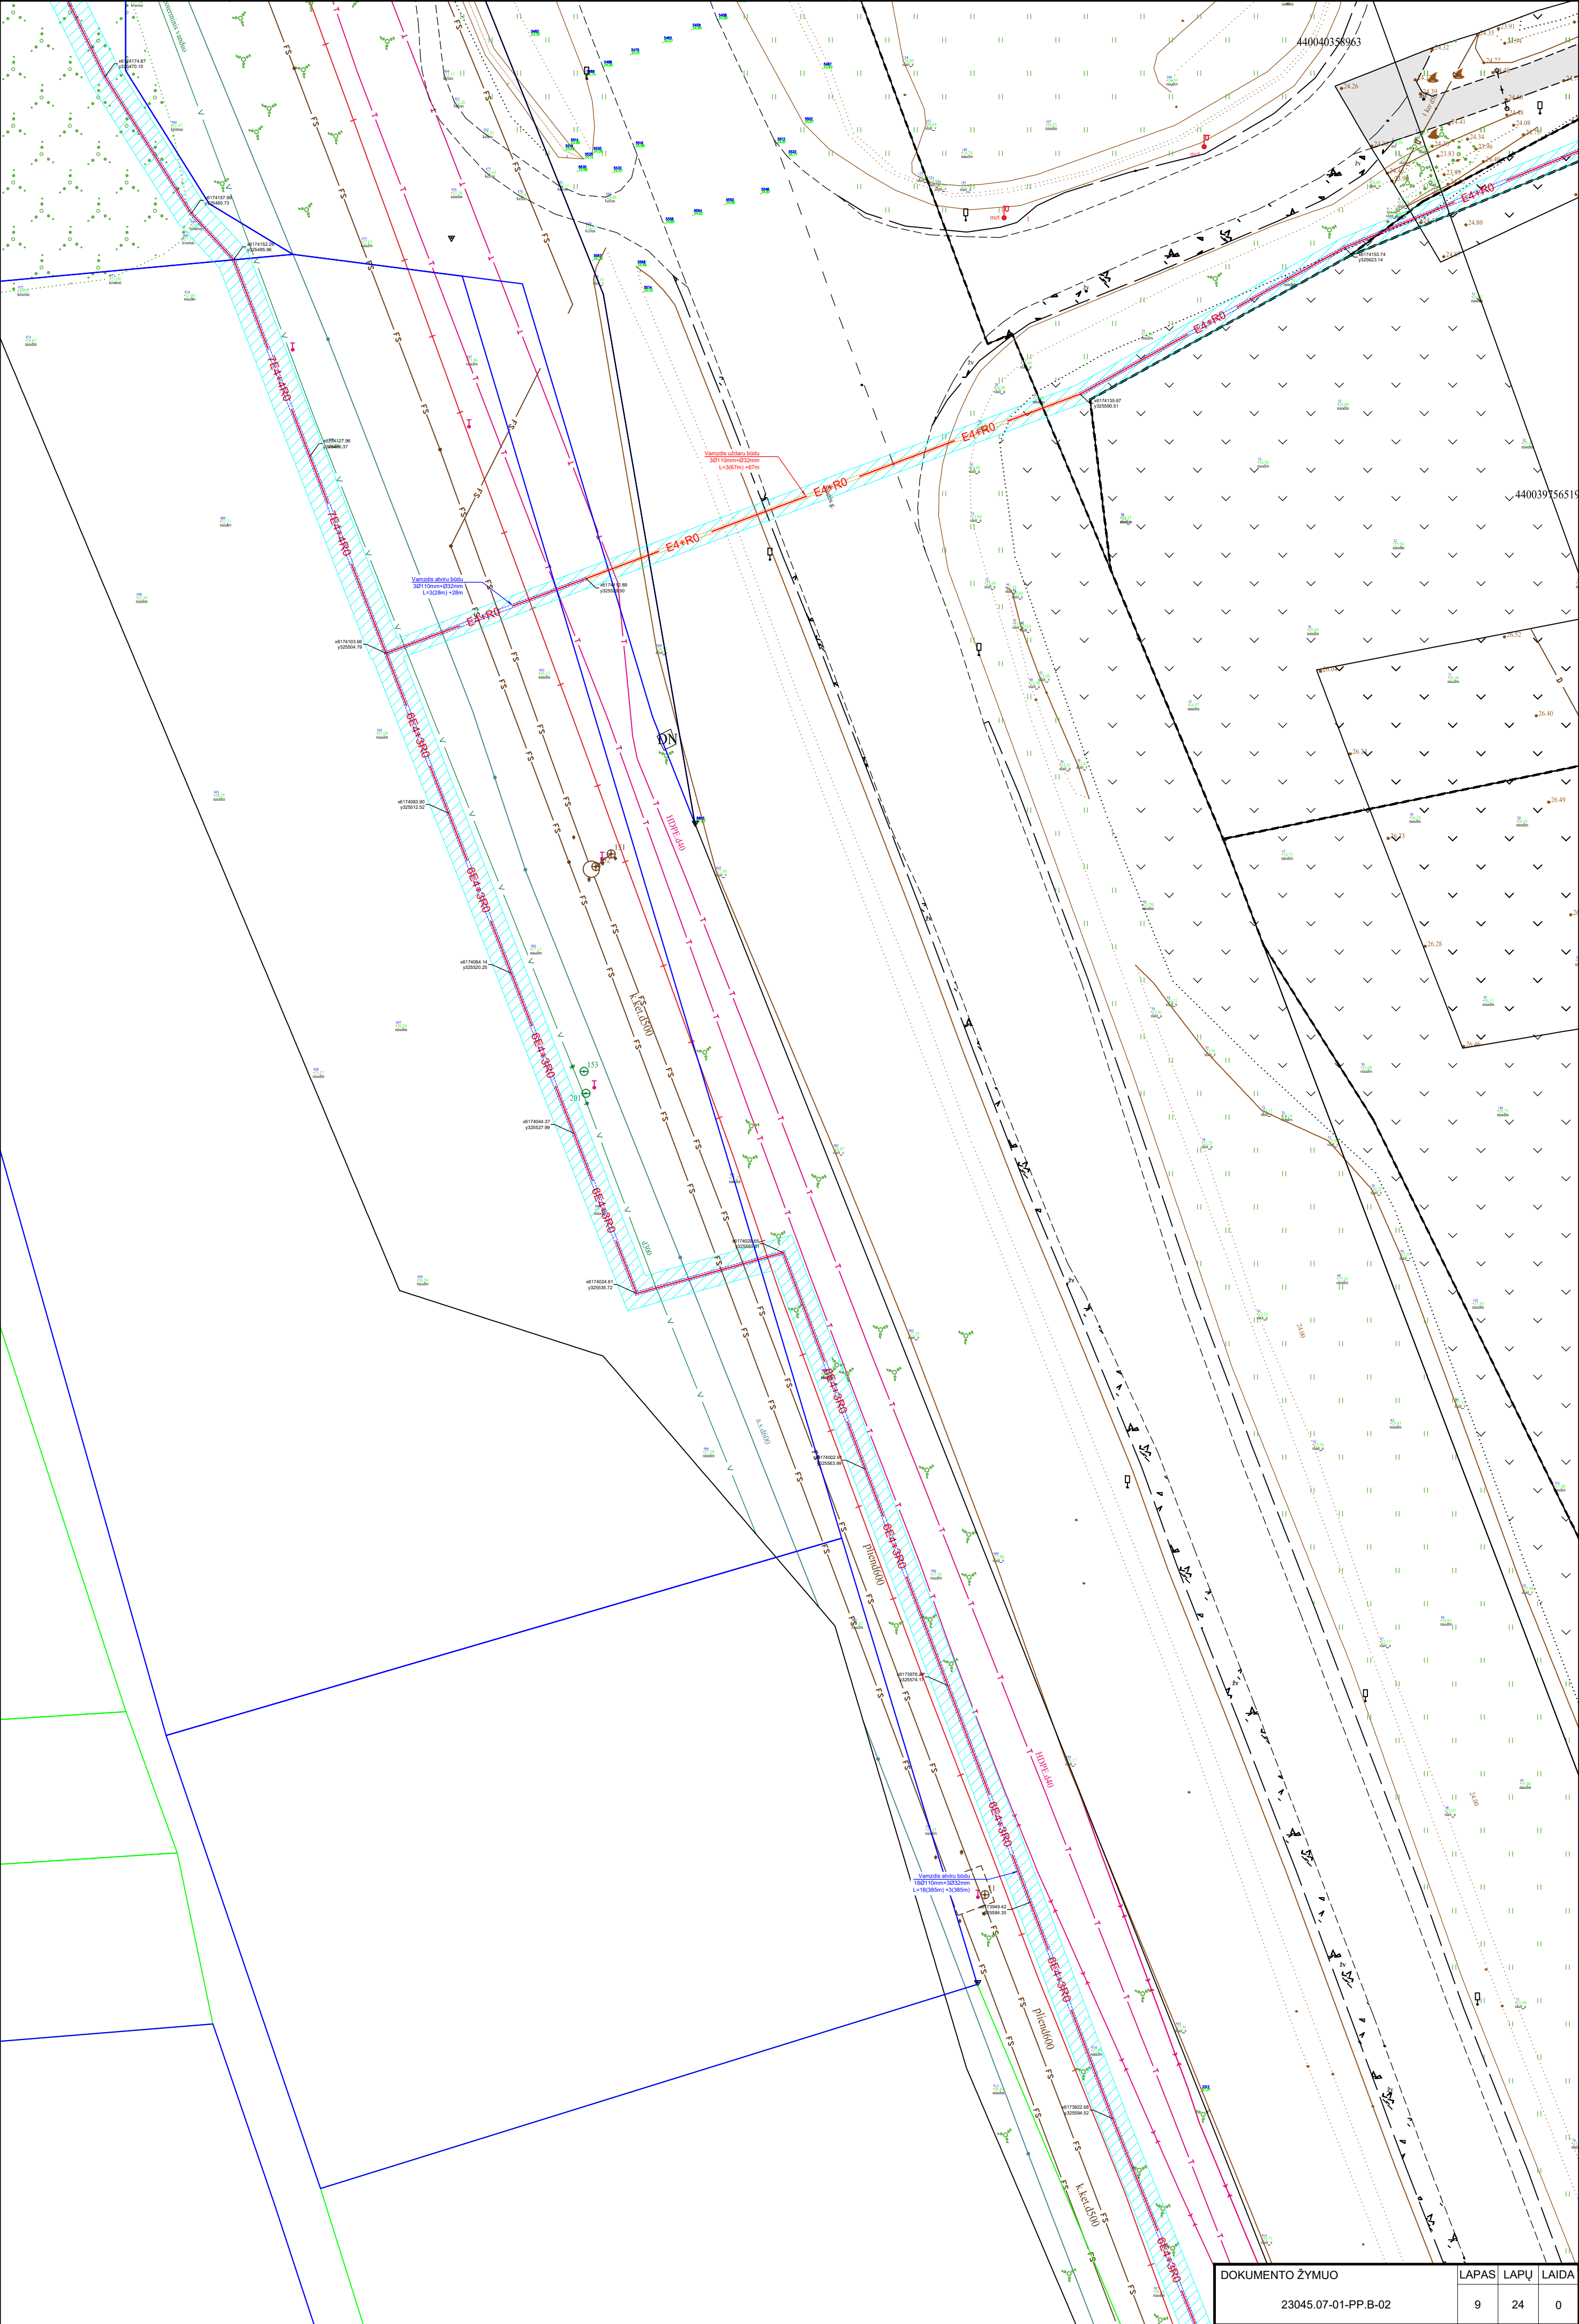



DOKUMENTO ŽYMUO		LAPAS	LAPŲ	LAIDA
23045.07-01-PP.B-02		9	24	0

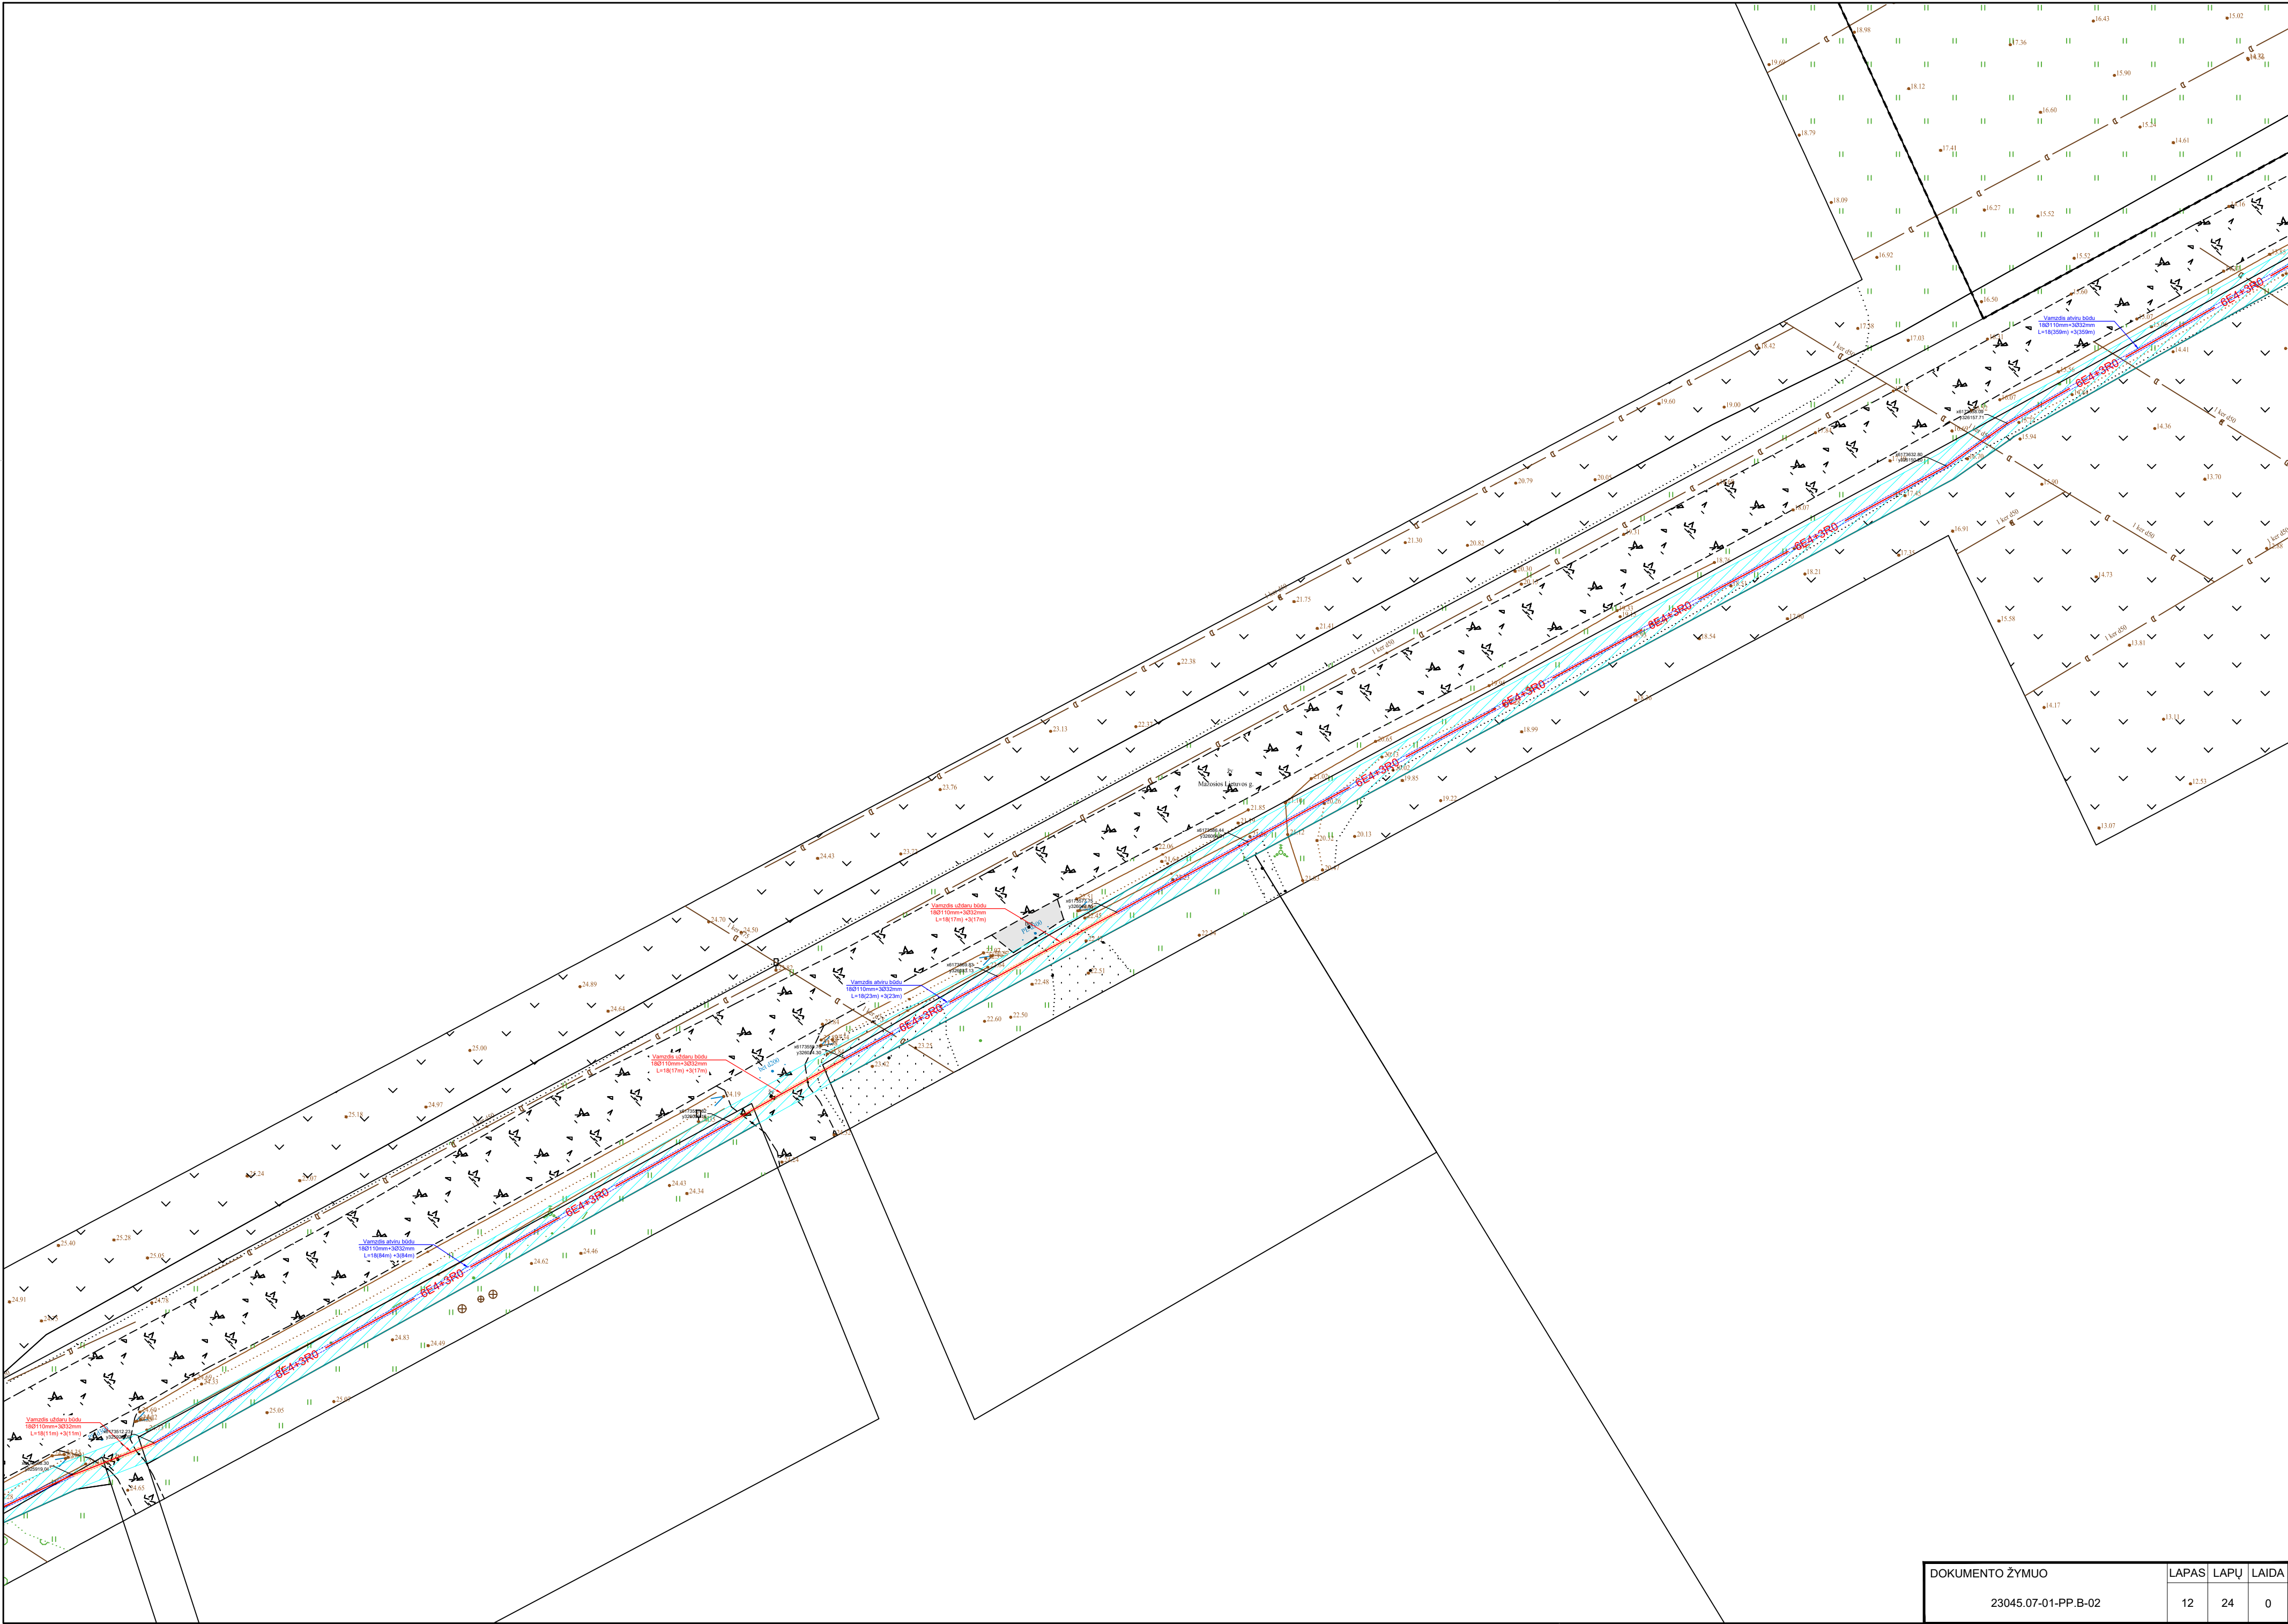

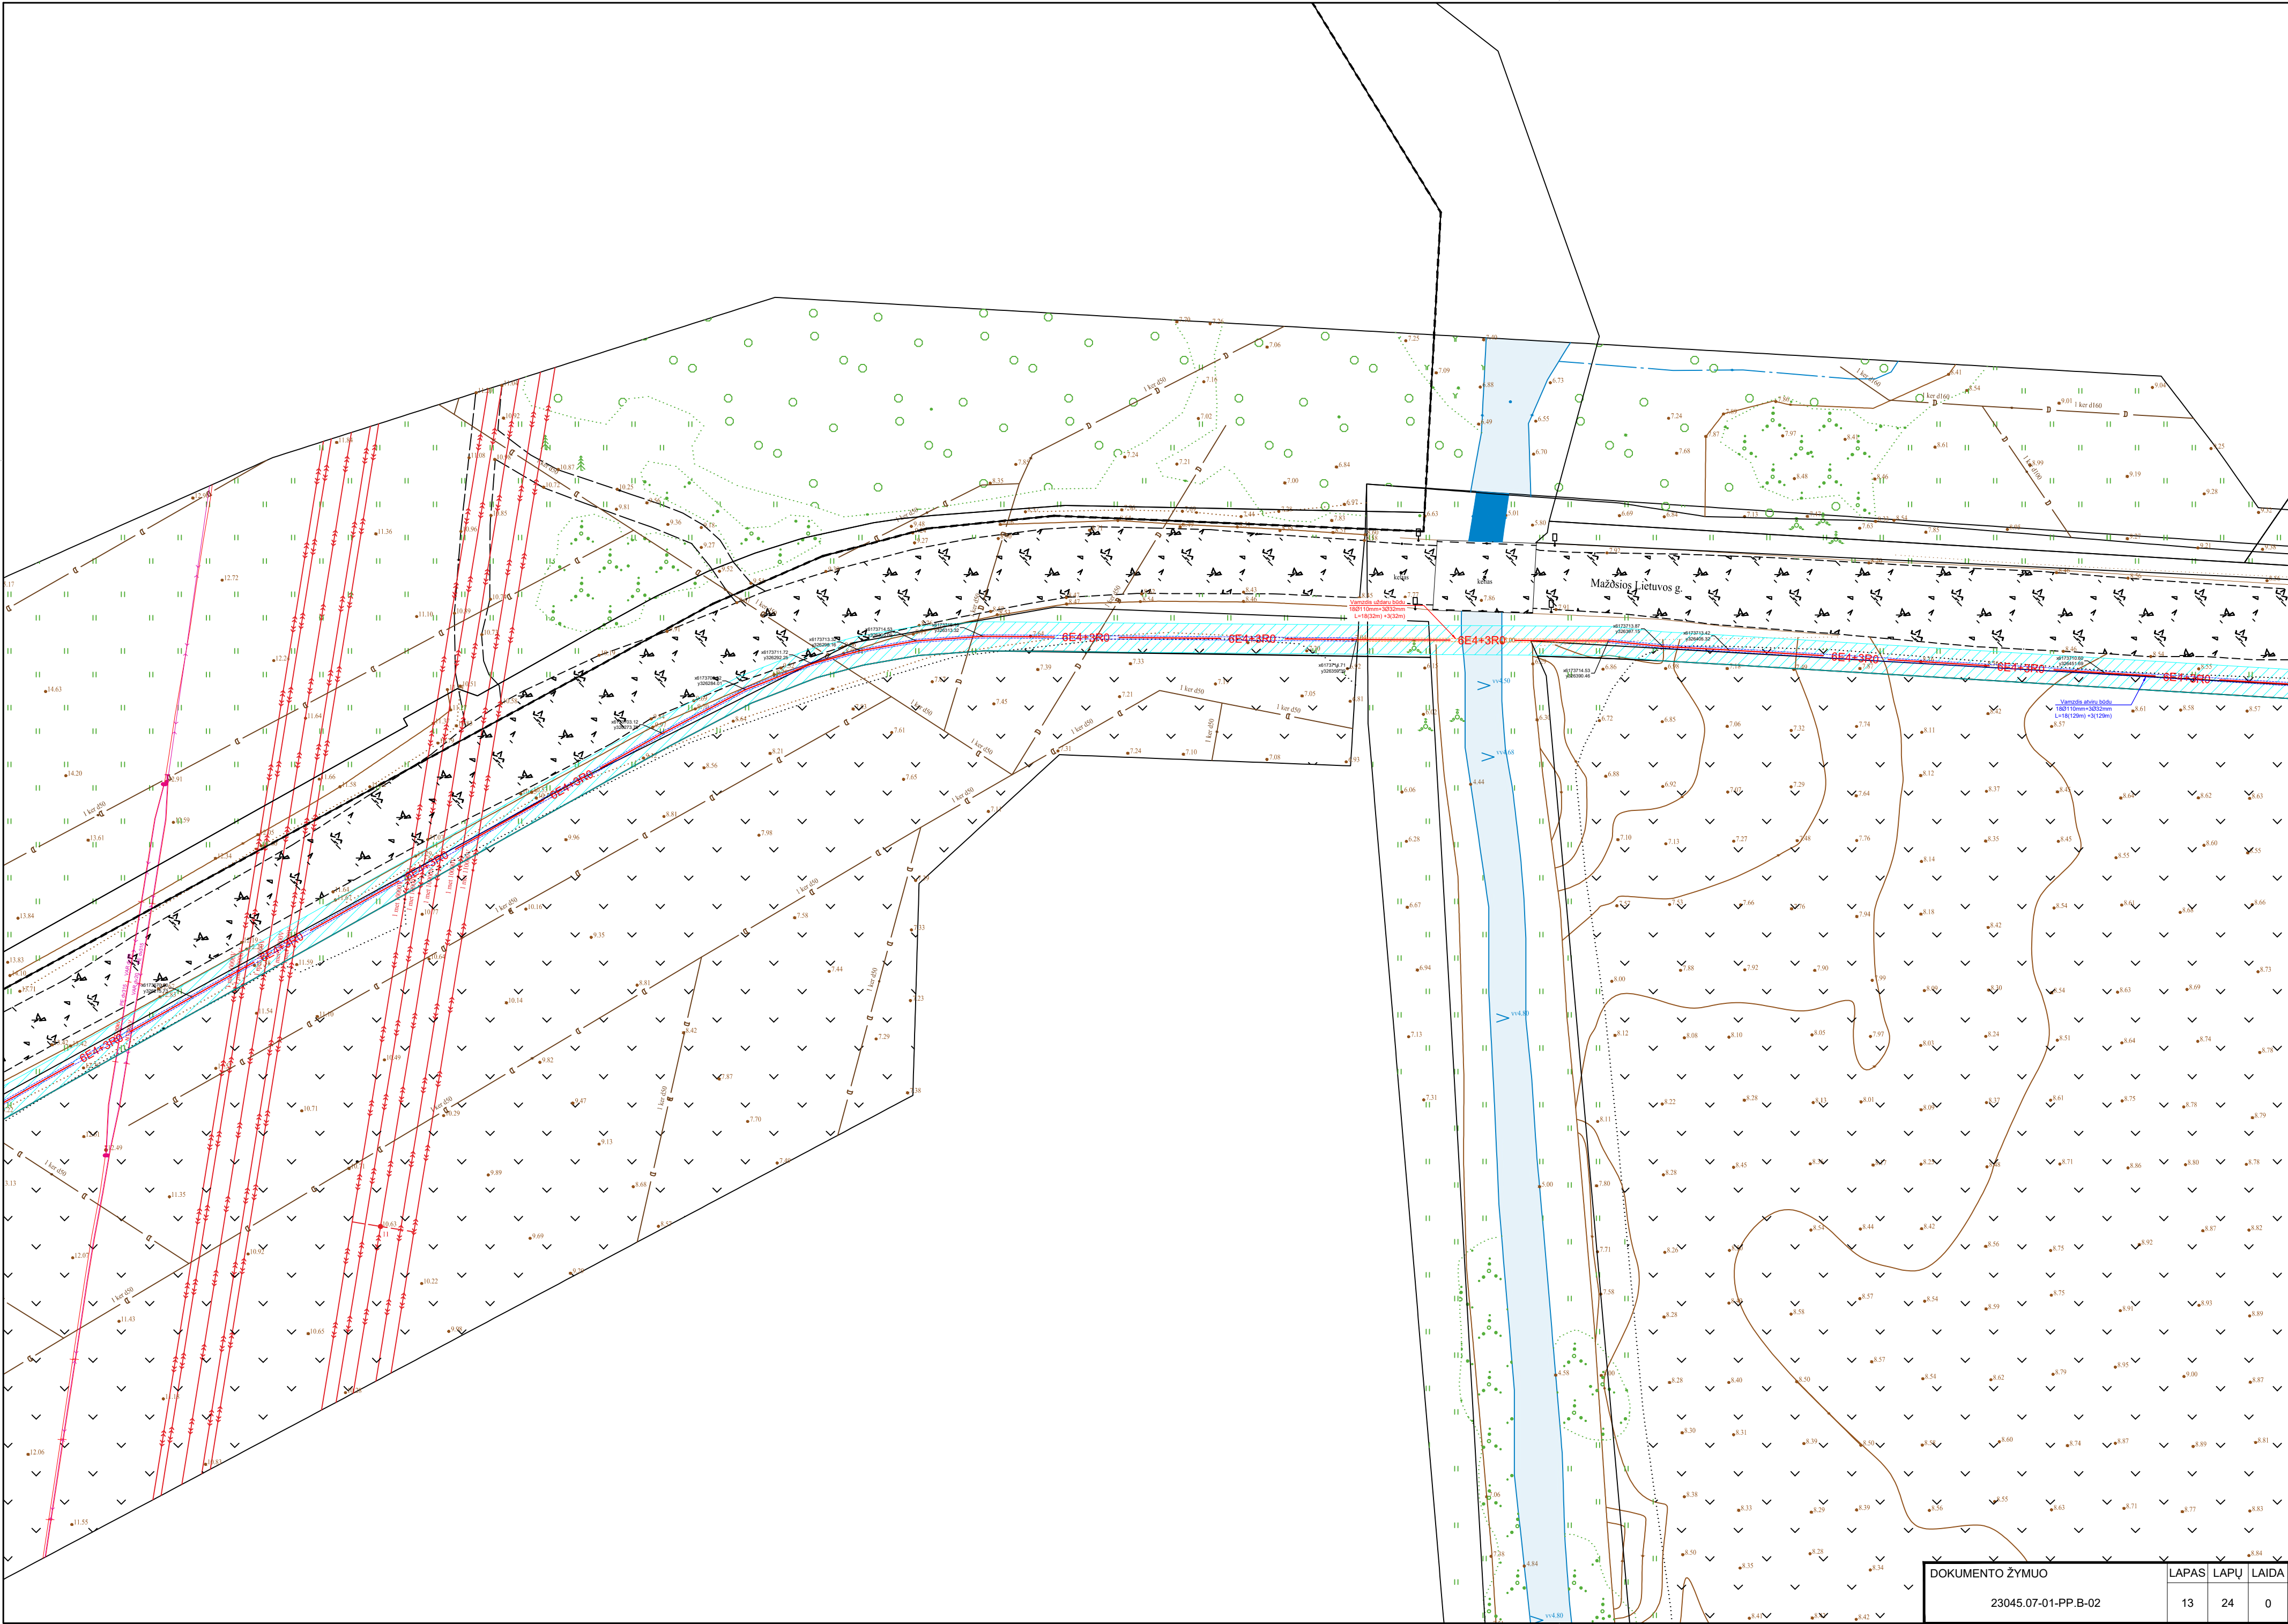

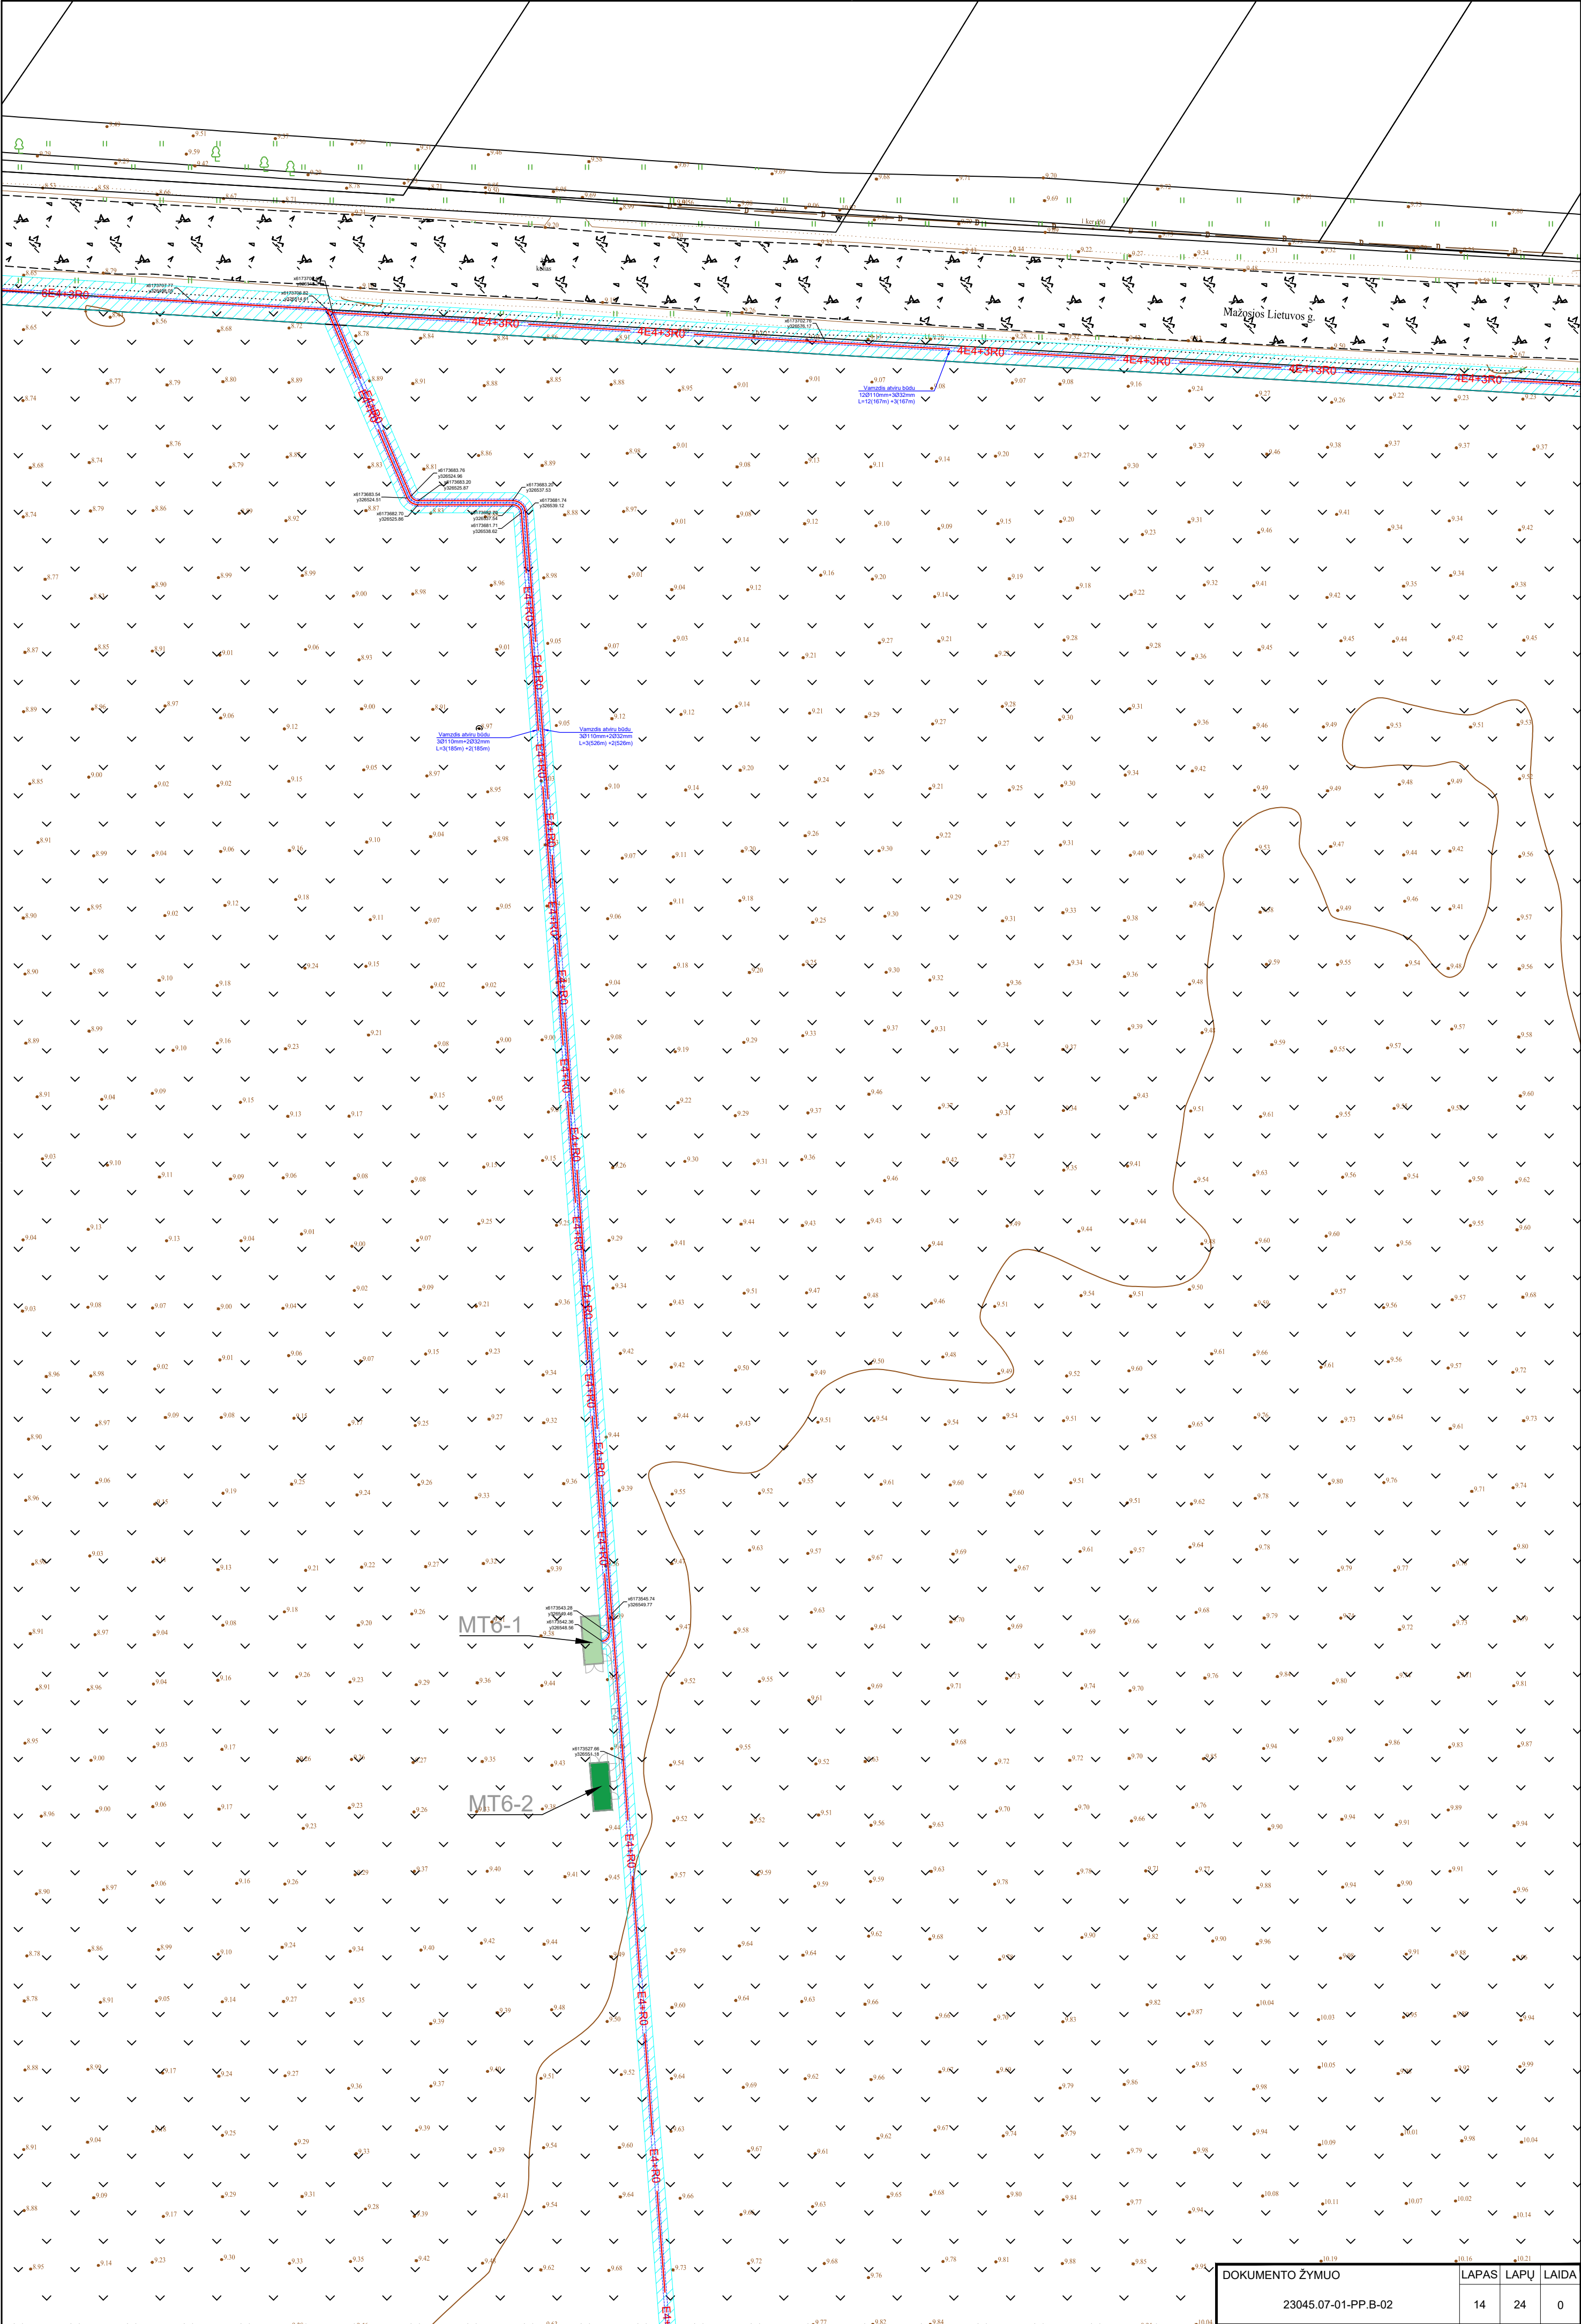


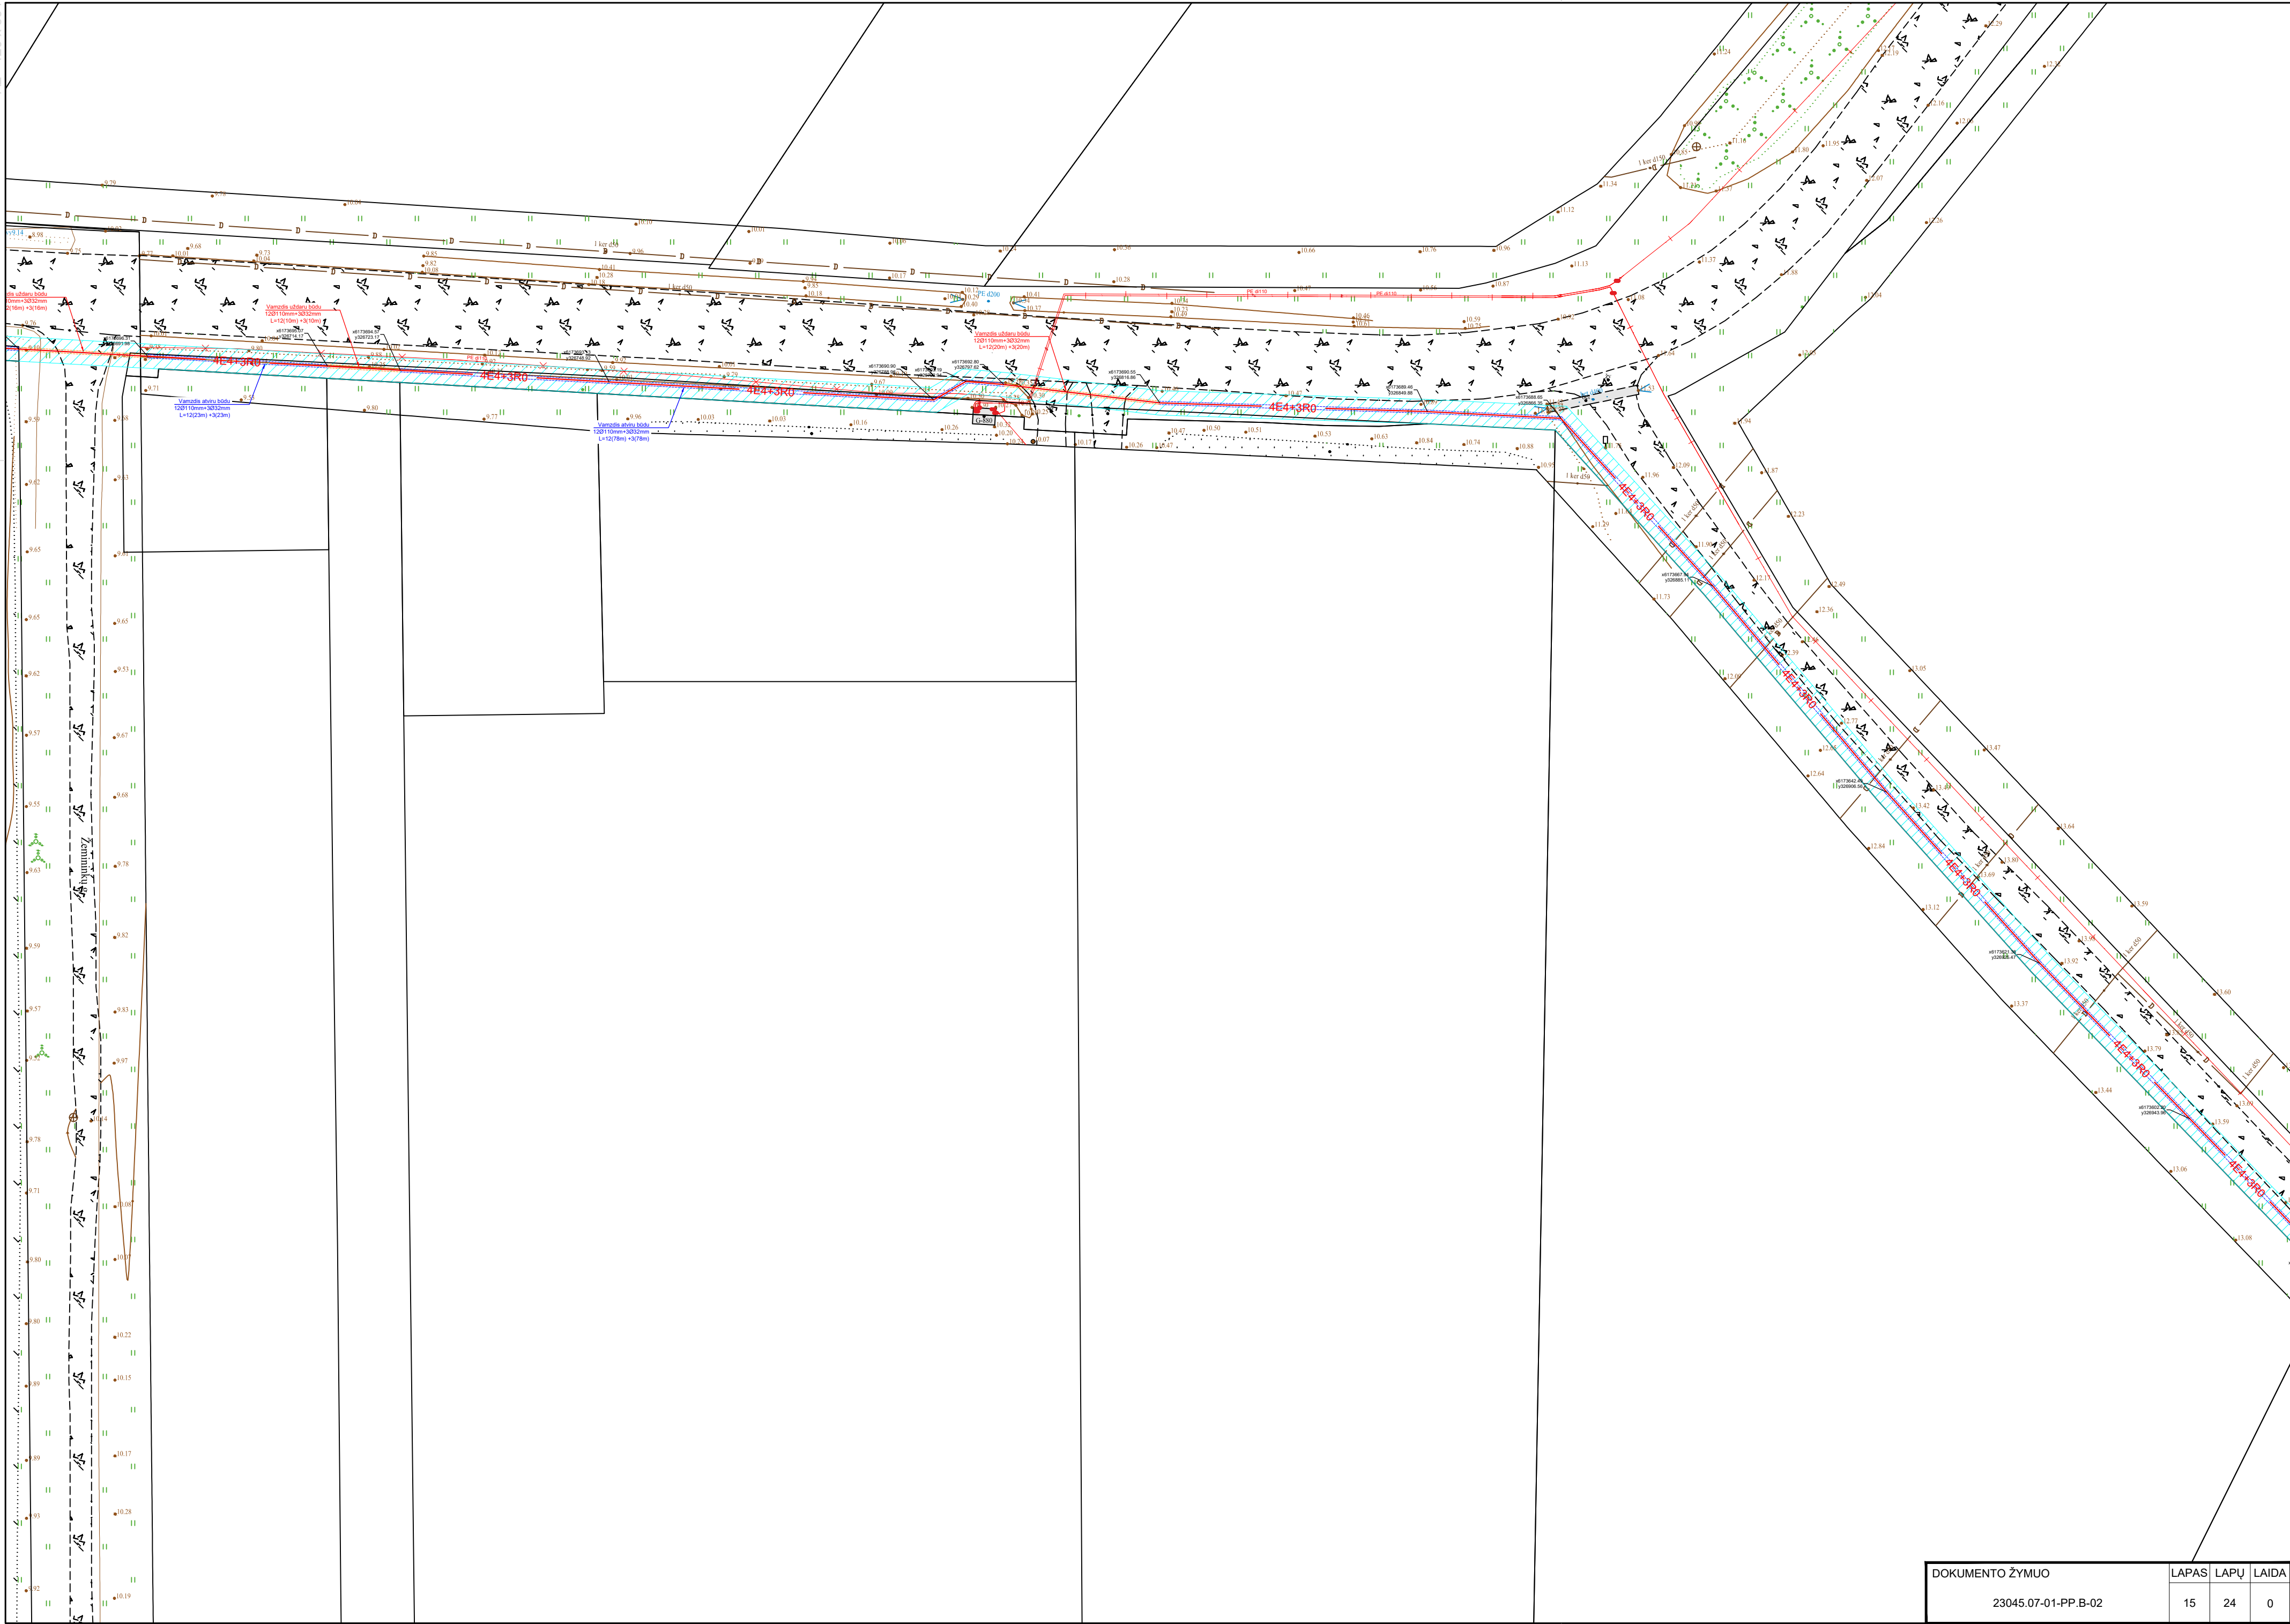


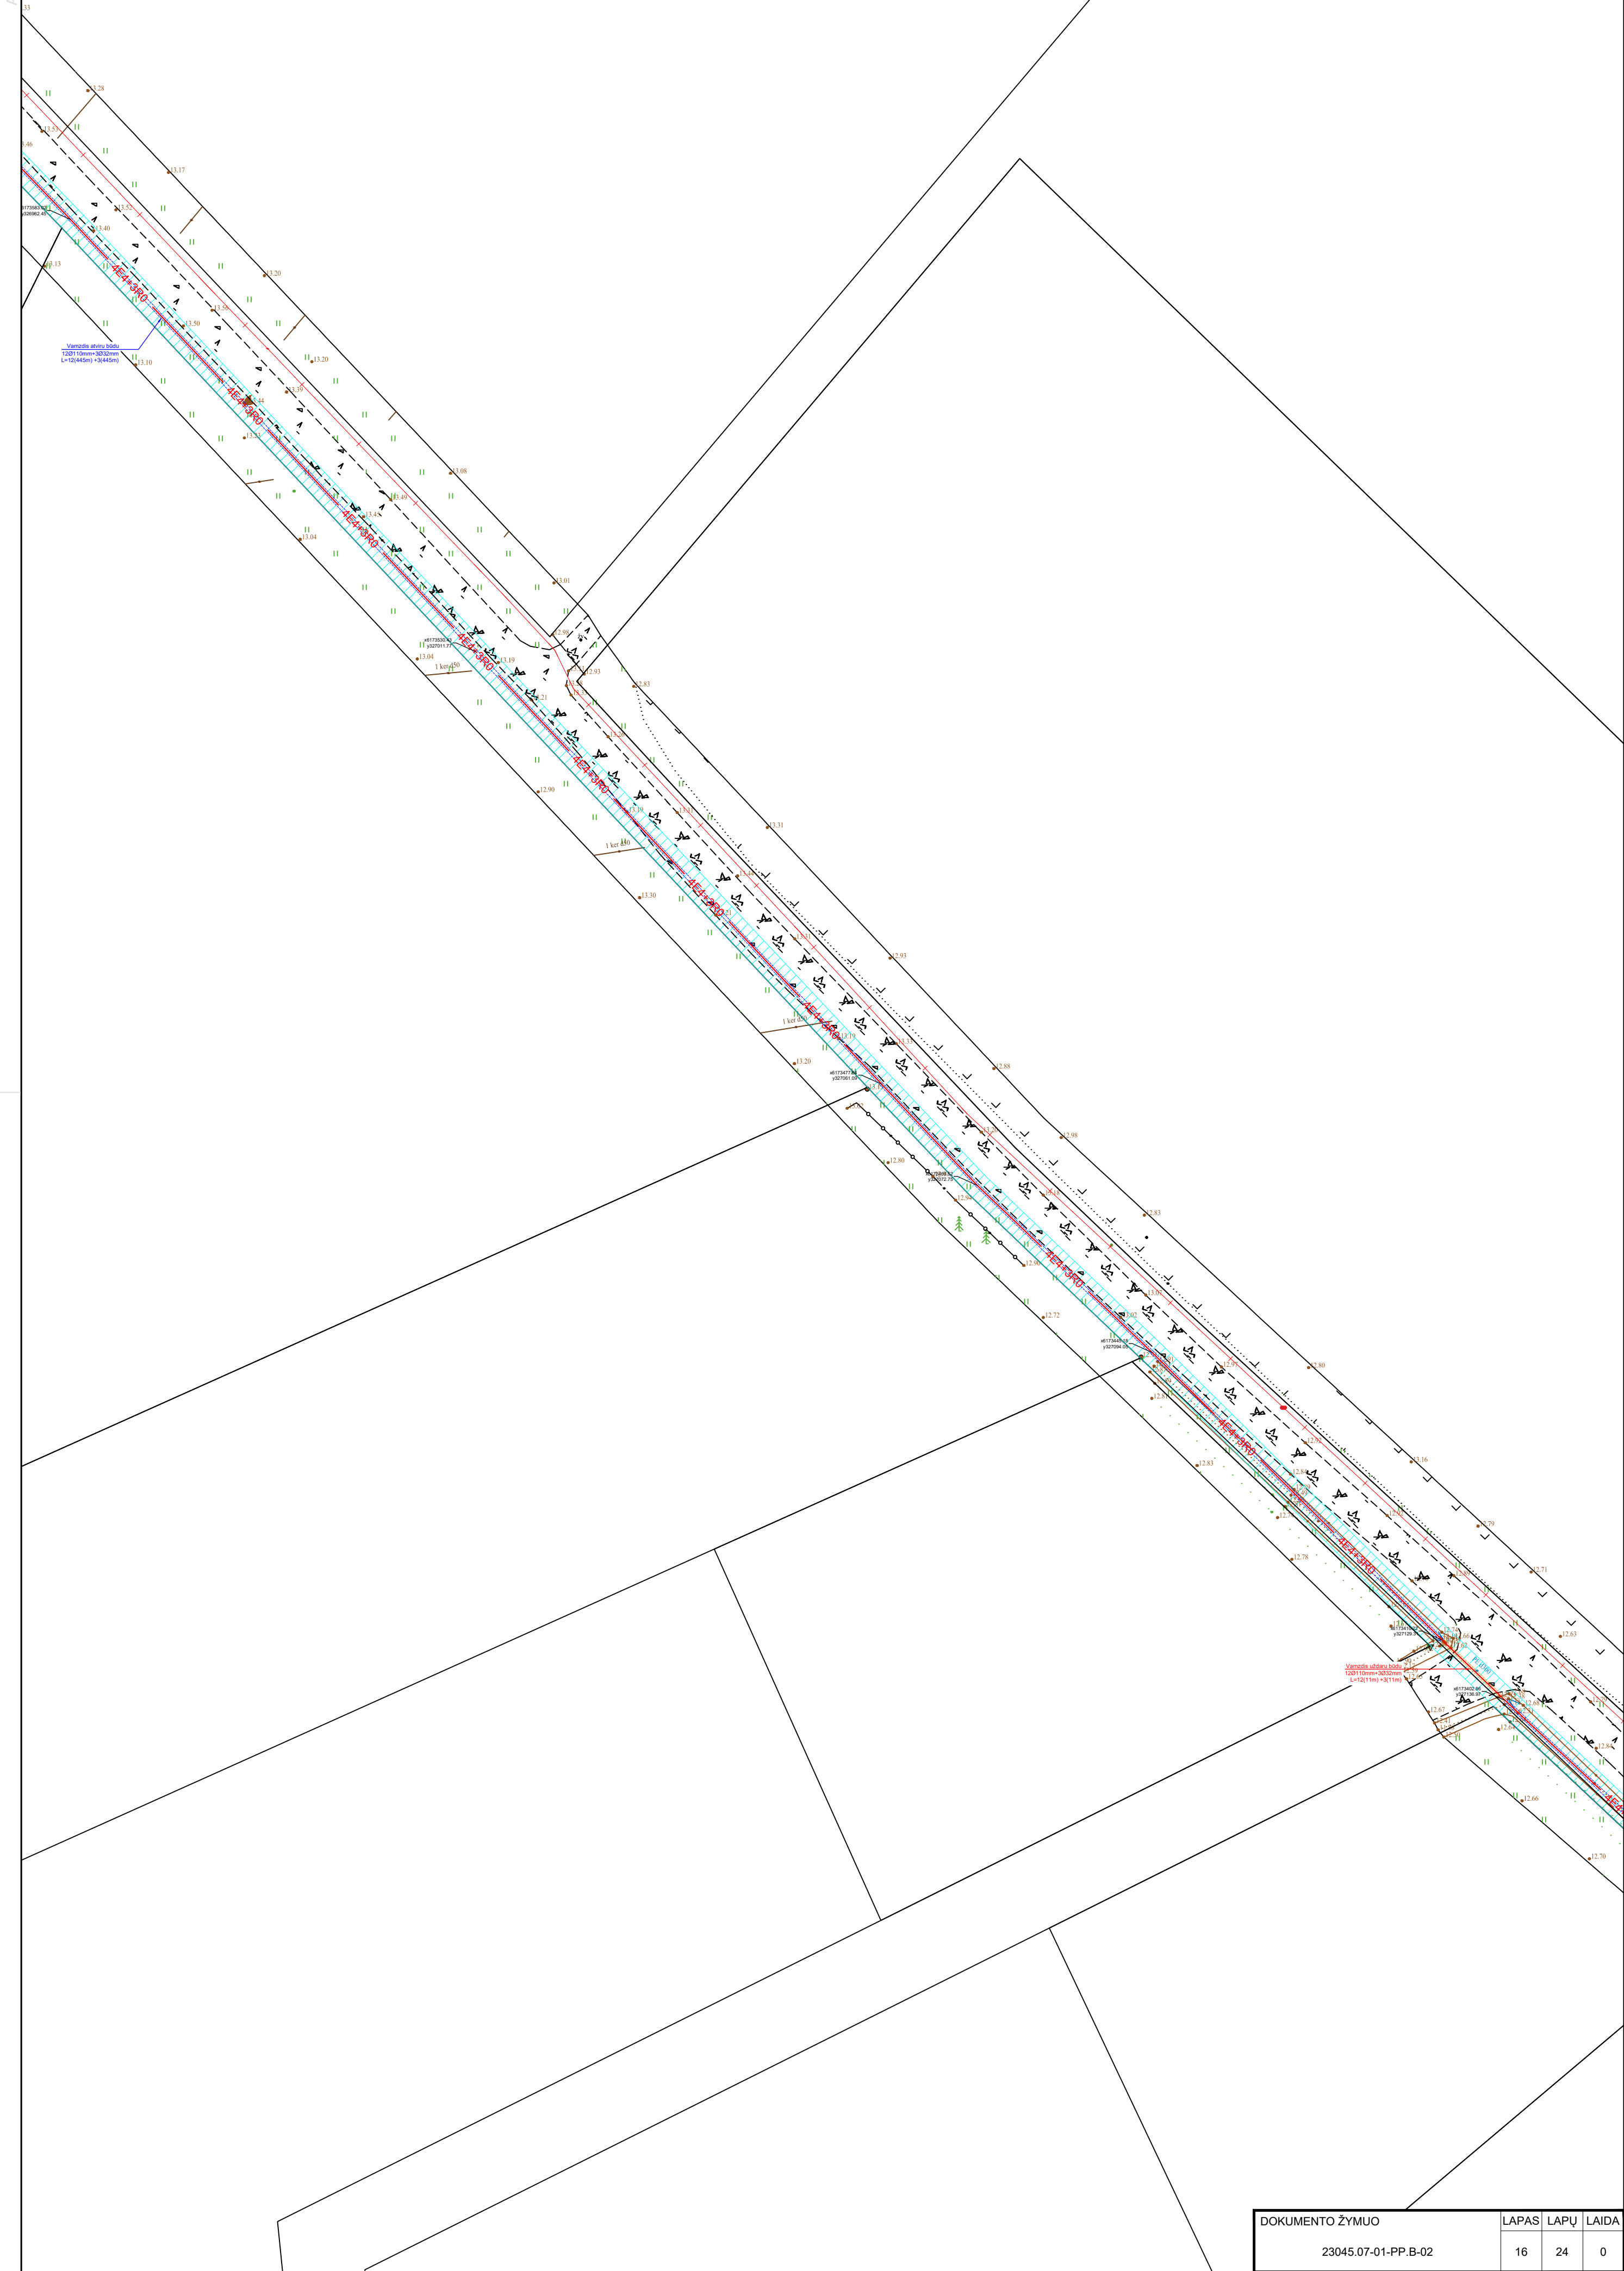



DOKUMENTO ŽYMUO	LAPAS	LAPŲ	LAIDA
23045.07-01-PP.B-02	17	24	0

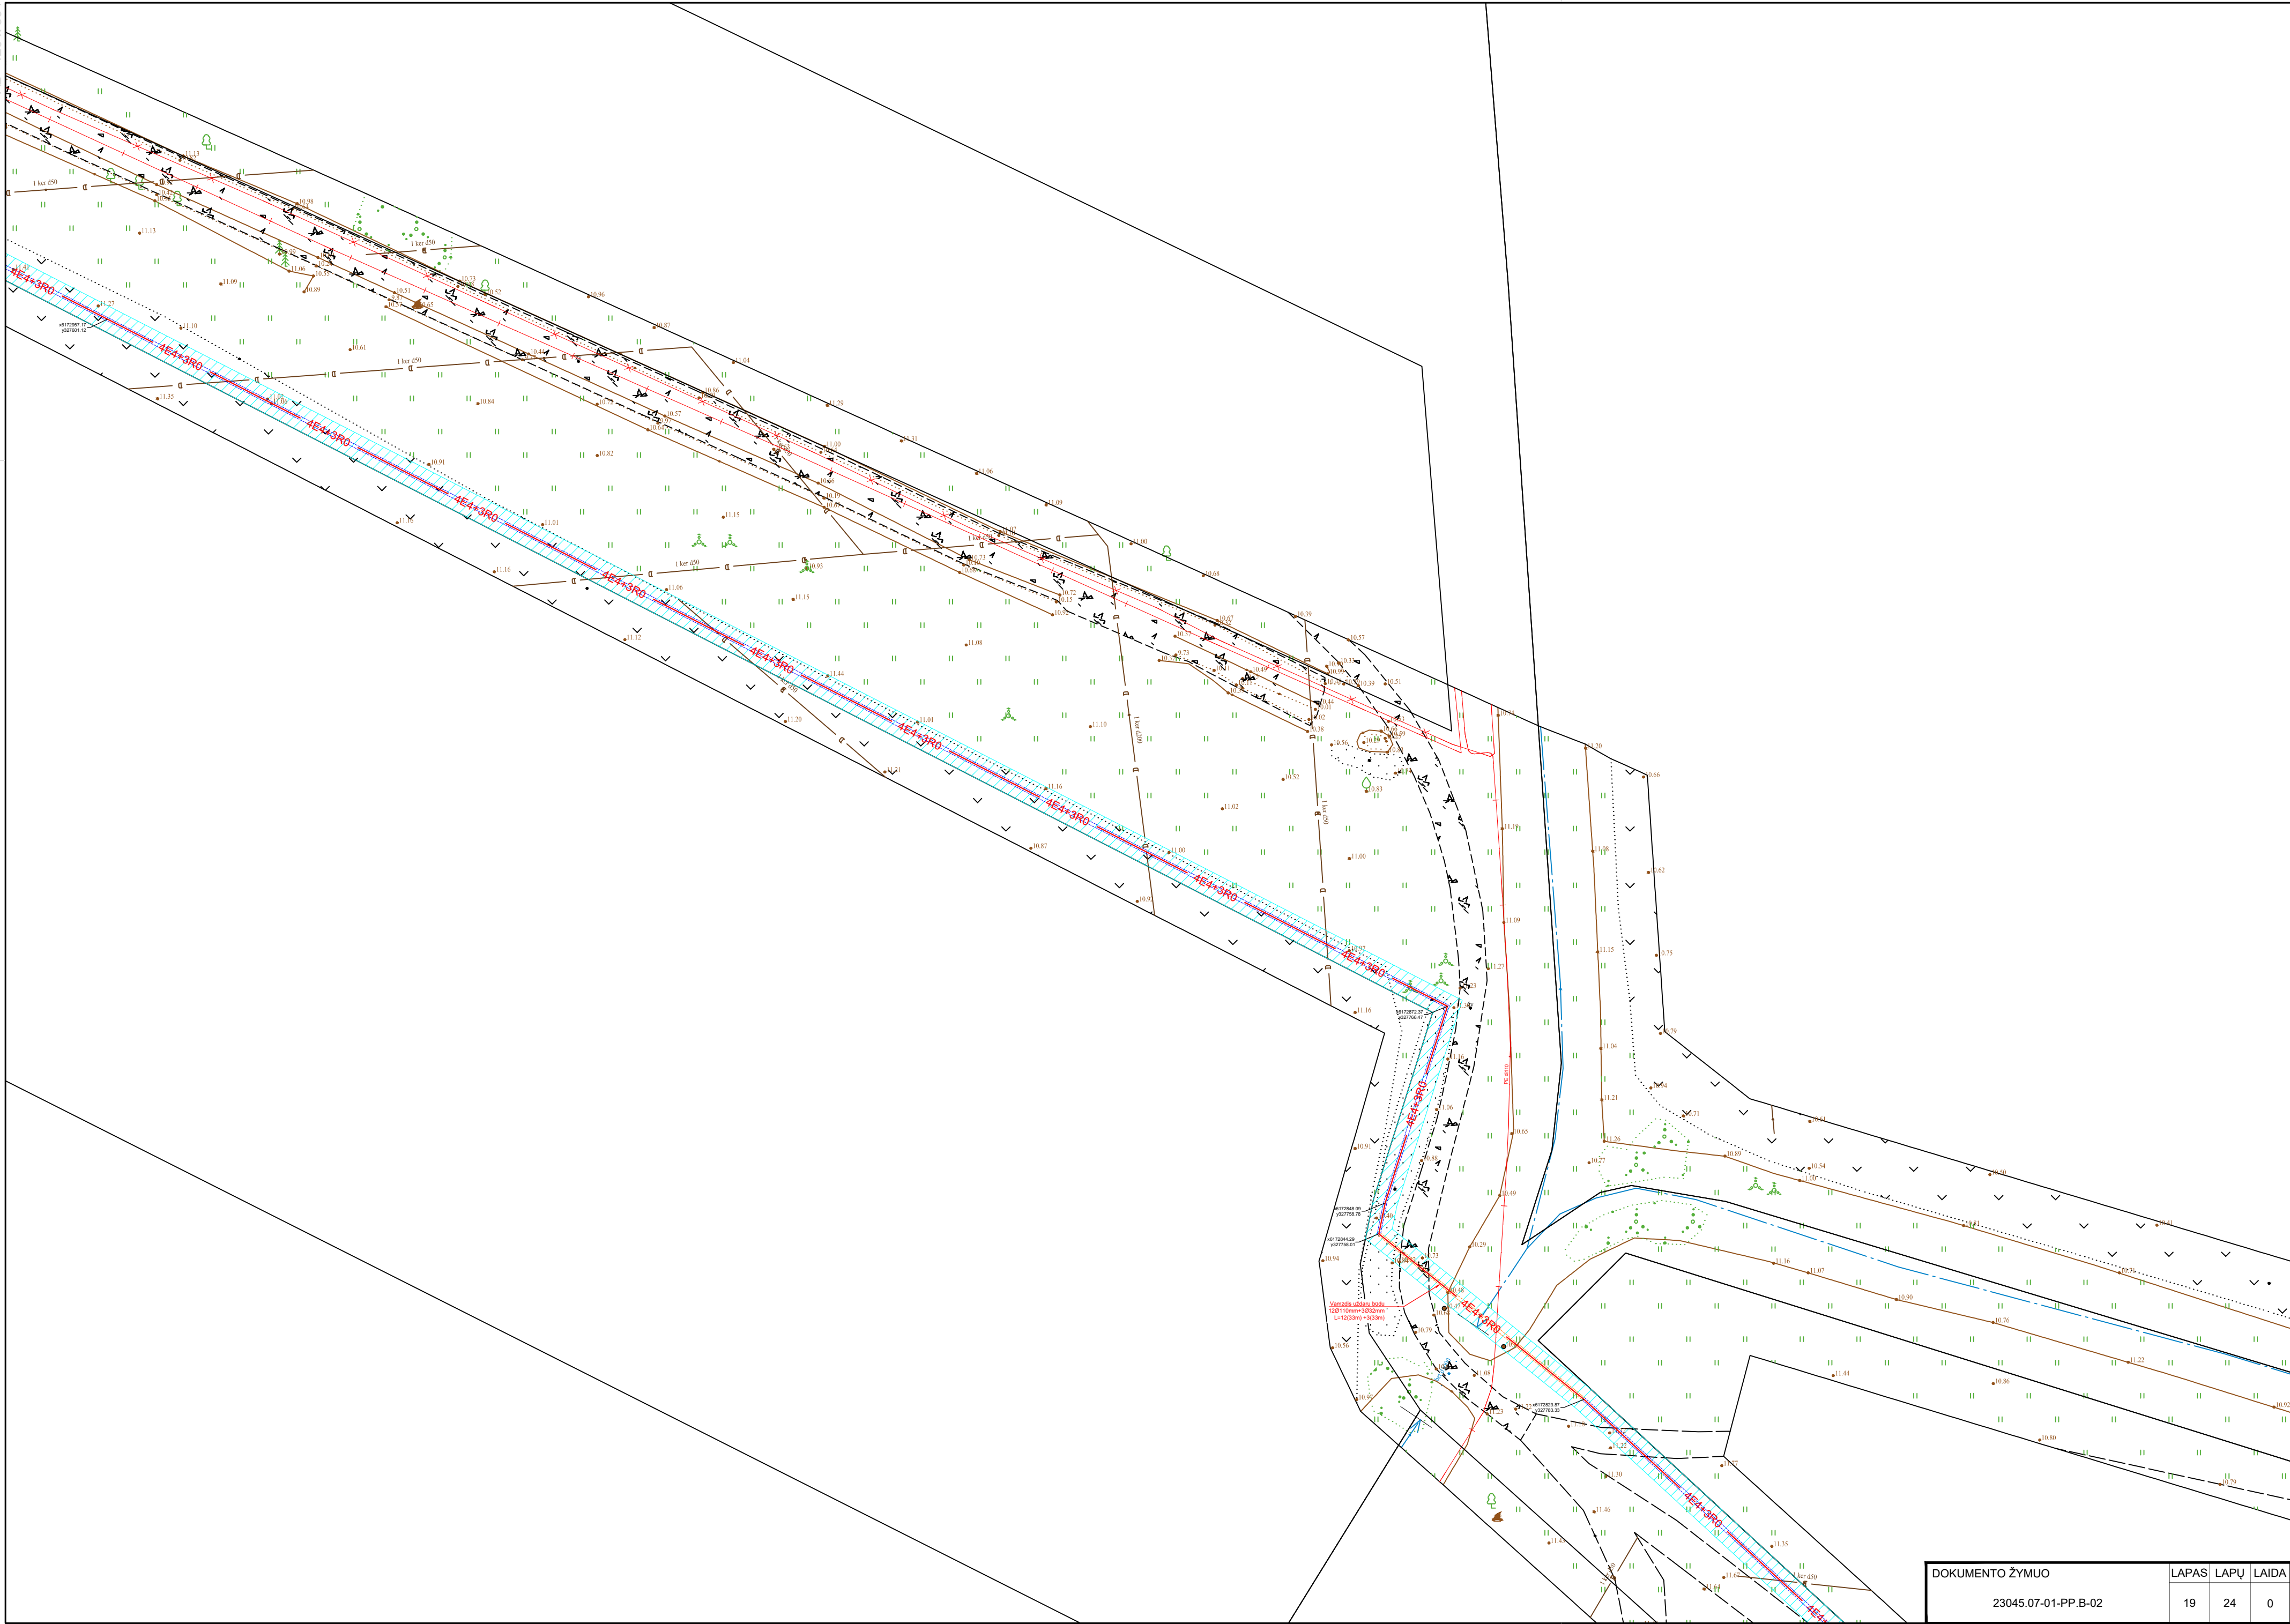

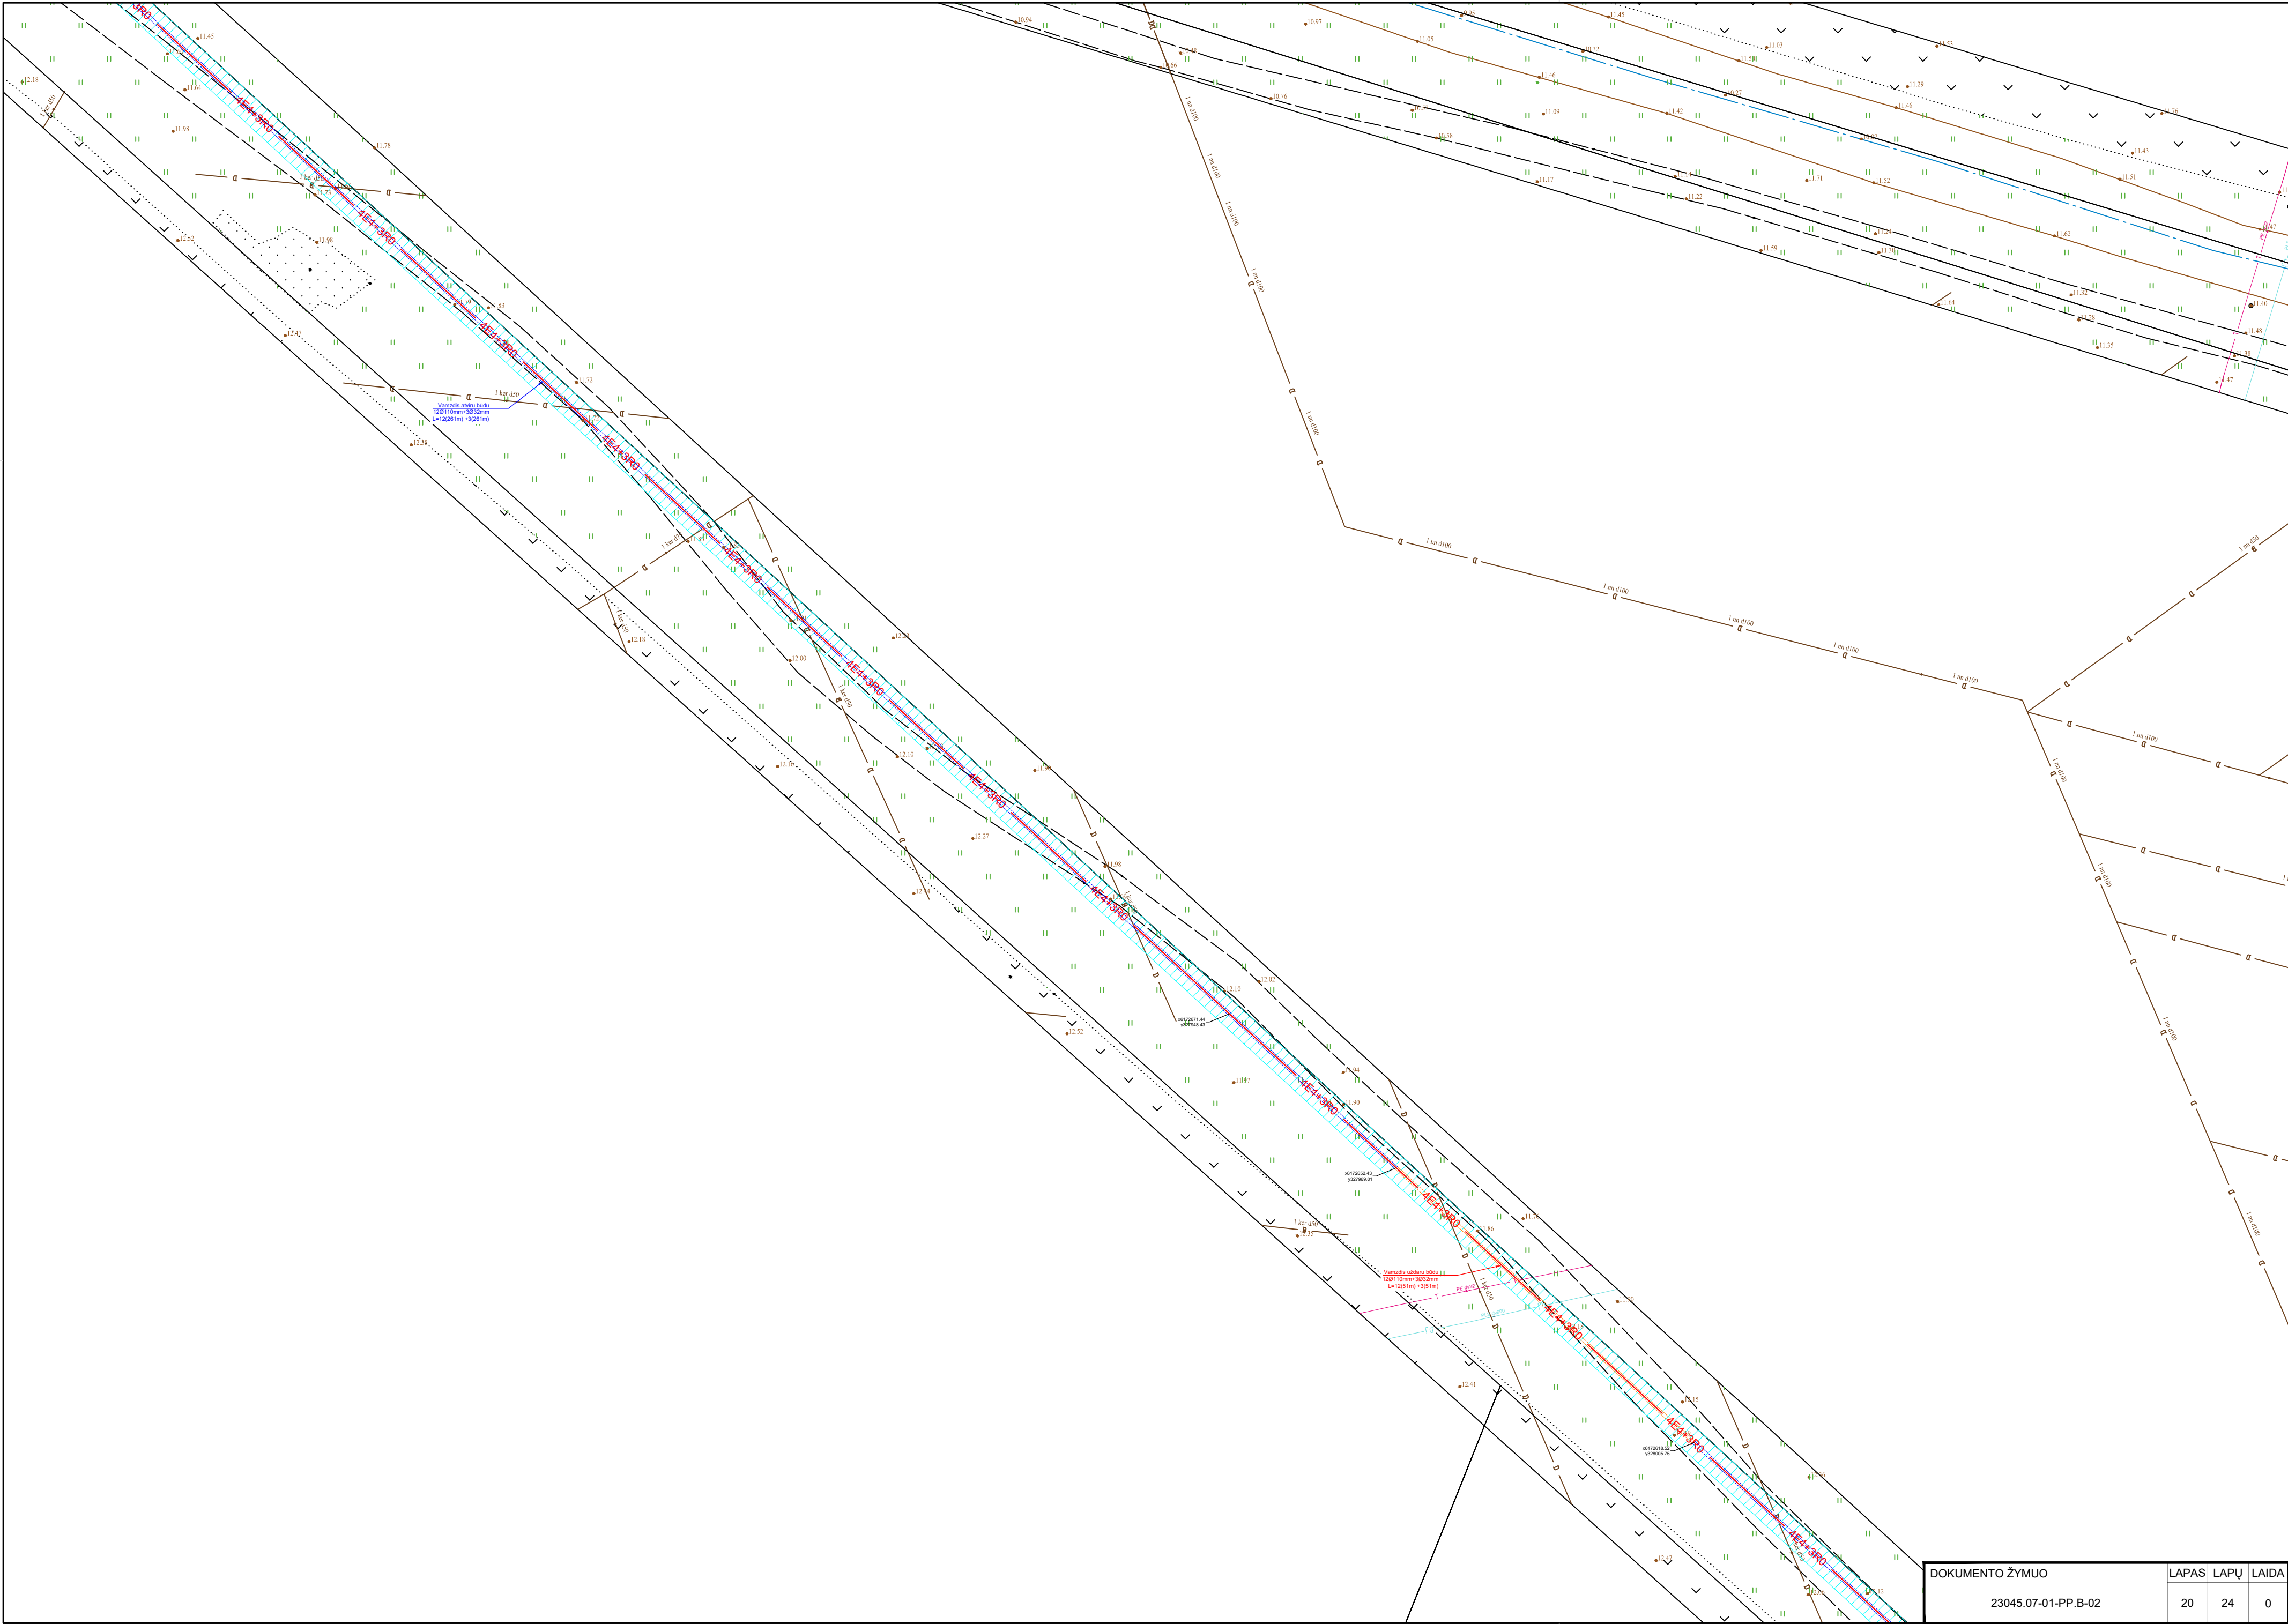

DOKUMENTO ŽYMUO		LAPAS	LAPŲ	LAIDA
23045.07-01-PP.B-02		20	24	0

