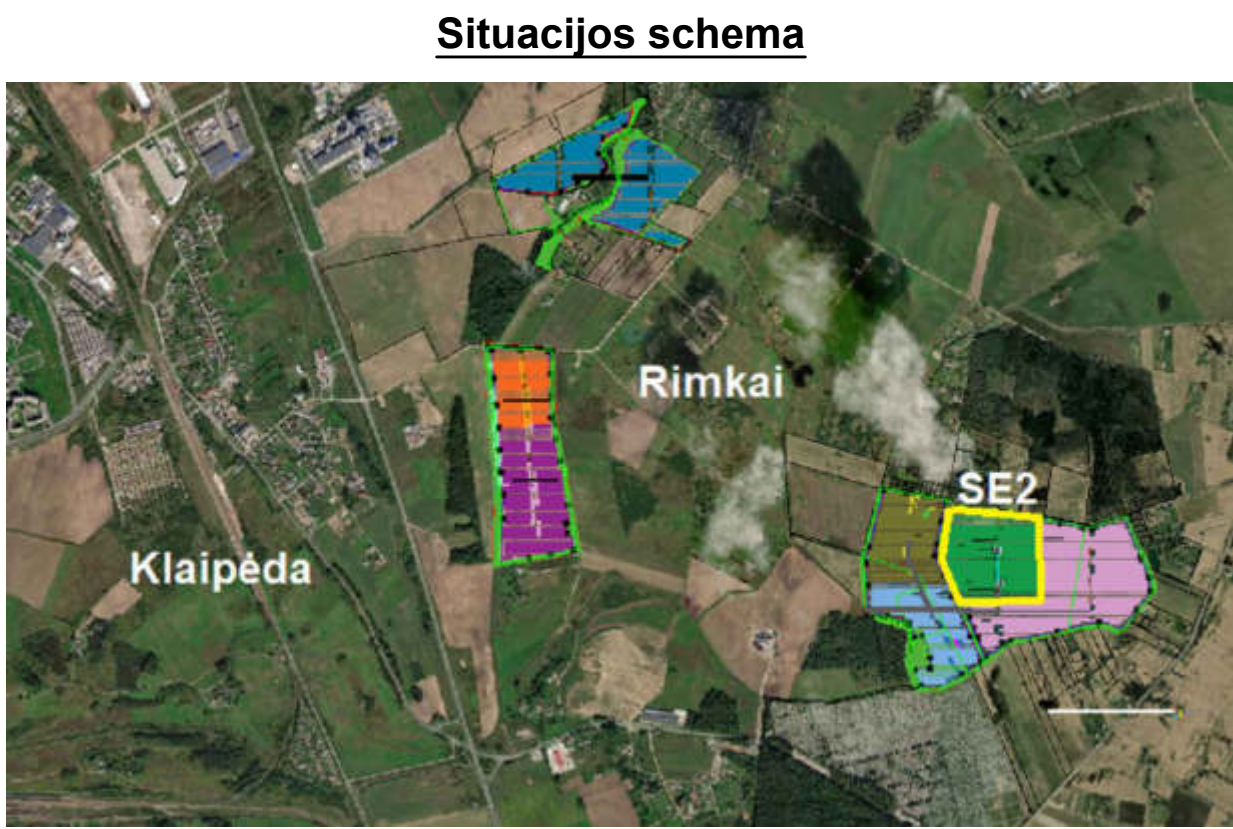


Situacijos schema


Lapų išdėstymo schema:


1

Sutartiniai žymėjimai


- | | |
|---|--|
|  | — Projektuojamos 10kV kabelis |
|  | — Projektuojamos kabelio apsaugos vamzdis |
|  | — Apsaugos zona |
|  | — Projektuojamos modulinės transformatorinės |
|  | — Užstatymo riba |
|  | — Projektuojama tvora |
|  | — Projektuojami vartai |
|  | — Projektuojamas privažiuojamasis kelias 4m pločio |
|  | — Projektuojamos konstrukcijos |
|  | — Projektuojamos apsaugos kameros |


0	2023-11	PROJEKTIJŲ PASIŪLYMŲ VIEŠINIMUI.								
LAIDA	DATA	LAIDOS STATUSAS. KEITIMŲ PRIEŽASTIS (JEI TAIKOMA)								
KVAL. PATV. DOK. NR.	 PROJEKTAI CO		STATINIO PROJEKTO PAVADINIMAS KITOS PASKIRTIES INŽINIERINIO STATINIO (SAULĖS ŠVIETOS ENERGIJOS ELEKTRINE) KLAIPĖDOS R. SAV. DOVILIŲ SEN., TOLIEKIJK I. STATYBOS PROJEKTAS							
41398	PV	P. GRIGALIS			STATINIO NUMERIS IR PAVADINIMAS					
36170	PDV	D. TUMOSA			01 - KITOS PASKIRTIES INŽINIERINIAI TINKLAI					
	INŽ.	R. VAITKUS			DOKUMENTO PAVADINIMAS					
					SAULĖS ELEKTRINĖS ĮSDĖSTYMO PLANAS. MASTELIS 1:1000					
					DOKUMENTO ŽYMUO					
It	STATYTOJAS IR (ARBA) UŽSAKOVAS KLAIPEDA UNLIMITED SUN. UAB								LAPAS	LAPŲ
					23045-02-01-PP-B-01				1	1

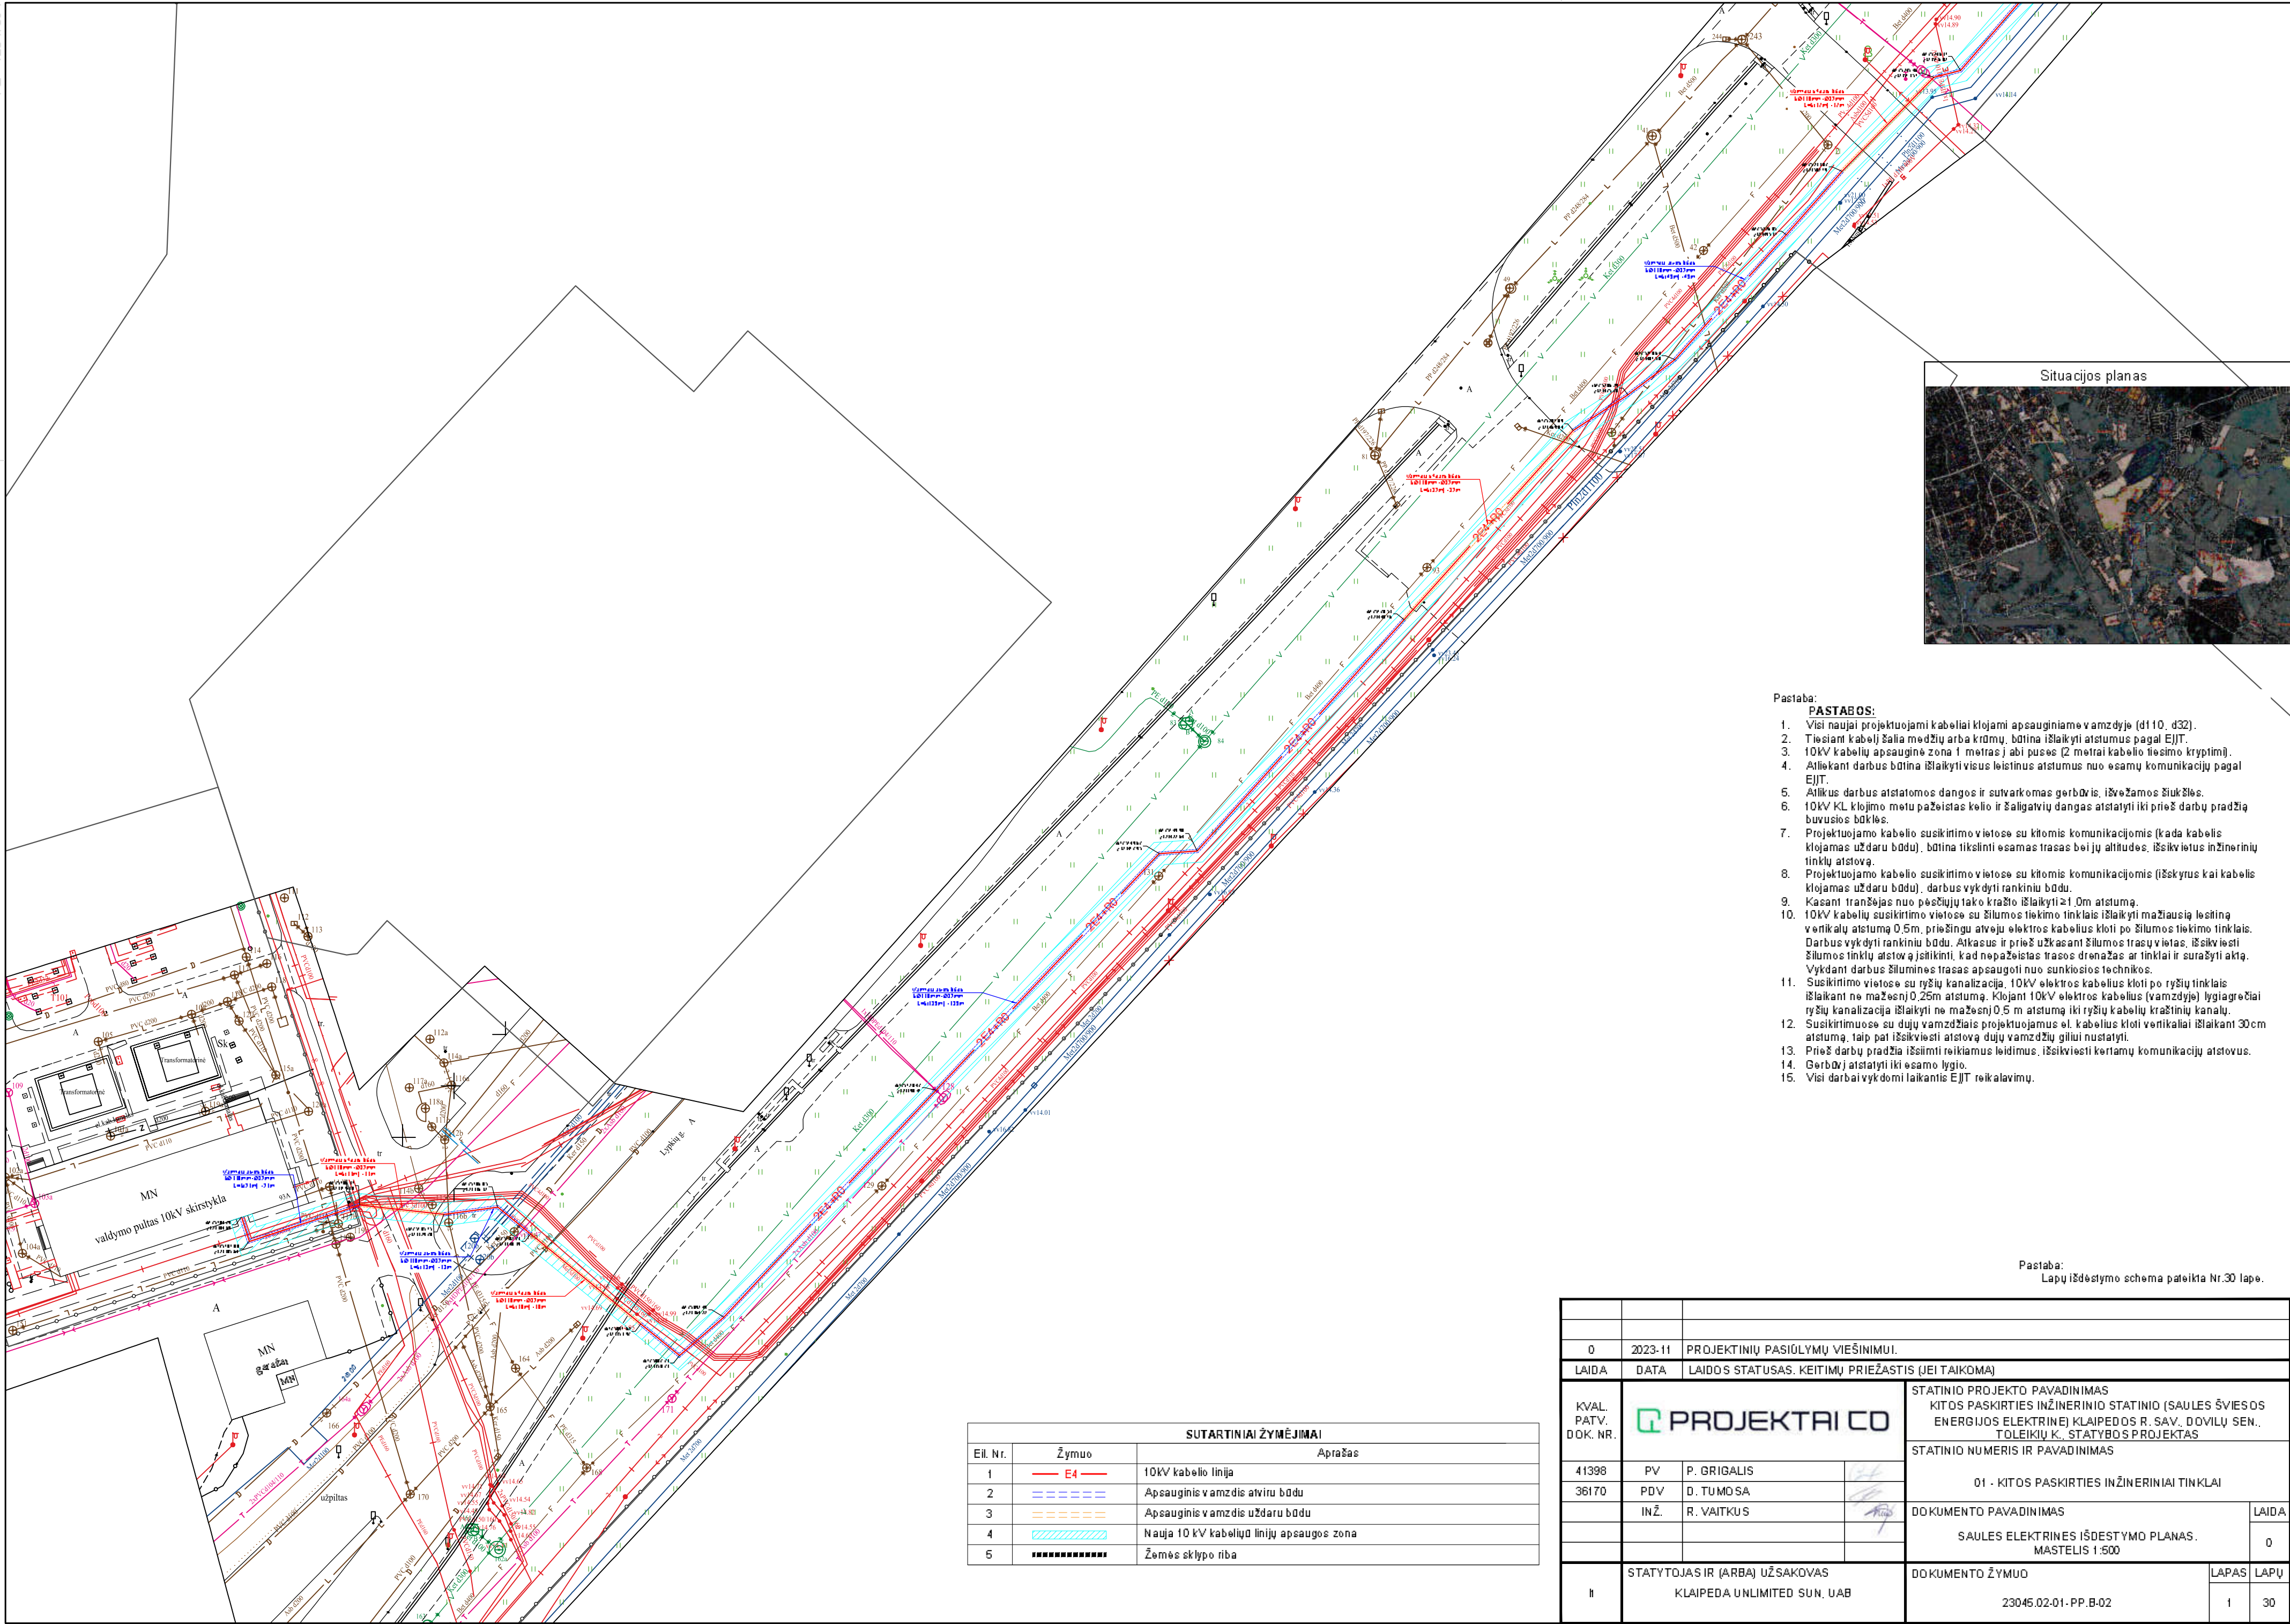

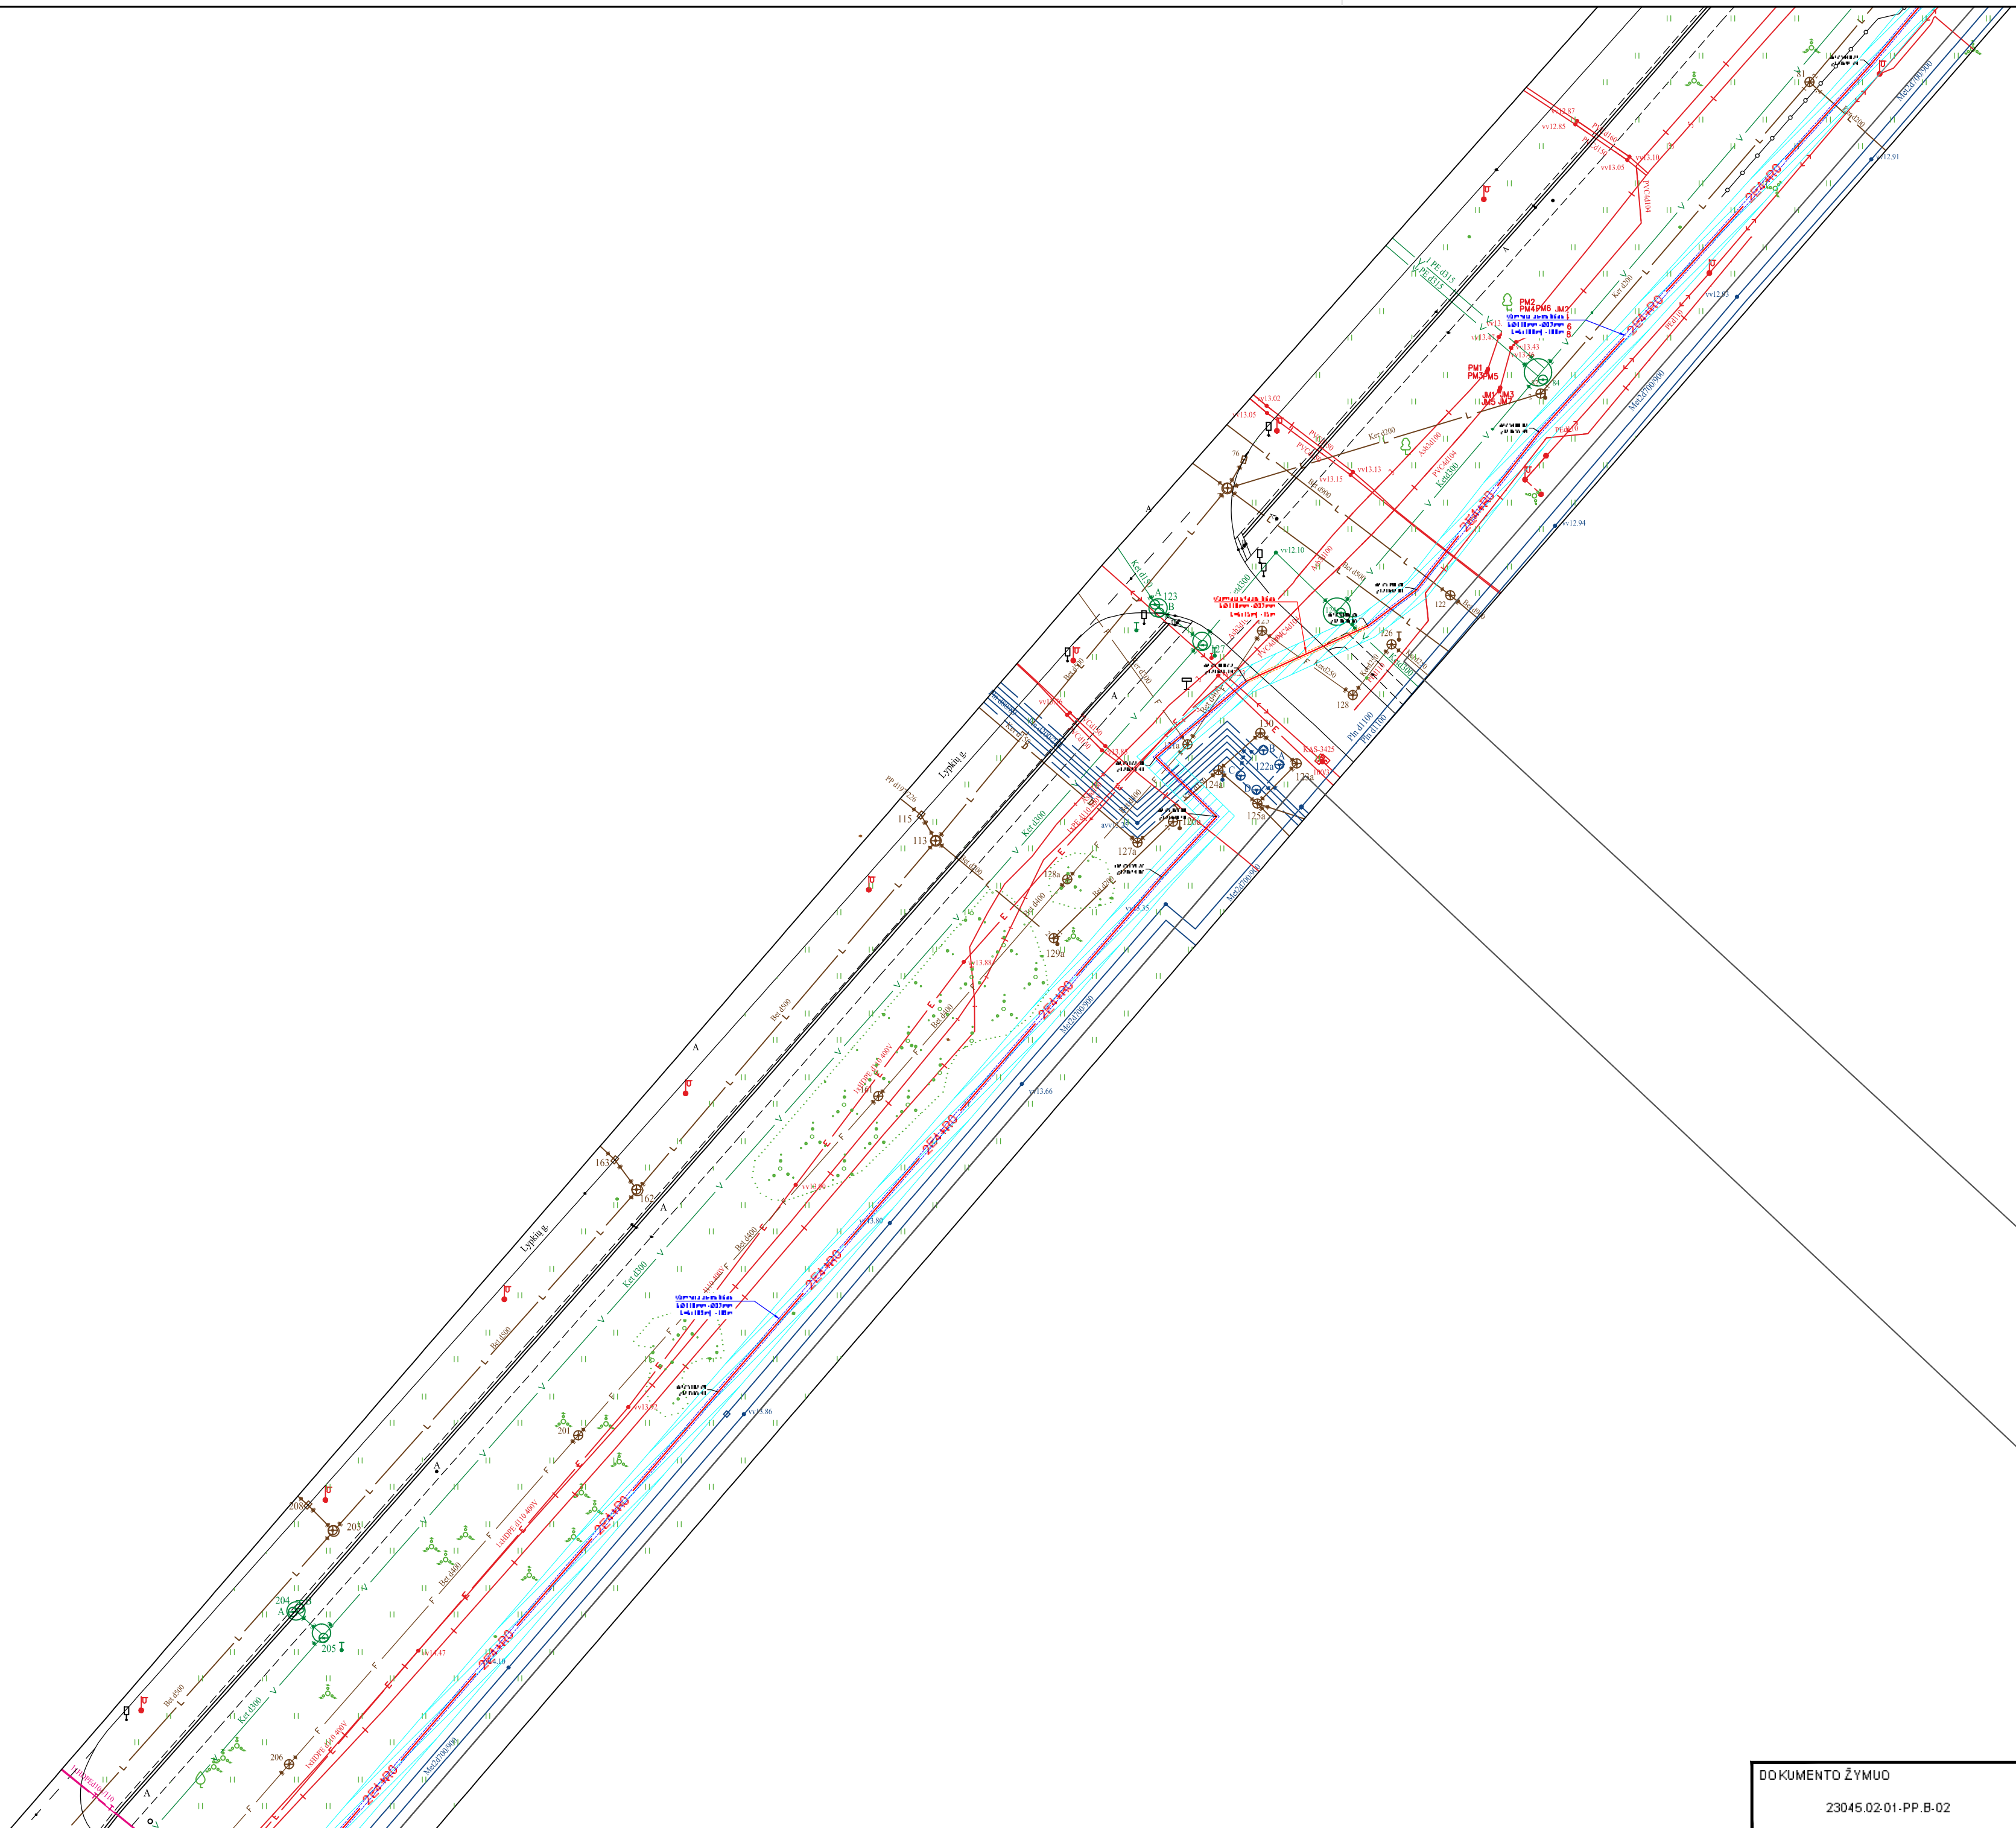



DOKUMENTO ŽYMUO	LAPAS	LAPŲ	LAIDA
23045.02-01-PP.B-02	2	30	0

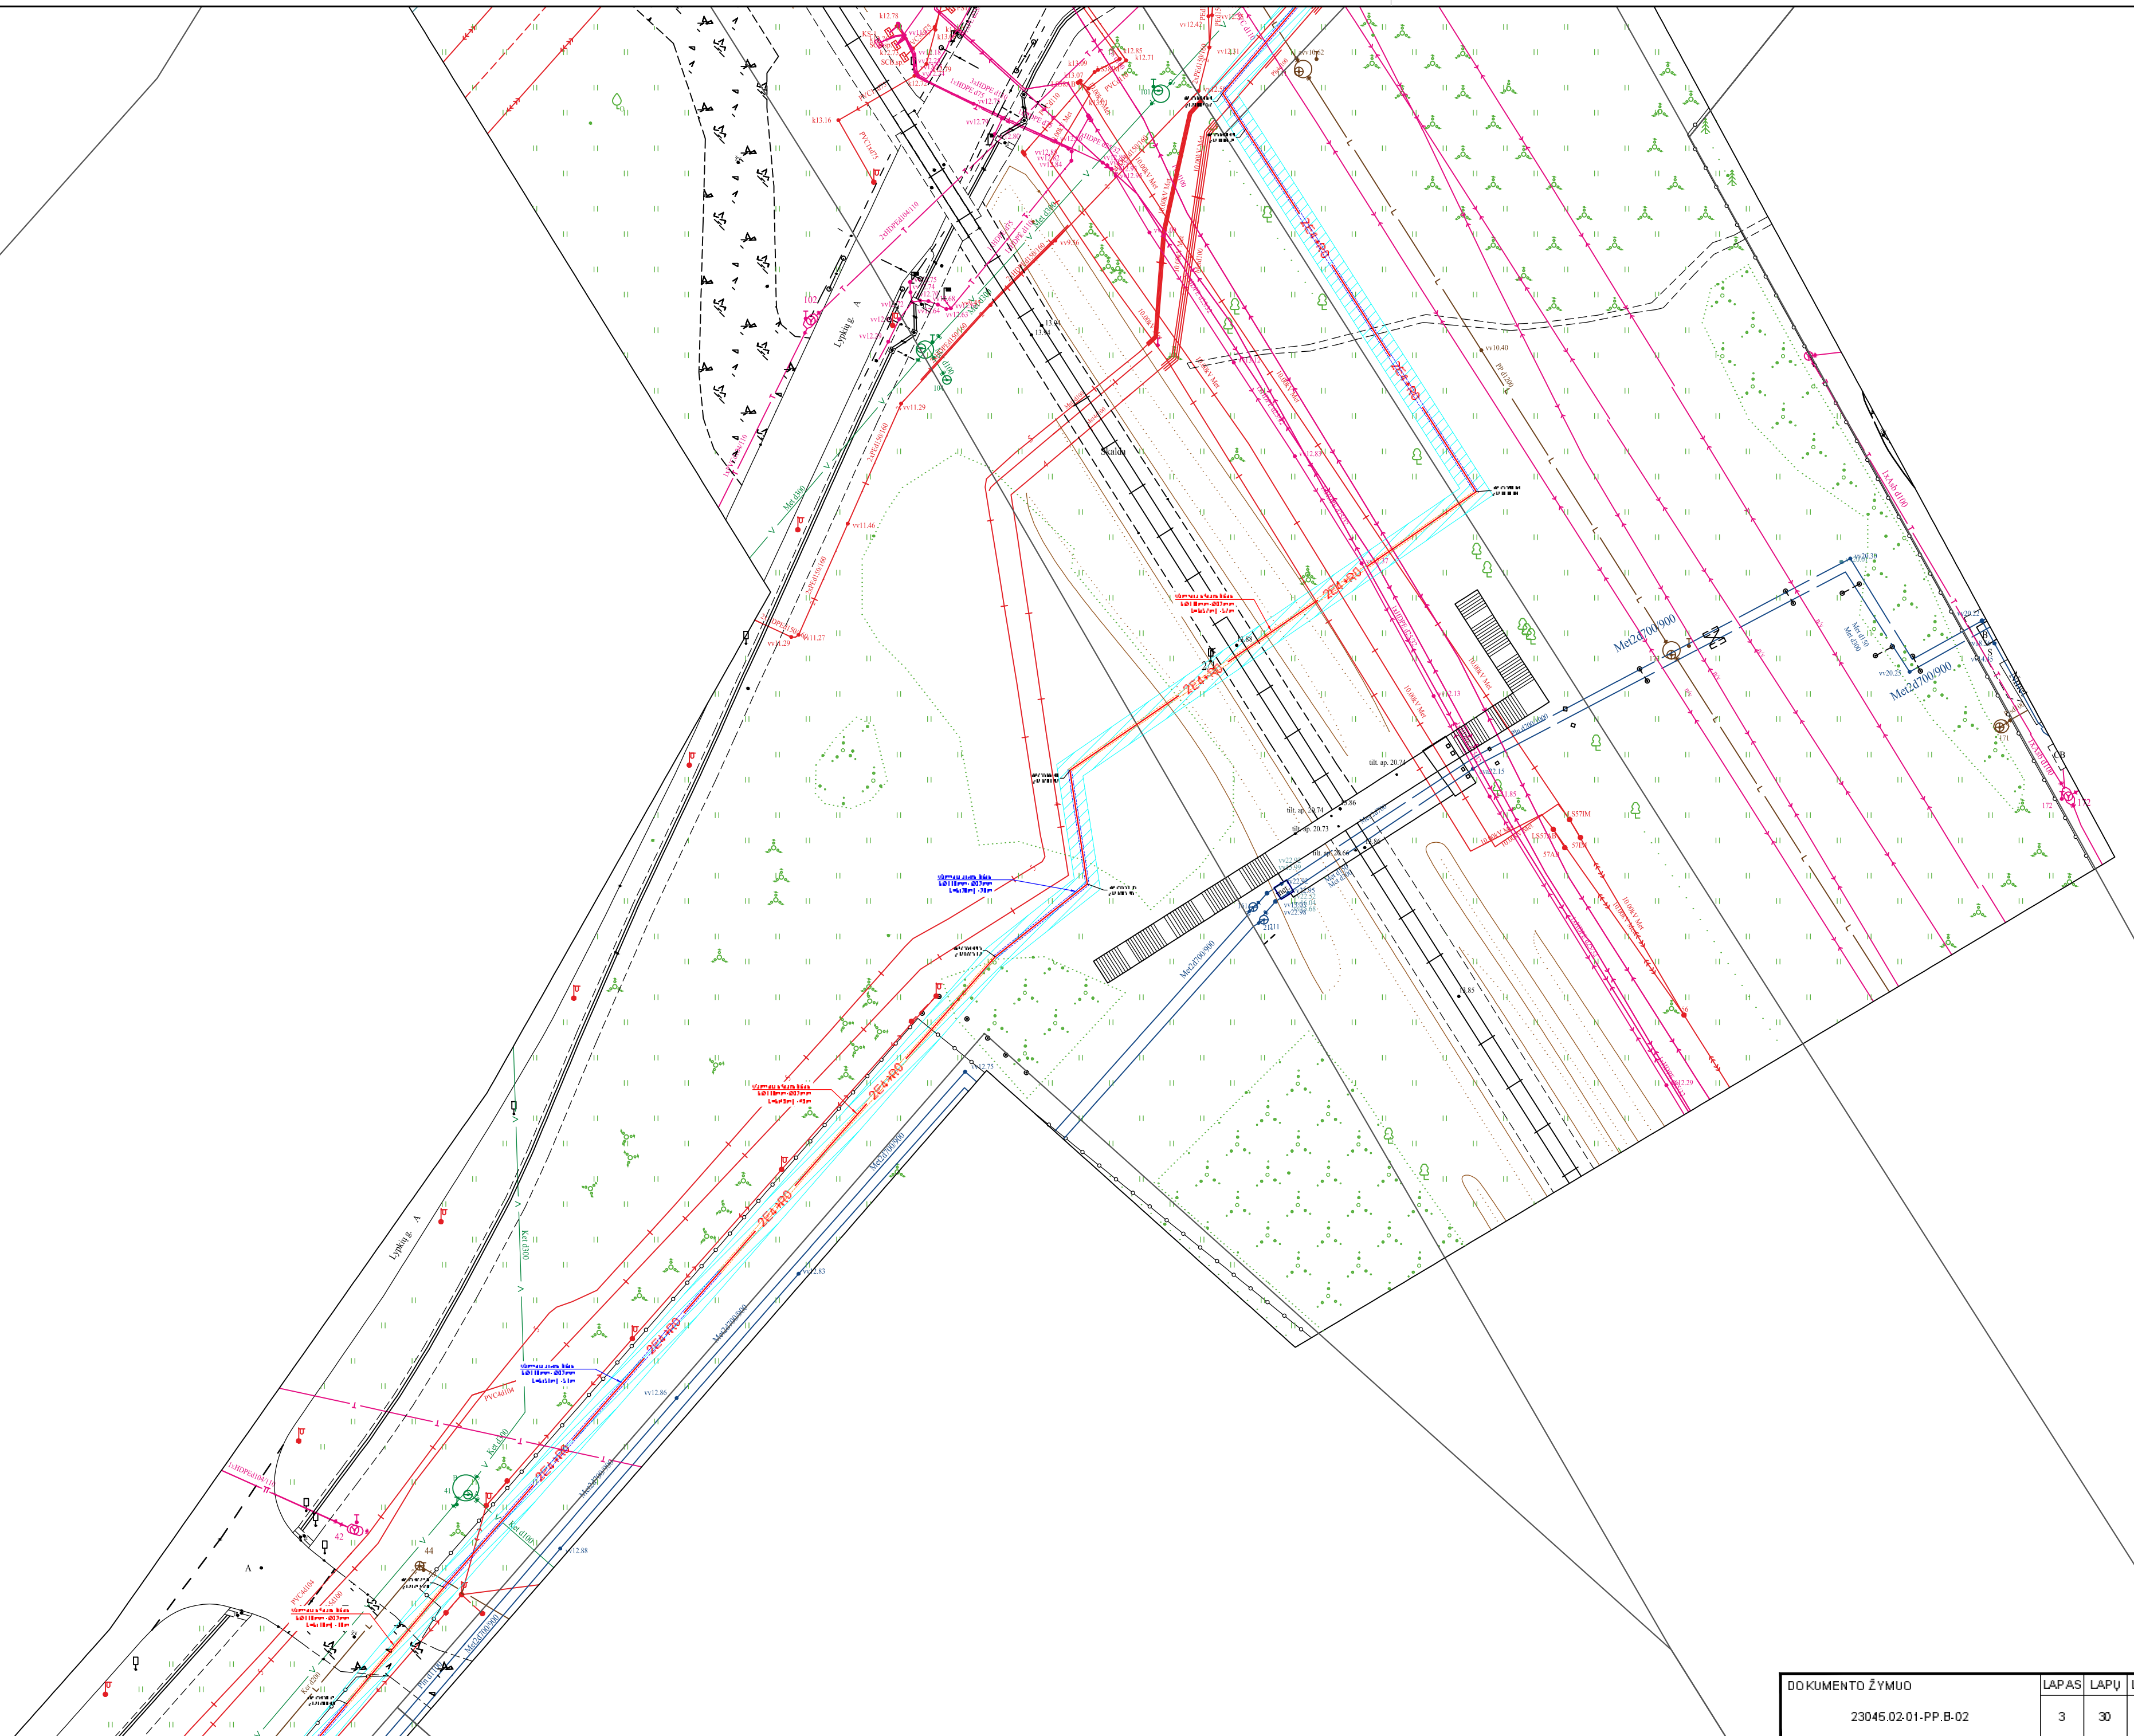

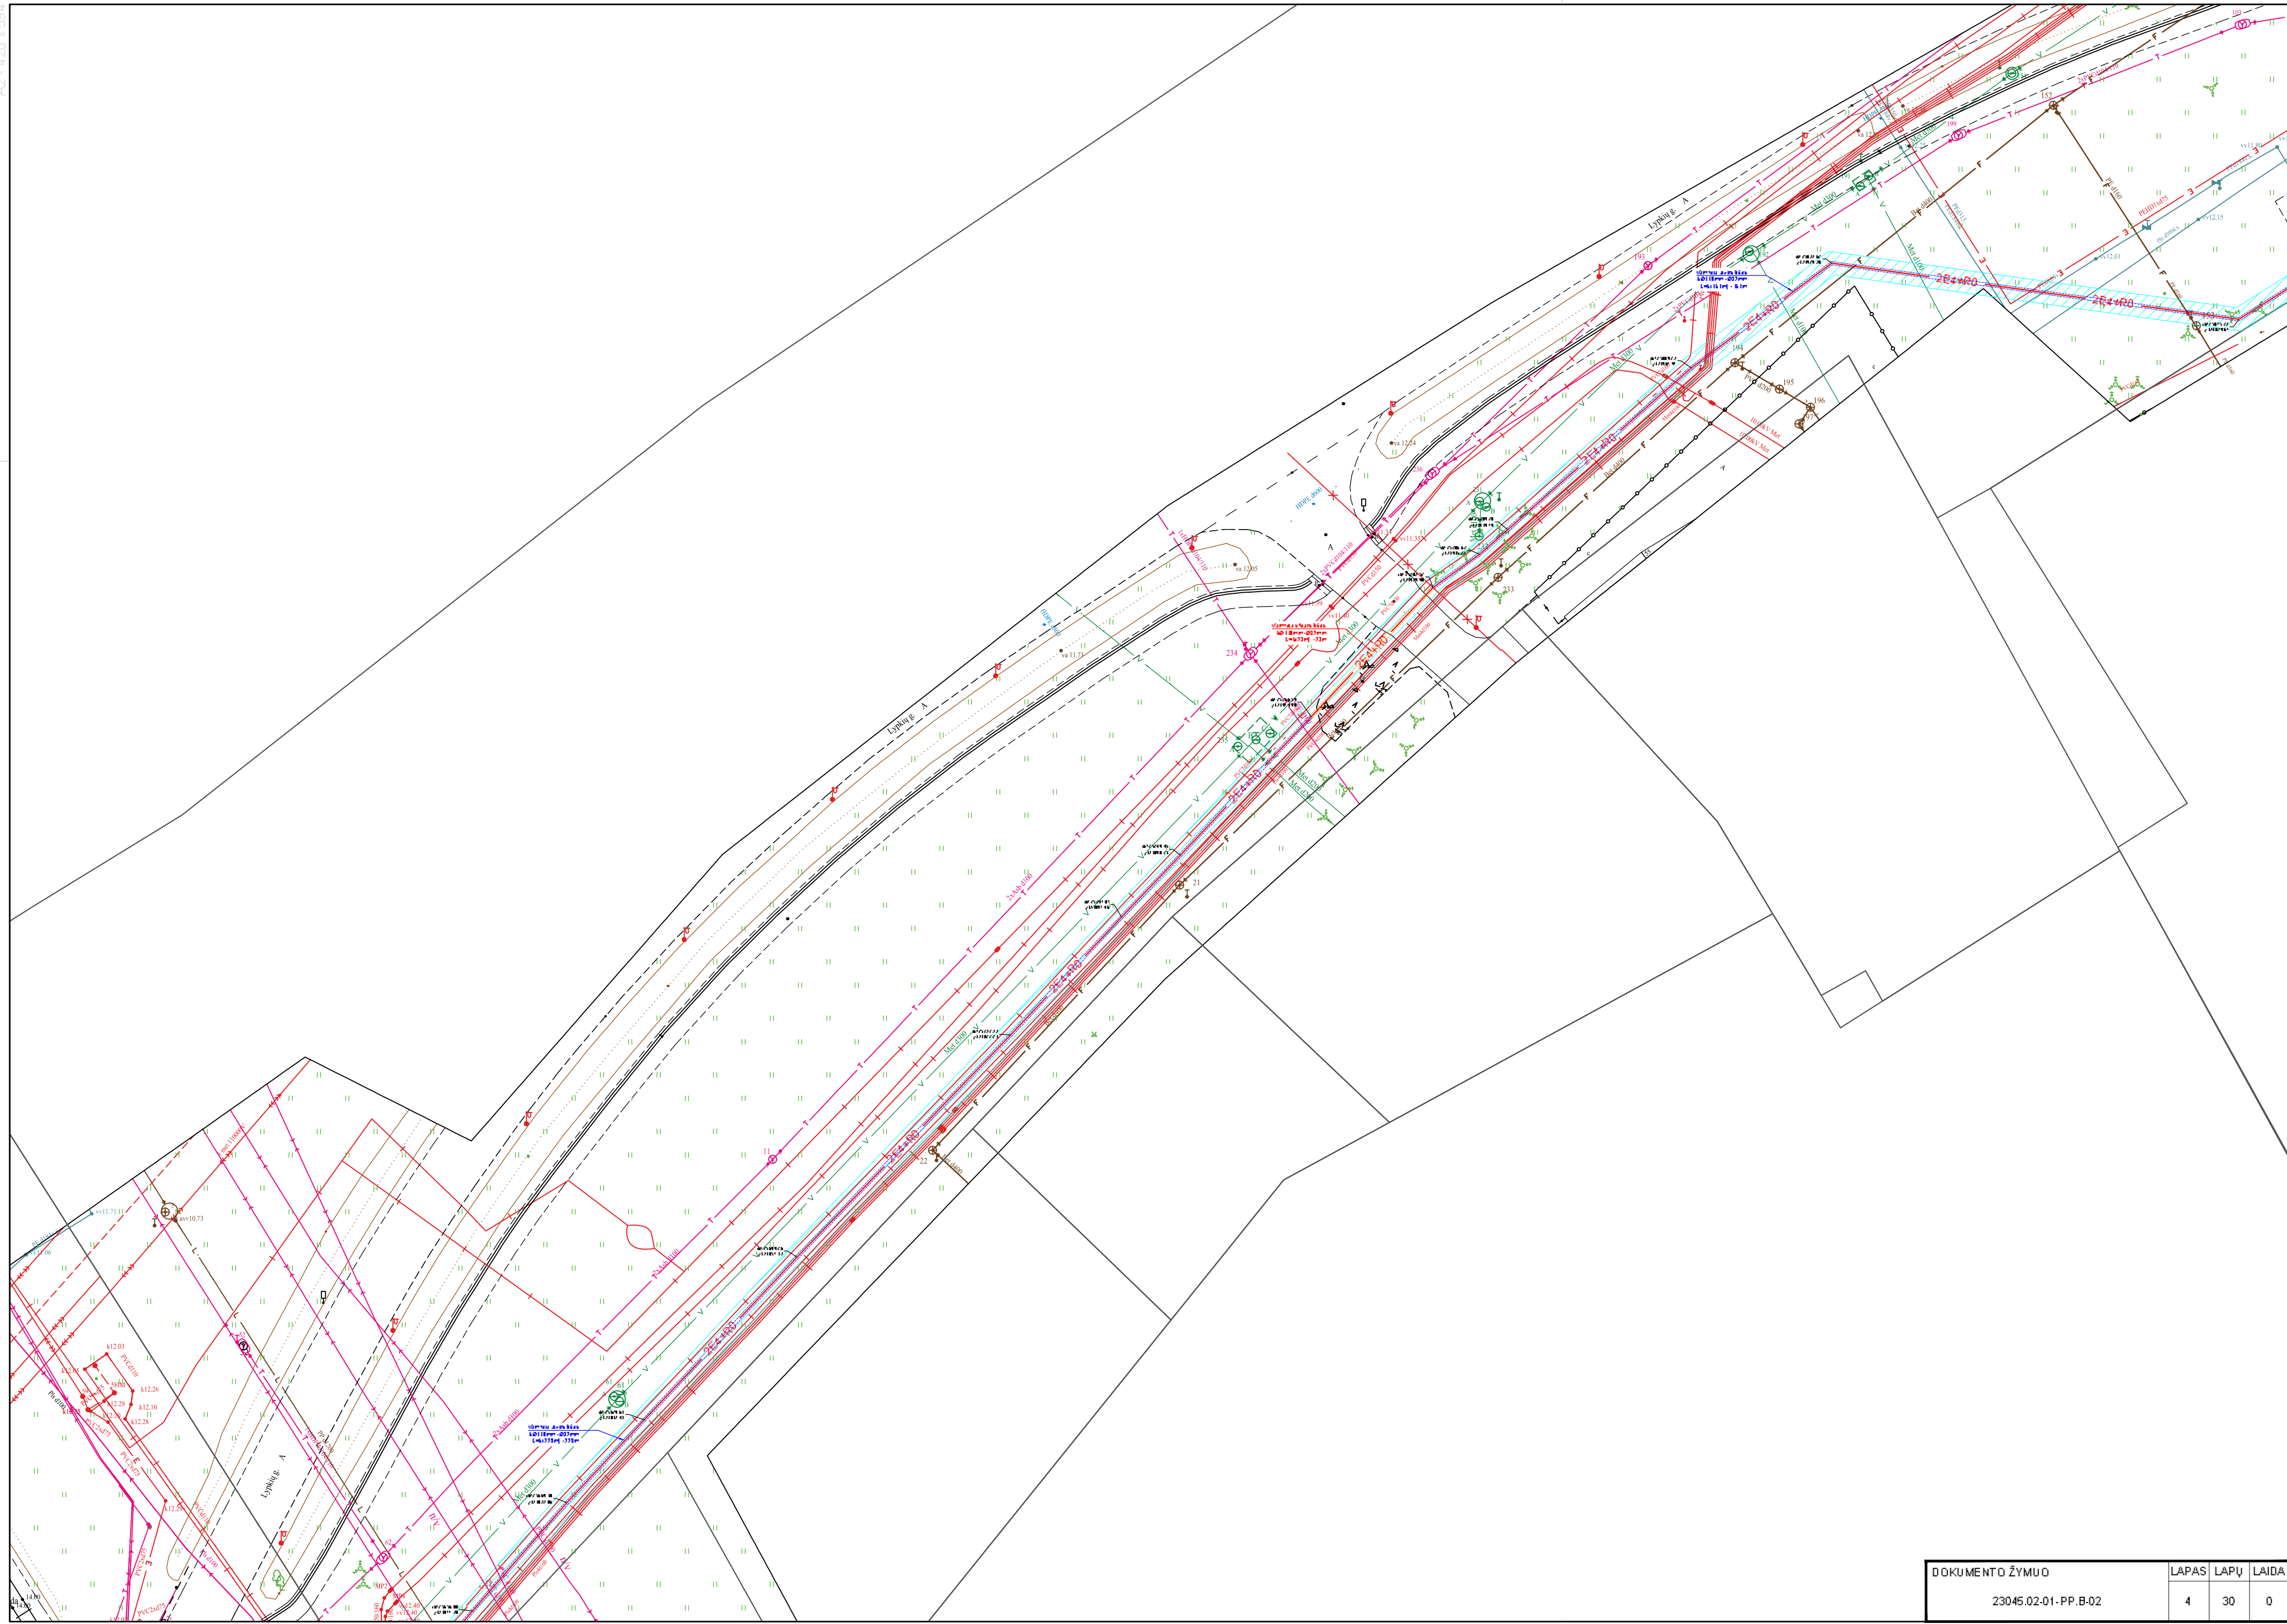


DOKUMENTO ŽYMUO		LAPAS	LAPŲ	LAIDA
23045.02-01-PP.B-02		4	30	0

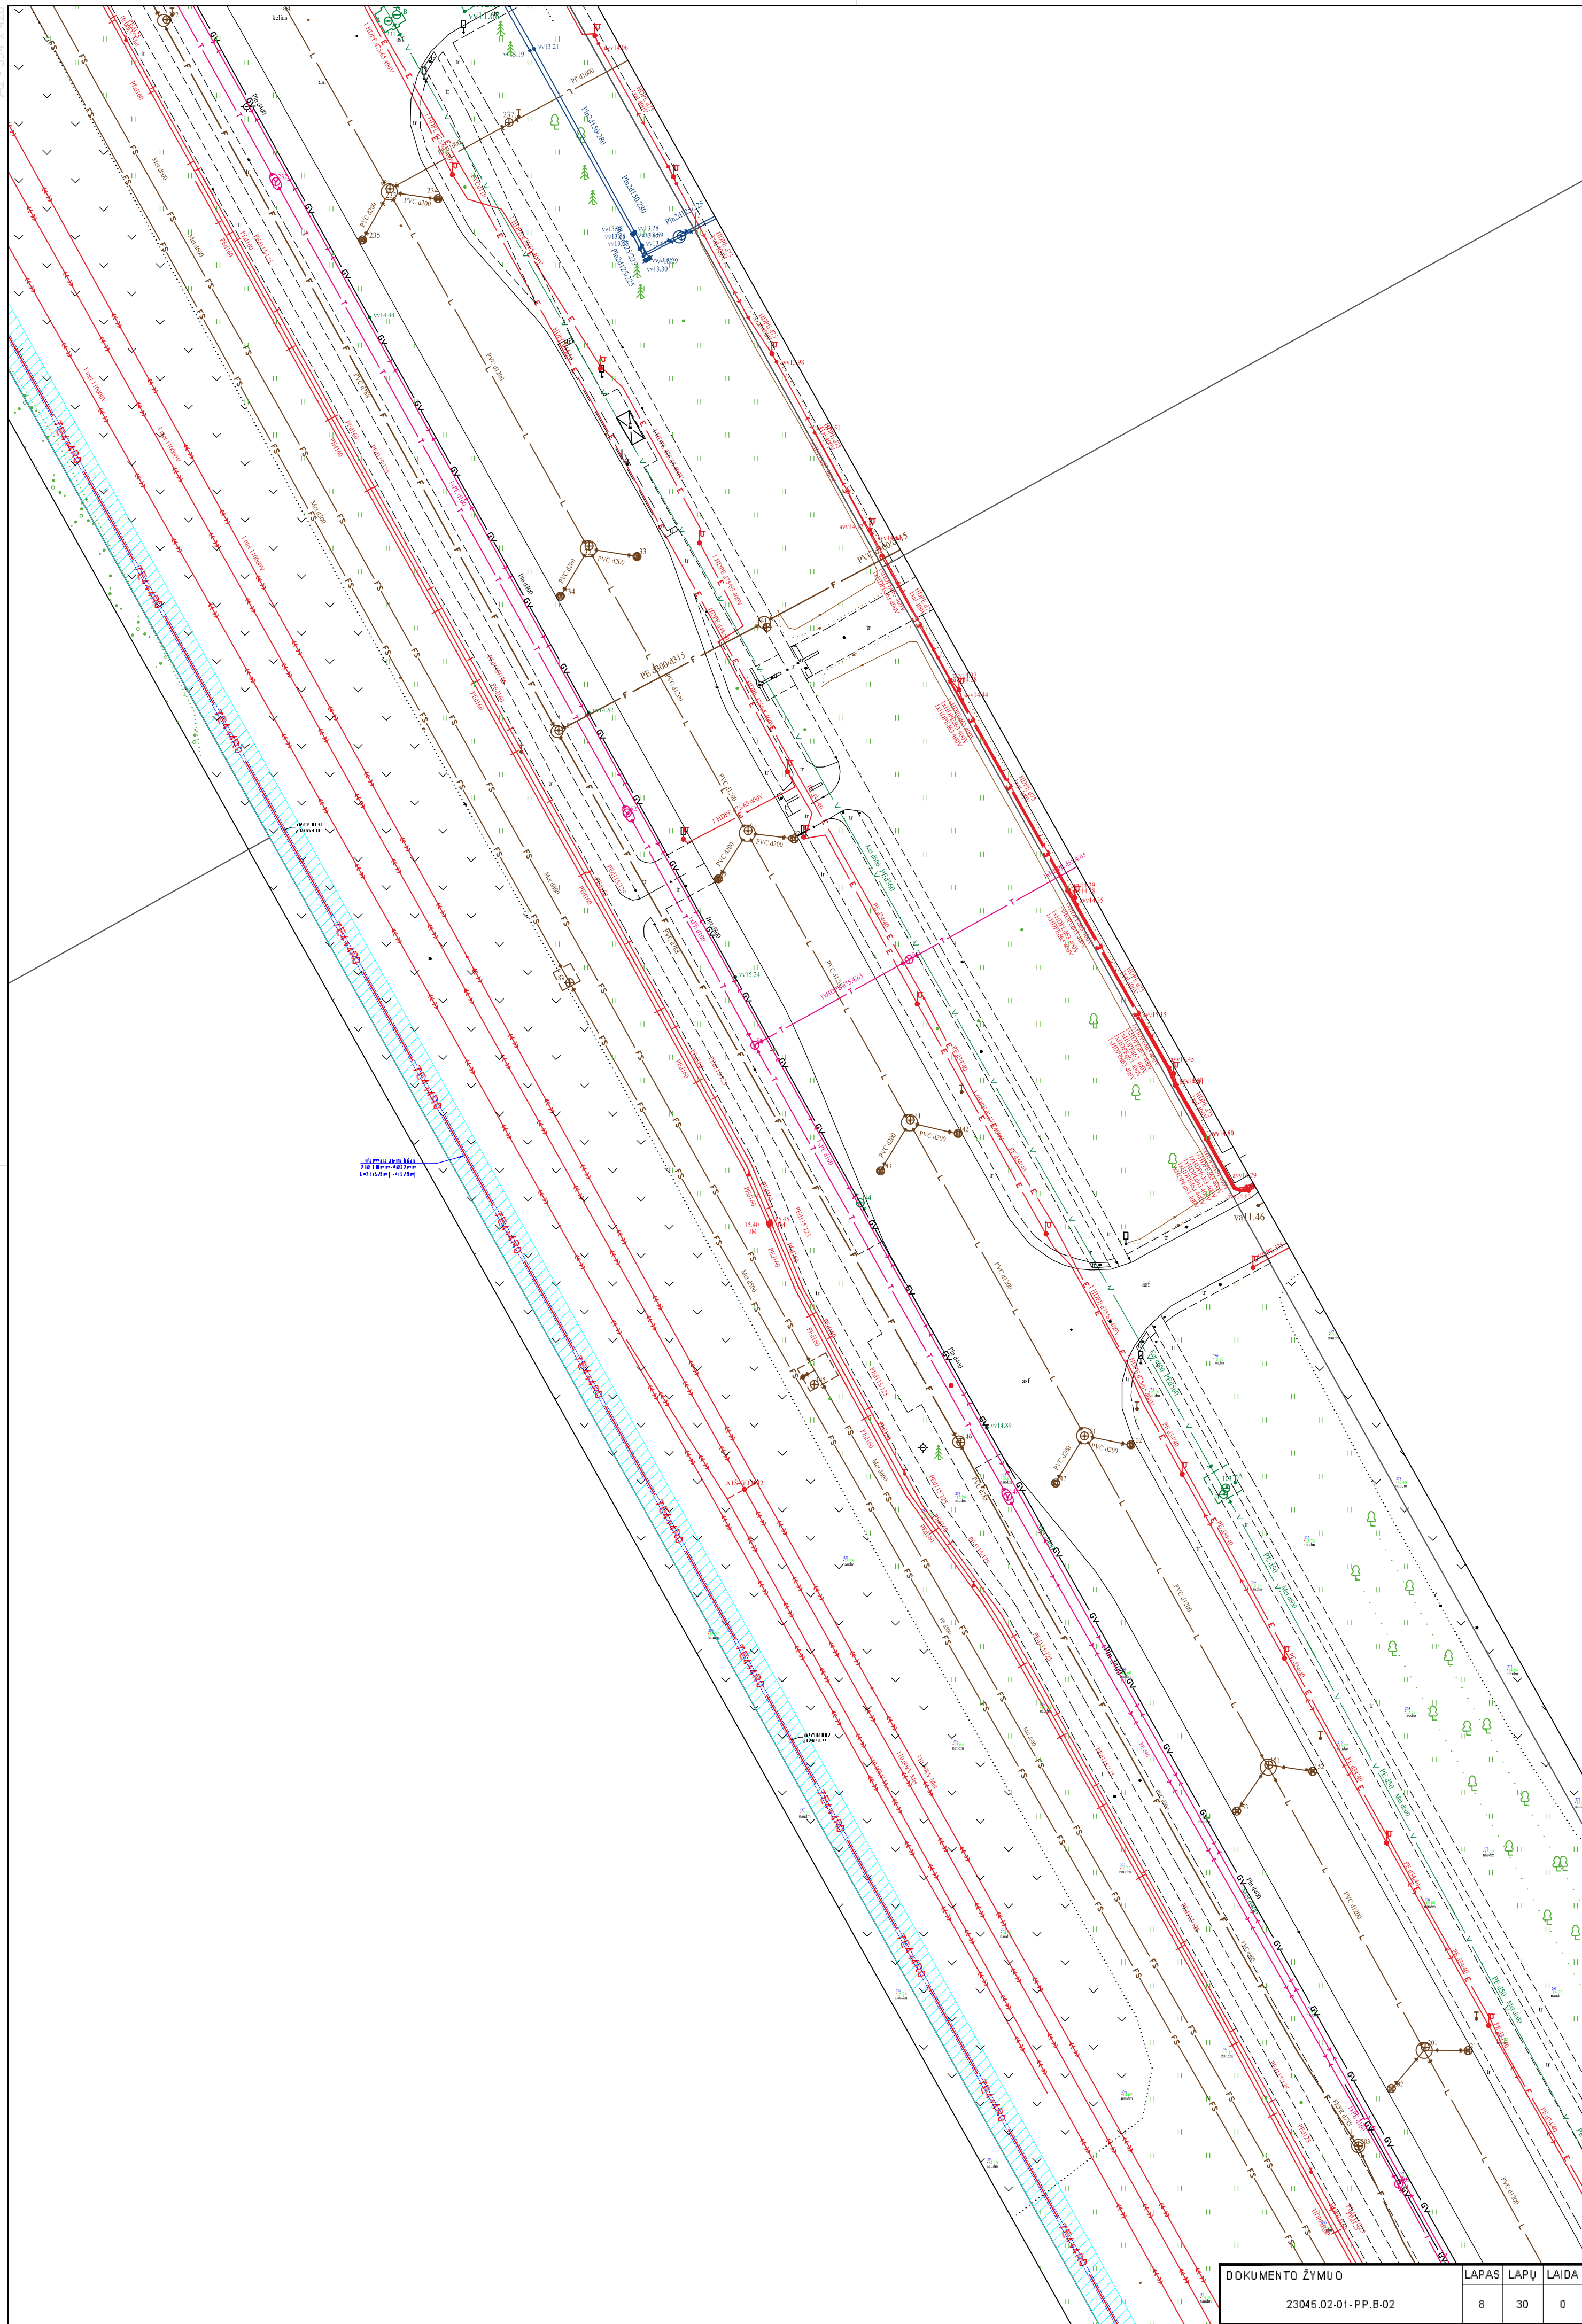


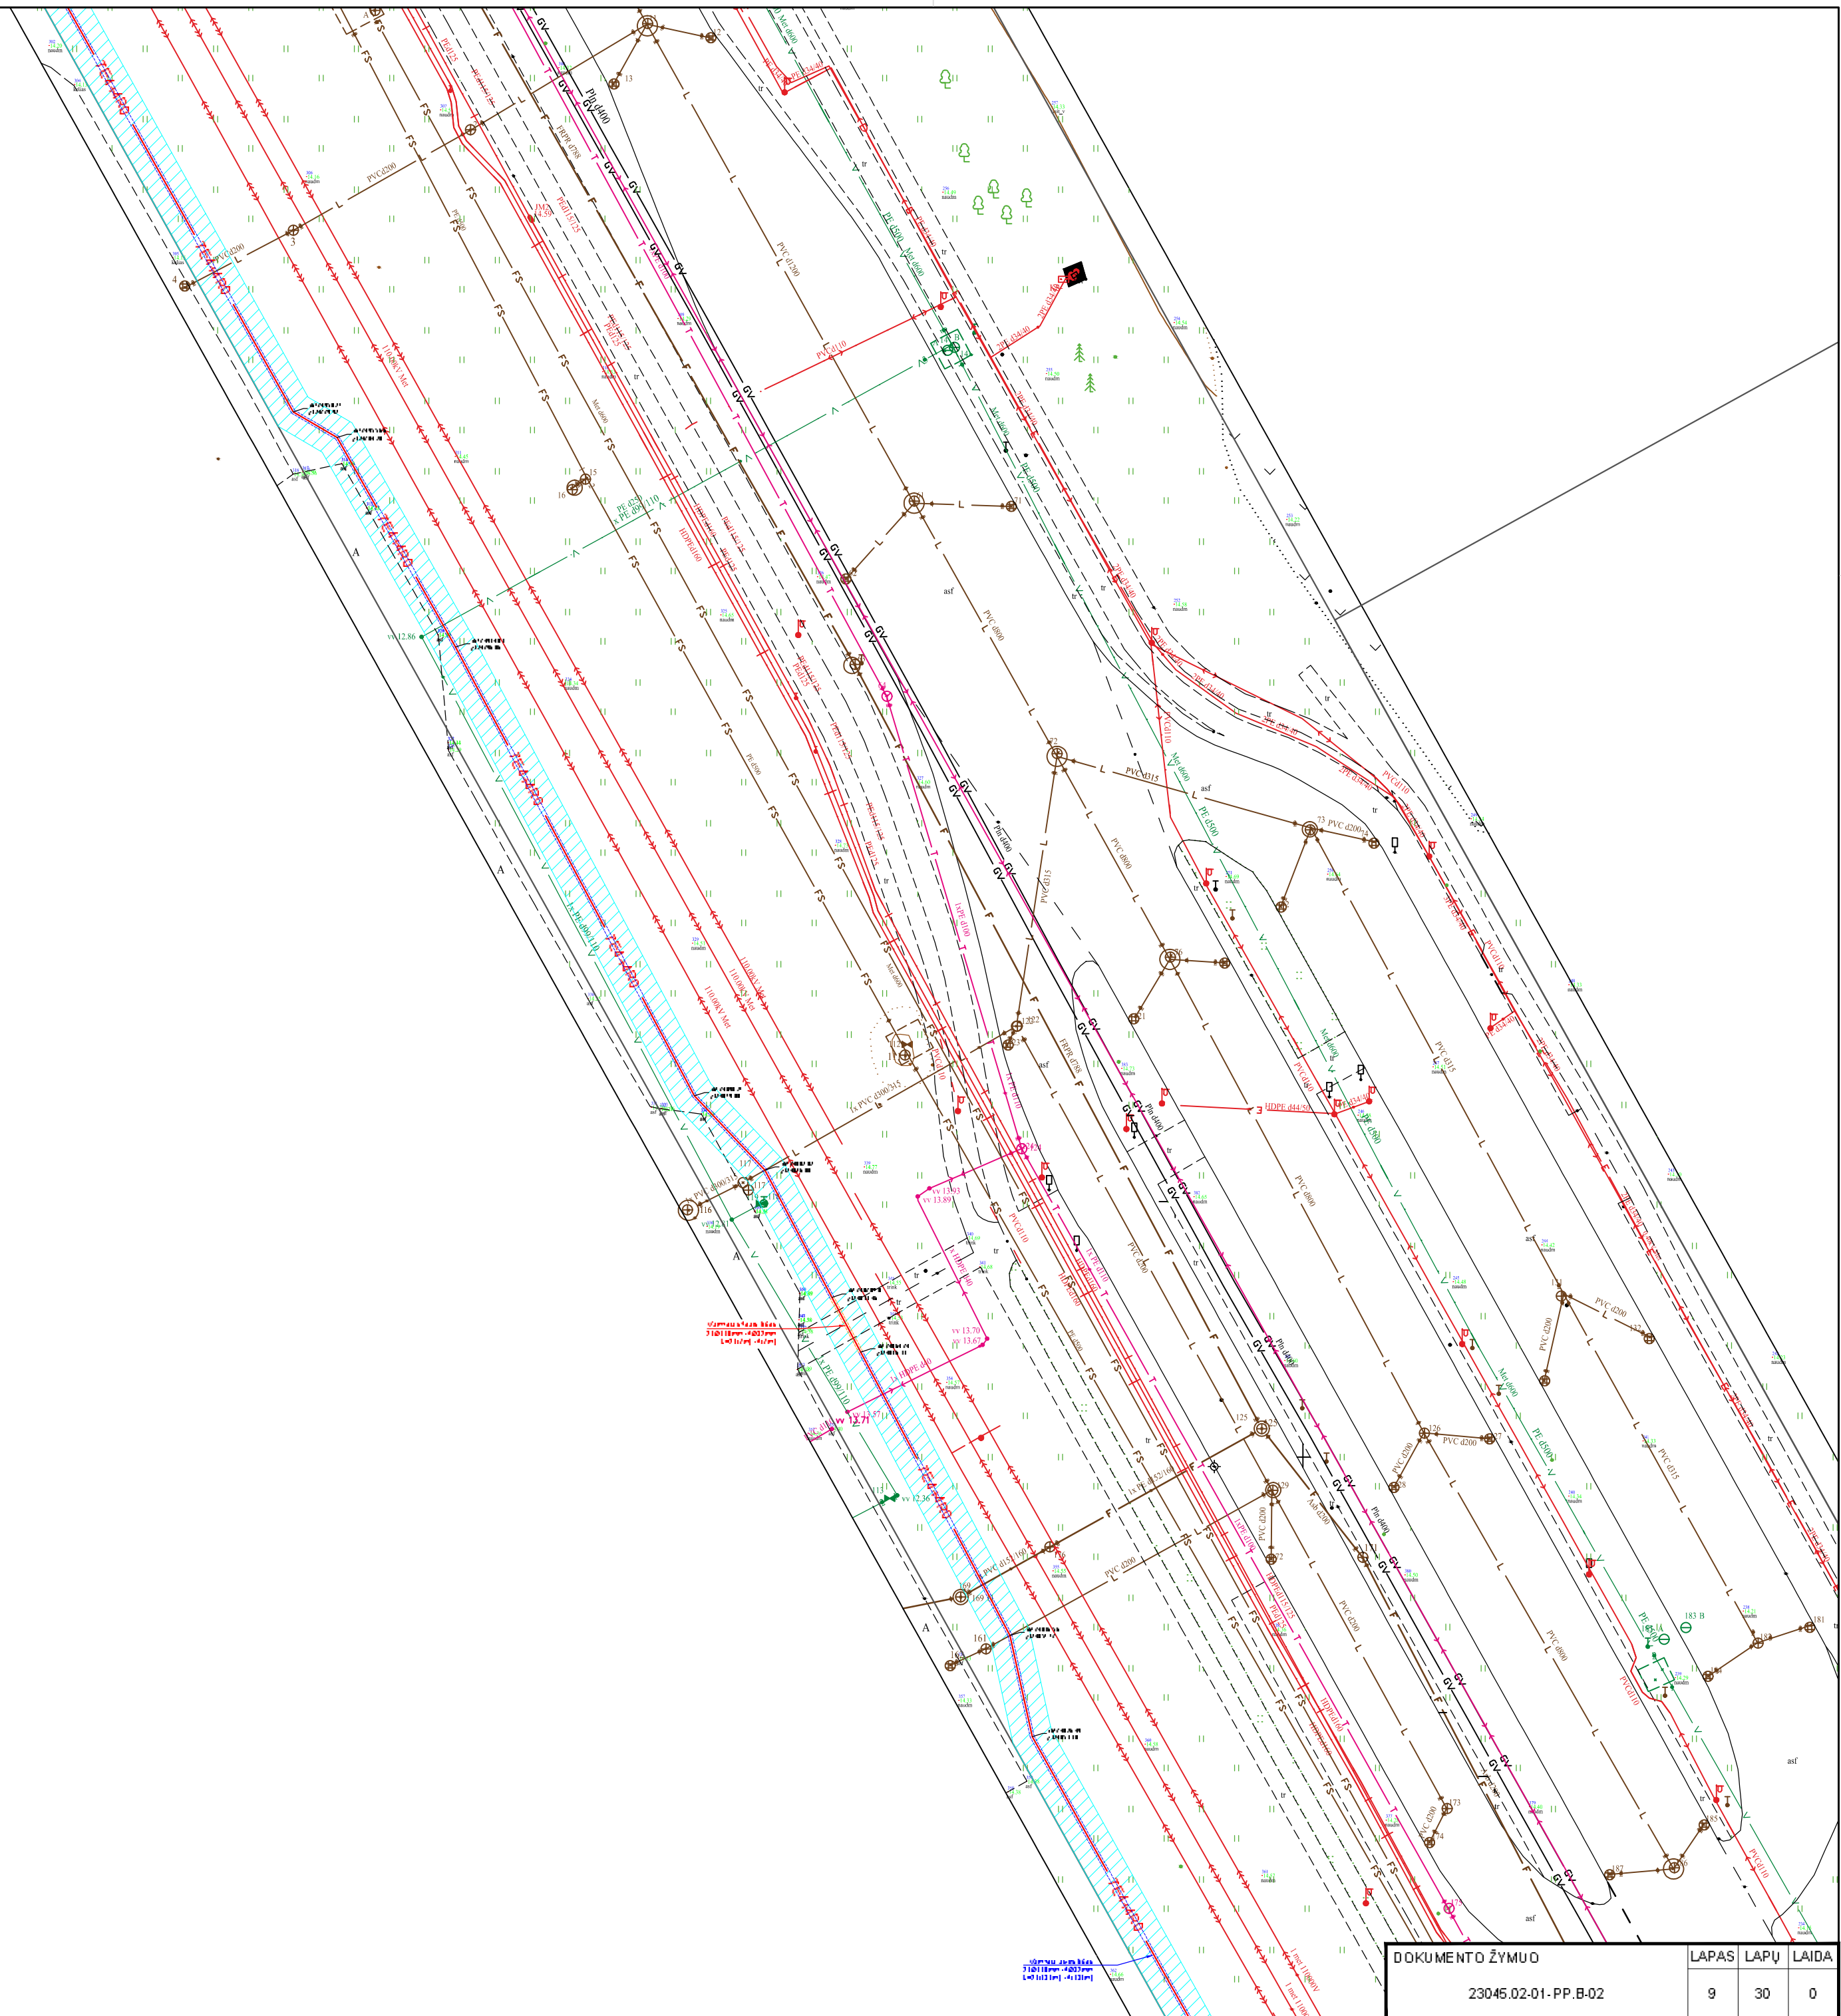


DOKUMENTO ŽYMUO	LAPAS	LAPŲ	LAIDA
23046.02-01-PP.B-02	9	30	0

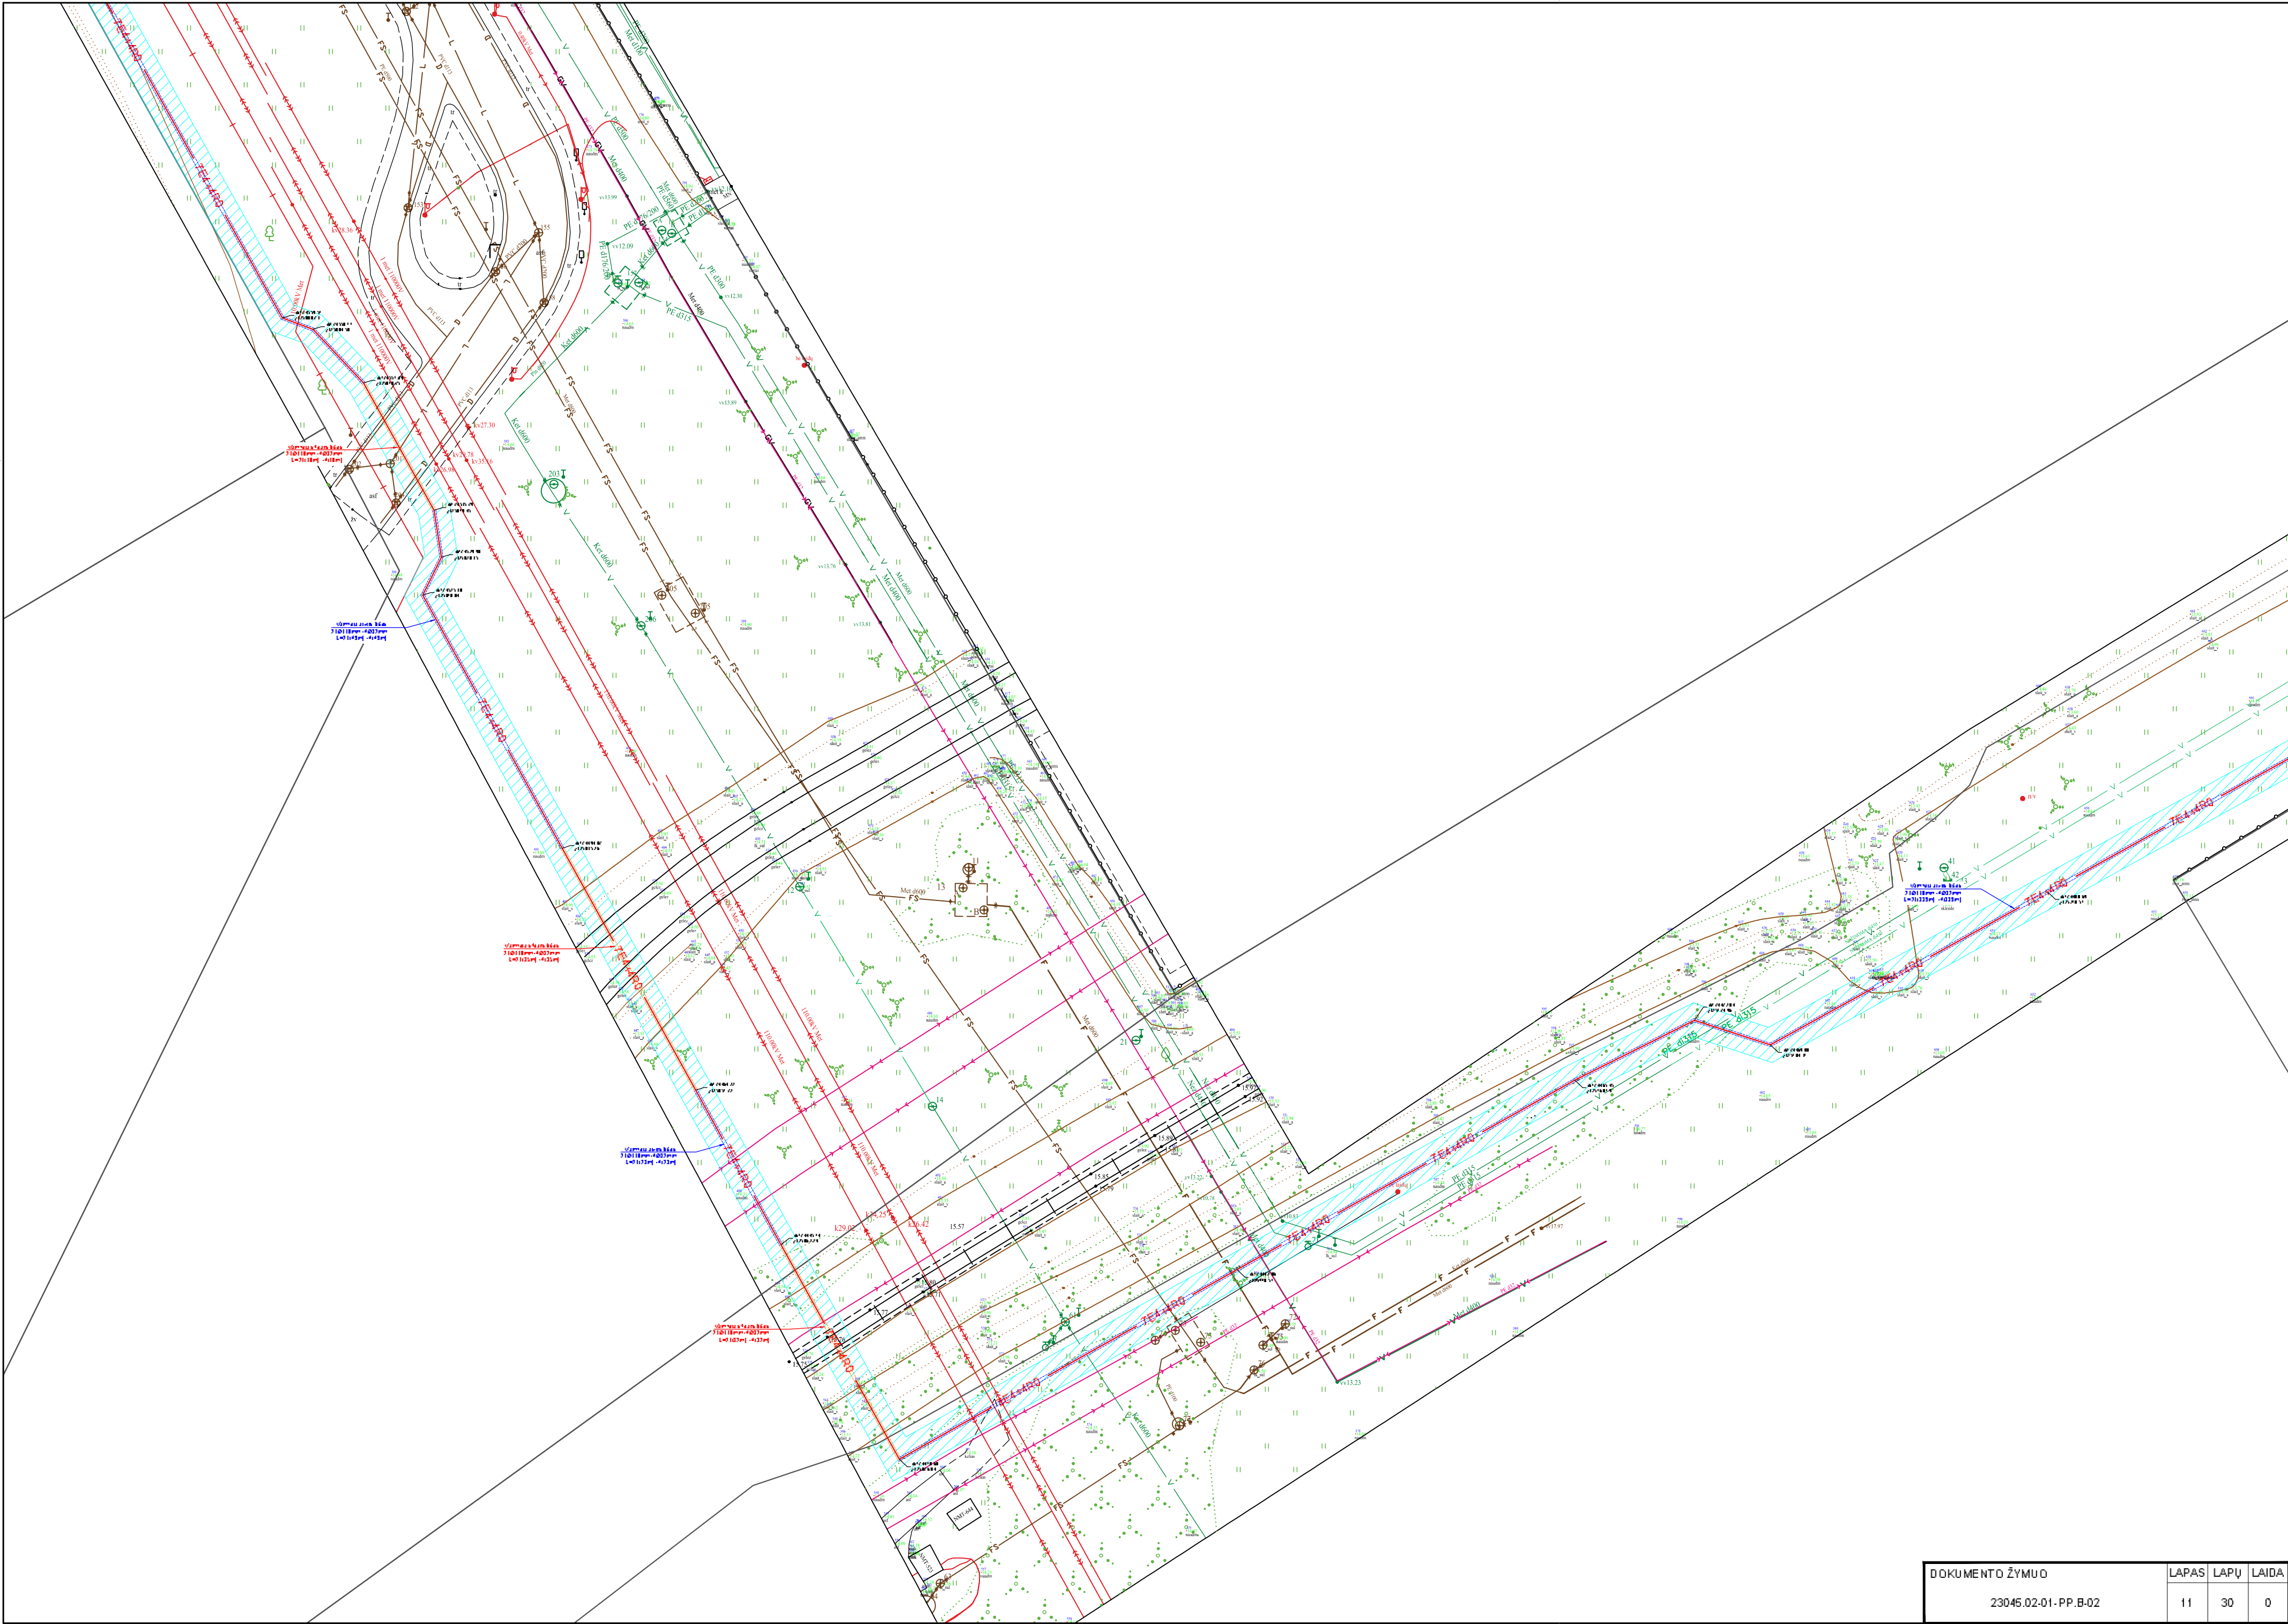

DOKUMENTO ŽYMUO		LAPAS	LAPŲ	LAIDA
23045.02-01-PP.B-02		11	30	0

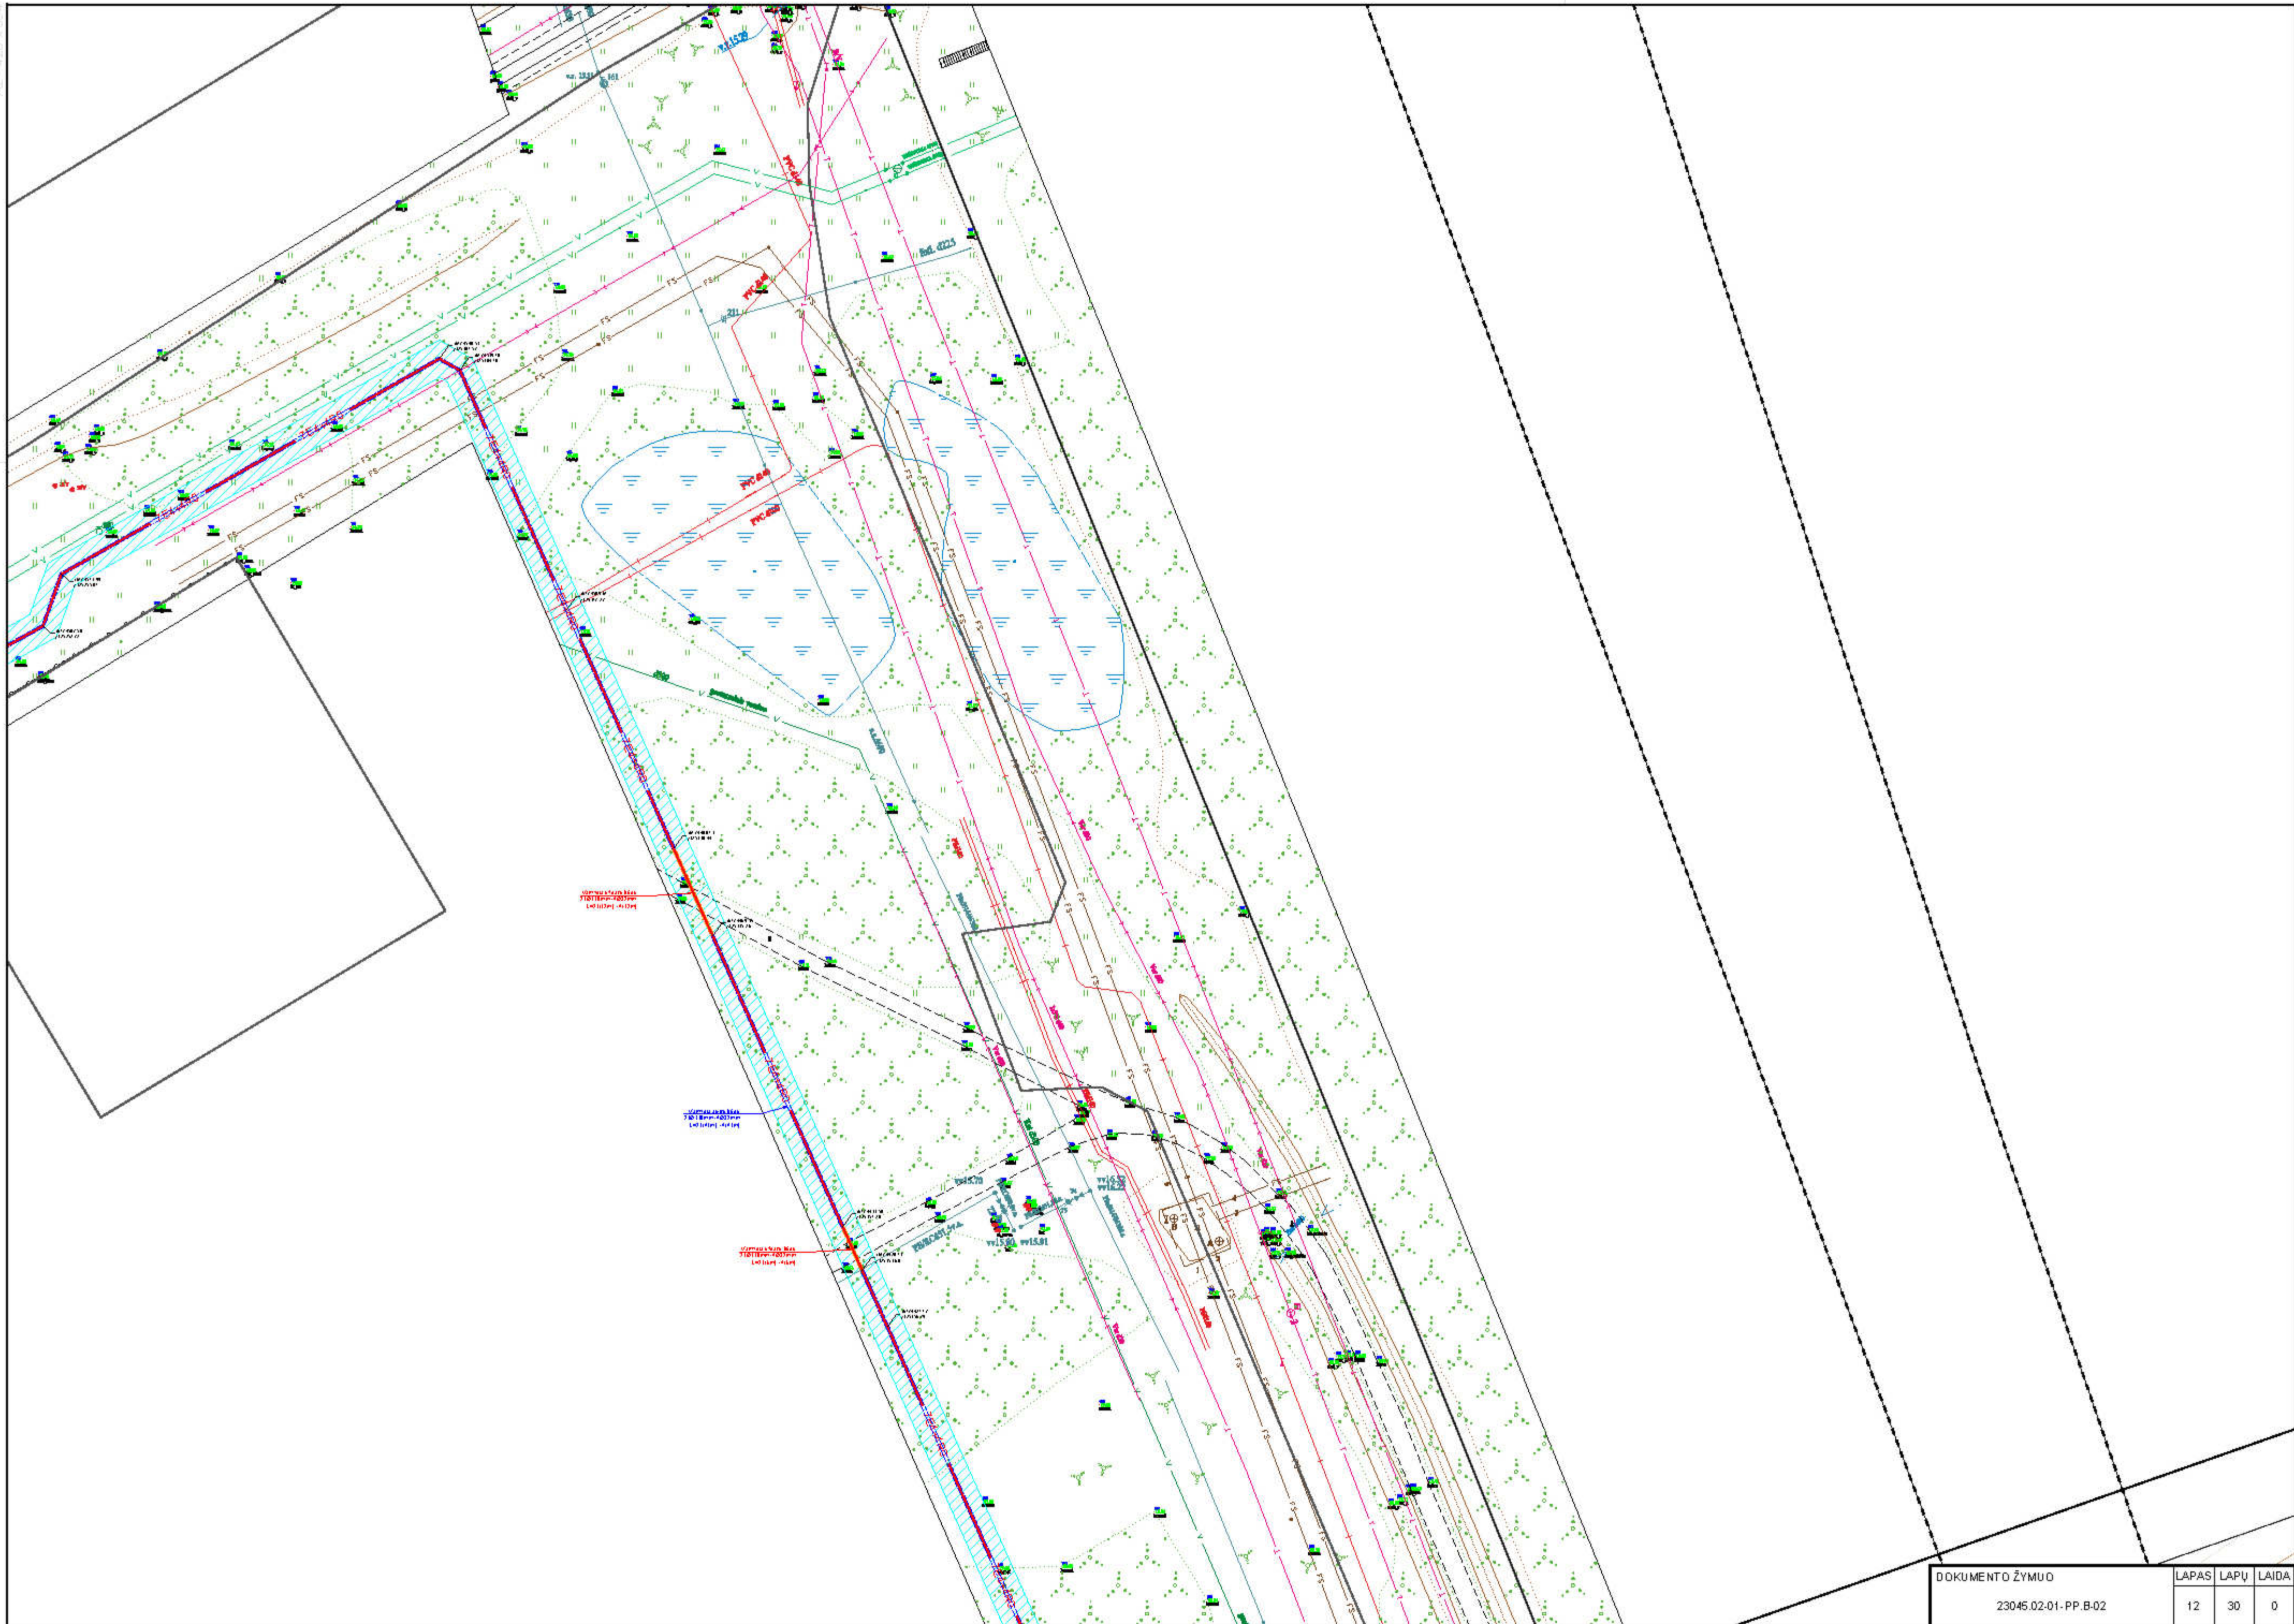

A2: 594 x 420

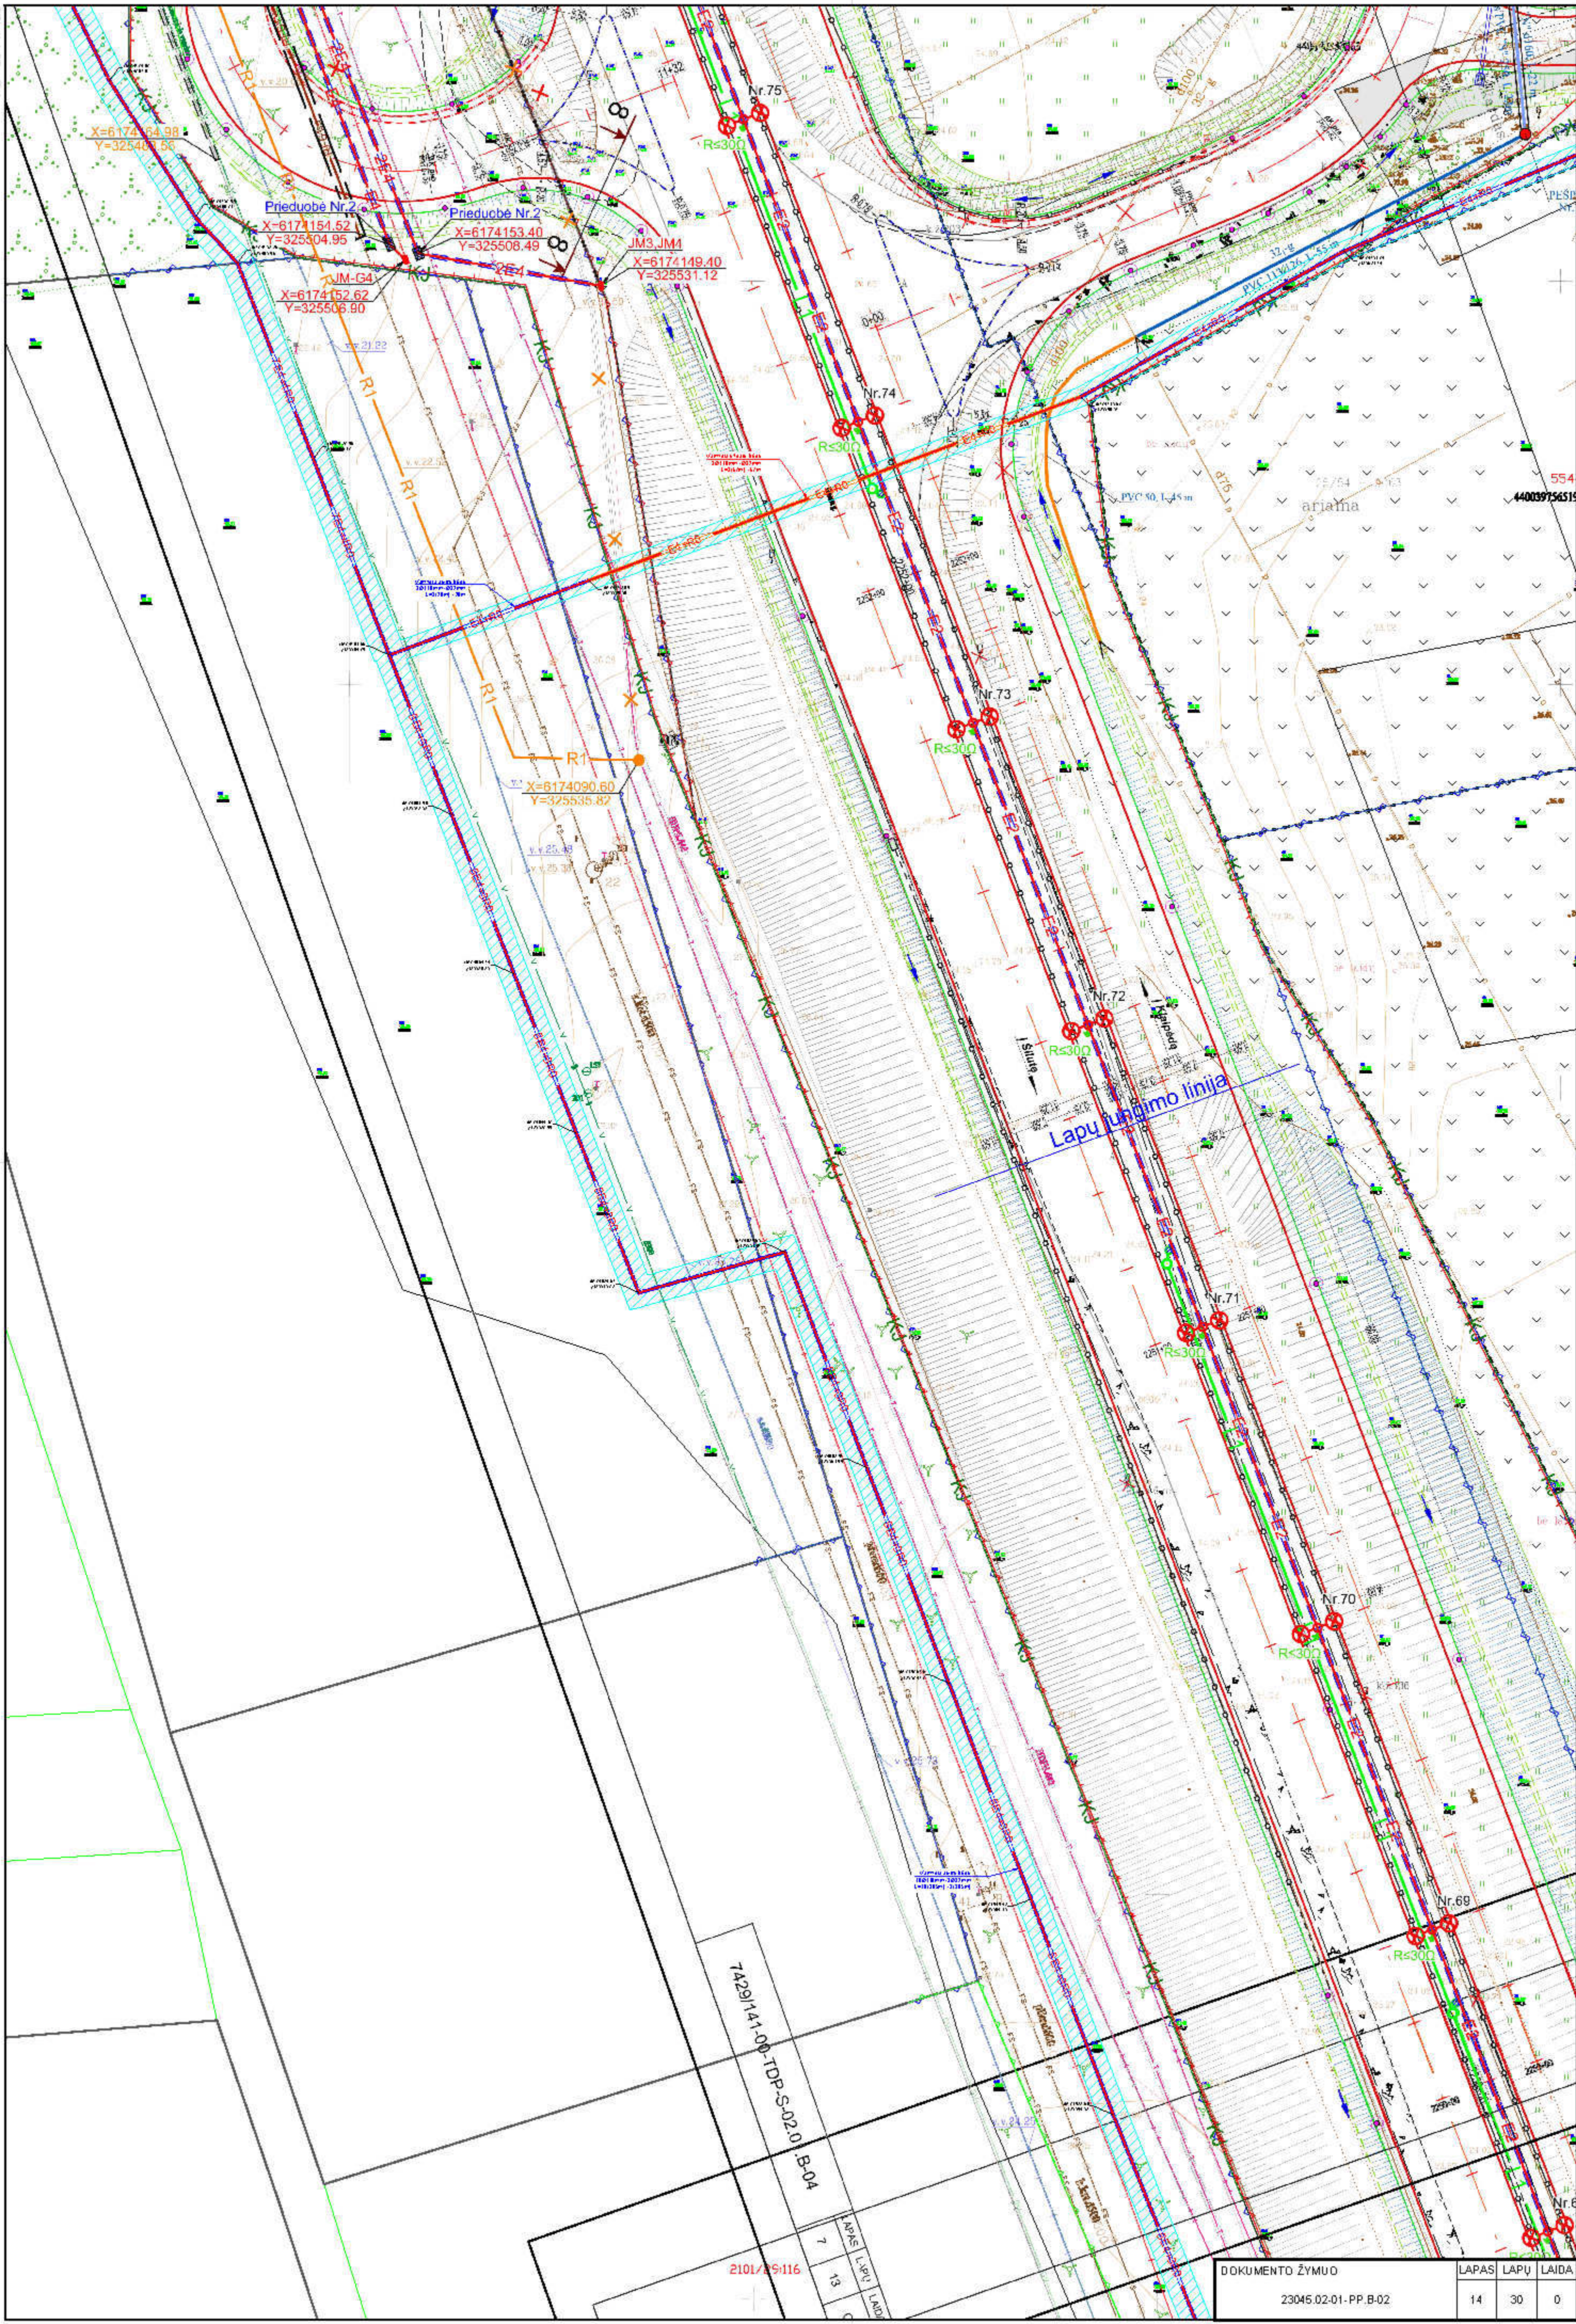



7A29141-00-TDP S-02.0 B-04


210L/29:116

7	13	LAPAS	LAPU	LAIDA


DOKUMENTA ŽYMUO		LAPAS	LAPU	LAIDA
23045.02-01-PP B-02		14	30	0

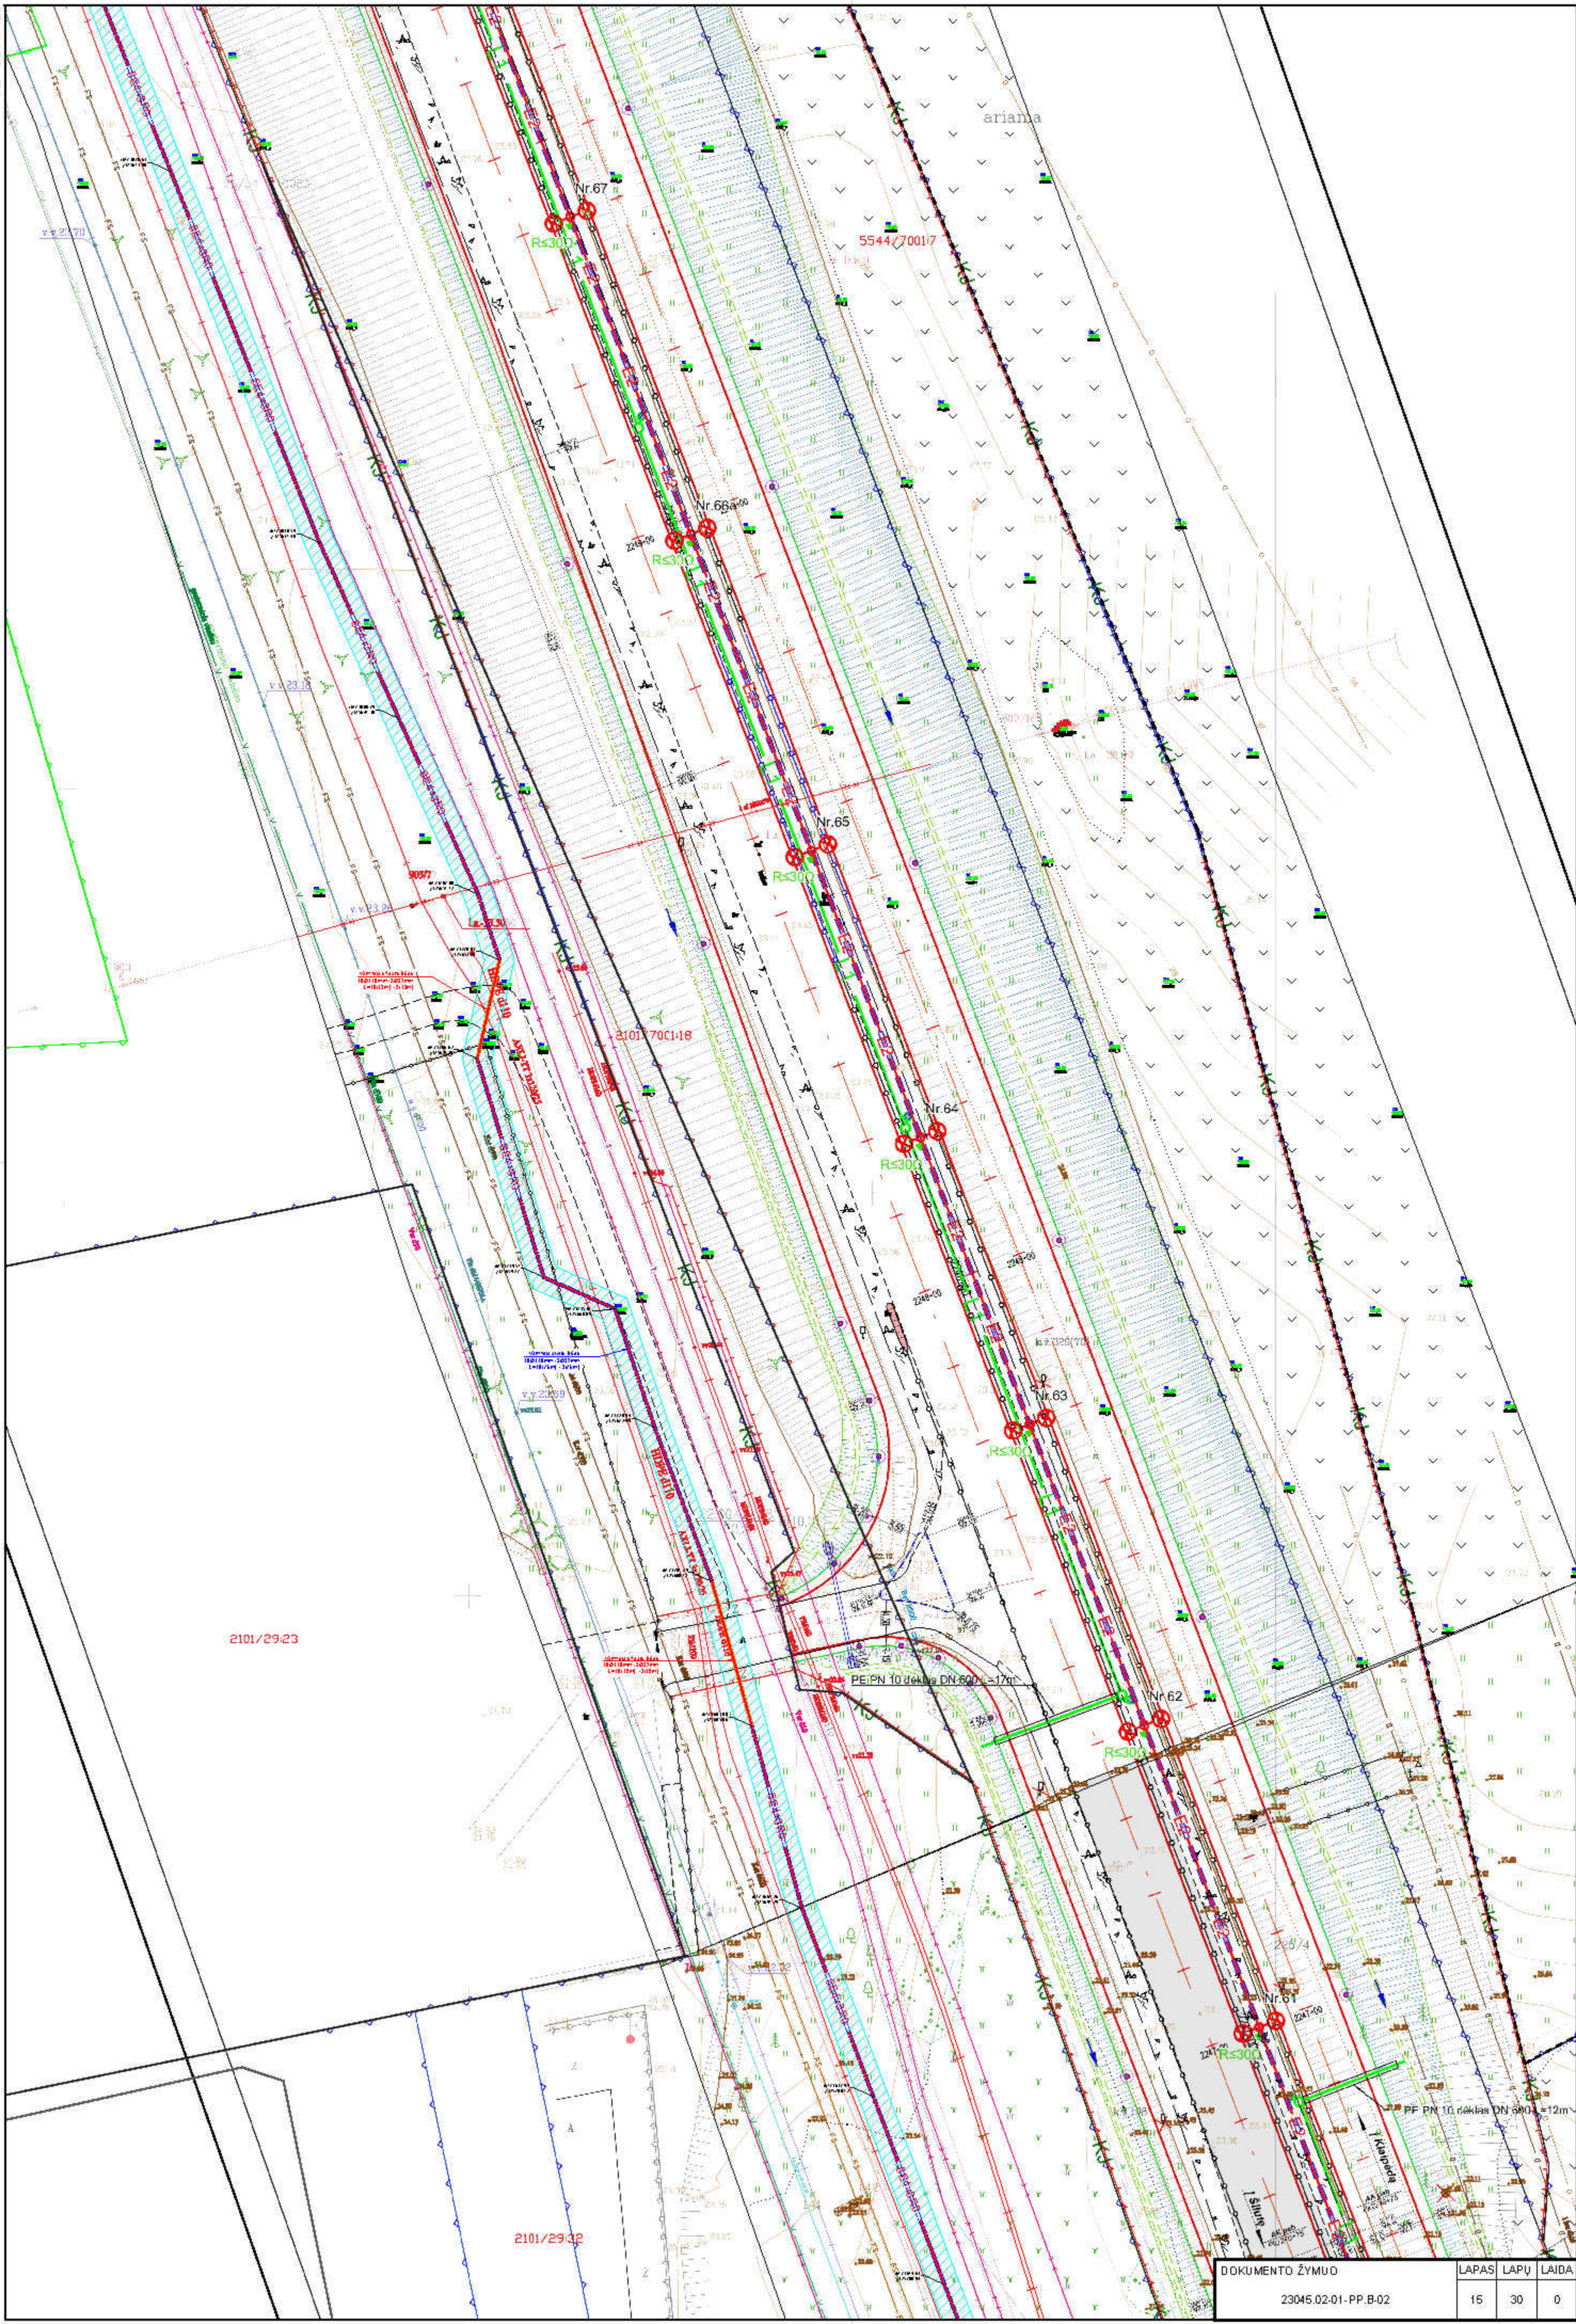


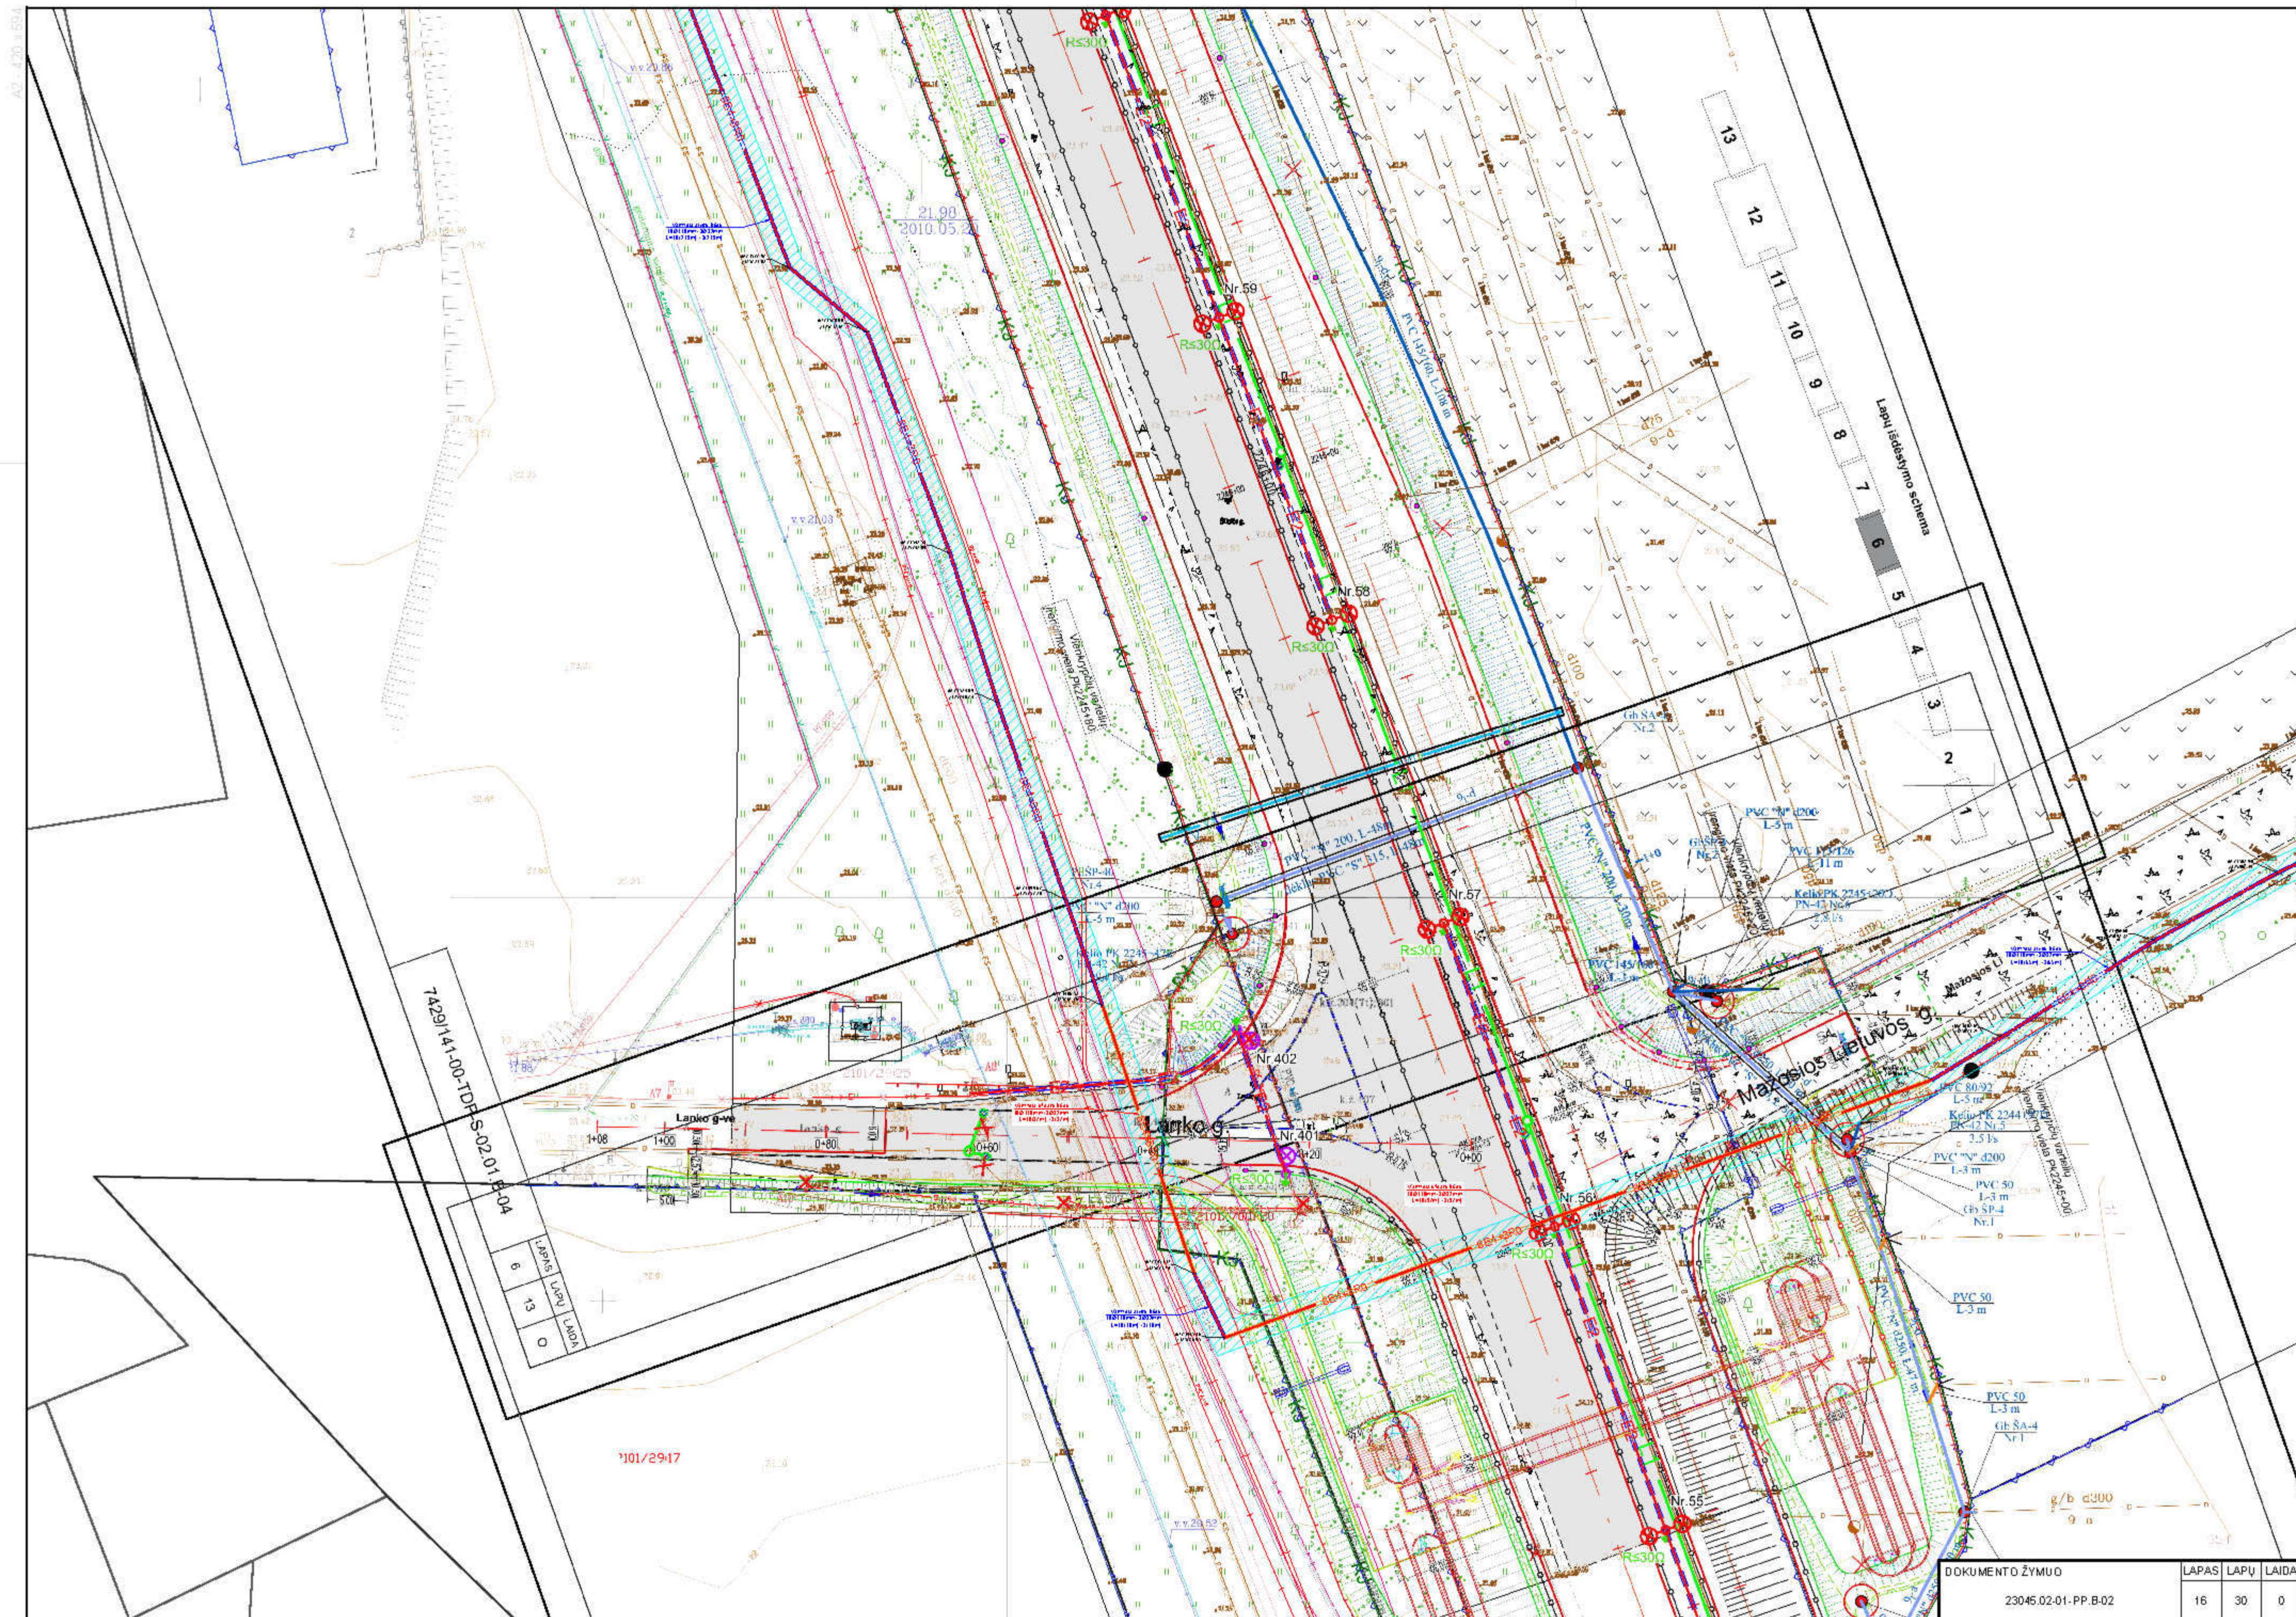

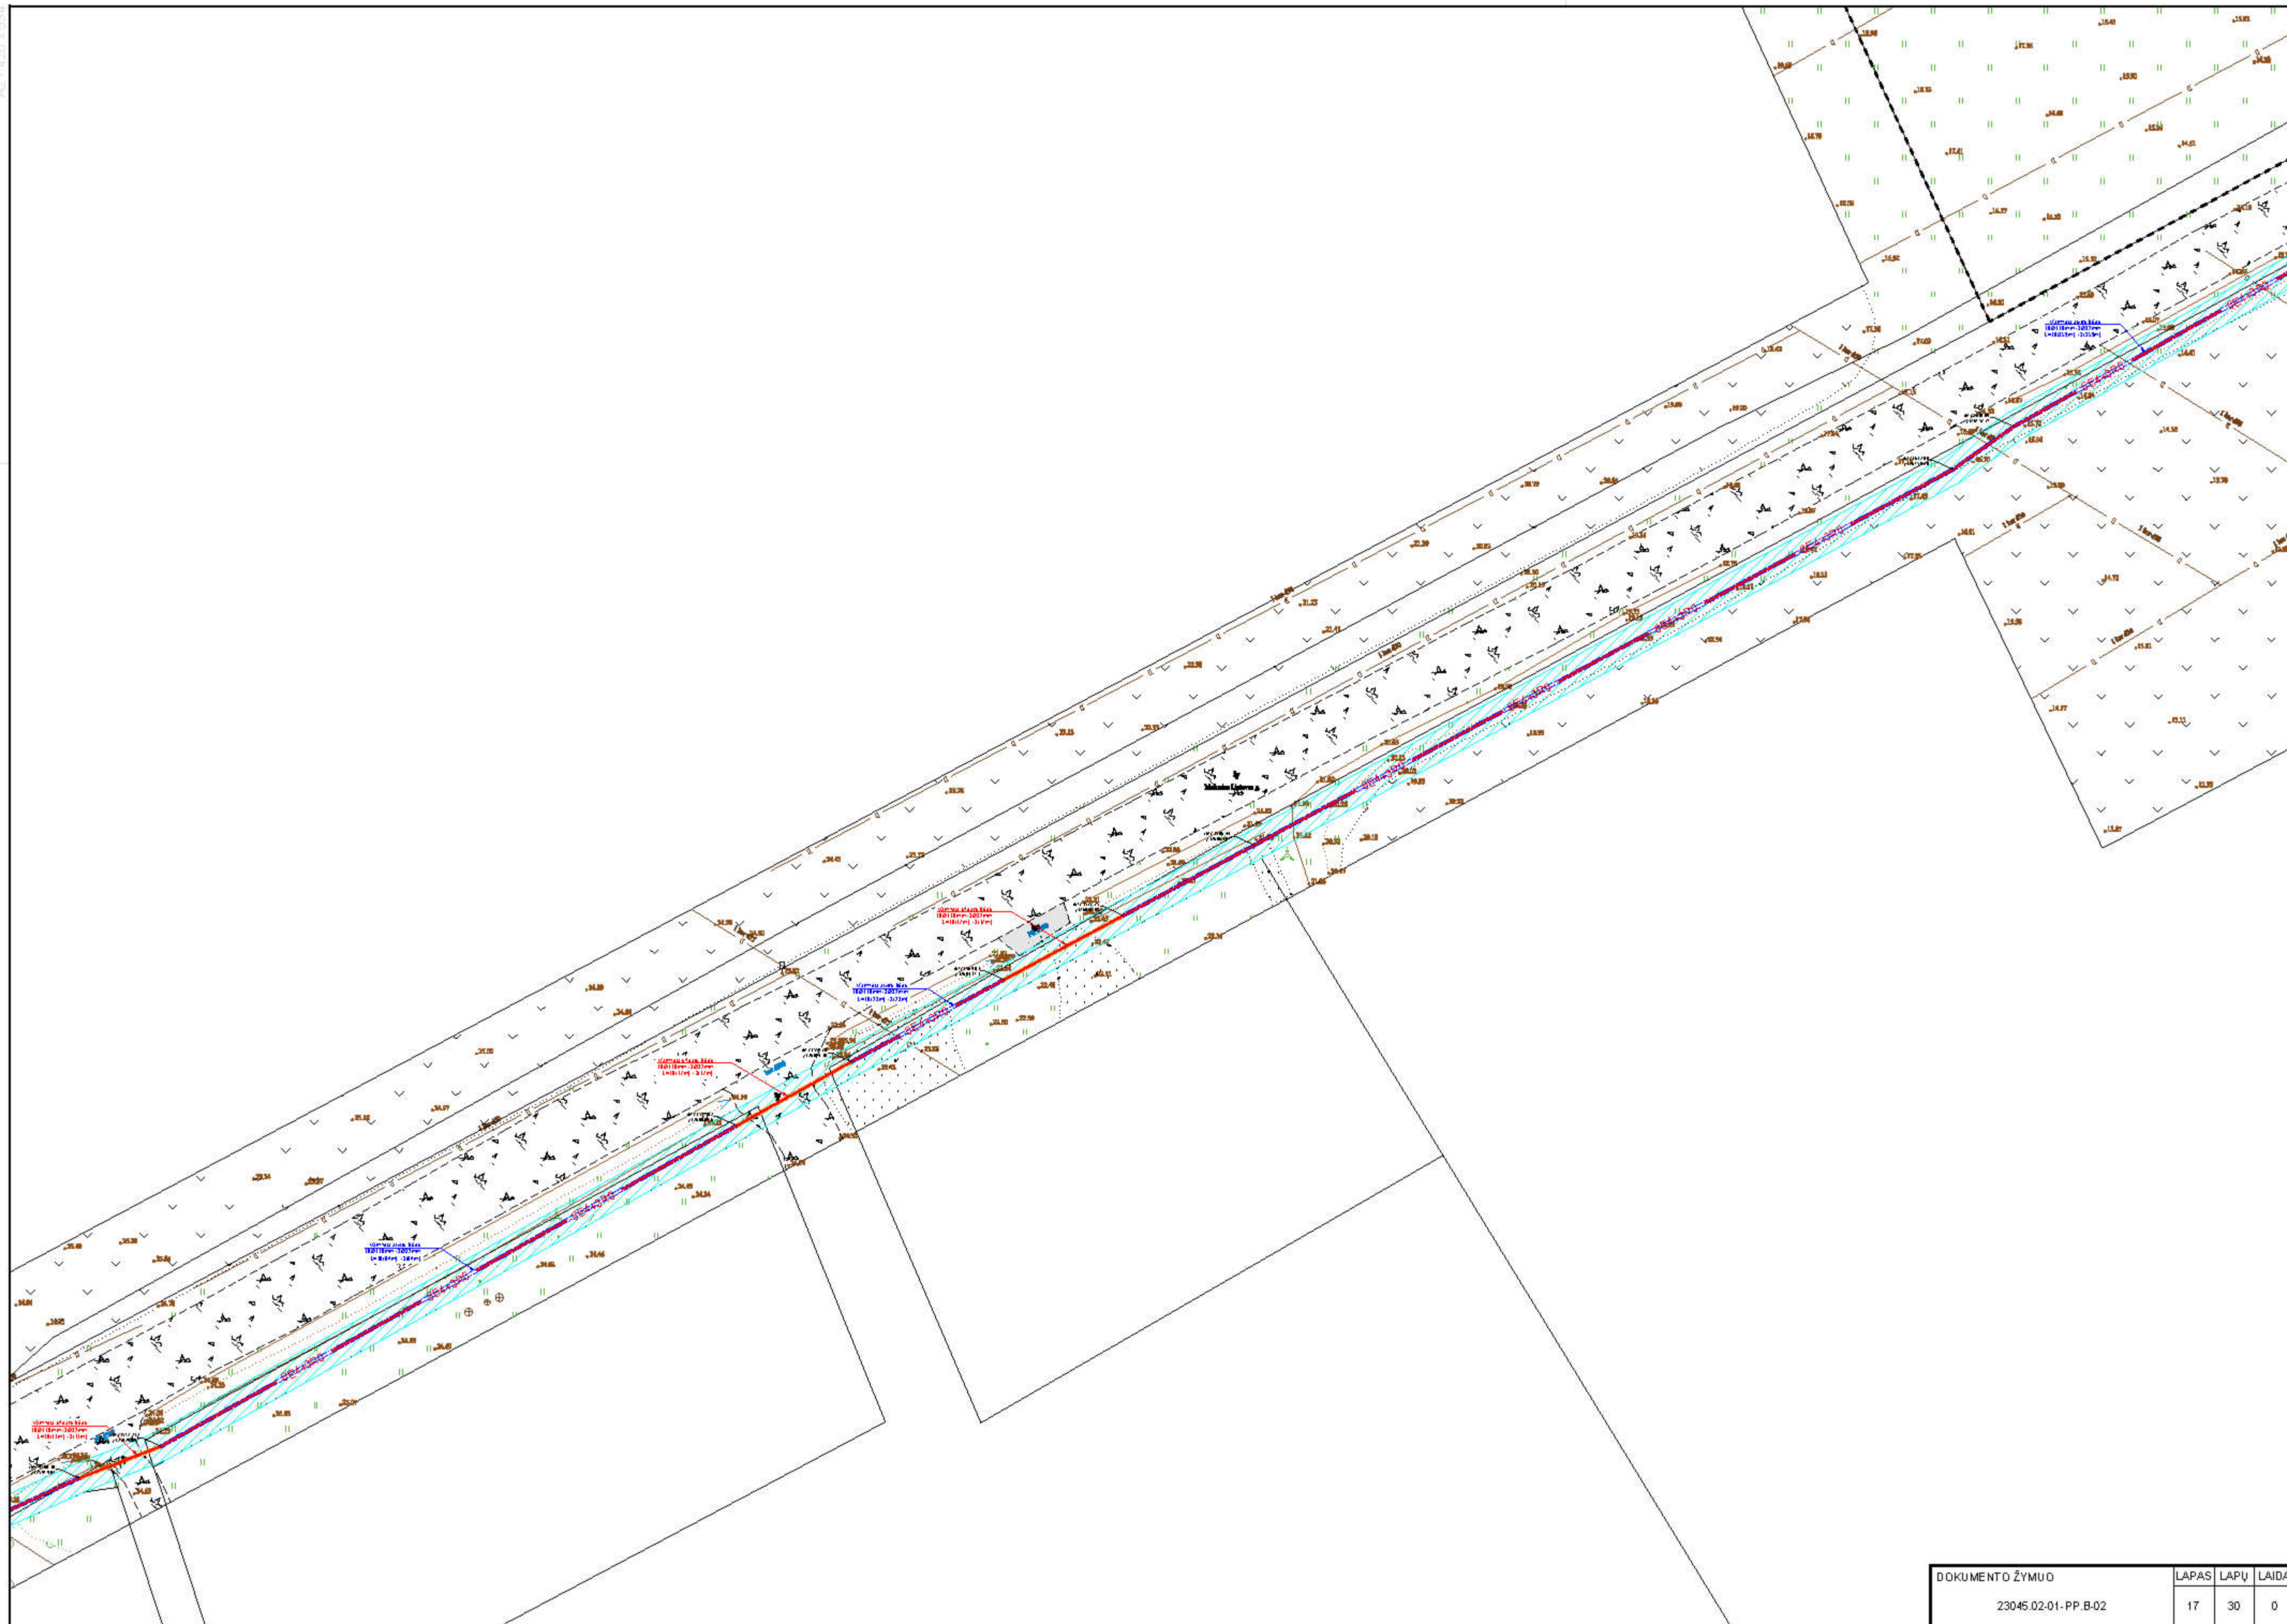


DOKUMENTO ŽYMUO	LAPAS	LAPŲ	LAIDA
23045.02-01-PP.B-02	17	30	0

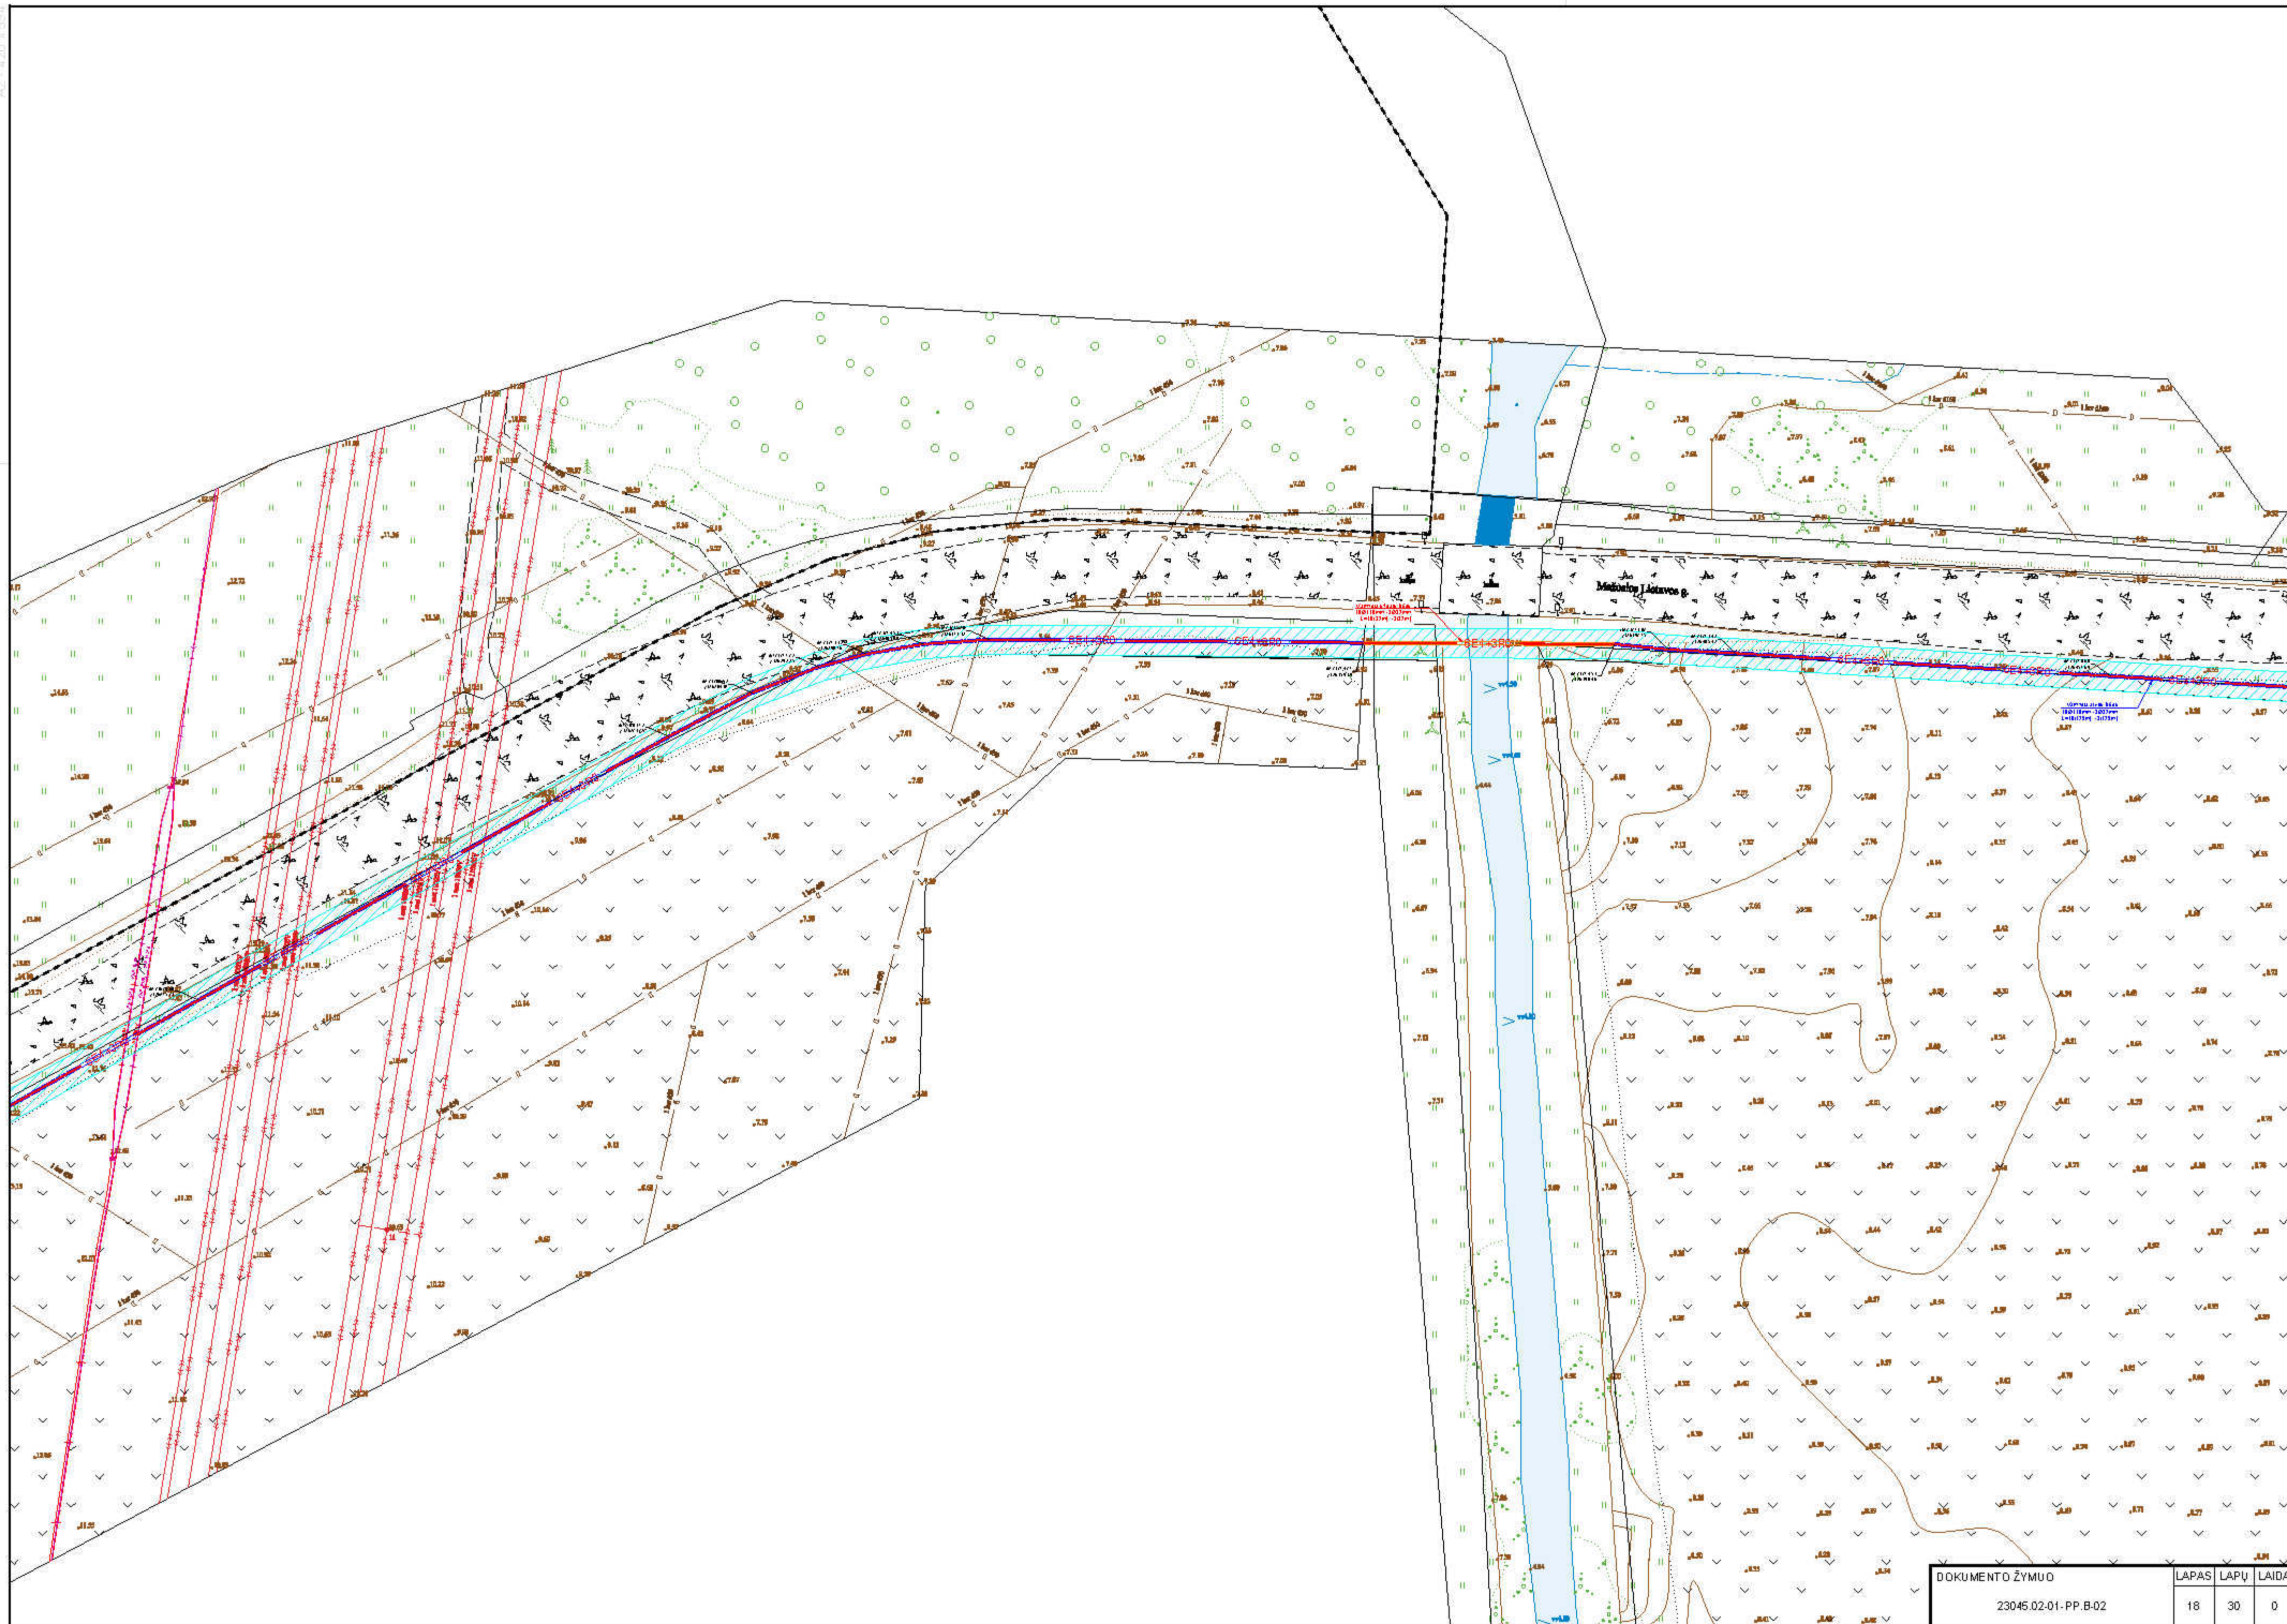


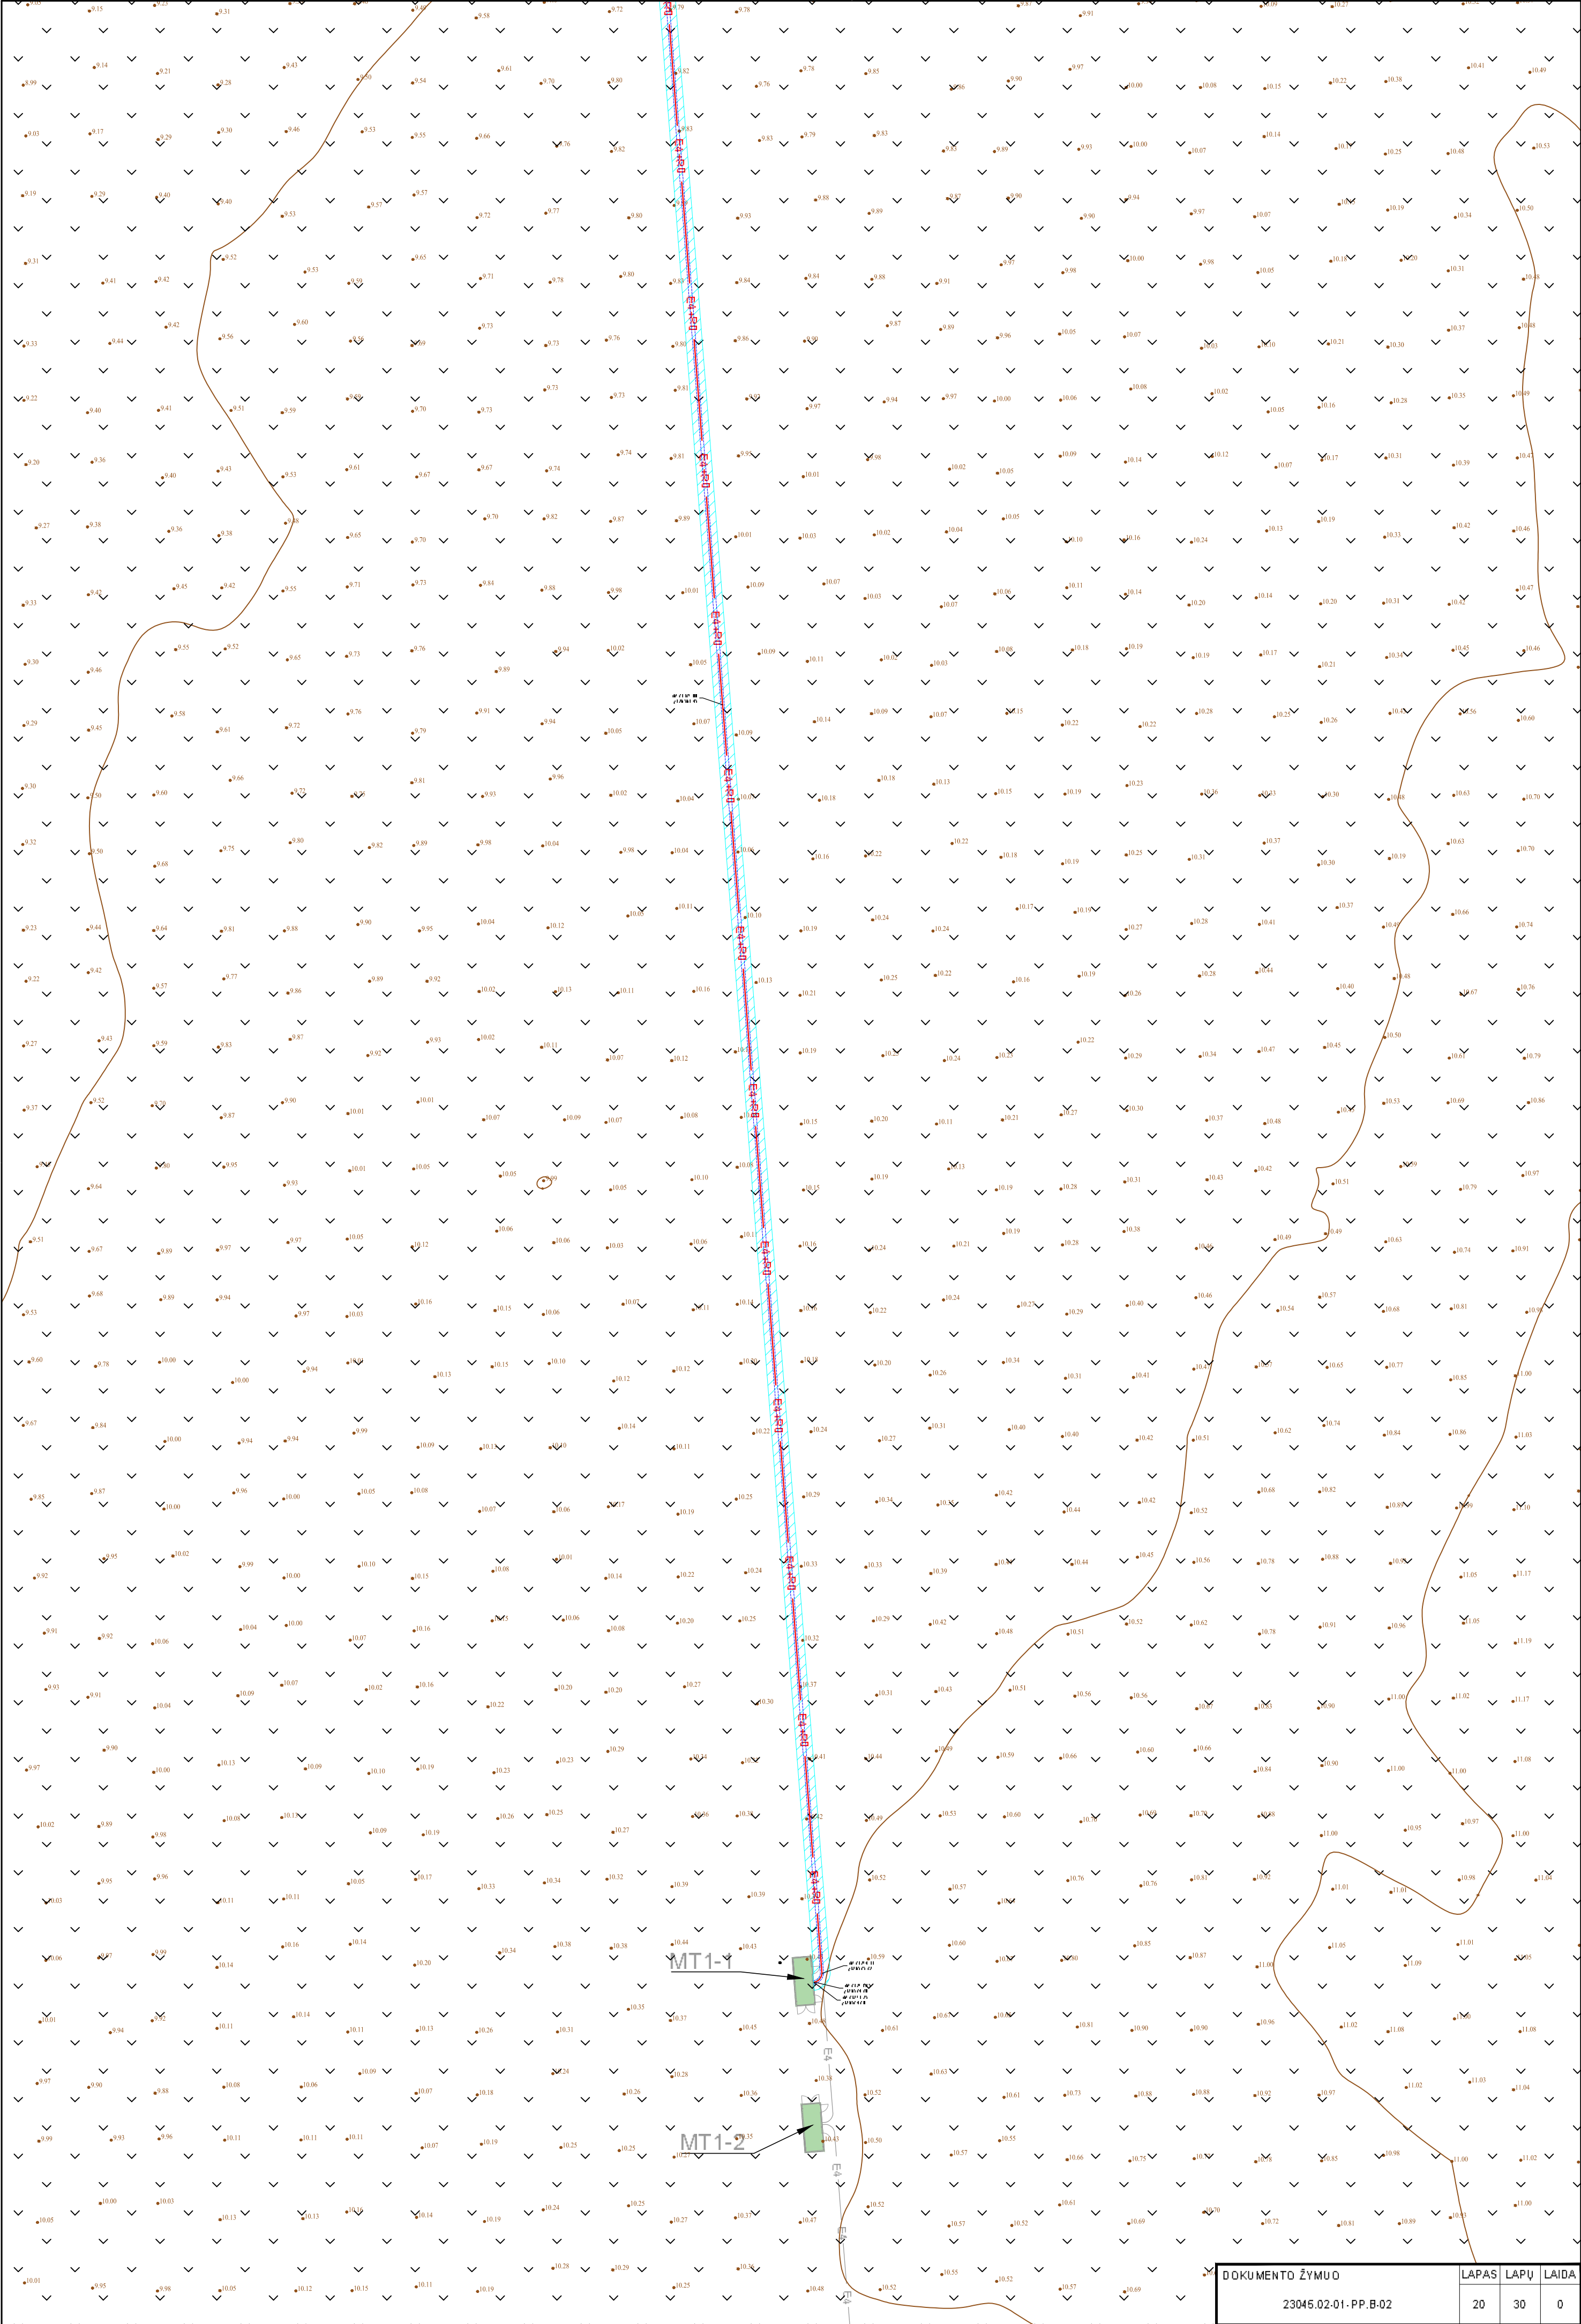


DOKUMENTO ŽYMUO		LAPAS	LAPŲ	LAIDA
23045.02-01-PP.B-02		20	30	0




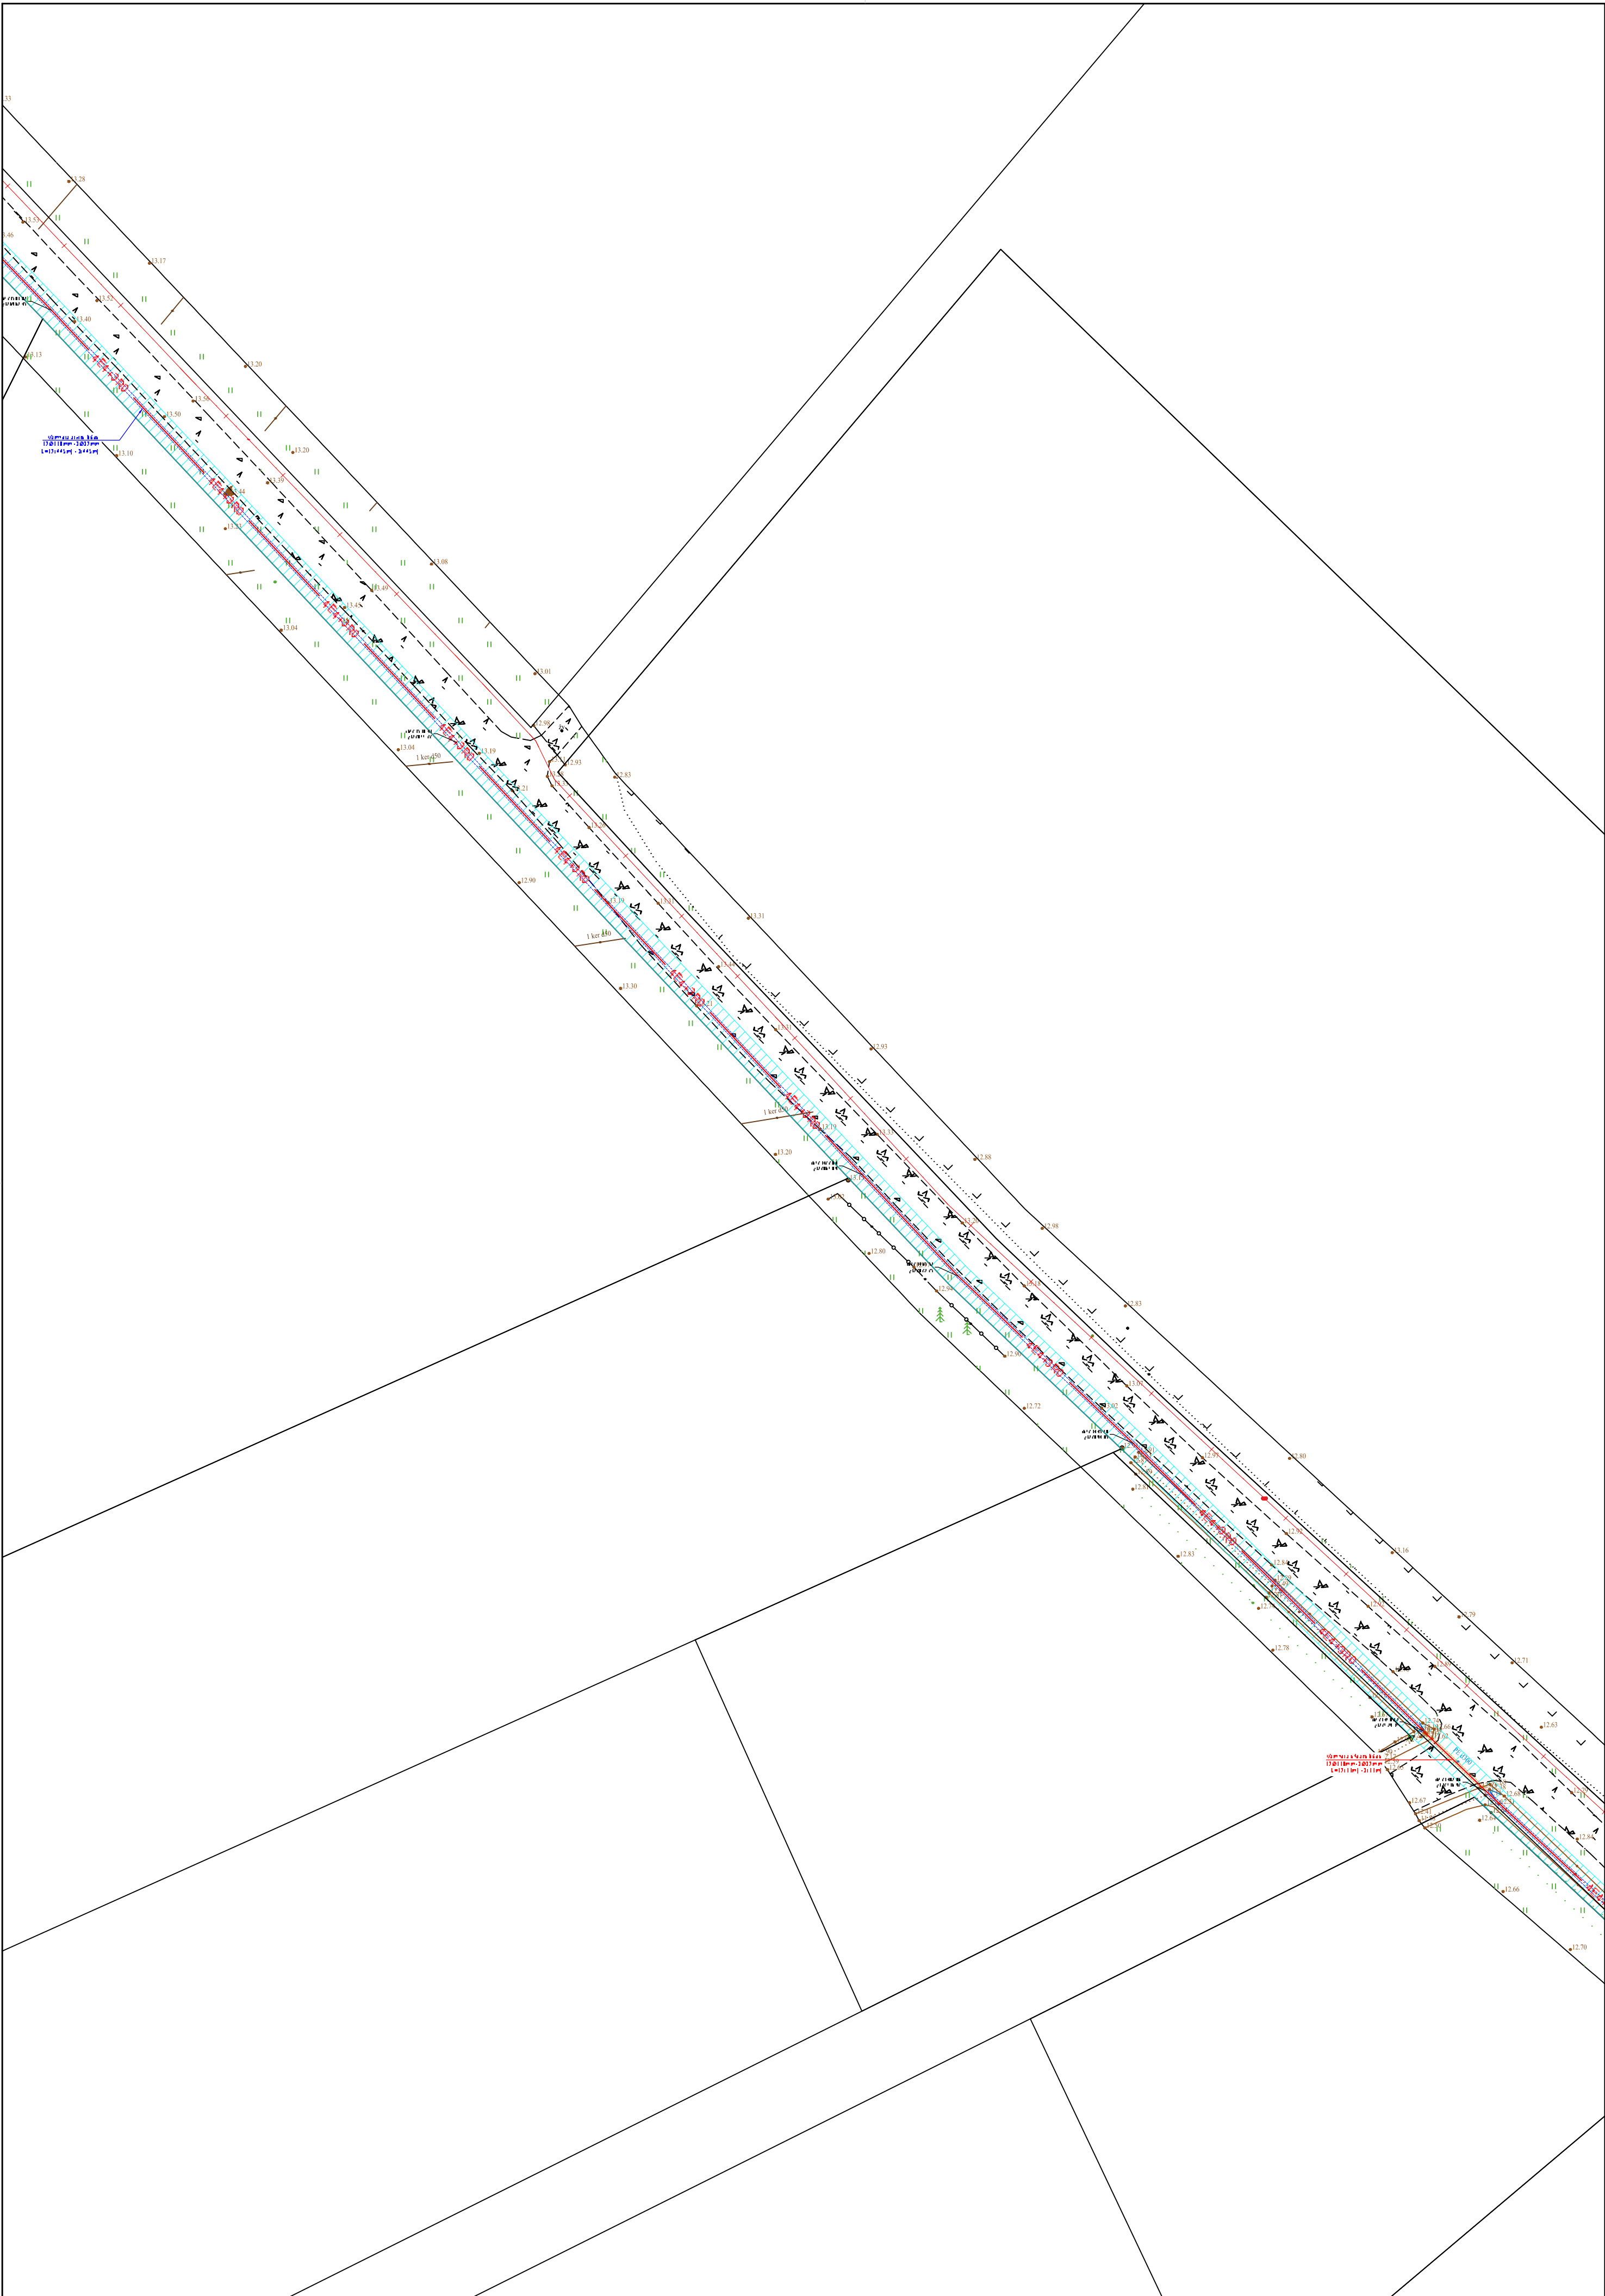

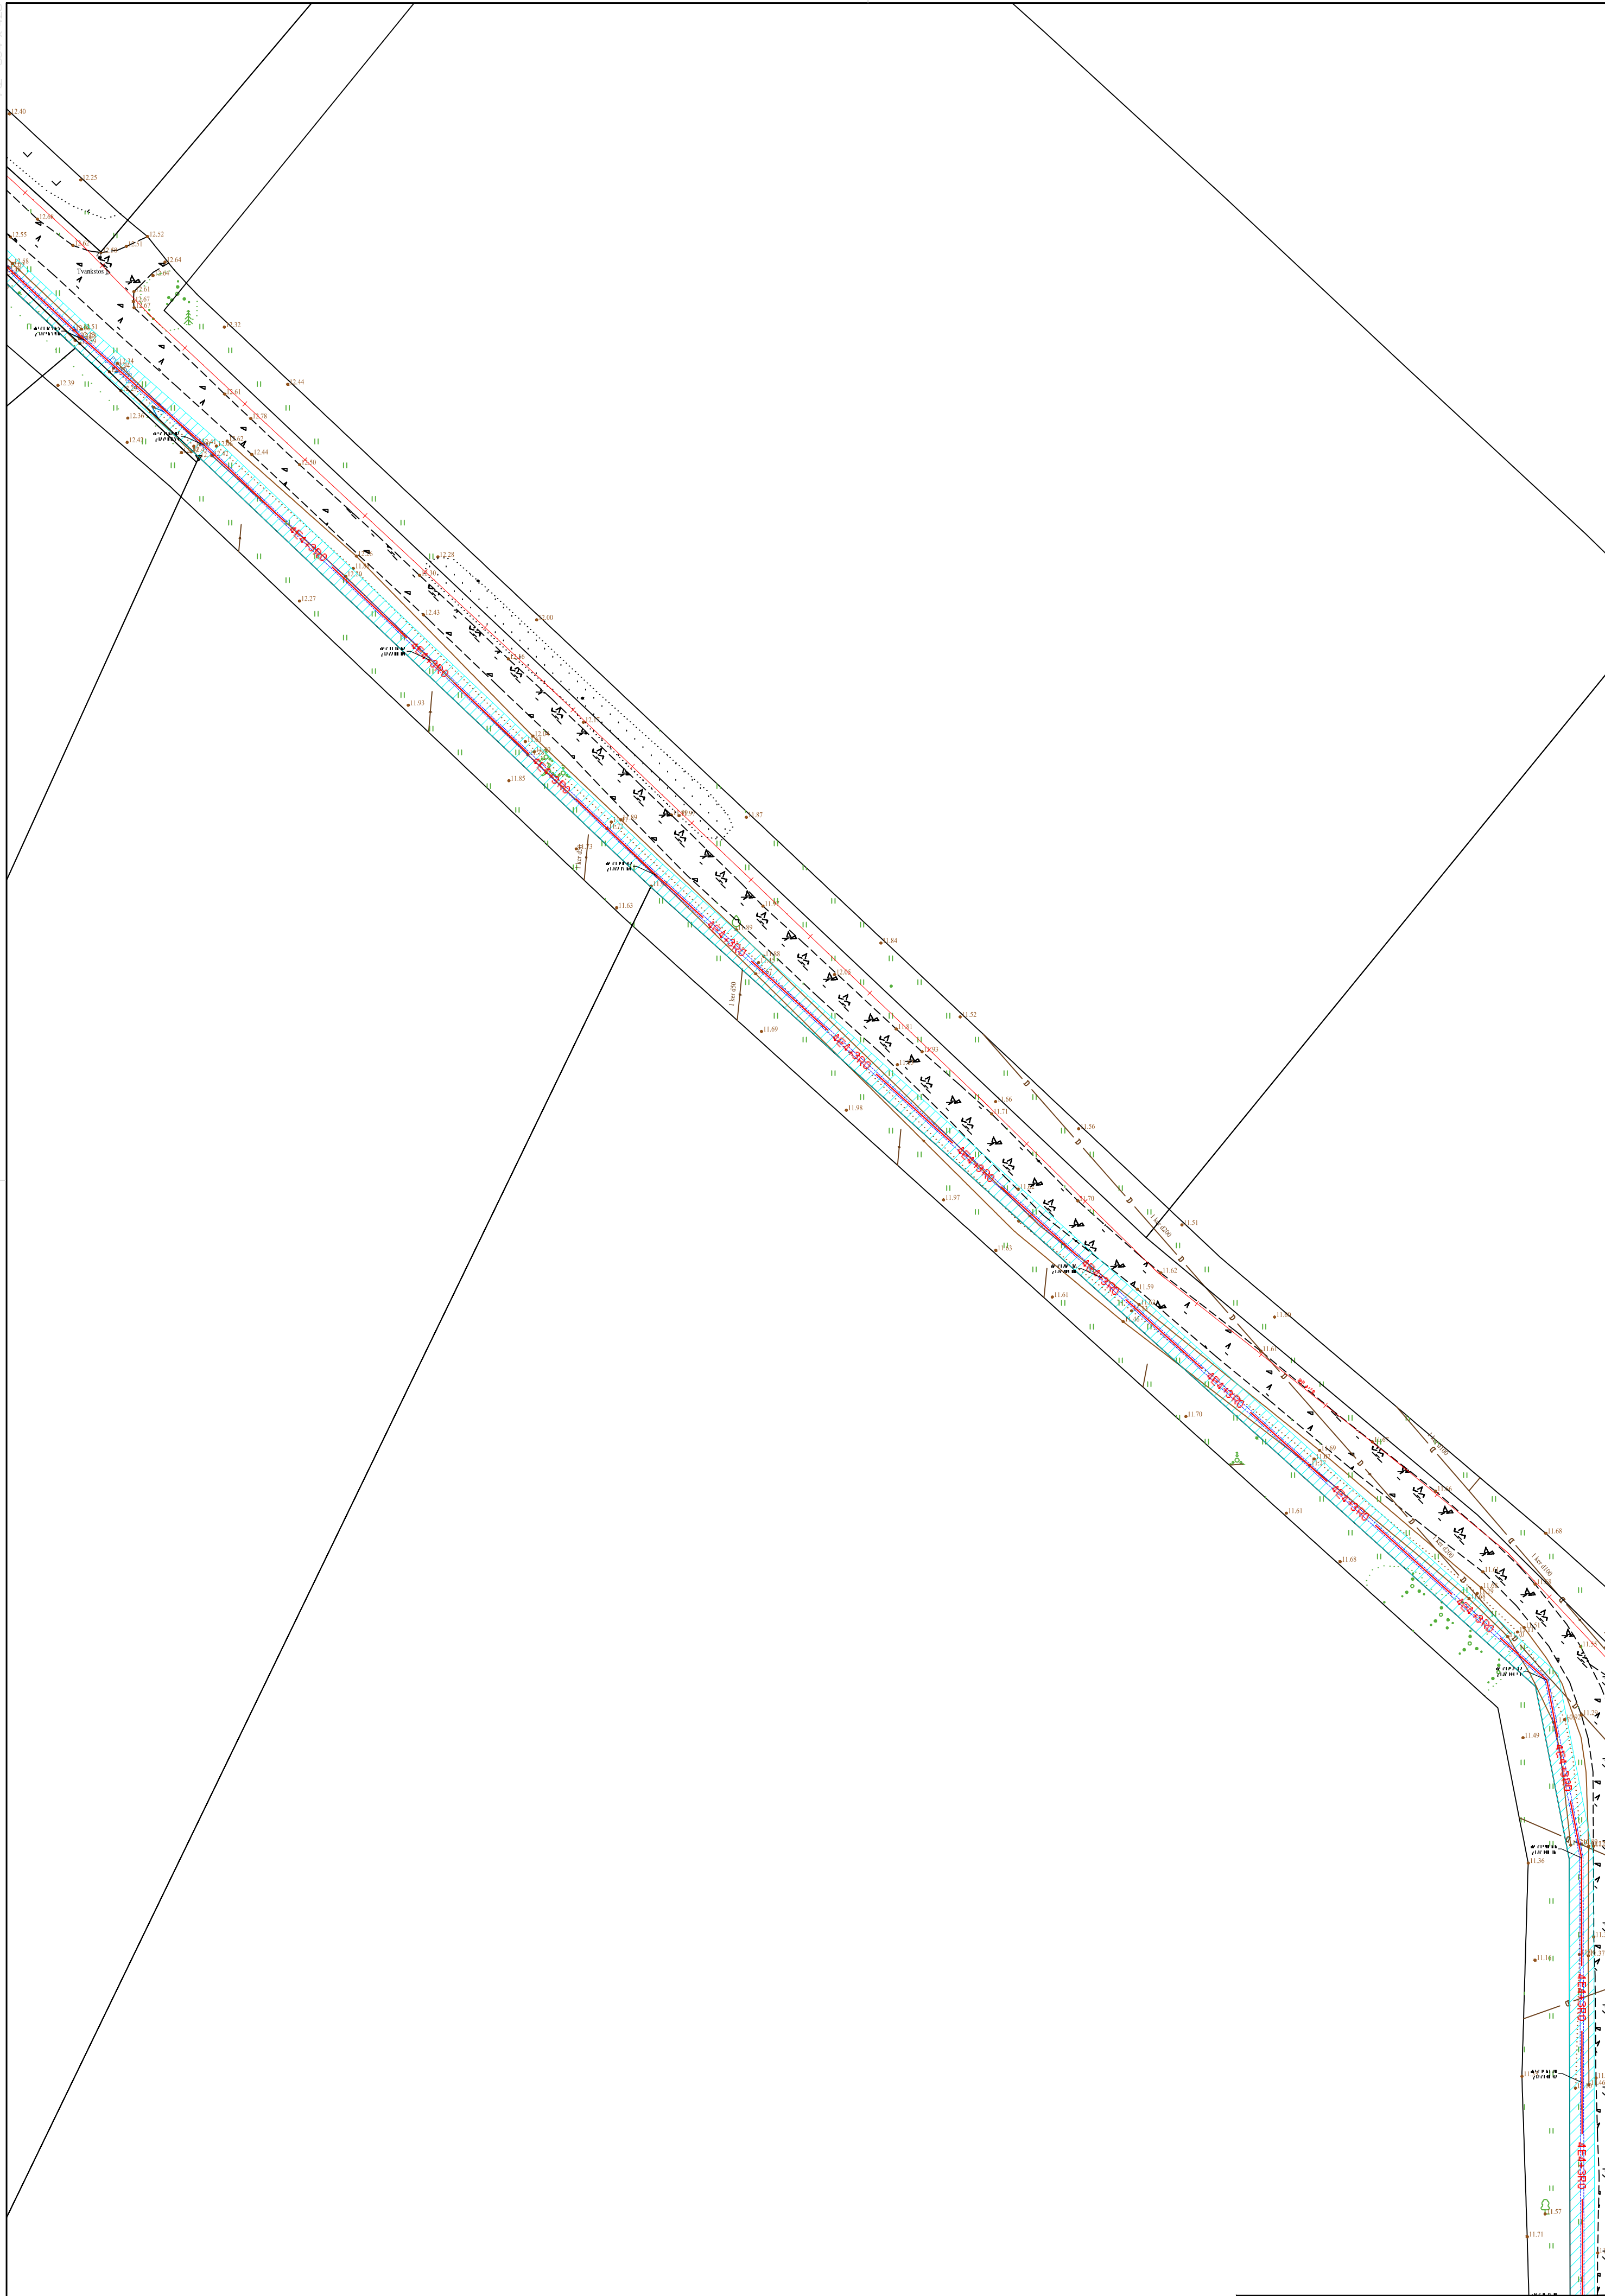



DOKUMENTO ŽYMUO	LAPAS	LAPŲ	LAIDA
23045.02-01-PP.B-02	23	30	0

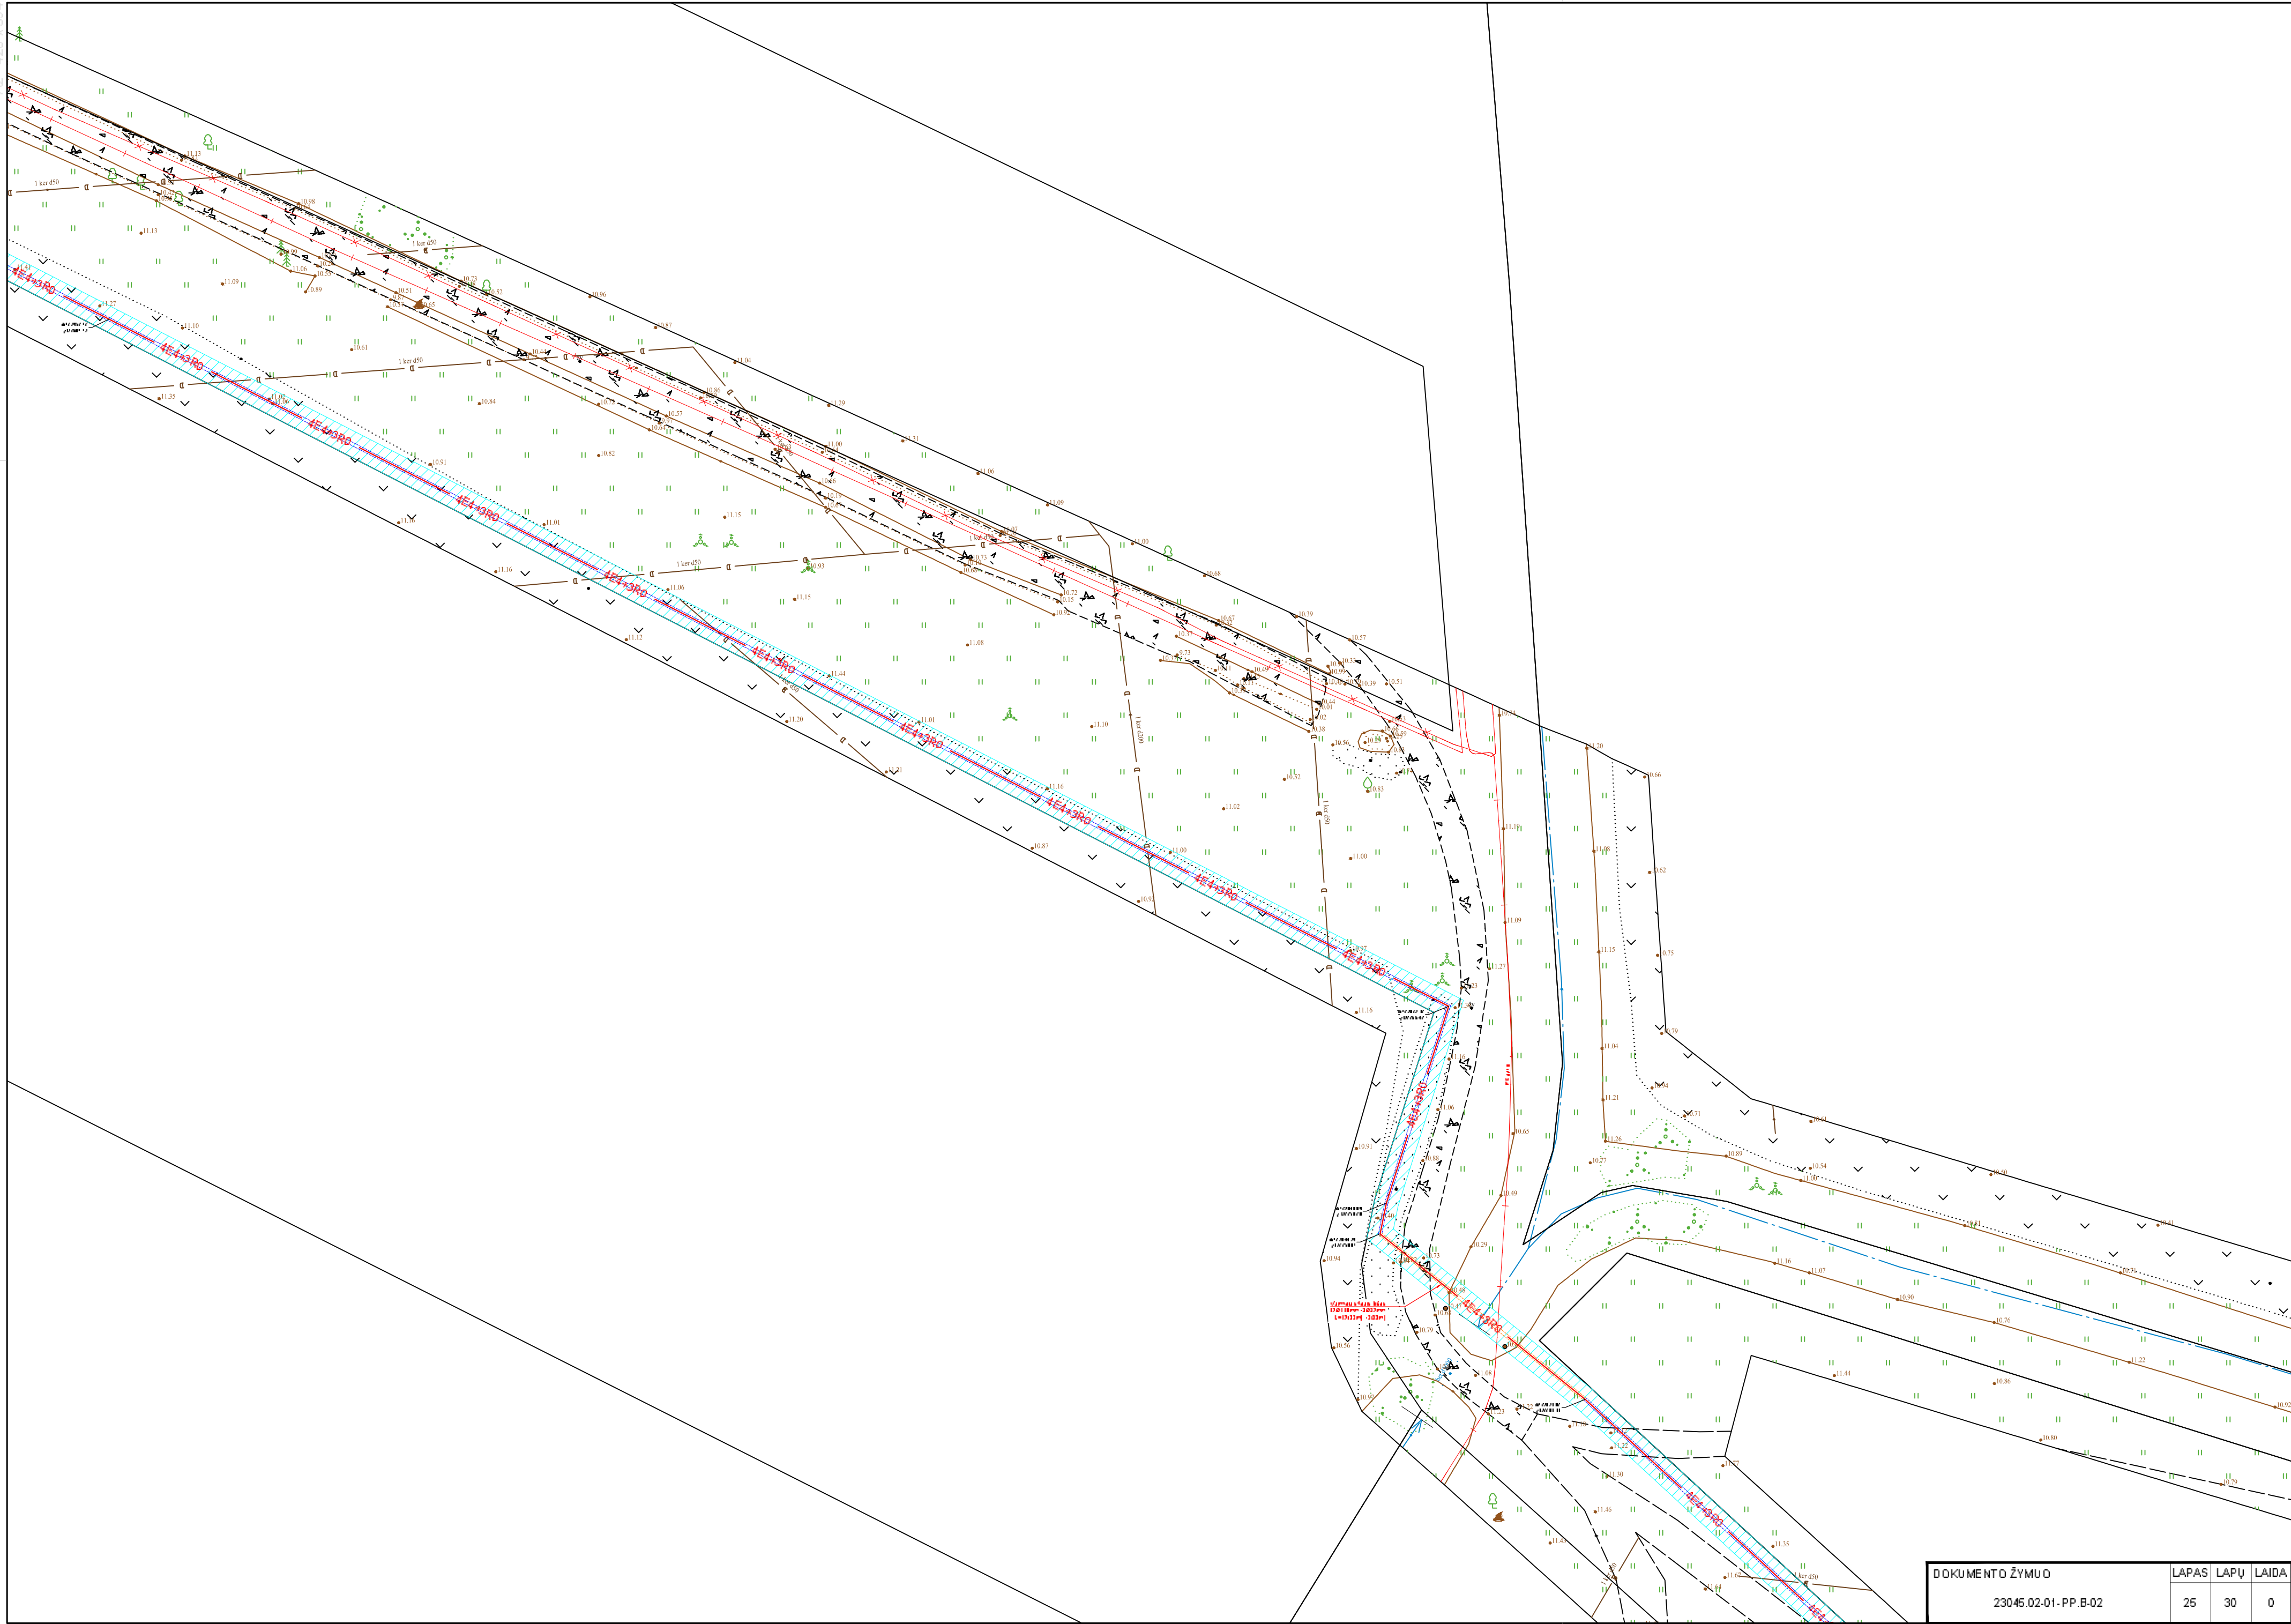


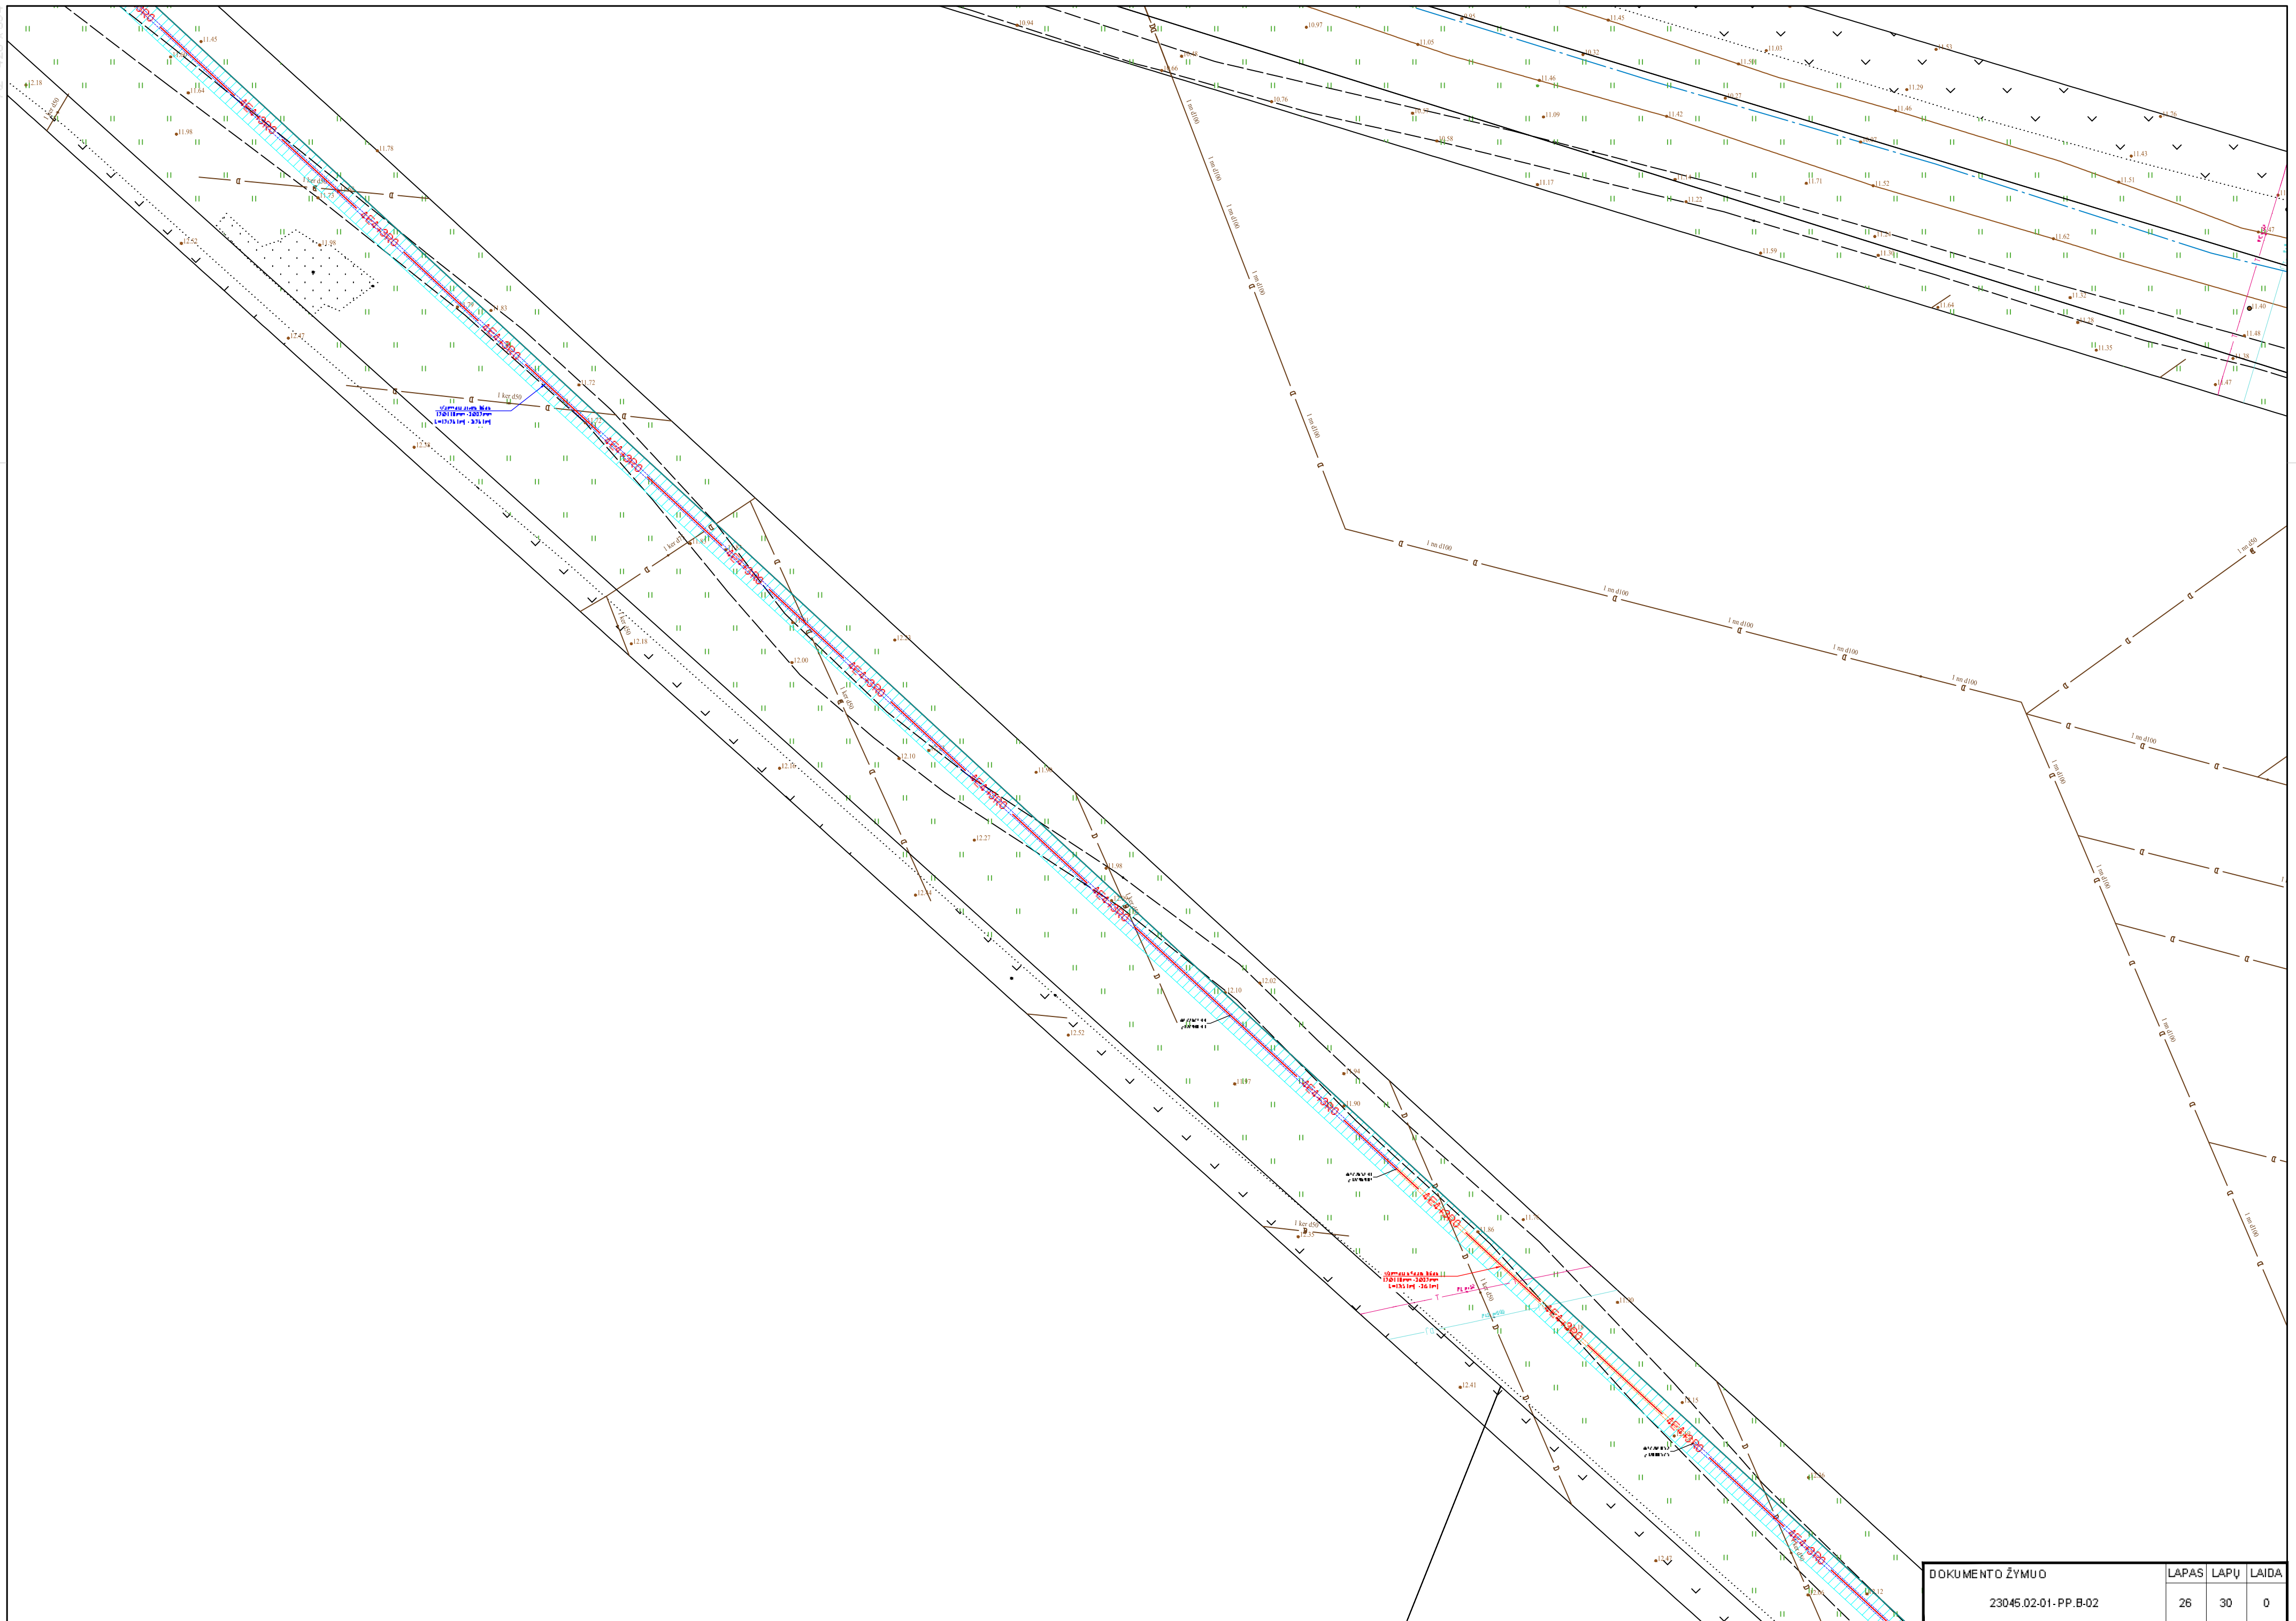

DOKUMENTO ŽYMUO	LAPAS	LAPŲ	LAIDA
23045.02-01-PP.B-02	26	30	0

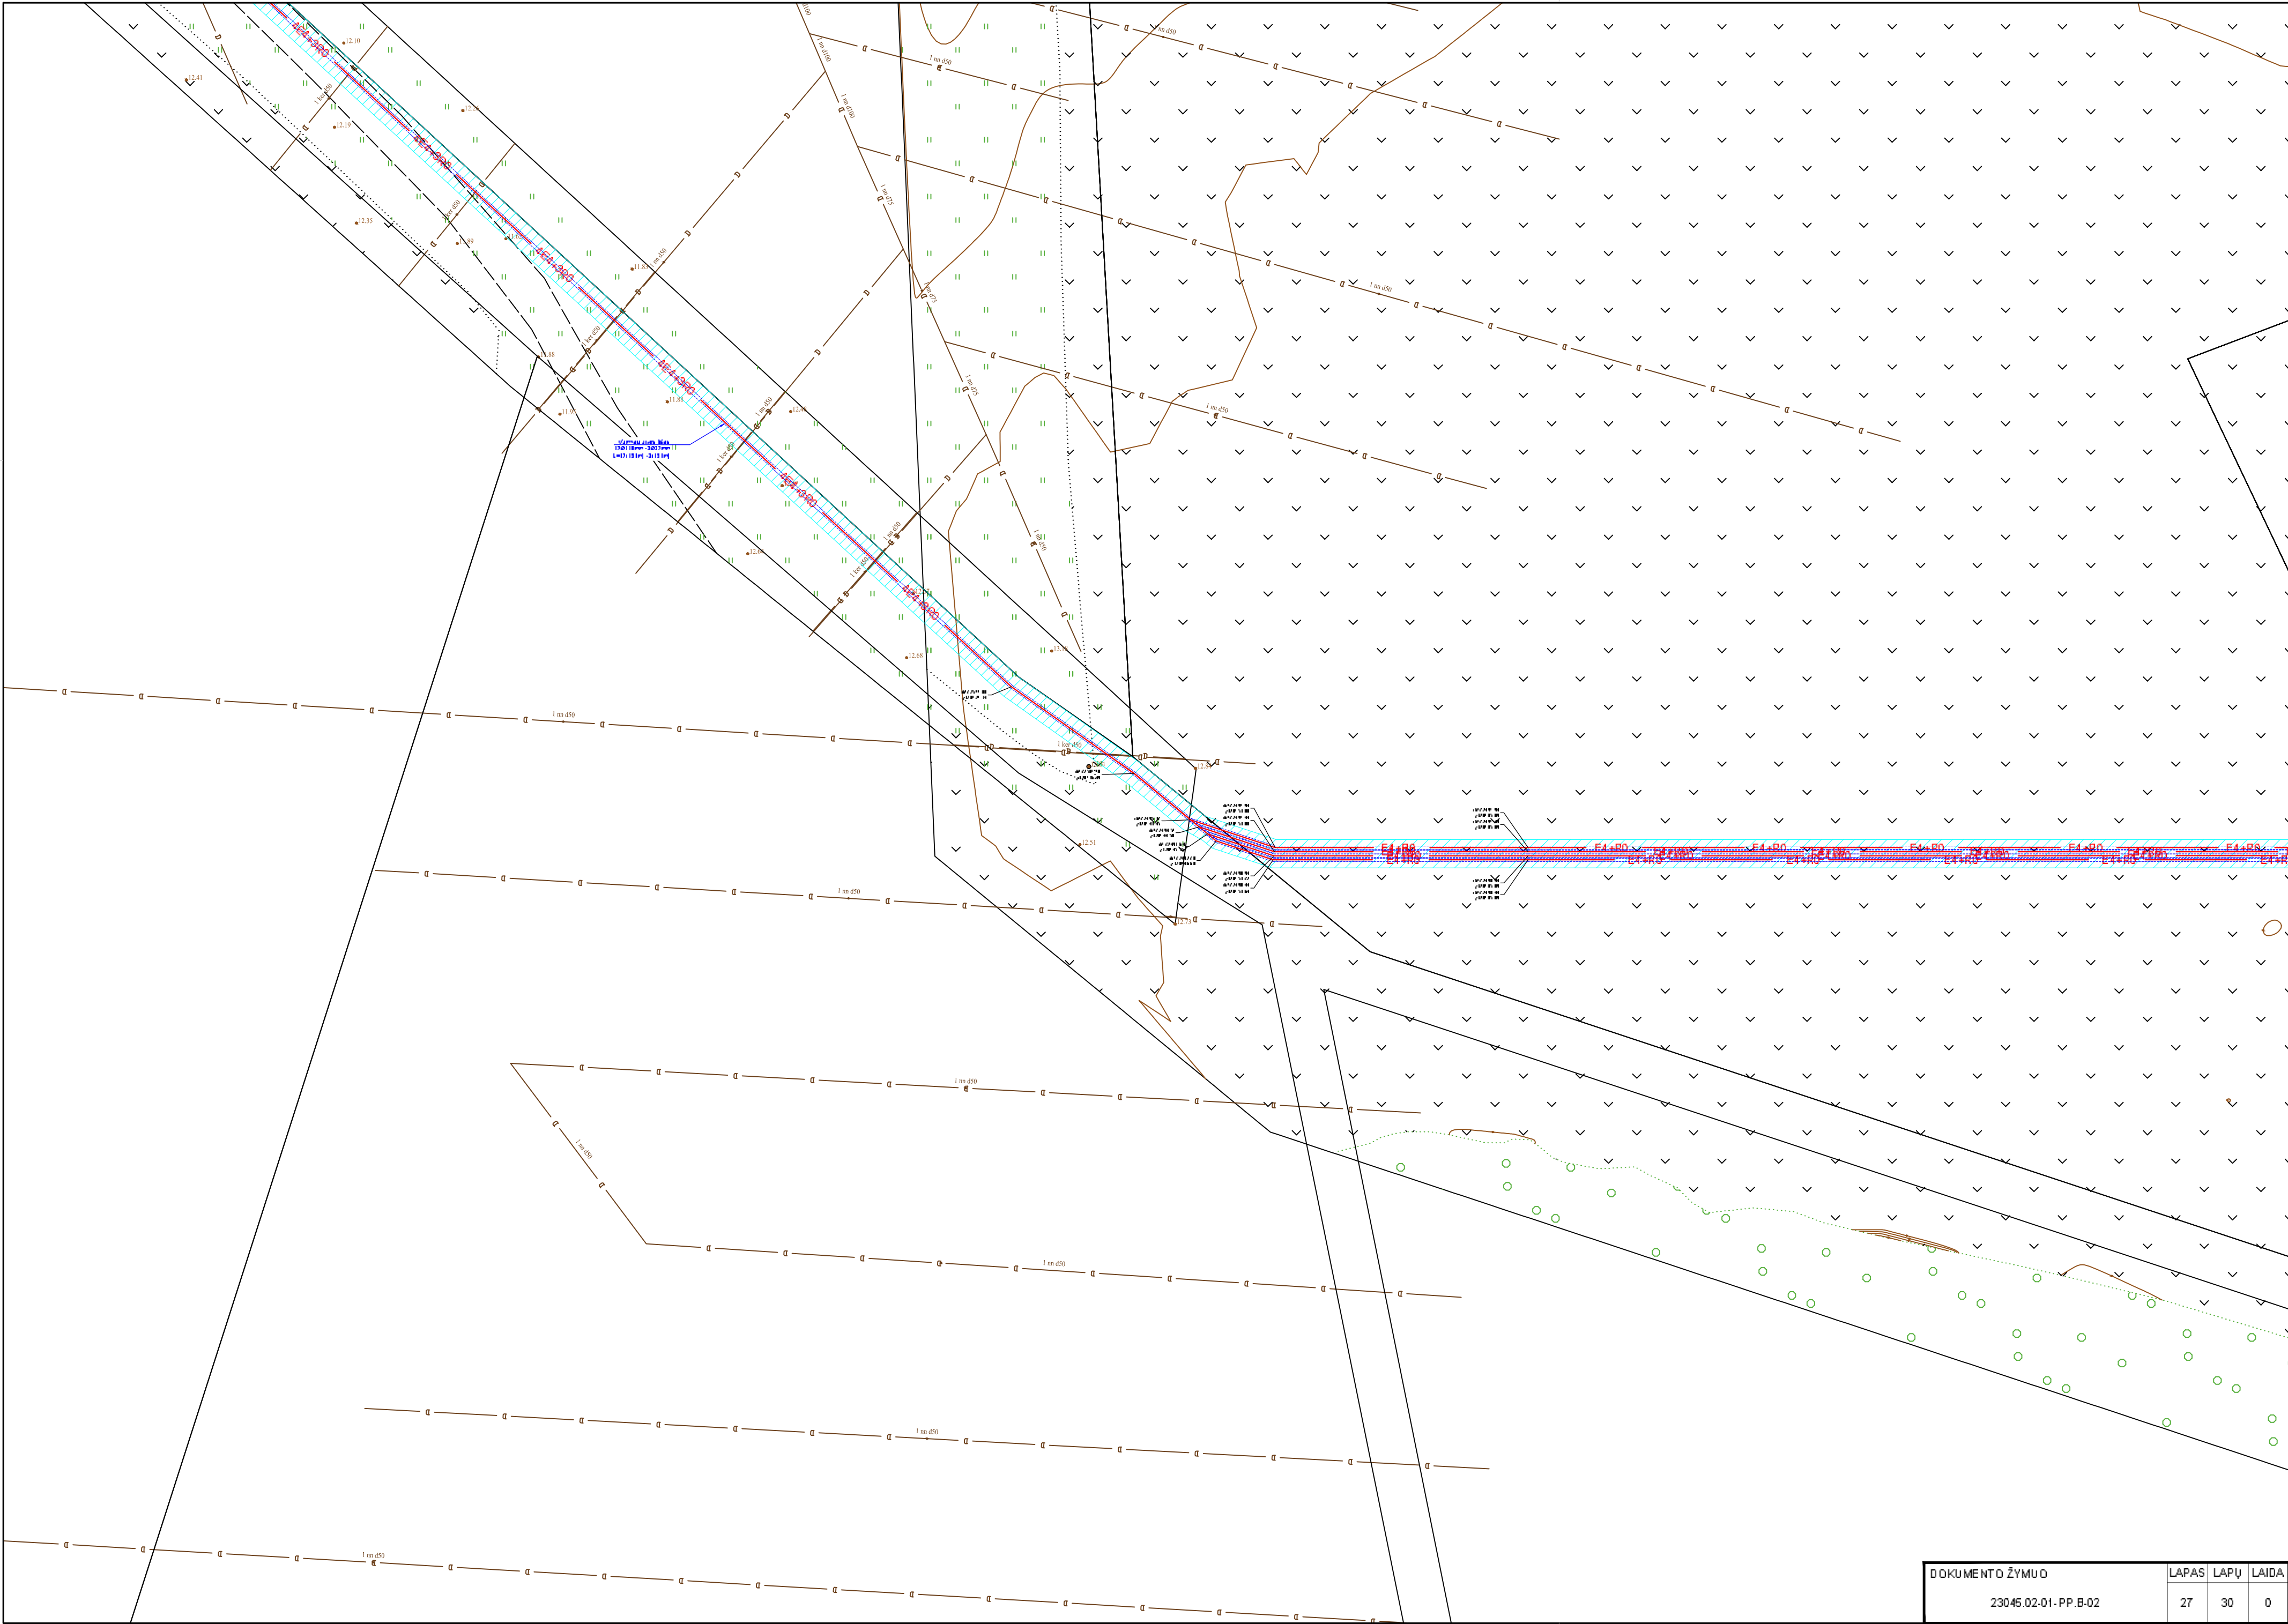

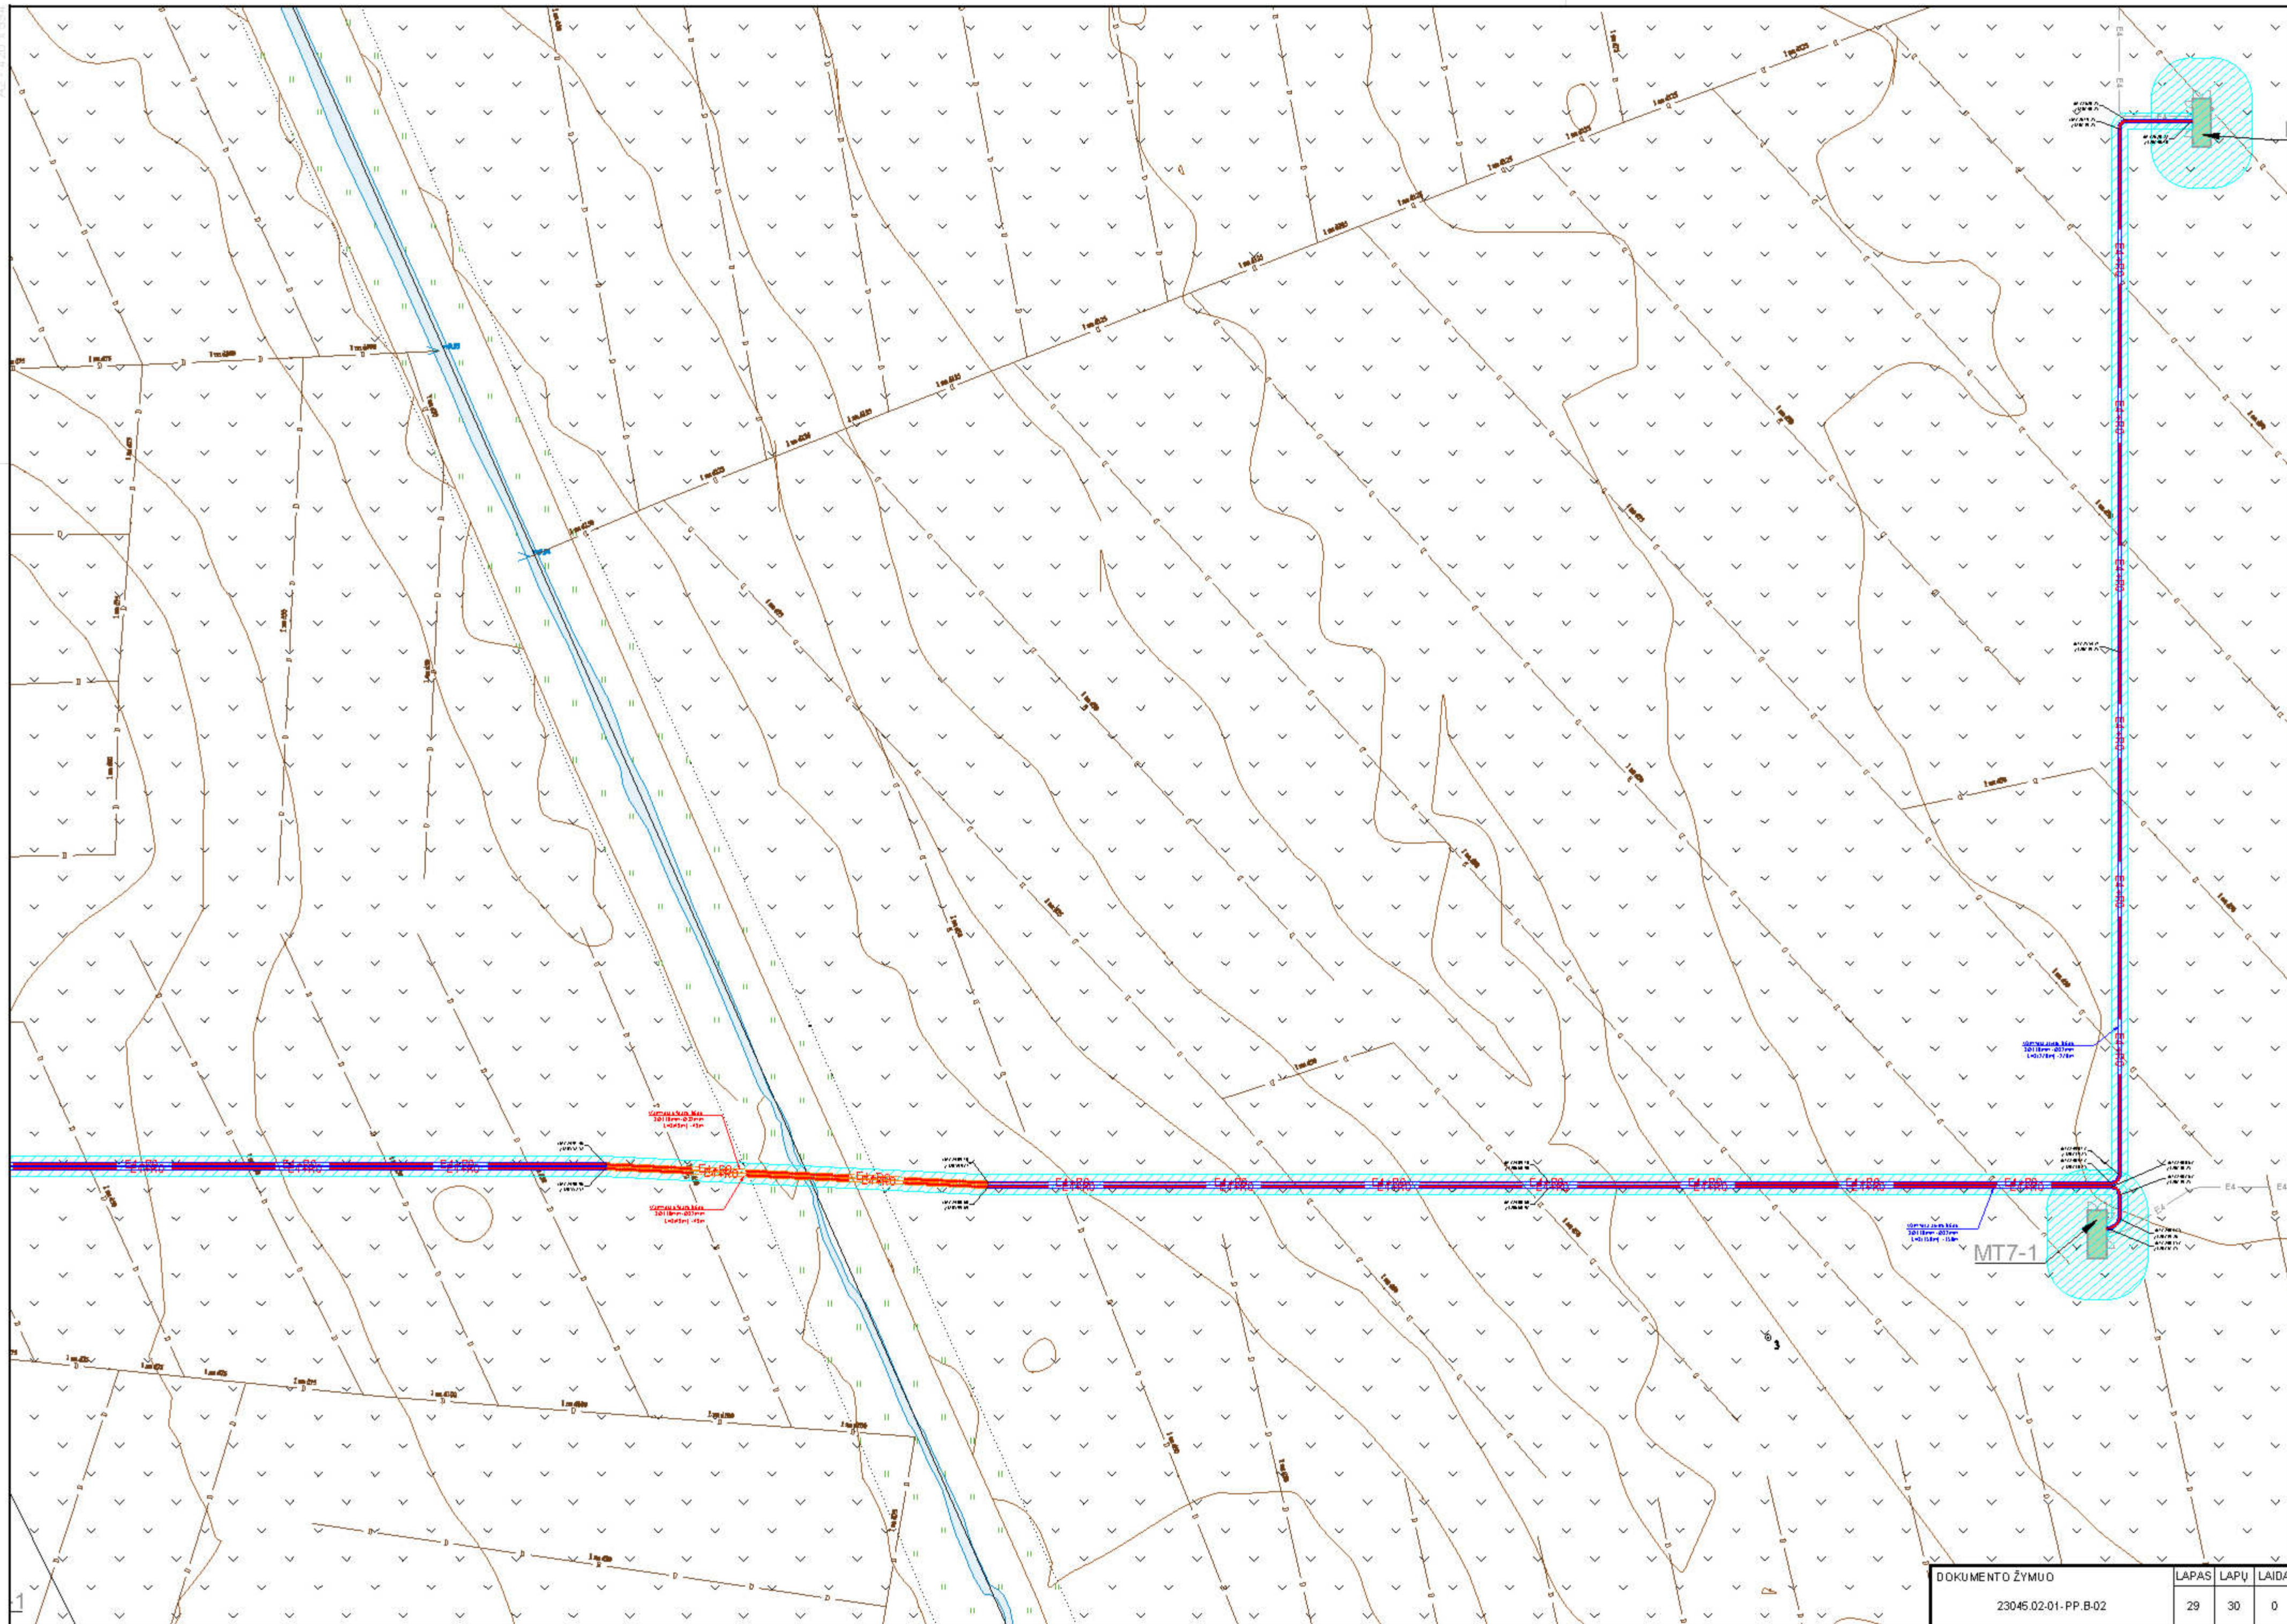

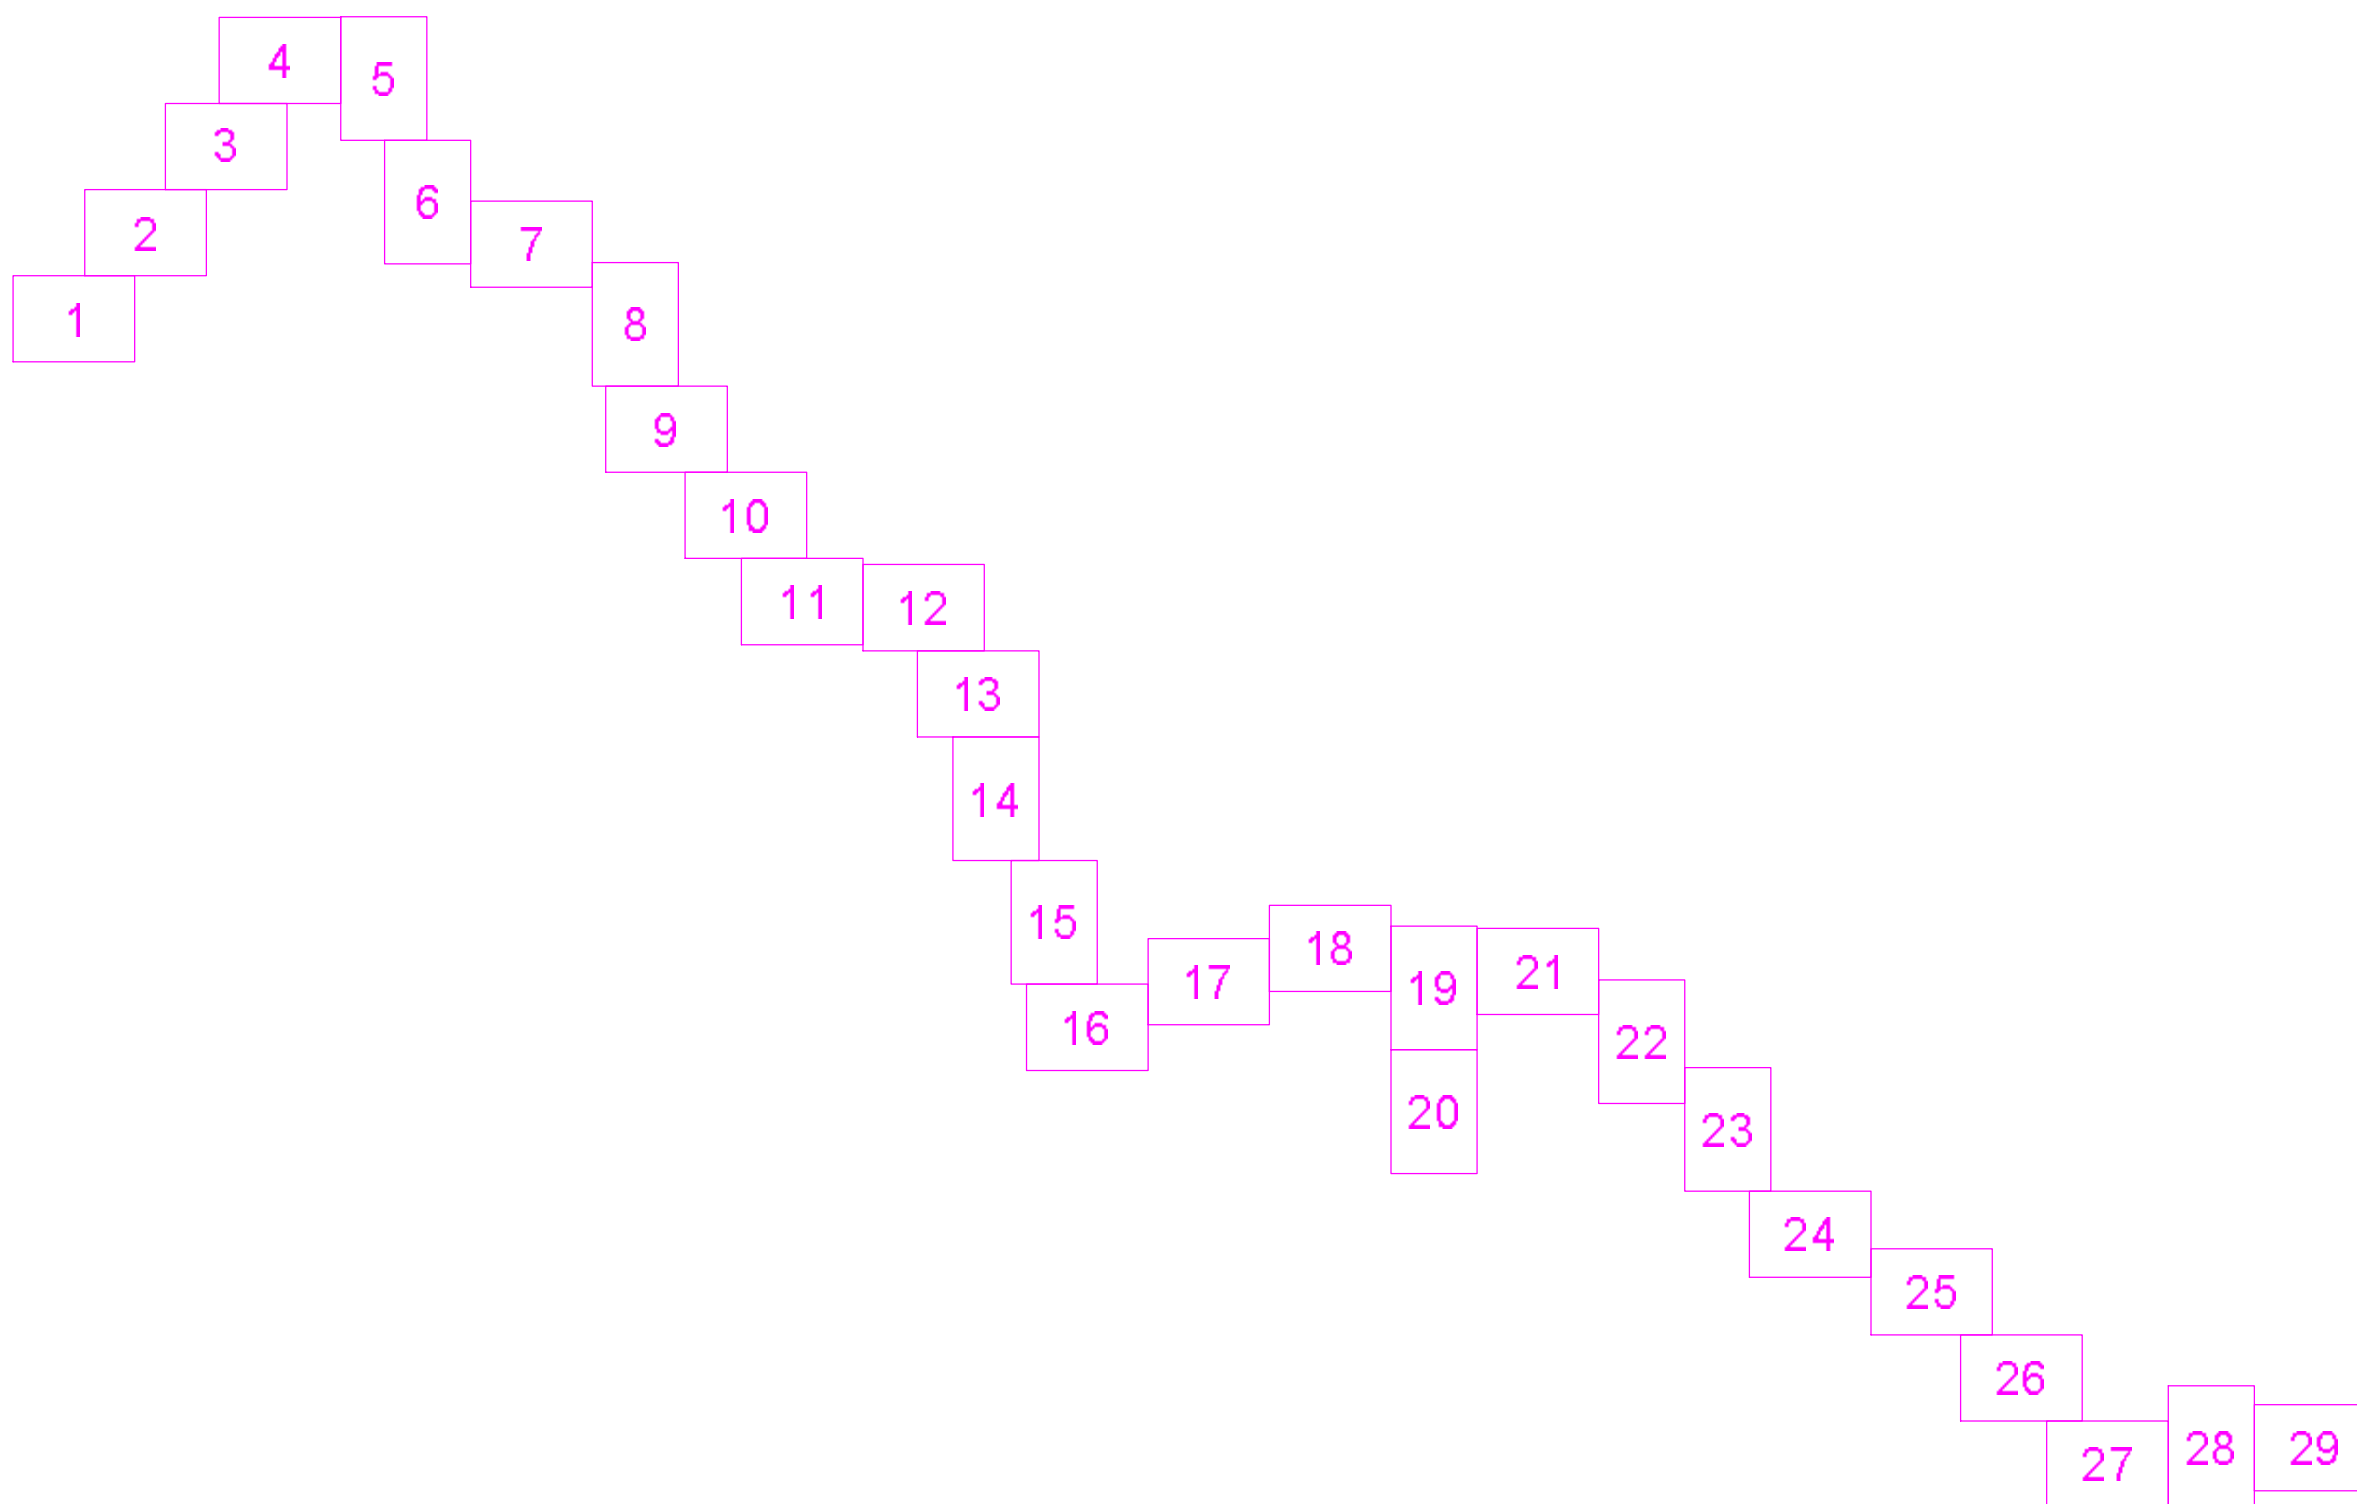

DOKUMENTO ŽYMUO	LAPAS	LAPŲ	LAIDA
	30	30	0

23045.02-01-PP.B-02