


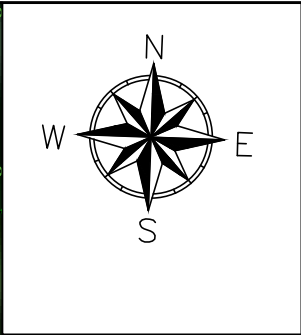


Situacijos schema



Sutartiniai žymėjimai

- E4 — Projektuojamas 10kV kabelis
- Projektuojamas kabelio apsaugos vamzdis
- Apsaugos zona
- Projektuojamos modulinės transformatorinės
- Užstatymo riba
- Projektuojama tvora
- Projektuojami vartai
- Projektuojamas privažiuojamasis kelias 4m pločio
- Projektuojamos konstrukcijos
- Projektuojamos apsaugos kameros

Lapų išdėstymo schema:

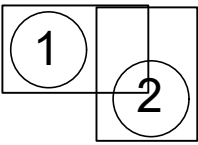

0	2023-11	PROJEKTYNIŲ PASIŪLYMŲ VIEŠINIMUI.			
LAIDA	DATA	LAIDOS STATUSAS. KEITIMŲ PRIEŽASTIS (JEI TAIKOMA)			
KVAL. PATV. DOK. NR.	 PROJEKTAI CO		STATINIO PROJEKTO PAVADINIMAS		
			KITOS PASKIRTIES INŽINERINIO STATINIO (SAULĖS ŠVIJOS ENERGIJOS ELEKTRINĖ) KLAIPĖDOS R. SAV., DOVILŲ SEN., RIMKŲ K., STATYBOS PROJEKTAS		
			STATINIO NUMERIS IR PAVADINIMAS		
			01 - KITOS PASKIRTIES INŽINERINIAI TINKLAI		
			DOKUMENTO PAVADINIMAS		
41398	PV	P. GRIGALIS			LAIDA
36170	PDV	D. TUMOSA			0
	INŽ.	R. VAITKUS			
It	STATYTOJAS IR (ARBA) UŽSAKOVAS KLAIPEDA UNLIMITED SUN, UAB			DOKUMENTO ŽYMUO 23045.05-01-PP-B-01	
				LAPAS	LAPŲ
				1	2




Situacijos schema



Sutartiniai žymėjimai


- E4 — Projektuojamas 10kV kabelis
- Projektuojamas kabelio apsaugos vamzdis
- Apsaugos zona
- Projektuojamos modulinės transformatorinės
- Užstatymo riba
- Projektuojama tvora
- Projektuojami vartai
- Projektuojamas privažiuojamasis kelias 4m pločio
- Projektuojamos konstrukcijos
- Projektuojamos apsaugos kameros


Lapų išdėstymo schema:

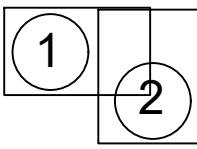


DOKUMENTO ŽYMUO	LAPAS	LAPŲ	LAIDA
23045.05-01-PP B-01	2	2	0


0	2023-11	PROJEKŲ PASIŪLYMŲ VIEŠINIMUI.				
LAIKA	DATA	LAIDOS STATUSAS. KEITIMŲ PRIEŽASTIS (Jei taikoma)				
KVAL. PATV. DOK. NR.			STATINIO PROJEKTO PAVADINIMAS KITOS PASKIRTIES INŽINERINIO STATINIO (SAULĖS ŠVIESIOS ENERGIJOS ELEKTRIŠNĖ) KILPĖDOS R. SAV., DOVLĮ ŒEN., RIMKŲ K., STATYBOS PROJEKTAS			
41398	PV	P. GRIGALIS	STATINIO NUMERIS IR PAVADINIMAS			
36170	PDV	D. TUMOSA	01 - KITOS PASKIRTIES INŽINERINIAI TINKLAI			
	INŽ.	R. VAITKUS	DOKUMENTO PAVADINIMAS			LAIKA
			SAULĖS ELEKTRIŠNĖS IŠDYSTIMO PLANAS.			0
			MASTELIS 1:500			
it	STATYTOJAS IR (ARBA) UŽSAKOVAS		DOKUMENTO ŽYMUO			LAPAS
	KILPĖDA UNLIMITED SUN, UAB		23045.05-01-PP.B-02			LAPŲ
						1
						14

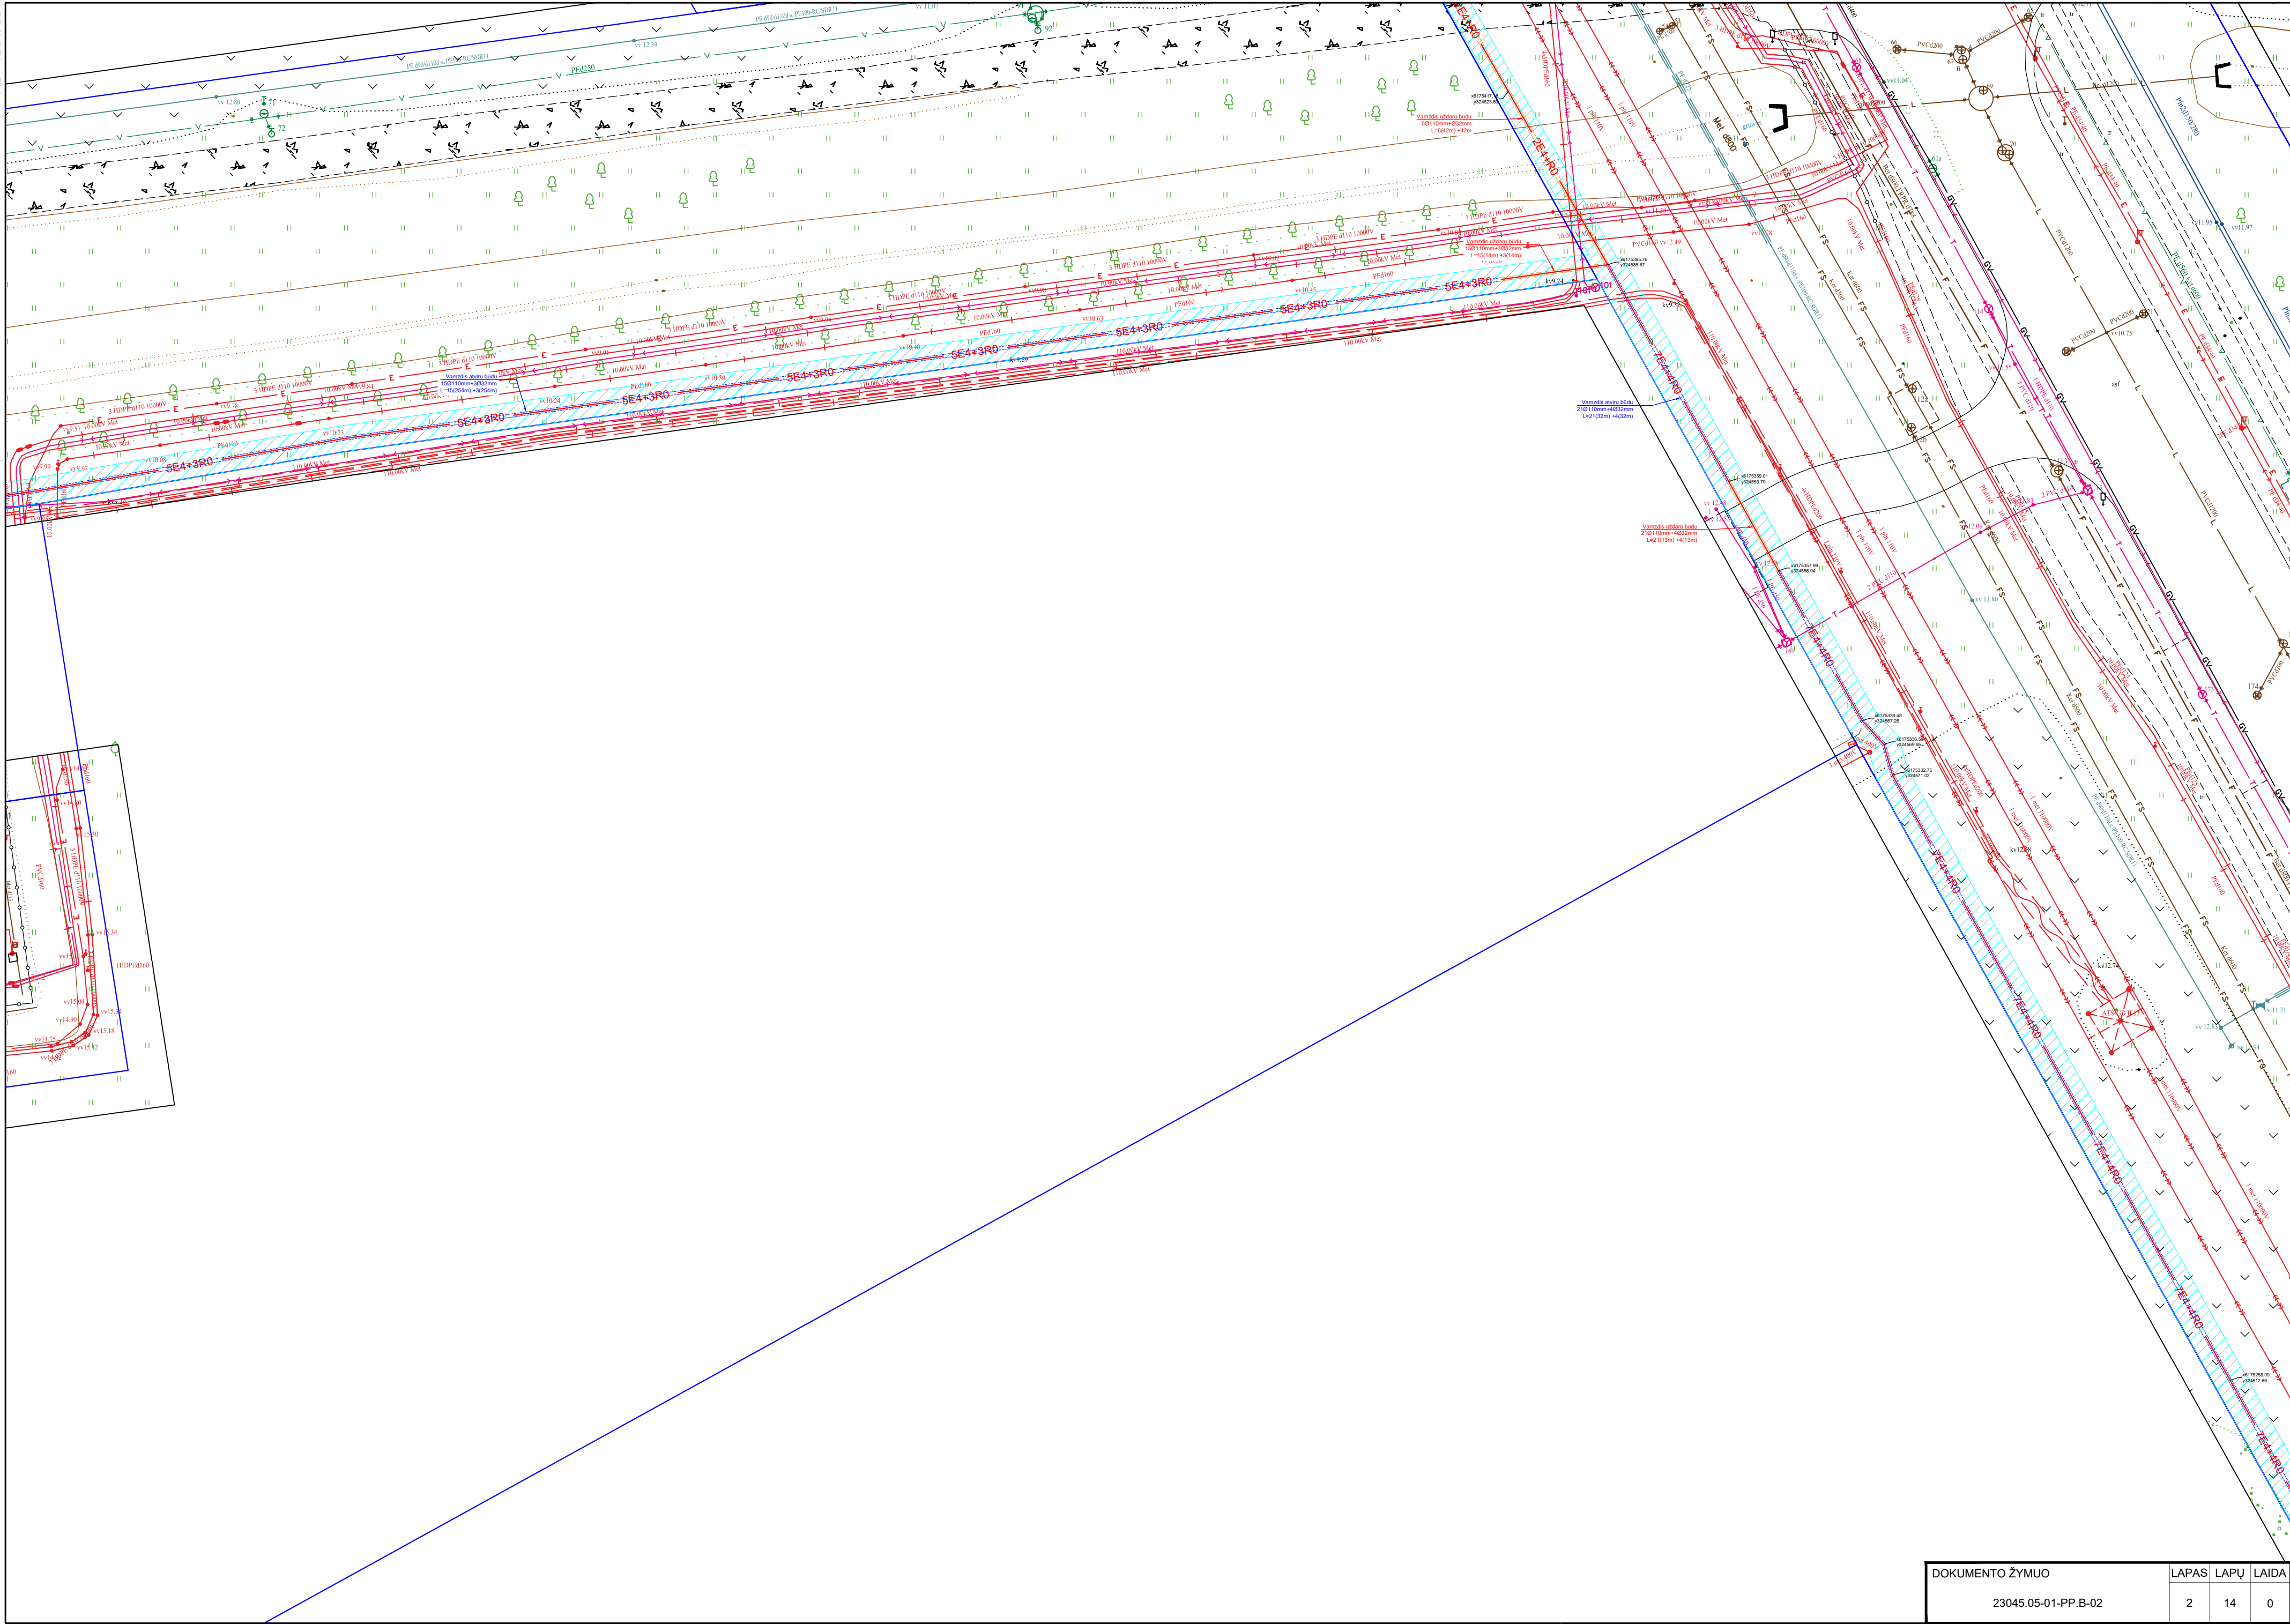


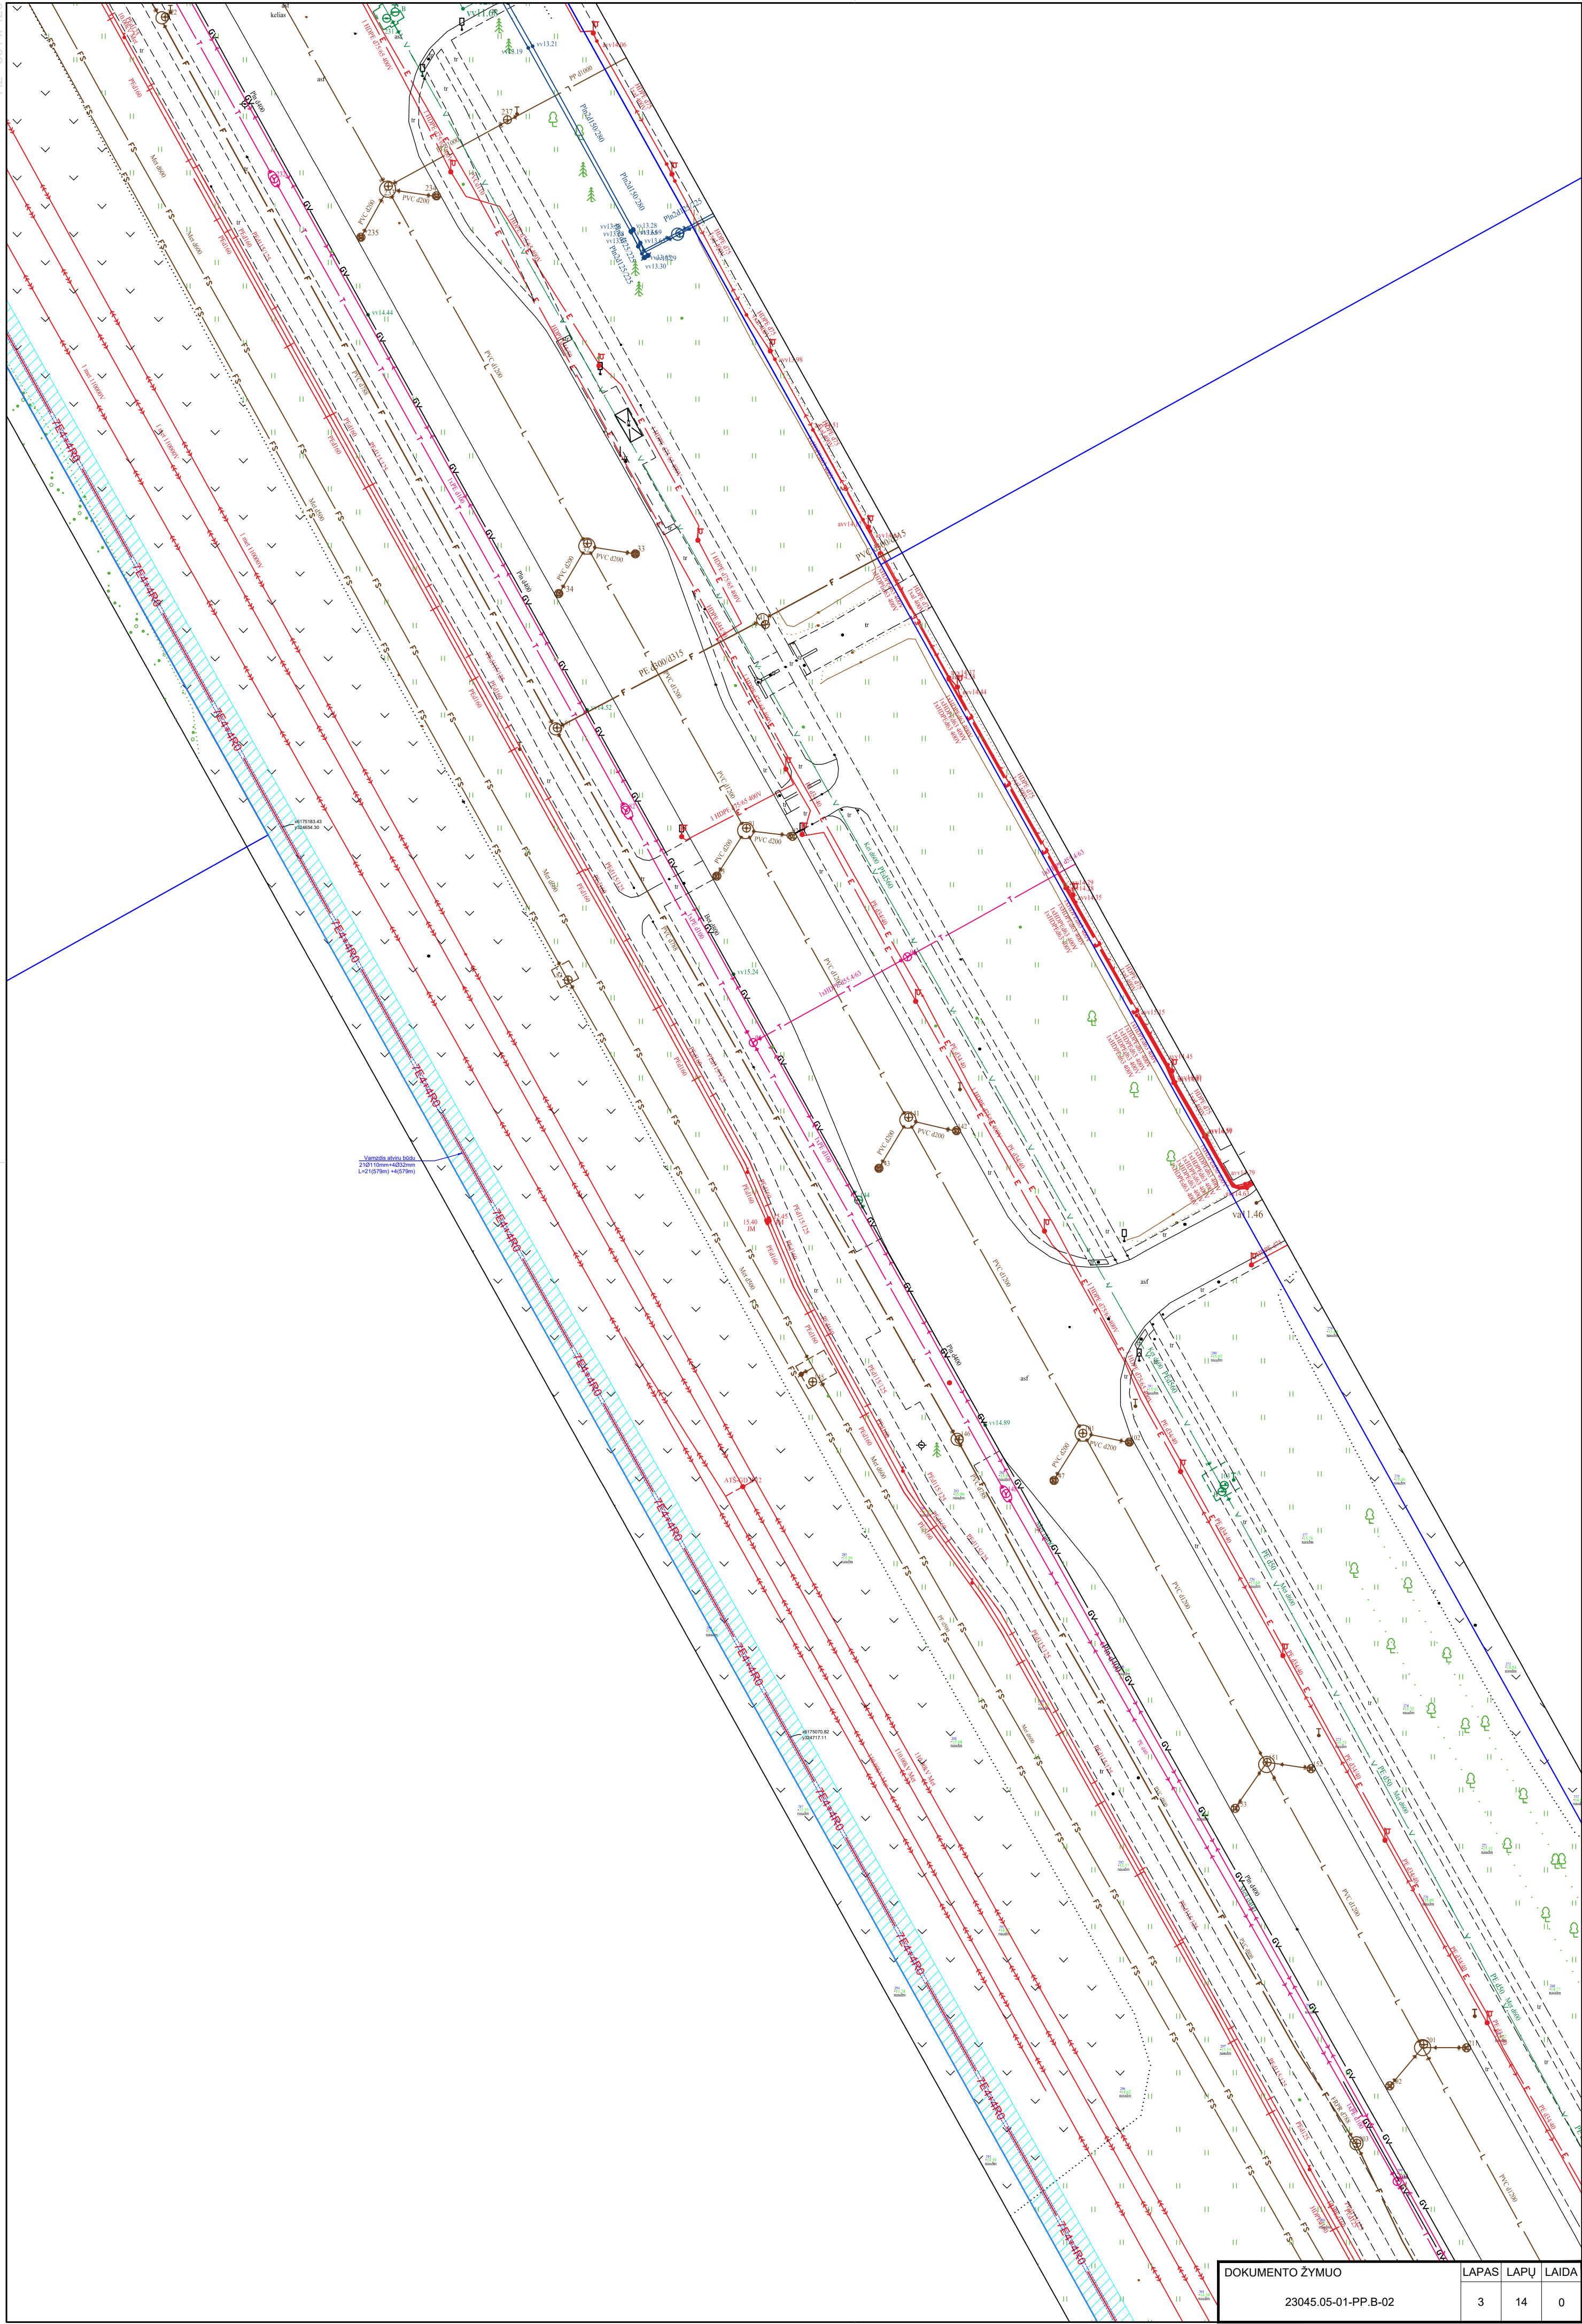


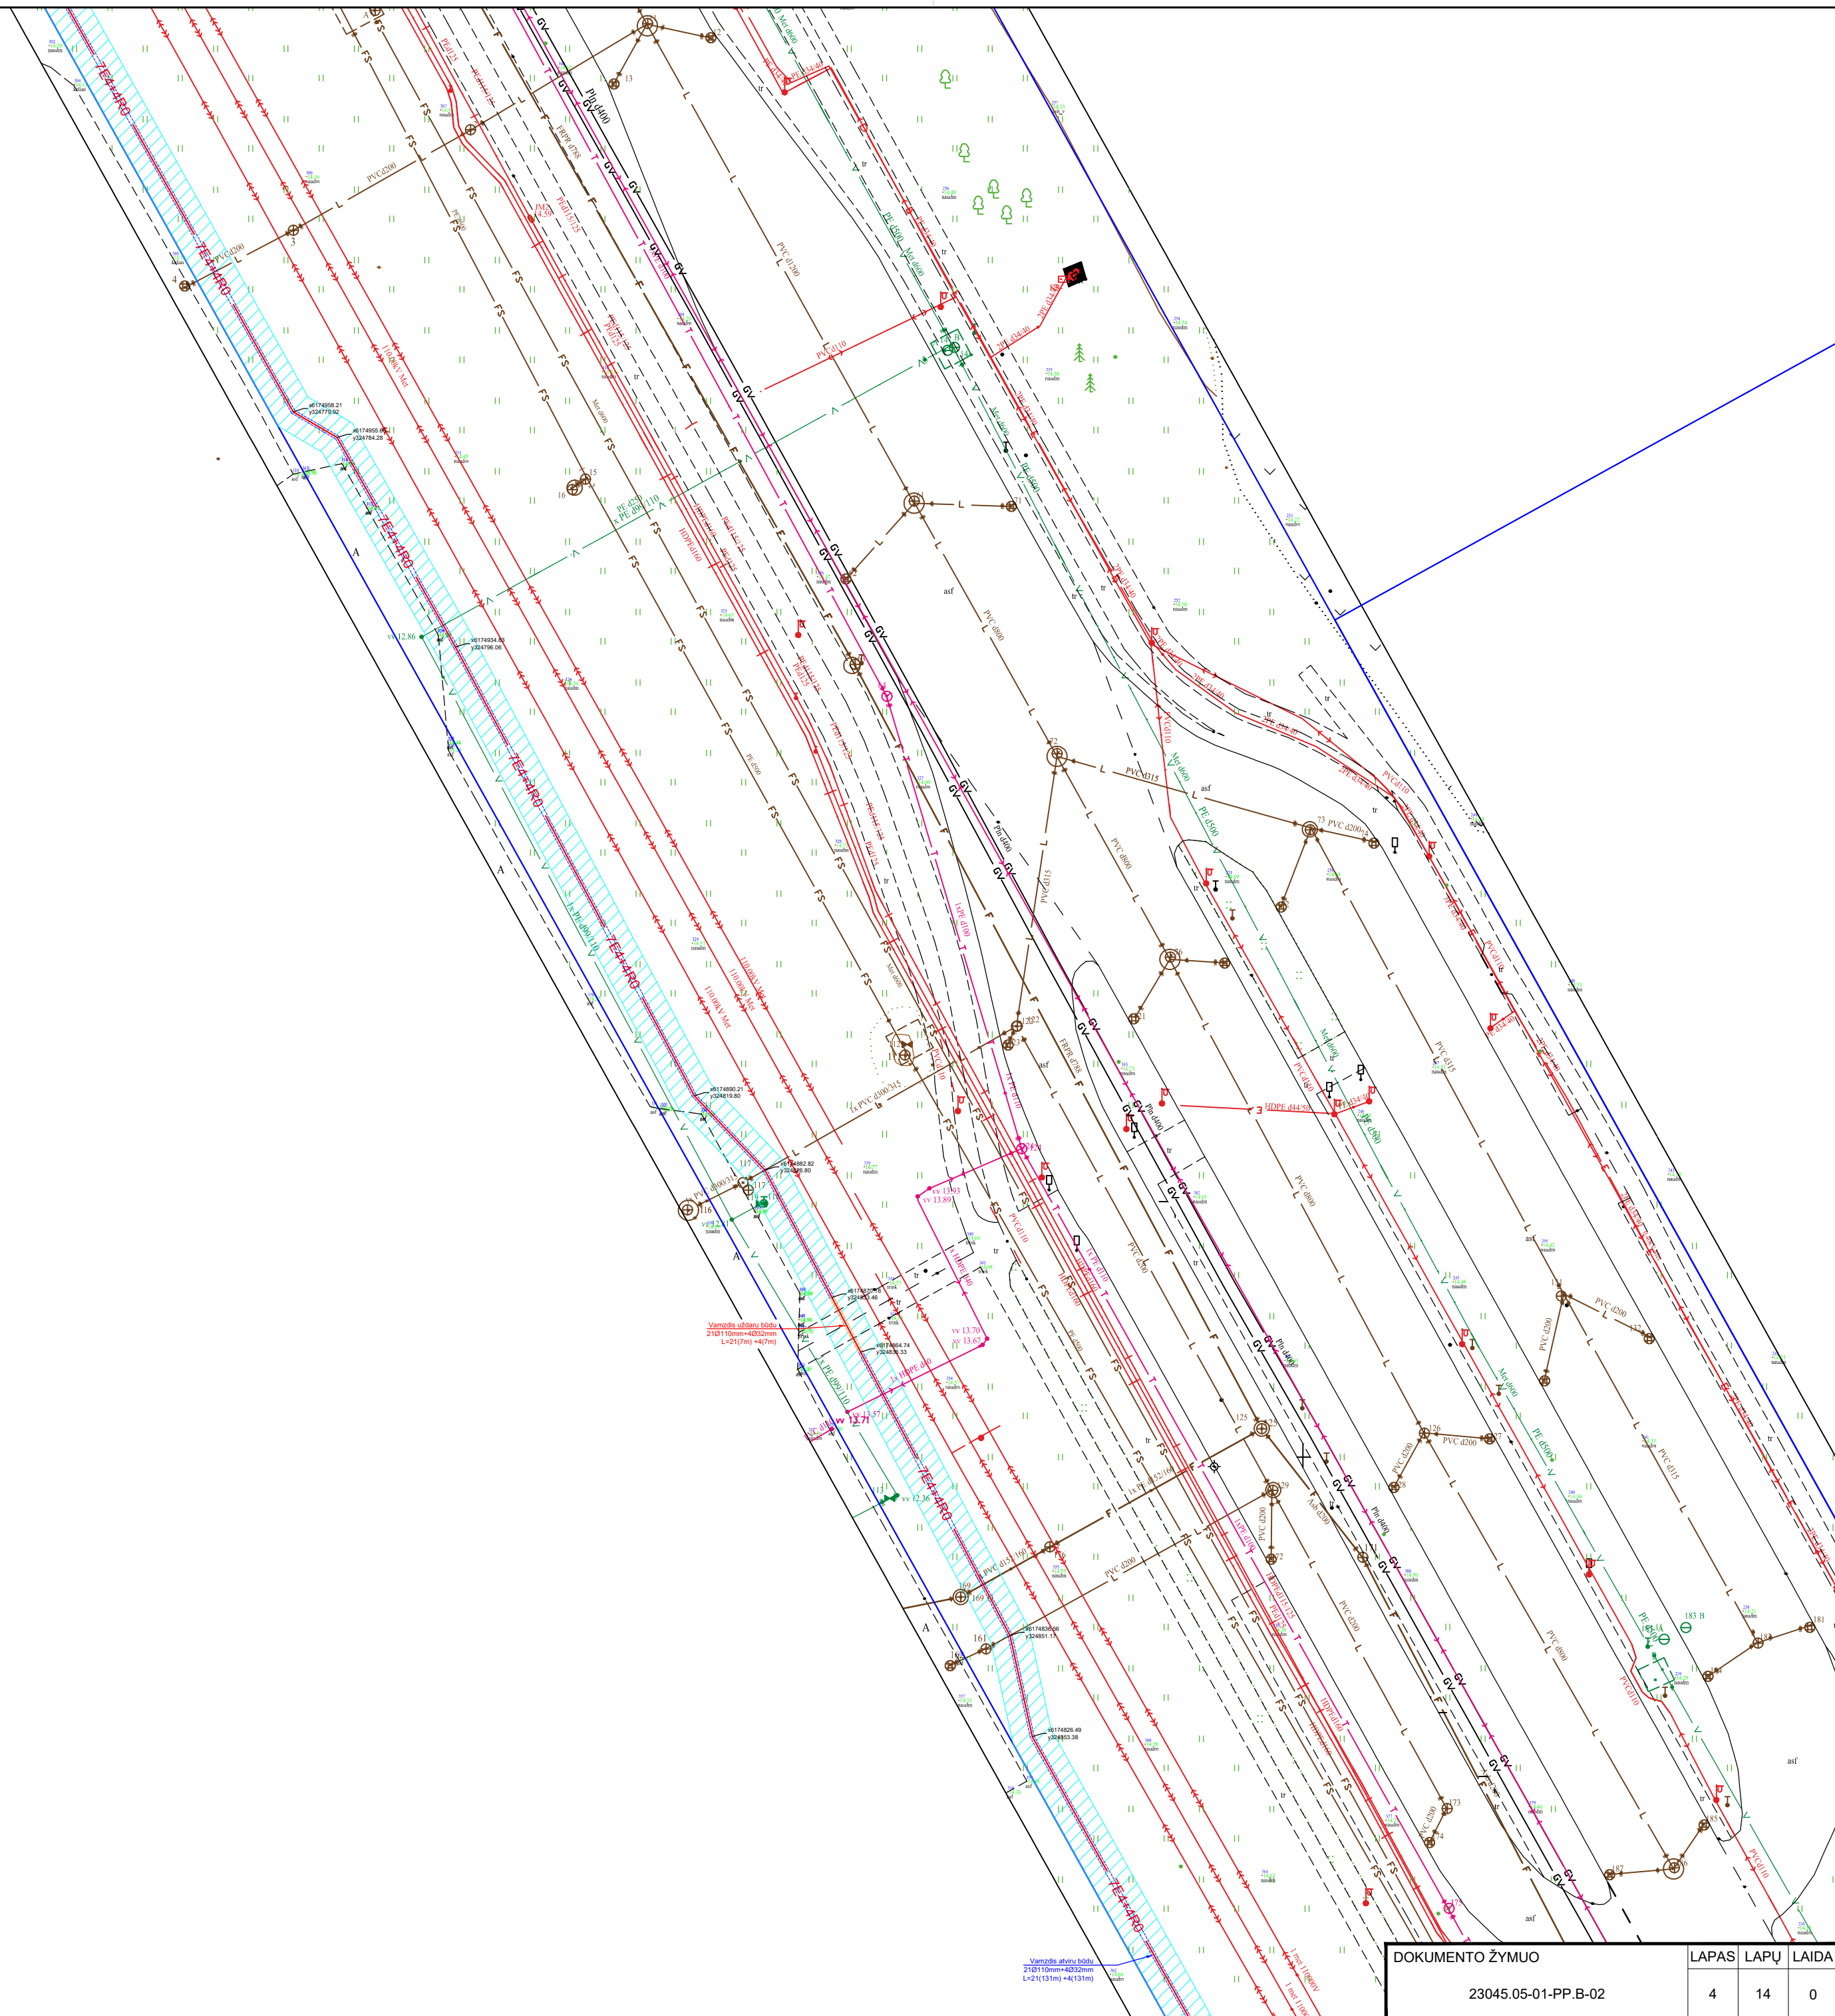




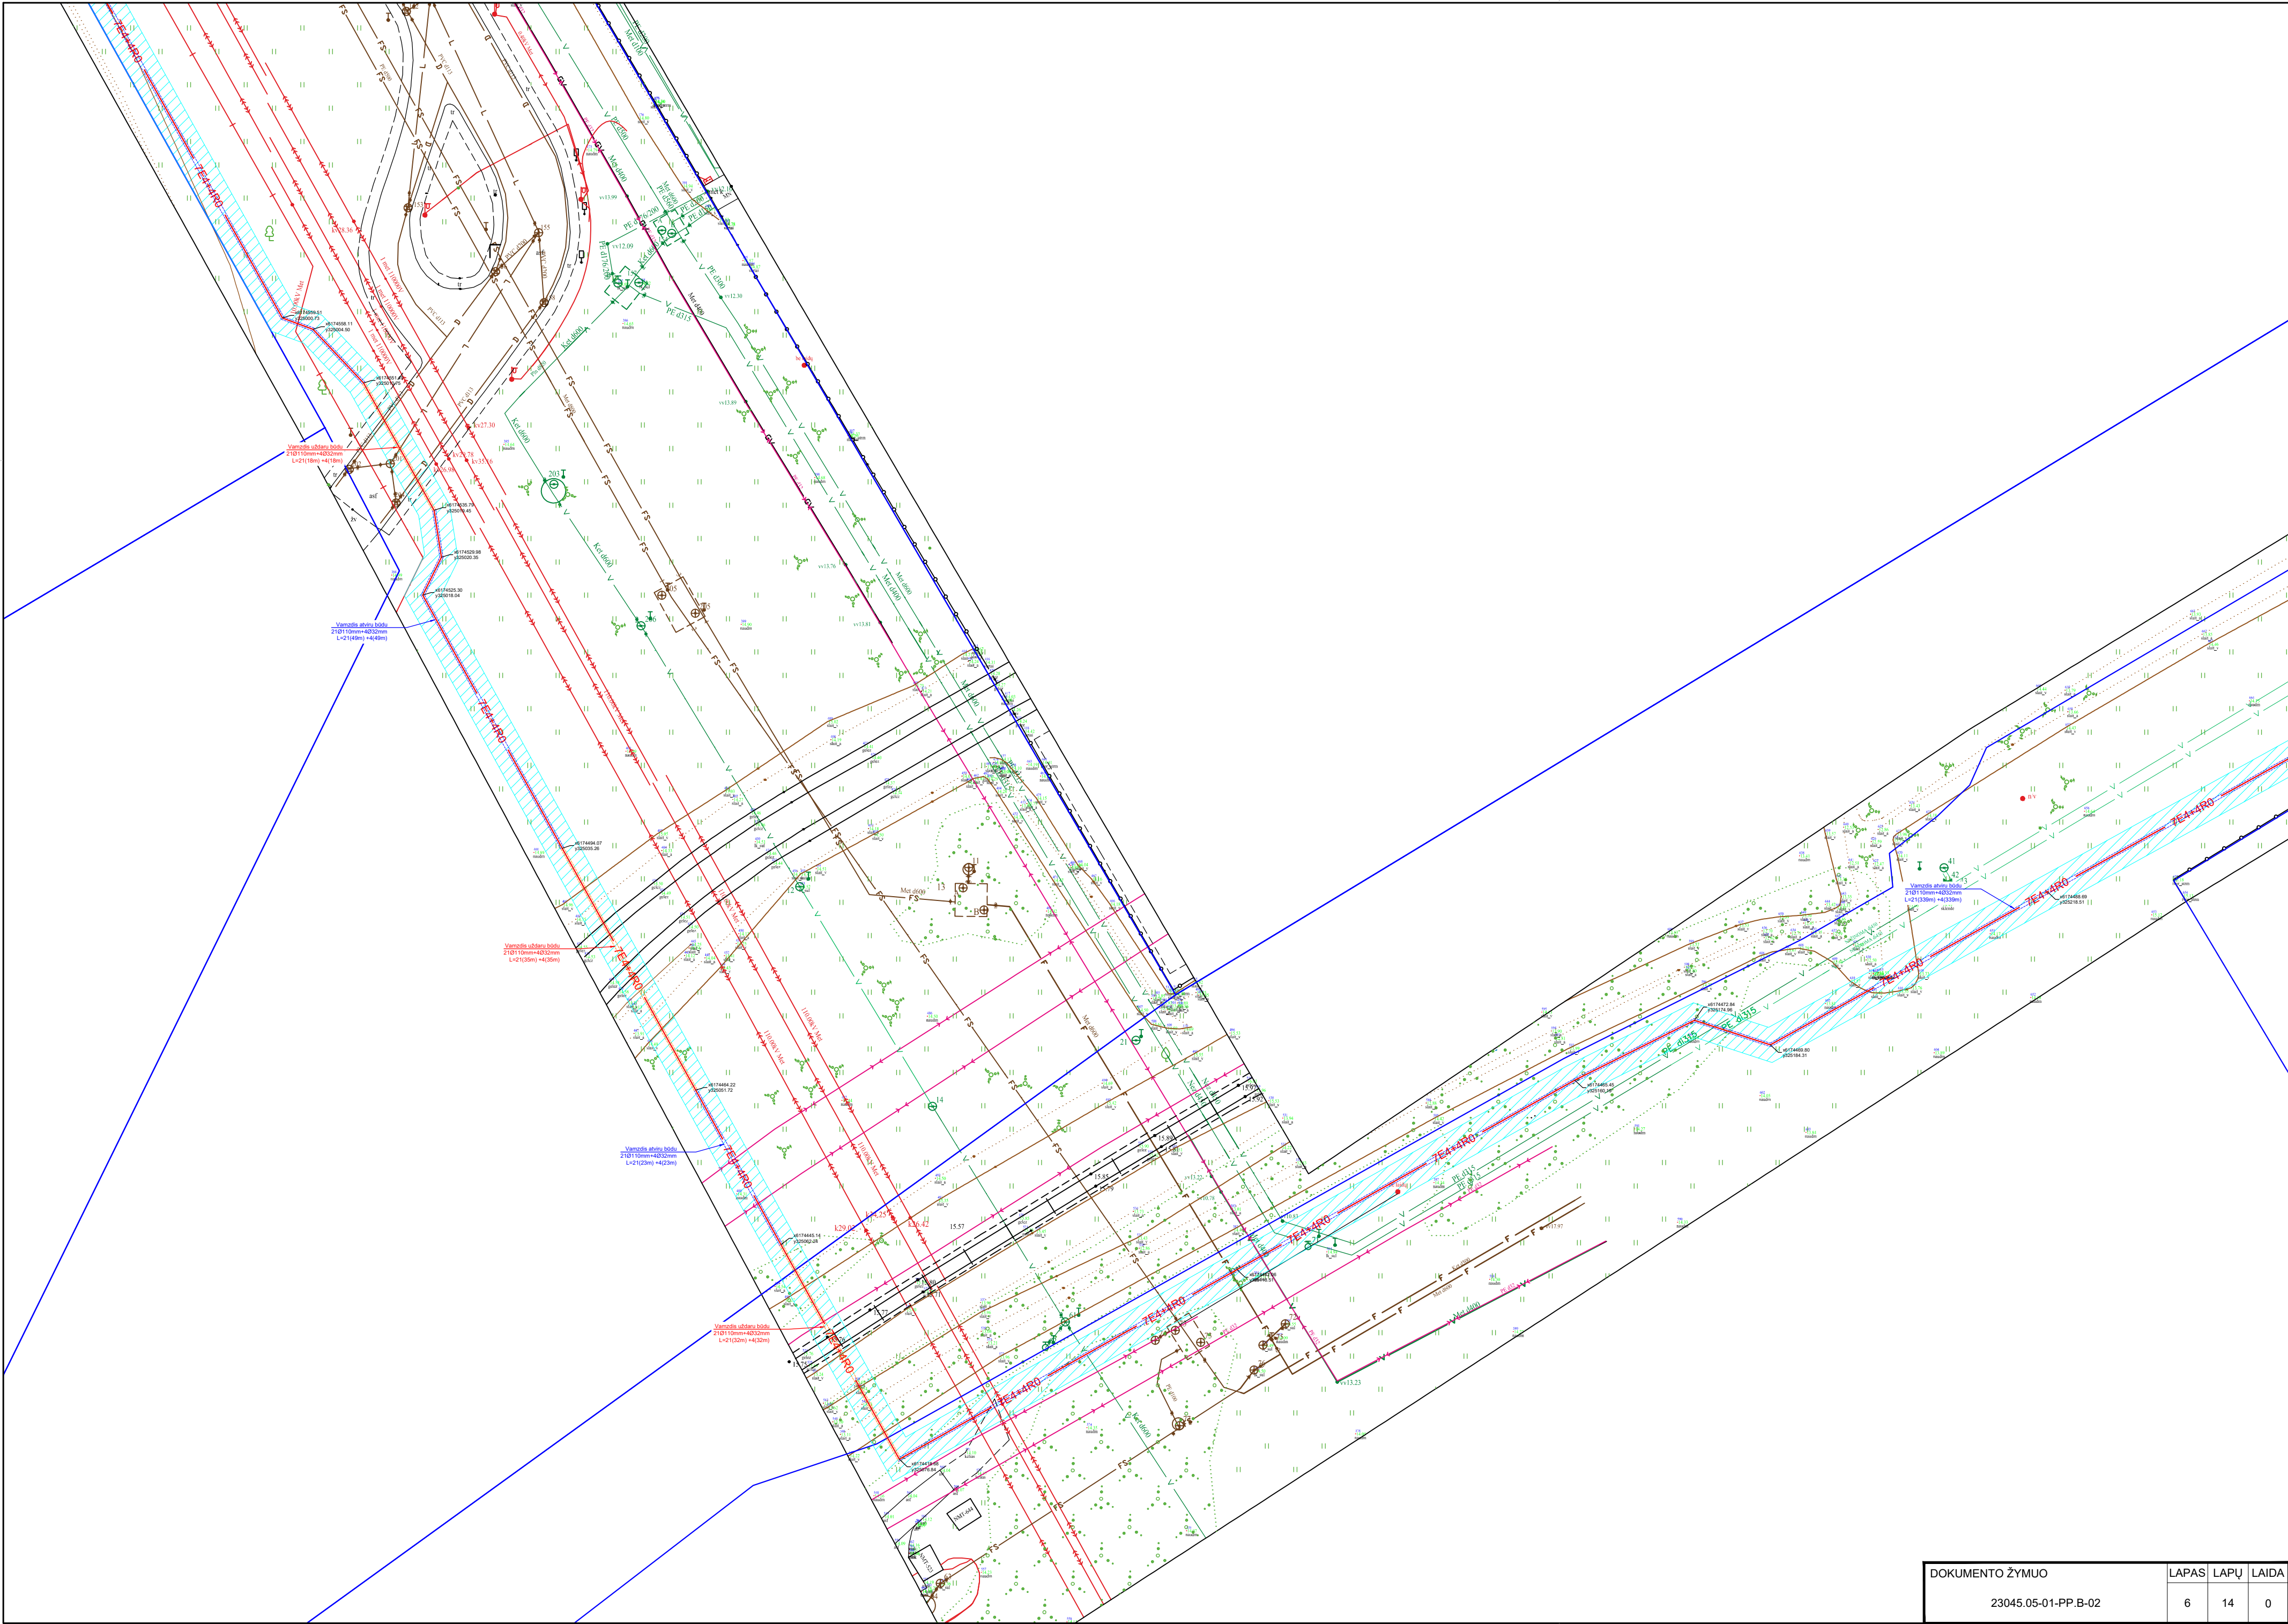

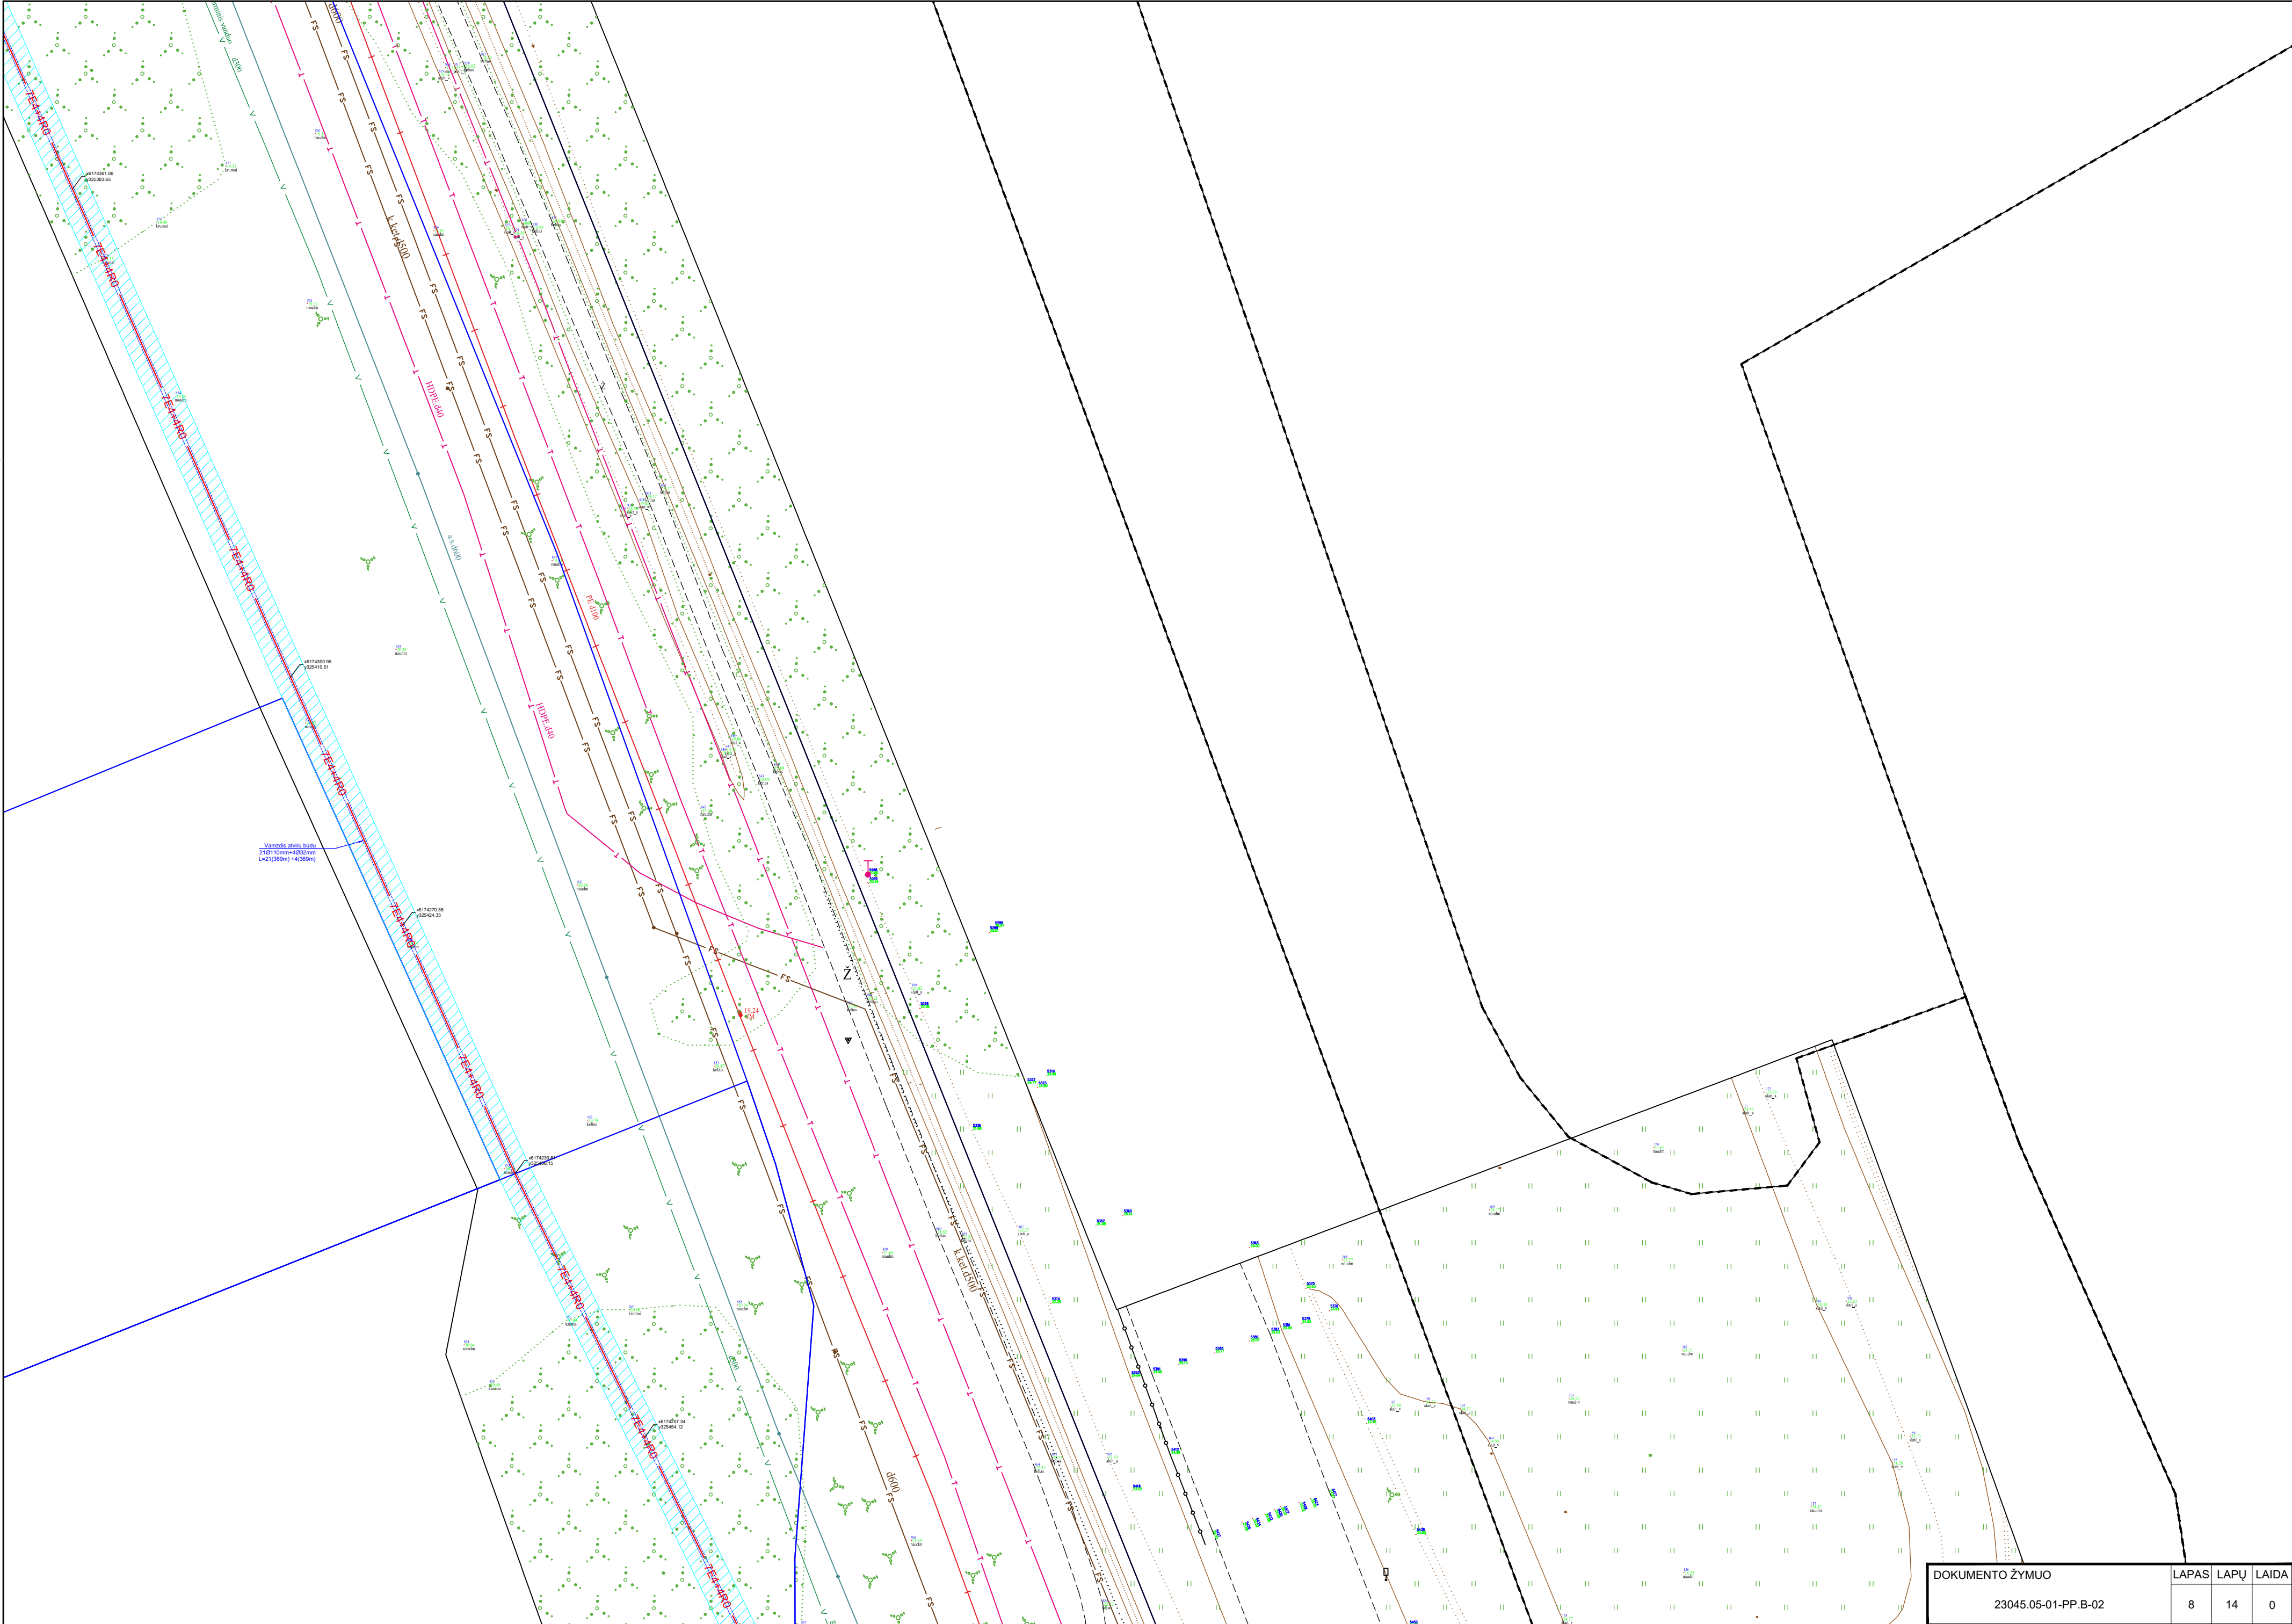

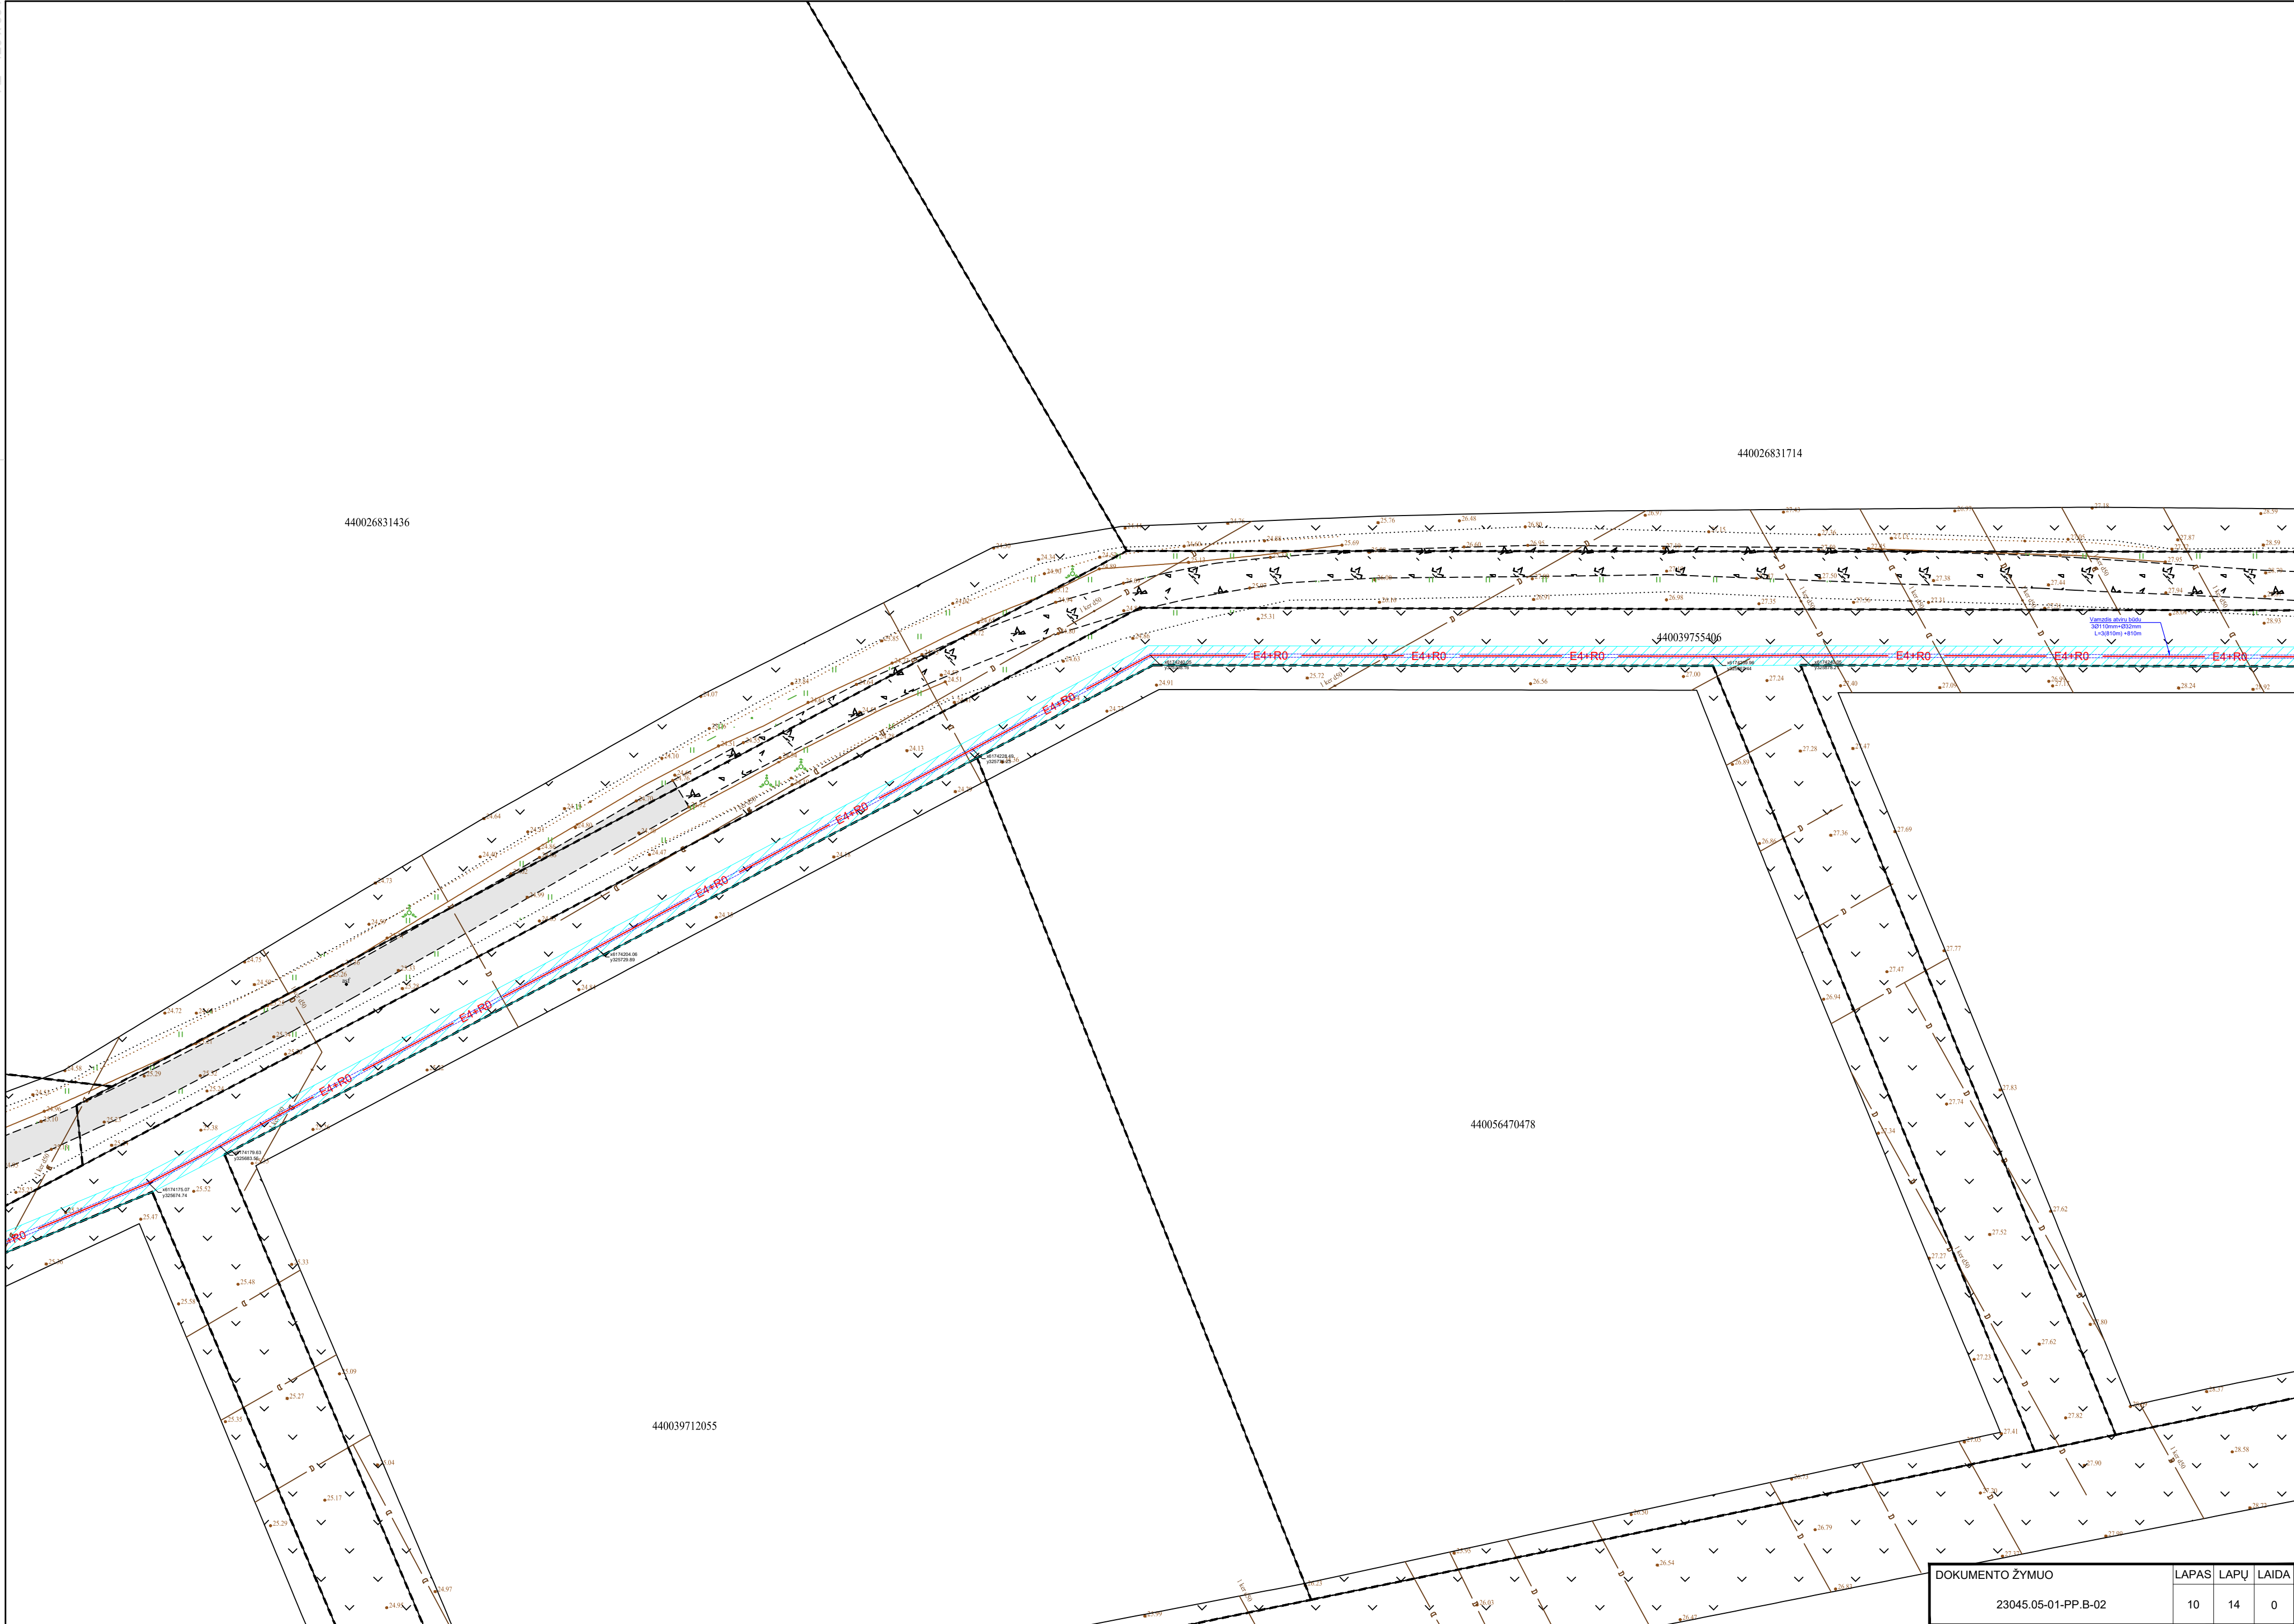

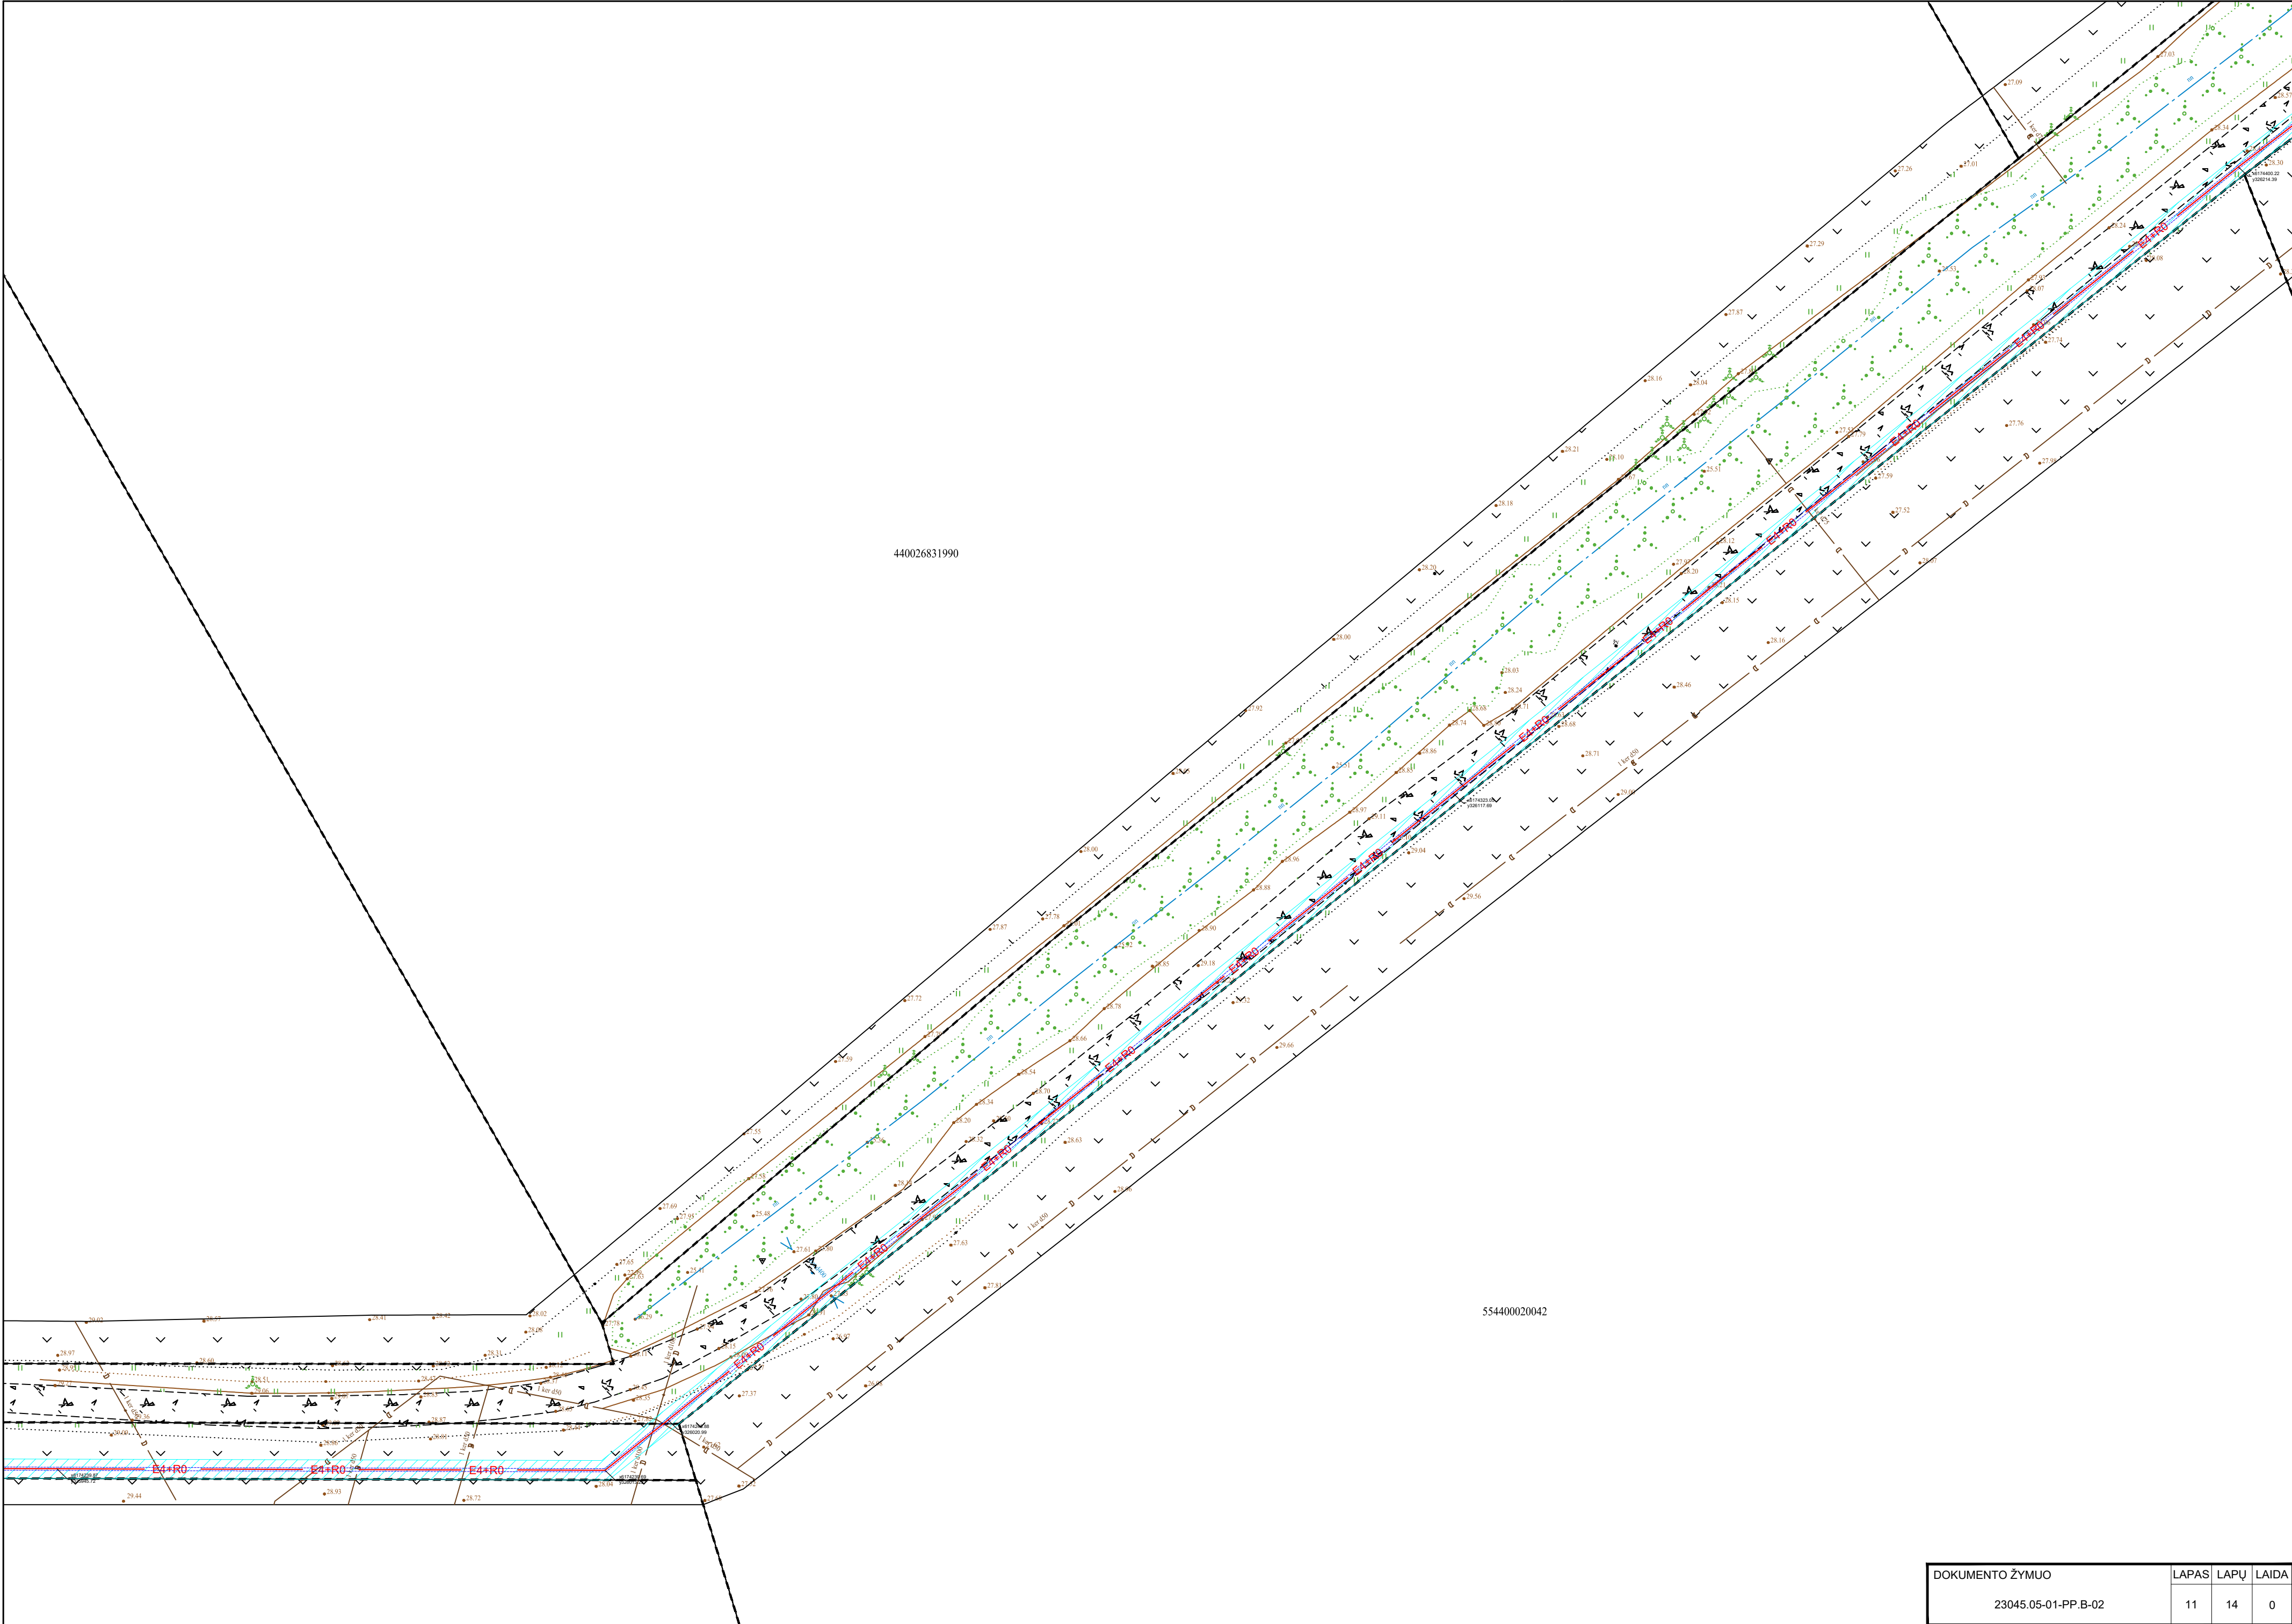

440026831990

554400020042

DOKUMENTO ŽYMUO	LAPAS	LAPŲ	LAIDA
23045.05-01-PP.B-02	11	14	0

