
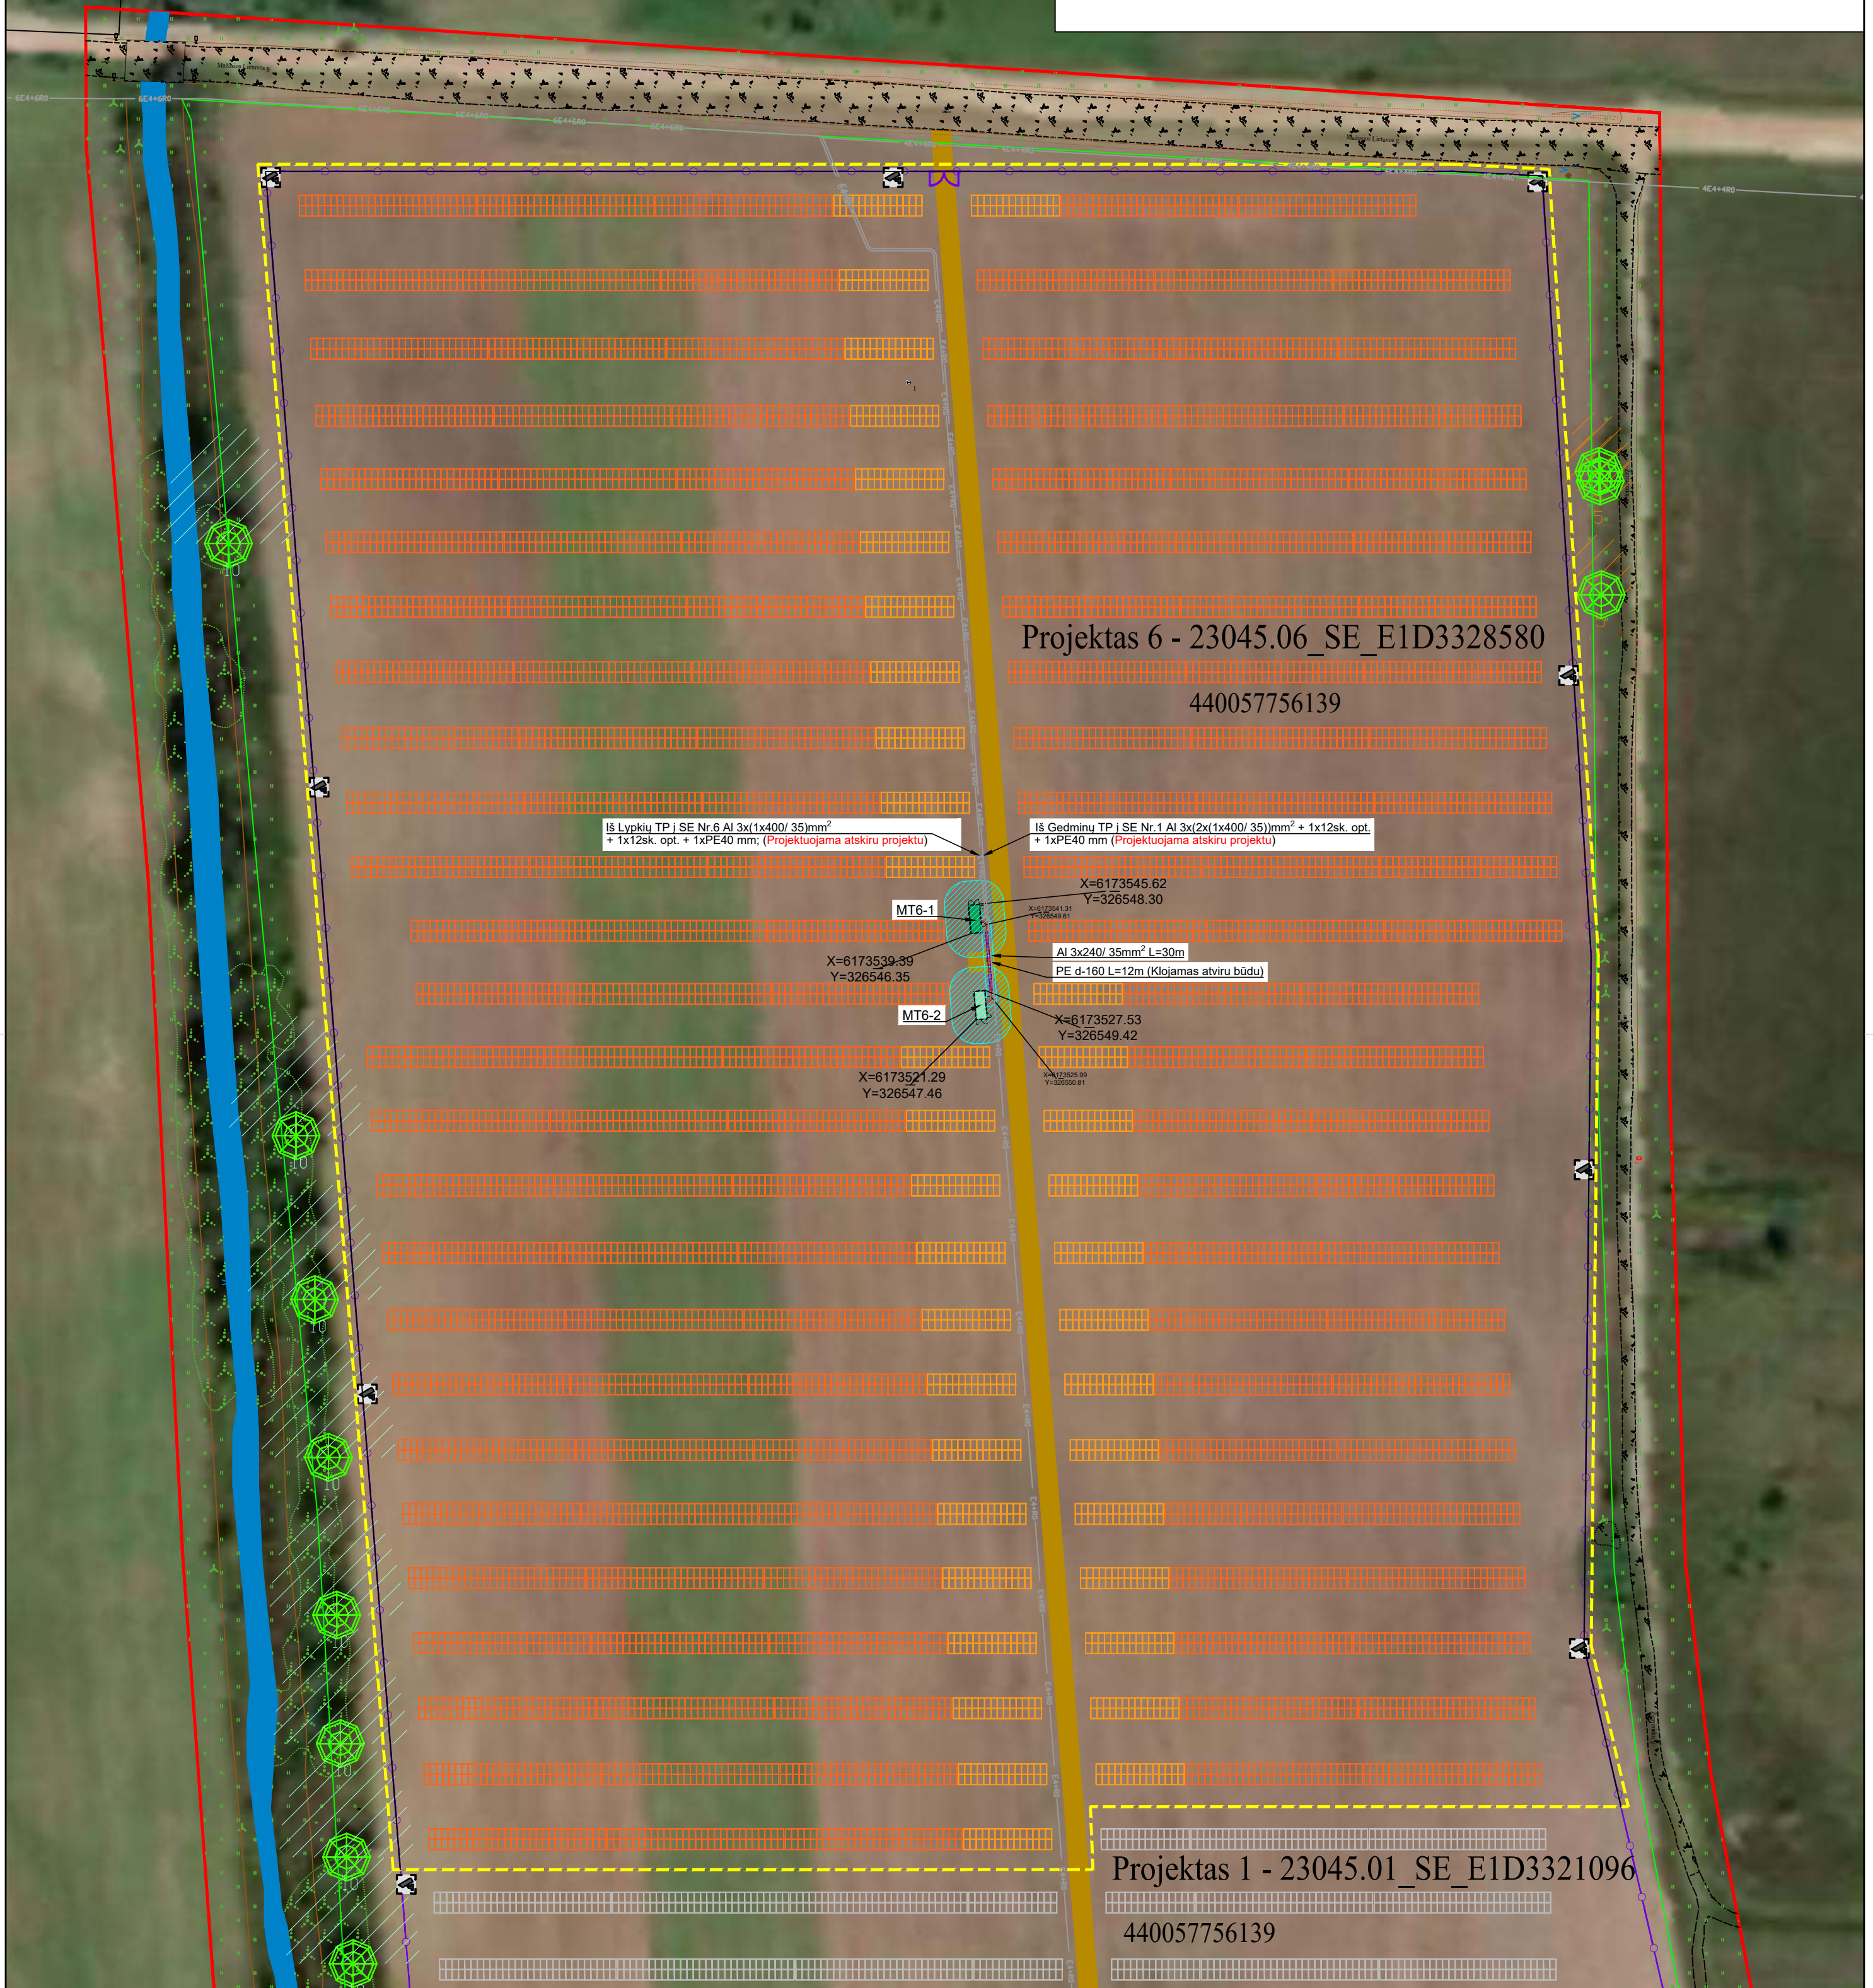


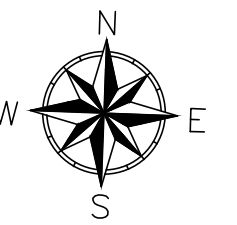



	—	Projektuojamos 10kV kabelis
	—	Projektuojamos kabelio apsaugos vamzdis
	—	Apsaugos zona
	—	Projektuojamos modulinės transformatorinės
	—	Užstatymo riba
	—	Projektuojama tvora
	—	Projektuojami vartai
	—	Projektuojamas privažiuojamasis kelias 4m pločio
	—	Projektuojamos konstrukcijos
	—	Projektuojamos apsaugos kameros


1

0	2023-11	PROJEKTINIŲ PASIŪLYMŲ VIEŠINIMUI.
LAIDA	DATA	LAIKOS STATUSAS. KEITIMŲ PRIEŽASTIS (JEI TAIKOMA)
KVAL. PATV. DOK. NR.		
41398	PV	P. GRIGALIS
36170	PDV	D. TUMOSA
	INŽ.	R. VAITKUS
It	STATYTOJAS IR (ARBA) UŽSAKOVAS KLAIPĖDA UNLIMITED SUN, UAB	DOKUMENTO ŽYMUO 23045.06-01-PP-B-01


0	2023-11	PROJEKŲ PASIŪLYMŲ VIEŠINIMUI.			
LAIKA	DATA	LAIDOS STATUSAS. KEITIMŲ PRIEŽASTIS (JEI TAIKOMA)			
KVAL. PATV. DOK. NR.				STATINIO PROJEKTO PAVADINIMAS KITOS PASKIRTIES INŽINERINIO STATINIO (SAULĖS ŠVIESOS ENERGIJOS ELEKTRINĖ) KLAIPĖDOS R. SAV., DOVLĮŲ SEN., RIMKŲ K., STATYBOS PROJEKTAS STATINIO NUMERIS IR PAVADINIMAS 01 - KITOS PASKIRTIES INŽINERINIAI TINKLAI	
41398	PV	P. GRIGALIS			
36170	PDV	D. TUMOSA			
	INŽ.	R. VAITKUS			
STATYTUOJAS IR (ARBA) UŽSAKOVAS KLAIPĖDA UNLIMITED SUN, UAB				DOKUMENTO PAVADINIMAS SAULĖS ELEKTRINĖS IŠDĖSTYMO PLANAS. MASTELIS 1:500	
lt				DOKUMENTO ŽYMUO 23045.06-01-PP.B-02	LAPAS 1
					LAPŲ 16

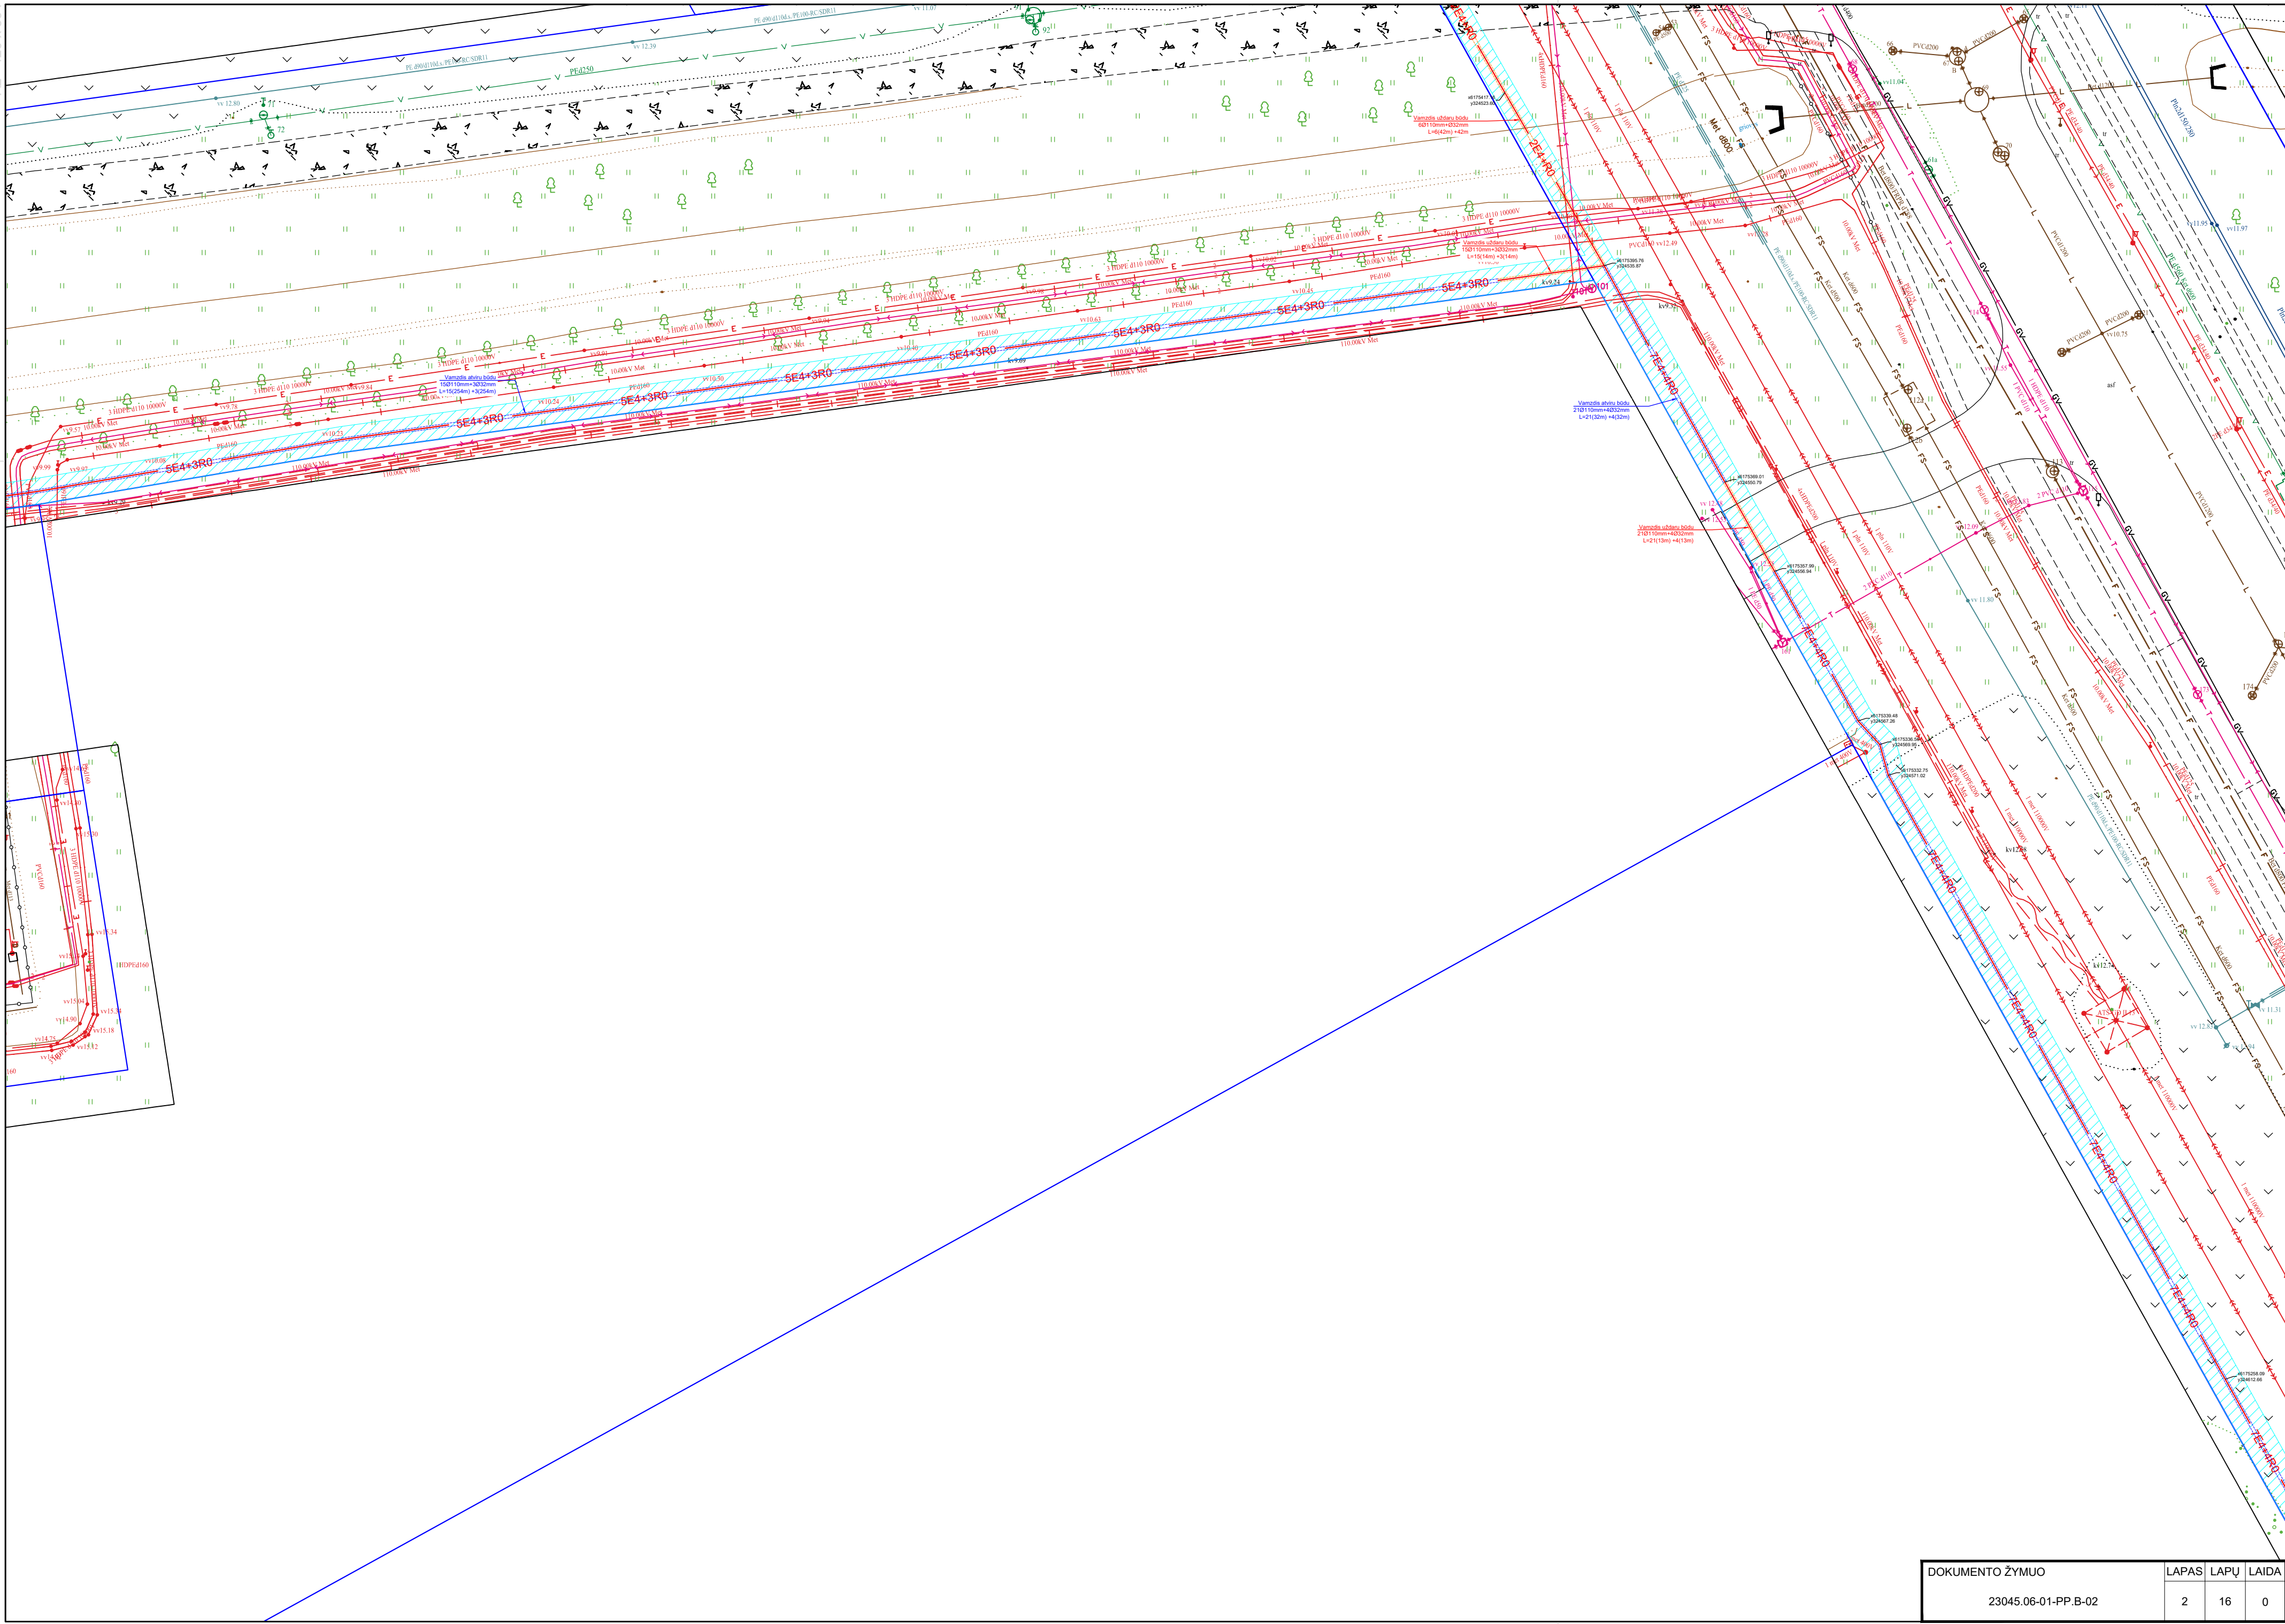


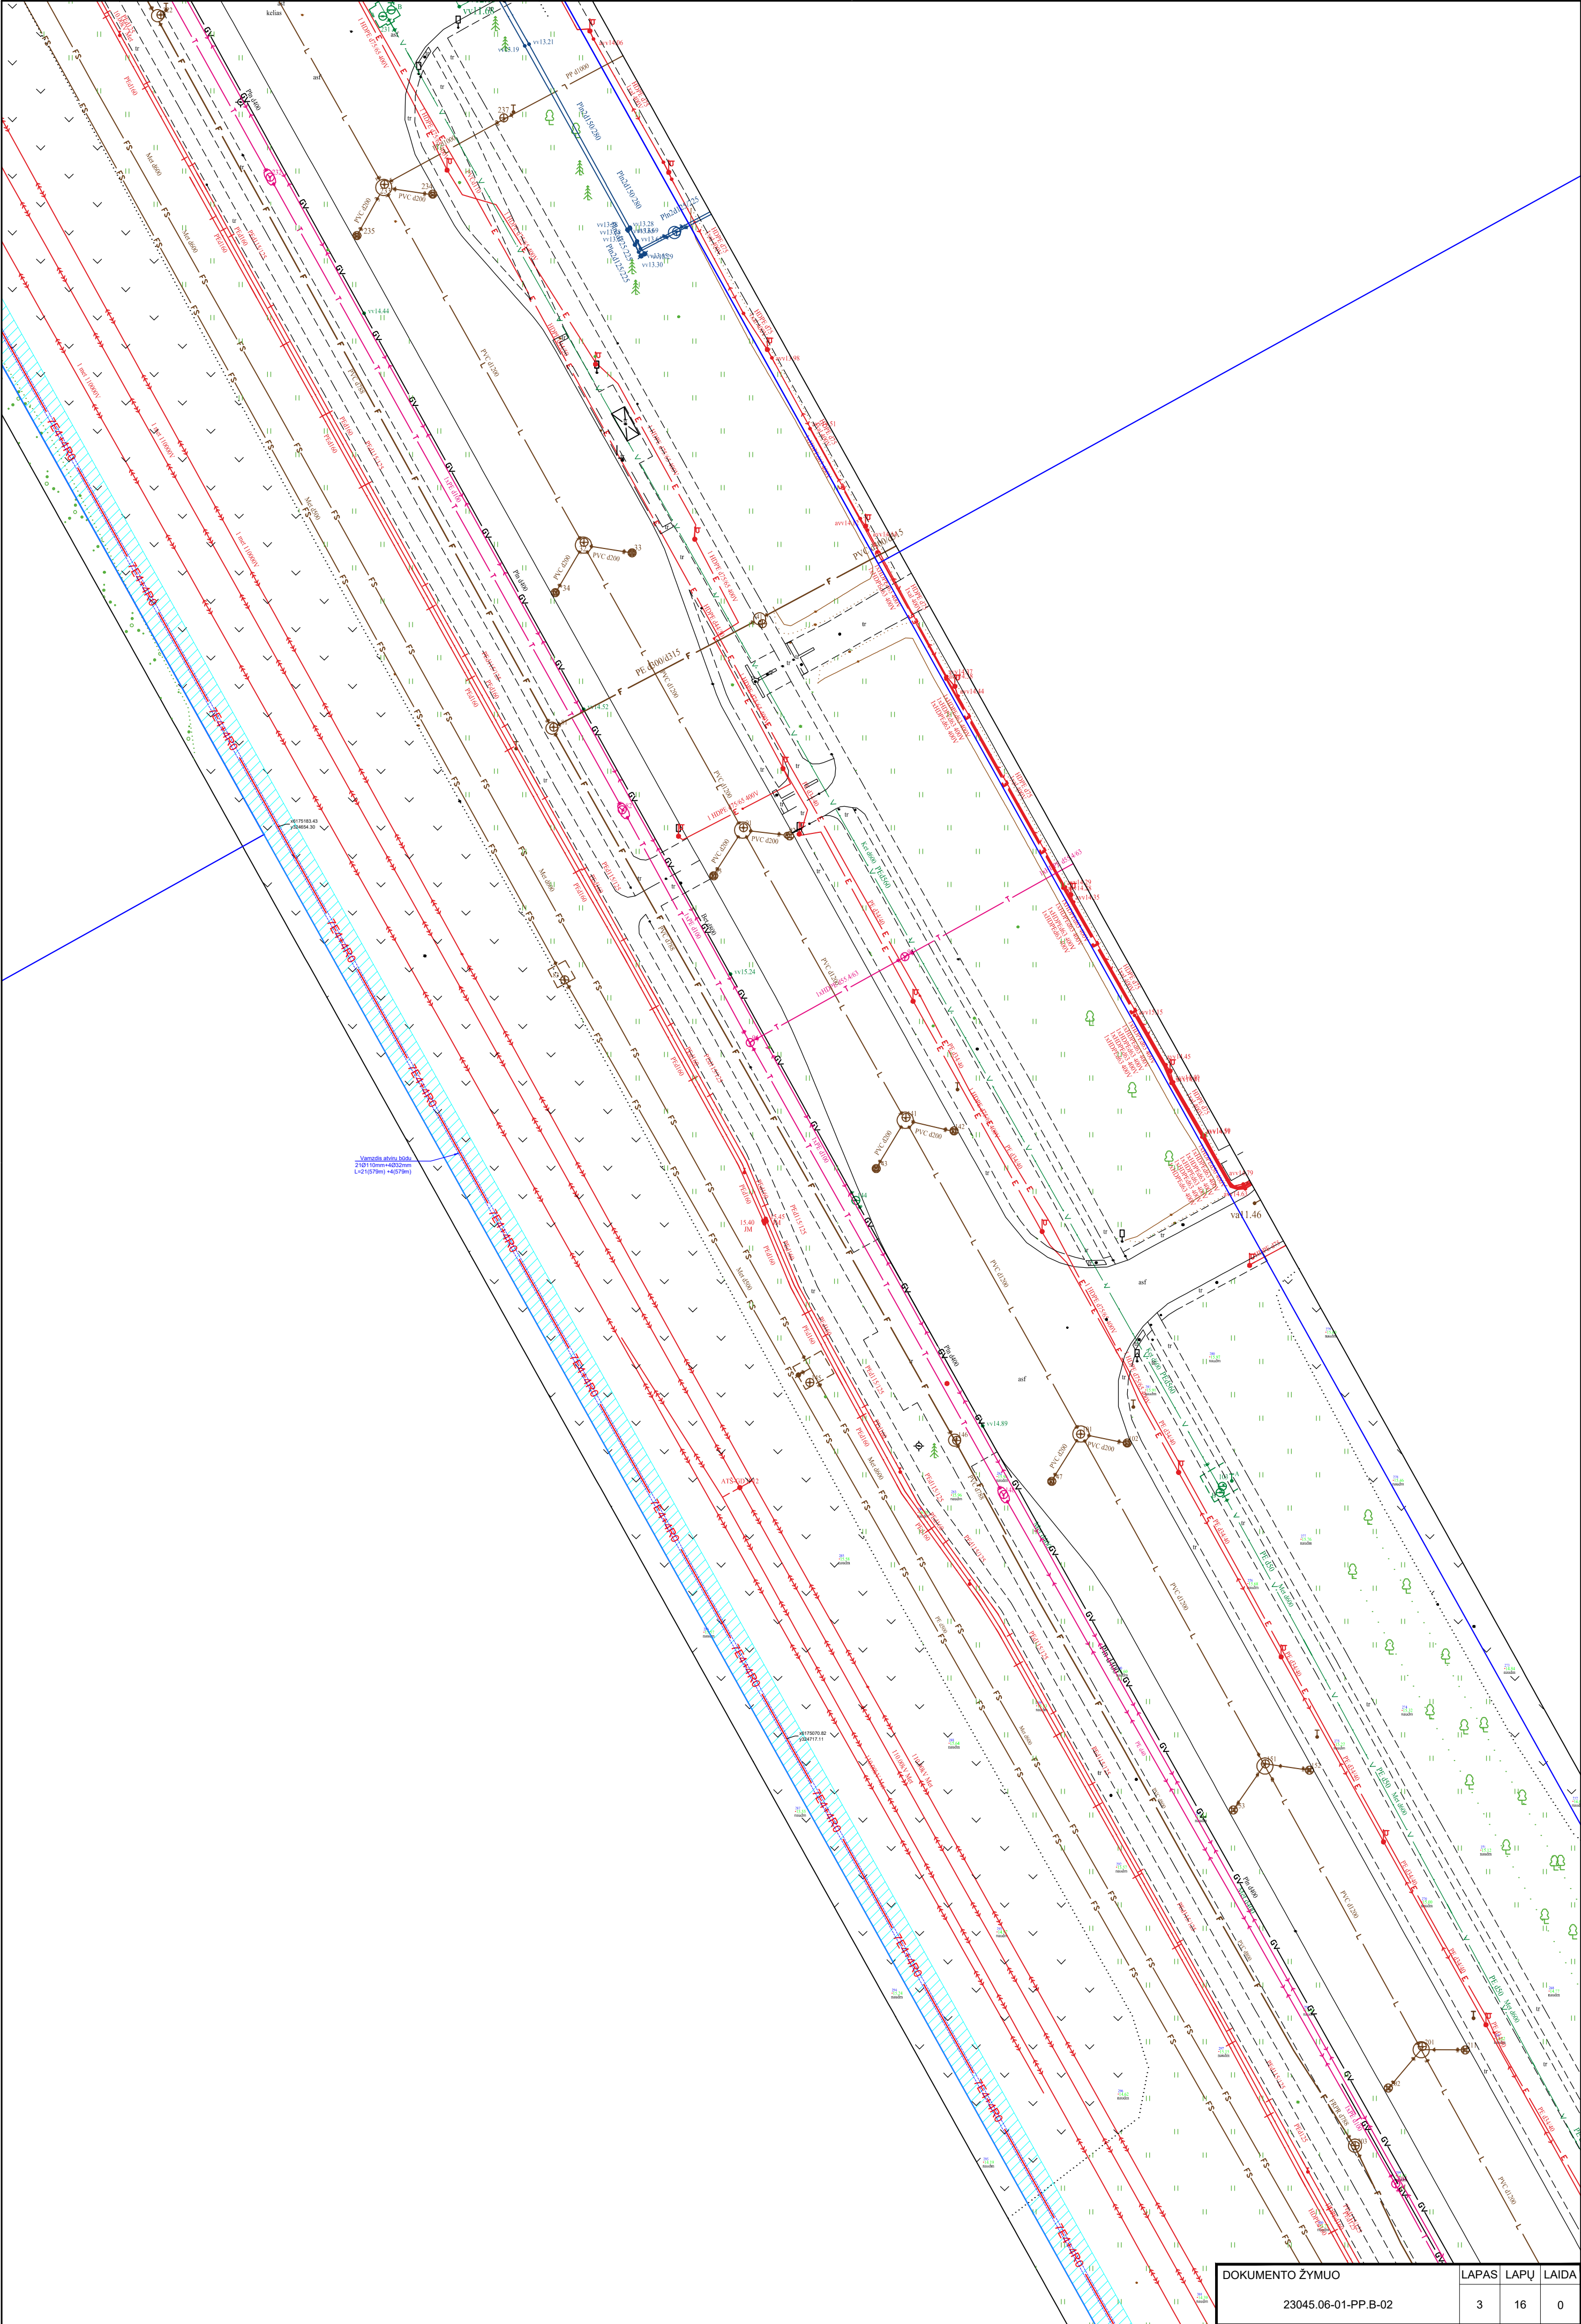

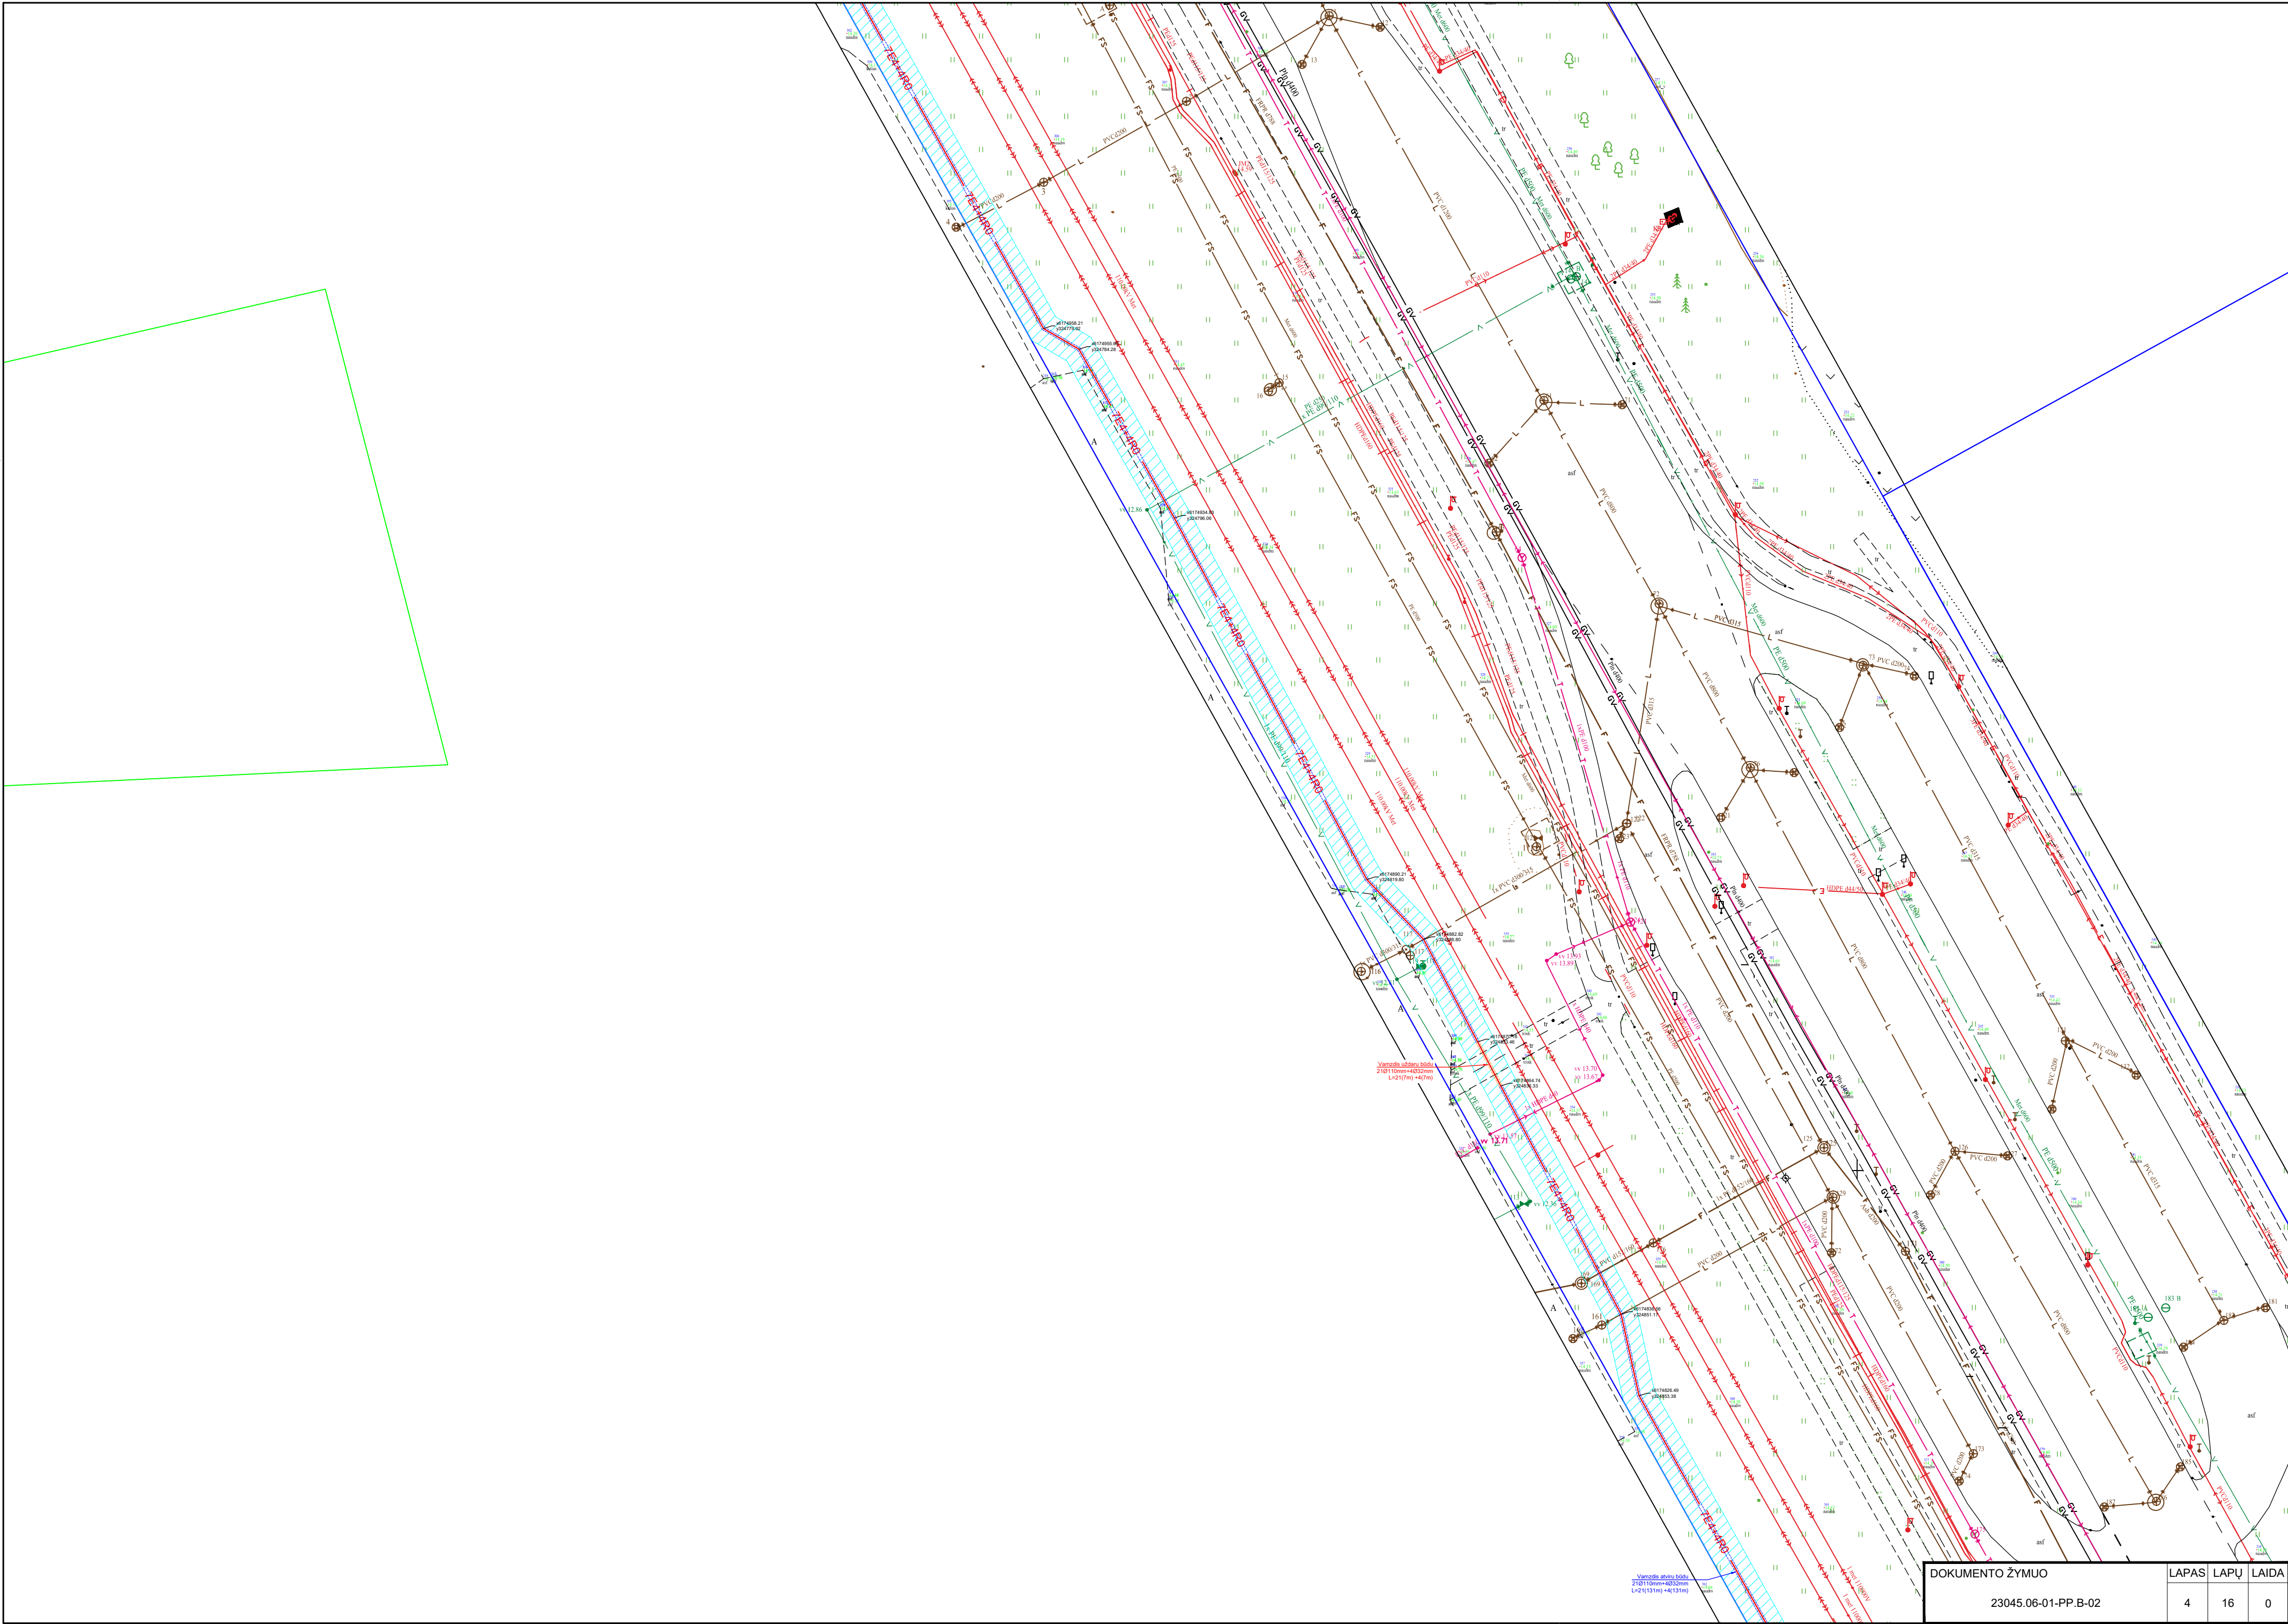



DOKUMENTO ŽYMUO		LAPAS	LAPŲ	LAIDA
23045.06-01-PP.B-02		4	16	0

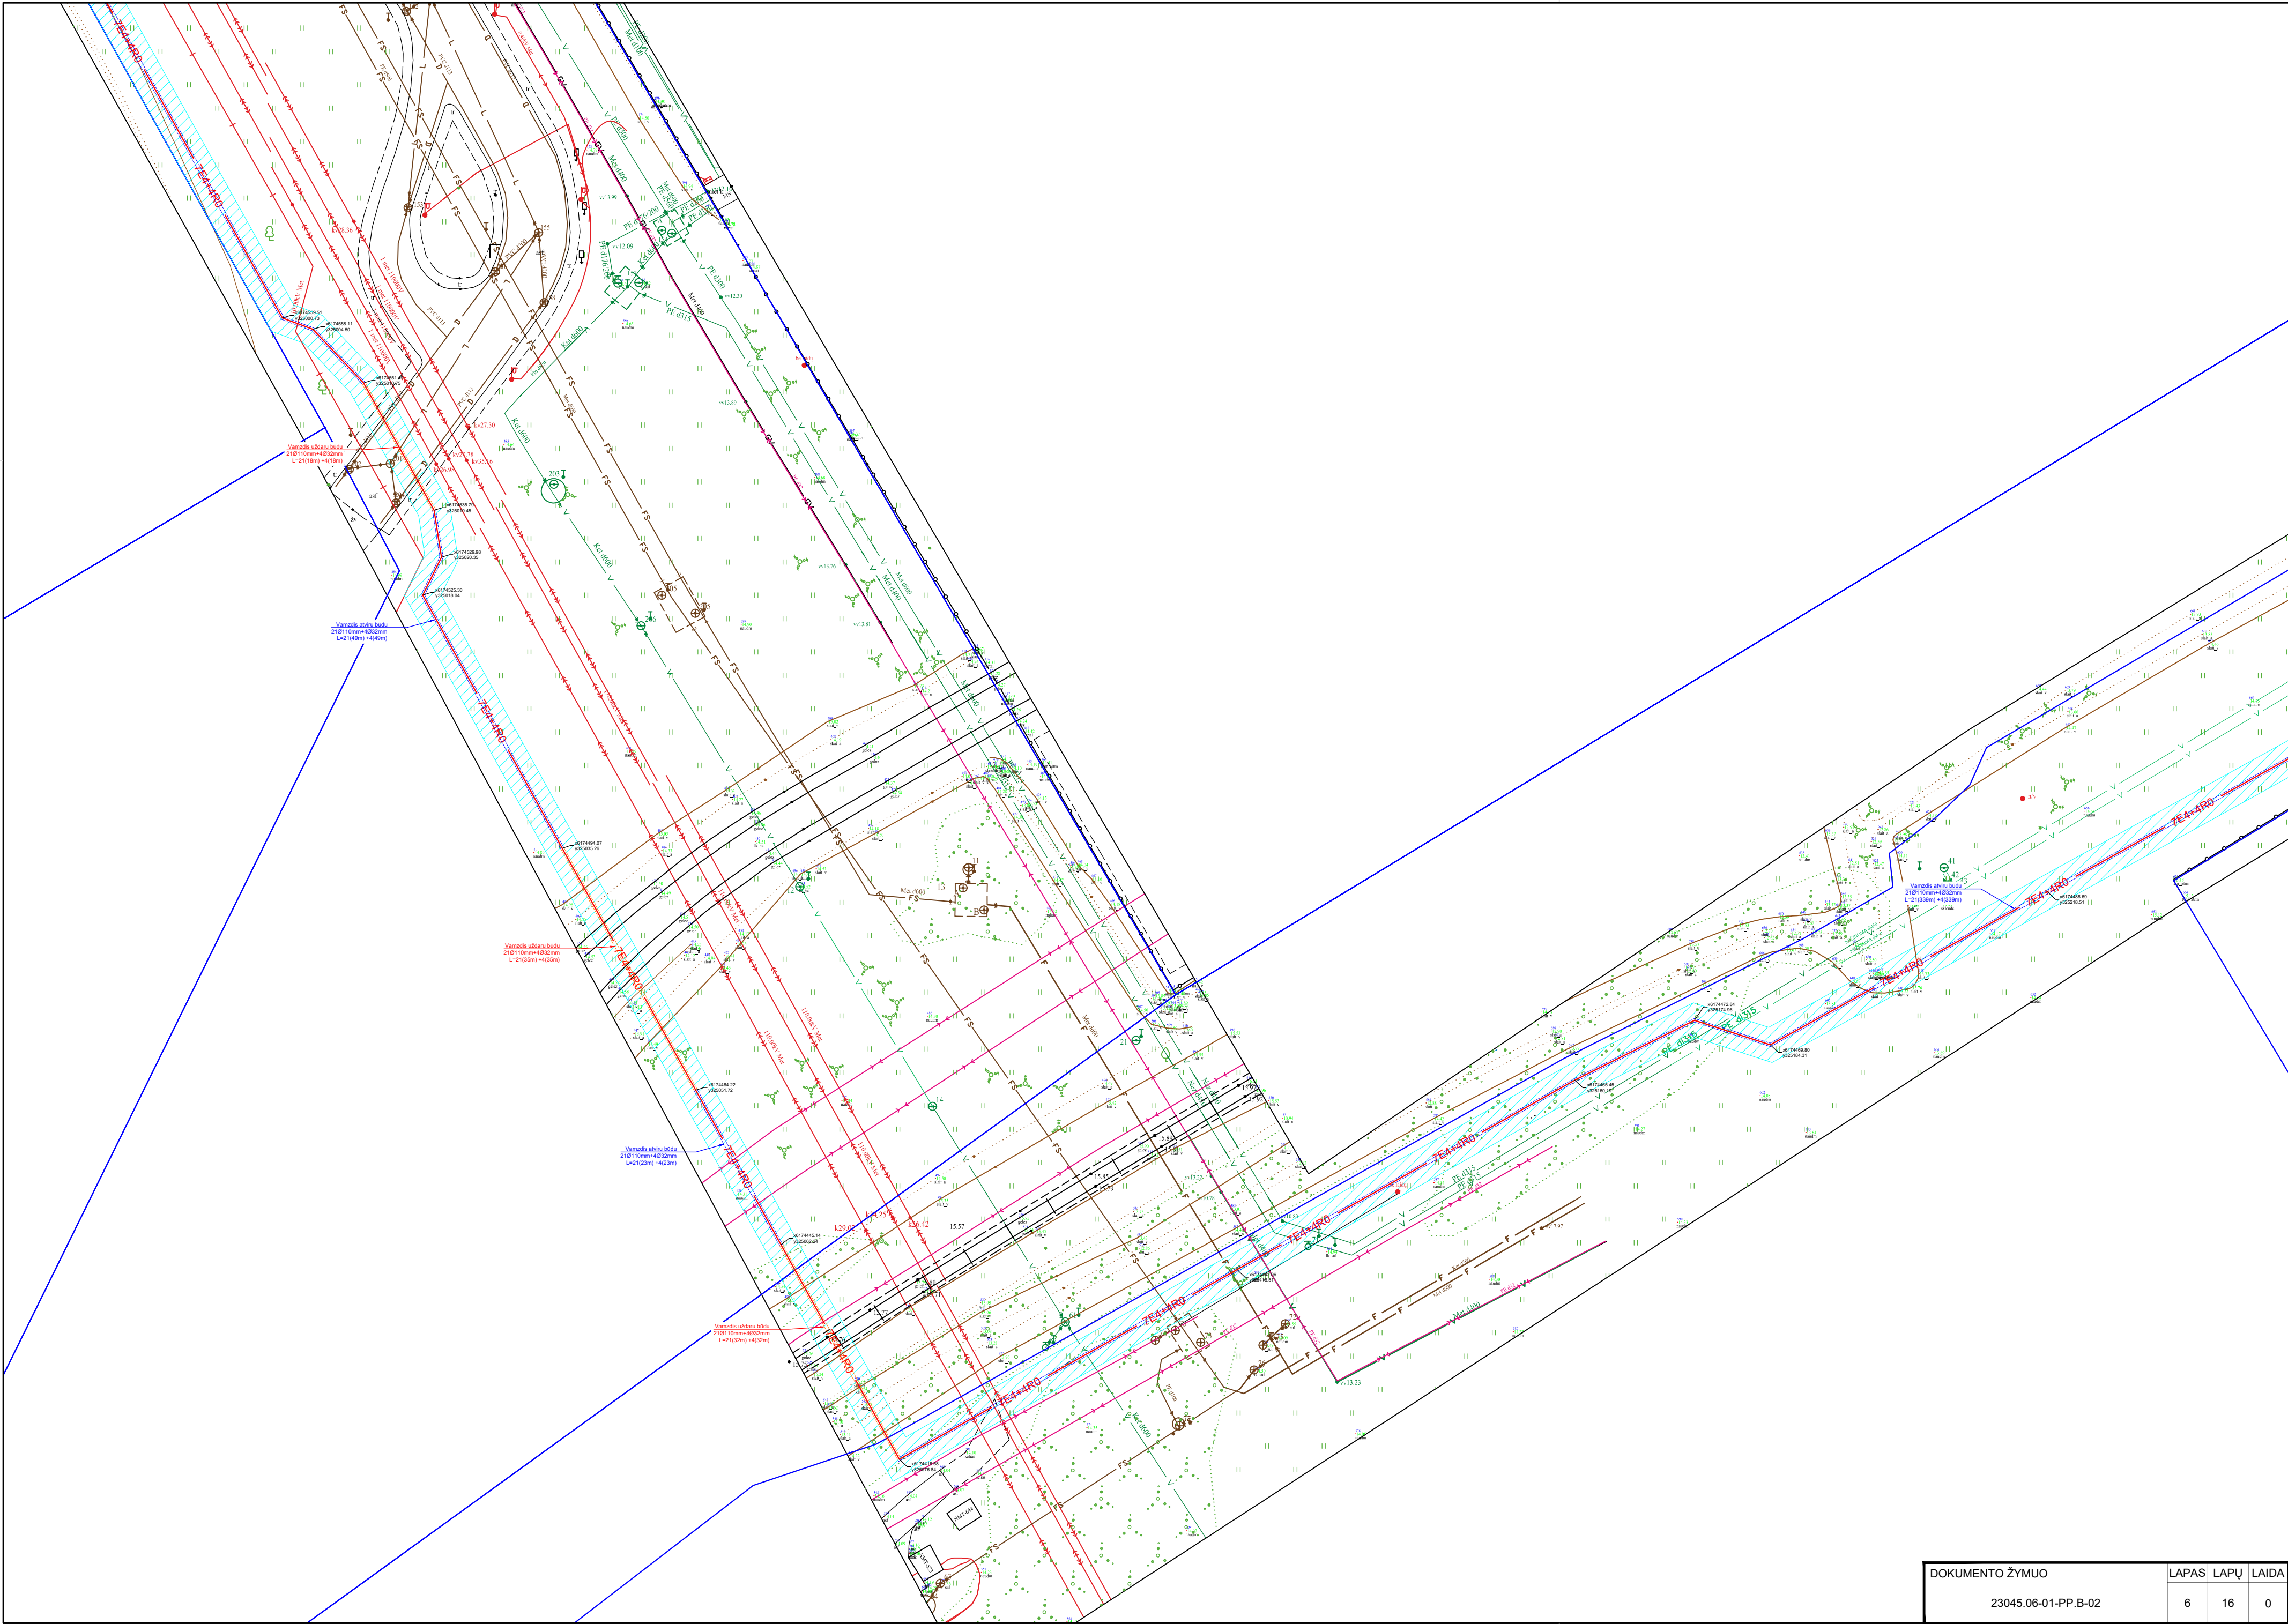


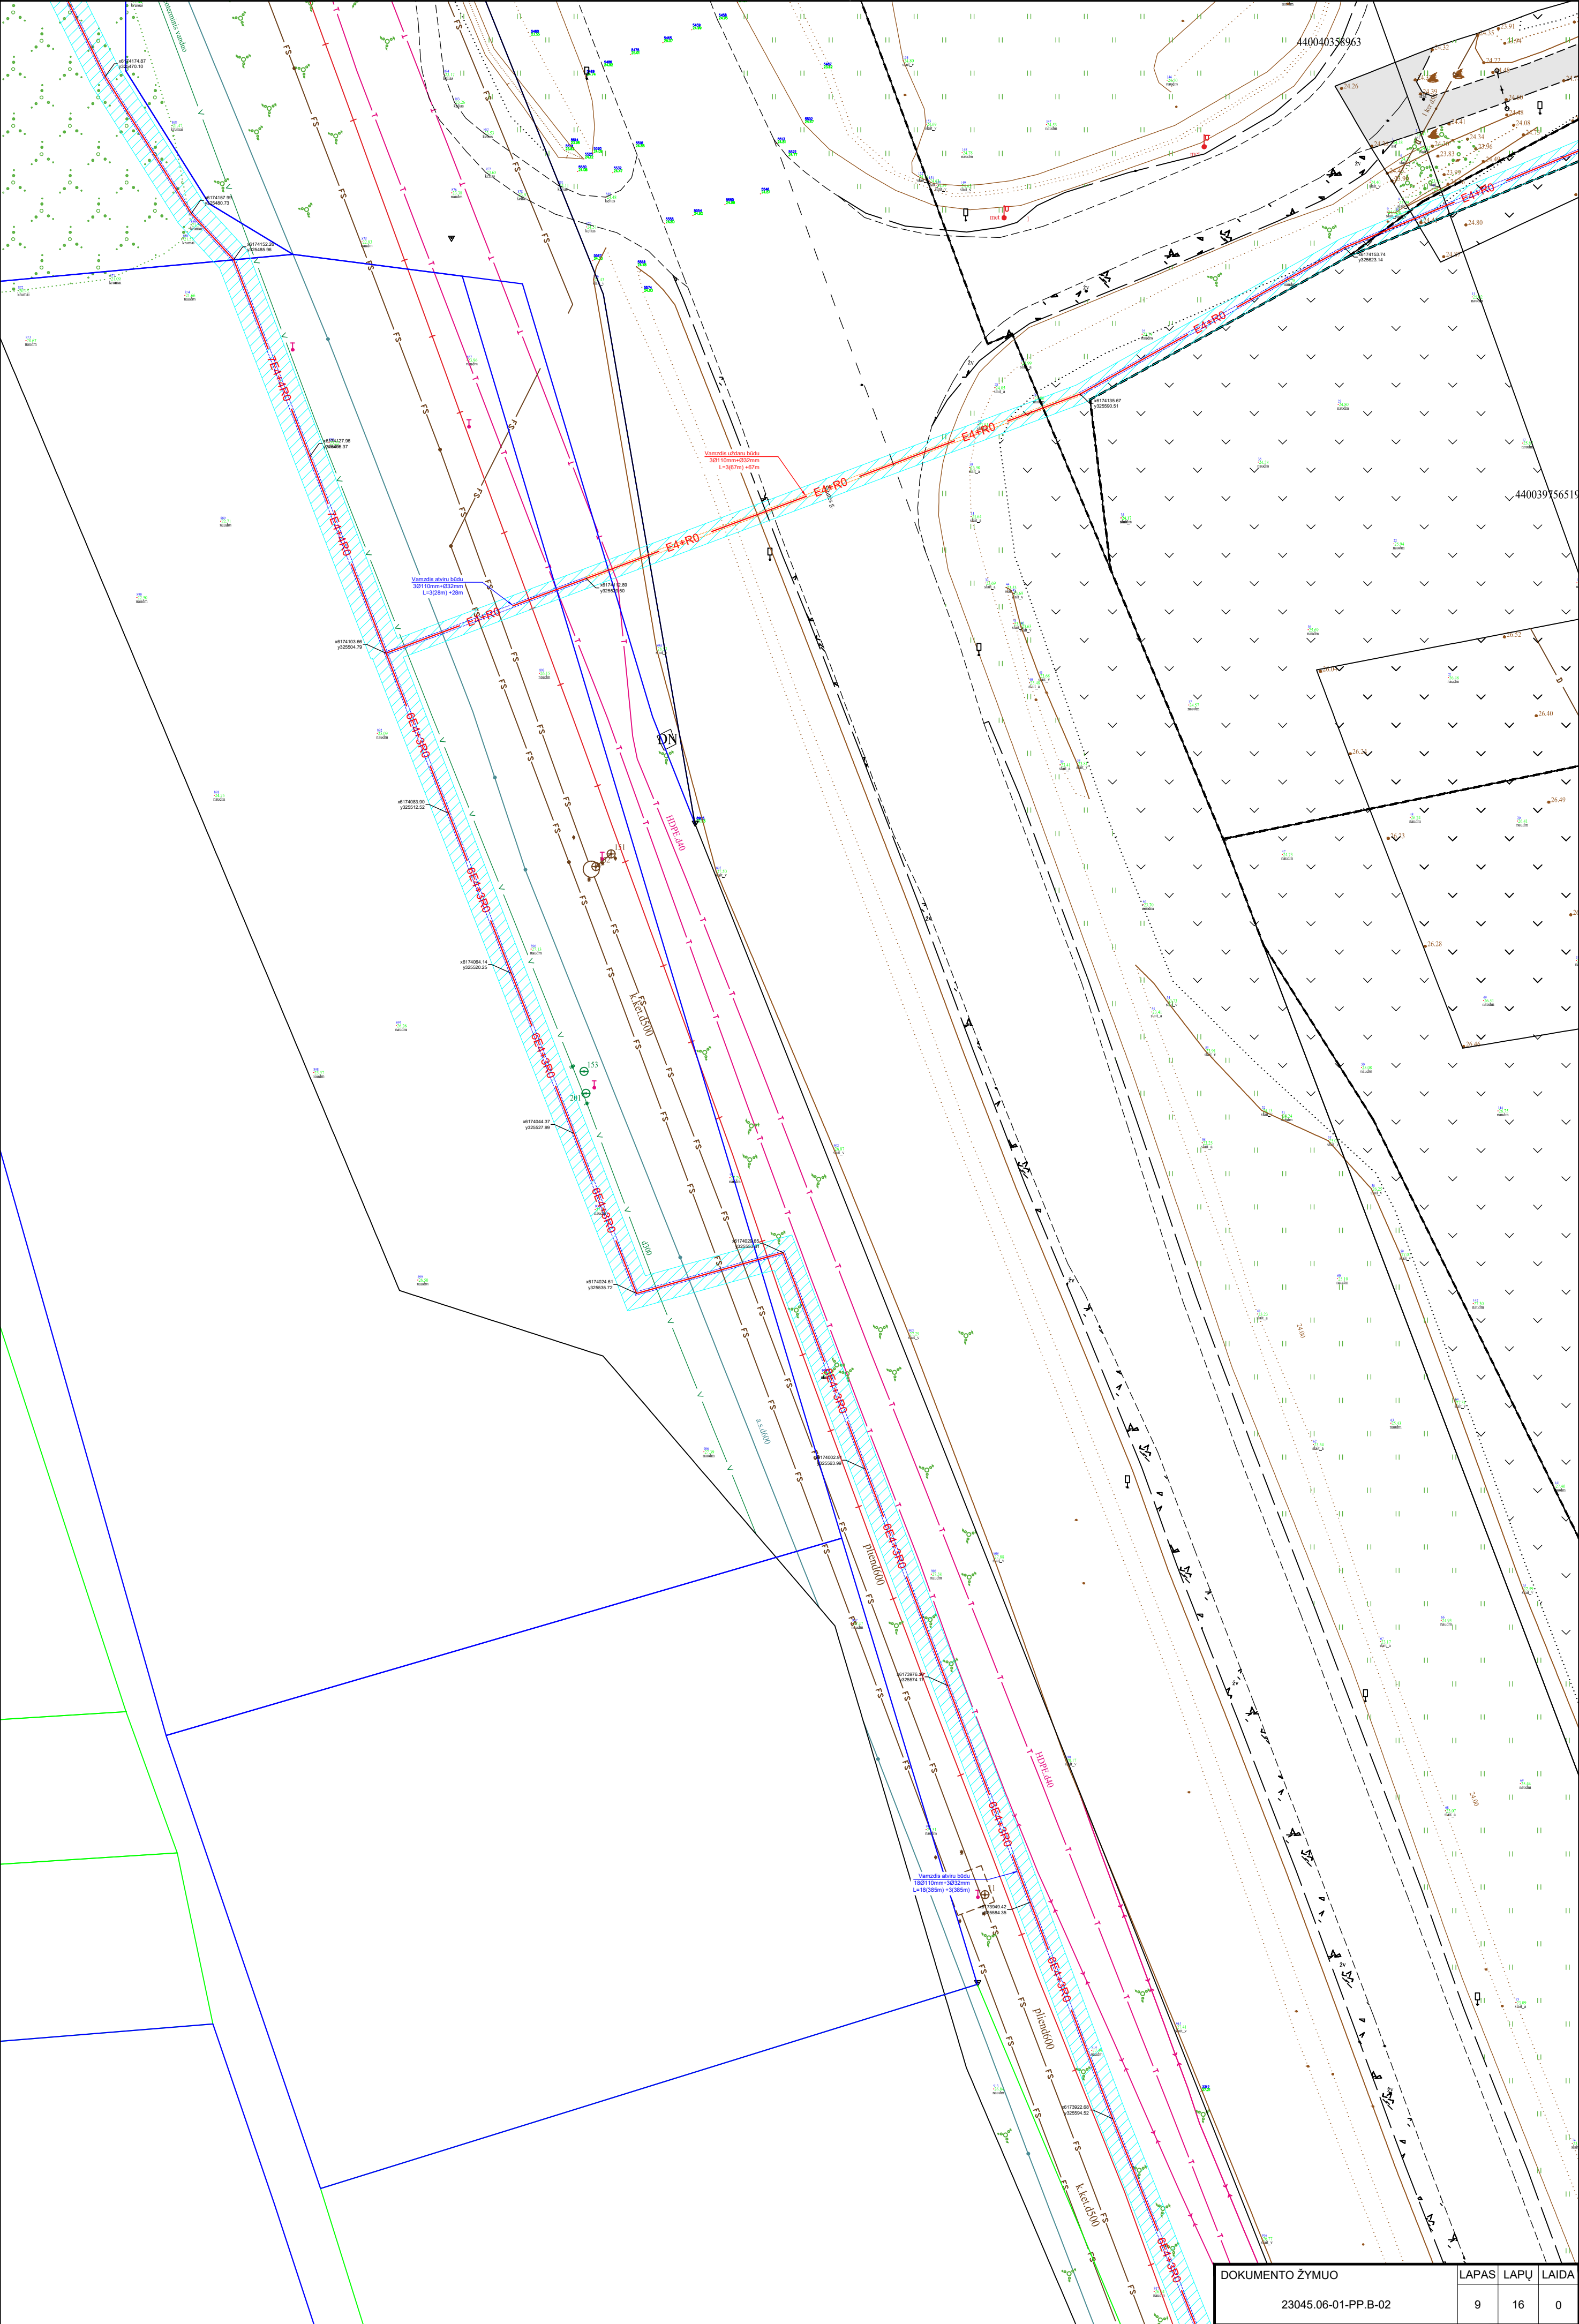


DOKUMENTO ŽYMUO		LAPAS	LAPŲ	LAIDA
23045.06-01-PP.B-02		9	16	0

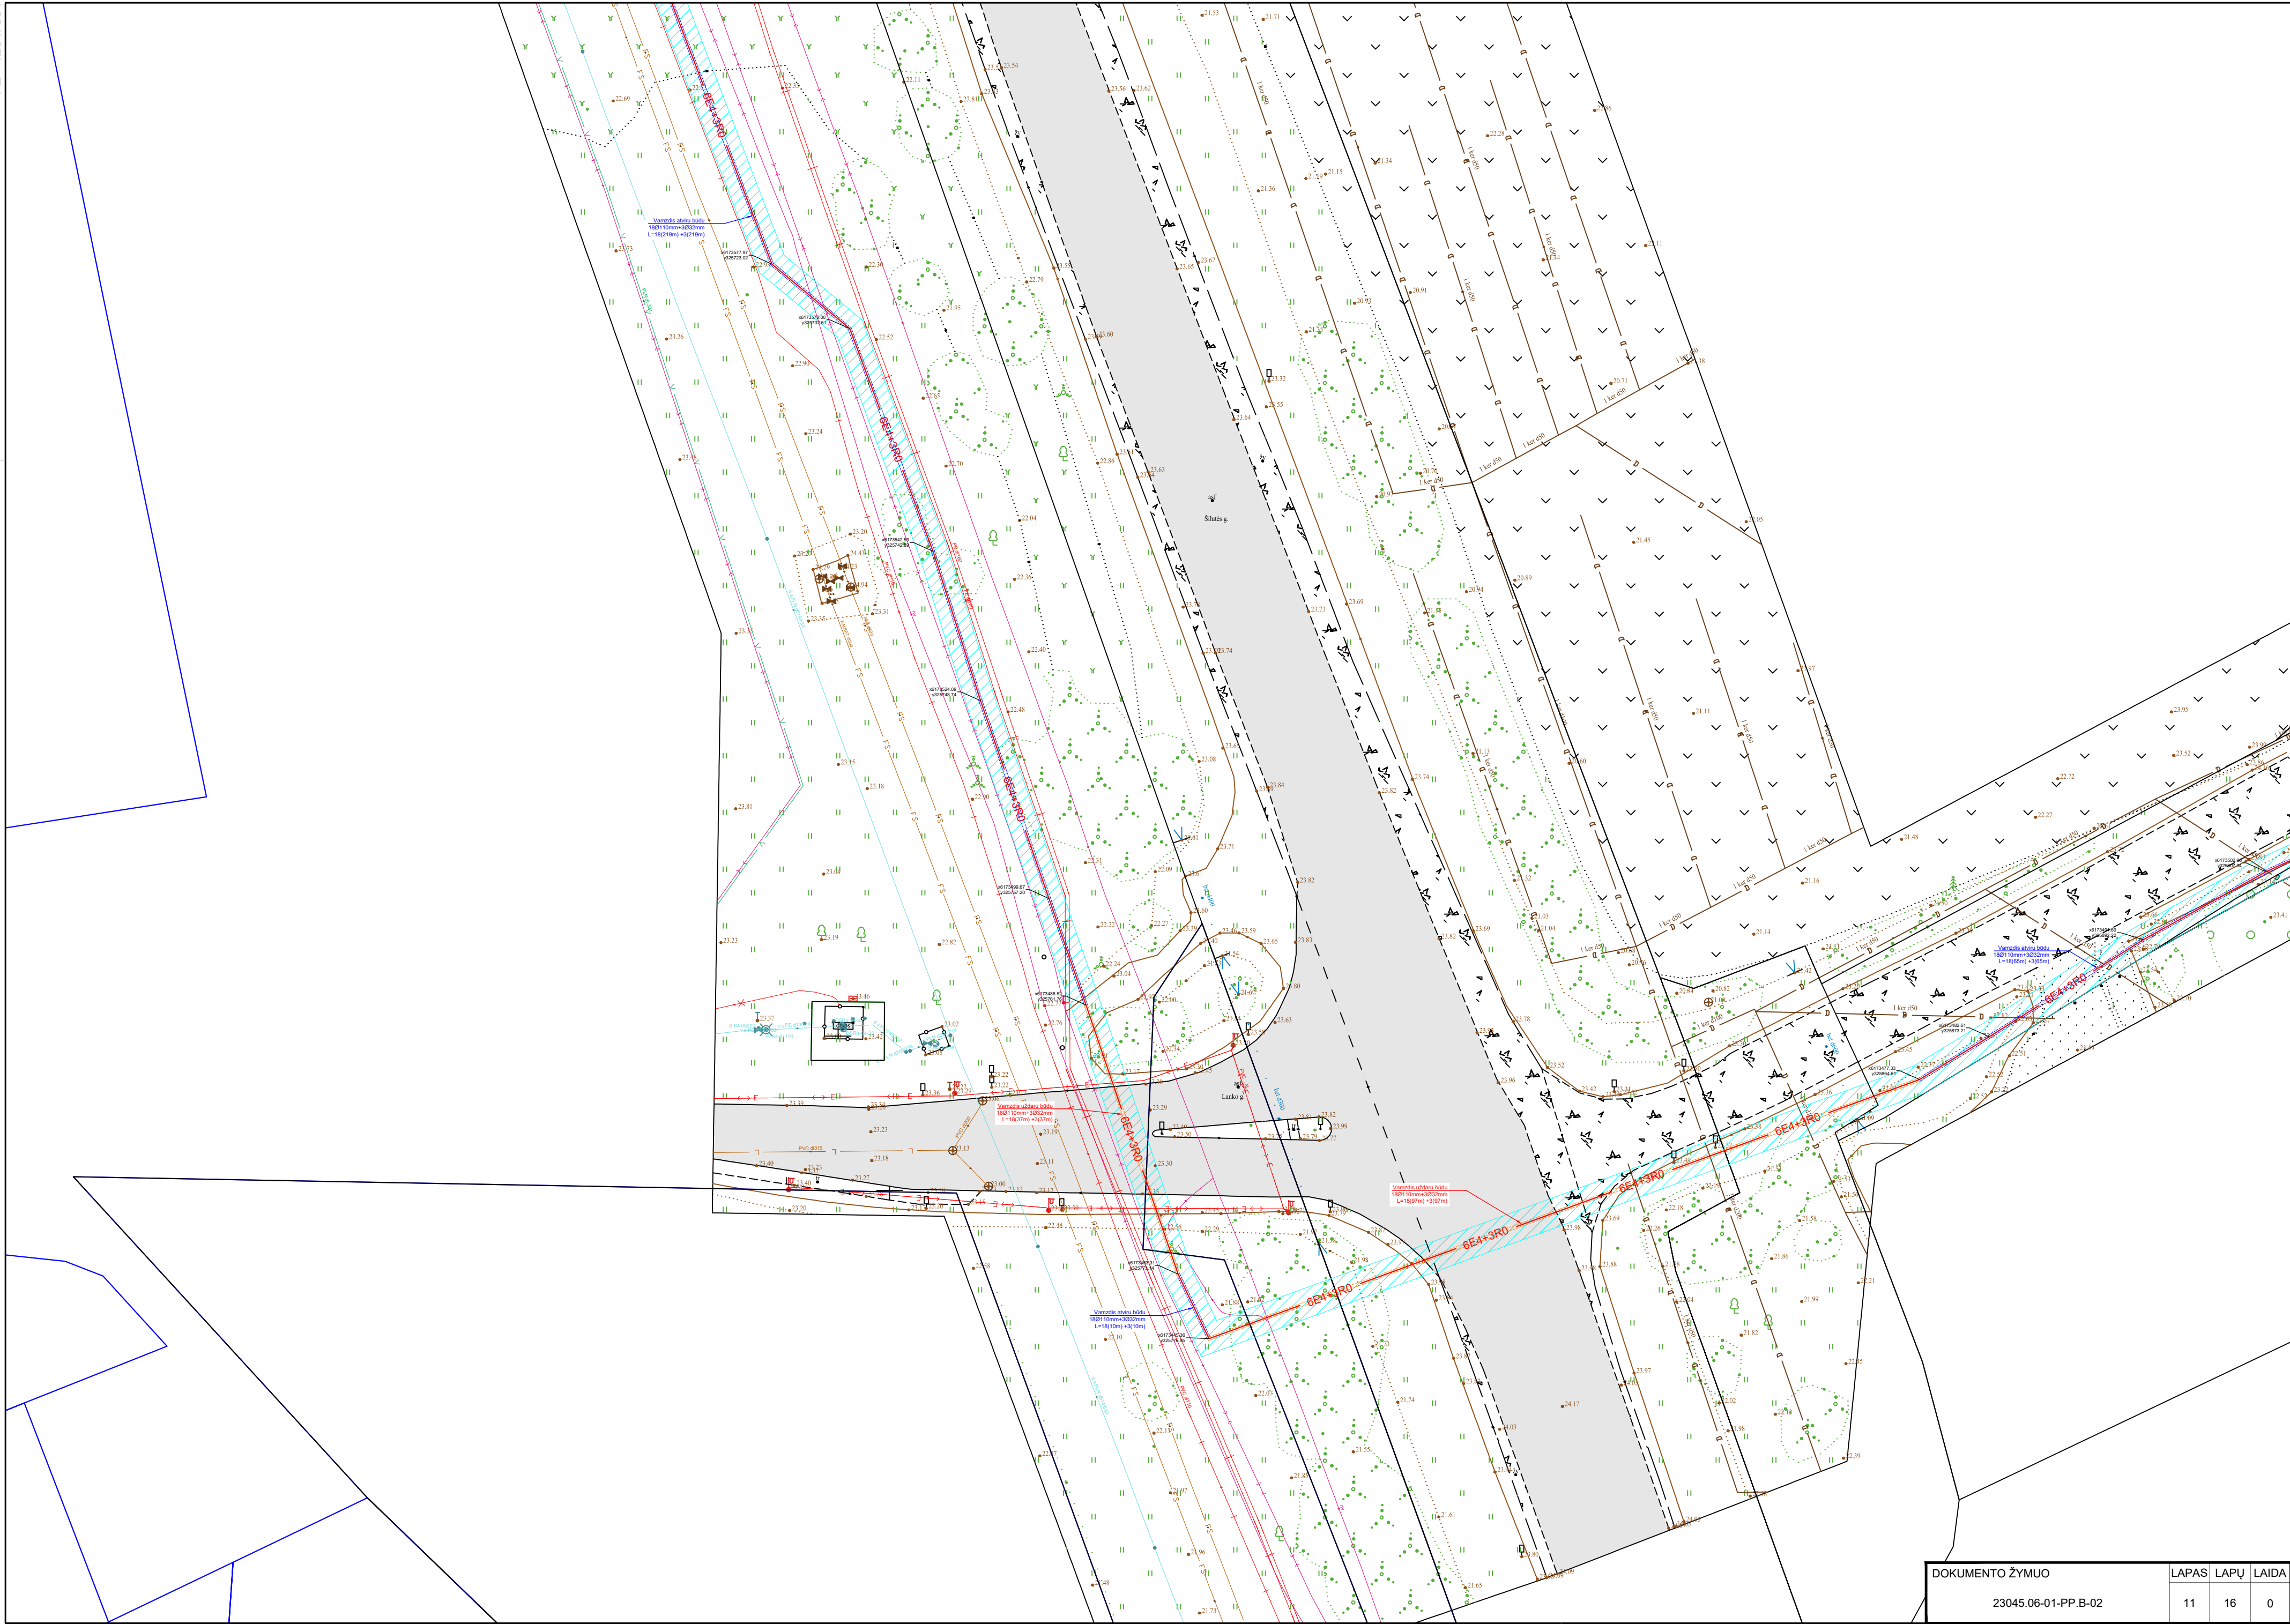

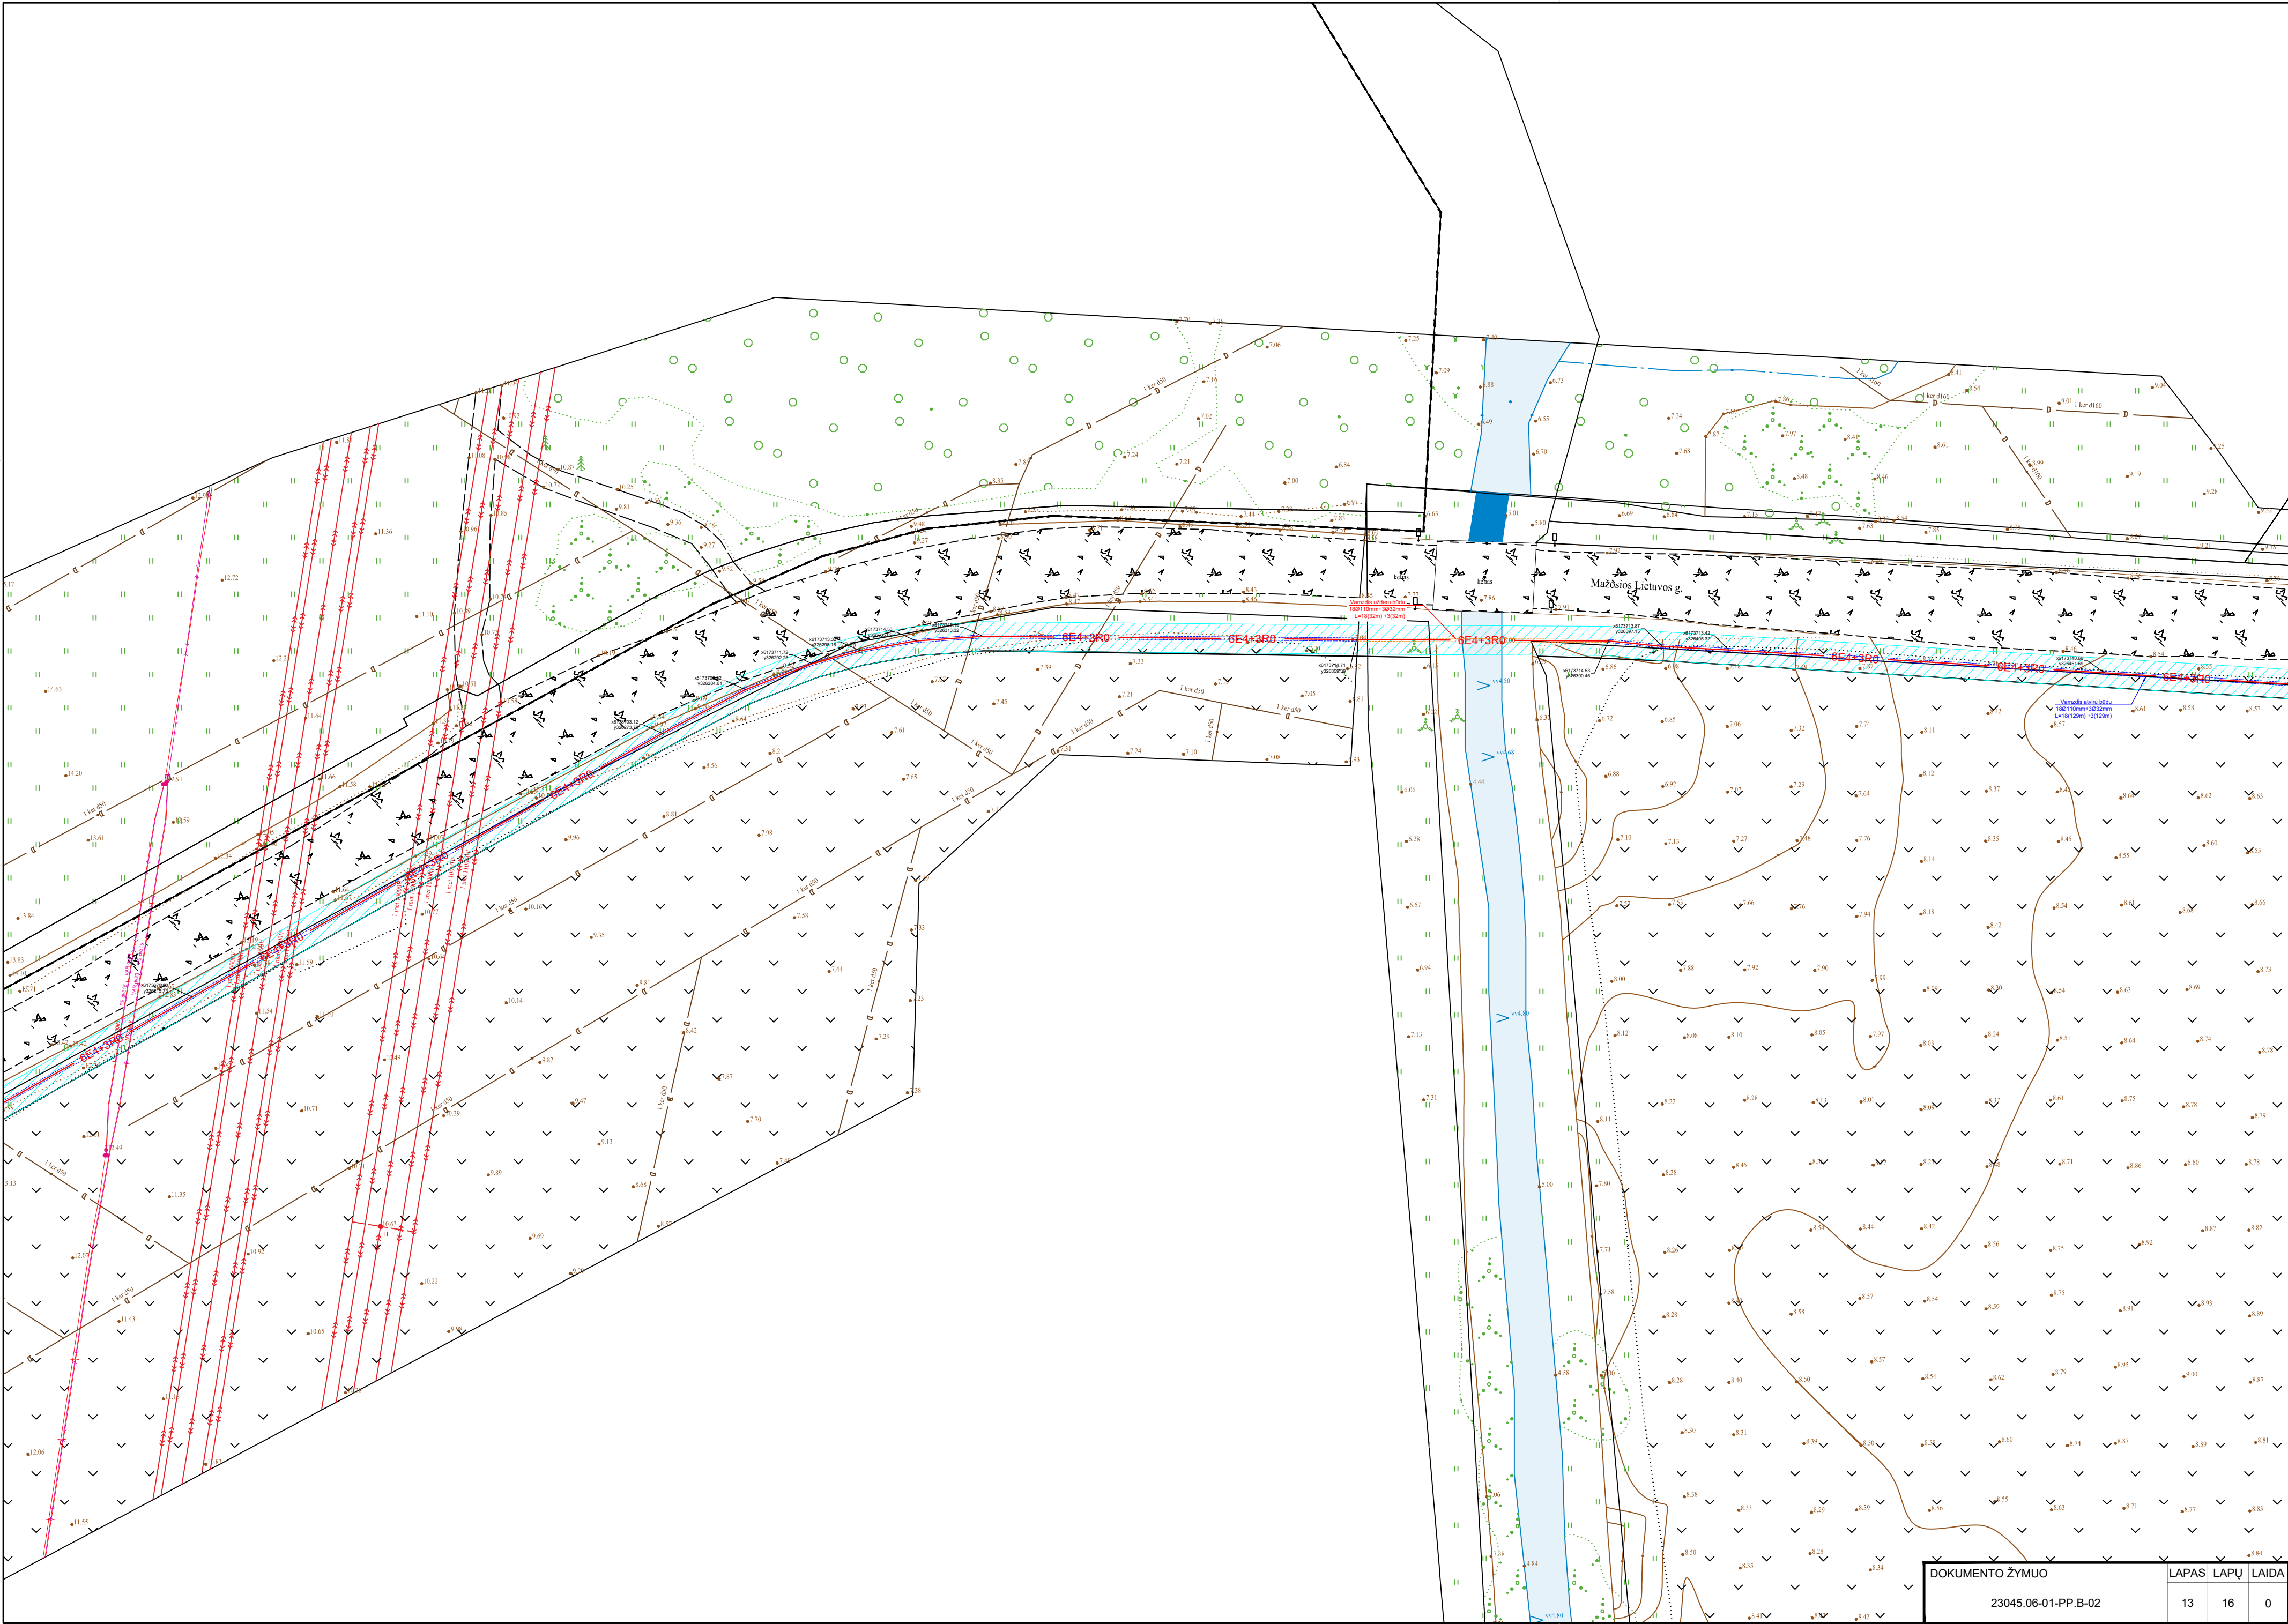

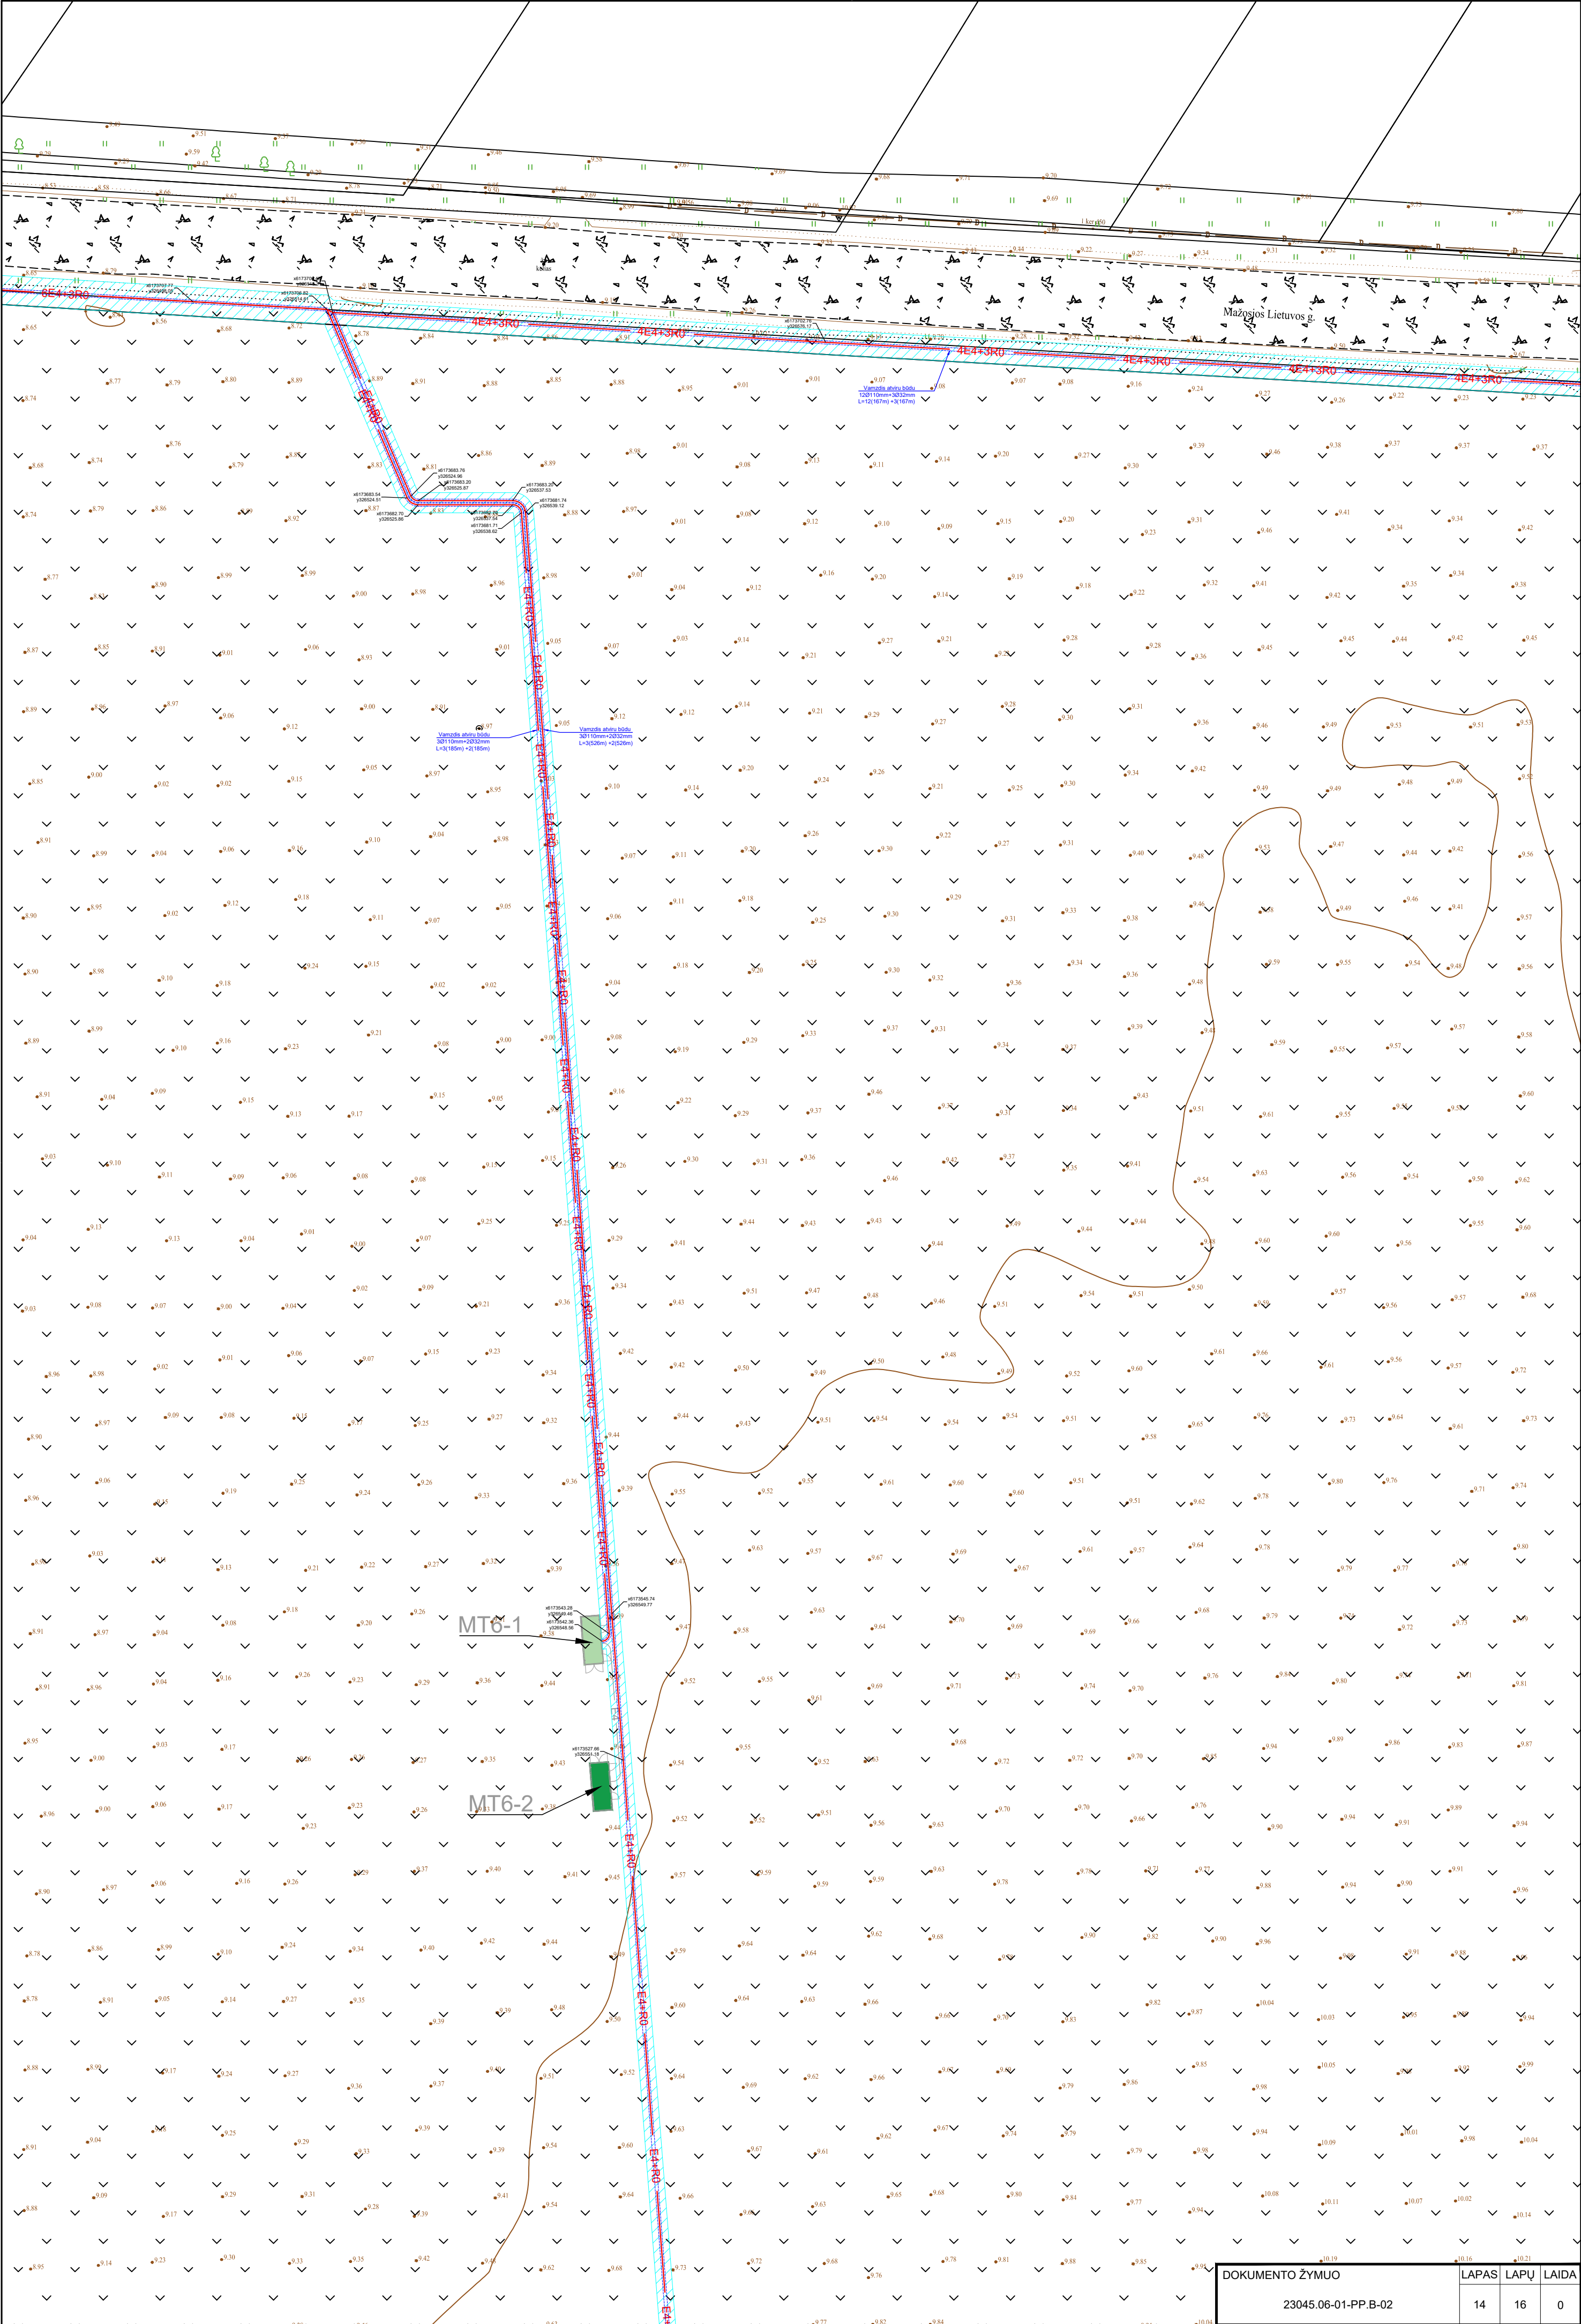

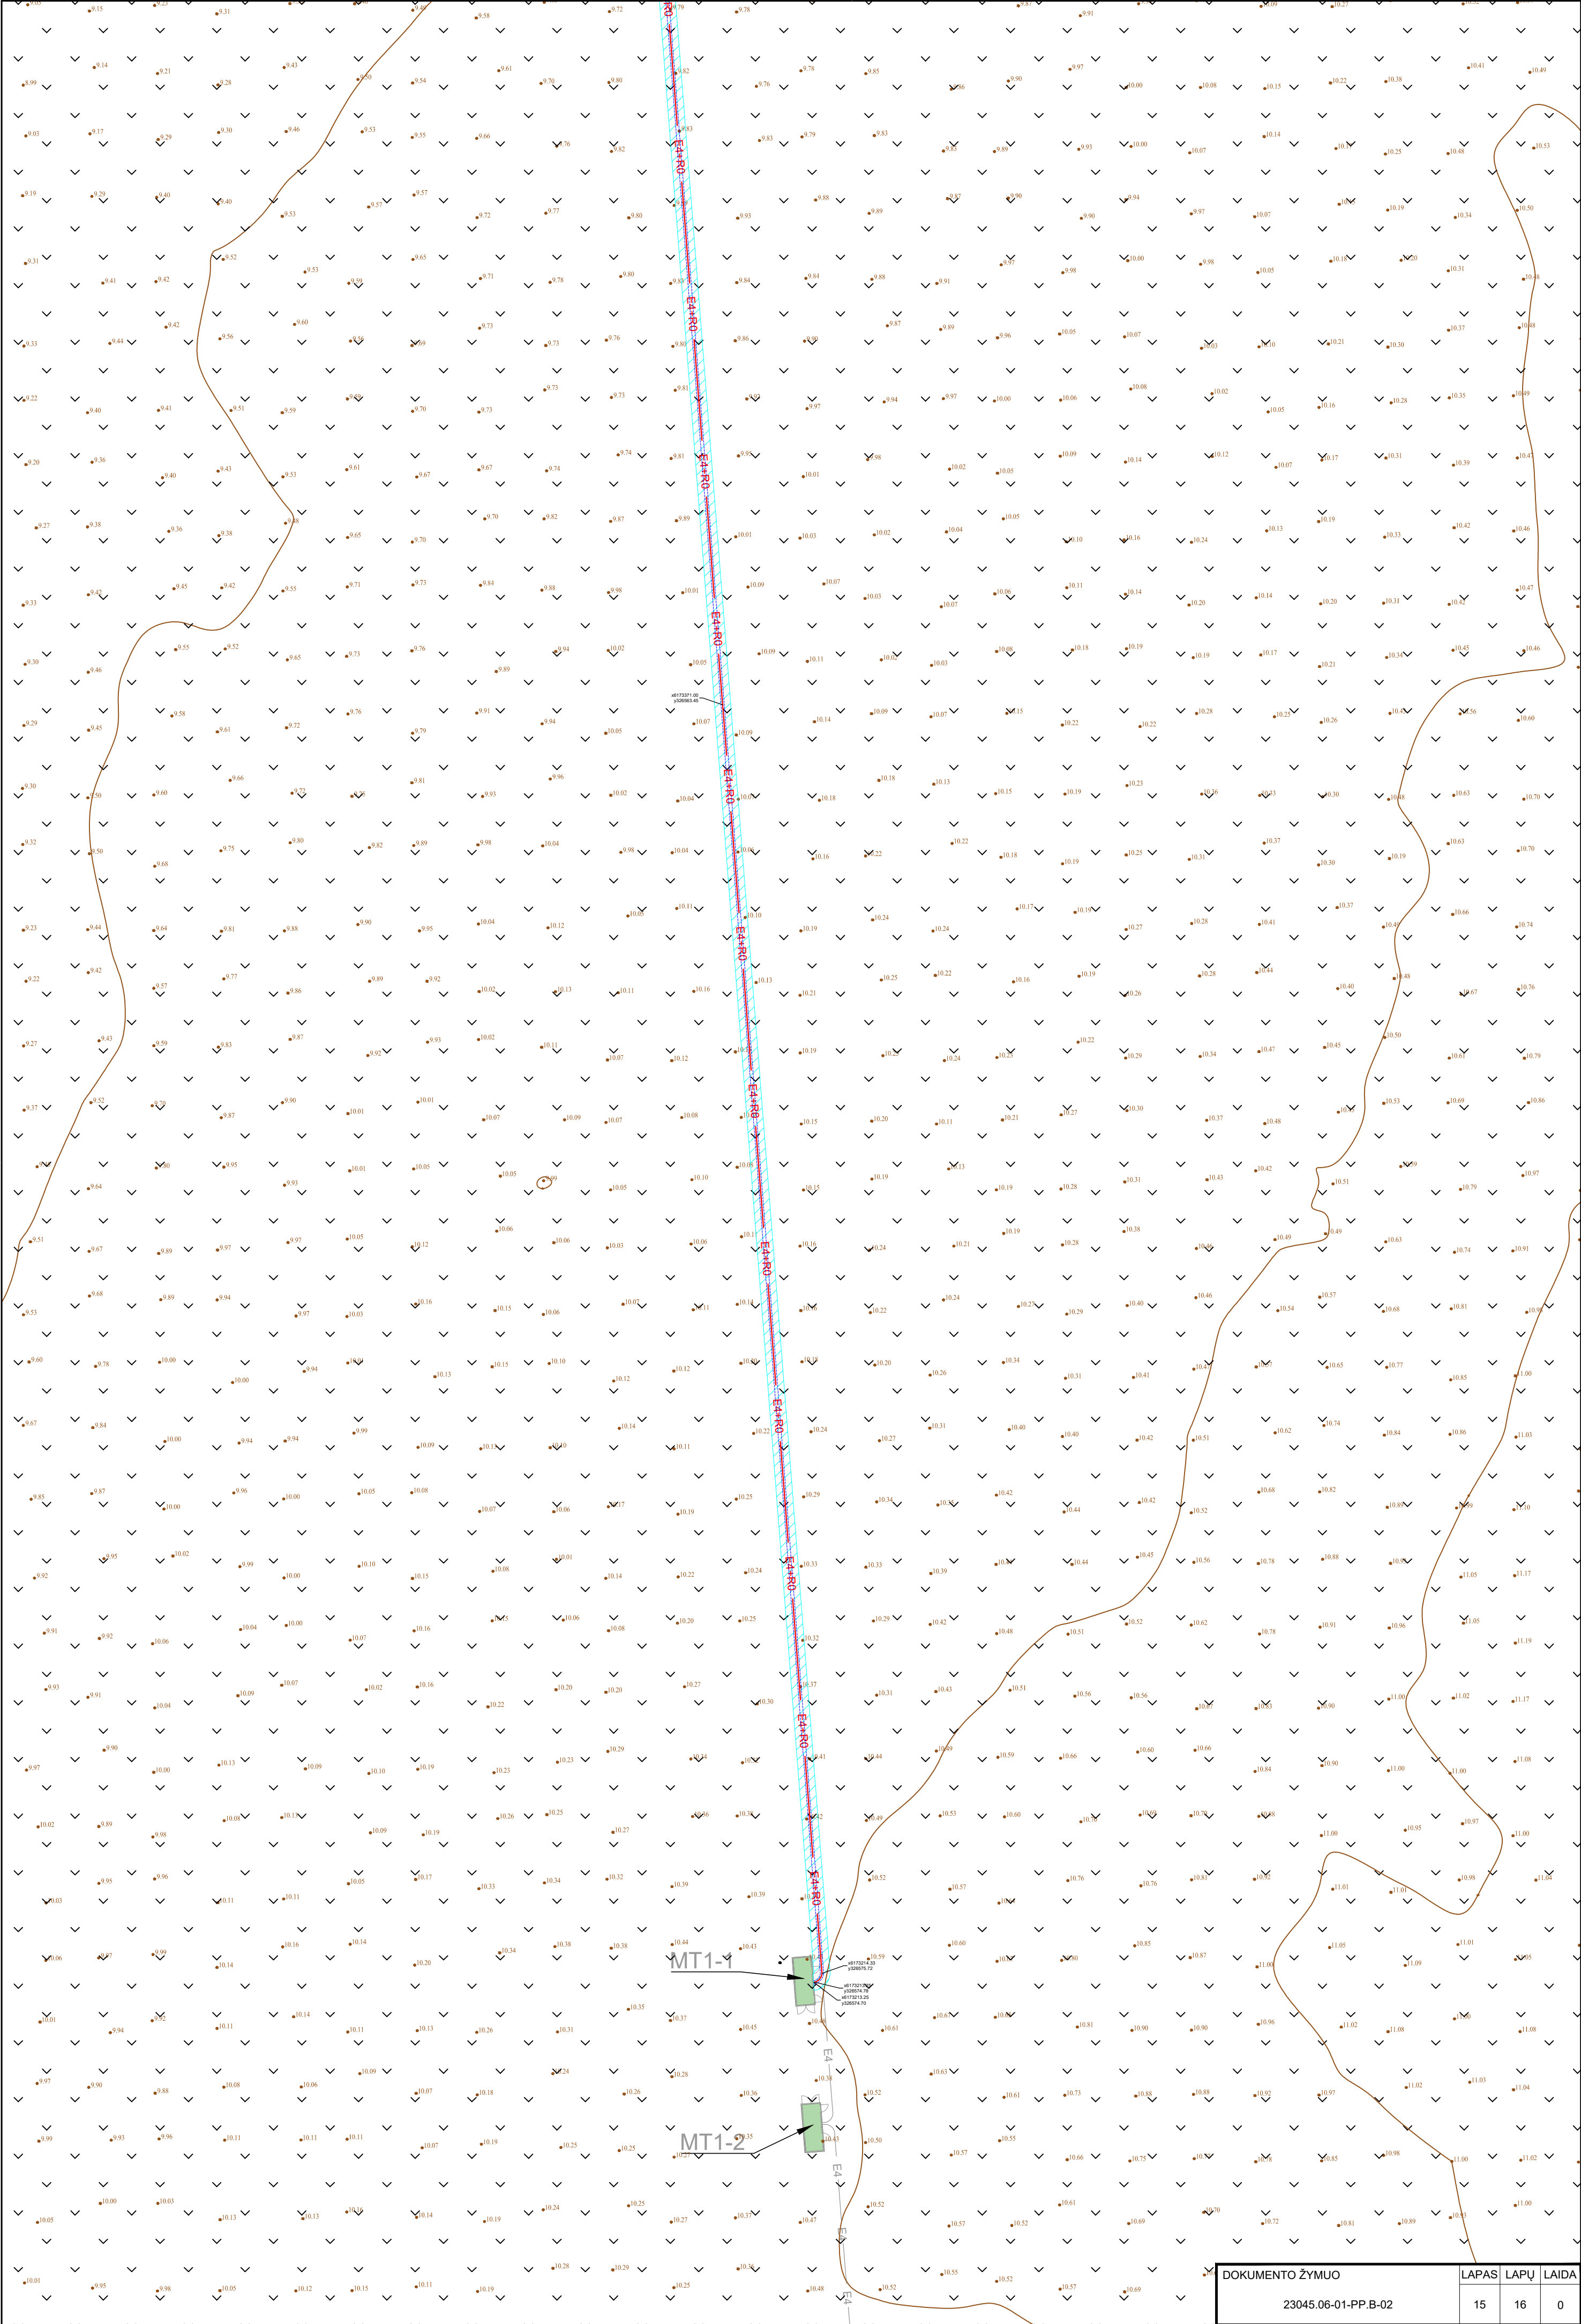

DOKUMENTO ŽYMUO		LAPAS	LAPŲ	LAIDA
23045.06-01-PP.B-02		15	16	0

