


Situacijos schema


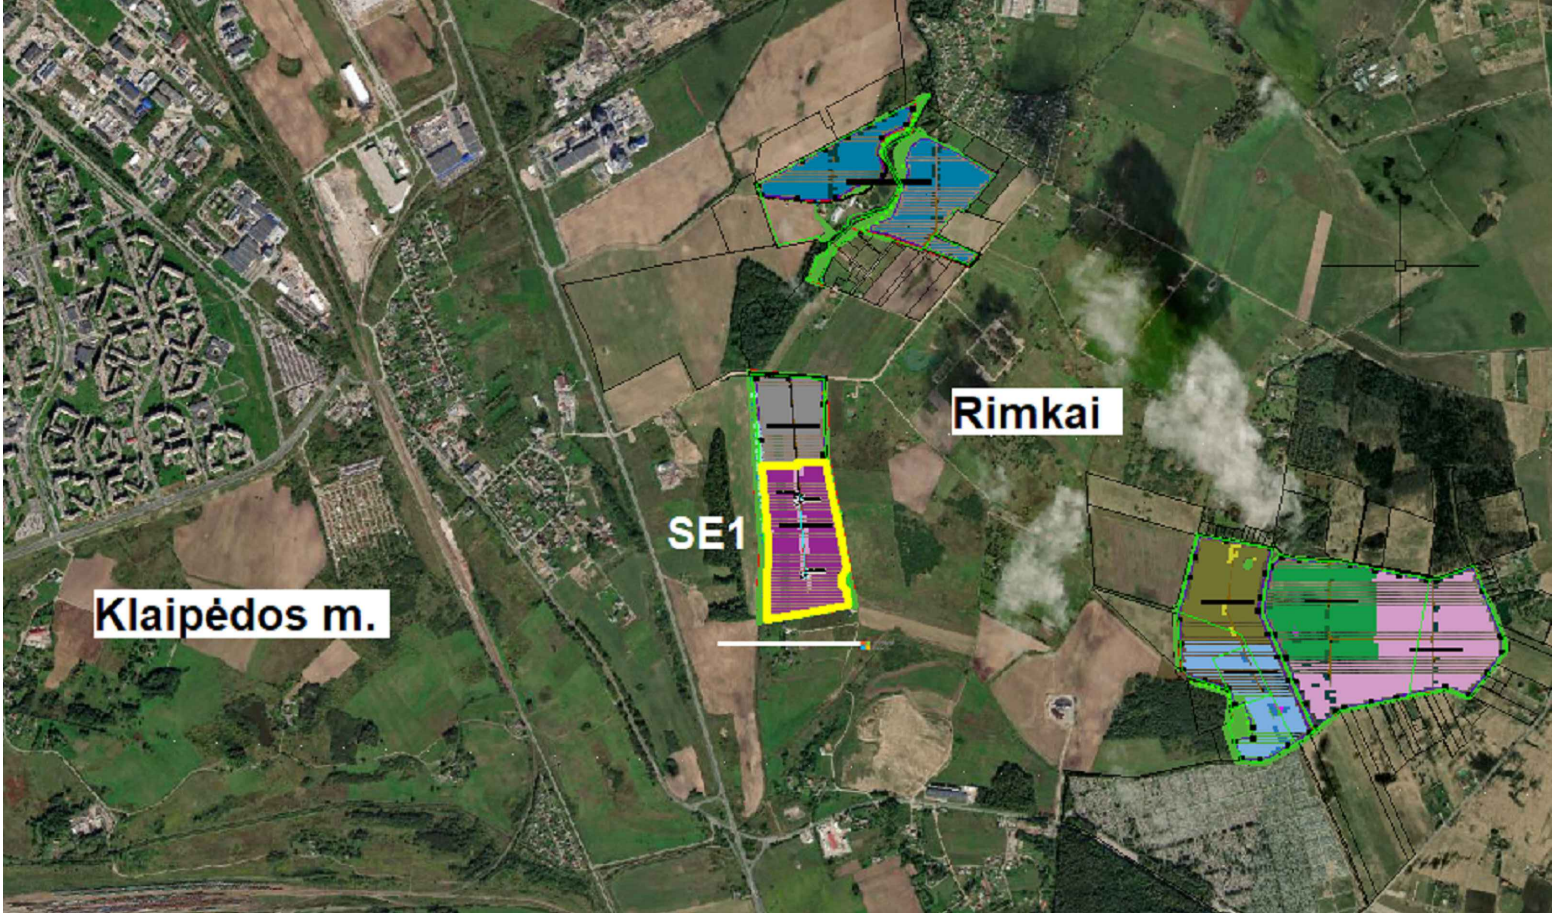


Sutartiniai žymėjimai

- E4 — Projektuojamas 10kV kabelis
- Projektuojamas kabelio apsaugos vamzdis
- Apsaugos zona
- Projektuojamos modulinės transformatorinės
- Užstatymo riba
- Projektuojama tvora
- Projektuojamas privažiuojamasis kelias 4m pločio
- Projektuojamos konstrukcijos
- Projektuojamos apsaugos kameros

Lapų išdėstymo schema:

0	2023-11	PROJEKTIŲ PASIŪLYMŲ VIEŠINIMUI			
LAIDA	DATA	LAIDOS STATUSAS, KEITIMŲ PRIEŽASTIS (JEI TAIKOMA)			
KVAL. PATV. DOK. NR.				STATINIO PROJEKTO PAVADINIMAS KITOS PASKIRTIES INŽINERINIO STATINIO (SAULĖS ŠVIESOS ENERGIJOS ELEKTRINĖ) KLAIPĖDOS R. SAV. DOVILŲ SEN., RIMKŲ K. STATYBOS PROJEKTAS	
				STATINIO NUMERIS IR PAVADINIMAS	
	41398	PV	P. GRIGALIS	01 - KITOS PASKIRTIES INŽINERINIAI TINKLAI	
	36170	PDV	D. TUMOSA	DOKUMENTO PAVADINIMAS	
	INŽ.	R. VAITKUS	SAULĖS ELEKTRINĖS IŠDĖSTYMO PLANAS. MASTELIS 1:1000		
IT	STATYTOJAS IR (ARBA) UŽSAKOVAS KLAIPĖDA UNLIMITED SUN, UAB			DOKUMENTO ŽYMUO 23045.01-01-PP-B-01	LAPAS LAPŲ 1 1

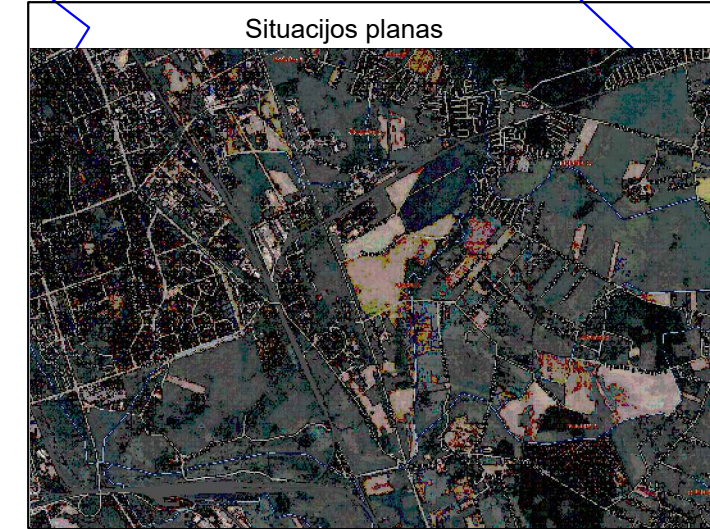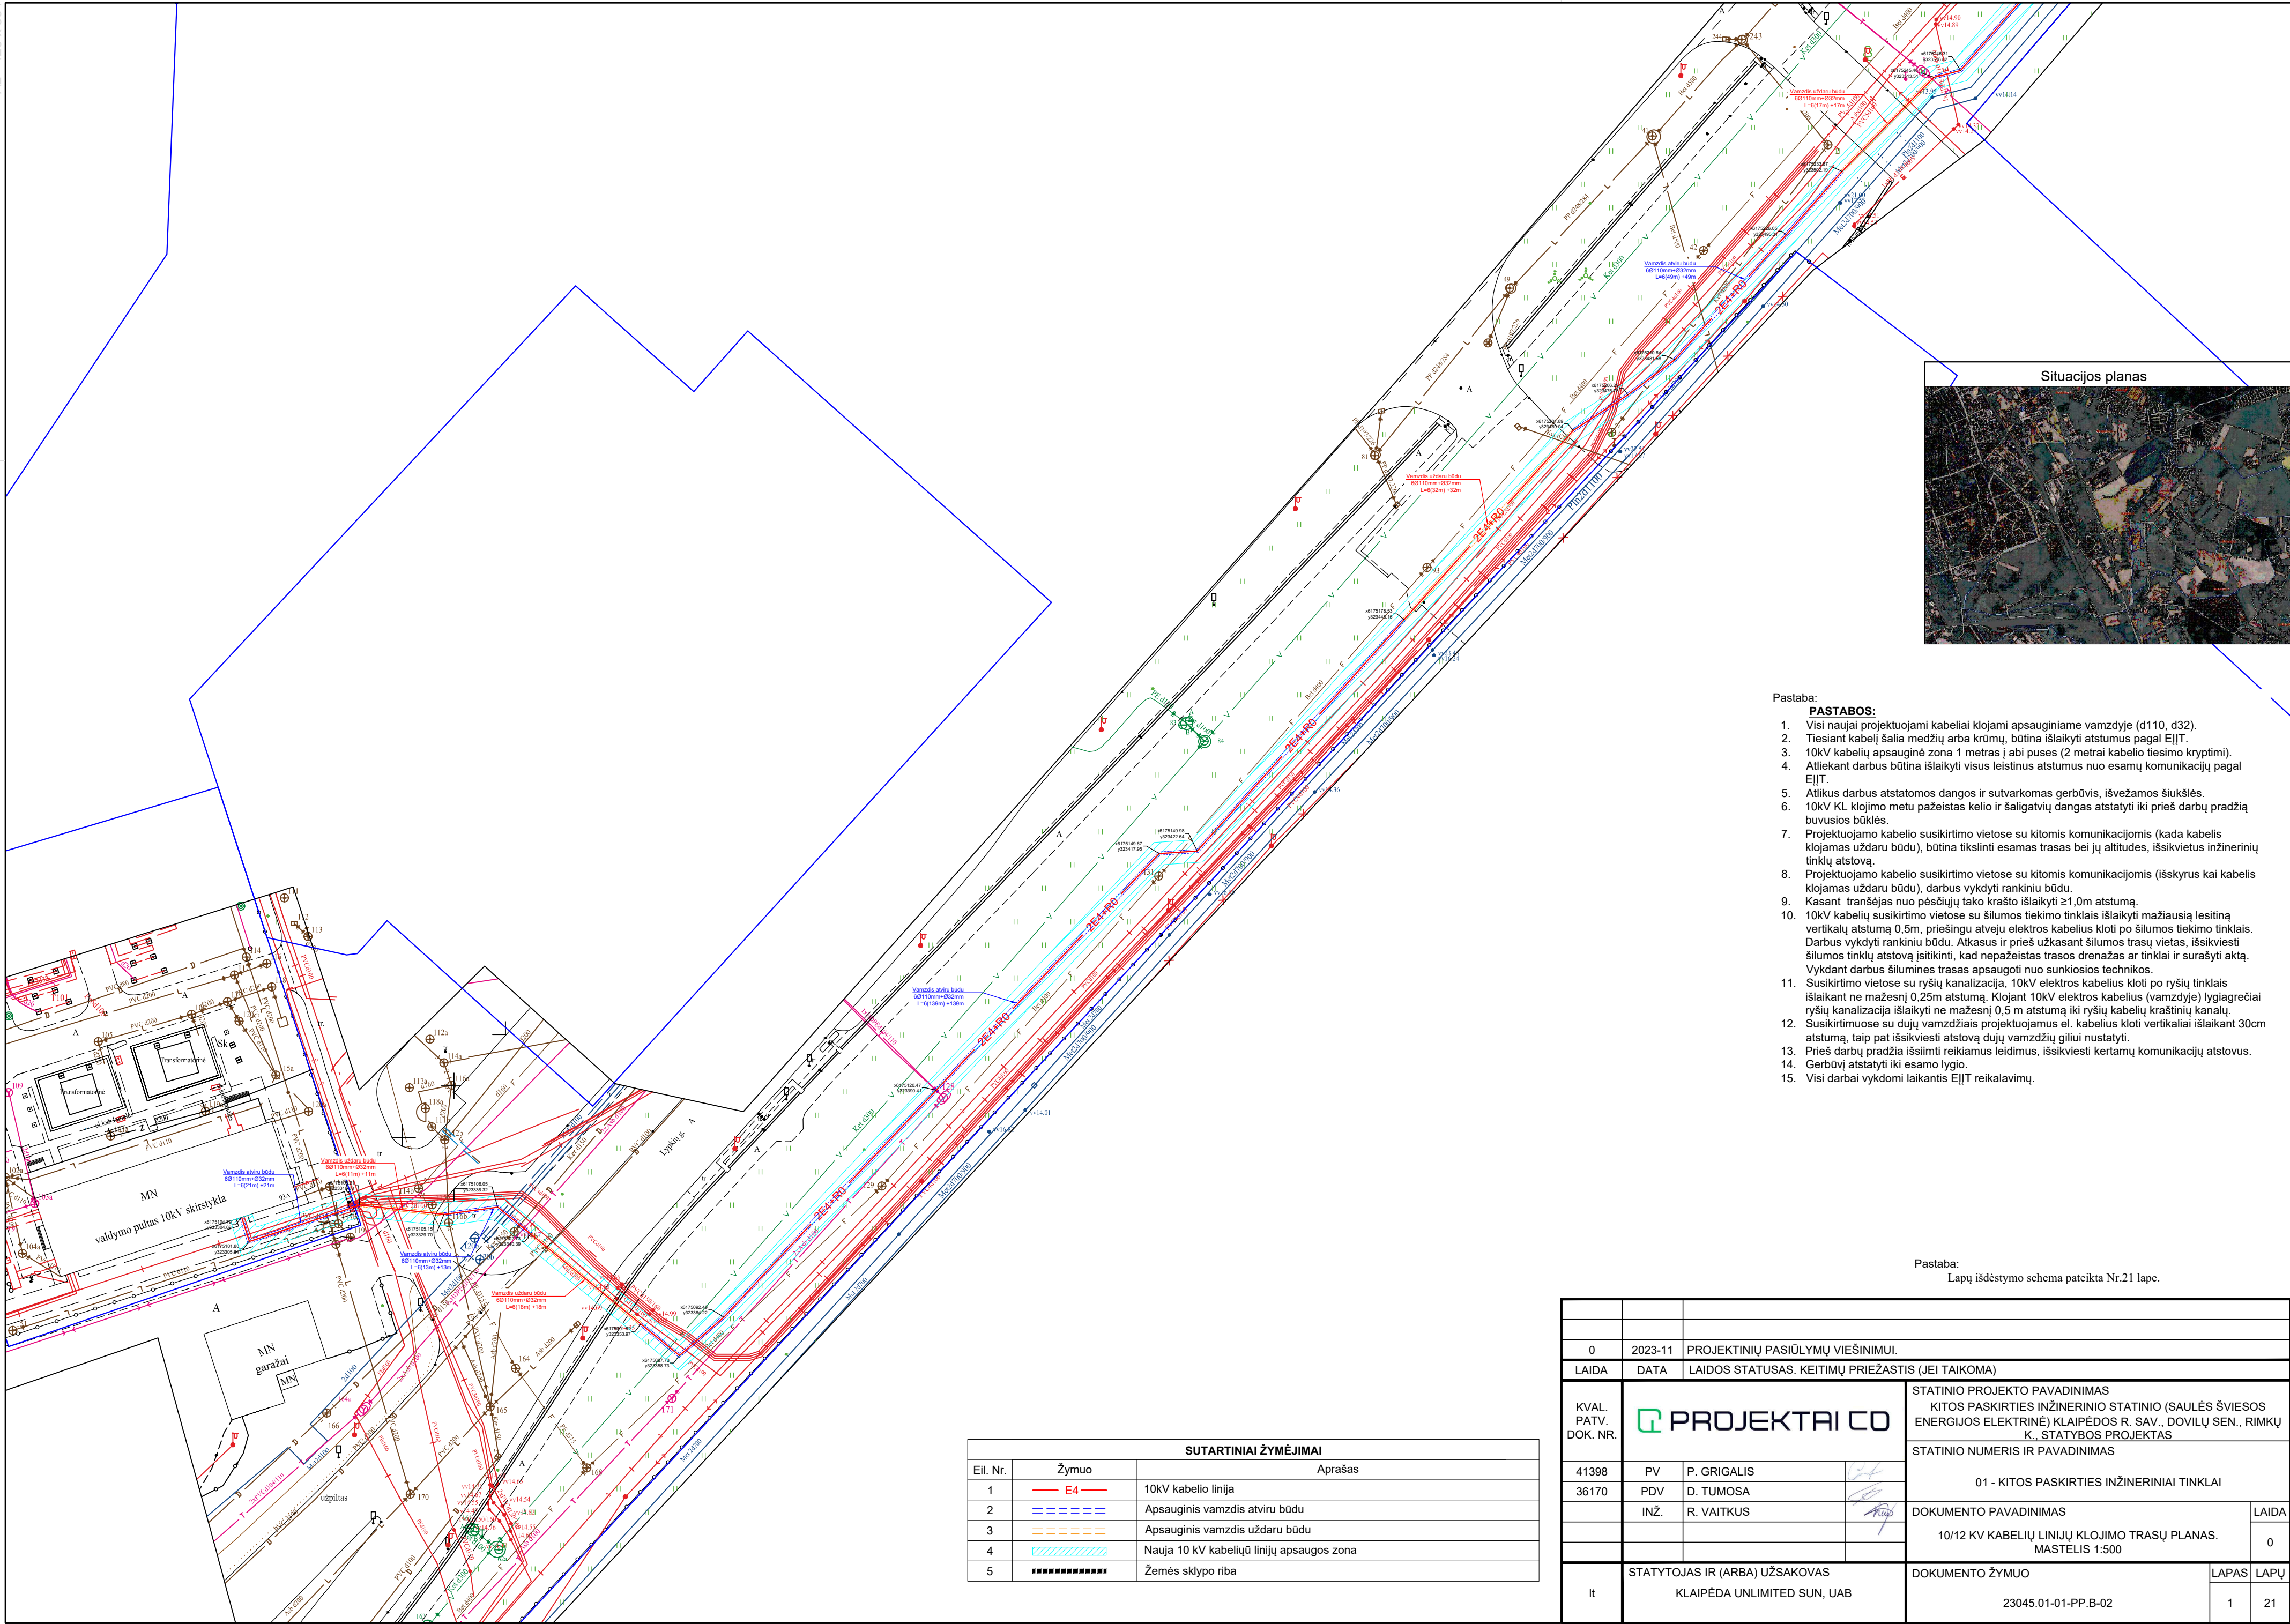



- Pastaba:
- PASTABOS:**
1. Visi naujai projektuojami kabeliai klojami apsauginiame vamzdyje (d110, d32).
 2. Tiesiant kabelį šalia medžių arba krūmų, būtina išlaikyti atstumus pagal EJT.
 3. 10kV kabelių apsauginė zona 1 metras į abi puses (2 metrai kabelio tiesimo kryptimi).
 4. Atliekant darbus būtina išlaikyti visus leistinus atstumus nuo esamų komunikacijų pagal EJT.
 5. Atlikus darbus atstatomos dangos ir sutvarkomas gerbūvis, išvežamos šiukšlės.
 6. 10kV KL klojimo metu pažeistas kelio ir šaligatvių dangas atstatyti iki prieš darbų pradžią buvusios būklės.
 7. Projektuojamo kabelio susikirtimo vietose su kitomis komunikacijomis (kada kabelis klojamas uždaru būdu), būtina tikslinti esamas trasas bei jų altitudes, išsikvietus inžinerinių tinklų atstovą.
 8. Projektuojamo kabelio susikirtimo vietose su kitomis komunikacijomis (išskyrus kai kabelis klojamas uždaru būdu), darbus vykdyti rankiniu būdu.
 9. Kasant tranšėjas nuo pėsčiųjų tako krašto išlaikyti $\geq 1,0m$ atstumą.
 10. 10kV kabelių susikirtimo vietose su šilumos tiekimo tinklais išlaikyti mažiausią leistiną vertikalių atstumą 0,5m, priešingu atveju elektros kabelius kloti po šilumos tiekimo tinklais. Darbus vykdyti rankiniu būdu. Atkasus ir prieš užkasant šilumos trasų vietas, išsikviesti šilumos tinklų atstovą įsitikinti, kad nepažeistas trasos drenžas ar tinklai ir surašyti aktą. Vykdam darbus šiluminės trasas apsaugoti nuo sunkiosios technikos.
 11. Susikirtimo vietose su ryšių kanalizacija, 10kV elektros kabelius kloti po ryšių tinklais išlaikant ne mažesnę 0,25m atstumą. Klojant 10kV elektros kabelius (vamzdyje) lygiagrečiai ryšių kanalizacija išlaikyti ne mažesnę 0,5 m atstumą iki ryšių kabelių kraštinių kanalų.
 12. Susikirtimuose su dujų vamzdžiais projektuojamus el. kabelius kloti vertikaliai išlaikant 30cm atstumą, taip pat išsikviesti atstovą dujų vamzdžių giliui nustatyti.
 13. Prieš darbų pradžią išsiimti reikiamus leidimus, išsikviesti kertamų komunikacijų atstovus.
 14. Gerbūvį atstatyti iki esamo lygio.
 15. Visi darbai vykdomi laikantis EJT reikalavimų.


Pastaba:
Lapų išdėstymo schema pateikta Nr.21 lape.


SUTARTINIAI ŽYMĖJIMAI		
Eil. Nr.	Žymuo	Aprašas
1		10kV kabelio linija
2		Apsauginis vamzdis atviru būdu
3		Apsauginis vamzdis uždaru būdu
4		Nauja 10 kV kabelių linijų apsaugos zona
5		Žemės sklypo riba


0	2023-11	PROJEKŲ PASIŪLYMŲ VIEŠINIMUI.				
LAIDA	DATA	LAIDOS STATUSAS. KEITIMŲ PRIEŽASTIS (JEI TAIKOMA)				
KVAL. PATV. DOK. NR.	 PROJEKTAI.CO			STATINIO PROJEKTO PAVADINIMAS		
				KITOS PASKIRTIES INŽINERINIO STATINIO (SAULĖS ŠVIŠIOS ENERGIJOS ELEKTRINĖ) KLAIPĖDOS R. SAV., DOVILŲ SEN., RIMKŲ K., STATYBOS PROJEKTAS		
				STATINIO NUMERIS IR PAVADINIMAS		
				01 - KITOS PASKIRTIES INŽINERINIAI TINKLAI		
				DOKUMENTO PAVADINIMAS		
41398	PV	P. GRIGALIS		LAIDA	0	
36170	PDV	D. TUMOSA				
	INŽ.	R. VAITKUS				
It	STATYTOJAS IR (ARBA) UŽSAKOVAS KLAIPĖDA UNLIMITED SUN, UAB			DOKUMENTO ŽYMUO		
				23045.01-01-PP.B-02		
				LAPAS	LAPŲ	
				1	21	

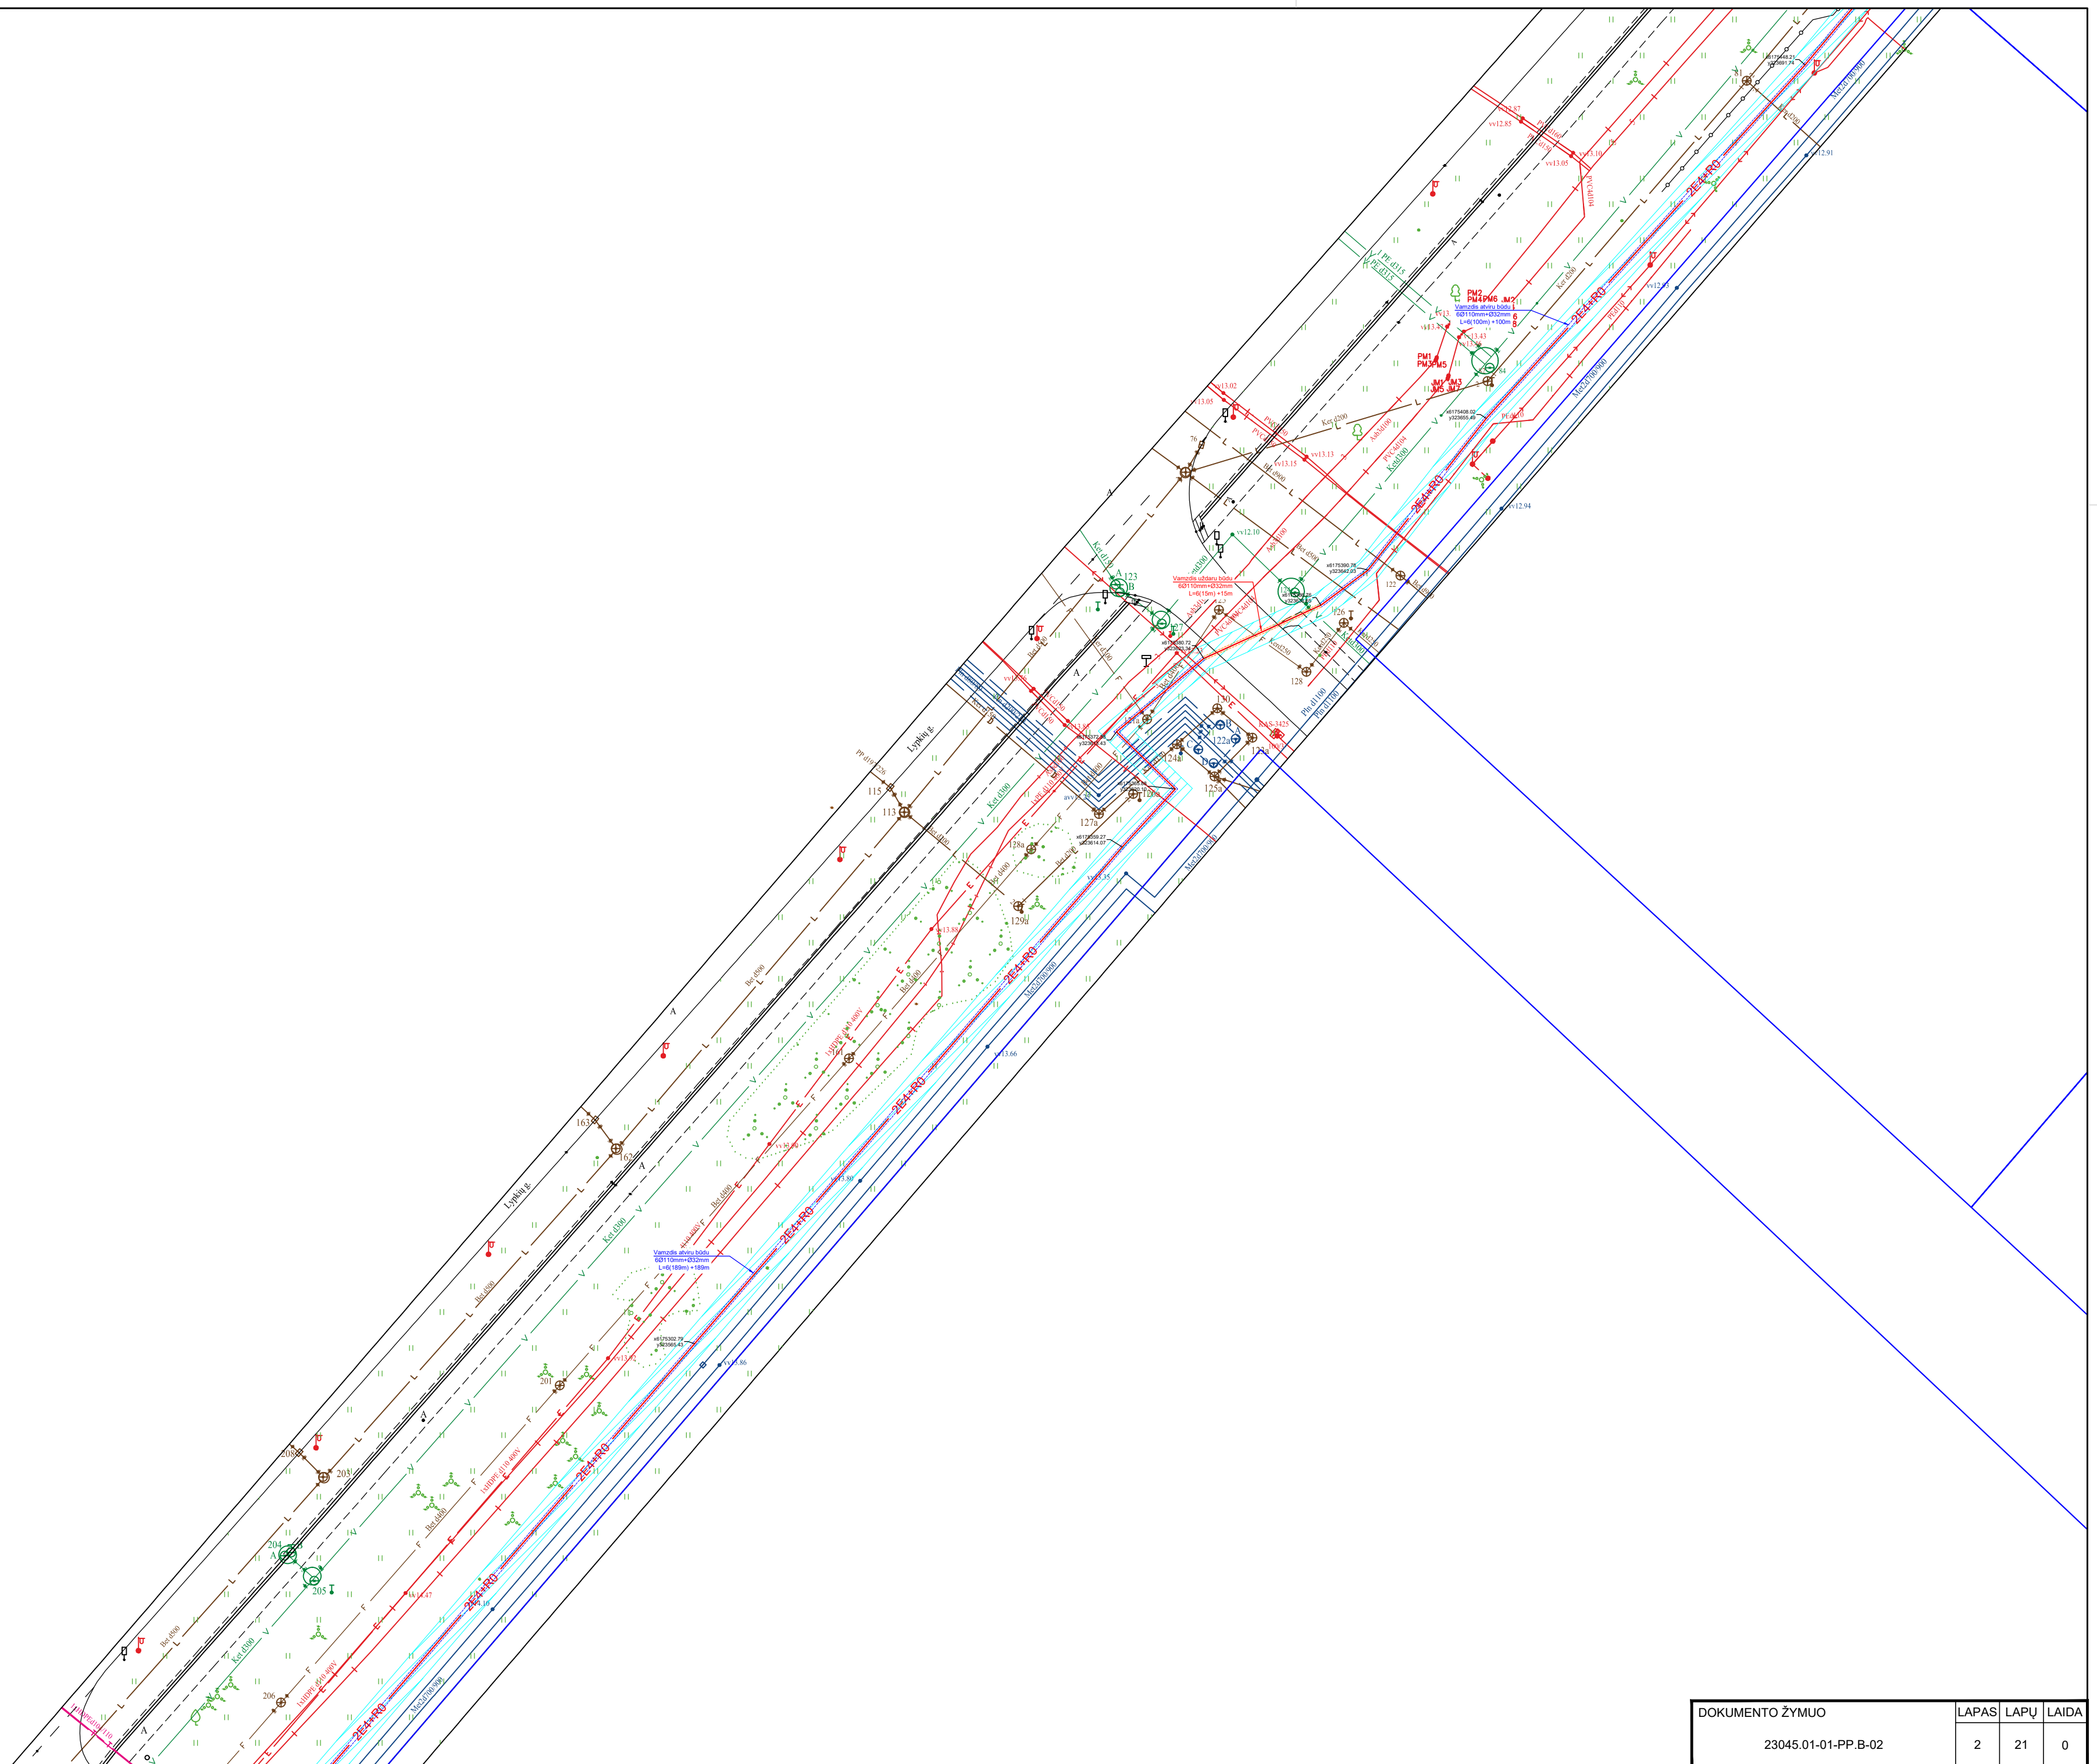

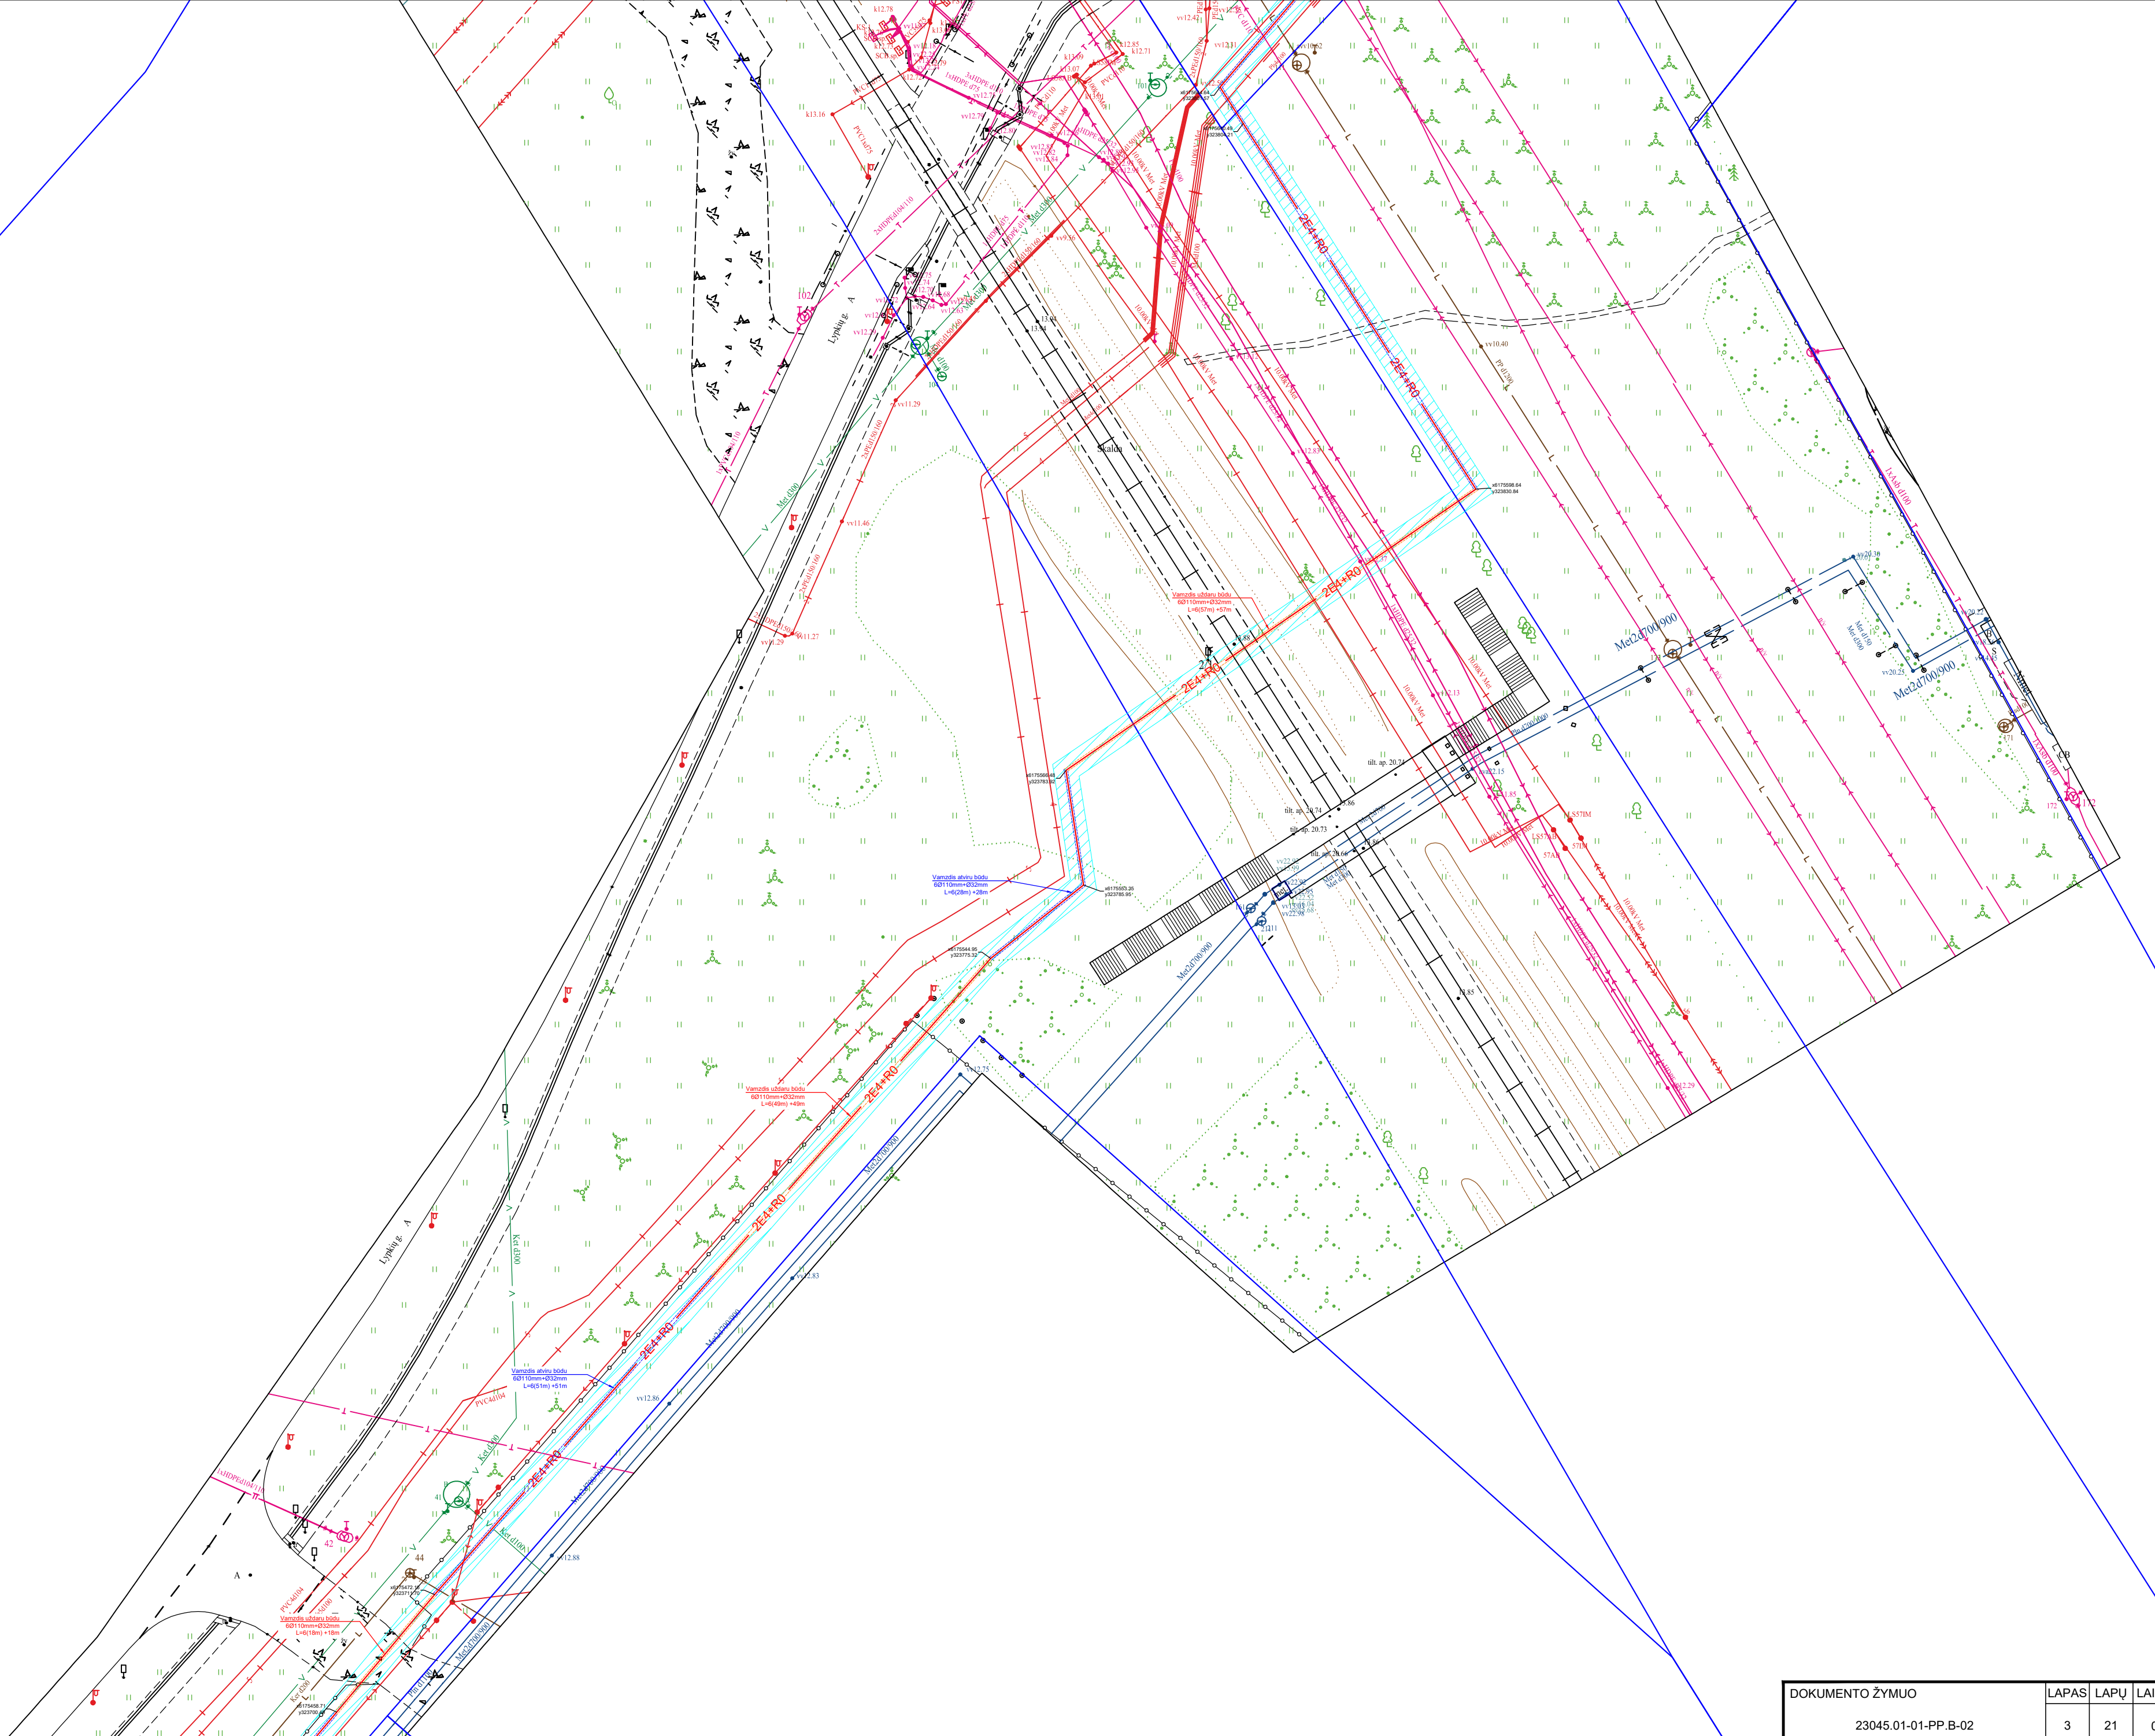


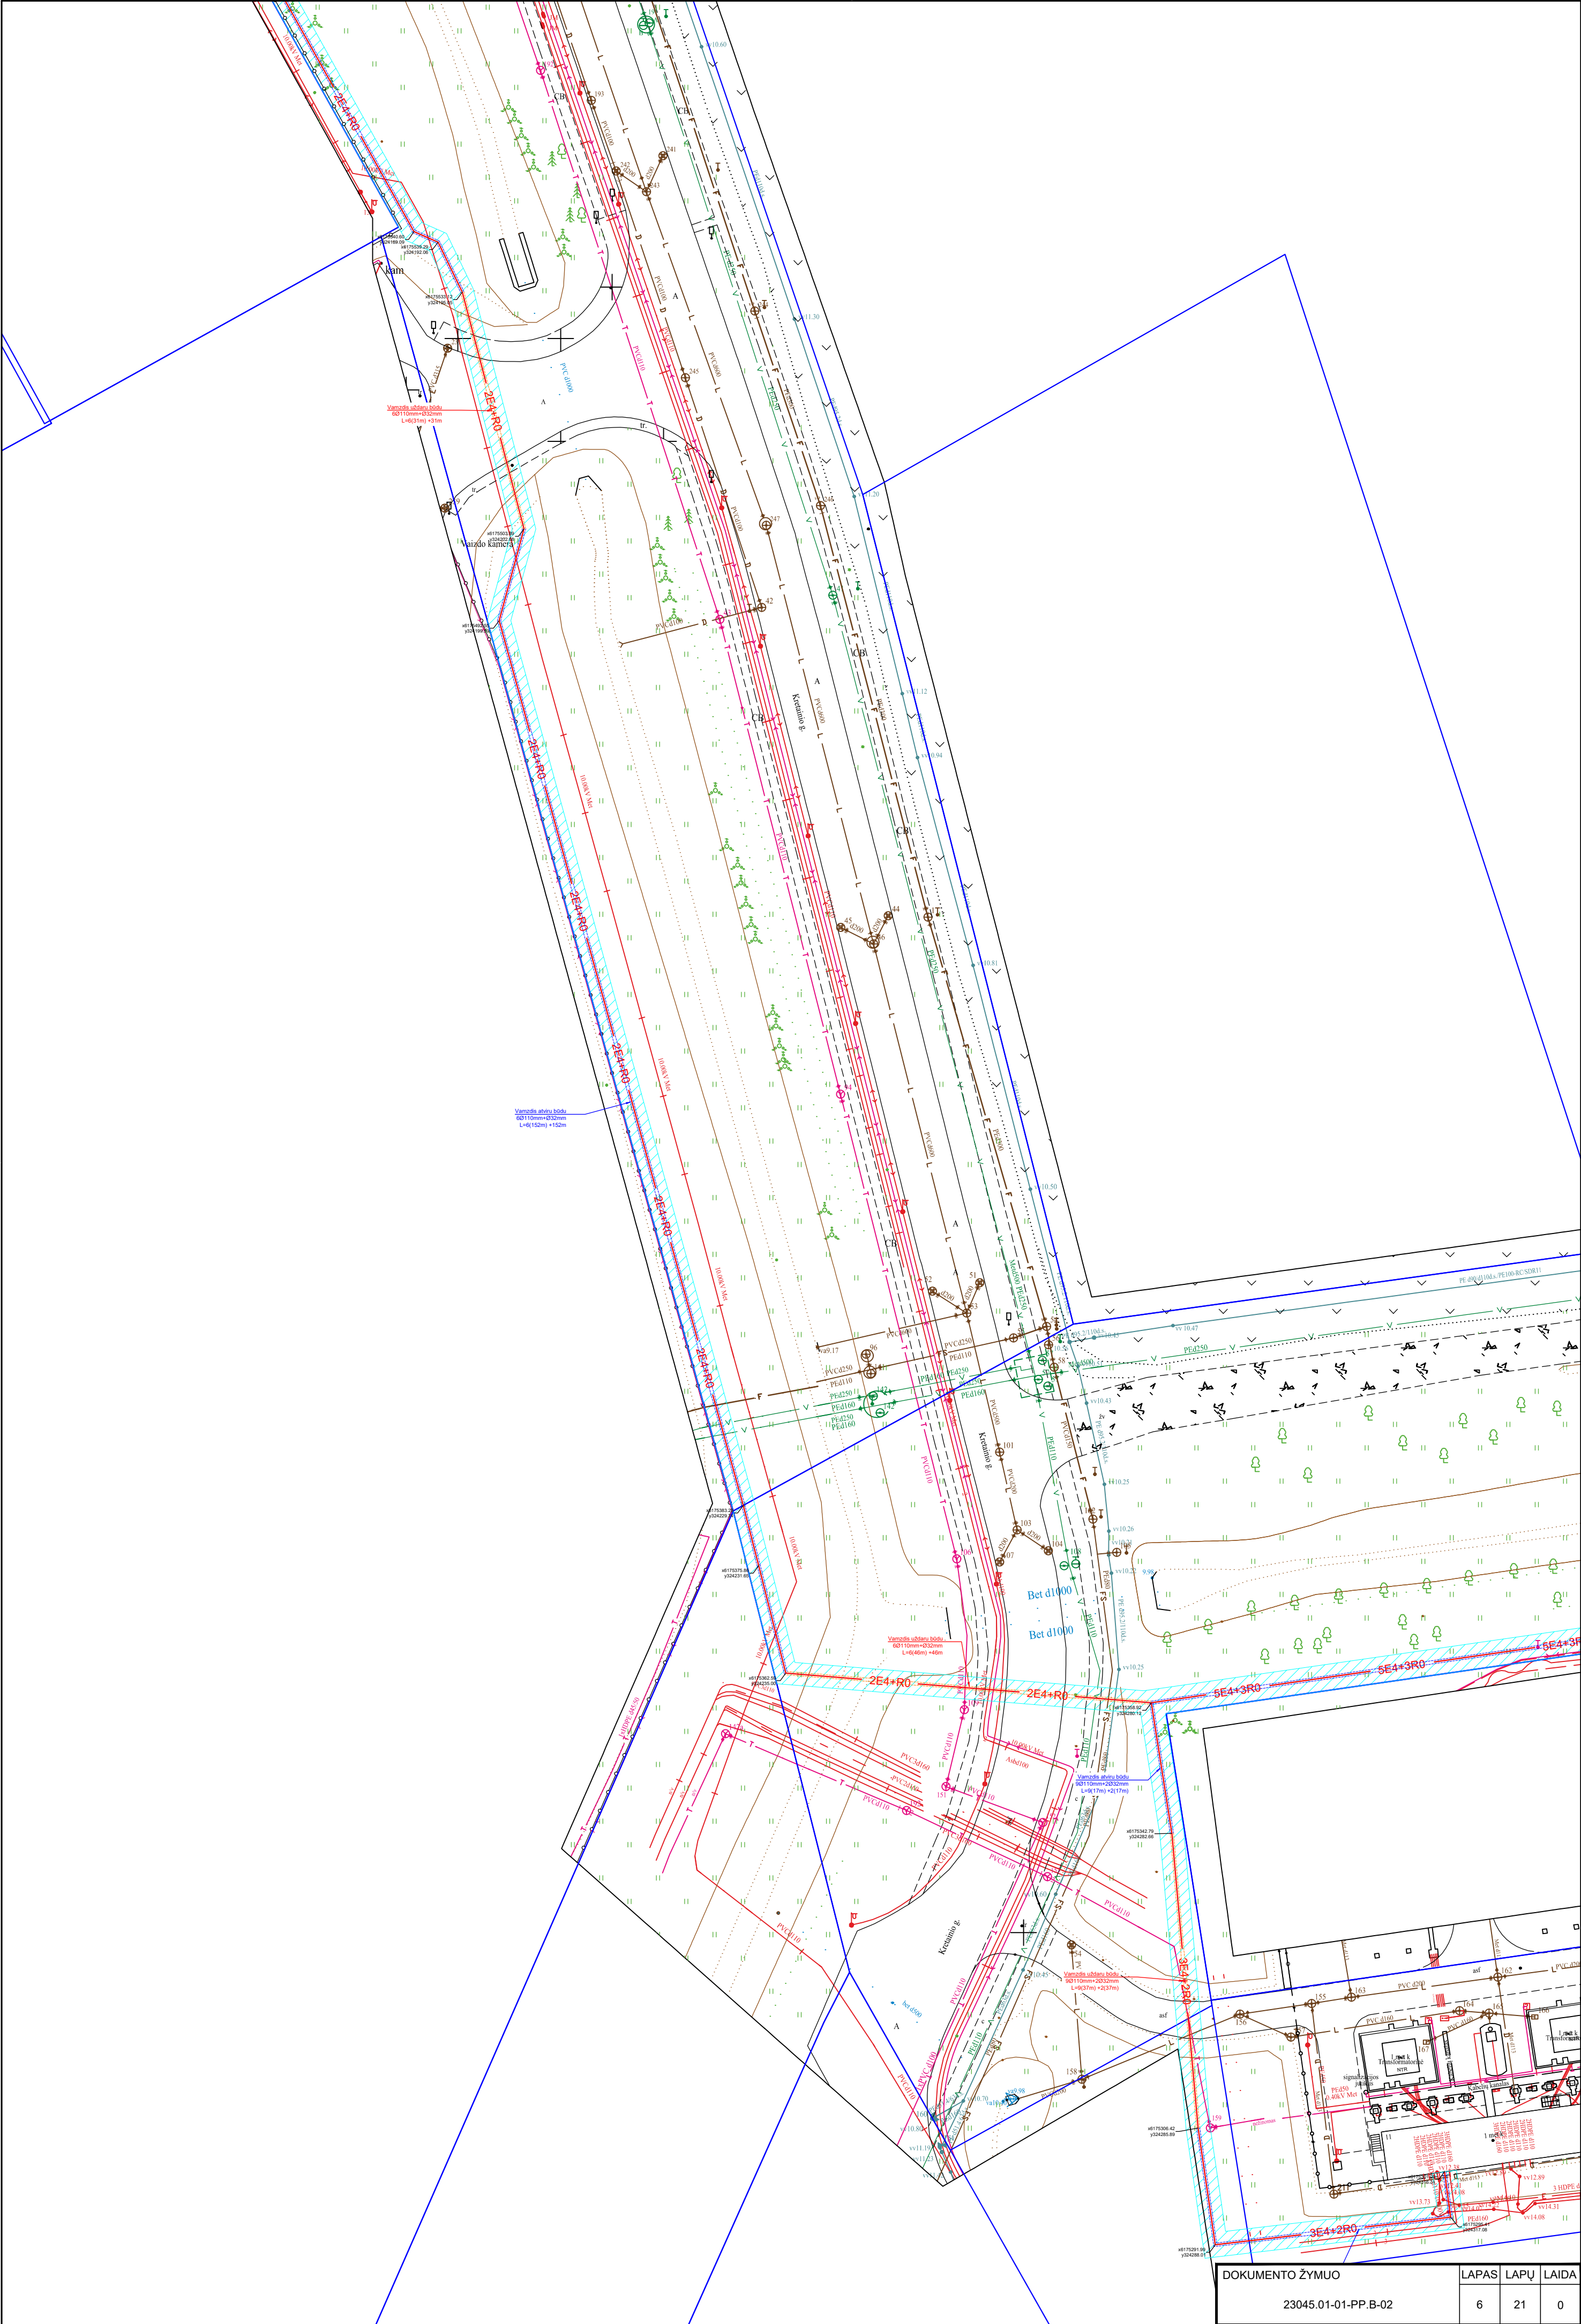


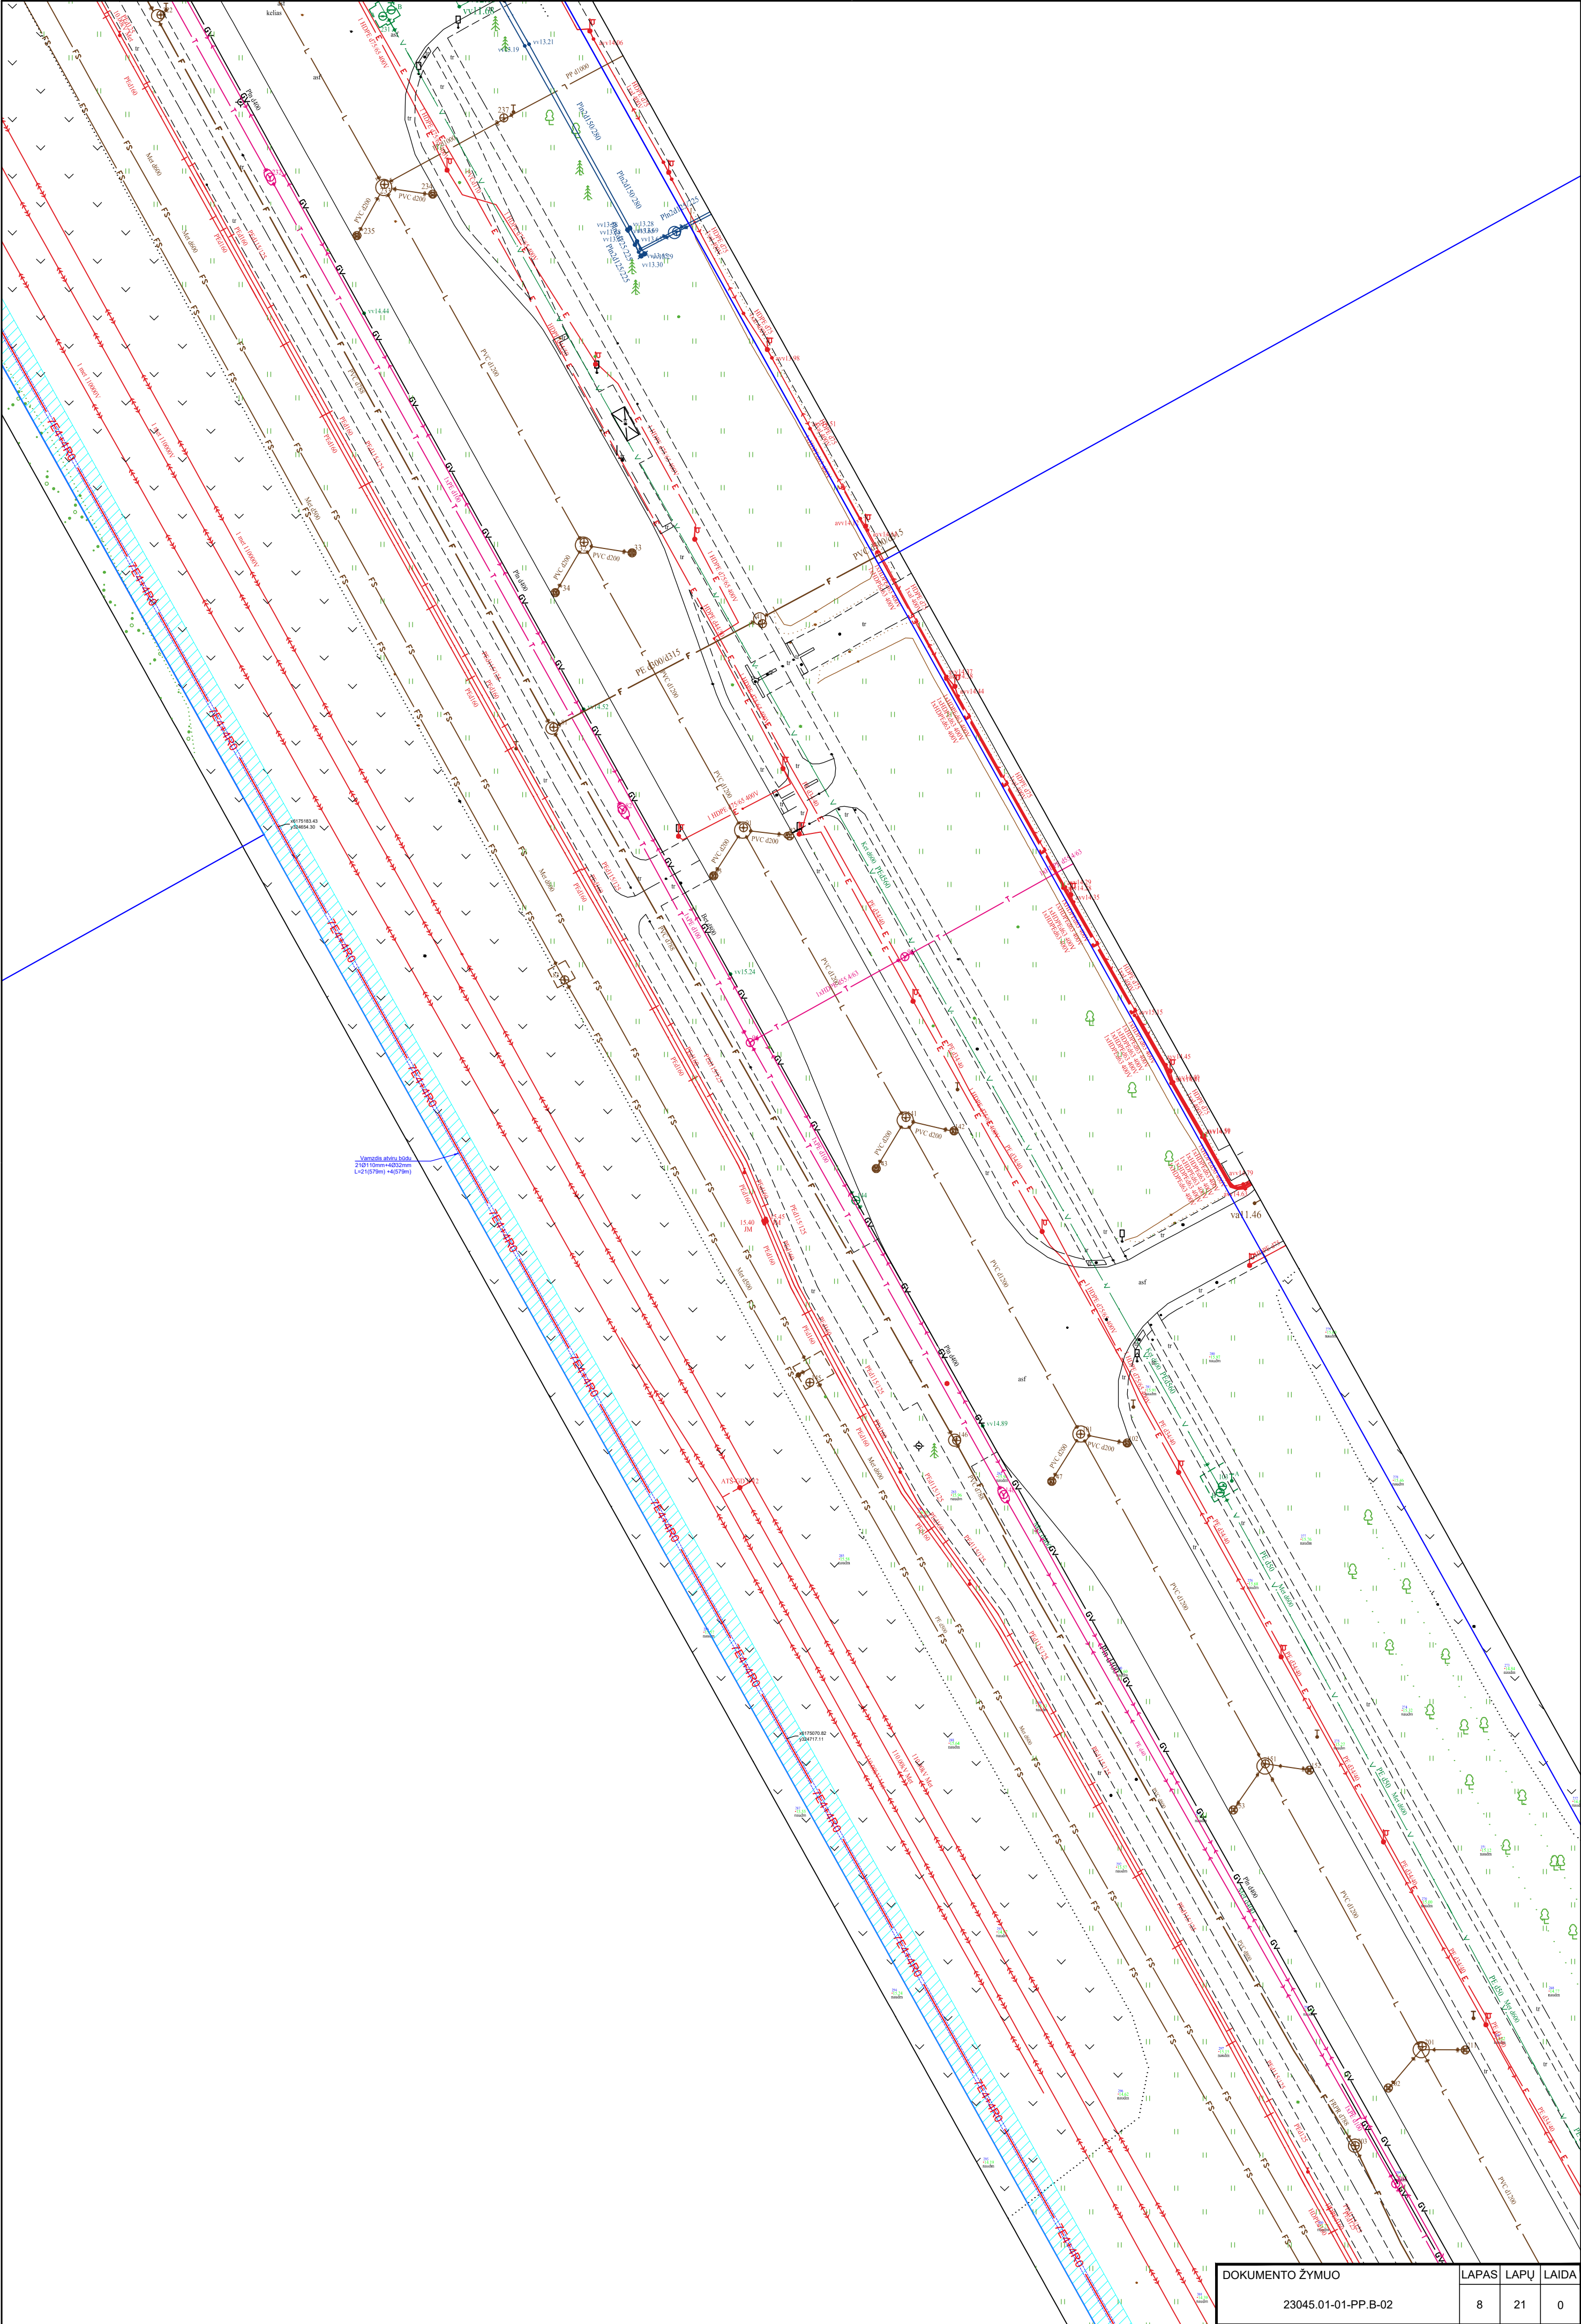


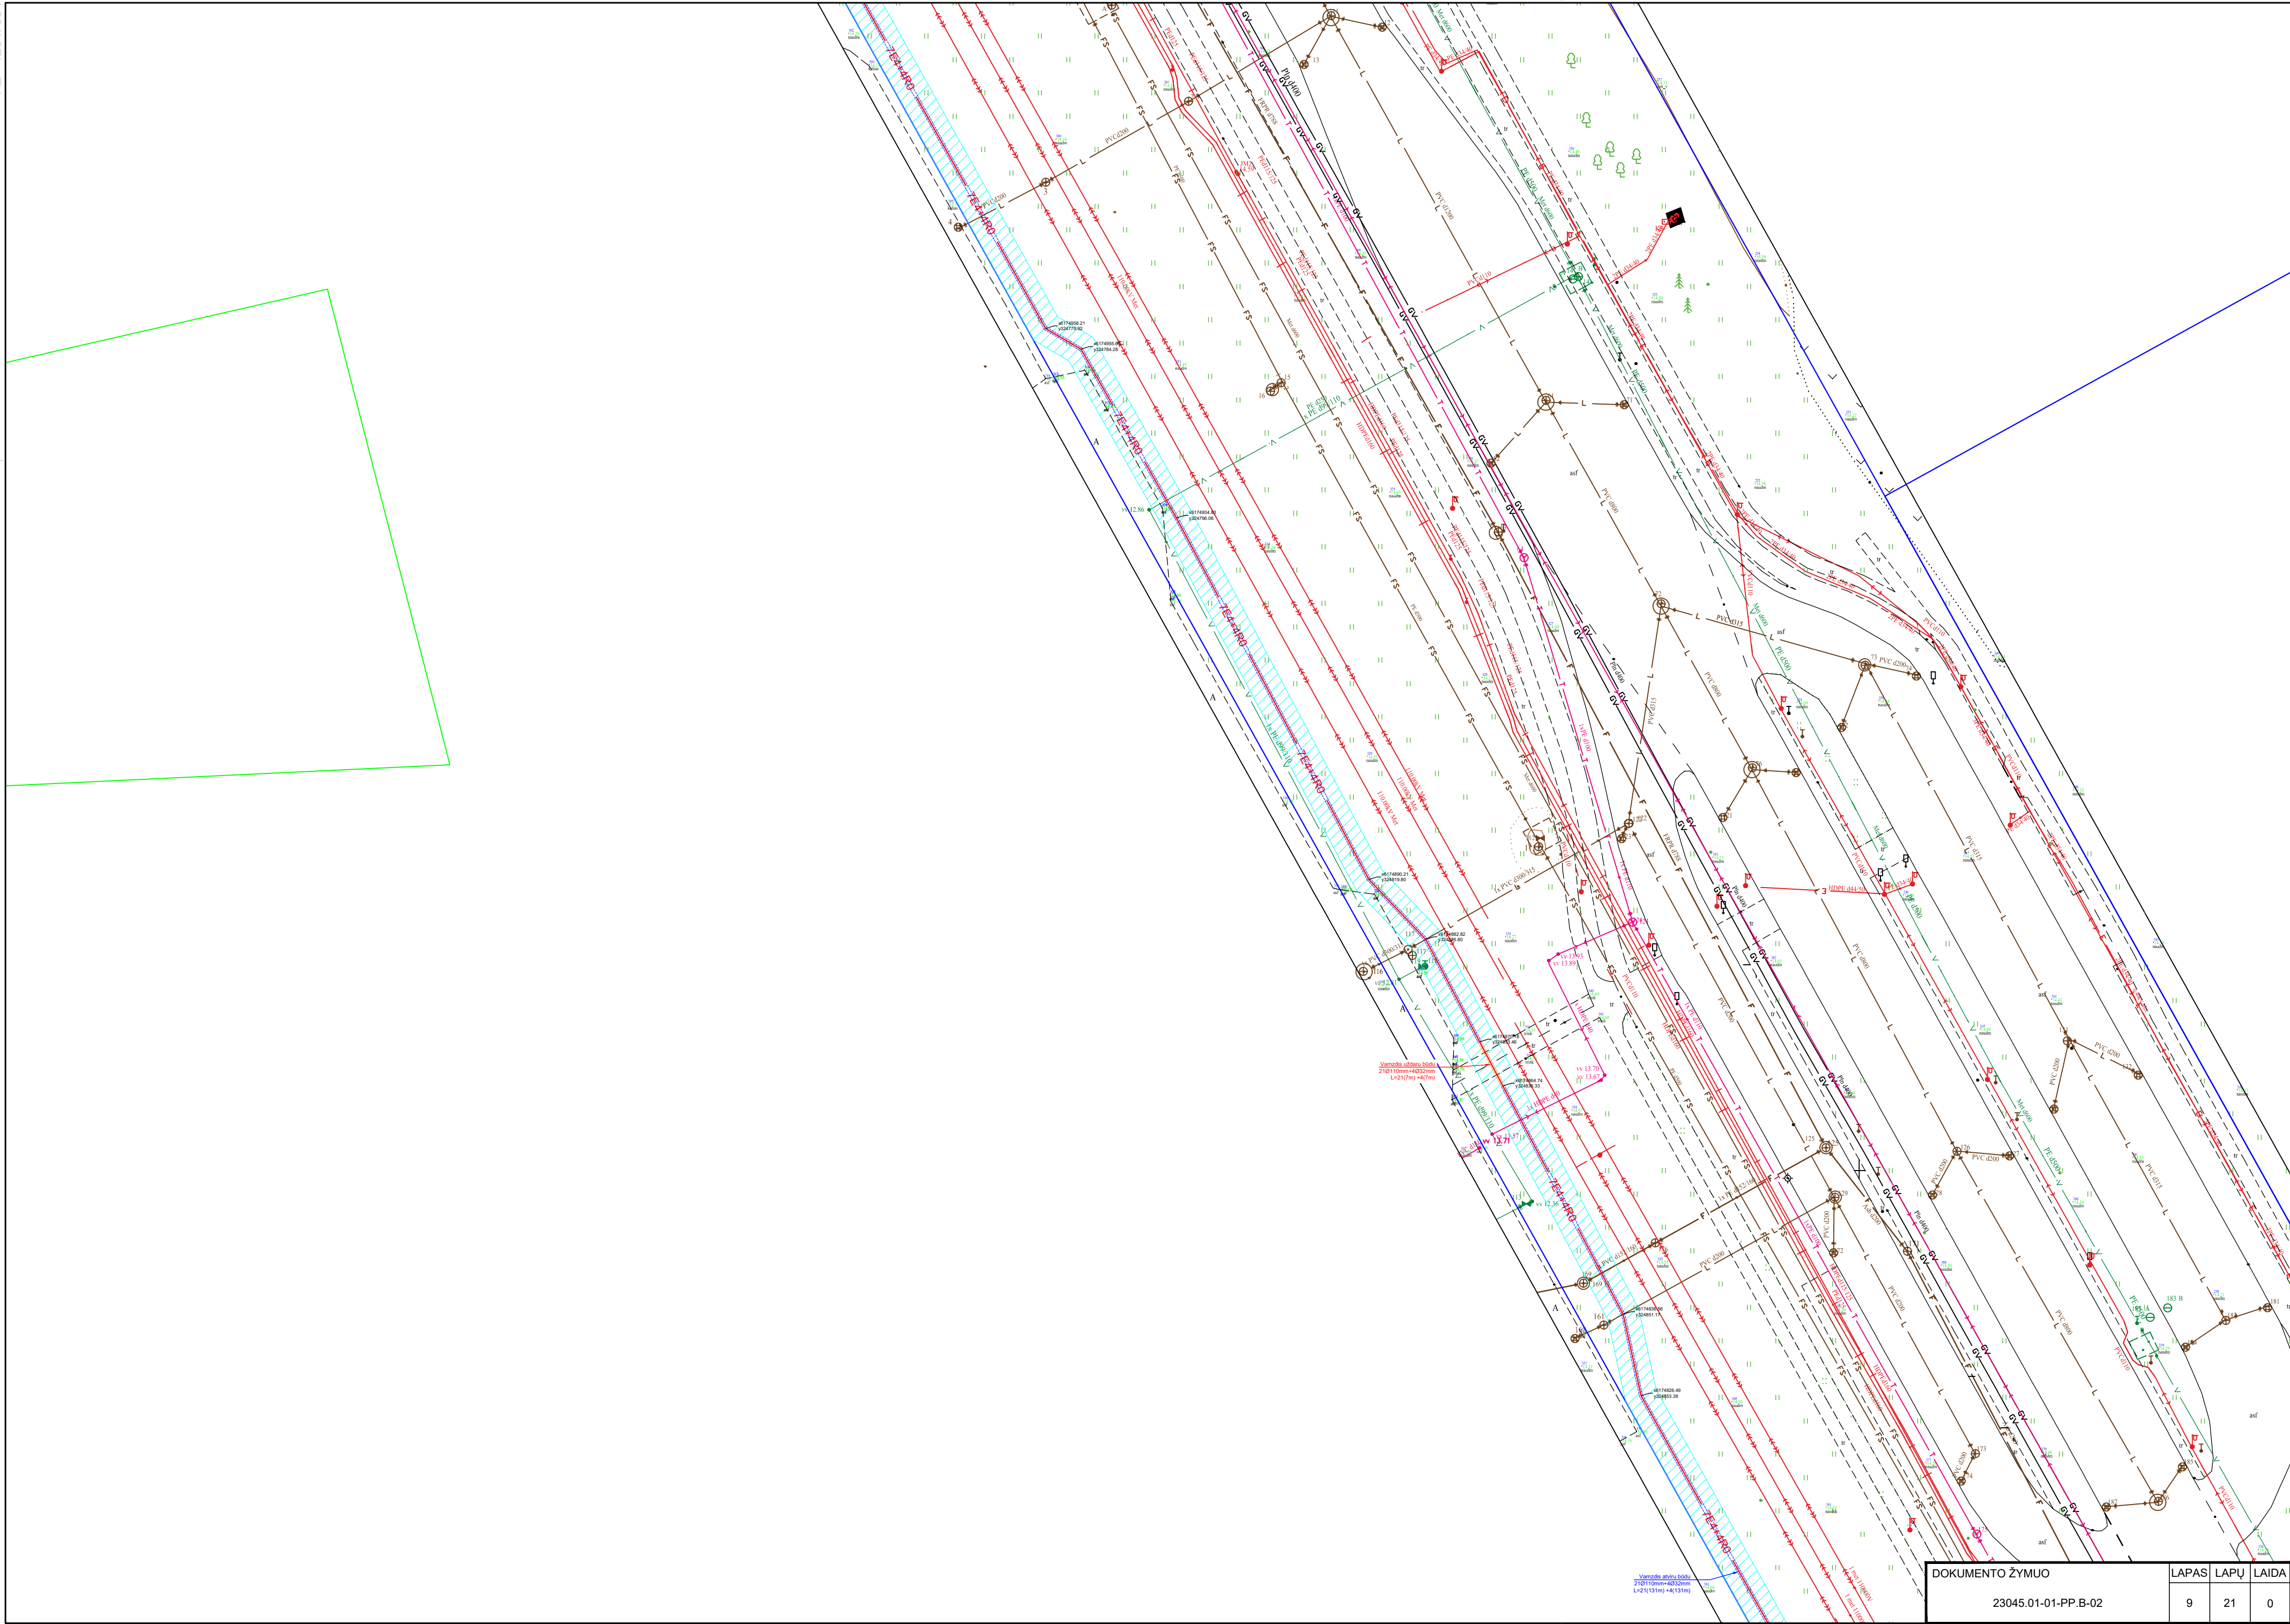


DOKUMENTO ŽYMUO		LAPAS	LAPŲ	LAIDA
23045.01-01-PP.B-02		9	21	0

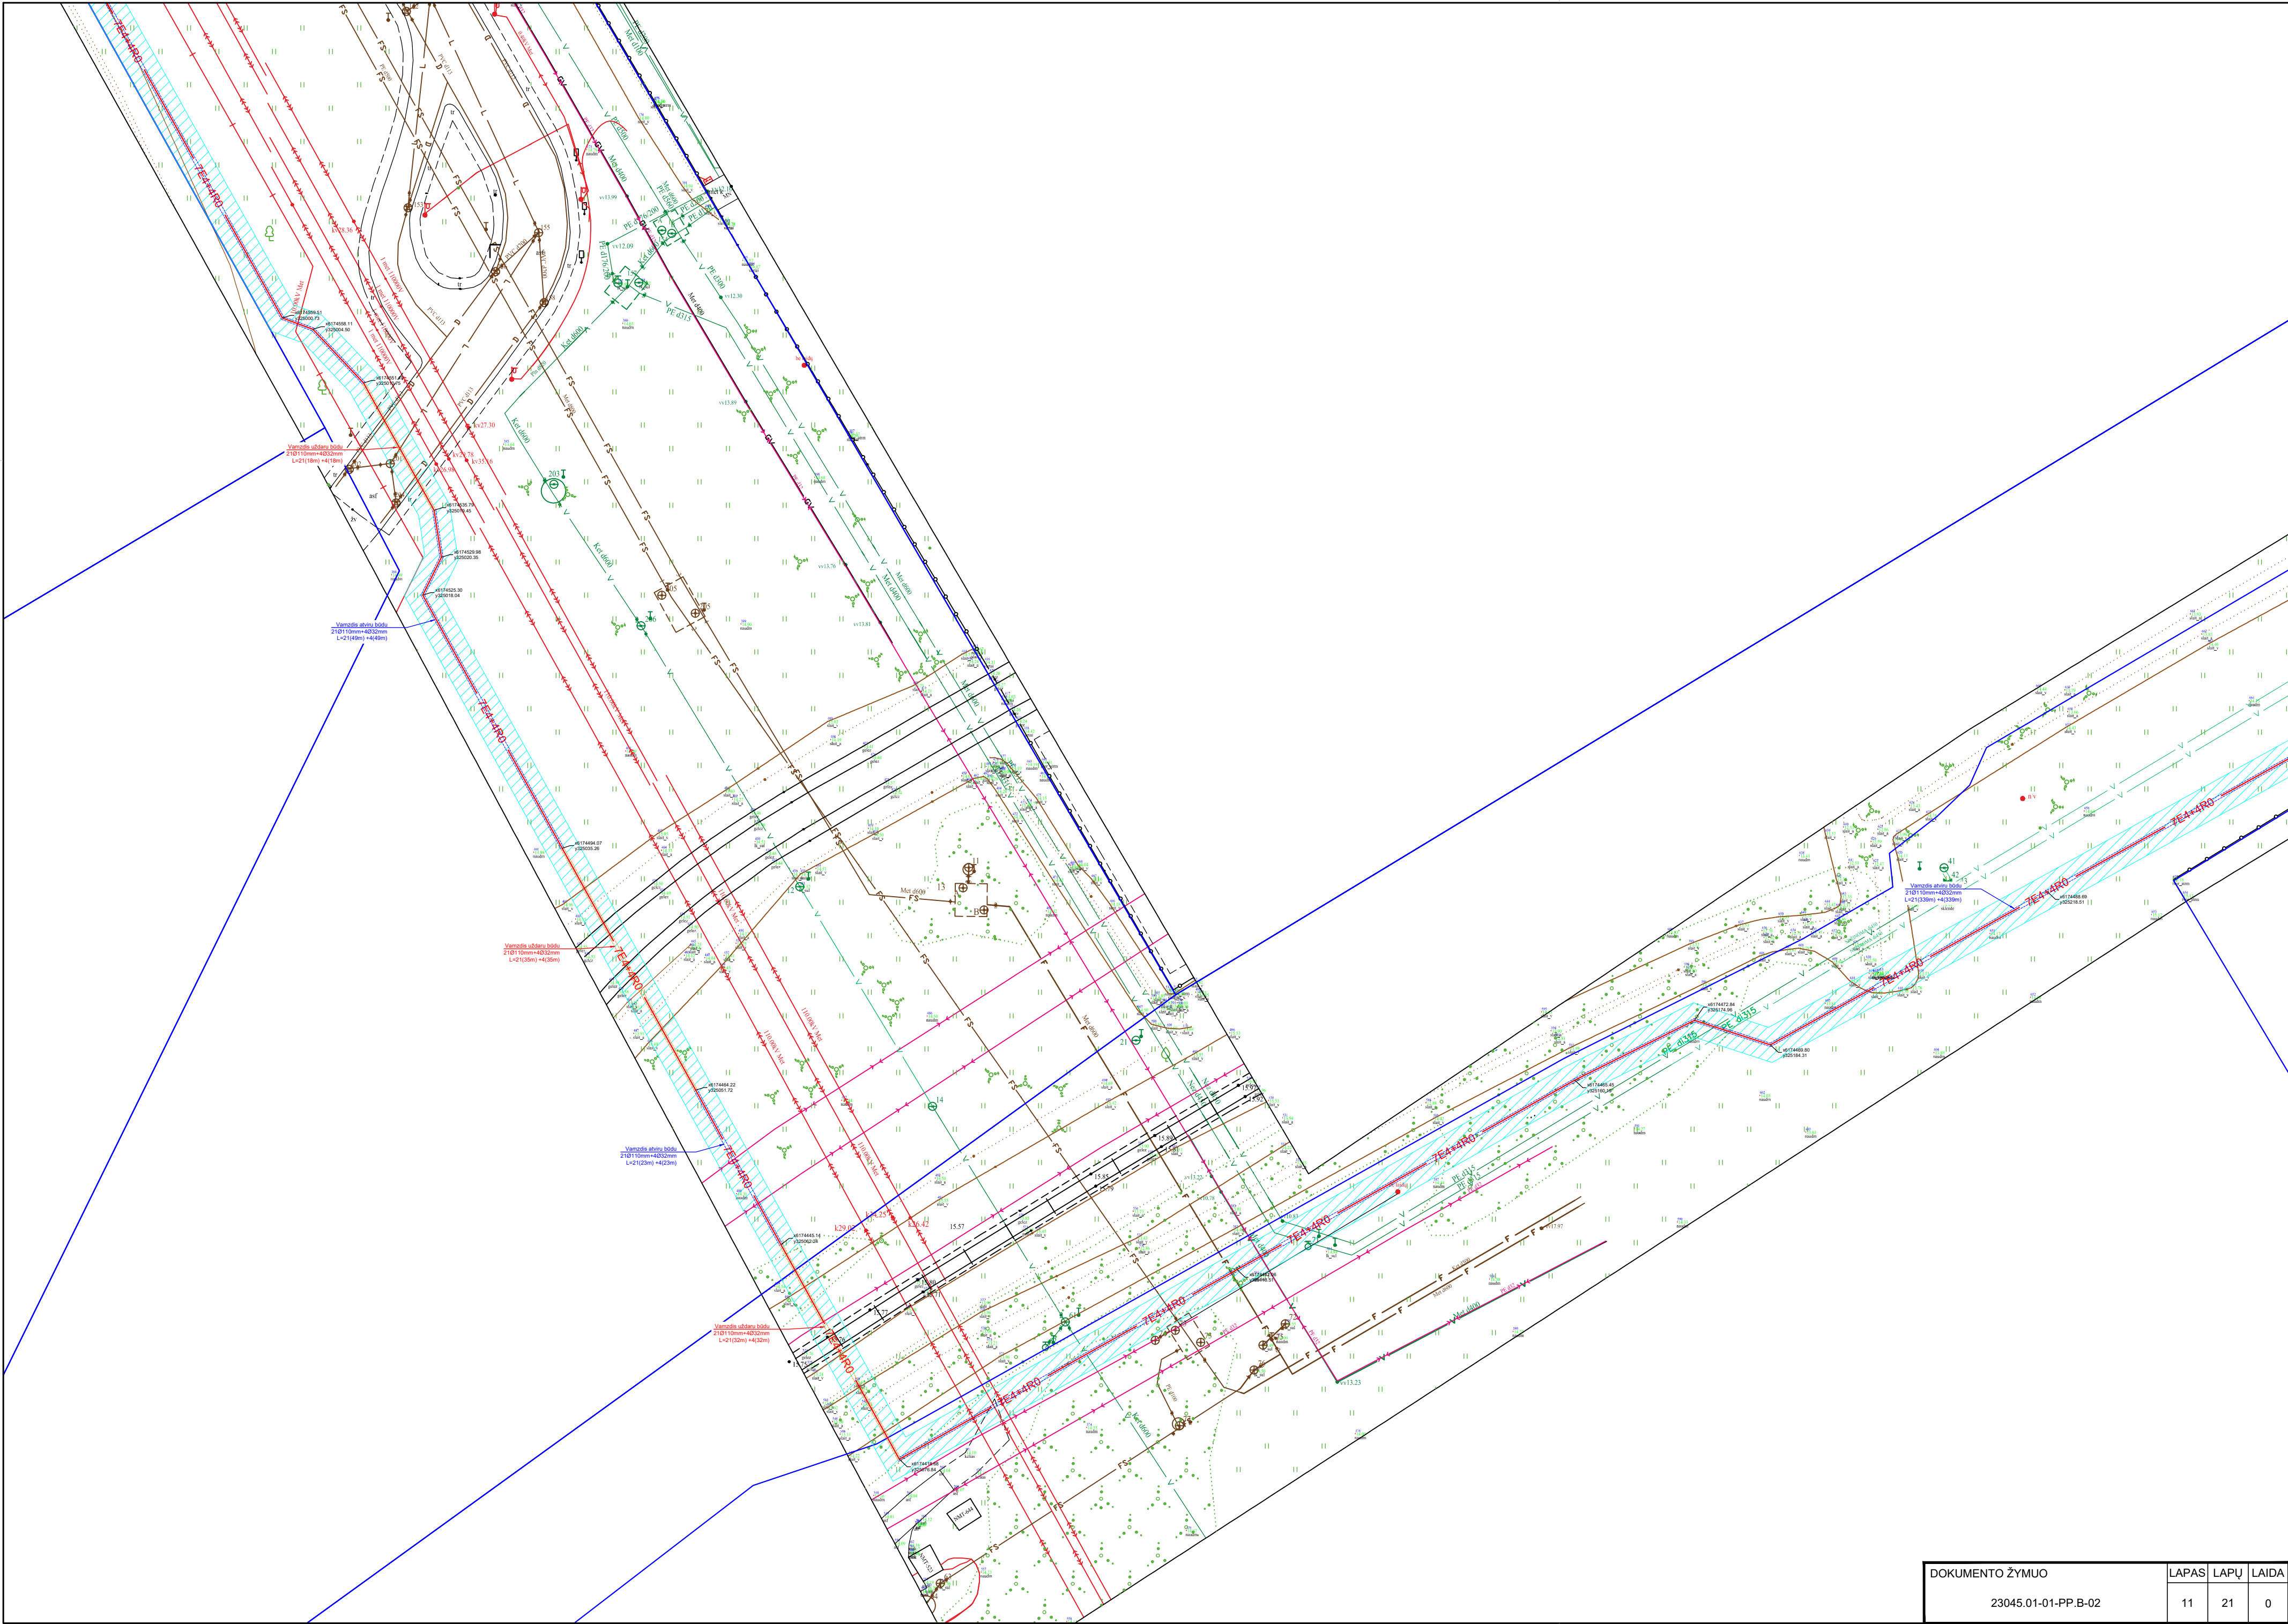


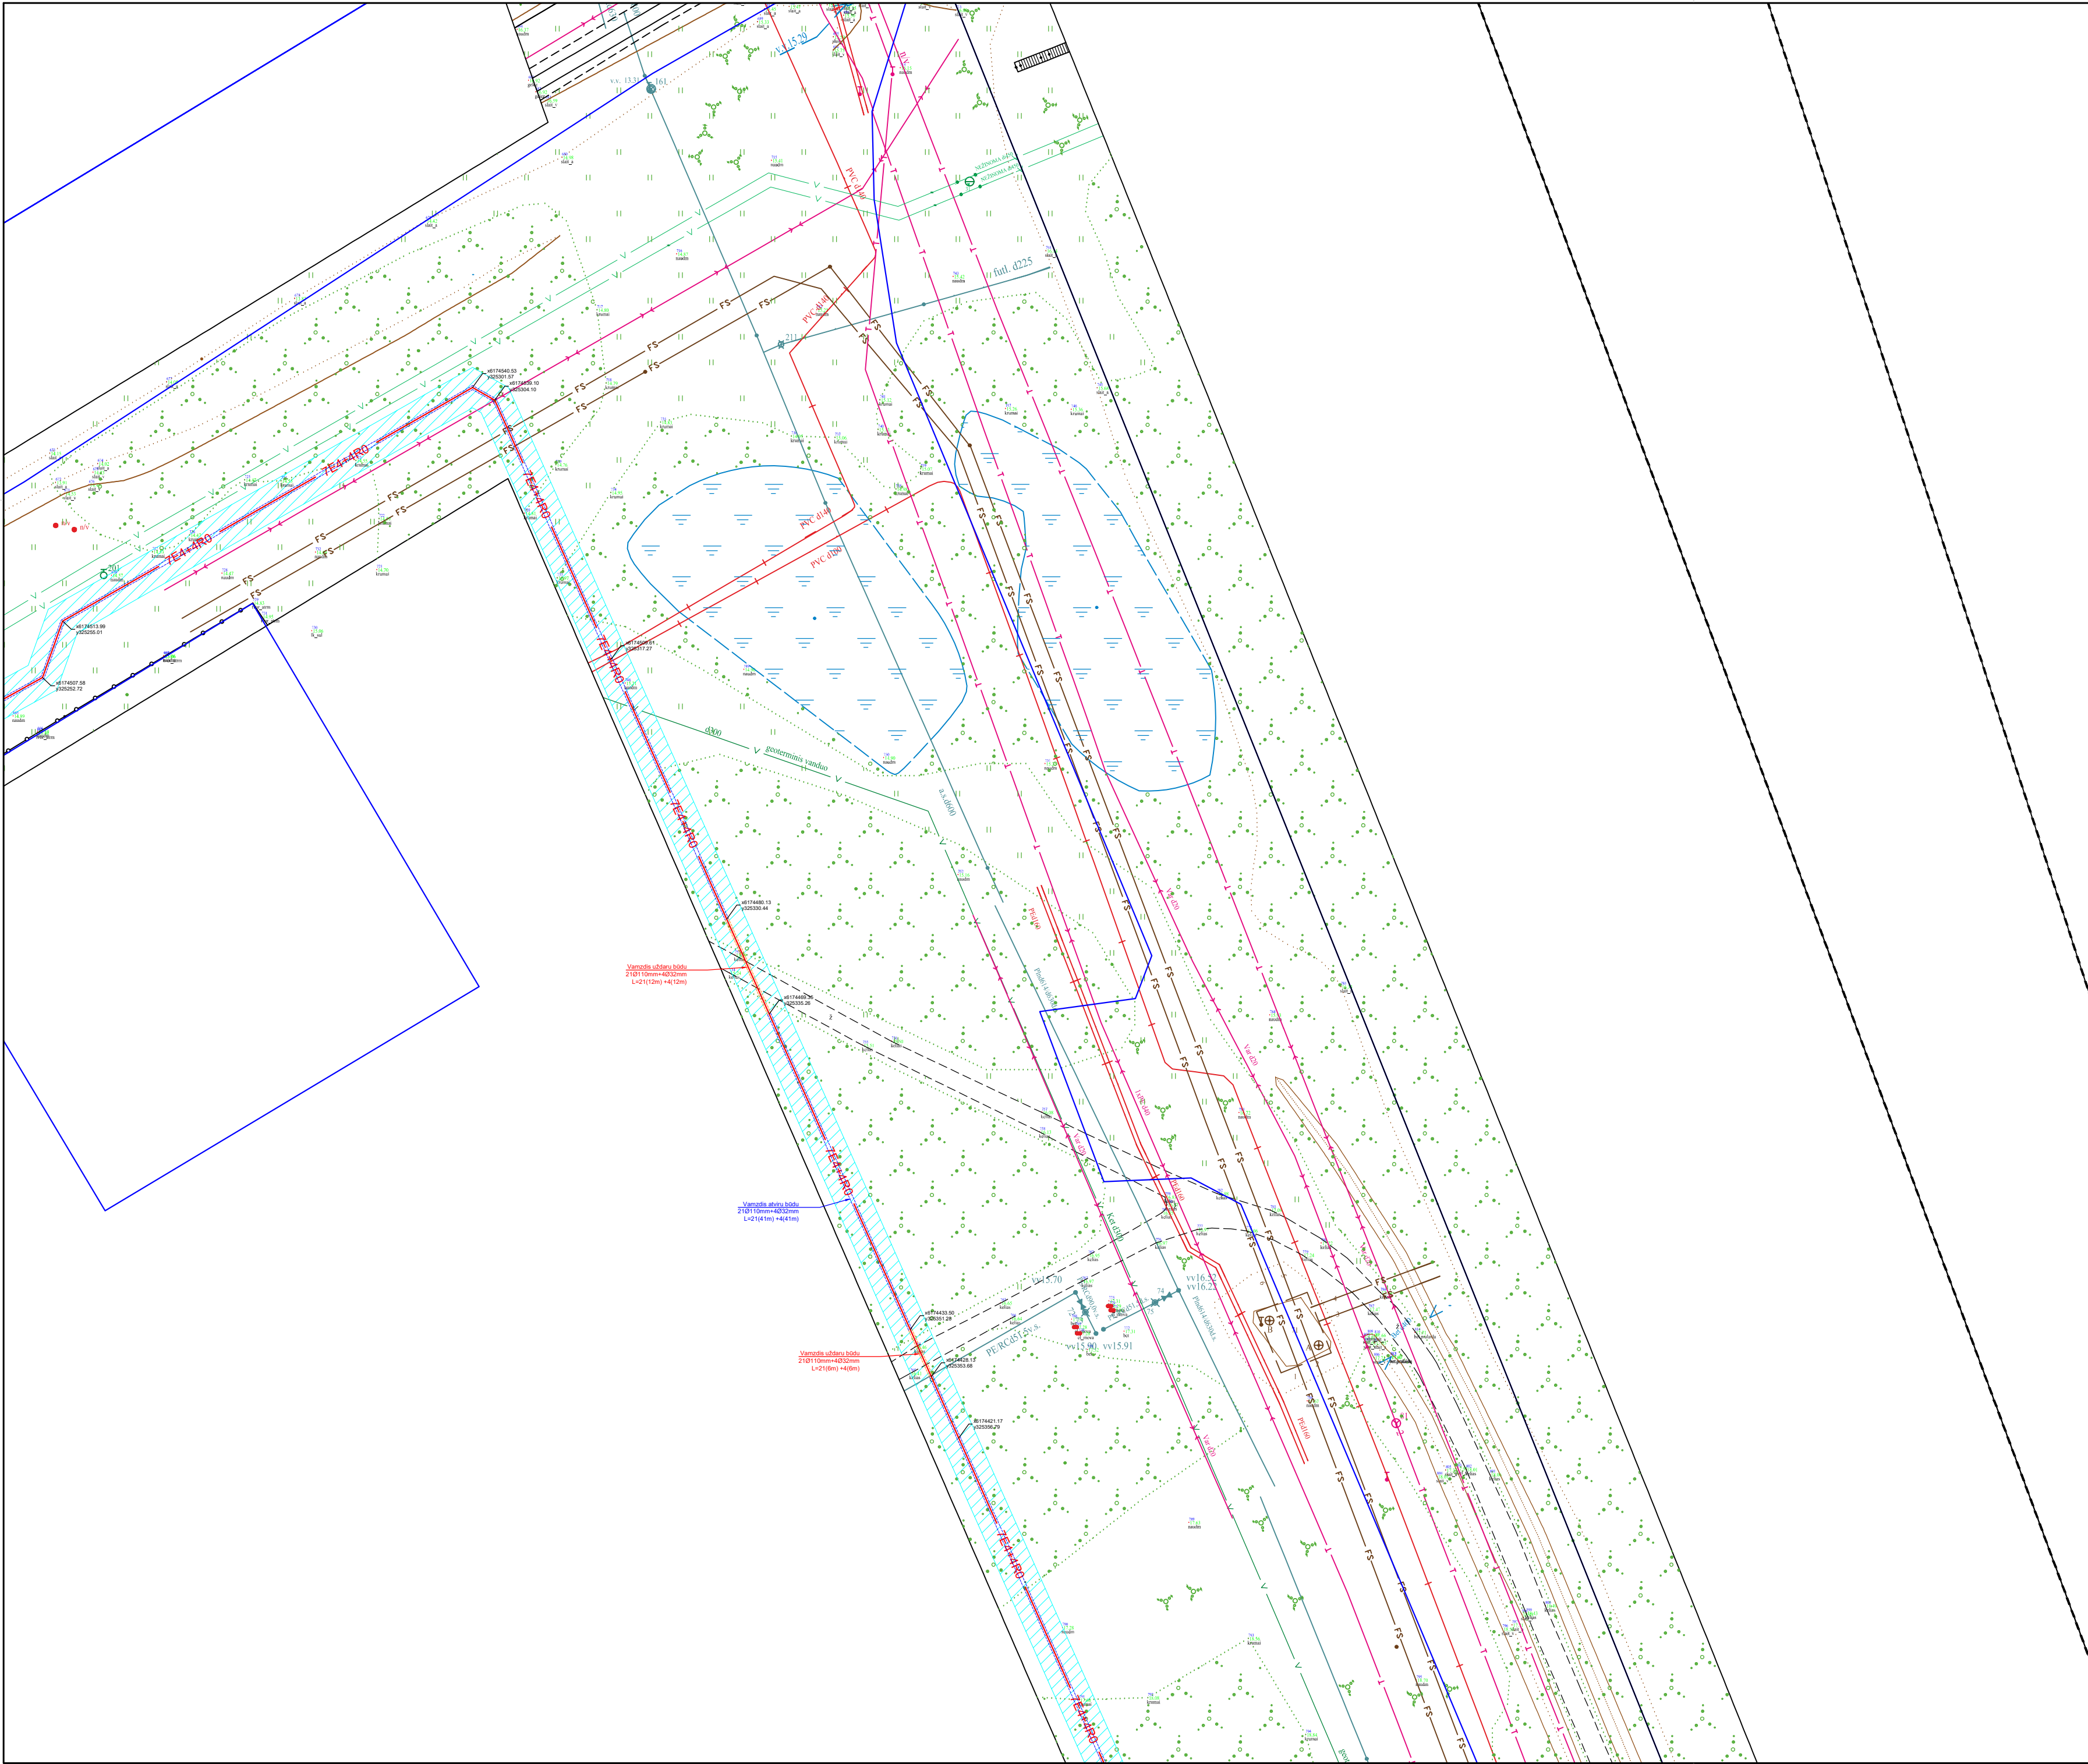

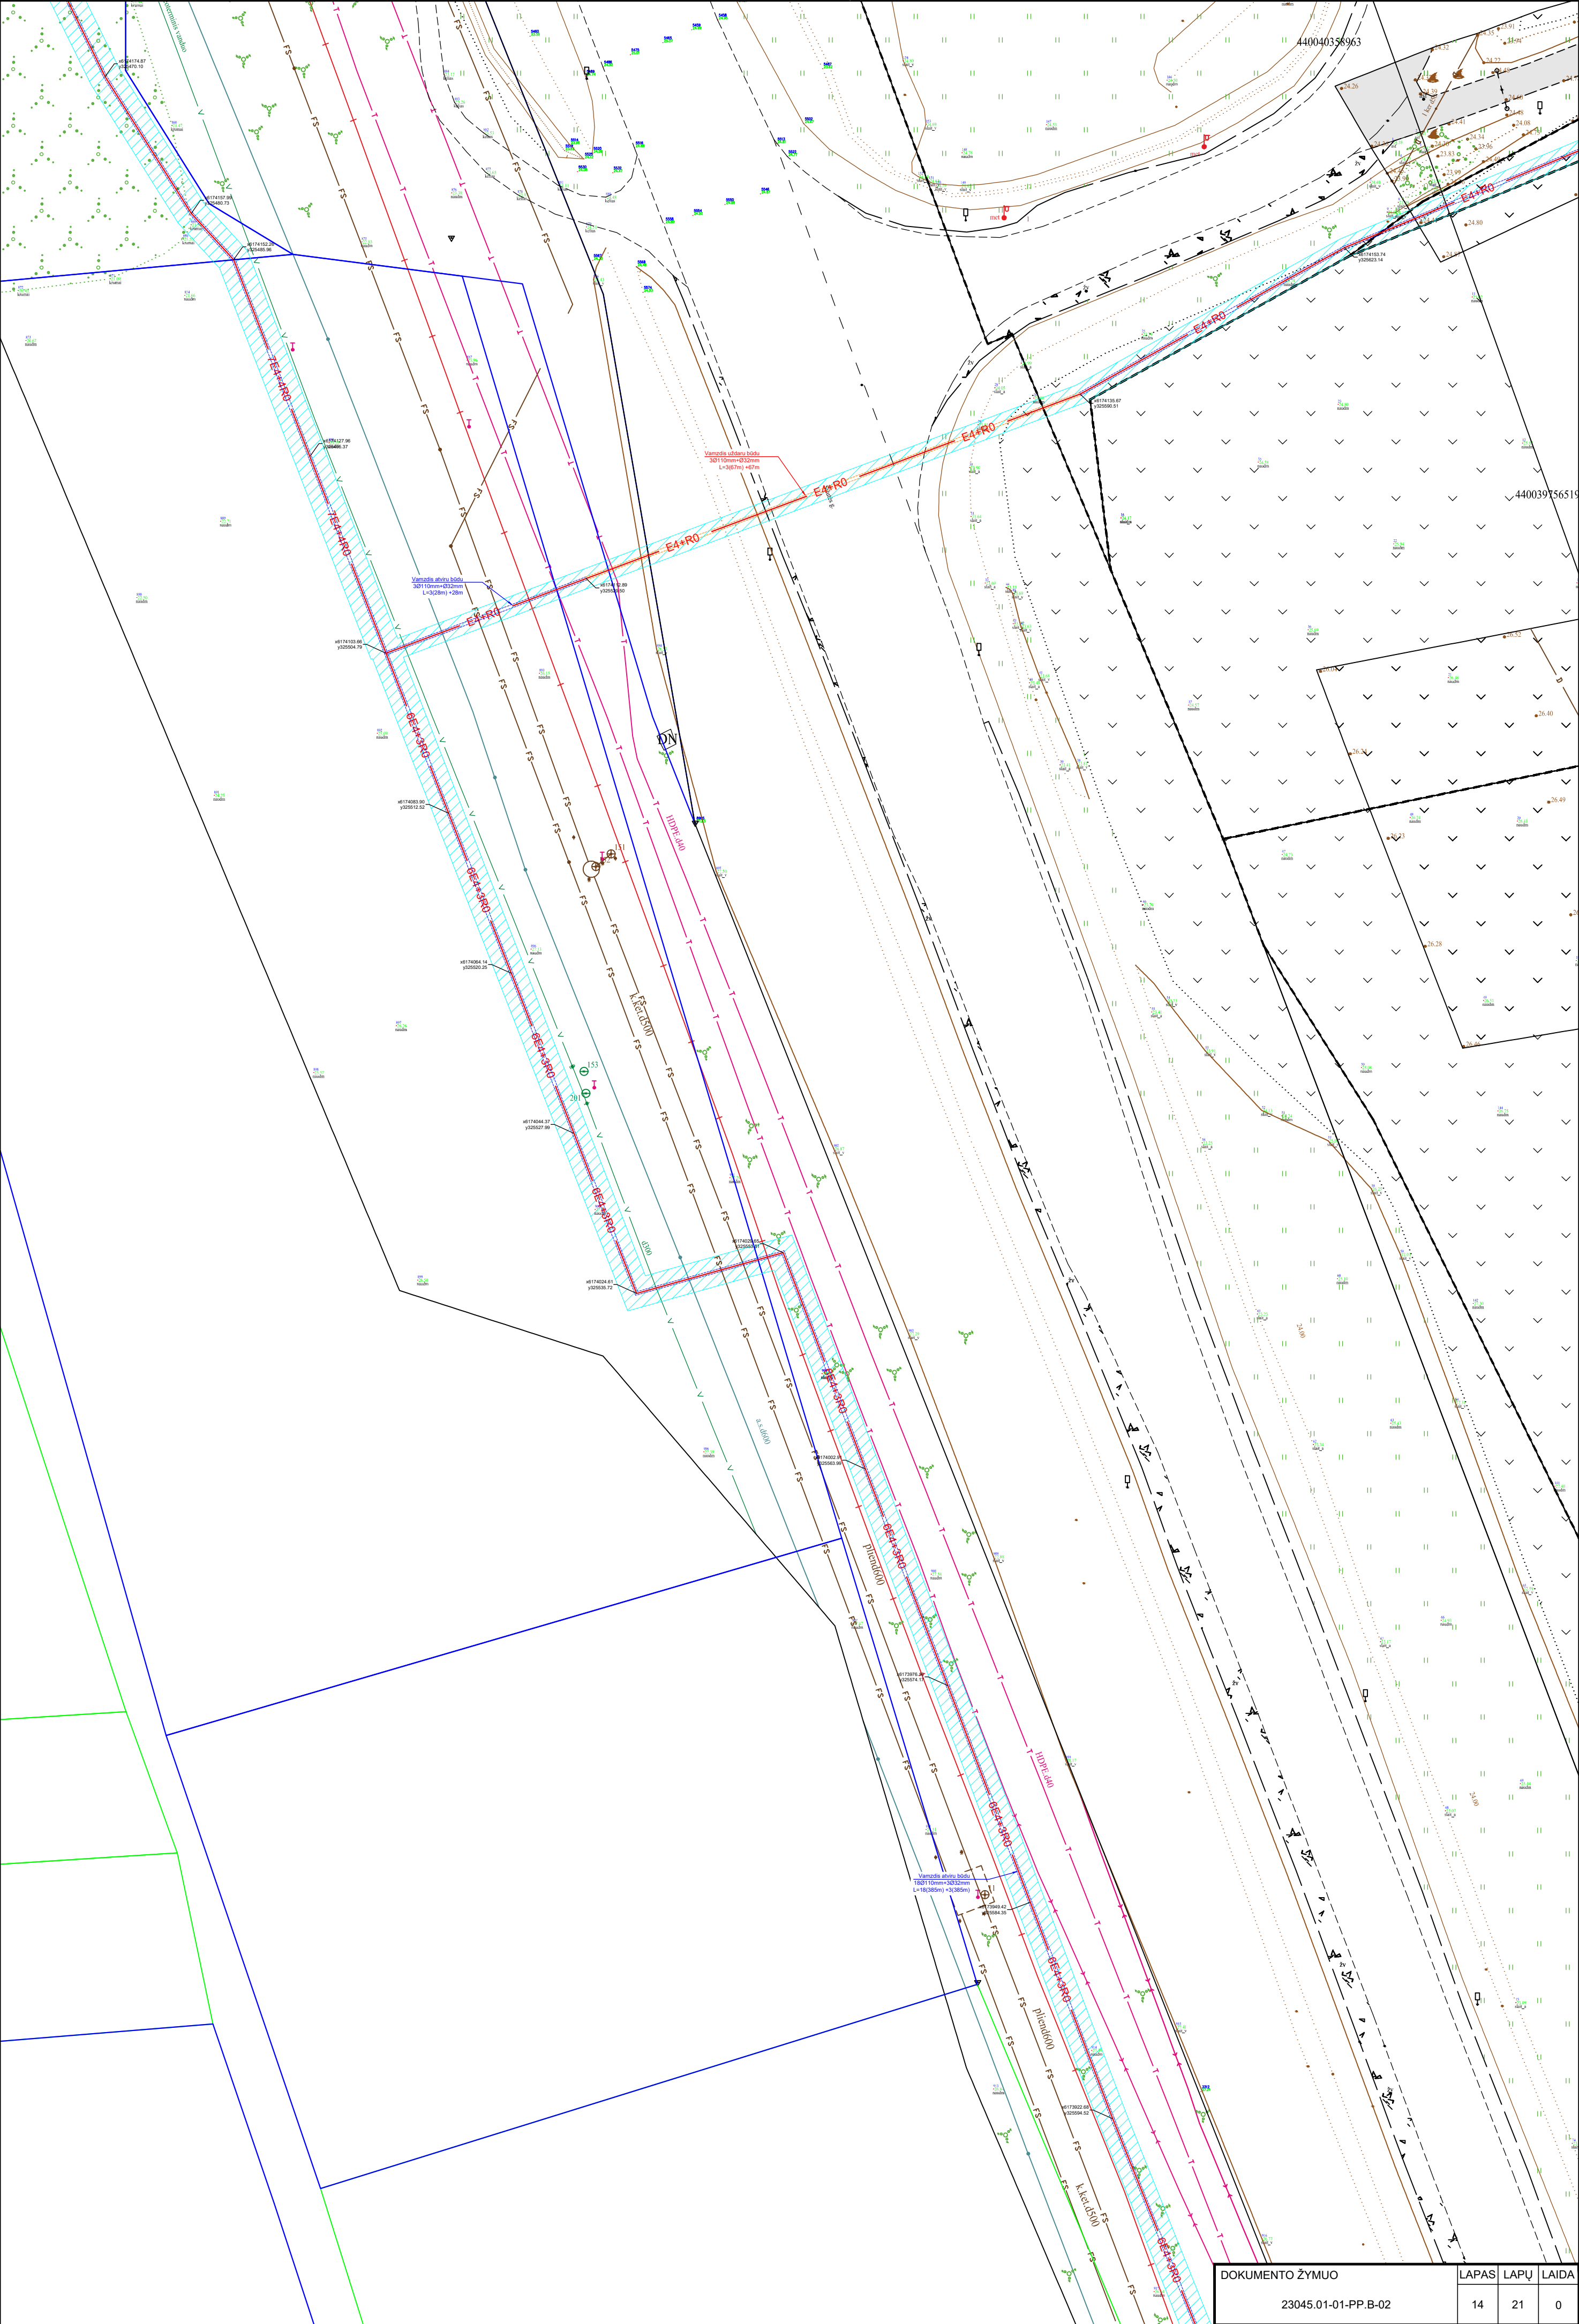



DOKUMENTO ŽYMUO		LAPAS	LAPŲ	LAIDA
23045.01-01-PP.B-02		14	21	0


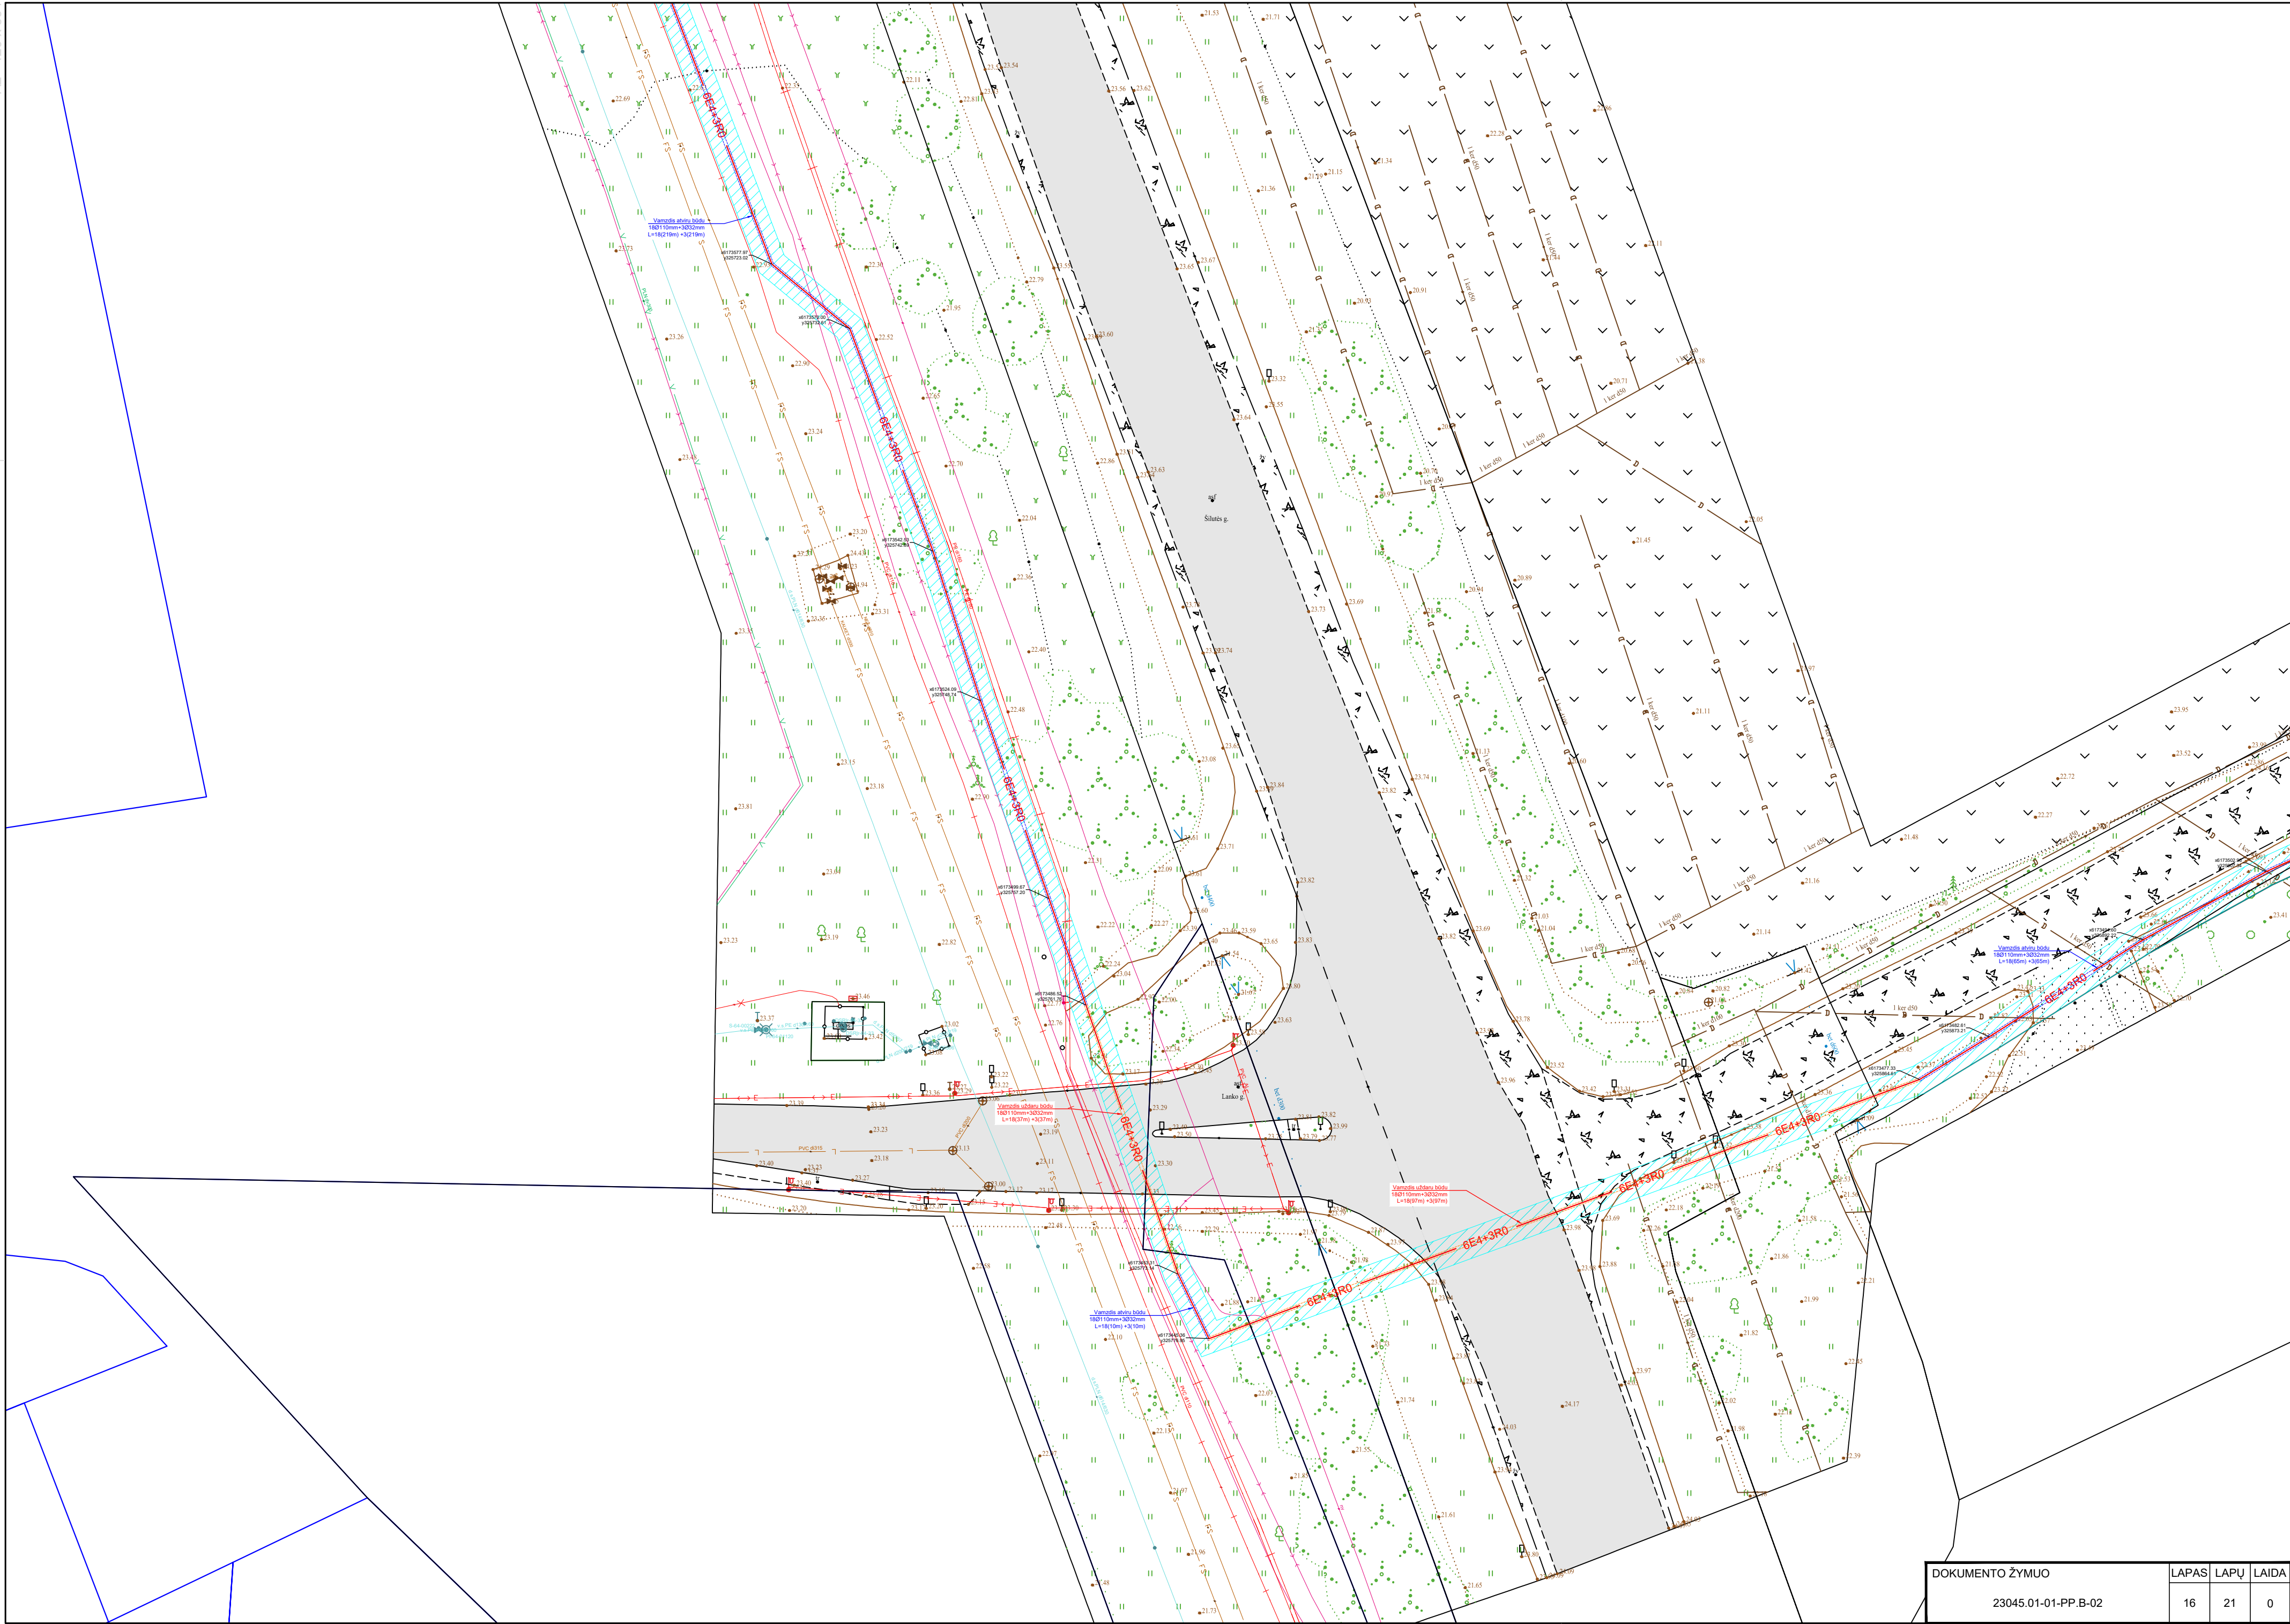


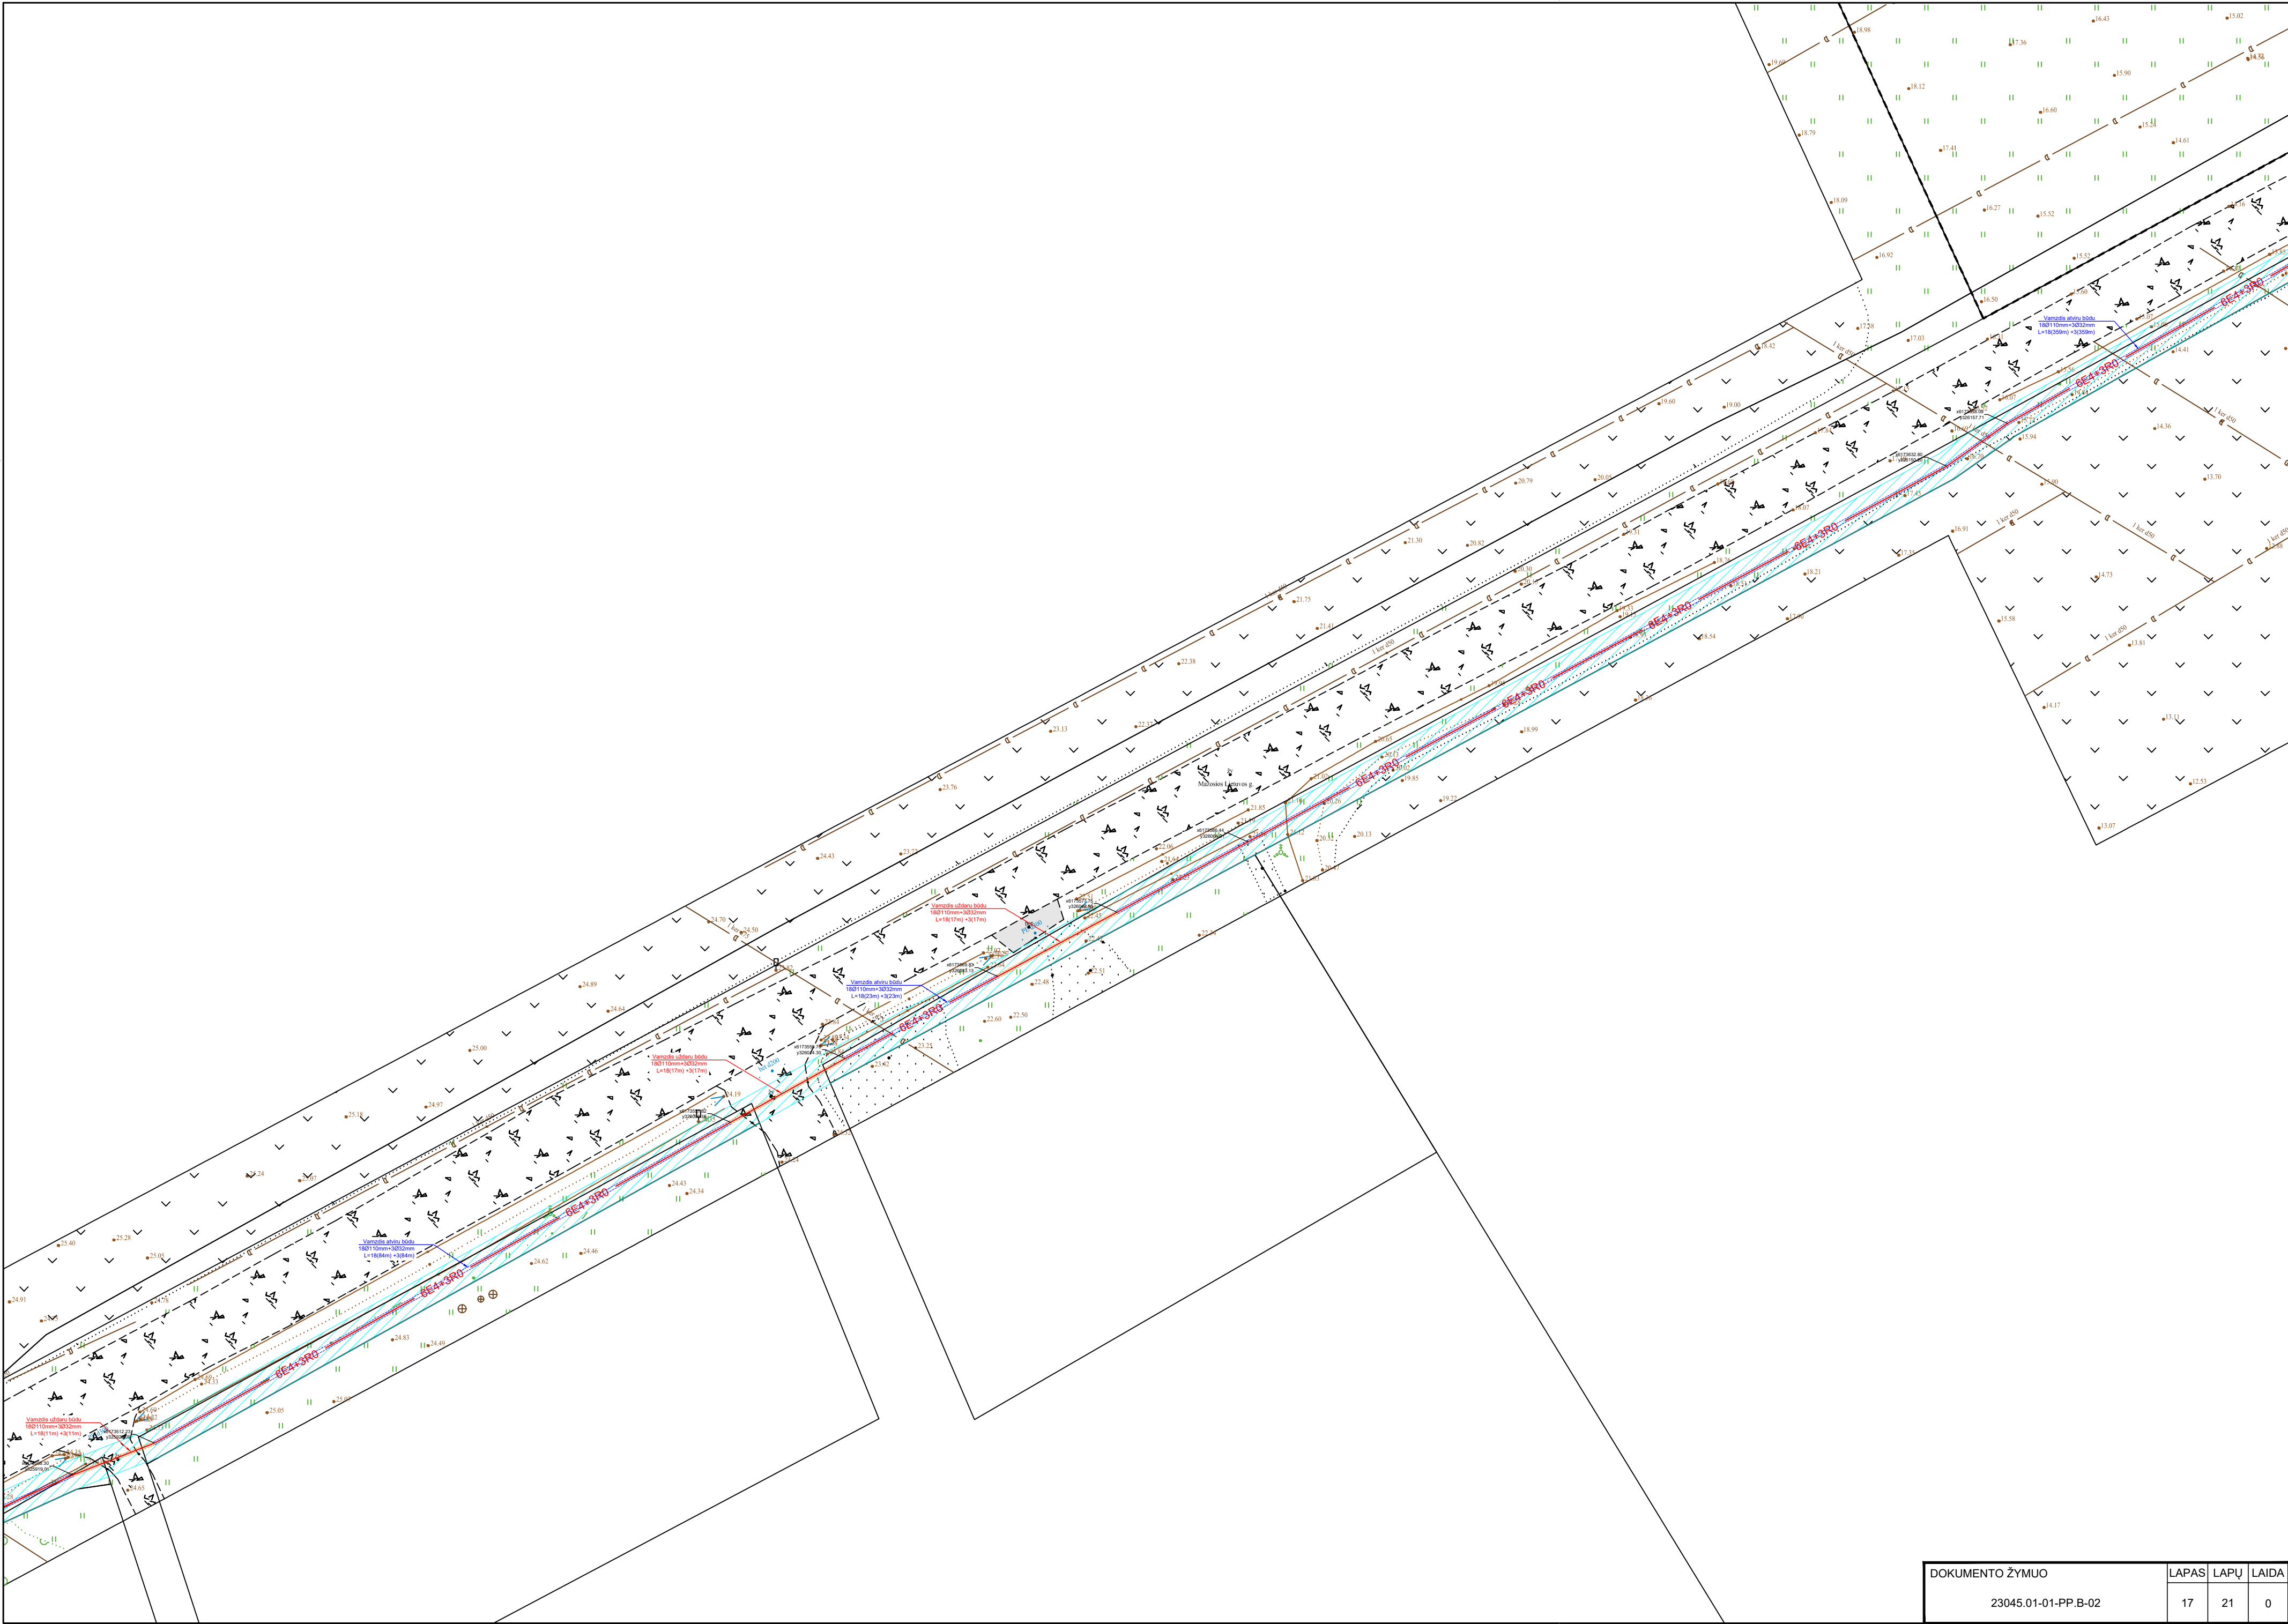

DOKUMENTO ŽYMUO	LAPAS	LAPŲ	LAIDA
23045.01-01-PP.B-02	17	21	0

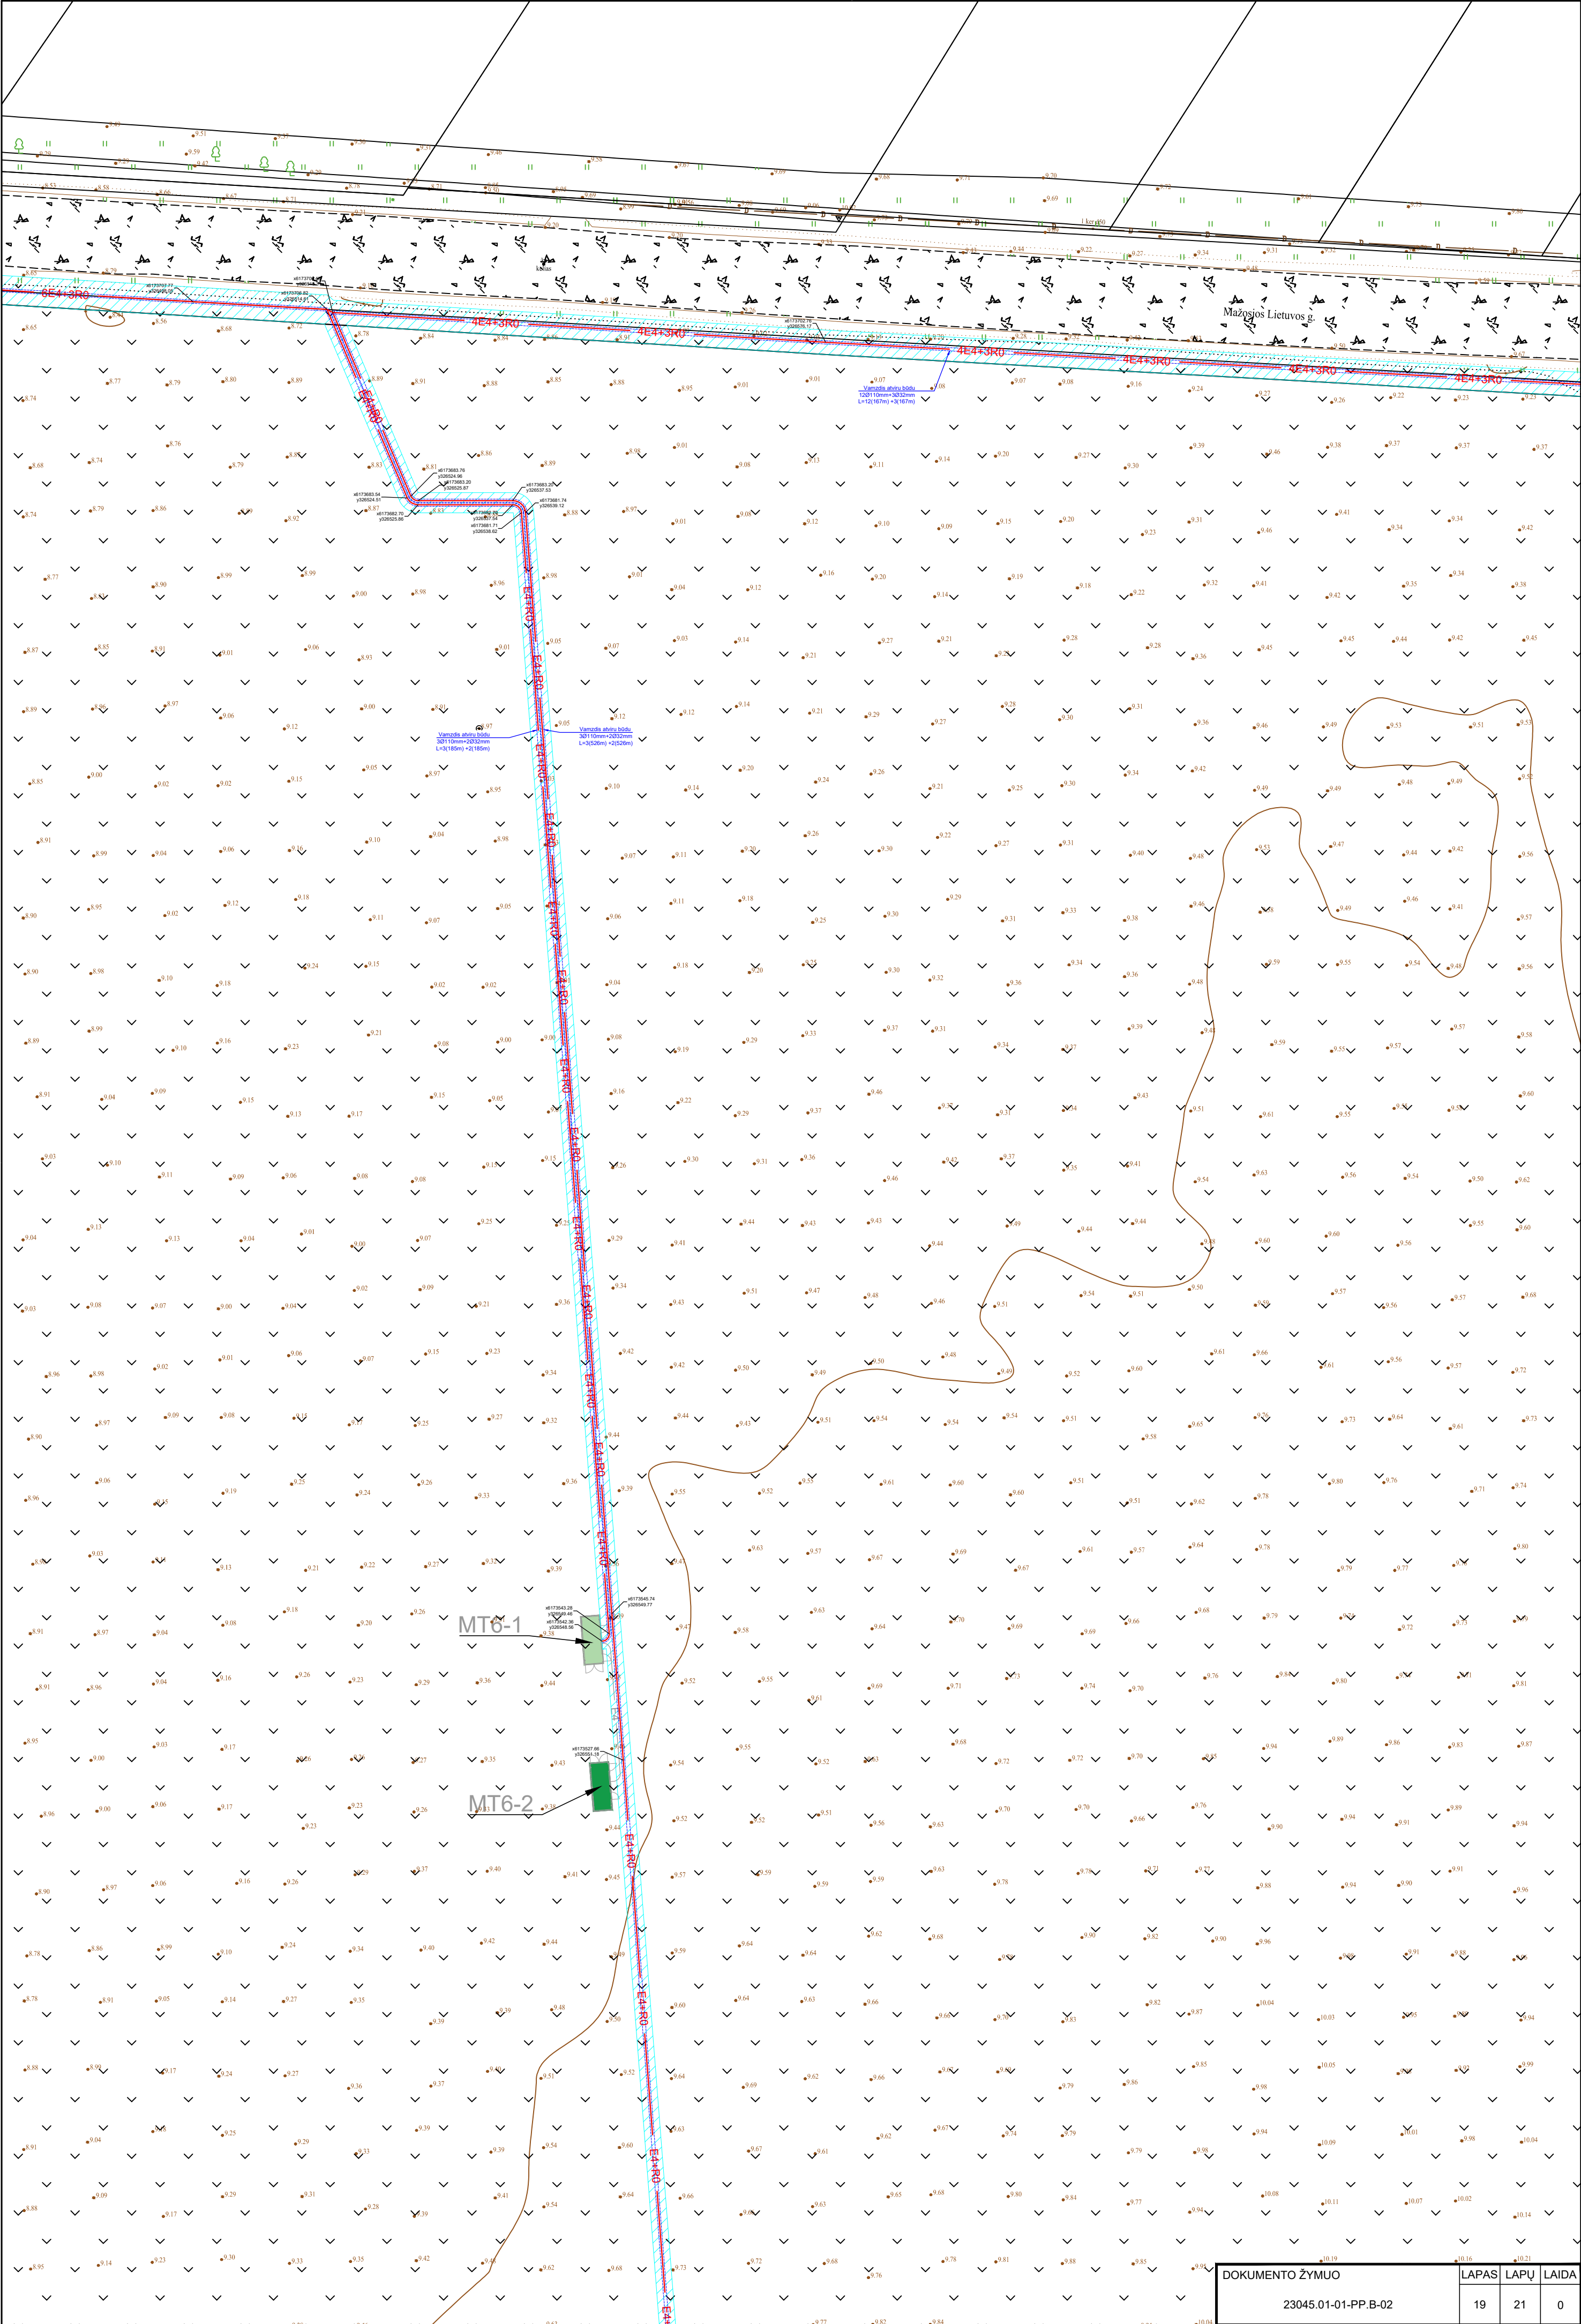

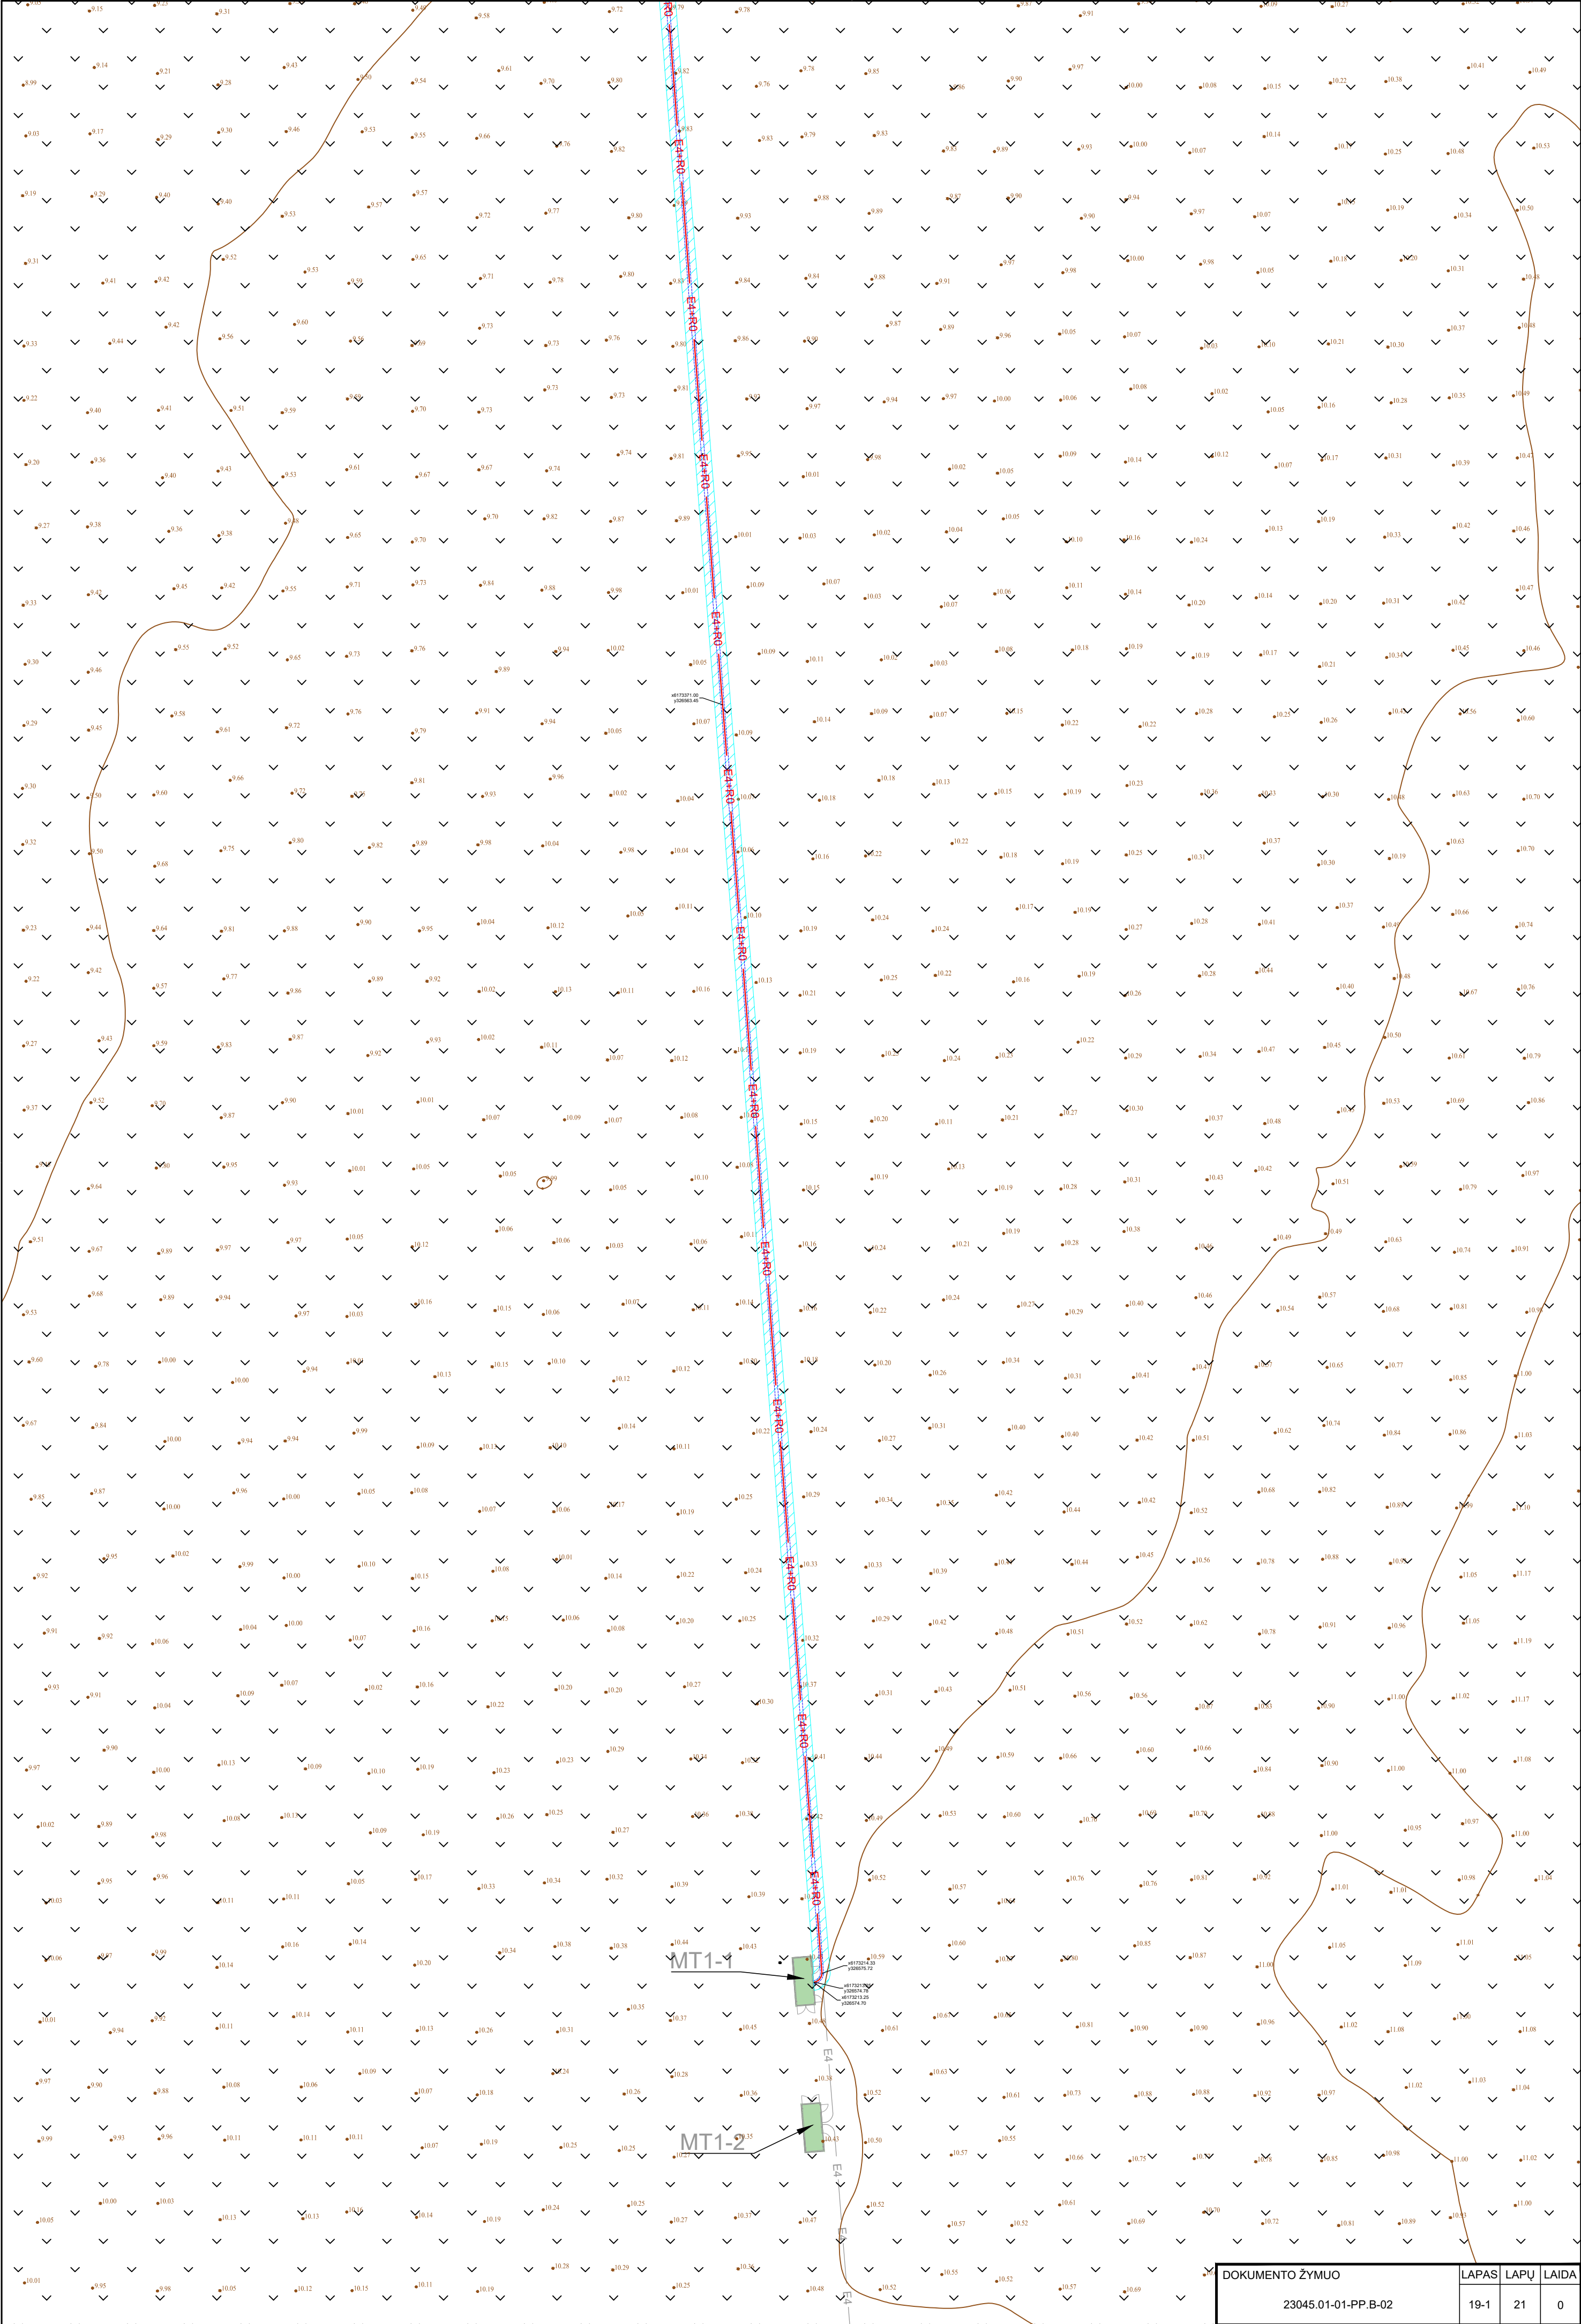

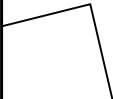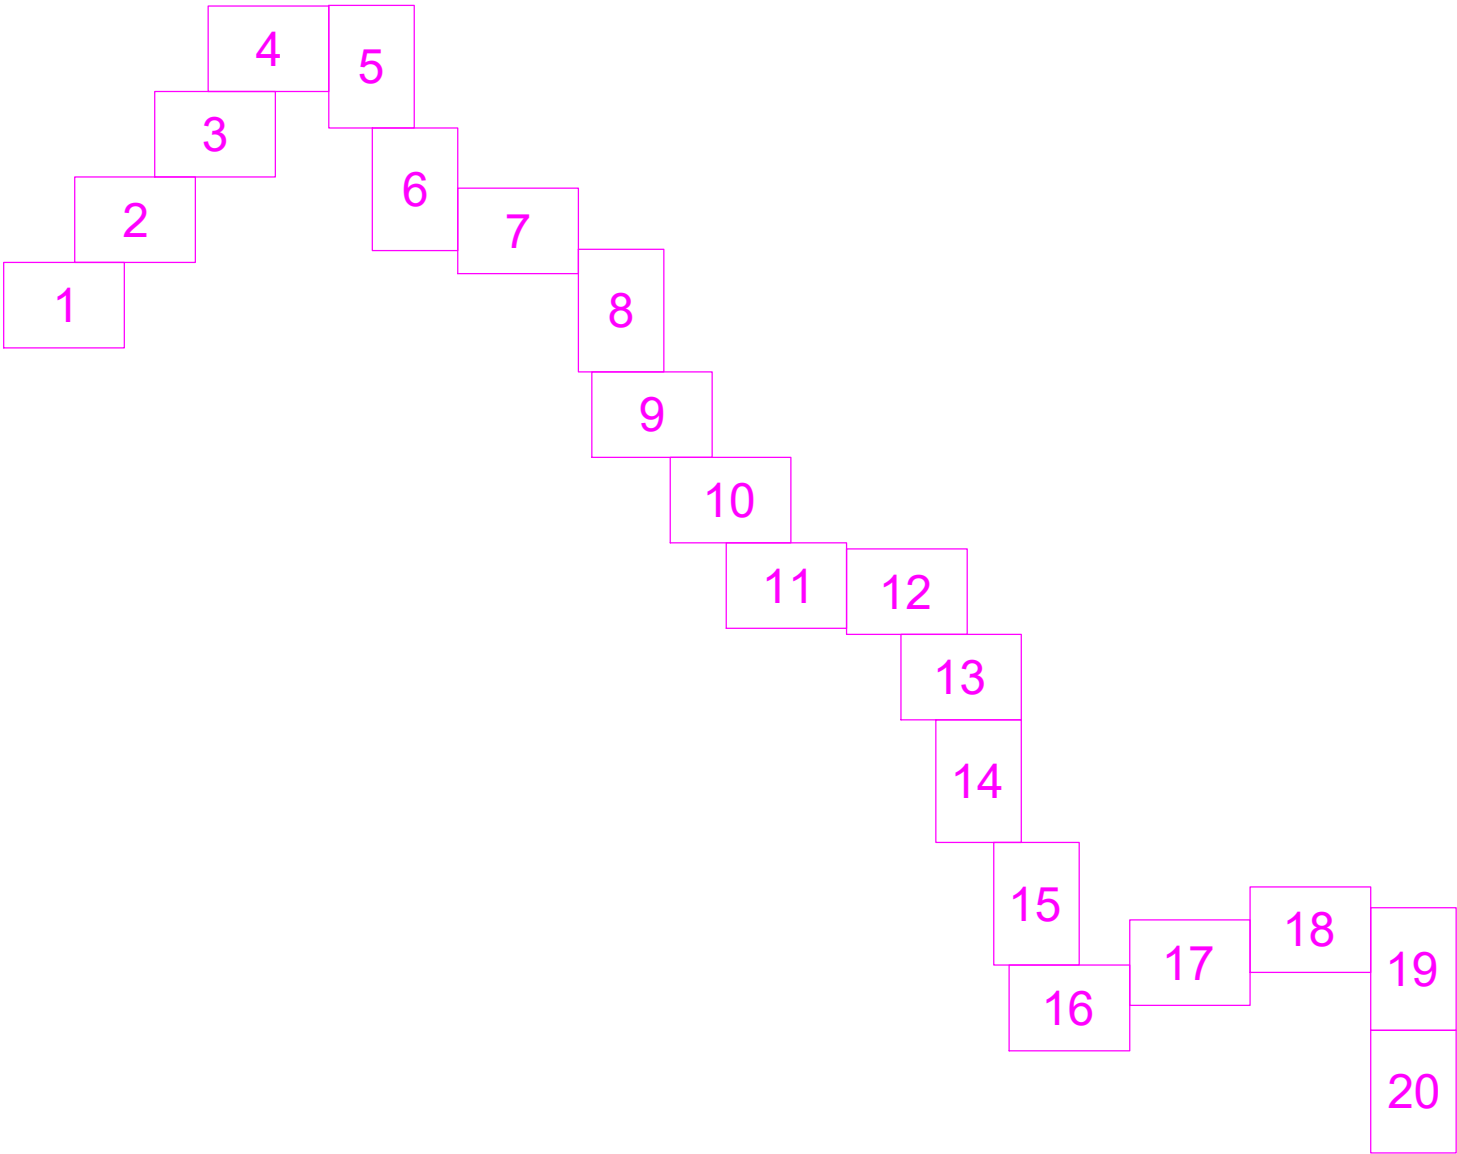

DOKUMENTO ŽYMUO	LAPAS	LAPŲ	LAIDA
	21	21	0