



01 Patalų ekspozicija B sklypas (Pirmas aukštas)		
Korpusas	Pavadinimas	Nr.

B1-01, (4 kamb.)		
Darbuštinė	B1-1-01.2	5.38
Gyv. kambarys	B1-1-01.2	41.05
Holais	B1-1-01.1	5.59
Miegamasis	B1-1-01.4	13.53
Miegamasis	B1-1-01.5	16.49
Miegamasis	B1-1-01.6	13.72
San. mažgas	B1-1-01.3	5.94
San. mažgas	B1-1-01.8	5.34
		107.64 m²

B1-K1, Komercija		
Komercija	B1-1-03	62.55
		62.55 m²

B1-K2, Komercija		
Komercija	B1-1-04	62.55
		62.55 m²

B1-4, Laipinės		
Laipinė	B1-1-01	42.16
		42.16 m²

B2-1-01, (3 kamb.)		
Gyv. kambarys	B2-1-01.2	26.35
Holais	B2-1-01.1	12.51
Miegamasis	B2-1-01.4	12.36
Miegamasis	B2-1-01.5	9.36
San. mažgas	B2-1-01.3	6.33
		67.78 m²

B2-1-02, (2 kamb.)		
Gyv. kambarys	B2-1-02.2	26.39
Holais	B2-1-02.1	5.10
Miegamasis	B2-1-02.4	11.89
San. mažgas	B2-1-02.3	6.50
		51.88 m²

B2-1-03, (3 kamb.)		
Gyv. kambarys	B2-1-03.2	26.77
Holais	B2-1-03.1	9.84
Miegamasis	B2-1-03.4	13.72
Miegamasis	B2-1-03.5	14.16
San. mažgas	B2-1-03.3	5.76
		72.27 m²

B2-1-04, (3 kamb.)		
Gyv. kambarys	B2-1-04.2	26.77
Holais	B2-1-04.1	9.84
Miegamasis	B2-1-04.4	13.72
Miegamasis	B2-1-04.5	14.16
San. mažgas	B2-1-04.3	5.76
		72.27 m²

B2-Q, Komercija		
Darboito grupė	B2-1-07.2	54.04
Darboito grupė	B2-1-07.4	115.27
Darboito grupė	B2-1-07.1	68.75
Darboito grupė	B2-1-07.2	40.90
Holais	B2-1-07.1	82.48
Mokytojų kambarys	B2-1-07.14	24.30
Nuomos skaitovinė	B2-1-07.11	2.82
San. mažgas	B2-1-07.8	5.29
Svaria skaitovinė	B2-1-07.10	2.84
Tualeto / praustuva	B2-1-07.3	6.66
Tualeto / praustuva	B2-1-07.5	13.11
Tualeto / praustuva	B2-1-07.7	6.93
Tualeto / praustuva	B2-1-07.13	7.91
Valymo pat.	B2-1-07.9	3.68
		431.88 m²

B2-K, Komercija		
Komercija	B2-1-05	40.14
Komercija	B2-1-06	54.38
		94.52 m²

B2-4, Laipinės		
Laipinė	B2-1-01	41.93
Laipinė	B2-1-02	53.50
		95.43 m²

B3-1-01, (3 kamb.)		
Gyv. kambarys	B3-1-01.2	26.72
Holais	B3-1-01.1	7.86
Miegamasis	B3-1-01.4	13.61
Miegamasis	B3-1-01.5	9.44
San. mažgas	B3-1-01.3	6.60
		64.23 m²

B3-1-02, (2 kamb.)		
Darbuštinė	B3-1-02.5	3.42
Gyv. kambarys	B3-1-02.2	29.35
Holais	B3-1-02.1	4.20
Miegamasis	B3-1-02.4	16.96
San. mažgas	B3-1-02.3	6.08
		61.11 m²

B3-1-03, (1 kamb.)		
Gyv. kambarys	B3-1-03.3	14.27
Holais	B3-1-03.1	6.54
San. mažgas	B3-1-03.4	6.74
Vidurė	B3-1-03.2	13.43
		40.98 m²

B3-1-04, (2 kamb.)		
Gyv. kambarys	B3-1-04.1	27.83
Miegamasis	B3-1-04.3	12.06
San. mažgas	B3-1-04.2	5.70
		45.69 m²

B3-1-05, (3 kamb.)		
Gyv. kambarys	B3-1-05.2	22.04
Holais	B3-1-05.1	6.90
Miegamasis	B3-1-05.4	14.99
San. mažgas	B3-1-05.3	3.85
		47.78 m²

B3-4, Laipinės		
Laipinė	B3-1-01	39.36
		39.36 m²

B4-1-01, (2 kamb.)		
Gyv. kambarys	B4-1-01.2	26.25
Holais	B4-1-01.1	7.20
Miegamasis	B4-1-01.4	13.23
San. mažgas	B4-1-01.3	5.40
		52.08 m²


B4-1-02, (4 kamb.)		
Gyv. kambarys	B4-1-02.2	22.24
Holais	B4-1-02.1	12.50
Miegamasis	B4-1-02.4	14.17
Miegamasis	B4-1-02.5	15.21
Miegamasis	B4-1-02.7	12.50
San. mažgas	B4-1-02.3	5.40
San. mažgas	B4-1-02.6	4.77
		86.79 m²

B4-1-03, (3 kamb.)		
Darbuštinė	B4-1-03.4	4.32
Gyv. kambarys	B4-1-03.2	26.63
Holais	B4-1-03.1	7.20
Miegamasis	B4-1-03.5	13.52
Miegamasis	B4-1-03.6	16.30
San. mažgas	B4-1-03.3	5.85
		74.82 m²


B4-1-04, (2 kamb.)		
Gyv. kambarys	B4-1-04.2	20.20
Holais	B4-1-04.1	4.96
Miegamasis	B4-1-04.4	11.11
San. mažgas	B4-1-04.3	4.50
		40.86 m²

B4-4, Laipinės		
Laipinė	B4-1-01	35.91
		35.91 m²


		1,749.96 m²
--	--	-------------

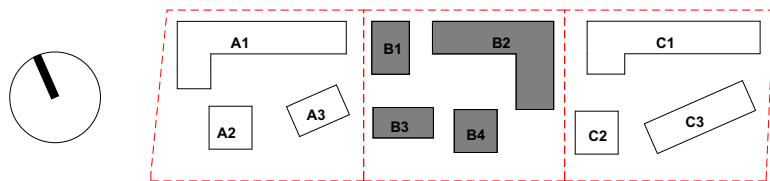


0	2023 - 11 - 17	Projektavimo sąlygų gavimui. Visuomenės informavimui	
Laida	Išleidimo data	Laidos statusas, keltimo priežastys	
Kval. patv. dok. nr.	UAB „A1 architektai“ Jm. k. 302503697, PVM kodas: LT100005501712 Adresas: M. K. Čiurlionio g. 70, Vilnius Tel.: +370 616 07 573 zveiv@a1.lt	Statinio projekto pavadinimas	Daugiabučių gyvenamųjų namų Galy g. 1, 5, 9, Vilniuje, statybos projektas
A 1728	PDV	Brėžinio pavadinimas	Laida
MM001124	Arch.	B Pirmas aukštas Baldų išdėstymo planas	0
BM001299	Arch.	M 1:200	
LT	Statybos	Brėžinio žymos	Lapais Lapų
	UAB „Vilmosios projektai“	A01-220101-PP-BR-B.2	1 1

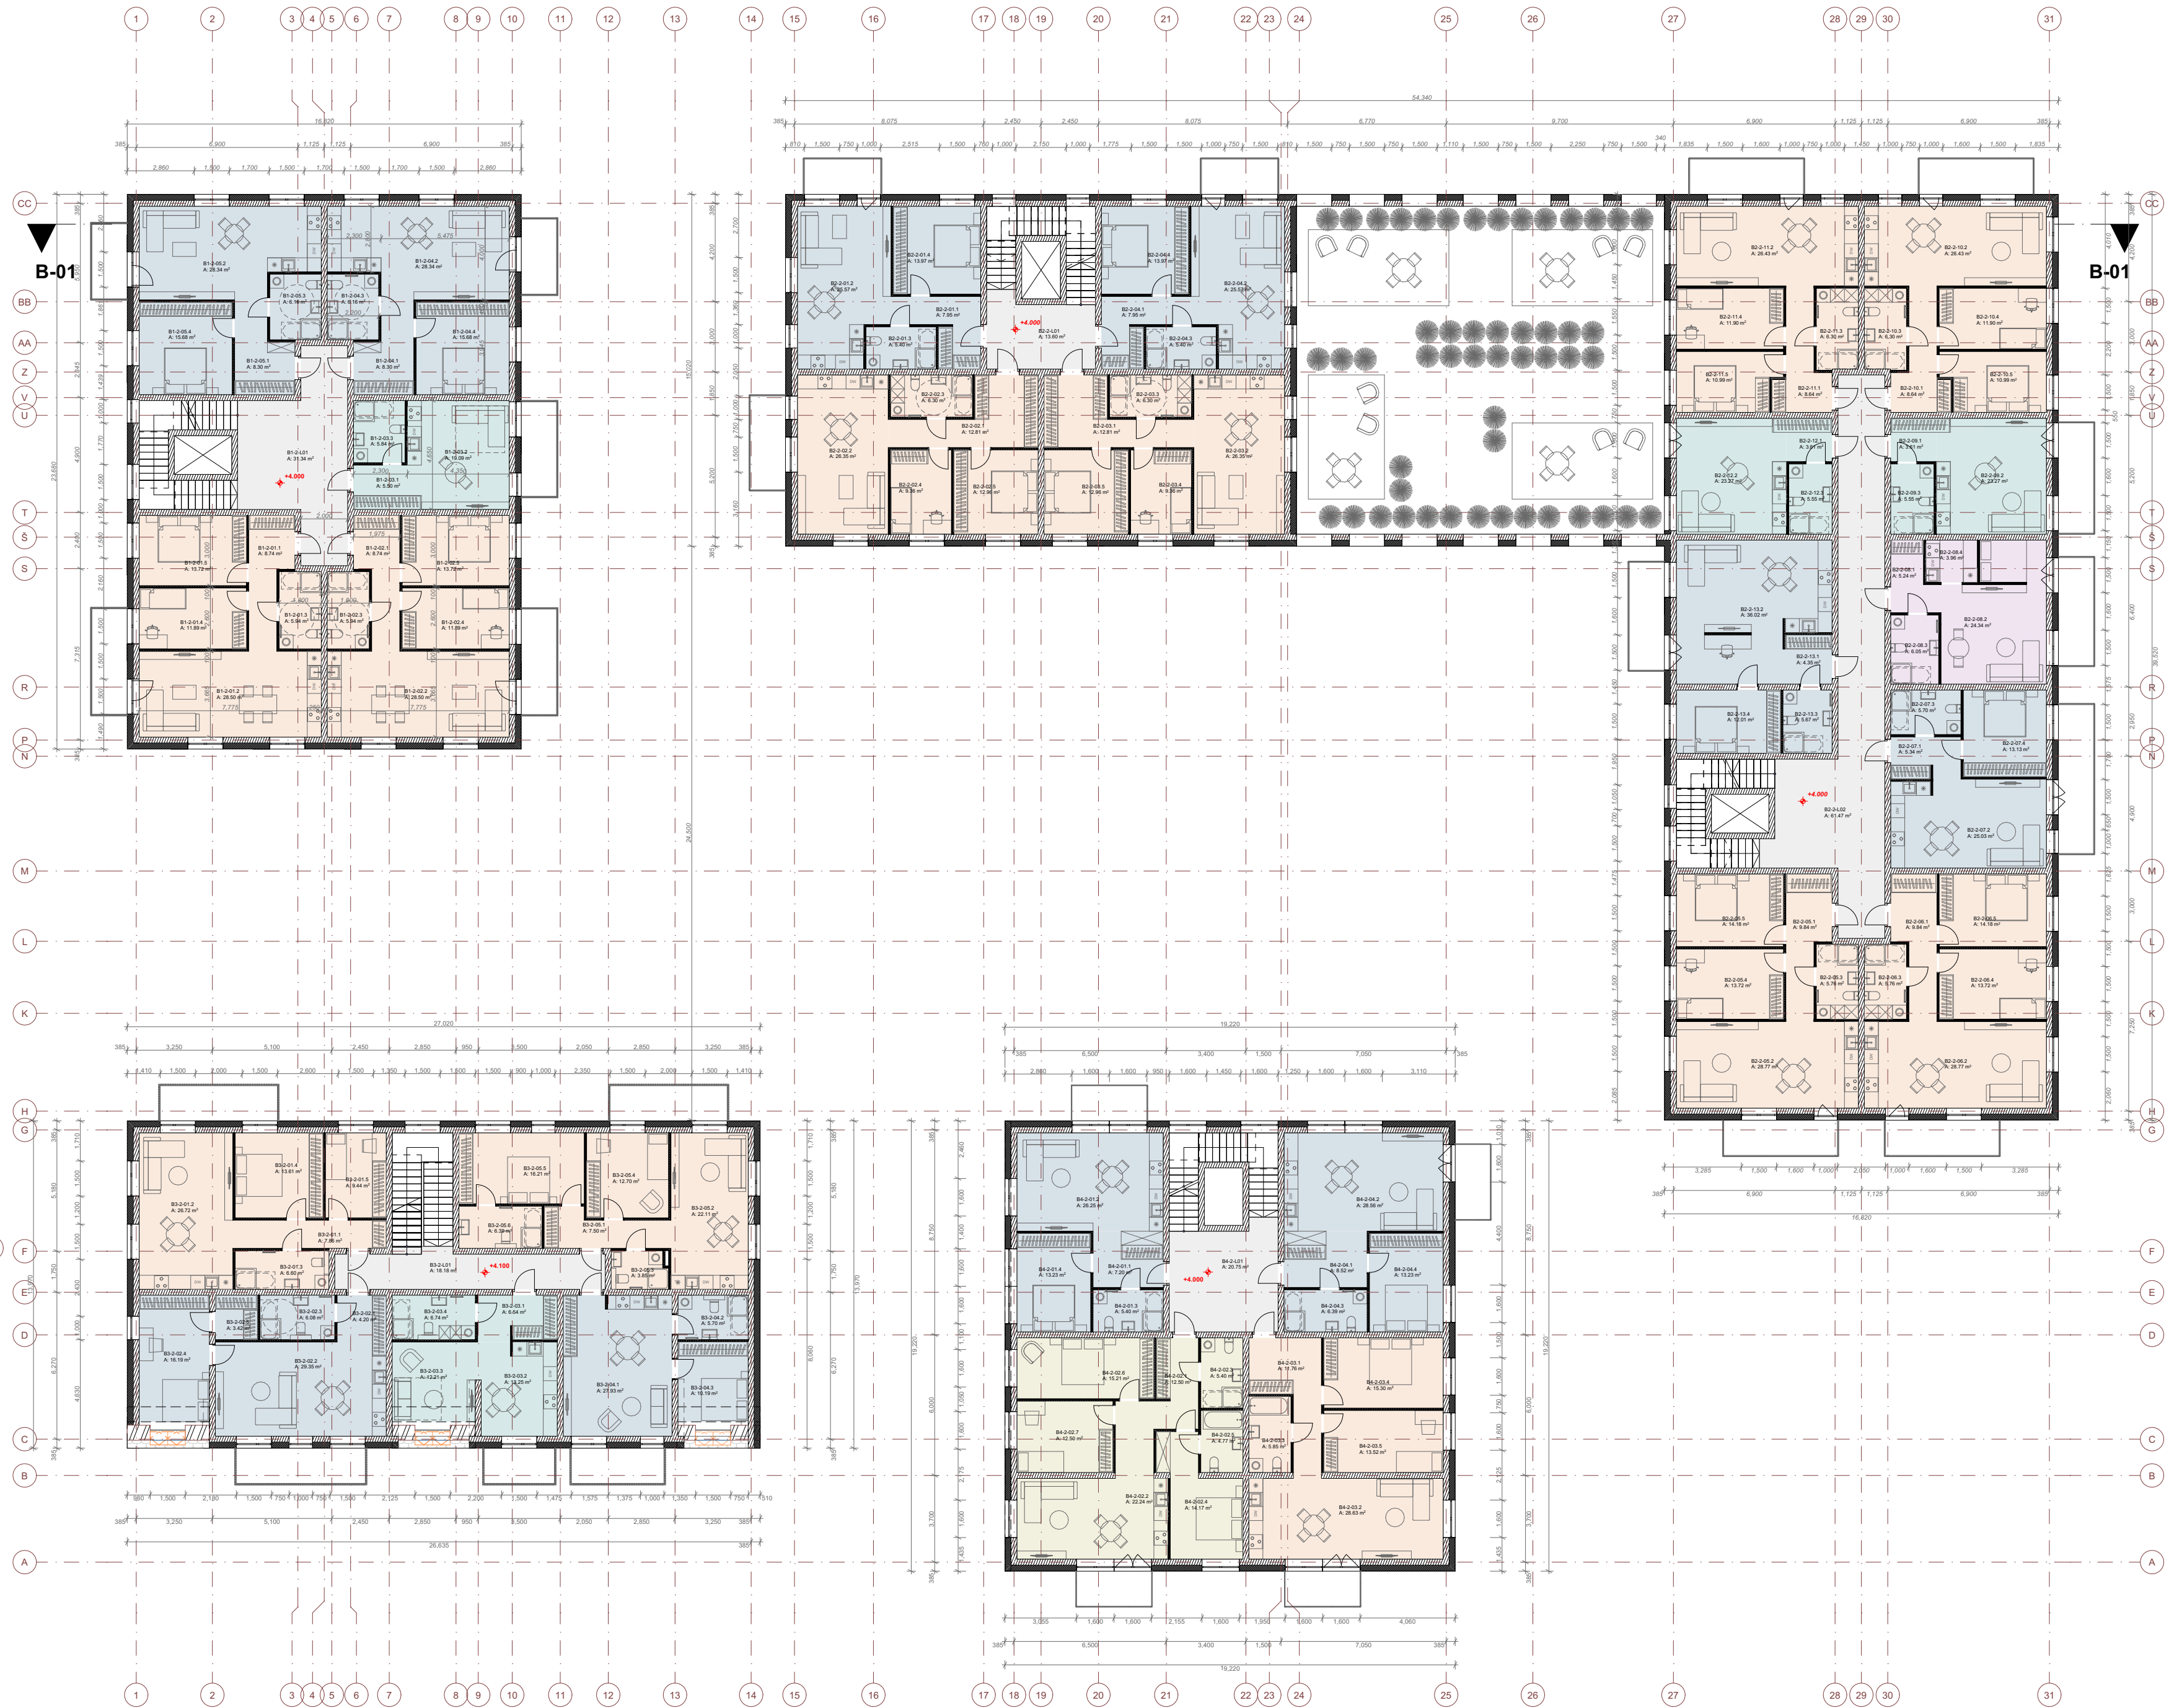


02 Patalpų eksploatacija B sklypas Antras aukštas				02 Patalpų eksploatacija B sklypas Antras aukštas			
Korpusas	Pavadinimas	Nr	Plotas (kv.m.)	Korpusas	Pavadinimas	Nr	Plotas (kv.m.)
B1-2-01, (0 kamb.)	Gyv. kambarys	B1-2-01.2	28.50	B3-2-02, (2 kamb.)	Gyv. kambarys	B3-2-02.2	29.35
	Holais	B1-2-01.1	8.74		Holais	B3-2-02.1	4.20
	Miegamasis	B1-2-01.4	11.89		Miegamasis	B3-2-02.4	16.18
	Miegamasis	B1-2-01.5	13.72		San. mauzgas	B3-2-02.3	6.08
	San. mauzgas	B1-2-01.3	5.94				59.24 m²
68.79 m²				B3-2-03, (1 kamb.)	Gyv. kambarys	B3-2-03.3	12.21
B1-2-02, (0 kamb.)	Gyv. kambarys	B1-2-02.2	28.50		Holais	B3-2-03.1	6.54
	Holais	B1-2-02.1	8.74		San. mauzgas	B3-2-03.4	6.74
	Miegamasis	B1-2-02.4	11.89		Virtuvė	B3-2-03.2	13.25
	Miegamasis	B1-2-02.5	13.72				38.74 m²
	San. mauzgas	B1-2-02.3	5.94	B3-2-04, (2 kamb.)	Gyv. kambarys	B3-2-04.1	27.93
68.79 m²					Miegamasis	B3-2-04.3	10.18
B1-2-03, (1 kamb.)	Gyv. kambarys	B1-2-03.2	19.09		San. mauzgas	B3-2-04.2	5.70
	Holais	B1-2-03.1	5.50				43.82 m²
	San. mauzgas	B1-2-03.3	5.84		B3-2-05, (3 kamb.)	Gyv. kambarys	B3-2-05.2
B1-2-04, (2 kamb.)	Gyv. kambarys	B1-2-04.2	28.34	Holais		B3-2-05.1	7.50
	Holais	B1-2-04.1	8.30	Miegamasis		B3-2-05.4	12.70
	Miegamasis	B1-2-04.4	15.68	Miegamasis		B3-2-05.5	16.21
	Miegamasis	B1-2-04.4	15.68	San. mauzgas		B3-2-05.3	3.85
	San. mauzgas	B1-2-04.3	6.16	San. mauzgas		B3-2-05.6	6.39
58.48 m²							68.76 m²
B1-2-05, (2 kamb.)	Gyv. kambarys	B1-2-05.2	28.34	B3-2-06, (3 kamb.)	Gyv. kambarys	B3-2-06.2	22.24
	Holais	B1-2-05.1	8.30		Holais	B3-2-06.1	12.20
	Miegamasis	B1-2-05.4	15.68		Miegamasis	B3-2-06.4	14.17
	Miegamasis	B1-2-05.3	8.16		Miegamasis	B3-2-06.6	15.21
			58.48 m²		Miegamasis	B3-2-06.7	12.50
58.48 m²					San. mauzgas	B3-2-06.5	5.40
B1-4, Laptinėlis				B4-2-02, (1 kamb.)	Gyv. kambarys	B4-2-02.2	22.24
	Laptinėlis	B1-2-01.1	31.34		Holais	B4-2-02.1	12.60
			31.34 m²		San. mauzgas	B4-2-02.4	14.17
B2-2-01, (2 kamb.)	Gyv. kambarys	B2-2-01.2	25.57	B4-2-01, (2 kamb.)	Gyv. kambarys	B4-2-01.2	26.22
	Holais	B2-2-01.1	7.95		Holais	B4-2-01.1	7.20
	Miegamasis	B2-2-01.4	13.97		Miegamasis	B4-2-01.4	13.23
	Miegamasis	B2-2-01.3	4.40		San. mauzgas	B4-2-01.3	5.40
	San. mauzgas	B2-2-01.3	4.40				52.86 m²
52.89 m²					B4-2-02, (3 kamb.)	Gyv. kambarys	B4-2-02.2
B2-2-02, (0 kamb.)	Gyv. kambarys	B2-2-02.2	26.35	Holais		B4-2-02.1	12.60
	Holais	B2-2-02.1	12.81	San. mauzgas		B4-2-02.4	14.17
	Miegamasis	B2-2-02.4	12.96	Miegamasis		B4-2-02.6	15.21
	Miegamasis	B2-2-02.5	12.96	Miegamasis		B4-2-02.7	12.50
	San. mauzgas	B2-2-02.3	6.30	San. mauzgas	B4-2-02.5	4.40	
67.76 m²						87.77 m²	
B2-2-03, (0 kamb.)	Gyv. kambarys	B2-2-03.2	26.35	B4-2-03, (1 kamb.)	Gyv. kambarys	B4-2-03.2	21.63
	Holais	B2-2-03.1	12.81		Holais	B4-2-03.1	11.63
	Miegamasis	B2-2-03.4	12.96		Miegamasis	B4-2-03.4	15.50
	Miegamasis	B2-2-03.5	12.96		Miegamasis	B4-2-03.5	13.62
	San. mauzgas	B2-2-03.3	6.30		San. mauzgas	B4-2-03.3	6.85
67.76 m²							75.06 m²
B2-2-04, (2 kamb.)	Gyv. kambarys	B2-2-04.2	25.57	B4-2-04, (2 kamb.)	Gyv. kambarys	B4-2-04.2	26.56
	Holais	B2-2-04.1	7.95		Holais	B4-2-04.1	8.52
	Miegamasis	B2-2-04.4	13.97		Miegamasis	B4-2-04.3	13.23
	Miegamasis	B2-2-04.3	4.40		San. mauzgas	B4-2-04.2	5.70
	San. mauzgas	B2-2-04.3	4.40				56.76 m²
52.89 m²					B4-4, Laptinėlis	Laptinėlis	B4-2-01.1
B2-2-05, (0 kamb.)	Gyv. kambarys	B2-2-05.2	26.77				20.75 m²
	Holais	B2-2-05.1	9.84	1,701.83 m²			
	Miegamasis	B2-2-05.4	13.72				
	Miegamasis	B2-2-05.5	14.16				
	San. mauzgas	B2-2-05.3	5.76				
72.27 m²							
B2-2-06, (0 kamb.)	Gyv. kambarys	B2-2-06.2	26.77				
	Holais	B2-2-06.1	9.84				
	Miegamasis	B2-2-06.4	13.72				
	Miegamasis	B2-2-06.5	14.16				
	San. mauzgas	B2-2-06.3	5.76				
72.27 m²							
B2-2-07, (2 kamb.)	Gyv. kambarys	B2-2-07.2	25.03				
	Holais	B2-2-07.1	5.34				
	Miegamasis	B2-2-07.4	13.13				
	Miegamasis	B2-2-07.3	13.13				
	San. mauzgas	B2-2-07.3	4.26				
49.26 m²							
B2-2-08, (1,5 kamb.)	Gyv. kambarys	B2-2-08.2	24.34				
	Holais	B2-2-08.1	5.24				
	San. mauzgas	B2-2-08.3	3.95				
	Virtuvė	B2-2-08.4	3.95				
			39.59 m²				
B2-2-09, (1 kamb.)	Gyv. kambarys	B2-2-09.2	23.27				
	Holais	B2-2-09.1	3.61				
	San. mauzgas	B2-2-09.3	5.50				
			32.43 m²				
	32.43 m²						
B2-2-10, (3 kamb.)	Gyv. kambarys	B2-2-10.2	26.43				
	Holais	B2-2-10.1	8.64				
	Miegamasis	B2-2-10.4	11.90				
	Miegamasis	B2-2-10.5	10.99				
	San. mauzgas	B2-2-10.3	6.30				
64.26 m²							
B2-2-11, (3 kamb.)	Gyv. kambarys	B2-2-11.2	26.43				
	Holais	B2-2-11.1	8.64				
	Miegamasis	B2-2-11.4	11.90				
	Miegamasis	B2-2-11.5	10.99				
	San. mauzgas	B2-2-11.3	6.30				
64.26 m²							
B2-2-12, (1 kamb.)	Gyv. kambarys	B2-2-12.2	23.27				
	Holais	B2-2-12.1	3.61				
	San. mauzgas	B2-2-12.3	5.50				
			32.43 m²				
	32.43 m²						
B2-2-13, (2 kamb.)	Gyv. kambarys	B2-2-13.2	36.02				
	Holais	B2-2-13.1	4.35				
	Miegamasis	B2-2-13.4	12.01				
	Miegamasis	B2-2-13.3	8.67				
	San. mauzgas		58.05 m²				
58.05 m²							
B4-4, Laptinėlis	Laptinėlis	B2-2-01.1	13.60				
	Laptinėlis	B2-2-102	61.47				
			75.07 m²				
B3-2-01, (3 kamb.)	Gyv. kambarys	B3-2-01.2	26.72				
	Holais	B3-2-01.1	7.86				
	Miegamasis	B3-2-01.4	13.81				
	Miegamasis	B3-2-01.5	9.44				
	San. mauzgas	B3-2-01.3	6.40				
64.26 m²							
B3-2-02, (2 kamb.)	B3-2-02.5				3.42		
	Draustužė						

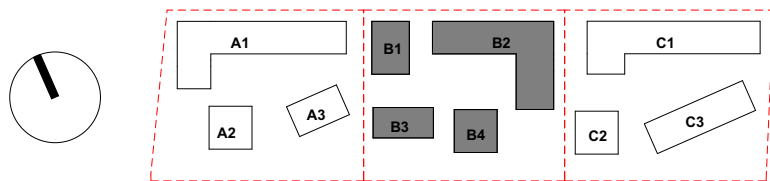


0		2023 - 11 - 17		Projektavimo sąlygų gavimui. Visuomenės informavimui				
Laida		Išleidimo data		Laidos statusas, keitimo priežastys				
Kval. patv. dok. nr.		 UAB „a1 architektai“ Jm. k. 302502867, PVM kodas LT100005501712 Adresas: M. K. Čiurlionio g. 70, Vilnius Tel.: +370 616 67 573 zveiga@a1.lt		Statinio projekto pavadinimas			Daugiabučių gyvenamųjų namų Galų g. 1, 5, 9, Vilniuje, statybos projektas	
A 1728		PDV Ž. Putnaitė		Būtinio pavidimas				
MM001124		Arch. G. A. Labanauskaitė		B Į antras aukštas Baldų išdėstymo planas			Laida	
BM001299		Arch. O. Butvilė		M 1:200			0	
		Statybos		Būtinio žymio			Lapais	
LT		UAB „Vilmosijos projektai“		A01-220101-PP-BR-B.3			Lapų	
							1	
							1	

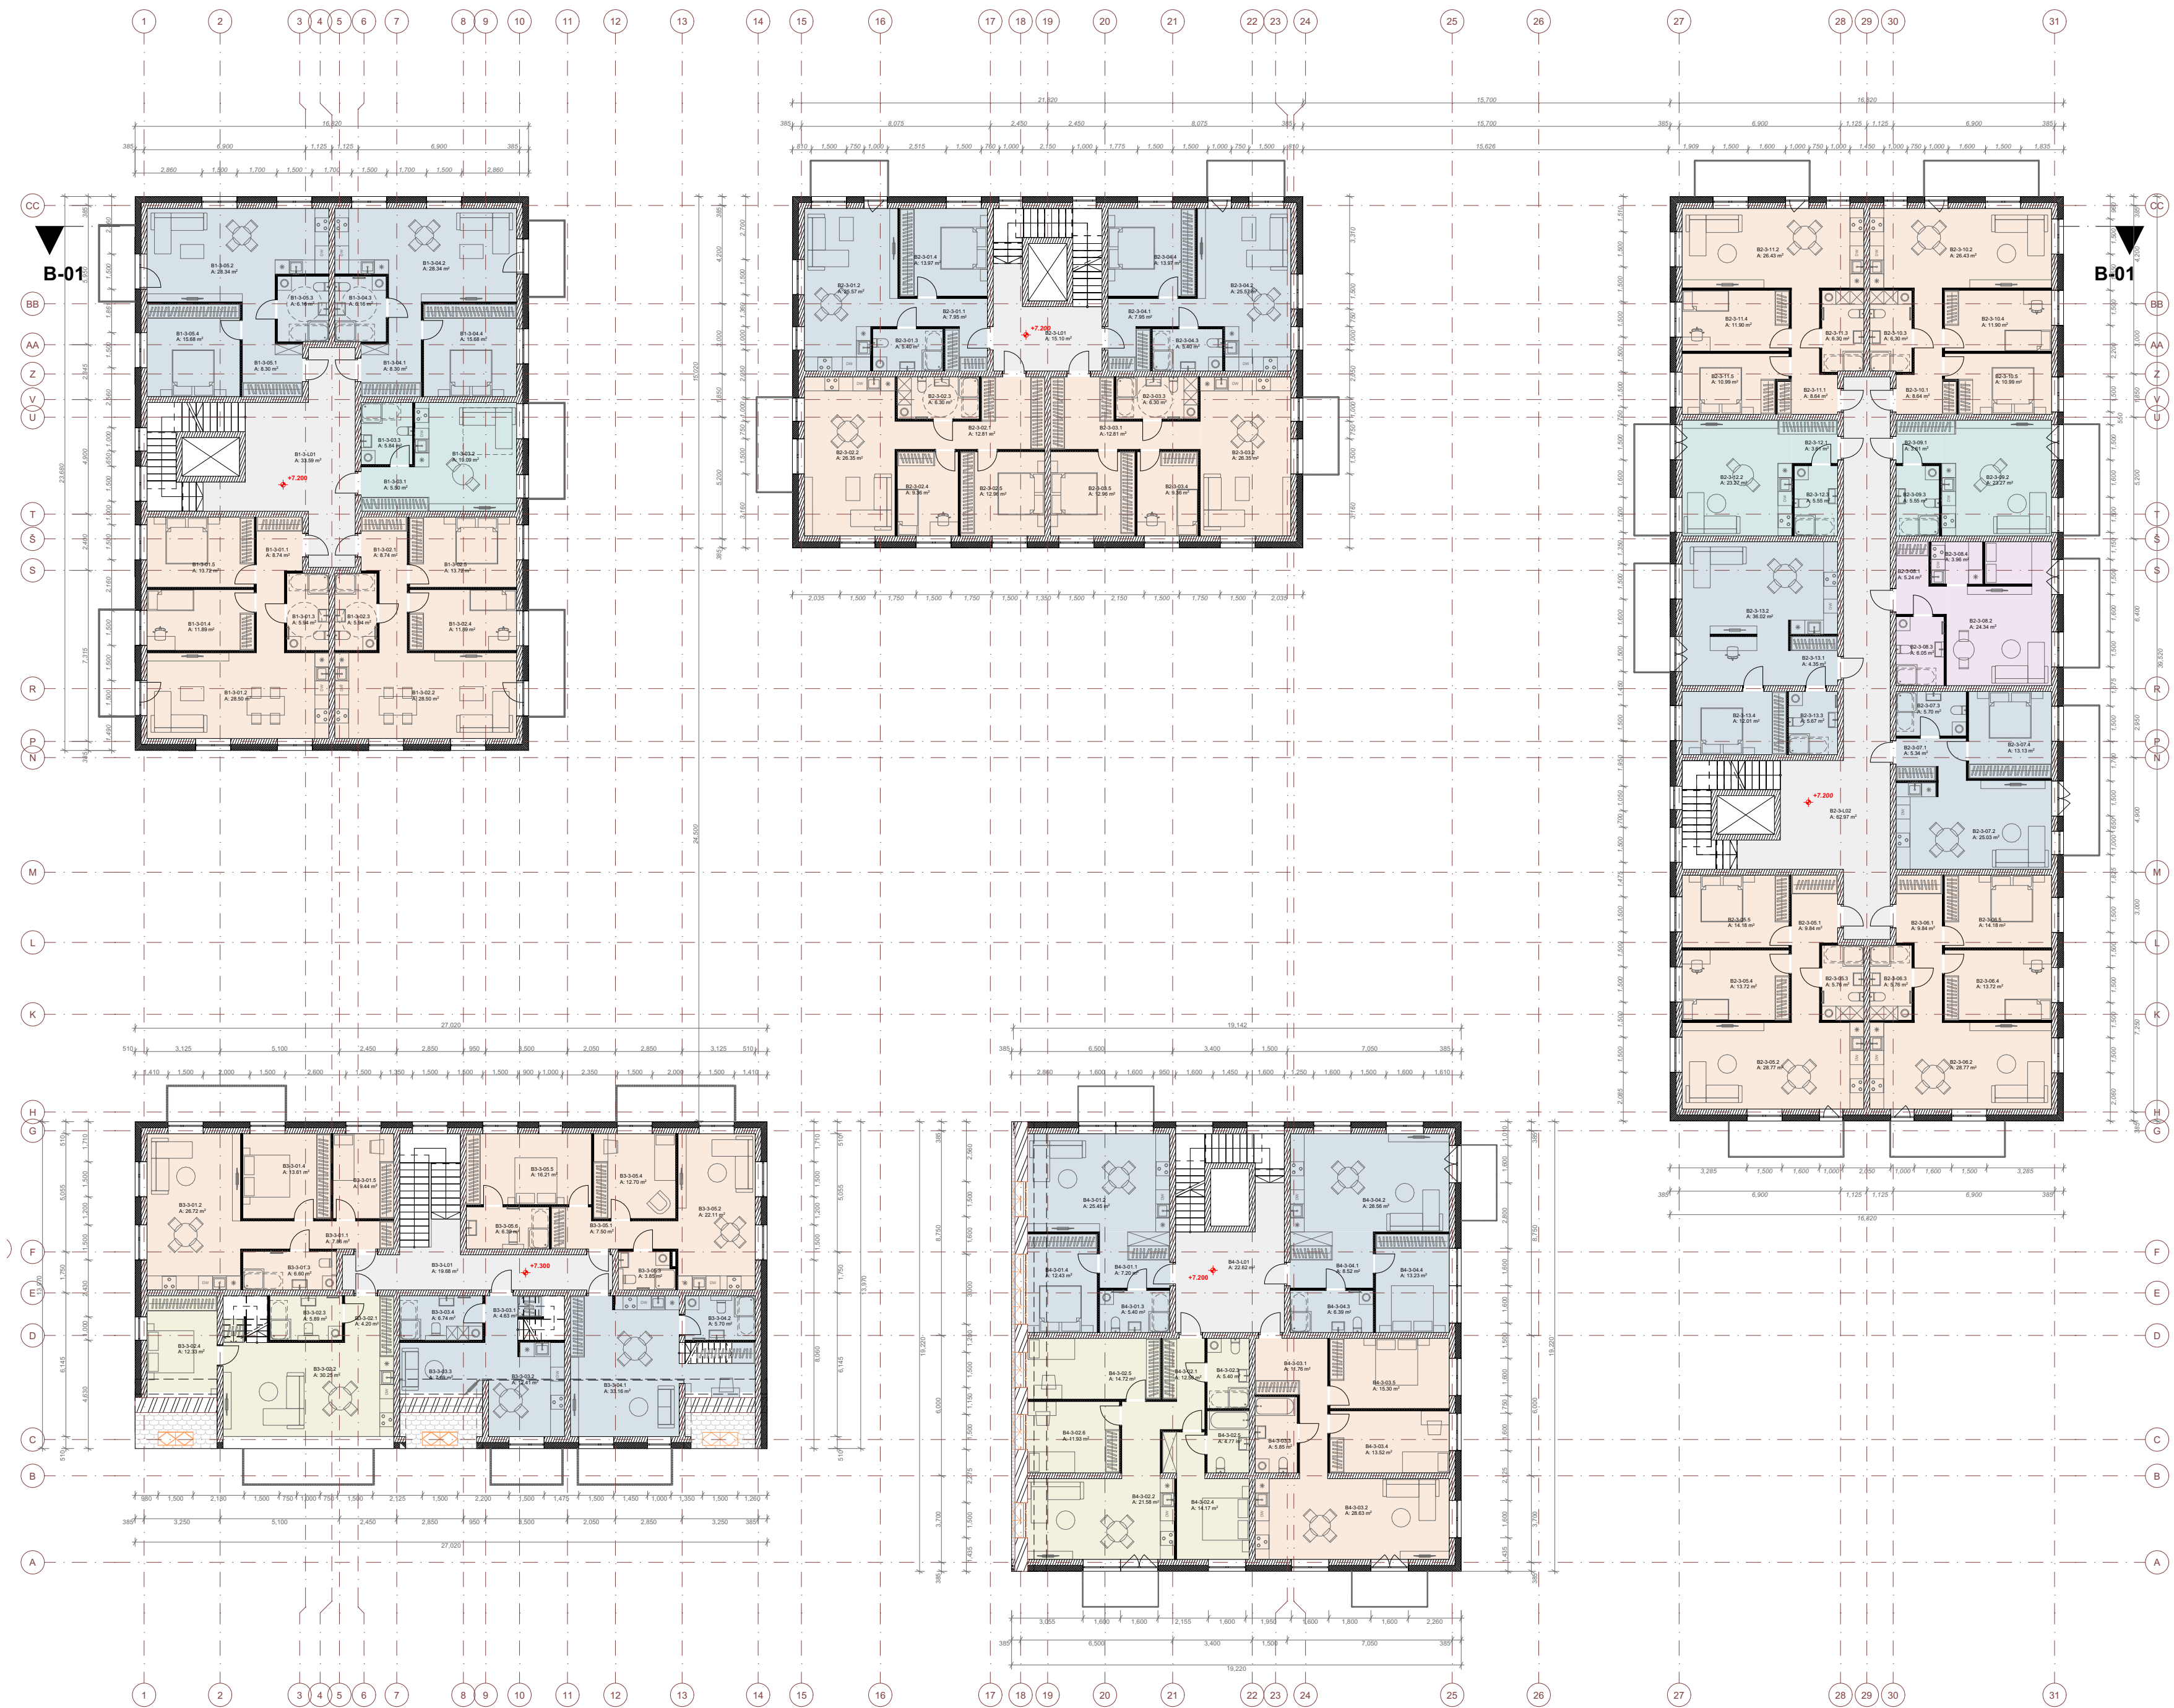


03 Patalpų eksplicitacija B sklype Trečias aukštas				03 Patalpų eksplicitacija B sklype Trečias aukštas				
Korpusas	Pavadinimas	Nr.	Plotas (kv.m.)	Korpusas	Pavadinimas	Nr.	Plotas (kv.m.)	
B1-3-01, (3 kamb.)	Gyv. kambarys	B1-3-01.2	28.50	B2-3-12, (2 kamb.)	Gyv. kambarys	B2-3-12.2	23.27	
	Holai	B1-3-01.1	8.74		Holai	B2-3-12.1	3.61	
	Miegamasis	B1-3-01.4	11.89		San. mazgas	B2-3-12.3	5.55	
	Miegamasis	B1-3-01.5	13.72				32.43 m²	
	San. mazgas	B1-3-01.3	5.94					
68.79 m²				B2-3-13, (2 kamb.)	Gyv. kambarys	B2-3-13.2	36.02	
B1-3-02, (3 kamb.)	Gyv. kambarys	B1-3-02.2	28.50		Holai	B2-3-13.1	4.26	
	Holai	B1-3-02.1	8.74		Miegamasis	B2-3-13.4	12.01	
	Miegamasis	B1-3-02.4	11.89		San. mazgas	B2-3-13.3	5.67	
	Miegamasis	B1-3-02.5	13.72				58.05 m²	
	San. mazgas	B1-3-02.3	5.94					
68.79 m²				B2-3-14, Laiptinė	Laiptinė	B2-3-14.1	15.10	
B1-3-03, (1 kamb.)	Gyv. kambarys	B1-3-03.2	19.09		Laiptinė	B2-3-14.2	62.97	
	Holai	B1-3-03.1	5.50				78.07 m²	
	San. mazgas	B1-3-03.3	5.84					
	30.43 m²			B3-3-01, (3 kamb.)	Gyv. kambarys	B3-3-01.2	26.72	
B1-3-04, (2 kamb.)	Gyv. kambarys	B1-3-04.2	28.34		Holai	B3-3-01.1	7.86	
	Holai	B1-3-04.1	8.30		Miegamasis	B3-3-01.4	13.61	
	Miegamasis	B1-3-04.4	12.68		Miegamasis	B3-3-01.5	9.44	
	San. mazgas	B1-3-04.3	6.16		San. mazgas	B3-3-01.3	6.60	
58.48 m²							64.23 m²	
B1-3-05, (3 kamb.)	Gyv. kambarys	B1-3-05.2	28.34	B3-3-02, (4 kamb.)	Gyv. kambarys	B3-3-02.2	30.25	
	Holai	B1-3-05.1	8.30		Holai	B3-3-02.1	4.20	
	Miegamasis	B1-3-05.4	12.68		Miegamasis	B3-3-02.4	12.53	
	San. mazgas	B1-3-05.3	6.16		San. mazgas	B3-3-02.3	5.89	
58.48 m²							52.67 m²	
B1-3-06, (3 kamb.)	Gyv. kambarys	B1-3-06.2	28.34	B3-3-03, (2 kamb.)	Gyv. kambarys	B3-3-03.3	7.69	
	Holai	B1-3-06.1	8.30		Holai	B3-3-03.1	4.63	
	Miegamasis	B1-3-06.4	12.68		San. mazgas	B3-3-03.4	6.74	
	San. mazgas	B1-3-06.3	6.16		Virtuvė	B3-3-03.2	12.41	
58.48 m²							31.67 m²	
B1-3-07, (2 kamb.)				B3-3-04, (2 kamb.)	Gyv. kambarys	B3-3-04.1	33.16	
B1-3-08, (1,5 kamb.)	Laiptinė	B1-3-07.1	33.59		San. mazgas	B3-3-04.2	6.70	
	Gyv. kambarys	B2-3-01.2	25.57				39.86 m²	
	Holai	B2-3-01.1	7.95	B3-3-05, (3 kamb.)	Gyv. kambarys	B3-3-05.2	22.11	
	Miegamasis	B2-3-01.4	13.97		Holai	B3-3-05.1	7.20	
	San. mazgas	B2-3-01.3	5.40		Miegamasis	B3-3-05.4	12.70	
52.89 m²					Miegamasis	B3-3-05.5	16.21	
B2-3-02, (3 kamb.)	Gyv. kambarys	B2-3-02.2	26.35		San. mazgas	B3-3-05.3	2.85	
	Holai	B2-3-02.1	12.81		San. mazgas	B3-3-05.6	6.30	
	Miegamasis	B2-3-02.4	9.36				68.76 m²	
	Miegamasis	B2-3-02.5	12.96	B3-3-06, (3 kamb.)	Gyv. kambarys	B3-3-06.2	26.77	
	San. mazgas	B2-3-02.3	6.30		Holai	B3-3-06.1	9.84	
67.76 m²					Miegamasis	B2-3-06.4	13.72	
B2-3-03, (3 kamb.)	Gyv. kambarys	B2-3-03.2	26.35		Miegamasis	B2-3-06.5	14.16	
	Holai	B2-3-03.1	12.81		San. mazgas	B2-3-06.3	5.76	
	Miegamasis	B2-3-03.4	9.36				72.27 m²	
	Miegamasis	B2-3-03.5	12.96	B2-3-06, (3 kamb.)	Gyv. kambarys	B2-3-06.2	26.77	
	San. mazgas	B2-3-03.3	6.30		Holai	B2-3-06.1	9.84	
67.76 m²					Miegamasis	B2-3-06.4	13.72	
B2-3-04, (2 kamb.)	Gyv. kambarys	B2-3-04.2	25.57		Miegamasis	B2-3-06.5	14.16	
	Holai	B2-3-04.1	7.95		San. mazgas	B2-3-06.3	5.76	
	Miegamasis	B2-3-04.4	13.97				72.27 m²	
	San. mazgas	B2-3-04.3	5.40	B2-3-07, (2 kamb.)	Gyv. kambarys	B2-3-07.2	25.03	
52.89 m²					Holai	B2-3-07.1	5.34	
B2-3-05, (3 kamb.)	Gyv. kambarys	B2-3-05.2	26.35		Miegamasis	B2-3-07.4	13.13	
	Holai	B2-3-05.1	7.95		San. mazgas	B2-3-07.3	15.70	
	Miegamasis	B2-3-05.4	13.72				49.26 m²	
	Miegamasis	B2-3-05.5	14.16	B2-3-08, (1,5 kamb.)	Gyv. kambarys	B2-3-08.2	24.34	
	San. mazgas	B2-3-05.3	5.76		Holai	B2-3-08.1	5.24	
72.27 m²					San. mazgas	B2-3-08.3	5.05	
B2-3-06, (3 kamb.)	Gyv. kambarys	B2-3-06.2	26.77		Virtuvė	B2-3-08.4	3.96	
	Holai	B2-3-06.1	9.84				39.59 m²	
	Miegamasis	B2-3-06.4	13.72	B2-3-09, (1 kamb.)	Gyv. kambarys	B2-3-09.2	23.27	
	Miegamasis	B2-3-06.5	14.16		Holai	B2-3-09.1	3.61	
	San. mazgas	B2-3-06.3	5.76		San. mazgas	B2-3-09.3	5.55	
72.27 m²							32.43 m²	
B2-3-07, (2 kamb.)	Gyv. kambarys	B2-3-07.2	25.03	B2-3-10, (3 kamb.)	Gyv. kambarys	B2-3-10.2	26.43	
	Holai	B2-3-07.1	5.34		Holai	B2-3-10.1	6.64	
	Miegamasis	B2-3-07.4	13.13		Miegamasis	B2-3-10.4	11.90	
	San. mazgas	B2-3-07.3	15.70		Miegamasis	B2-3-10.5	10.99	
49.26 m²					San. mazgas	B2-3-10.3	6.30	
B2-3-08, (1,5 kamb.)	Gyv. kambarys	B2-3-08.2	24.34				64.26 m²	
	Holai	B2-3-08.1	5.24	B2-3-11, (3 kamb.)	Gyv. kambarys	B2-3-11.2	26.43	
	San. mazgas	B2-3-08.3	5.05		Holai	B2-3-11.1	6.64	
	Virtuvė	B2-3-08.4	3.96		Miegamasis	B2-3-11.4	11.90	
39.59 m²					Miegamasis	B2-3-11.5	10.99	
B2-3-09, (1 kamb.)	Gyv. kambarys	B2-3-09.2	23.27		San. mazgas	B2-3-11.3	6.30	
	Holai	B2-3-09.1	3.61				64.26 m²	
	San. mazgas	B2-3-09.3	5.55	B2-3-12, (1 kamb.)				
32.43 m²								
B2-3-10, (3 kamb.)	Gyv. kambarys	B2-3-10.2	26.43					
	Holai	B2-3-10.1	6.64					
	Miegamasis	B2-3-10.4	11.90					
	Miegamasis	B2-3-10.5	10.99					
	San. mazgas	B2-3-10.3	6.30					
64.26 m²								
B2-3-11, (3 kamb.)	Gyv. kambarys	B2-3-11.2	26.43					
	Holai	B2-3-11.1	6.64					
	Miegamasis	B2-3-11.4	11.90					
	Miegamasis	B2-3-11.5	10.99					
	San. mazgas	B2-3-11.3	6.30					
64.26 m²								
B2-3-12, (1 kamb.)								

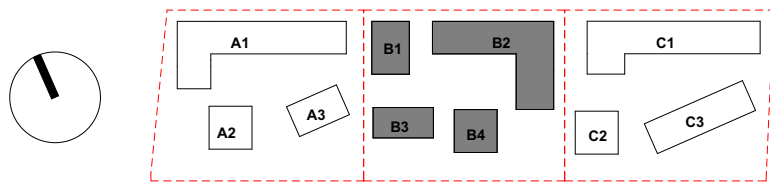


0	2023 - 11 - 17		Projektavimo sąlygų gavimui. Visuomenės informavimui	
Laida	Išleidimo data		Laidos statusas, keltimo priežastys	
Kval. pabr. dok. nr.		UAB „A1 architektai“ Jm. k. 302502667, PVM kodas: LT10000501712 Adresas: M. K. Čiurlionio g. 70, Vilnius Tel.: +370 616 07 573 email: a1@a1.lt	Statinio projekto pavadinimas Daugiabučių gyvenamųjų namų Galy g. 1, 5, 9, Vilniuje, statybos projektas	
A 1728	PDV	Ž. Putrimaitė	Bėdinio pavadinimas	Laida
MM001124	Arch.	G. A. Labanauskaitė	B Trečias aukštas Baldų išdėstymo planas	0
BM001299	Arch.	O. Butvilė	M 1:200	
LT	Statybos	UAB „Vilmosos projektai“	Bėdinio žymos	Lapas
			A01-220101-PP-BR-B.4	1

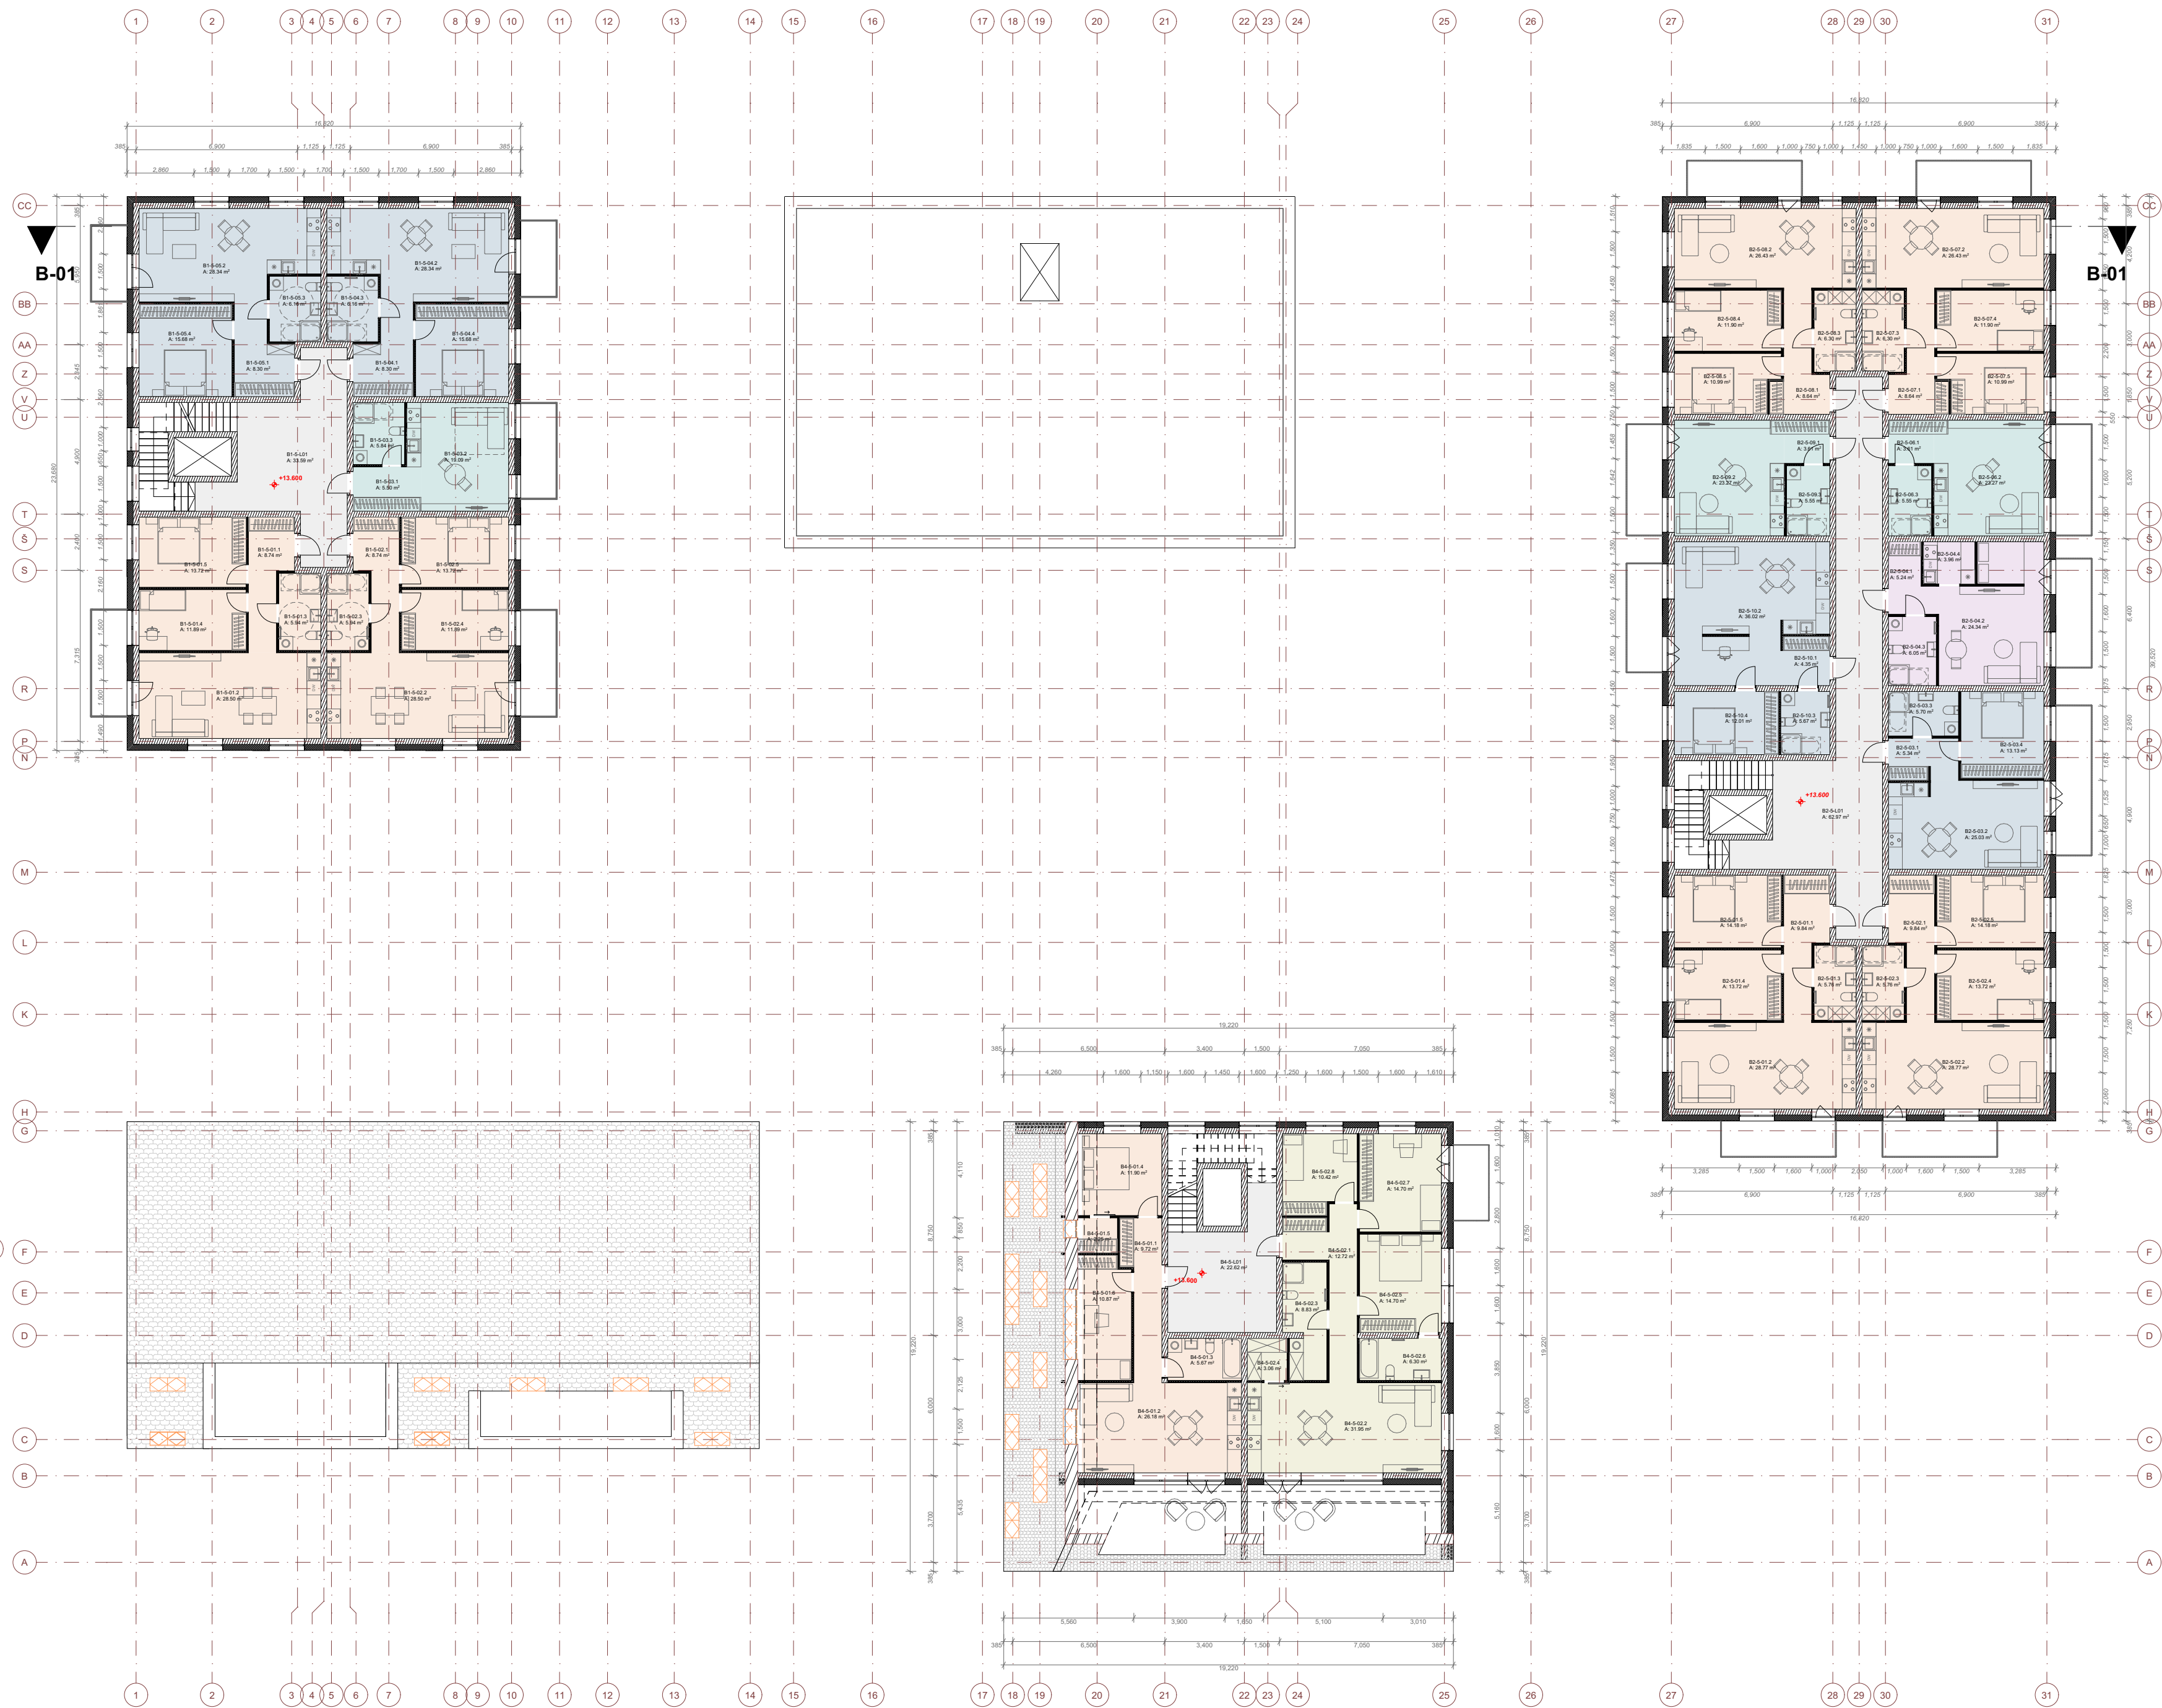

05 Patalpų eksploatacija B sklypas Penktas aukštas			
Korpusas	Pavadinimas	Nr.	Plošys (kv.m)
B1-5-01, (3 kamb.)			
	Gyv. kambarys	B1-5-01.2	28.50
	Holais	B1-5-01.1	8.74
	Miegamasis	B1-5-01.4	11.80
	Miegamasis	B1-5-01.5	13.72
San. mazgas			5.34
			68.79 m²
B1-5-02, (3 kamb.)			
	Gyv. kambarys	B1-5-02.2	28.50
	Holais	B1-5-02.1	8.74
	Miegamasis	B1-5-02.4	11.80
	Miegamasis	B1-5-02.5	13.72
San. mazgas			5.34
			68.79 m²
B1-5-03, (1 kamb.)			
	Gyv. kambarys	B1-5-03.2	19.09
	Holais	B1-5-03.1	5.90
	San. mazgas	B1-5-03.3	5.84
			30.83 m²
B1-5-04, (2 kamb.)			
	Gyv. kambarys	B1-5-04.2	28.34
	Holais	B1-5-04.1	8.30
	Miegamasis	B1-5-04.4	15.68
	San. mazgas	B1-5-04.3	6.16
			58.48 m²
B1-5-05, (2 kamb.)			
	Gyv. kambarys	B1-5-05.2	28.34
	Holais	B1-5-05.1	8.30
	Miegamasis	B1-5-05.4	15.68
	San. mazgas	B1-5-05.3	6.16
			58.48 m²
B1-4, Laiptinė			
Laiptinė		B1-4-L01	33.59
			33.59 m²
B2-5-01, (3 kamb.)			
	Gyv. kambarys	B2-5-01.2	28.77
	Holais	B2-5-01.1	9.84
	Miegamasis	B2-5-01.4	13.72
	Miegamasis	B2-5-01.5	14.18
San. mazgas			5.70
			72.27 m²
B2-5-02, (3 kamb.)			
	Gyv. kambarys	B2-5-02.2	28.77
	Holais	B2-5-02.1	9.84
	Miegamasis	B2-5-02.4	13.72
	Miegamasis	B2-5-02.5	14.18
San. mazgas			5.70
			72.27 m²
B2-5-03, (2 kamb.)			
	Gyv. kambarys	B2-5-03.2	26.03
	Holais	B2-5-03.1	5.34
	Miegamasis	B2-5-03.4	13.13
San. mazgas			5.70
			49.20 m²
B2-5-05, (1,5 kamb.)			
	Gyv. kambarys	B2-5-04.2	24.34
	Holais	B2-5-04.1	5.24
	San. mazgas	B2-5-04.3	6.00
	Vidurinė	B2-5-04.4	3.96
			39.59 m²
B2-5-06, (1 kamb.)			
	Gyv. kambarys	B2-5-06.2	23.27
	Holais	B2-5-06.1	3.61
	San. mazgas	B2-5-06.3	5.63
			32.43 m²
B2-5-07, (3 kamb.)			
	Gyv. kambarys	B2-5-07.2	26.43
	Holais	B2-5-07.1	8.84
	Miegamasis	B2-5-07.4	11.80
	Miegamasis	B2-5-07.5	10.99
San. mazgas			6.80
			64.26 m²
B2-5-08, (3 kamb.)			
	Gyv. kambarys	B2-5-08.2	26.43
	Holais	B2-5-08.1	8.84
	Miegamasis	B2-5-08.4	11.80
	Miegamasis	B2-5-08.5	10.99
San. mazgas			6.80
			64.26 m²
B2-5-09, (1 kamb.)			
	Gyv. kambarys	B2-5-09.2	23.27
	Holais	B2-5-09.1	3.61
	San. mazgas	B2-5-09.3	5.55
			32.43 m²
B2-5-10, (2 kamb.)			
	Gyv. kambarys	B2-5-10.2	36.02
	Holais	B2-5-10.1	4.30
	Miegamasis	B2-5-10.4	12.01
	San. mazgas	B2-5-10.3	5.87
			58.05 m²
B2-K, Laiptinė			
Laiptinė		B2-K-L01	62.97
			62.97 m²
B4-5-01, (3 kamb.)			
Drobžinė	Gyv. kambarys	B4-5-01.5	2.20
	Gyv. kambarys	B4-5-01.2	26.18
	Holais	B4-5-01.1	8.72
	Miegamasis	B4-5-01.4	11.80
	Miegamasis	B4-5-01.6	10.87
	San. mazgas	B4-5-01.3	5.87
			66.59 m²
B4-5-02, (4 kamb.)			
	Gyv. kambarys	B4-5-02.2	31.95
	Holais	B4-5-02.1	12.72
	Miegamasis	B4-5-02.5	14.70
	Miegamasis	B4-5-02.7	14.70
	Miegamasis	B4-5-02.6	10.42
	San. mazgas	B4-5-02.3	8.83
Sėdimasis	B4-5-02.4	6.30	3.08
	B4-5-02.4	102.68 m²	
B4-4, Laiptinė			
Laiptinė		B4-4-L01	22.82
			22.82 m²
			1,088.18 m²

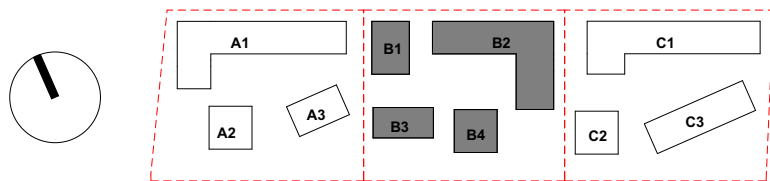

0		2023 - 11 - 17		Projektavimo sąlygų gavimui. Visuomenės informavimui	
Laida		Išleidimo data		Laidos statusas, keltimo priežastys	
Kval. patv. dok. nr.		UAB „a01 architektai“ Jm. k. 302503667, PVM kodas: LT10000501712 Adresas: M. K. Čiurlionio g. 70, Vilnius Tel.: +370 616 07 573 zveio@a01.lt		Statinio projekto pavadinimas Daugiabučių gyvenamųjų namų Galų g. 1, 5, 9, Vilniuje, statybos projektas	
A 1728	PDV	Ž. Putrimaitė		Bėbrinio pavadinimas	
MM001124	Arch.	G. A. Labanauskaitė		B Penktas aukštas Baldų išdėstymo planas	
BM001299	Arch.	O. Butvilė		M 1:200	
LT	Statybos	UAB „Vilmosos projektai“		Bėbrinio žymos	
				A01-220101-PP-BR-B.6	
				Lapais	0
				1	1

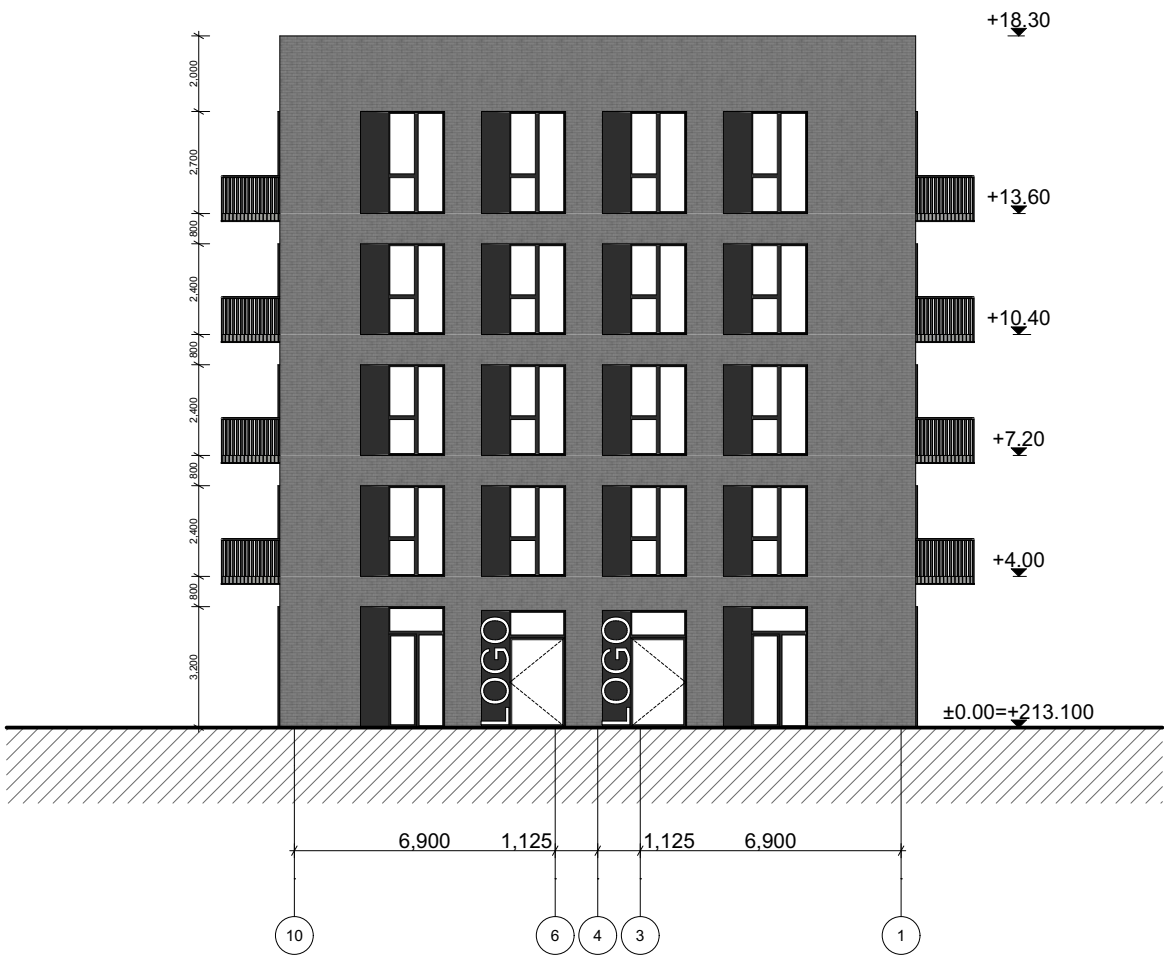

B1-1

Šiaurinis fasadas


1:200



B1-2

Rytinis fasadas

1:200

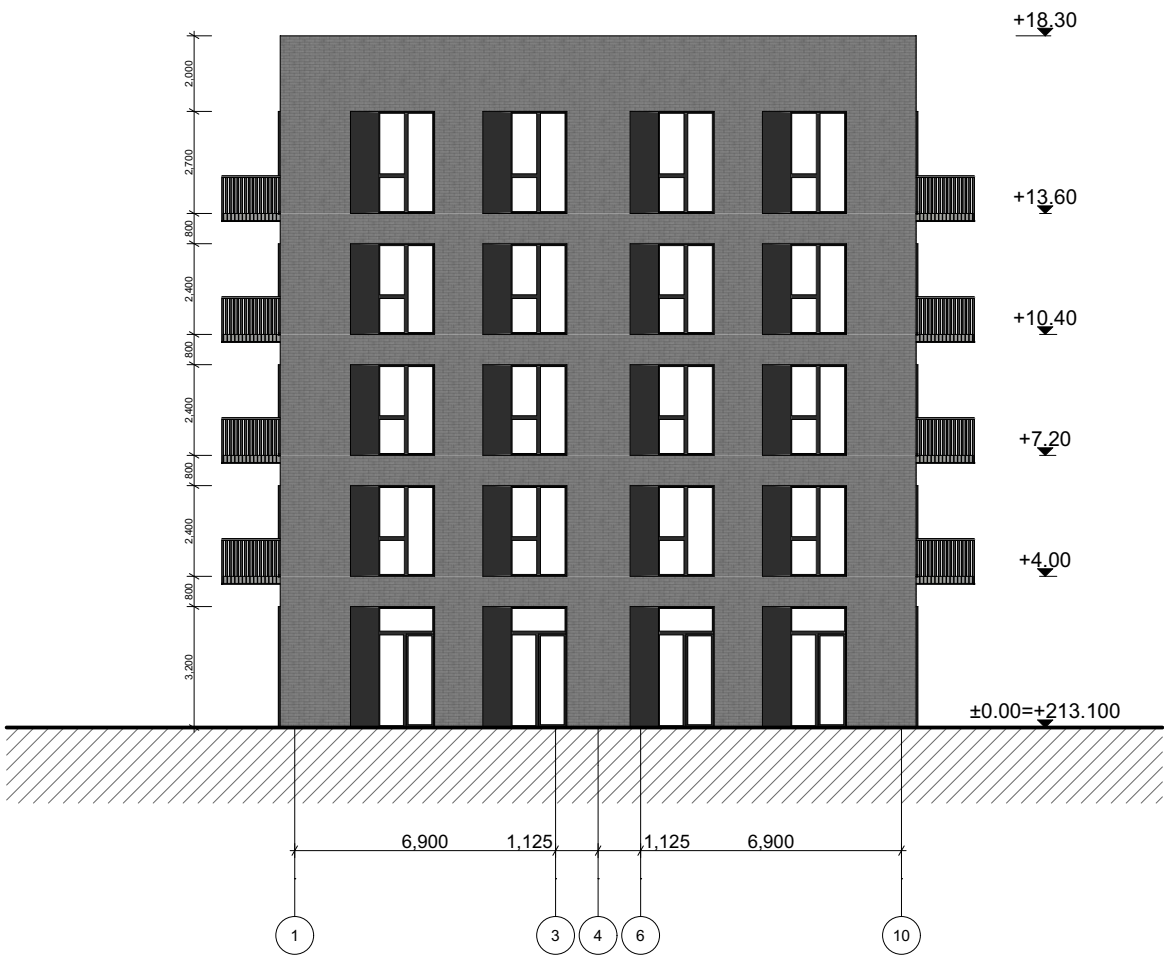

B1-3

Pietinis fasadas


1:200




B1-4

Vakarinis fasadas

1:200

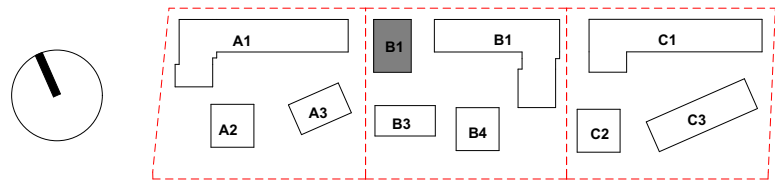


0	2023 - 11 - 17		Projektavimo sąlygų gavimui. Visuomenės informavimui		
Laida	Išleidimo data		Laidos statusas, keitimo priežastys		
Kval. patv. dok. nr.	 UAB „a01 architektai“ Įm. k. 302502887, PVM kodas: LT100006501712 Adresas: M. K. Čiurlionio g. 70, Vilnius Tel.: +370 616 07 573 zivile@a01.lt		Statinio projekto pavadinimas Daugiabučių gyvenamųjų namų Galų g. 1, 5, 9, Vilniuje, statybos projektas		
A 1728	PDV	Ž. Putrimaitė	Brėžinio pavadinimas		Laida
MM001124	Arch.	G. A. Labanauškaitė	B1 korpuso fasadai		0
BM001299	Arch.	O. Butvilė	M 1:200		
LT	Statytojas UAB „Vilmosijos projektai“		Brėžinio žymuo		Lapas
			A01-220101-PP-BR-B.7		Lapų
					1
					1

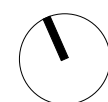

0	2023 - 11 - 17			Projektavimo sąlygų gavimui. Visuomenės informavimui		
Laida	Išleidimo data			Laidos statusas, keitimo priežastys		
Kval. patv. dok. nr.		UAB „a01 architektai“ Įm. k. 302502887, PVM kodas: LT100006501712 Adresas: M. K. Čiurlionio g. 70, Vilnius Tel.: +370 616 07 573 zivile@a01.lt		Statinio projekto pavadinimas Daugiabučių gyvenamųjų namų Galų g. 1, 5, 9, Vilniuje, statybos projektas		
A 1728	PDV	Ž. Putrimaitė		Brėžinio pavadinimas		Laida
MM001124	Arch.	G. A. Labanaukaitė		B2 korpuso fasadai		0
BM001299	Arch.	O. Butvilė		M 1:200		
LT	Statytojas	UAB „Vilmosťos projektai“		Brėžinio žymuo	Lapas	Lapų
					1	1
				A01-220101-PP-BR-B.8		




B3-1 Šiaurinis fasadas 1:200

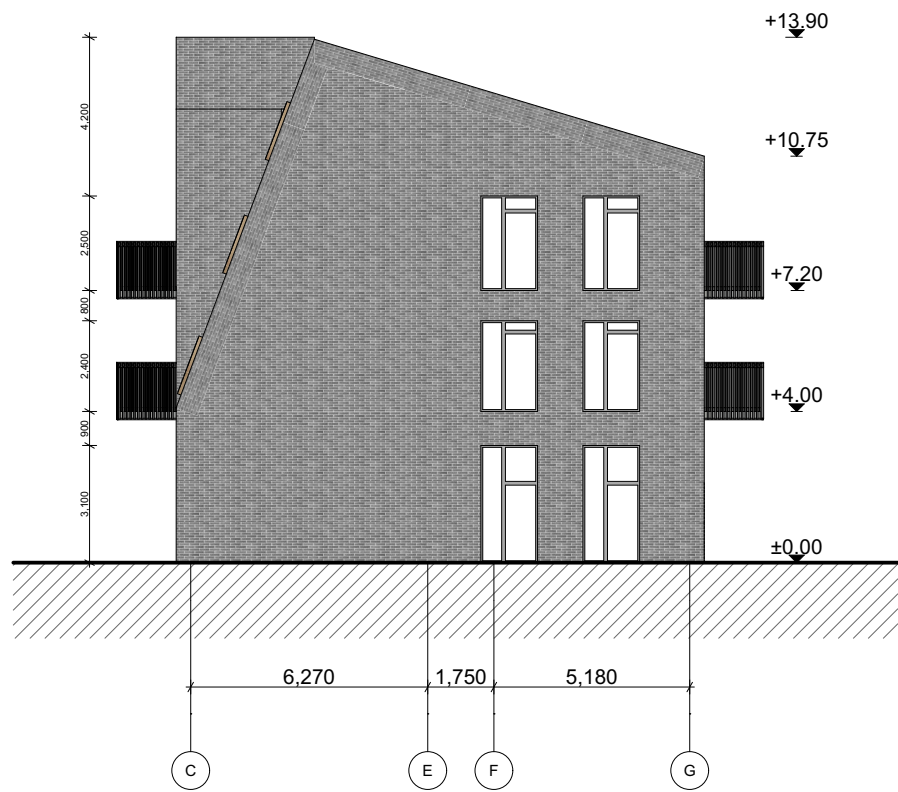


B3-2 Rytinis fasadas 1:200





B3-3 Pietinis fasadas 1:200

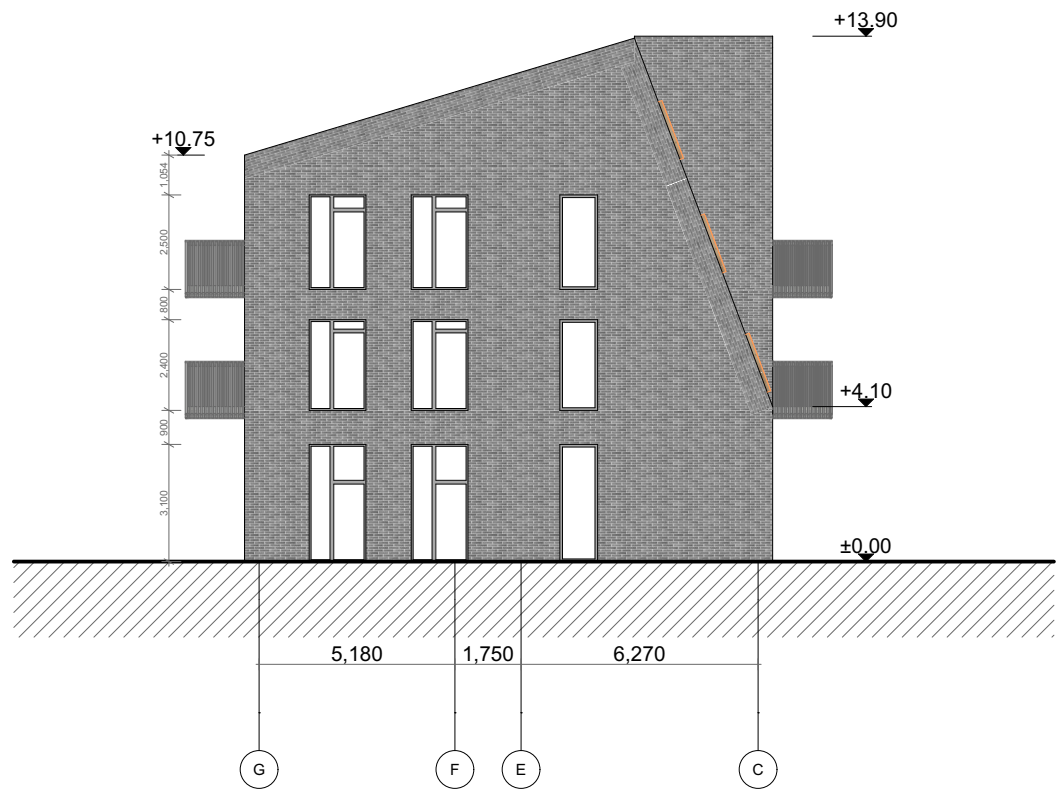

B3-4 Vakarinis fasadas 1:200

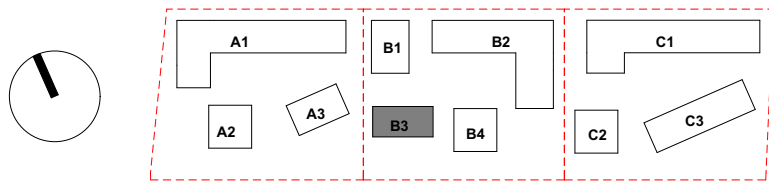

0	2023 - 11 - 17		Projektavimo sąlygų gavimui. Visuomenės informavimui		
Laida	Išleidimo data		Laidos statusas, keitimo priežastys		
Kval. patv. dok. nr.	 UAB „a01 architektai“ Įm. k. 302502887, PVM kodas: LT100006501712 Adresas: M. K. Čiurlionio g. 70, Vilnius Tel.: +370 616 07 573 zivile@a01.lt		Statinio projekto pavadinimas Daugiabučių gyvenamųjų namų Galų g. 1, 5, 9, Vilniuje, statybos projektas		
A 1728	PDV	Ž. Putrimaitė	Brėžinio pavadinimas		Laida
MM001124	Arch.	G. A. Labanauskaitė	B3 korpuso fasadai		0
BM001299	Arch.	O. Butvilė	M 1:200		
LT	Statytojas UAB „Vilmosijos projektai“		Brėžinio žymuo		Lapas
			A01-220101-PP-BR-B.9		Lapų 1 1

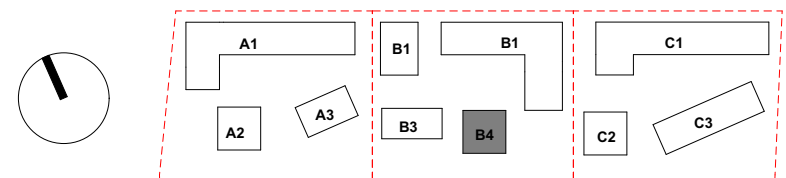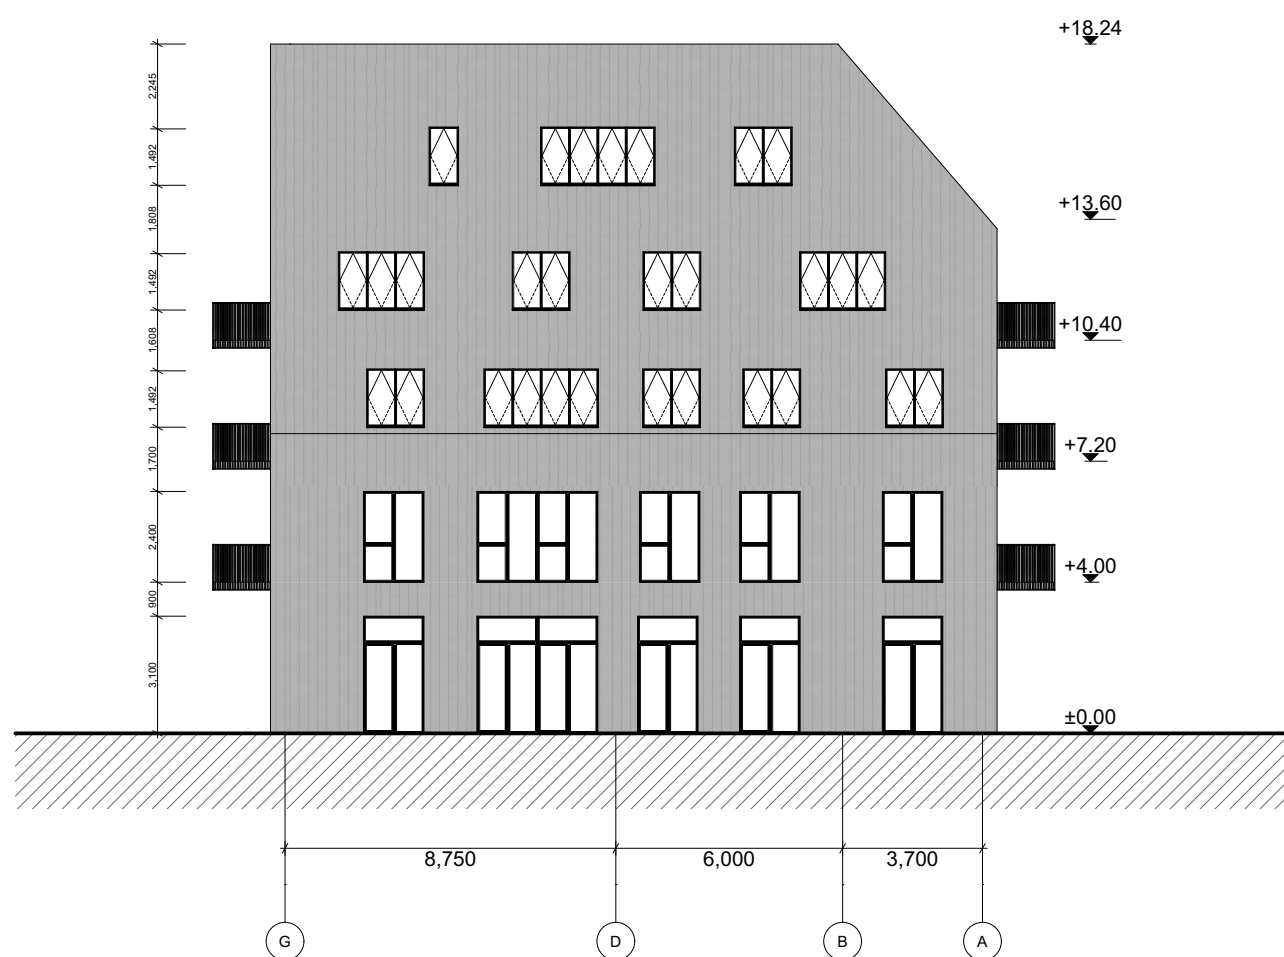


0	2023 - 11 - 17			Projektavimo sąlygų gavimui. Visuomenės informavimui		
Laida	Išleidimo data			Laidos statusas, keitimo priežastys		
Kval. patv. dok. nr.	 UAB „a01 architektas“ Įm. k. 302502887, PVM kodas: LT10006501712 Adresas: M. K. Čiurlionio g. 70, Vilnius Tel.: +370 616 07 573 zivile@a01.lt	Statinio projekto pavadinimas				
A 1728		PDV	Ž. Putrimaitė	Daugiabučių gyvenamųjų namų Galų g. 1, 5, 9, Vilniuje, statybos projektas		
MM001124		Arch.	G. A. Labanauskaitė	B4 korpuso fasadai		
BM001299		Arch.	O. Butvilė	M 1:200		
LT	Statytojas	UAB „Vilmosios projektai“		Brėžinio žymuo A01-220101-PP-BR-B.10		
				Lapas	Lapų	
				1	1	



Pastatų eksploatacija C sklypas Rūsųs			
Korpusas	Pavadinimas	Nr.	Plotas (kv.m)
C.P. Požeminė dalis pagalbinių pat.			
Ei. įvairių pat.	C-P-19		28.91
	C-P-05		14.63
	C-P-06		21.86
	C-P-07		15.63
	C-P-08		12.13
	C-P-09		20.00
	C-P-10		20.03
	C-P-11		12.79
	C-P-12		32.16
	C-P-13		22.59
	C-P-14		12.79
	C-P-15		6.58
	C-P-16		9.90
	C-P-17		13.25
	C-P-22		9.12
	C-P-23		12.84
	C-P-24		13.25
	Plytų pat.		24.50
	Šilumos punktai		30.81
	Vandens vamzdynai		24.50
	Šešėliai		358.13 m²

C.P. Požeminė dalis parkings	
Automobilių saugykla	C-P-01 886.61
Automobilių saugykla	C-P-02 622.03
Automobilių saugykla	C-P-03 1,064.24
Automobilių saugykla	C-P-04 881.07
	3,455.15 m²


C.P. Požeminė dalis sandėliukai	
Sandėliukas	C-P-25 4.12
Sandėliukas	C-P-26 4.00
Sandėliukas	C-P-27 4.00
Sandėliukas	C-P-28 4.24
Sandėliukas	C-P-29 4.50
Sandėliukas	C-P-30 4.37
Sandėliukas	C-P-31 4.37
Sandėliukas	C-P-32 4.54
Sandėliukas	C-P-33 5.74
Sandėliukas	C-P-34 5.57
Sandėliukas	C-P-35 5.97
Sandėliukas	C-P-36 5.91
Sandėliukas	C-P-37 10.48
Sandėliukas	C-P-38 8.53
Sandėliukas	C-P-39 8.53
Sandėliukas	C-P-40 6.65
Sandėliukas	C-P-41 4.54
Sandėliukas	C-P-42 4.74
Sandėliukas	C-P-43 4.81
Sandėliukas	C-P-44 4.88
Sandėliukas	C-P-45 4.13
Sandėliukas	C-P-46 4.13
Sandėliukas	C-P-47 5.92
Sandėliukas	C-P-48 5.92
Sandėliukas	C-P-49 7.01
Sandėliukas	C-P-50 6.91
Sandėliukas	C-P-51 6.81
Sandėliukas	C-P-52 6.52
Sandėliukas	C-P-53 7.80
Sandėliukas	C-P-54 6.66
Sandėliukas	C-P-55 6.72
Sandėliukas	C-P-56 5.21
Sandėliukas	C-P-57 4.60
Sandėliukas	C-P-58 6.00
Sandėliukas	C-P-59 36.21
Sandėliukas	C-P-60 4.91
Sandėliukas	C-P-61 4.76
Sandėliukas	C-P-62 4.76
Sandėliukas	C-P-63 4.76
Sandėliukas	C-P-64 4.91
Sandėliukas	C-P-65 6.25
Sandėliukas	C-P-66 5.81
Sandėliukas	C-P-67 5.55
Sandėliukas	C-P-68 5.38
Sandėliukas	C-P-69 5.38
Sandėliukas	C-P-70 5.38
Sandėliukas	C-P-71 4.93
Sandėliukas	C-P-72 4.93
Sandėliukas	C-P-73 4.31
Sandėliukas	C-P-74 5.70
Sandėliukas	C-P-75 6.00
Sandėliukas	C-P-76 3.99
Sandėliukas	C-P-77 3.85
Sandėliukas	C-P-78 3.99
Sandėliukas	C-P-79 5.58
Sandėliukas	C-P-80 5.58
Sandėliukas	C-P-81 5.58
Sandėliukas	C-P-82 5.26
Sandėliukas	C-P-83 42.26
Sandėliukas	C-P-84 3.89
Sandėliukas	C-P-85 3.75
Sandėliukas	C-P-86 3.75
Sandėliukas	C-P-87 3.91
Sandėliukas	C-P-88 4.11
Sandėliukas	C-P-89 3.91
Sandėliukas	C-P-90 3.78
Sandėliukas	C-P-91 3.78
Sandėliukas	C-P-92 3.78
Sandėliukas	C-P-93 3.91
Sandėliukas	C-P-94 3.91
Sandėliukas	C-P-95 3.78
Sandėliukas	C-P-96 3.78
Sandėliukas	C-P-97 3.91
Sandėliukas	C-P-98 3.91
Sandėliukas	C-P-99 4.04
Sandėliukas	C-P-100 3.78
Sandėliukas	C-P-101 3.78
Sandėliukas	C-P-102 3.78
Sandėliukas	C-P-103 3.78
Sandėliukas	C-P-104 3.91
Sandėliukas	C-P-105 3.78
Sandėliukas	C-P-106 3.78
Sandėliukas	C-P-107 3.78
Sandėliukas	C-P-108 3.91
Sandėliukas	C-P-109 3.65
Sandėliukas	C-P-110 3.54
Sandėliukas	C-P-111 3.67
	487.39 m²
	4,310.59 m²

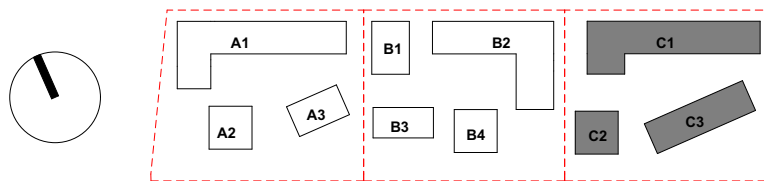

0	2023 - 11 - 17		Projektavimo sąlygų gavimui. Visuomenės informavimui			
Laida	Išleidimo data		Laidos statusas, keltimo priežastys			
Kval. patv. dok. nr.		UAB „a01 architektai“ Jm. k. 302502697, PVM kodas: LT10000501712 Adresas: M. K. Čiurlionio g. 70, Vilnius Tel.: +370 616 07 573 zvilve@a01.lt	Statinio projekto pavadinimas Daugiabučių gyvenamųjų namų Galy g. 1, 5, 9, Vilniuje, statybos projektas			
A 1728	PDV	Ž. Putrimaitė	Būdinio pavadinimas			Laida
MM001124	Arch.	G. A. Labanauskaitė	C Rūsio aukštas Baldų išdėstymo planas			0
BM001299	Arch.	O. Butvilė	M 1:200			
LT	Statybinės	UAB „Vilmosos projektai“	Būdinio žymos			Lapas
			A01-220101-PP-BR-C.1			0
						1 1




02 Patalpų skaitikliai C sklypas			
Korpusas	Pavadinimas	Nr.	Plotas (kv.m)
C1-02, (3 kamb.)			
	Gyv. kambarys	C1-1-02.2	26.05
	Holės	C1-1-02.1	6.30
	Miegamasis	C1-1-02.4	11.90
	Miegamasis	C1-1-02.5	11.90
	San. mažgys	C1-1-02.3	5.13
63.28 m²			
C1-03, (3 kamb.)			
	Gyv. kambarys	C1-1-03.2	26.05
	Holės	C1-1-03.1	6.30
	Miegamasis	C1-1-03.4	11.90
	Miegamasis	C1-1-03.5	11.90
	San. mažgys	C1-1-03.3	5.13
63.28 m²			
C1-04, (3 kamb.)			
	Drabužinė	C1-1-04.5	4.93
	Gyv. kambarys	C1-1-04.2	29.48
	Holės	C1-1-04.1	8.51
	Miegamasis	C1-1-04.4	14.21
	San. mažgys	C1-1-04.3	8.37
65.98 m²			
C1-12, (3 kamb.)			
	Gyv. kambarys	C1-1-12.2	25.96
	Holės	C1-1-12.1	12.81
	Miegamasis	C1-1-12.4	9.10
	Miegamasis	C1-1-12.5	12.90
	San. mažgys	C1-1-12.3	6.30
66.77 m²			
C1-13, (3 kamb.)			
	Gyv. kambarys	C1-1-13.2	27.87
	Holės	C1-1-13.1	5.28
	Miegamasis	C1-1-13.4	11.94
	Miegamasis	C1-1-13.5	11.50
	San. mažgys	C1-1-13.3	6.50
51.19 m²			
C1-14, (2 kamb.)			
	Gyv. kambarys	C1-1-14.2	27.87
	Holės	C1-1-14.1	5.28
	Miegamasis	C1-1-14.4	11.94
	Miegamasis	C1-1-14.5	11.50
	San. mažgys	C1-1-14.3	6.50
51.19 m²			
C1-K, Komercija			
	Komercija	C1-1-05	110.79
	Komercija	C1-1-07	78.47
	Komercija	C1-1-09	86.12
	Komercija	C1-1-10	56.12
	Komercija	C1-1-11	107.30
408.80 m²			
C1-L, Laiptinės			
	Drabužių saugykla	C1-1-L01	30.92
	Laiptinė	C1-1-L02	63.52
	Laiptinė	C1-1-L03	91.56
195.96 m²			
C2-01, (3 kamb.)			
	Gyv. kambarys	C2-1-01.2	26.25
	Holės	C2-1-01.1	7.20
	Miegamasis	C2-1-01.4	13.23
	Miegamasis	C2-1-01.5	13.23
	San. mažgys	C2-1-01.3	5.40
52.08 m²			
C2-1-02, (4 kamb.)			
	Gyv. kambarys	C2-1-02.2	22.34
	Holės	C2-1-02.1	12.50
	Miegamasis	C2-1-02.4	14.17
	Miegamasis	C2-1-02.5	15.21
	Miegamasis	C2-1-02.7	12.50
	San. mažgys	C2-1-02.3	5.40
	San. mažgys	C2-1-02.6	4.77
86.79 m²			
C2-1-03, (3 kamb.)			
	Drabužinė	C2-1-03.4	4.32
	Gyv. kambarys	C2-1-03.2	28.63
	Holės	C2-1-03.1	7.20
	Miegamasis	C2-1-03.5	13.52
	Miegamasis	C2-1-03.6	15.30
	San. mažgys	C2-1-03.3	5.40
	San. mažgys	C2-1-03.7	4.80
74.82 m²			
C2-1-04, (2 kamb.)			
	Gyv. kambarys	C2-1-04.2	20.29
	Holės	C2-1-04.1	4.96
	Miegamasis	C2-1-04.4	11.11
	Miegamasis	C2-1-04.5	11.11
	San. mažgys	C2-1-04.3	4.80
40.96 m²			
C2-L, Laiptinės			
	Laiptinė	C2-1-L01	35.51
	Laiptinė	C2-1-L02	35.51
35.51 m²			
C3-1-01, (3 kamb.)			
	Gyv. kambarys	C3-1-01.2	25.71
	Holės	C3-1-01.1	9.69
	Miegamasis	C3-1-01.4	12.05
	Miegamasis	C3-1-01.5	15.13
	Miegamasis	C3-1-01.6	15.13
	San. mažgys	C3-1-01.3	5.13
	San. mažgys	C3-1-01.7	3.55
73.26 m²			
C3-1-02, (3 kamb.)			
	Gyv. kambarys	C3-1-02.2	25.71
	Holės	C3-1-02.1	9.54
	Miegamasis	C3-1-02.4	12.05
	Miegamasis	C3-1-02.5	15.44
	Miegamasis	C3-1-02.6	15.44
	San. mažgys	C3-1-02.3	5.13
	San. mažgys	C3-1-02.7	5.55
73.42 m²			
C3-K, Komercija			
	Komercija	C3-1-03	86.88
	Komercija	C3-1-04	84.02
	Komercija	C3-1-05	84.02
	Komercija	C3-1-06	86.88
341.80 m²			
C3-L, Laiptinės			
	Laiptinė	C3-1-L01	22.41
	Laiptinė	C3-1-L02	22.41
44.82 m²			
1,784.49 kv.m			

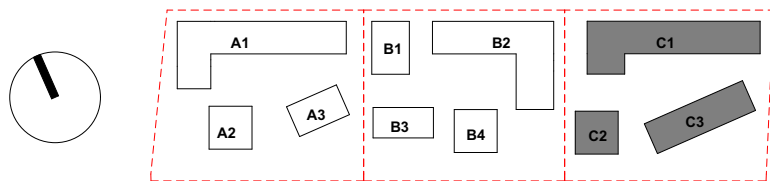


0	2023 - 11 - 17		Projektavimo sąlygų gavimui. Visuomenės informavimui	
Laida	Išleidimo data		Laidos statusas, keltimo priežastys	
Kval. patv. dok. nr.		UAB "a01 architektai" Įm. k. 302502887 P-VN kodas LT100006051712 Adresas M. K. Čiurlionio g. 70, Vilnius Tel. +370 616 07 573 zviega@a01.lt		Statinio projekto pavadinimas
		Daugiabučių gyvenamųjų namų Galy g. 1, 5, 9, Vilniuje, statybos projektas		
A 1728	PDV	Ž. Putrimaitė	Būdinio pavadinimas	
MM001124	Arch.	G. A. Labanauskaitė	C Pirmas aukštas Baldų išdėstymo planas	
BM001299	Arch.	O. Butvilė	M 1:200	
LT	Statybinės	UAB „Vilmosos projektai“	Būdinio žymos	
			A01-220101-PP-BR-C.2	
				Lapais
				Lapų
			1	1



02 Patalpų eksplicitacija C aukštas Antras aukštas				02 Patalpų eksplicitacija C aukštas Antras aukštas			
Korpusas	Pavadinimas	Nr.	Plošys (kv.m.)	Korpusas	Pavadinimas	Nr.	Plošys (kv.m.)
C1-2-02, (3 kamb.)	Drabužinė	C1-2-02.2	3,95	C3-2-03, (1,5 kamb.)	Gyv. kambarys	C3-2-03.2	29,49
	Gyv. kambarys	C1-2-02.3	33,12		Holais	C3-2-03.1	5,42
	Holais	C1-2-02.1	6,77		San. mažgas	C3-2-03.4	6,18
	Miegamasis	C1-2-02.5	13,93		Virtuvė	C3-2-03.3	4,05
	Miegamasis	C1-2-02.6	14,64				45,14 m²
	San. mažgas	C1-2-02.4	14,64				82,52 m²
			77,15 m²				
C1-2-03, (3 kamb.)	Gyv. kambarys	C1-1-03.2	26,05	C3-2-04, (3 kamb.)	Gyv. kambarys	C3-2-04.2	26,19
	Holais	C1-2-03.1	8,30		Holais	C3-2-04.1	12,91
	Miegamasis	C1-1-03.4	11,90		Miegamasis	C3-2-04.4	13,05
	Miegamasis	C1-1-03.5	11,90		Miegamasis	C3-2-04.5	15,22
C1-2-04, (2 kamb.)	Gyv. kambarys	C1-2-04.2	19,00	C3-2-05, (3 kamb.)	Gyv. kambarys	C3-2-05.2	25,19
	Holais	C1-2-04.1	3,18		Holais	C3-2-05.1	12,91
	Miegamasis	C1-2-04.5	11,38		Miegamasis	C3-2-05.4	13,05
	San. mažgas	C1-2-04.4	5,66		Miegamasis	C3-2-05.5	15,22
C1-2-05, (2 kamb.)	Gyv. kambarys	C1-2-05.2	25,32	C3-2-06, (1,5 kamb.)	Gyv. kambarys	C3-2-06.2	29,49
	Holais	C1-2-05.1	7,62		Holais	C3-2-06.1	5,42
	Miegamasis	C1-2-05.4	13,51		San. mažgas	C3-2-06.4	6,18
	San. mažgas	C1-2-05.3	5,04		Virtuvė	C3-2-06.3	4,05
			51,49 m²				45,14 m²
C1-2-06, (2 kamb.)	Gyv. kambarys	C1-2-06.2	25,32	C3-2-07, (4 kamb.)	Gyv. kambarys	C3-2-07.2	26,77
	Holais	C1-2-06.1	7,62		Holais	C3-2-07.1	10,23
	Miegamasis	C1-2-06.4	13,51		Miegamasis	C3-2-07.4	9,88
	San. mažgas	C1-2-06.3	5,04		Miegamasis	C3-2-07.5	9,88
			51,49 m²	C3-2-08, (3 kamb.)	Gyv. kambarys	C3-2-08.2	25,71
C1-2-07, (3 kamb.)	Gyv. kambarys	C1-2-07.2	26,54		Holais	C3-2-08.1	9,69
	Holais	C1-2-07.1	7,38		Miegamasis	C3-2-08.4	12,95
	Miegamasis	C1-2-07.4	14,34		Miegamasis	C3-2-08.5	15,13
	San. mažgas	C1-2-07.3	5,40		San. mažgas	C3-2-08.3	5,13
			53,66 m²		San. mažgas	C3-2-08.6	5,85
C1-2-08, (3 kamb.)	Gyv. kambarys	C1-2-08.2	25,96				73,26 m²
	Holais	C1-2-08.1	12,81	C3-4, Laiptinės			
	Miegamasis	C1-2-08.4	9,10		Laiptinė	C3-4-L01	12,79
	Miegamasis	C1-2-08.5	12,60		Laiptinė	C3-4-L02	12,79
	San. mažgas	C1-2-08.3	6,30				
			66,77 m²				25,58 m²
C1-2-09, (1,5 kamb.)	Gyv. kambarys	C1-2-09.2	23,95				1,699,56 m²
	Holais	C1-2-09.1	5,67				
	San. mažgas	C1-2-09.4	5,01				
	Virtuvė	C1-2-09.3	3,95				
			38,60 m²				
C1-2-10, (3 kamb.)	Gyv. kambarys	C1-2-10.2	30,69				
	Holais	C1-2-10.1	12,00				
	Miegamasis	C1-2-10.4	16,86				
	Miegamasis	C1-2-10.5	16,86				
	San. mažgas	C1-2-10.3	6,86				
			83,25 m²				
C1-2-11, (3 kamb.)	Gyv. kambarys	C1-2-11.2	30,69				
	Holais	C1-2-11.1	12,00				
	Miegamasis	C1-2-11.4	16,86				
	Miegamasis	C1-2-11.5	16,86				
	San. mažgas	C1-2-11.3	6,86				
			83,25 m²				
C1-2-12, (1,5 kamb.)	Gyv. kambarys	C1-2-12.2	23,96				
	Holais	C1-2-12.1	5,67				
	San. mažgas	C1-2-12.4	5,01				
	Virtuvė	C1-2-12.3	3,95				
			38,60 m²				
C1-2-13, (3 kamb.)	Gyv. kambarys	C1-2-13.2	25,96				
	Holais	C1-2-13.1	12,81				
	Miegamasis	C1-2-13.4	9,10				
	Miegamasis	C1-2-13.5	12,60				
	San. mažgas	C1-2-13.3	6,30				
			66,77 m²				
C1-2-14, (2 kamb.)	Gyv. kambarys	C1-2-14.2	26,54				
	Holais	C1-2-14.1	7,38				
	Miegamasis	C1-2-14.4	14,34				
	San. mažgas	C1-2-14.3	5,40				
			53,66 m²				
C1-4, Laiptinės	Laiptinė	C1-2-L01	35,27				
	Laiptinė	C1-2-L02	14,06				
	Laiptinė	C1-2-L03	14,06				
			63,39 m²				
C2-2-01, (2 kamb.)	Gyv. kambarys	C2-2-01.2	26,25				
	Holais	C2-2-01.1	7,20				
	Miegamasis	C2-2-01.4	13,23				
	San. mažgas	C2-2-01.3	5,40				
			52,08 m²				
C2-2-02, (4 kamb.)	Gyv. kambarys	C2-2-02.2	22,24				
	Holais	C2-2-02.1	12,90				
	Miegamasis	C2-2-02.4	14,17				
	Miegamasis	C2-2-02.6	15,21				
C2-2-03, (3 kamb.)	Gyv. kambarys	C2-2-03.2	28,63				
	Holais	C2-2-03.1	11,76				
	Miegamasis	C2-2-03.4	10,30				
	Miegamasis	C2-2-03.5	13,82				
	San. mažgas	C2-2-03.3	5,85				
			75,96 m²				
C2-2-04, (2 kamb.)	Gyv. kambarys	C2-2-04.2	28,56				
	Holais	C2-2-04.1	8,52				
	Miegamasis	C2-2-04.4	13,23				
	San. mažgas	C2-2-04.3	5,39				
			56,70 m²				
C2-4, Laiptinės	Laiptinė	C2-2-L01	20,79				
	Laiptinė	C2-2-L02	20,79				
			20,79 m²				
C3-2-01, (3 kamb.)	Gyv. kambarys	C3-2-01.2	25,71				
	Holais	C3-2-01.1	9,69				
	Miegamasis	C3-2-01.4	12,95				
	Miegamasis	C3-2-01.5	15,13				
C3-2-02, (4 kamb.)	Gyv. kambarys	C3-2-02.2	26,77				
	Holais	C3-2-02.1	10,23				
			26,77				
			10,23				

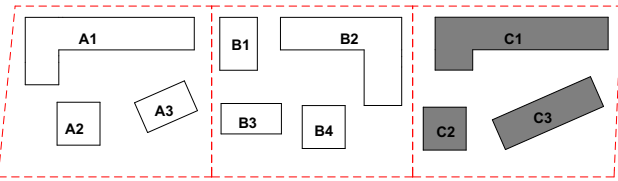


0	2023 - 11 - 17		Projektavimo sąlygų gavimui. Visuomenės informavimui			
Laida	Išleidimo data		Laidos statusas, keltimo priežastys			
Kval. patv. dok. nr.		UAB „a01 architektai“ Jm. k. 302505997, PVM kodas: LT10000501712 Adresas: M. K. Čiurlionio g. 70, Vilnius Tel.: +370 616 07 573 zvilas@a01.lt		Statinio projekto pavadinimas Daugiabučių gyvenamųjų namų Galy g. 1, 5, 9, Viniūje, statybos projektas		
A 1728	PDV	Ž. Putrimaitė	Bėdinio pavadinimas			Laida
MM001124	Arch.	G. A. Labanauskaitė	C Antras aukštas Baldų išdėstymo planas			0
BM001299	Arch.	O. Butvilė	M 1:200			
LT	Statybinės	UAB „Vilmosijos projektai“	Bėdinio žymos			Lapais
			A01-220101-PP-BR-C.3			Lapų
						1 1

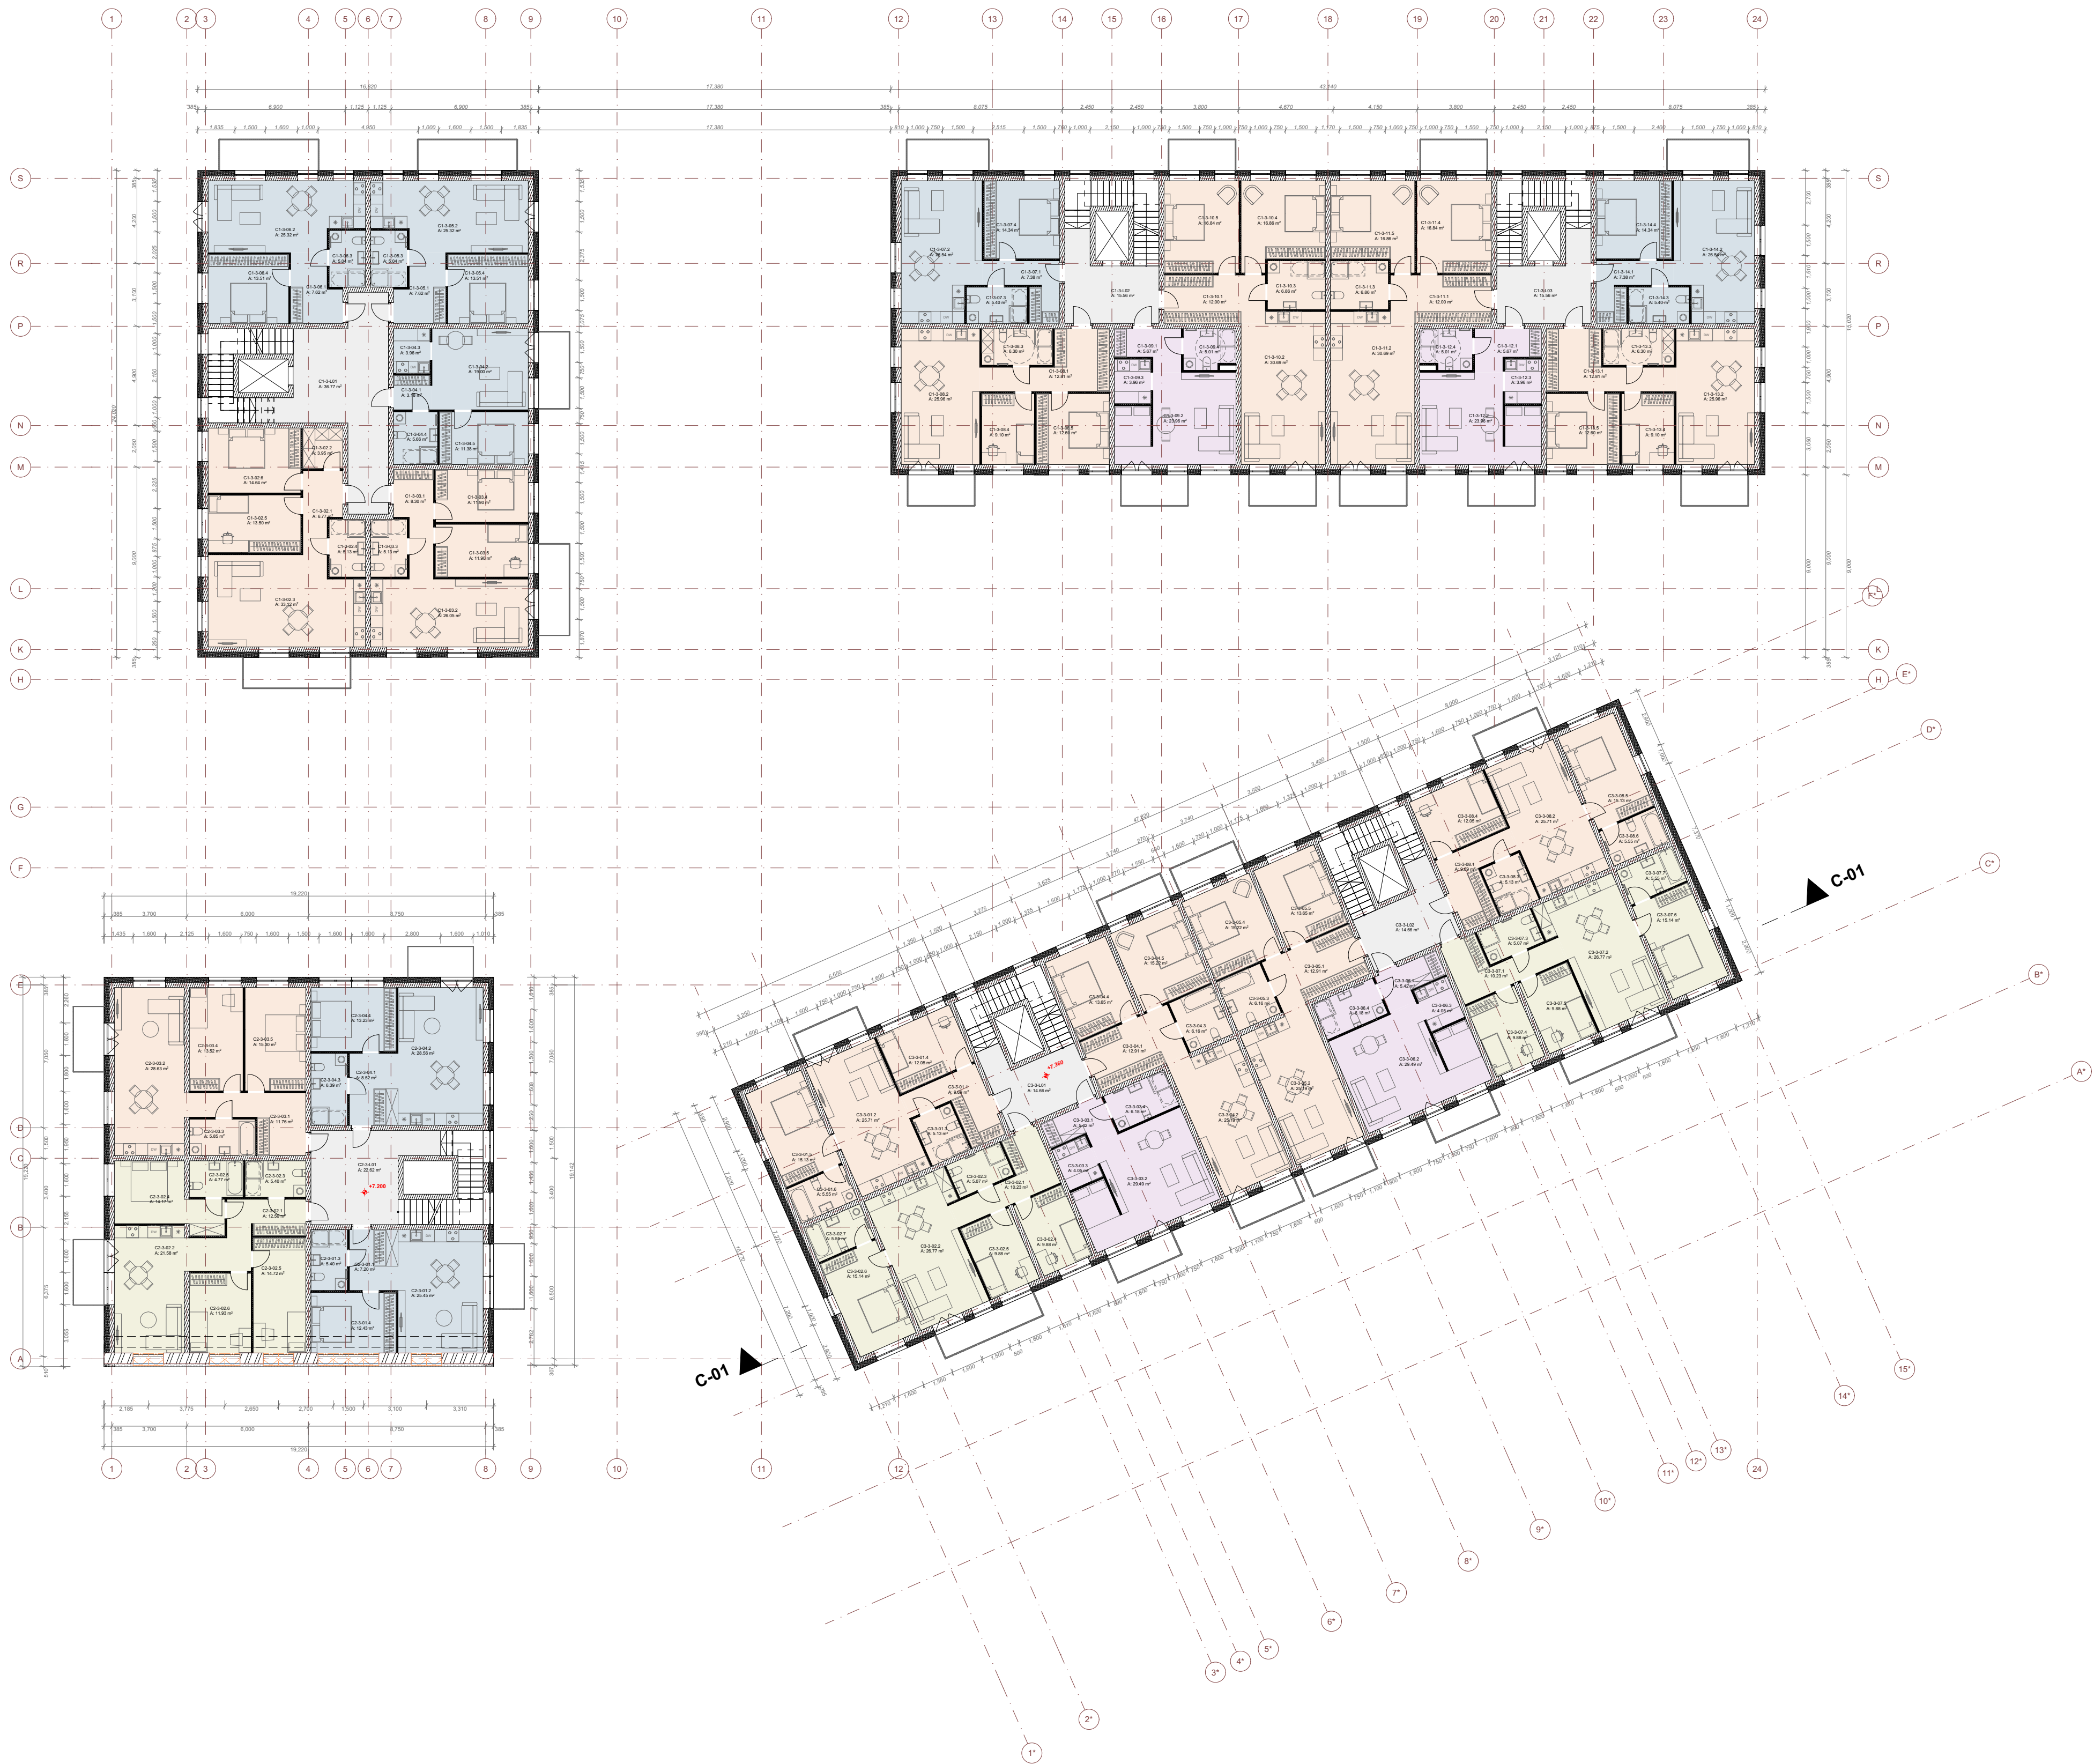

02 Patalpų eksplicitacija C sklypas Trečias aukštas				02 Patalpų eksplicitacija C sklypas Trečias aukštas				
Korpusas	Pavadinimas	Nr.	Plotas (kv.m.)	Korpusas	Pavadinimas	Nr.	Plotas (kv.m.)	
C1-3-02, (3 kamb.)				C2-3-01, (2 kamb.)				
	Drabužinė	C1-3-02.2	3.95		Gyv. kambarys	C2-3-01.2	28.56	
	Gyv. kambarys	C1-3-02.3	33.12		Holai	C2-3-01.1	8.52	
	Holai	C1-3-02.1	16.77		Miegamasis	C2-3-01.4	13.23	
	Miegamasis	C1-3-02.5	13.90		San. mazgas	C2-3-01.3	6.39	
	Miegamasis	C1-3-02.6	14.64	C2-3-02, (4 kamb.)				
	San. mazgas	C1-3-02.4	5.95		Laidinė	C2-3-01.1	22.62	
			77.11 m²		22.62 m²			
C1-3-03, (3 kamb.)					C3-3-01, (3 kamb.)			
	Gyv. kambarys	C1-3-03.2	26.05			Gyv. kambarys	C3-3-01.2	26.77
	Holai	C1-3-03.1	3.18			Holai	C3-3-01.1	9.89
	Miegamasis	C1-3-03.4	11.90			Miegamasis	C3-3-01.4	12.05
	Miegamasis	C1-3-03.5	11.90	Miegamasis		C3-3-01.5	15.13	
	San. mazgas	C1-3-03.3	5.95	San. mazgas		C3-3-01.3	5.13	
				63.26 m²		San. mazgas	C3-3-01.6	5.95
C1-3-04, (2 kamb.)				C3-3-02, (4 kamb.)				
	Gyv. kambarys	C1-3-04.2	19.00		Gyv. kambarys	C3-3-02.2	26.77	
	Holai	C1-3-04.1	1.18		Holai	C3-3-02.1	10.23	
	Miegamasis	C1-3-04.5	11.38		Miegamasis	C3-3-02.4	12.05	
	Miegamasis	C1-3-04.4	5.66		Miegamasis	C3-3-02.5	15.14	
	Virtuvė	C1-3-04.3	5.98		San. mazgas	C3-3-02.3	5.07	
					43.18 m²	San. mazgas	C3-3-02.6	5.95
C1-3-05, (3 kamb.)				C3-3-03, (3 kamb.)				
	Gyv. kambarys	C1-3-05.2	25.32		Gyv. kambarys	C3-3-03.2	26.49	
	Holai	C1-3-05.1	7.62		Holai	C3-3-03.1	9.42	
	Miegamasis	C1-3-05.4	13.51		San. mazgas	C3-3-03.4	6.16	
	Miegamasis	C1-3-05.5	5.04		San. mazgas	C3-3-03.3	4.05	
	San. mazgas	C1-3-05.3	5.04		45.44 m²			
					51.49 m²			
C1-3-06, (2 kamb.)				C3-3-04, (3 kamb.)				
	Gyv. kambarys	C1-3-06.2	25.32		Gyv. kambarys	C3-3-04.2	25.19	
	Holai	C1-3-06.1	7.62		Holai	C3-3-04.1	12.91	
	Miegamasis	C1-3-06.4	13.51		Miegamasis	C3-3-04.4	13.85	
	Miegamasis	C1-3-06.5	5.04		San. mazgas	C3-3-04.3	6.16	
	San. mazgas	C1-3-06.3	5.04		73.13 m²			
					53.65 m²			
C1-3-07, (2 kamb.)				C3-3-05, (3 kamb.)				
	Gyv. kambarys	C1-3-07.2	25.34		Gyv. kambarys	C3-3-05.2	25.19	
	Holai	C1-3-07.1	7.38		Holai	C3-3-05.1	12.91	
	Miegamasis	C1-3-07.4	14.34		Miegamasis	C3-3-05.4	13.85	
	Miegamasis	C1-3-07.5	14.40		San. mazgas	C3-3-05.3	6.16	
	San. mazgas	C1-3-07.3	5.95		73.13 m²			
					53.65 m²			
C1-3-08, (3 kamb.)				C3-3-06, (1,5 kamb.)				
	Gyv. kambarys	C1-3-08.2	25.96		Gyv. kambarys	C3-3-06.2	29.49	
	Holai	C1-3-08.1	12.81		Holai	C3-3-06.1	5.42	
	Miegamasis	C1-3-08.4	9.10		San. mazgas	C3-3-06.4	6.16	
	Miegamasis	C1-3-08.5	12.60		Virtuvė	C3-3-06.3	4.05	
	San. mazgas	C1-3-08.3	5.30		45.14 m²			
					66.77 m²			
C1-3-09, (1,5 kamb.)				C3-3-07, (4 kamb.)				
	Gyv. kambarys	C1-3-09.2	23.96		Gyv. kambarys	C3-3-07.2	26.77	
	Holai	C1-3-09.1	5.67		Holai	C3-3-07.1	10.23	
	San. mazgas	C1-3-09.4	5.91		Miegamasis	C3-3-07.4	9.88	
	Virtuvė	C1-3-09.3	3.95		Miegamasis	C3-3-07.5	9.88	
					Miegamasis	C3-3-07.6	15.14	
					San. mazgas	C3-3-07.3	5.07	
			38.68 m²	San. mazgas	C3-3-07.7	5.95		
C1-3-10, (3 kamb.)				C3-3-08, (3 kamb.)				
	Gyv. kambarys	C1-3-10.2	30.69		Gyv. kambarys	C3-3-08.2	25.71	
	Holai	C1-3-10.1	12.00		Holai	C3-3-08.1	9.89	
	Miegamasis	C1-3-10.4	16.86		Miegamasis	C3-3-08.4	12.05	
	Miegamasis	C1-3-10.5	16.84		Miegamasis	C3-3-08.5	15.13	
	San. mazgas	C1-3-10.3	6.86		San. mazgas	C3-3-08.3	5.13	
					83.25 m²	San. mazgas	C3-3-08.6	5.95
C1-3-11, (2 kamb.)				C3-3-09, (1,5 kamb.)				
	Gyv. kambarys	C1-3-11.2	30.69		Gyv. kambarys	C3-3-09.2	29.49	
	Holai	C1-3-11.1	12.00		Holai	C3-3-09.1	5.42	
	Miegamasis	C1-3-11.4	16.84		San. mazgas	C3-3-09.4	6.16	
	Miegamasis	C1-3-11.5	16.86		Virtuvė	C3-3-09.3	4.05	
	San. mazgas	C1-3-11.3	6.86		45.14 m²			
					83.25 m²			
C1-3-12, (1,5 kamb.)				C3-3-10, (3 kamb.)				
	Gyv. kambarys	C1-3-12.2	23.96		Gyv. kambarys	C3-3-10.2	25.71	
	Holai	C1-3-12.1	5.67		Holai	C3-3-10.1	9.89	
	San. mazgas	C1-3-12.4	5.01		Miegamasis	C3-3-10.4	12.05	
	Virtuvė	C1-3-12.3	3.95		Miegamasis	C3-3-10.5	15.13	
					San. mazgas	C3-3-10.3	5.13	
					San. mazgas	C3-3-10.6	5.95	
			38.68 m²	C3-3-11, (3 kamb.)				




02 Patalpų eksplikacija C aikštelis / Ketvirtas aukštas				02 Patalpų eksplikacija C aikštelis / Ketvirtas aukštas				
Korpusas	Pavadinimas	Nr.	Plošis (kv.m)	Korpusas	Pavadinimas	Nr.	Plošis (kv.m)	
C1-4-02, (3 kamb.)				C3-4-04, (3 kamb.)				
	Drabužinė	C1-4-02.2	3.95		Gyv. kambarys	C3-4-04.2	25.19	
	Gyv. kambarys	C1-4-02.3	33.12		Holai	C3-4-04.1	12.46	
	Holai	C1-4-02.1	6.77		Miegamasis	C3-4-04.4	7.88	
	Miegamasis	C1-4-02.5	13.50		Miegamasis	C3-4-04.5	15.22	
	Miegamasis	C1-4-02.6	14.64		San. mažgas	C3-4-04.3	6.16	
	San. mažgas	C1-4-02.4	7.11					66.91 m²
C1-4-03, (3 kamb.)				C3-4-05, (3 kamb.)				
	Gyv. kambarys	C1-4-03.2	26.05		Gyv. kambarys	C3-4-05.2	25.20	
	Holai	C1-4-03.1	6.30		Holai	C3-4-05.1	12.44	
	Miegamasis	C1-4-03.4	11.90		Miegamasis	C3-4-05.4	7.88	
	Miegamasis	C1-4-03.5	11.90		Miegamasis	C3-4-05.5	15.23	
	San. mažgas	C1-4-03.3	5.13		San. mažgas	C3-4-05.3	6.16	
			63.26 m²					66.91 m²
C1-4-04, (2 kamb.)				C3-4-06, (1,5 kamb.)				
	Gyv. kambarys	C1-4-04.2	19.00		Gyv. kambarys	C3-4-06.2	25.19	
	Holai	C1-4-04.1	3.18		Holai	C3-4-06.1	5.27	
	Miegamasis	C1-4-04.5	11.38		San. mažgas	C3-4-06.3	6.17	
	San. mažgas	C1-4-04.4	5.66					36.63 m²
	Virtuvė	C1-4-04.3	3.96		C3-4-07, (3 kamb.)			
C1-4-05, (3 kamb.)					Drabužinė	C3-4-07.4	6.46	
	Gyv. kambarys	C1-4-05.2	25.32			Gyv. kambarys	C3-4-07.2	26.71
	Holai	C1-4-05.1	7.62			Holai	C3-4-07.1	10.23
	Miegamasis	C1-4-05.4	13.51			Miegamasis	C3-4-07.5	9.88
	Miegamasis	C1-4-05.5	5.54			Miegamasis	C3-4-07.6	10.87
	San. mažgas	C1-4-05.3	5.54			San. mažgas	C3-4-07.3	5.07
		51.49 m²	San. mažgas	C3-4-07.7	5.55	74.83 m²		
C1-4-06, (2 kamb.)				C3-4-08, (3 kamb.)				
	Gyv. kambarys	C1-4-06.2	25.32		Gyv. kambarys	C3-4-08.2	25.71	
	Holai	C1-4-06.1	7.62		Holai	C3-4-08.1	9.99	
	Miegamasis	C1-4-06.4	13.51		Miegamasis	C3-4-08.4	12.05	
	Miegamasis	C1-4-06.5	5.54		Miegamasis	C3-4-08.5	11.16	
	San. mažgas	C1-4-06.3	5.54		San. mažgas	C3-4-08.3	5.13	
		51.49 m²	San. mažgas	C3-4-08.6	5.55	69.29 m²		
C1-4-11, (3 kamb.)				C3-L, Laiptinės				
	Gyv. kambarys	C1-4-11.2	35.89		Laiptinė	C3-L-01	14.66	
	Holai	C1-4-11.1	12.00		Laiptinė	C3-L-02	14.66	
	Miegamasis	C1-4-11.4	16.84					29.32 m²
	Miegamasis	C1-4-11.5	15.86					
	San. mažgas	C1-4-11.3	5.96					
		83.25 m²						
C1-4-12, (1,5 kamb.)								
	Gyv. kambarys	C1-4-12.2	23.96		Gyv. kambarys	C1-4-12.2	23.96	
	Holai	C1-4-12.1	3.67		Holai	C1-4-12.1	3.67	
	San. mažgas	C1-4-12.4	5.01		San. mažgas	C1-4-12.4	5.01	
	Virtuvė	C1-4-12.3	3.96		Virtuvė	C1-4-12.3	3.96	
		36.60 m²						
C1-4-13, (3 kamb.)								
	Gyv. kambarys	C1-4-13.2	25.96		Gyv. kambarys	C1-4-13.2	25.96	
	Holai	C1-4-13.1	12.81		Holai	C1-4-13.1	12.81	
	Miegamasis	C1-4-13.4	9.10		Miegamasis	C1-4-13.4	9.10	
	Miegamasis	C1-4-13.5	12.60		Miegamasis	C1-4-13.5	12.60	
	San. mažgas	C1-4-13.3	6.76		San. mažgas	C1-4-13.3	6.76	
		66.77 m²						
C1-4-14, (2 kamb.)								
	Gyv. kambarys	C1-4-14.2	26.54		Gyv. kambarys	C1-4-14.2	26.54	
	Holai	C1-4-14.1	7.38		Holai	C1-4-14.1	7.38	
	Miegamasis	C1-4-14.4	14.34		Miegamasis	C1-4-14.4	14.34	
	San. mažgas	C1-4-14.3	5.40		San. mažgas	C1-4-14.3	5.40	
		53.66 m²						
C1-L, Laiptinės								
	Laiptinė	C1-L-01	35.64		Laiptinė	C1-L-01	35.64	
	Laiptinė	C1-L-02	15.56		Laiptinė	C1-L-02	15.56	
		51.20 m²						
C2-4-01, (1,5 kamb.)								
	Gyv. kambarys	C2-4-01.2	31.66		Gyv. kambarys	C2-4-01.2	31.66	
	Holai	C2-4-01.1	3.00		Holai	C2-4-01.1	3.00	
	San. mažgas	C2-4-01.3	5.58		San. mažgas	C2-4-01.3	5.58	
		40.24 m²						
C2-4-02, (3 kamb.)								
	Gyv. kambarys	C2-4-02.2	31.93		Gyv. kambarys	C2-4-02.2	31.93	
	Holai	C2-4-02.1	7.59		Holai	C2-4-02.1	7.59	
	Miegamasis	C2-4-02.4	14.17		Miegamasis	C2-4-02.4	14.17	
	Miegamasis	C2-4-02.6	11.52		Miegamasis	C2-4-02.6	11.52	
	San. mažgas	C2-4-02.3	6.40		San. mažgas	C2-4-02.5	6.40	
	San. mažgas	C2-4-02.5	6.40		San. mažgas	C2-4-02.7	5.47	
		74.88 m²						
C2-4-03, (3 kamb.)								
	Gyv. kambarys	C2-4-03.2	28.63		Gyv. kambarys	C2-4-03.2	28.63	
	Holai	C2-4-03.1	11.76		Holai	C2-4-03.1	11.76	
	Miegamasis	C2-4-03.4	13.52		Miegamasis	C2-4-03.4	13.52	
	Miegamasis	C2-4-03.5	15.30		Miegamasis	C2-4-03.6	15.30	
	San. mažgas	C2-4-03.3	5.85		San. mažgas	C2-4-03.7	5.85	
		75.06 m²						
C2-4-04, (2 kamb.)								
	Gyv. kambarys	C2-4-04.2	28.56		Gyv. kambarys	C2-4-04.2	28.56	
	Holai	C2-4-04.1	8.32		Holai	C2-4-04.1	8.32	
	Miegamasis	C2-4-04.4	13.23		Miegamasis	C2-4-04.4	13.23	
	Miegamasis	C2-4-04.6	13.23		Miegamasis	C2-4-04.5	13.23	
	San. mažgas	C2-4-04.3	6.39		San. mažgas	C2-4-04.7	6.39	
		56.79 m²						
C2-L, Laiptinės								
	Laiptinė	C2-L-01	22.62		Laiptinė	C2-L-01	22.62	
	Laiptinė	C2-L-01	22.62		Laiptinė	C2-L-01	22.62	
		22.62 m²						
C3-4-01, (3 kamb.)								
	Gyv. kambarys	C3-4-01.2	25.83		Gyv. kambarys	C3-4-01.2	25.83	
	Holai	C3-4-01.1	9.57		Holai	C3-4-01.1	9.57	
	Miegamasis	C3-4-01.4	12.05		Miegamasis	C3-4-01.4	12.05	
	Miegamasis	C3-4-01.5	9.87		Miegamasis	C3-4-01.6	9.87	
	San. mažgas	C3-4-01.3	5.13		San. mažgas	C3-4-01.7	5.13	
	San. mažgas	C3-4-01.6	5.55		San. mažgas	C3-4-01.8	5.55	
		67.89 m²						
C3-4-02, (3 kamb.)								
	Drabužinė	C3-4-02.4	5.26		Gyv. kambarys	C3-4-02.2	5.26	
	Gyv. kambarys	C3-4-02.2	26.89		Holai	C3-4-02.1	15.11	
	Holai	C3-4-02.1	15.11		Miegamasis	C3-4-02.4	9.88	
	Miegamasis	C3-4-02.5	9.88		Miegamasis	C3-4-02.6	9.87	
	San. mažgas	C3-4-02.3	5.07		San. mažgas	C3-4-02.7	5.07	
	San. mažgas	C3-4-02.7	5.55		San. mažgas	C3-4-02.8	5.55	
		72.45 m²						
C3-4-03, (1,5 kamb.)								
	Gyv. kambarys	C3-4-03.2	25.19		Gyv. kambarys	C3-4-03.2	25.19	
	Holai	C3-4-03.1	5.27		Holai	C3-4-03.1	5.27	
	San. mažgas	C3-4-03.3	6.17		San. mažgas	C3-4-03.3	6.17	
		36.63 m²						

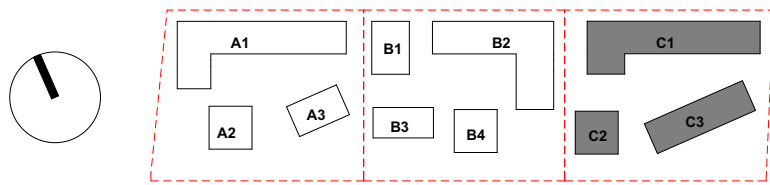






0	2023 - 11 - 17		Projektavimo sąlygų gavimui. Visuomenės informavimui		
Laida	Išleidimo data		Laidos statusas, keltimo priežastys		
Kval. patv. dok. nr.		UAB „A01 architektai“ Įm. k. 302950867, PVM kodas: LT10000501712 Adresas: M. K. Čiurlio g. 70, Vilnius Tel.: +370 616 07 573 zvilas@a01.lt		Statinio projekto pavadinimas	
				Daugiabučių gyvenamųjų namų Galy g. 1, 5, 9, Vilniuje, statybos projektas	
A 1728	PDV	Ž. Putrimaitė	Bėdinio pavadinimas	Laida	
MM001124	Arch.	G. A. Labanauskaitė	C Ketvirtas aukštas Baldų išdėstymo planas	0	
BM001299	Arch.	O. Butvilė	M 1:200		
LT	Statybinės	UAB „Vilmosijos projektai“	Bėdinio žymos		
			A01-220101-PP-BR-C.5	Liepis	Laidų
				1	1








D4 Patalų klasifikacija C aukštas Penktas aukštas			
Korpusas	Paradėmas	Nr.	Plotas (kv.m)
C1-5-02, (3 kamb.)			
Drabužinė	C1-5-02.2	3.90	
Gyv. kambarys	C1-5-02.3	33.12	
Holė	C1-5-02.1	6.77	
Miegamasis	C1-5-02.5	13.50	
Miegamasis	C1-5-02.6	14.64	
San. mazgas	C1-5-02.4	5.13	
		77.11 m²	
C1-5-03, (3 kamb.)			
Gyv. kambarys	C1-5-03.2	26.05	
Holė	C1-5-03.1	8.30	
Miegamasis	C1-5-03.4	11.90	
Miegamasis	C1-5-03.5	11.90	
San. mazgas	C1-5-03.3	5.13	
		63.28 m²	
C1-5-04, (2 kamb.)			
Gyv. kambarys	C1-5-04.2	19.00	
Holė	C1-5-04.1	3.18	
Miegamasis	C1-5-04.5	11.38	
San. mazgas	C1-5-04.4	5.66	
Vidurė	C1-5-04.3	3.98	
		43.18 m²	
C1-5-05, (2 kamb.)			
Gyv. kambarys	C1-5-05.2	25.32	
Holė	C1-5-05.1	7.62	
Miegamasis	C1-5-05.4	13.51	
San. mazgas	C1-5-05.3	5.04	
		51.49 m²	
C1-5-06, (2 kamb.)			
Gyv. kambarys	C1-5-06.4	25.32	
Holė	C1-5-06.4	7.62	
Miegamasis	C1-5-06.4	13.51	
San. mazgas	C1-5-06.4	5.04	
		51.49 m²	
C1-5-11, (3 kamb.)			
Gyv. kambarys	C1-5-11.2	30.69	
Holė	C1-5-11.1	12.00	
Miegamasis	C1-5-11.4	16.84	
Miegamasis	C1-5-11.5	16.86	
San. mazgas	C1-5-11.3	6.96	
		83.25 m²	
C1-5-12, (1,5 kamb.)			
Gyv. kambarys	C1-5-12.2	23.96	
Holė	C1-5-12.1	5.07	
San. mazgas	C1-5-12.4	5.01	
Vidurė	C1-5-12.3	3.98	
		38.00 m²	
C1-5-13, (3 kamb.)			
Gyv. kambarys	C1-5-13.2	25.96	
Holė	C1-5-13.1	12.81	
Miegamasis	C1-5-13.4	9.10	
Miegamasis	C1-5-13.5	12.60	
San. mazgas	C1-5-13.3	6.30	
		66.77 m²	
C1-5-14, (2 kamb.)			
Gyv. kambarys	C1-5-14.2	26.54	
Holė	C1-5-14.1	7.38	
Miegamasis	C1-5-14.4	14.34	
San. mazgas	C1-5-14.3	5.40	
		53.66 m²	
C1-4, Laiptinė			
Laiptinė	C1-5-1-01	35.64	
Laiptinė	C1-5-1-02	15.56	
		51.20 m²	
C2-5-01, (3 kamb.)			
Drabužinė	C2-5-01.5	2.25	
Gyv. kambarys	C2-5-01.2	26.18	
Holė	C2-5-01.1	8.72	
Miegamasis	C2-5-01.4	11.90	
Miegamasis	C2-5-01.6	10.87	
San. mazgas	C2-5-01.3	5.67	
		65.59 m²	
C2-5-02, (4 kamb.)			
Gyv. kambarys	C2-5-02.2	31.95	
Holė	C2-5-02.1	12.72	
Miegamasis	C2-5-02.5	14.70	
Miegamasis	C2-5-02.7	14.70	
Miegamasis	C2-5-02.6	10.42	
San. mazgas	C2-5-02.3	8.63	
San. mazgas	C2-5-02.8	6.30	
Sėdimasis	C2-5-02.4	3.98	
		102.68 m²	
C2-4, Laiptinė			
Laiptinė	C2-5-1-01	22.62	
		22.62 m²	
C3-4-03, (1,5 kamb.)			
Antrojo - miegamasis	C3-4-03.4	13.30	
		13.30 m²	
C3-4-06, (1,5 kamb.)			
Antrojo - miegamasis	C3-4-06.4	13.30	
		13.30 m²	
C3-5-01, (4 kamb.)			
Drabužinė	C3-5-01.3	4.68	
Drabužinė	C3-5-01.10	4.50	
Gyv. kambarys	C3-5-01.1	36.84	
Holė	C3-5-01.1	9.07	
Koridorius	C3-5-01.5	4.96	
Miegamasis	C3-5-01.4	16.07	
Miegamasis	C3-5-01.7	13.20	
Miegamasis	C3-5-01.6	17.18	
San. mazgas	C3-5-01.9	7.20	
San. mazgas	C3-5-01.9	5.13	
		117.43 m²	
C3-5-02, (2 kamb.)			
Gyv. kambarys	C3-5-02.2	25.49	
Holė	C3-5-02.1	9.66	
Miegamasis	C3-5-02.4	15.22	
San. mazgas	C3-5-02.3	6.16	
		56.53 m²	
C3-5-03, (2 kamb.)			
Gyv. kambarys	C3-5-03.2	25.49	
Holė	C3-5-03.1	9.66	
Miegamasis	C3-5-03.4	15.22	
San. mazgas	C3-5-03.3	6.16	
		56.53 m²	
C3-5-04, (4 kamb.)			
Drabužinė	C3-5-04.3	4.68	
Drabužinė	C3-5-04.10	4.50	
Gyv. kambarys	C3-5-04.2	36.84	
Holė	C3-5-04.1	9.07	
Koridorius	C3-5-04.5	4.96	
Miegamasis	C3-5-04.4	16.07	
Miegamasis	C3-5-04.7	13.20	
Miegamasis	C3-5-04.6	17.18	
San. mazgas	C3-5-04.9	7.20	
San. mazgas	C3-5-04.9	5.13	
		117.43 m²	
C3-4, Laiptinė			
Laiptinė	C3-5-1-01	14.66	
Laiptinė	C3-5-1-02	14.66	
		29.32 m²	
		1,175.76 m²	

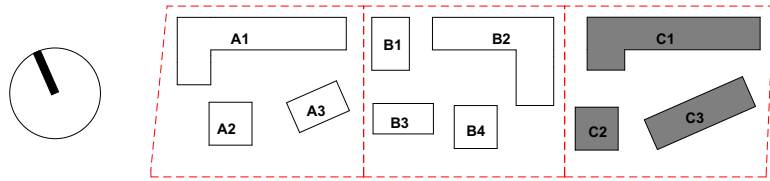

0	2023 - 11 - 17	Projektavimo sąlygų gavimui. Visuomenės informavimui	
Laida	Išleidimo data	Laidos statusas, keltimo priežastys	
Kval. patv. dok. nr.	UAB „A1 architektai“ Jm. k. 302502867, PVM kodas: LT10000501712 Adresas: M. K. Čiurlionio g. 70, Vilnius Tel.: +370 616 07 573 zvilas@a1.lt	Statinio projekto pavadinimas Daugiabučių gyvenamųjų namų Galy g. 1, 5, 9, Vilniuje, statybos projektas	
A 1728	PDV	Ž. Putrimaitė	Būdžio pavadinimas
MM001124	Arch.	G. A. Labanauskaitė	C Penktas aukštas Baldų išdėstymo planas
BM001299	Arch.	O. Butvilė	M 1:200
LT	Statybos	UAB „Vilmosos projektai“	Būdžio žymos
			Lapais
			Lapų
		A01-220101-PP-BR-C.6	1
			1

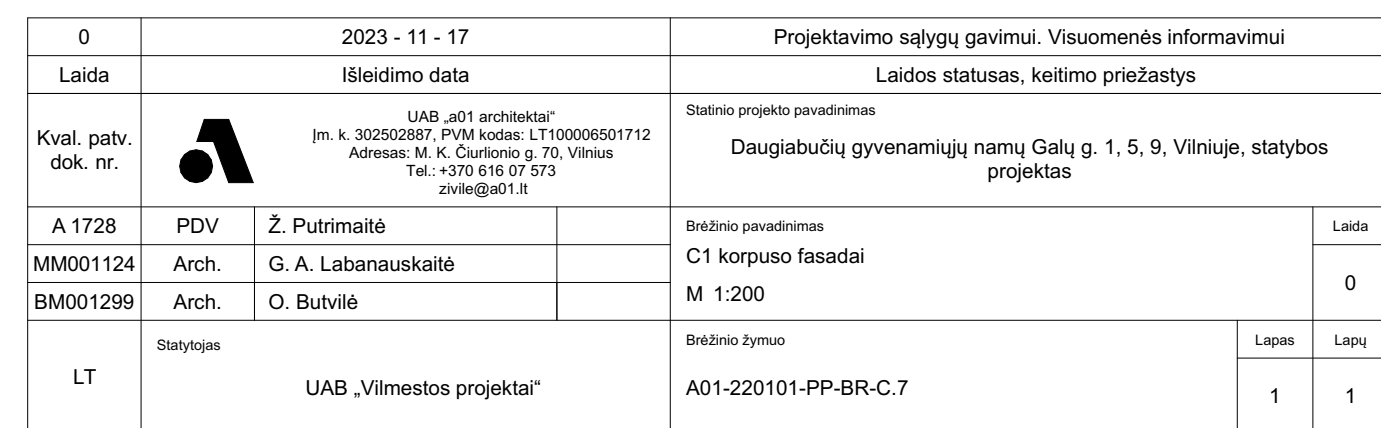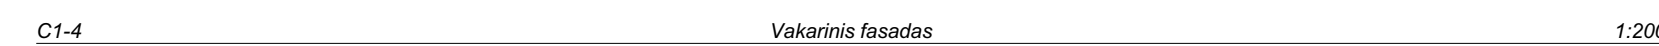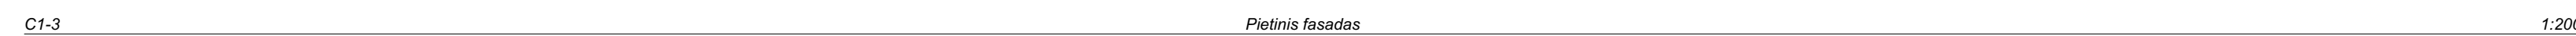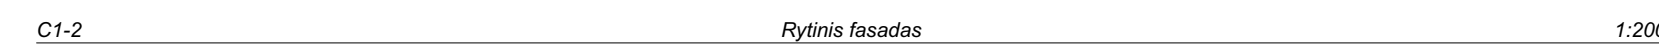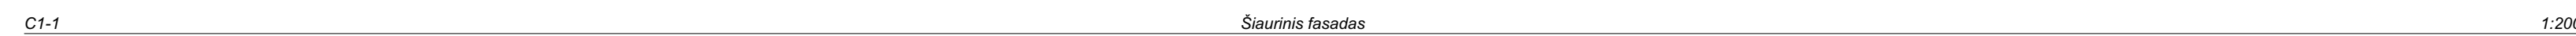


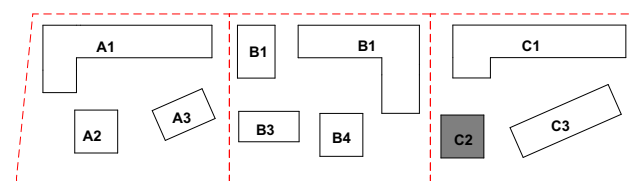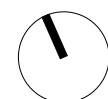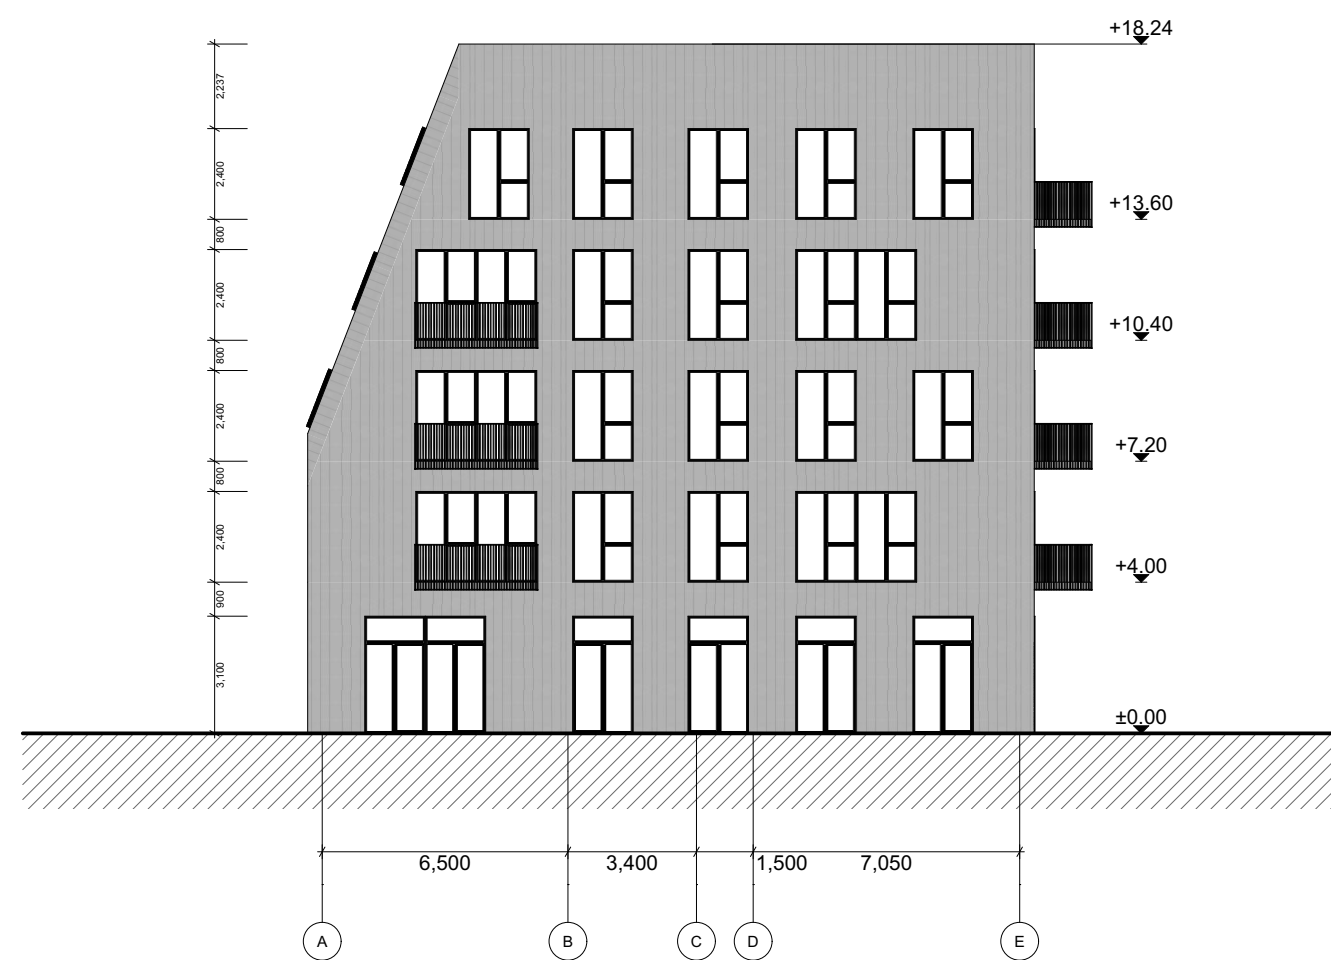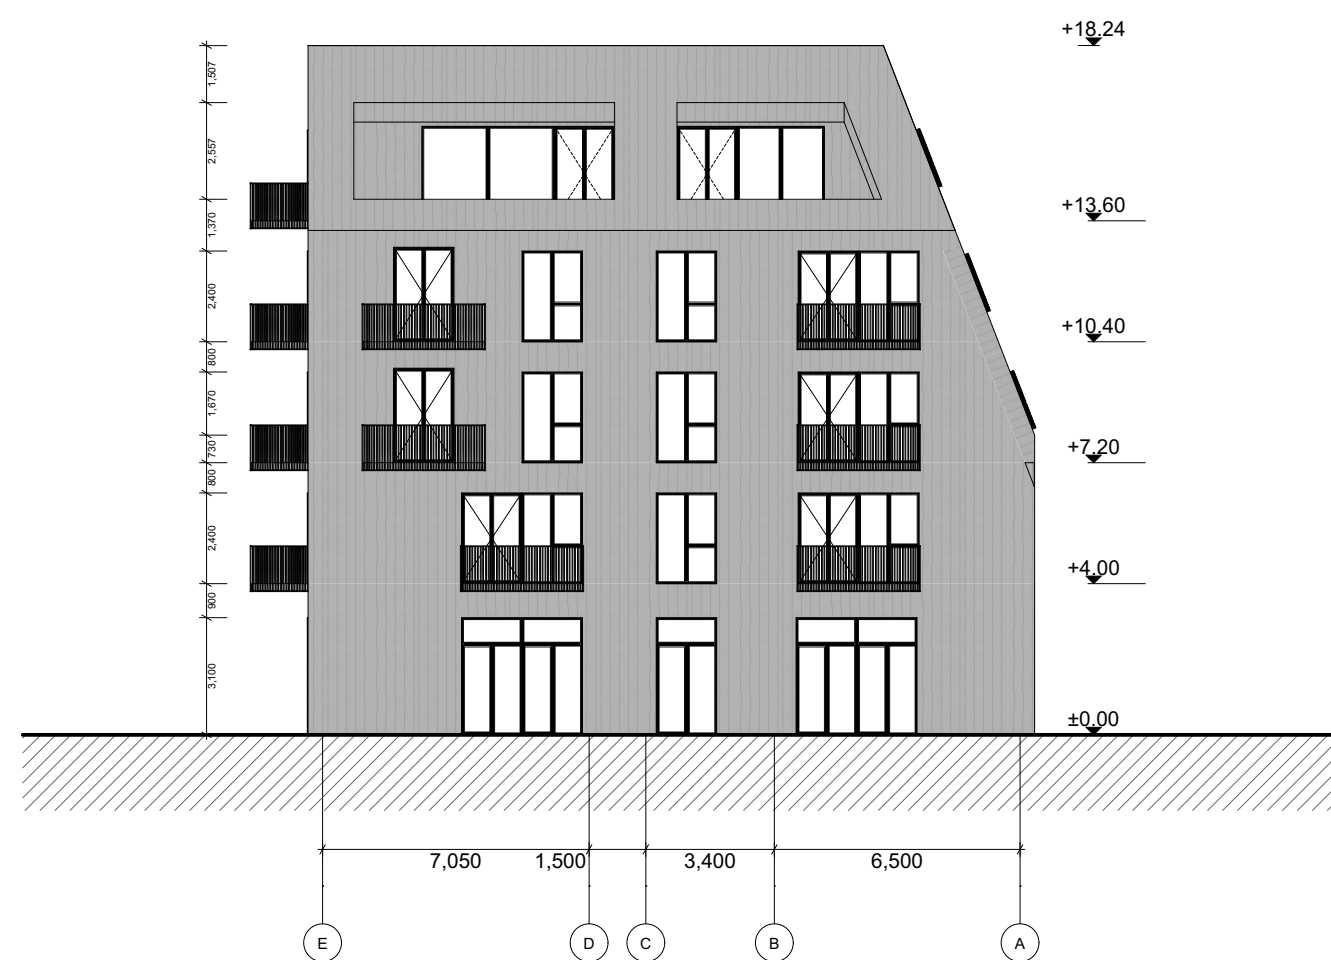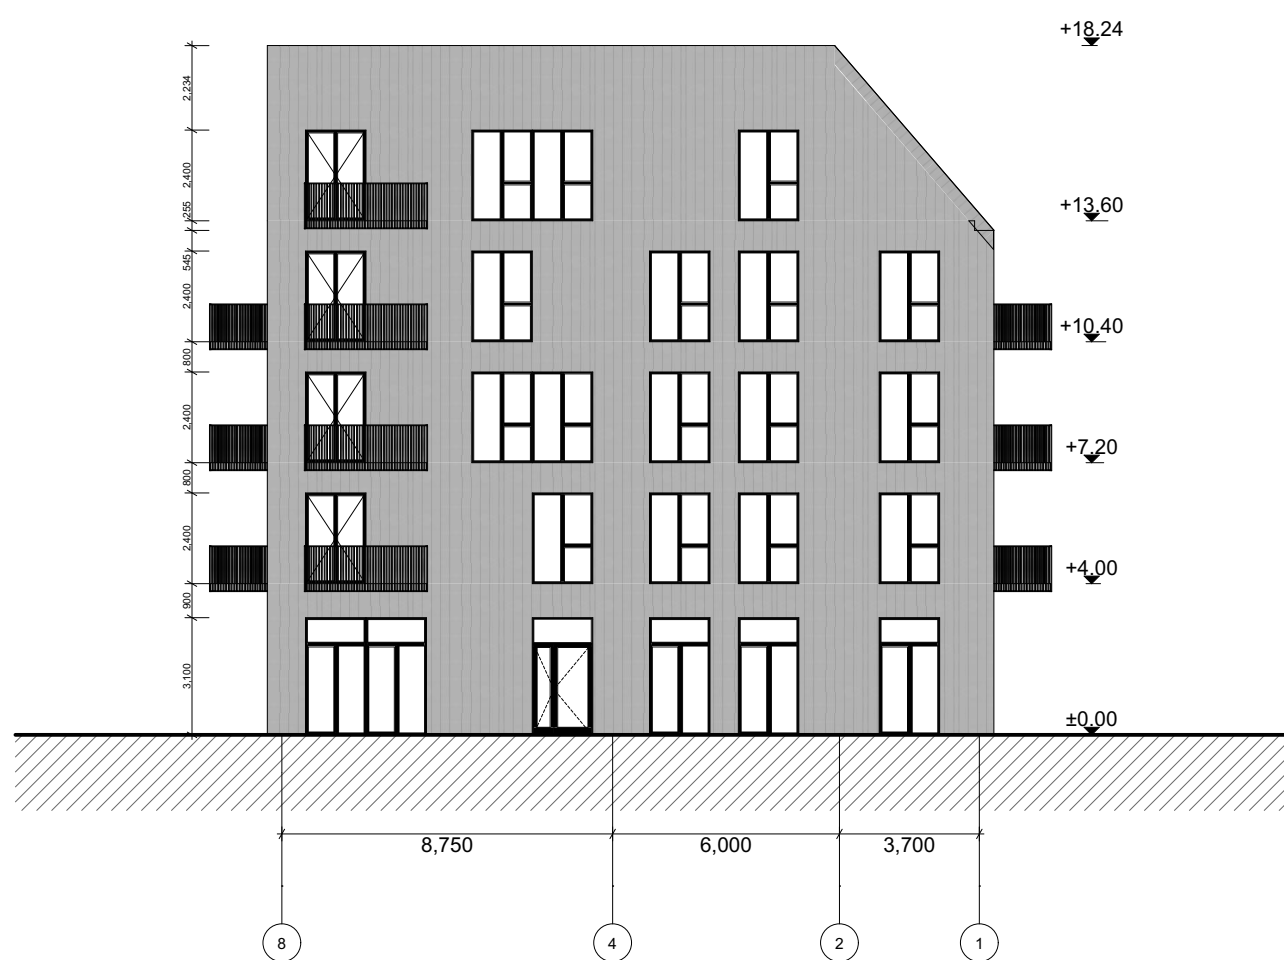

0	2023 - 11 - 17		Projektavimo sąlygų gavimui. Visuomenės informavimui	
Laida	Išleidimo data		Laidos statusas, keitimo priežastys	
Kval. patv. dok. nr.		UAB „a01 architektai“ Įm. k. 302502887, PVM kodas: LT100006501712 Adresas: M. K. Čiurlionio g. 70, Vilnius Tel.: +370 616 07 573 zivile@a01.lt	Statinio projekto pavadinimas Daugiabučių gyvenamųjų namų Gatų g. 1, 5, 9, Vilniuje, statybos projektas	
A 1728	PDV	Ž. Putrimaitė	Brėžinio pavadinimas	Laida
MM001124	Arch.	G. A. Labanauškaitė	C2 korpuso fasadai	0
BM001299	Arch.	O. Butvilė	M 1:200	
LT	Statytojas	UAB „Vilmosijos projektai“	Brėžinio žymuo A01-220101-PP-BR-C-8	Lapas
				Lapų
				1
				1




C3-1 Šiaurinis fasadas 1:200

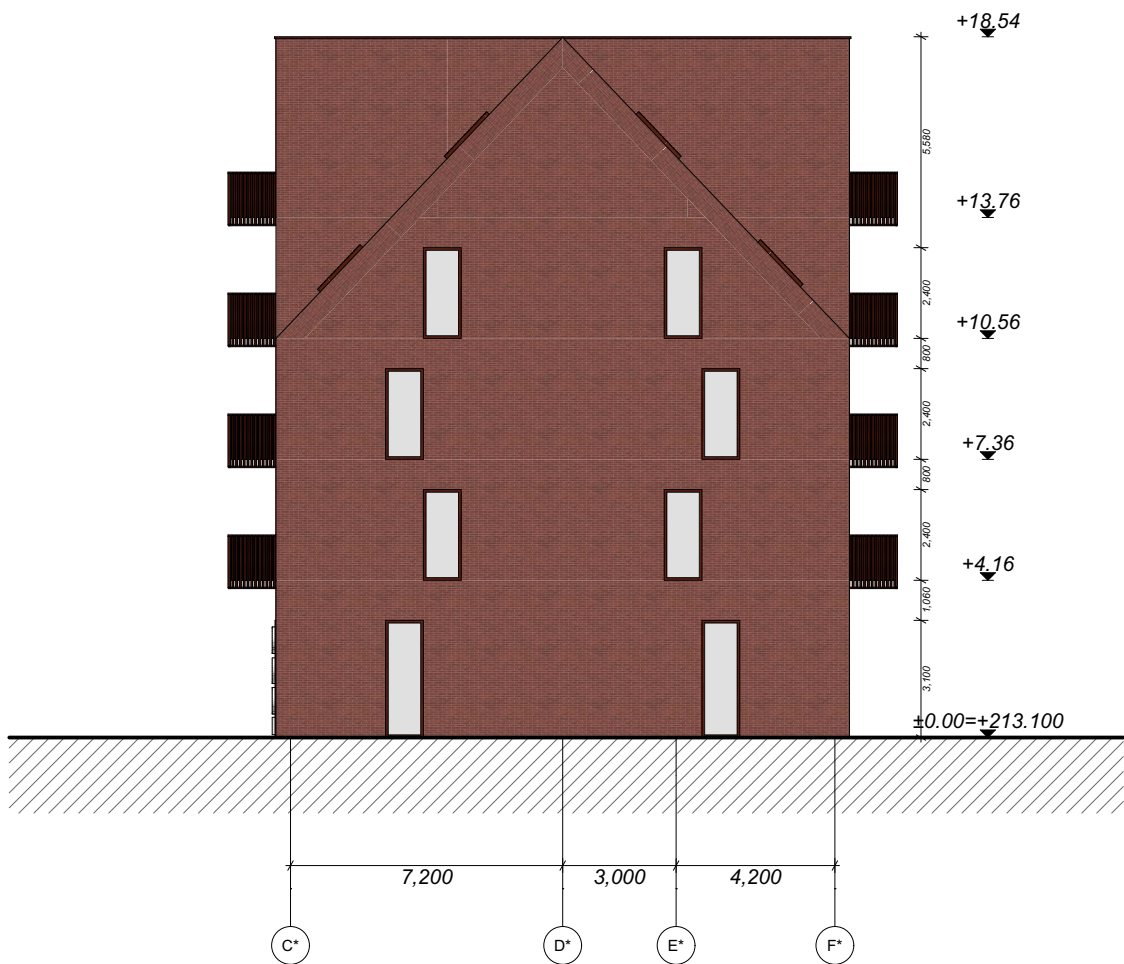



C3-2 Rytinis fasadas 1:200




C3-3 Pietinis fasadas 1:200

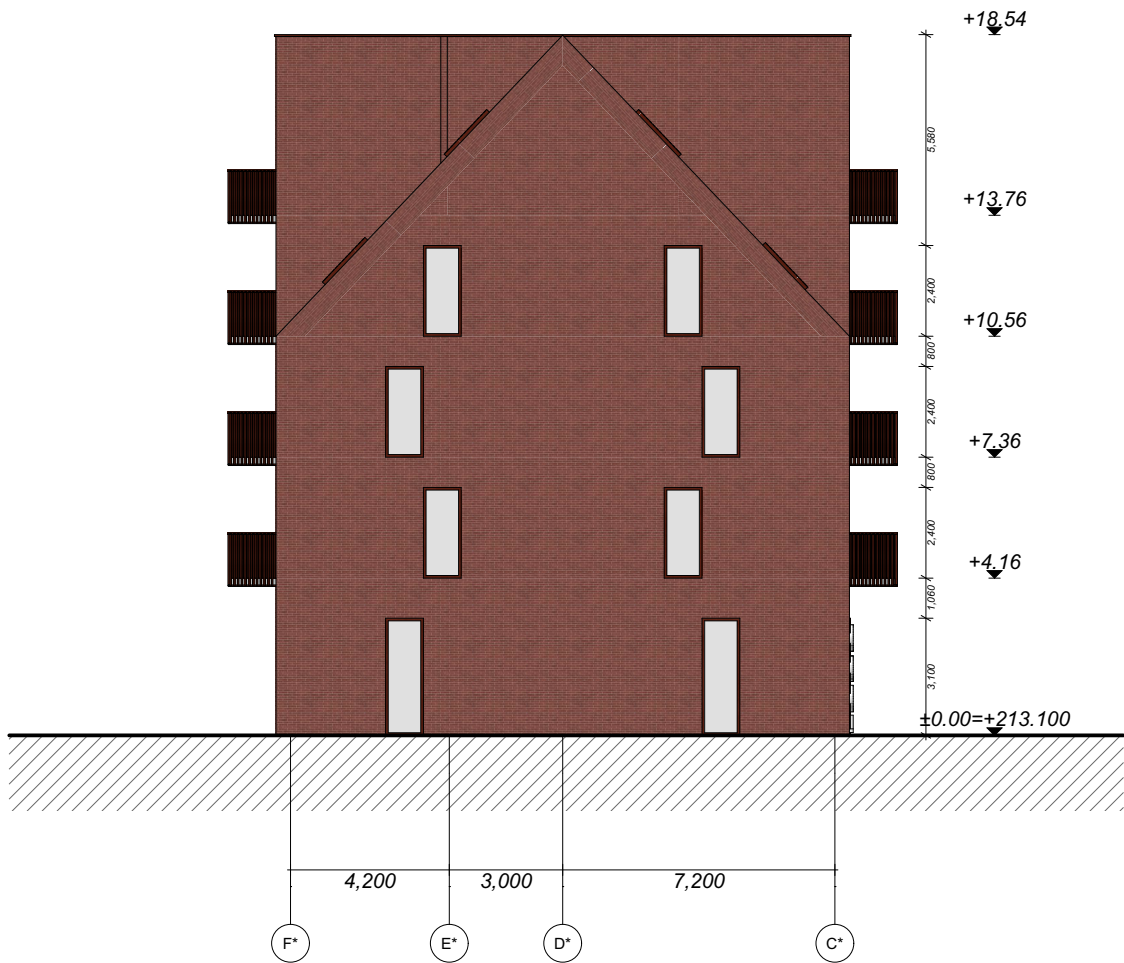


C3-4 Vakarinis fasadas 1:200

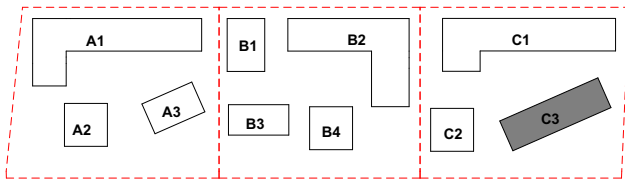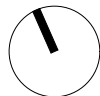


0	2023 - 11 - 17		Projektavimo sąlygų gavimui. Visuomenės informavimui		
Laida	Išleidimo data		Laidos statusas, keitimo priežastys		
Kval. patv. dok. nr.	 UAB „a01 architektai“ Įm. k. 302502887, PVM kodas: LT100006501712 Adresas: M. K. Čiurlionio g. 70, Vilnius Tel.: +370 616 07 573 zivile@a01.lt		Statinio projekto pavadinimas		
			Daugiabučių gyvenamųjų namų Galų g. 1, 5, 9, Vilniuje, statybos projektas		
A 1728	PDV	Ž. Putrimaitė	Brėžinio pavadinimas		Laida
MM001124	Arch.	G. A. Labanauškaitė	C3 korpuso fasadai		0
BM001299	Arch.	O. Butvilė	M 1:200		
LT	Statytojas		Brėžinio žymuo		Lapas
			A01-220101-PP-BR-C.9		Lapų
					1
					1

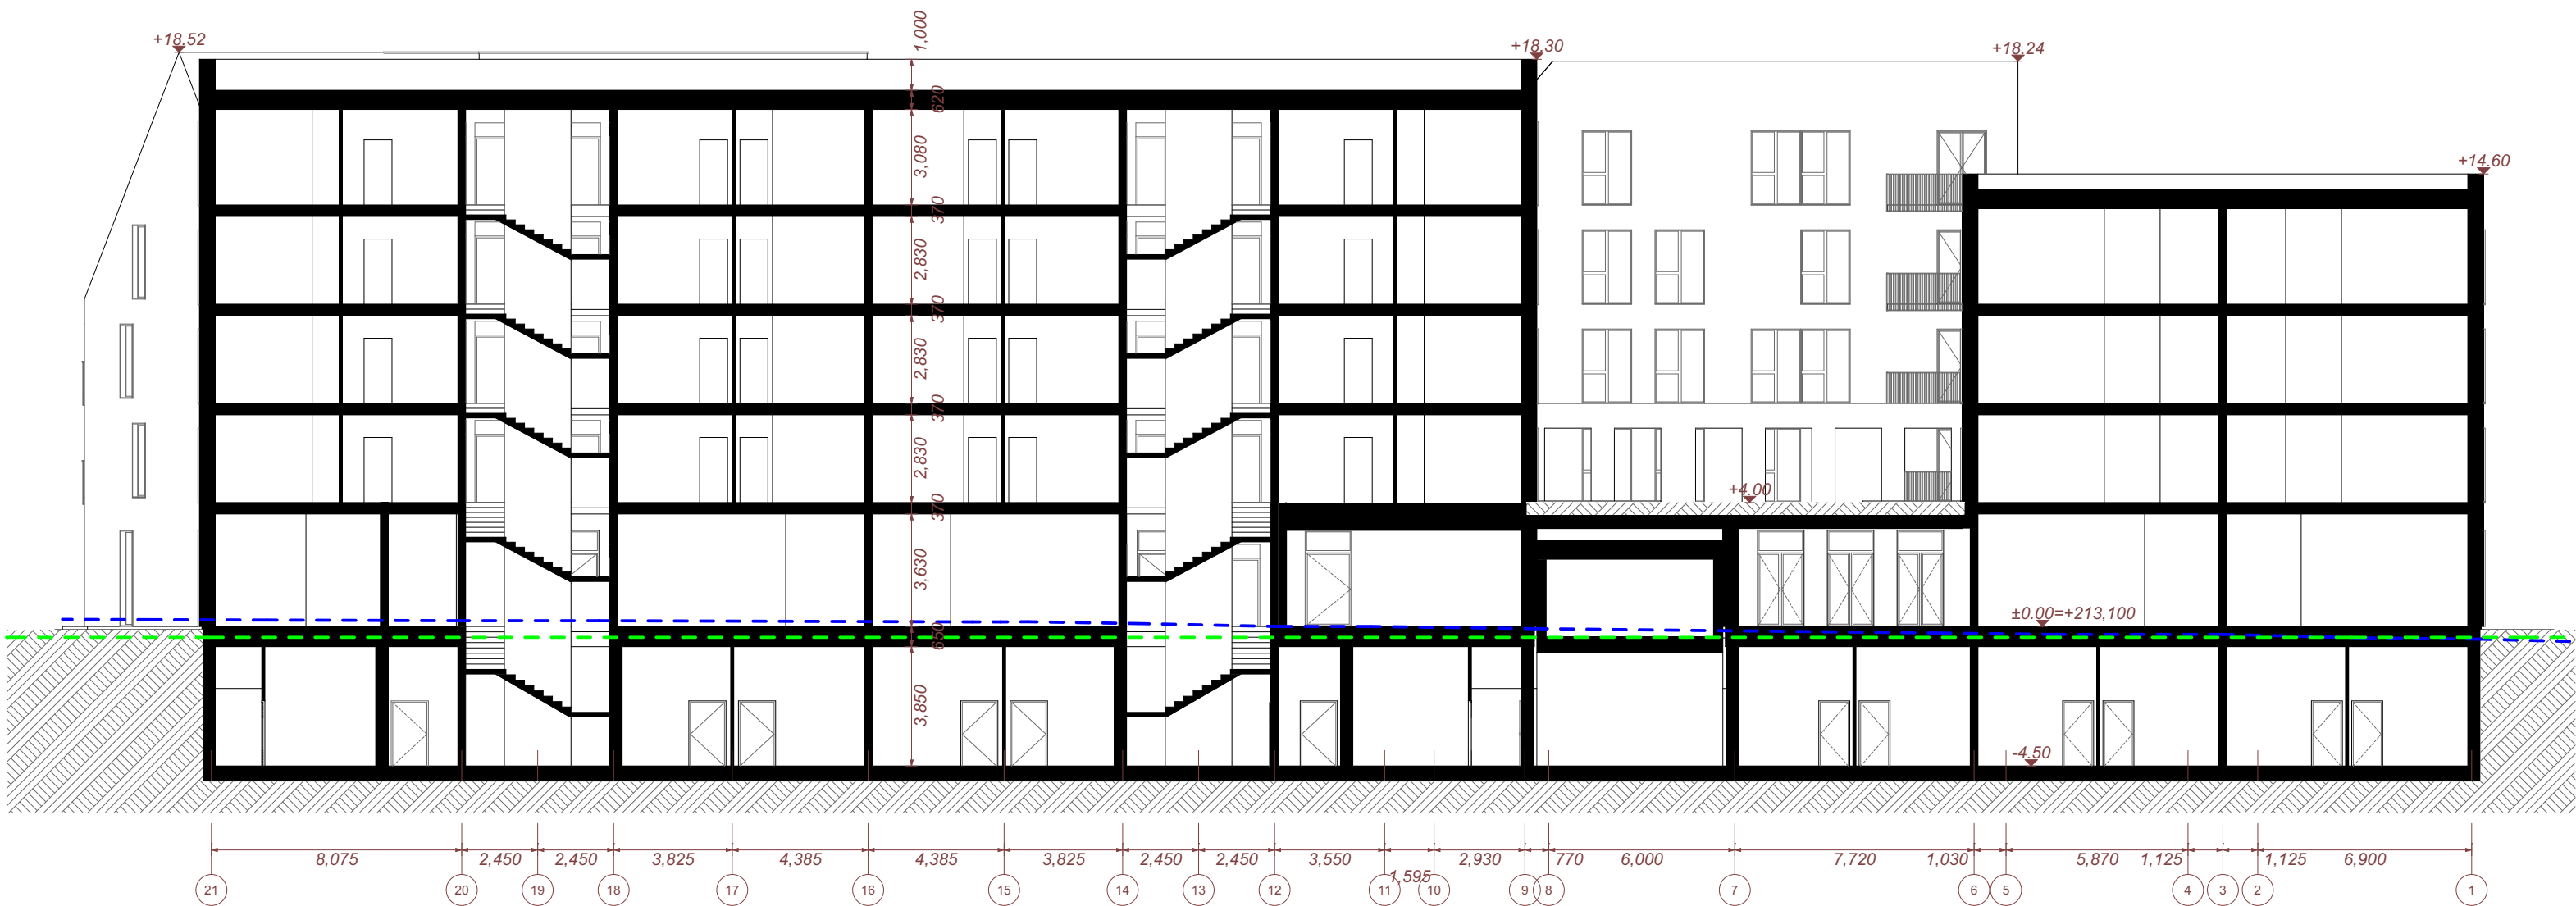


A-02 Pjūvis | Pastatas A 1:200

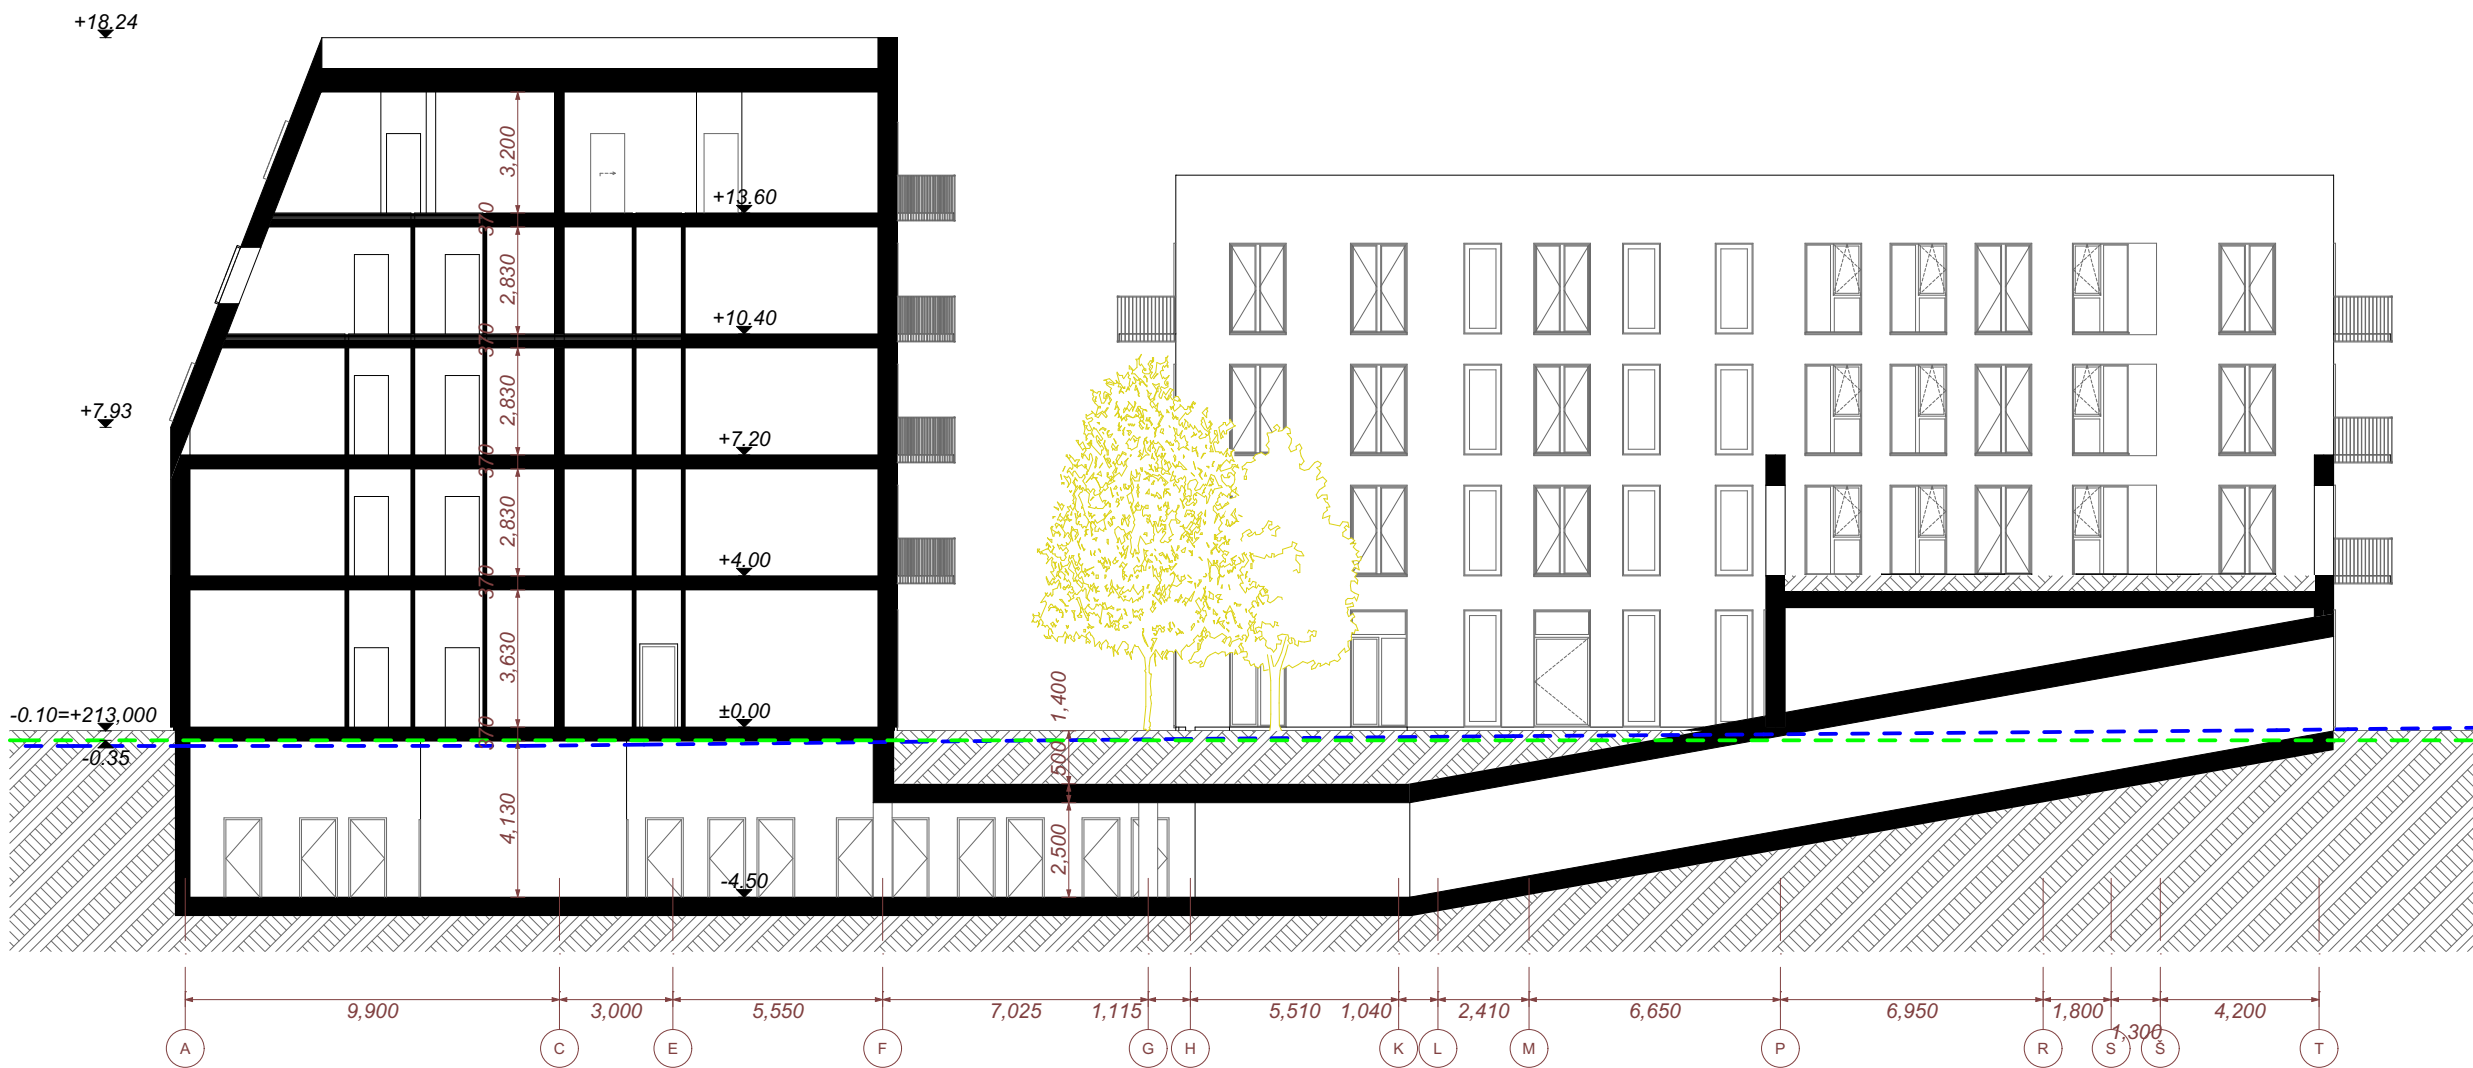

A01 Pjūvis | Pastatas A 1:200

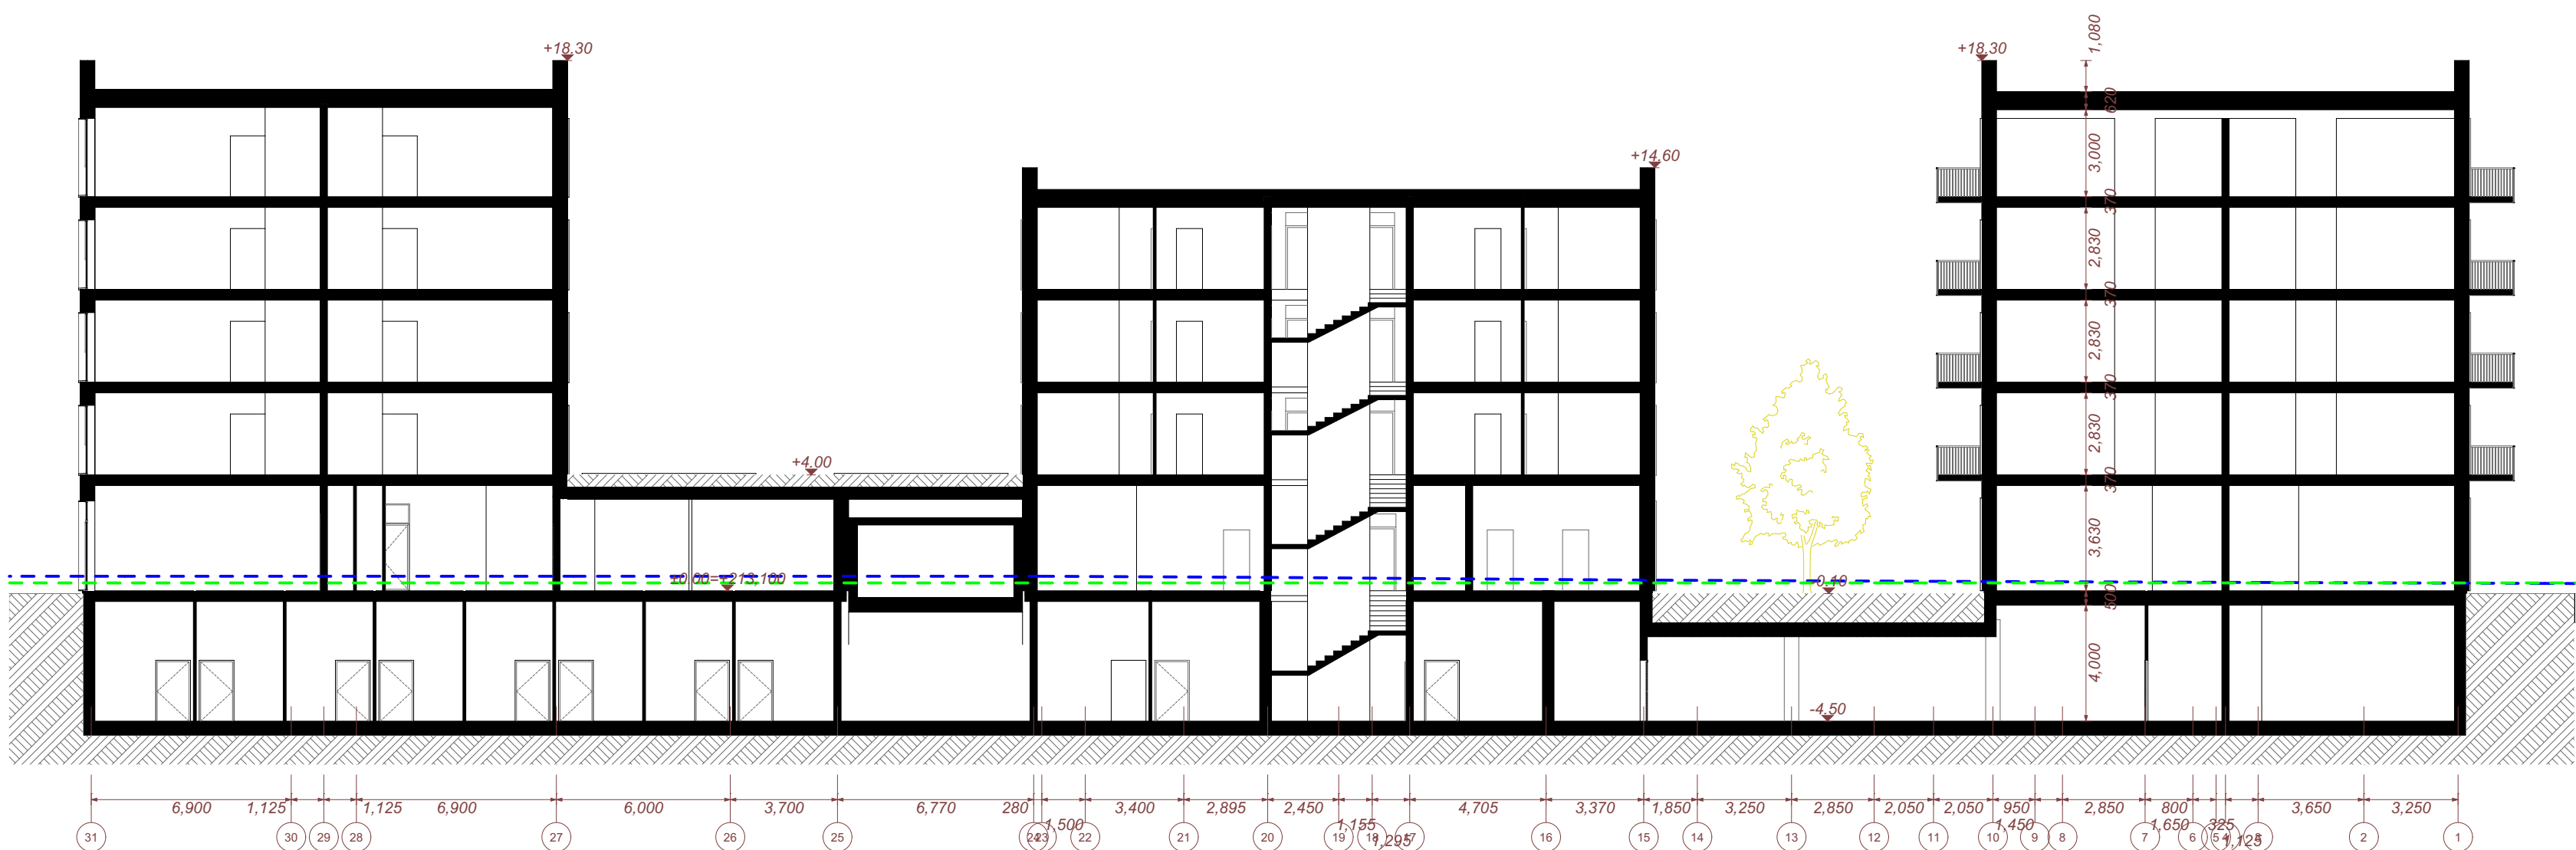

B-01 Pjūvis | Pastatas B 1:200

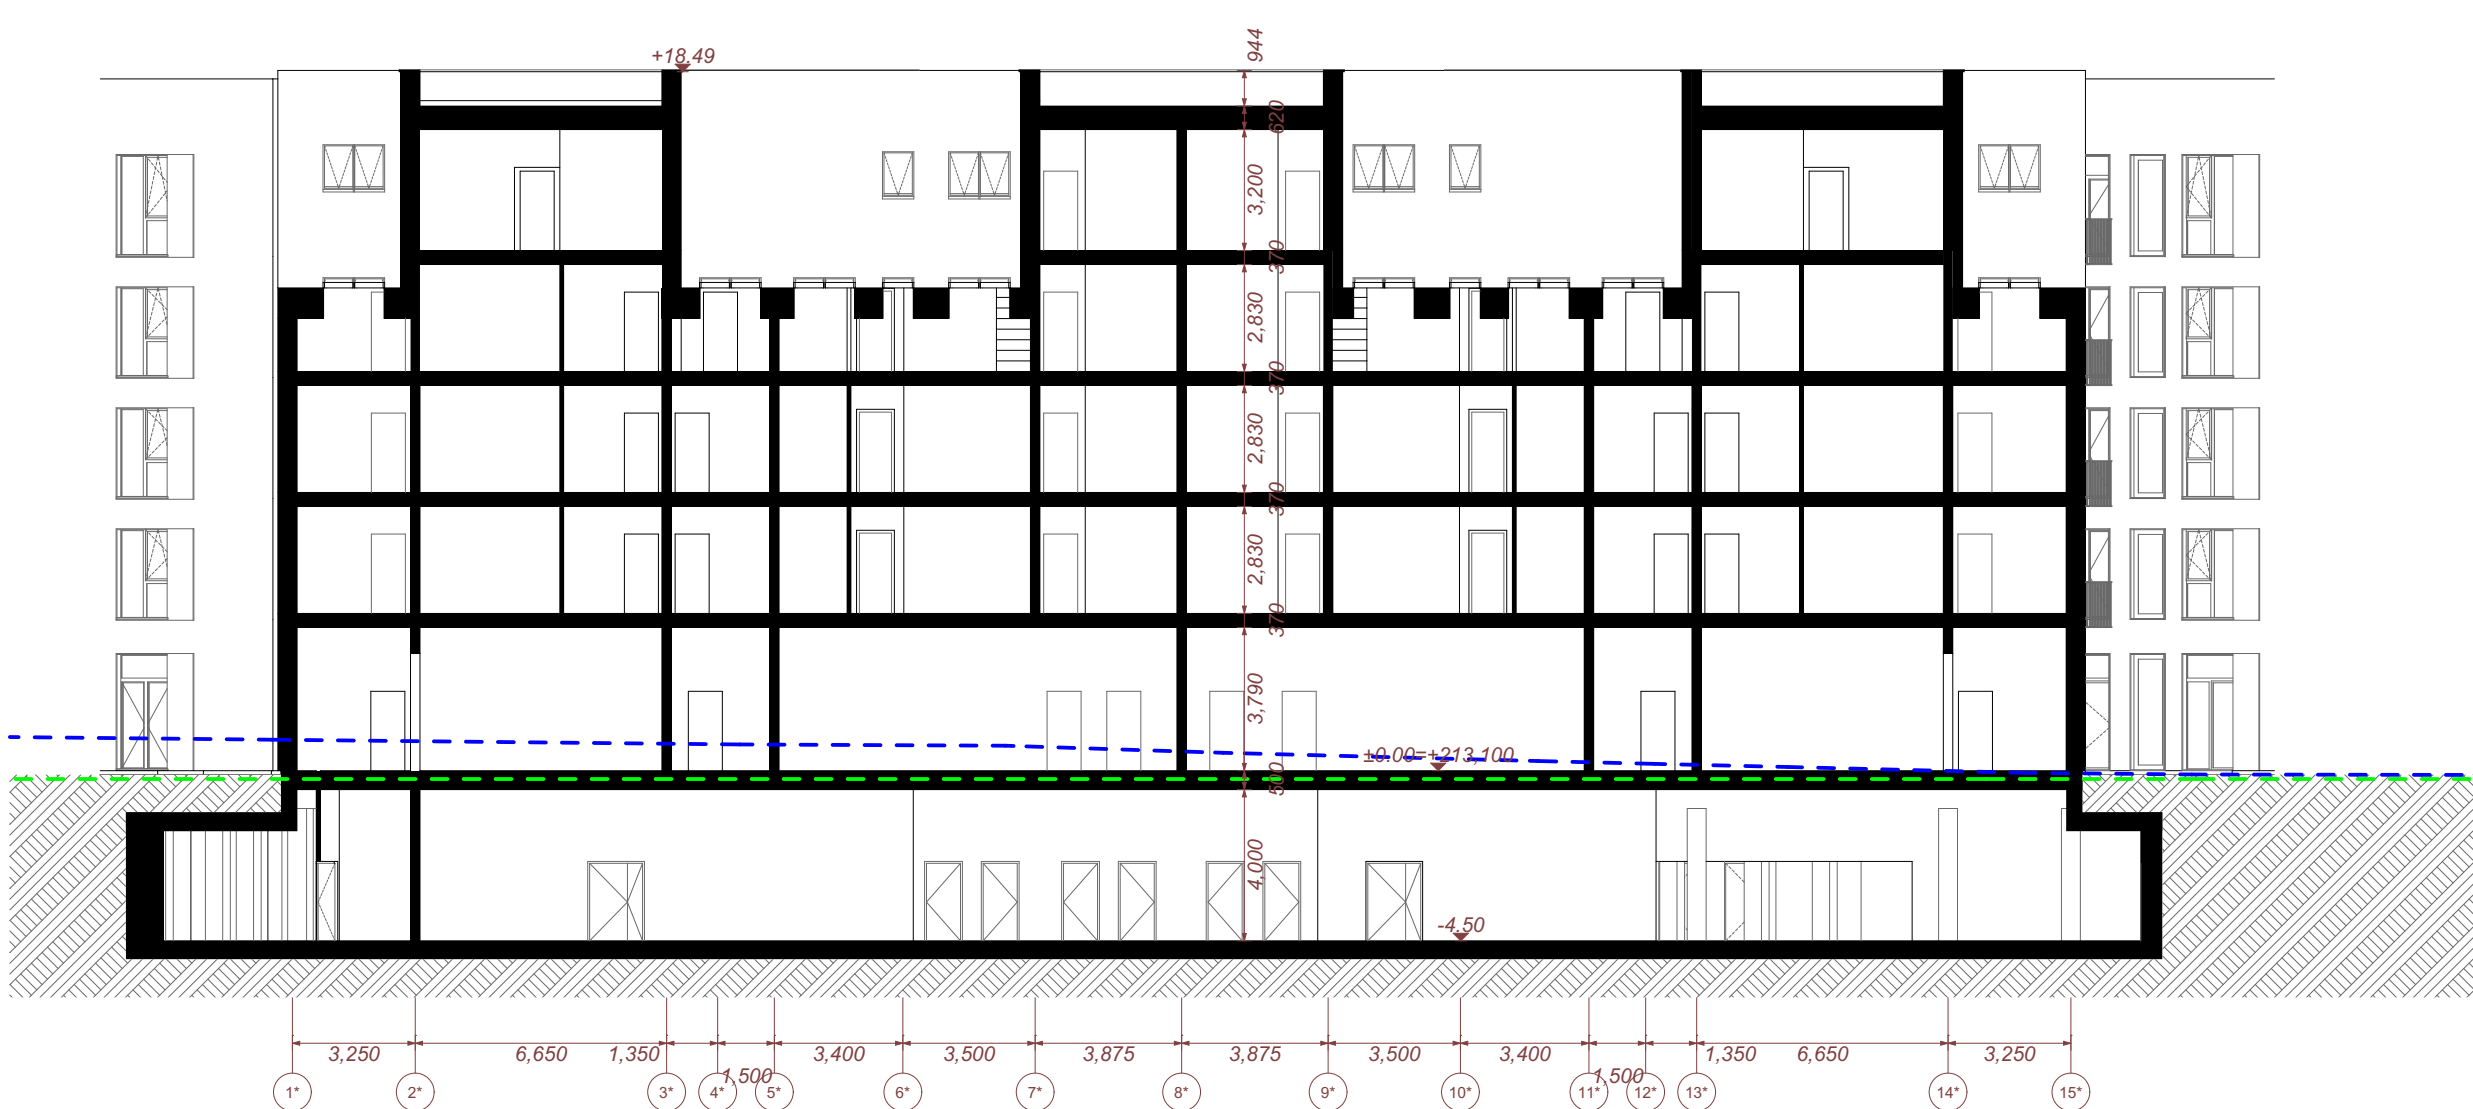


C-01 Pjūvis | Pastatas C 1:200

SUTARTINIAI ŽYMĖJIMAI:


----- ESAMO RELJEFO PROFILIS

----- VIDUTINĖ ESAMO ŽEMĖS PAVIRŠIAUS ALTITUDĖ

0	2023 - 11 - 17		Projektavimo sąlygų gavimui. Visuomenės informavimui		
Laida	Išleidimo data		Laidos statusas, keltimo priežastys		
Kval. patv. dok. nr.		Statinio projekto pavadinimas			
		Daugiabučių gyvenamųjų namų Galų g. 1, 5, 9, Vilniuje, statybos projektas			
A 1728	PDV	Ž. Putrimaitė	Būstinio pavadinimas		
MM001124	Arch.	G. A. Labanauskaitė	Pastatų pjūviai		
BM001299	Arch.	O. Butvilė	M		
LT	Statybos	UAB „Vilmos projektai“		Būstinio žymos	
				A01-220101-PP-BR.5	
				Lapais	Lapų
			1	1	

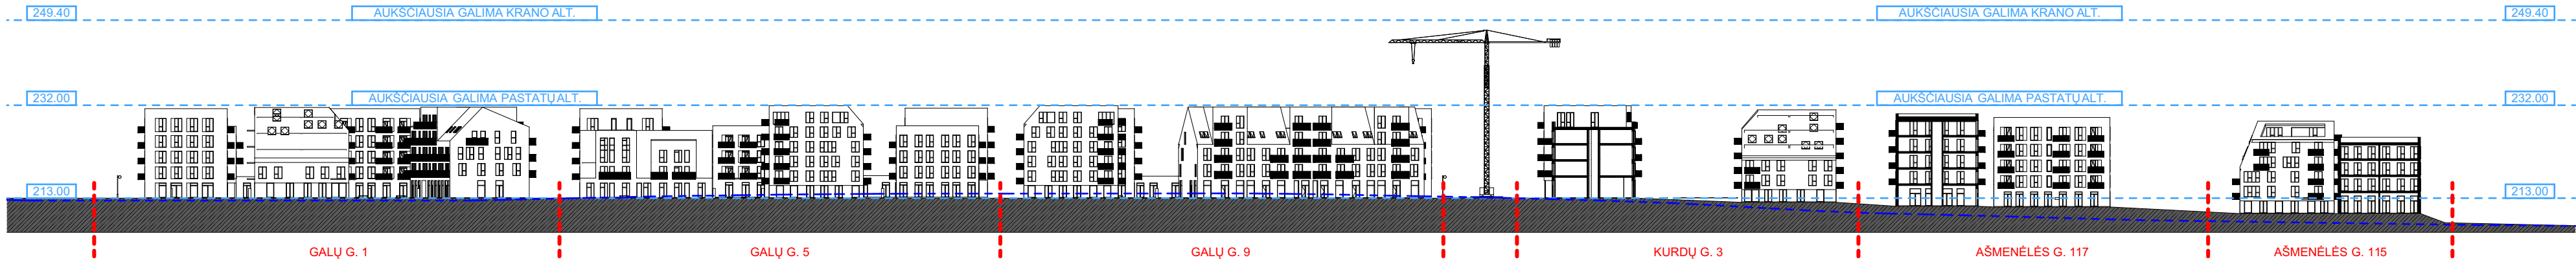

T1 Teritorijos pjūvis 1:1000

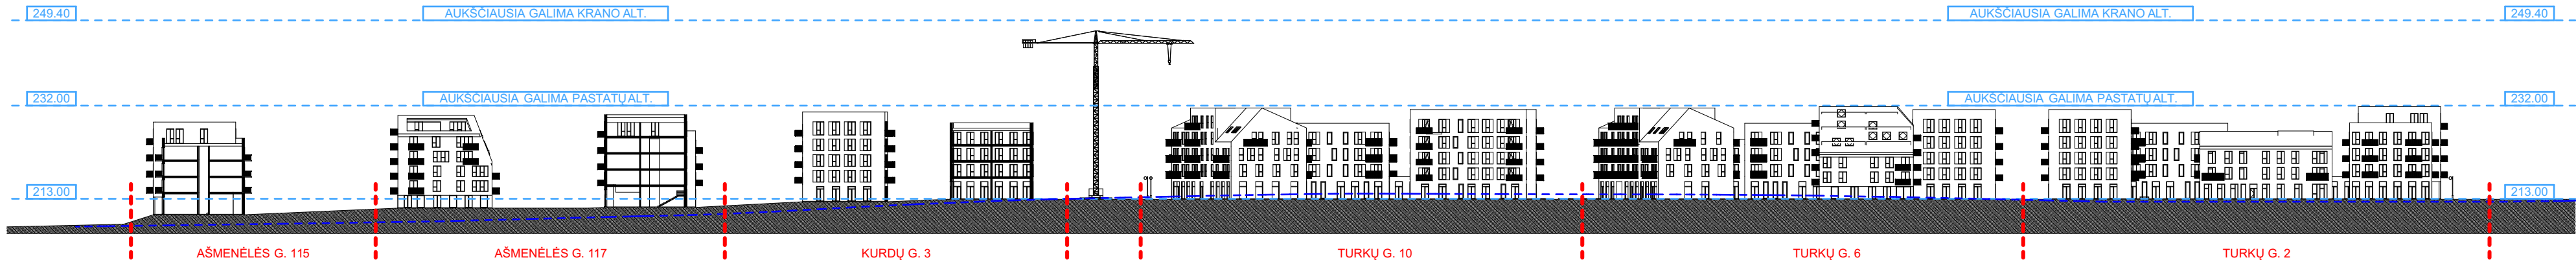

T2 Teritorijos pjūvis 1:1000

SUTARTINIAI ŽYMĖJIMAI:

- SKLYPŲ RIBOS
- ESAMO RELJEFO PROFILIS
- GALIMOS AUKŠČIAUSIOS ALTITUDĖS

PASTABOS:

- Altitudės matuojamos metrais, nuo jūros lygio.
- Maksimalios galimos aukščiausios altitudės nurodytos nurodytos pagal 2021m. atliktą aeronautikos studiją.

Maksimalių aukščių lentelė iš 2021m. atliktos aeronautikos studijos.

Object	Max. Elevation (m / ft, AMSL)
Buildings	232.0 / 716.2
Cranes	249.4 / 818.2

0	2023 - 11 - 17			Projektavimo sąlygų gavimui. Visuomenės informavimui		
Laida	Išleidimo data			Laidos statusas, keitimo priežastys		
Kval. patv. dok. nr.	 UAB „a01 architektai“ Įm. k. 302502887, PVM kodas: LT100006501712 Adresas: M. K. Čiurlionio g. 70, Vilnius Tel.: +370 616 07 573 zivile@a01.lt			Statinio projekto pavadinimas		
				Daugiabučių gyvenamųjų namų Galų g. 1, 5, 9, Vilniuje, statybos projektas		
A 1728	PDV	Ž. Putrimaitė		Brėžinio pavadinimas		Laida
MM001124	Arch.	G. A. Labanuskaitė		Teritorijos pjūviai, M 1:1000		0
BM001299	Arch.	O. Butvilė		M		
LT	Statytojas			Brėžinio žymuo		Lapas
	UAB „Vilmos projektai“			A01-220101-PP-BR.6		Lapų
						11