
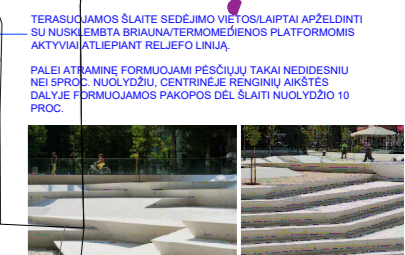


SITUACIJOS SCHEMA

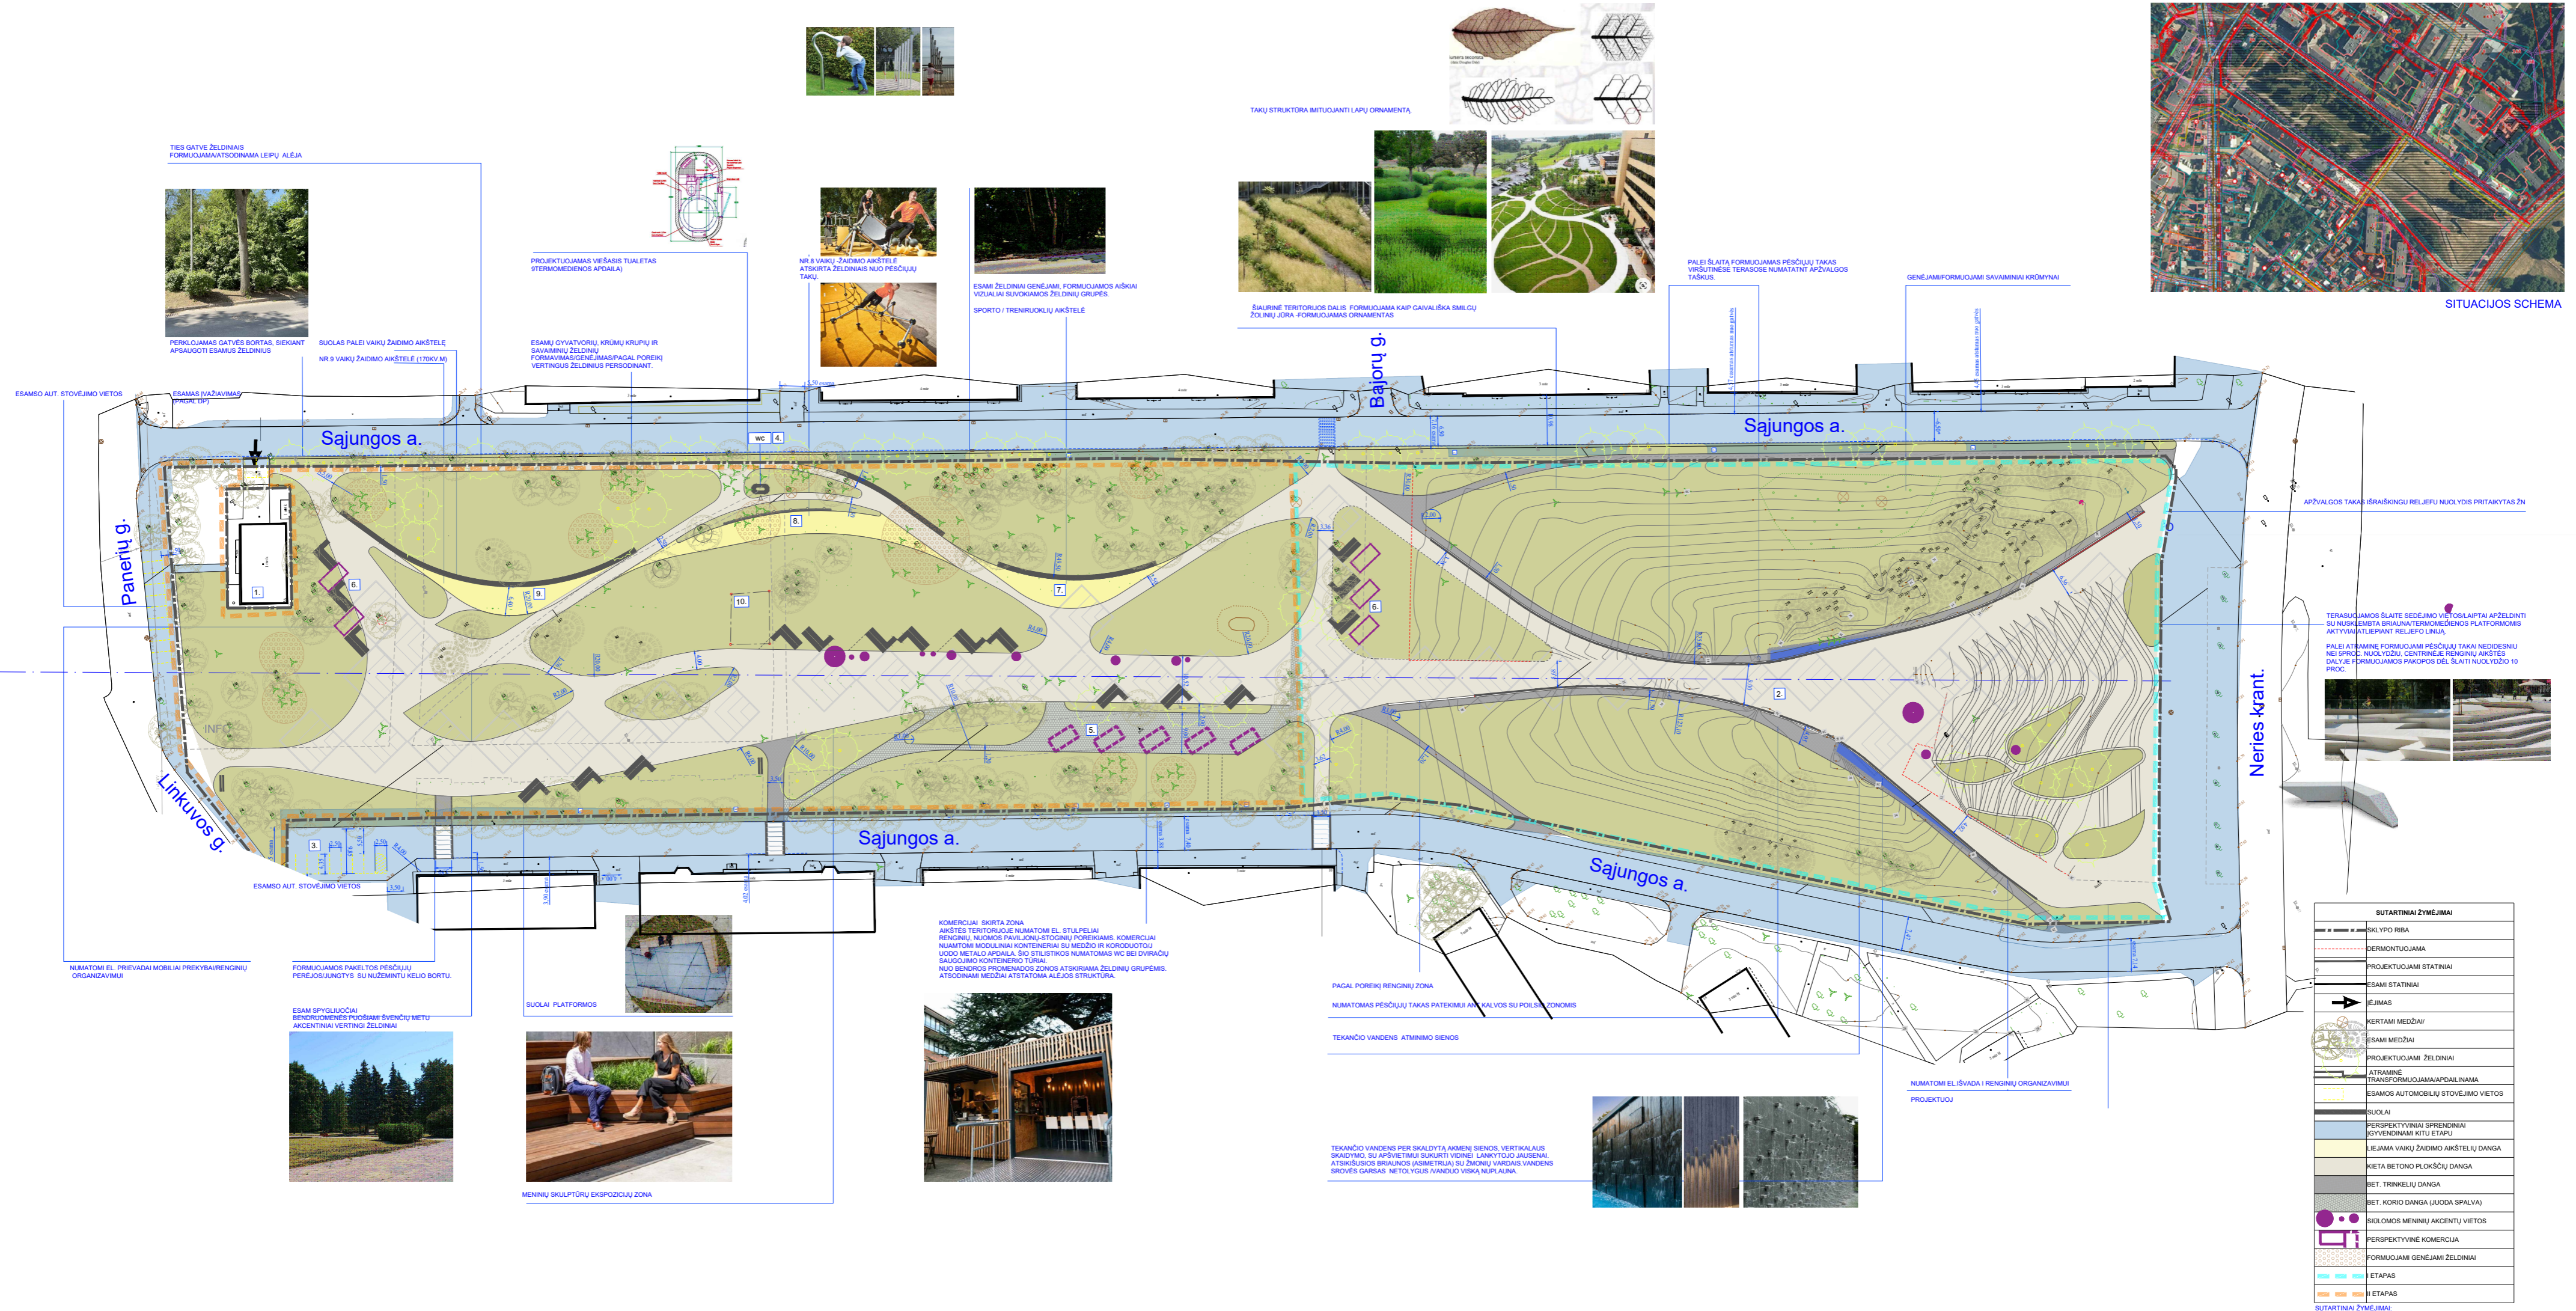

TERASUOJAMOS ŠLAITE BĖDĖJIMO VYKOSLAIPAI APŽELDINTI SU NUOKLEMBTA BRUJANTELERMOGENDIENOS PLATFORMOMIS AKTYVIAI ATLEPKINTI RELIEFU LINIA PALEI ATKAMBE FORMUOJAMĄ PĖŠČIŲ TAKĄ NEDIDESNIŲ NEI 50CM. NUOLYDŽIU CENTRINEJE RENGINIŲ AKŠTELĖS DALYJE FORMUOJAMOS PAKETOS PĖŠČIAI ŠLAKIŲ NUOLYDŽIO 10 PROC.

**BUTARTINIAI ŽYMĖJIMAI**

---	SKLYPO RIBA
---	DIRBANTUOJAMA
---	PROJEKTUOJAMŲ STATINIŲ
---	ESAMŲ STATINIŲ
---	ĖJIMAS
---	KERTAMŲ MEDŽIŲ
---	ESAMŲ MEDŽIŲ
---	PROJEKTUOJAMŲ ŽELDINIŲ
---	ATKAMBE TRANSFORMUOJAMA/PODALINAMA
---	ESAMOS AUTOMOBILIŲ STOVĖJIMO VIETOS
---	SUOLAI
---	PERSPEKTYVINIAI SPRENDIMAI ĮGYVENDINAMI KITU ETAPU
---	LEJAMA VAKUŲ ŽADIMO AKŠTELŲ DANGA
---	KIETA BETONO PLOKŠČIŲ DANGA
---	BET. TRINKELIŲ DANGA
---	BET. KORIO DANGA (LUODA SPALVA)
---	SUOLAMOS MENINIŲ AKCENTŲ VIETOS
---	PERSPEKTYVINĖ KOMERCIJŲ
---	FORMUOJAMŲ GĖNJAMŲ ŽELDINIŲ
---	I ETAPAS
---	II ETAPAS

**BUTARTINIAI ŽYMĖJIMAI:**

- ESAMOS STATINIOS
- REKONSTRUOJAMA AKŠTELĖ
- ESAMA AUTOMOBILIŲ STOVĖJIMO AKŠTELĖ
- PROJEKTUOJAMA ANTIHADRINIS LAIKO TUALETAS
- PROJEKTUOJAMA KOMERCINĖ ZONA (NUOMA)
- PROJEKTUOJAMA POLSIO ZONA (SU GLYBĖJE RENGINIŲ BILDOJŲ NETI PREKTIŲ KOMERCIJŲ PRITAKYTUS)
- PAVILJONUS
- PROJEKTUOJAMA SPORTO TRENIRUOKLŲ AKŠTELĖ
- PROJEKTUOJAMA VAKUŲ ŽADIMO AKŠTELĖ
- PROJEKTUOJAMA VAKUŲ ŽADIMO AKŠTELĖ
- ESAMŲ NARINAMŲ KITOS RŪŽINĖS PASIRKĖTĖS STATYBIŲ AKŠTELĖ (ENKJ. JP. 4400-2346-8672)

0	2023	Projektiniai pasiūlymai			
Laida	Išleidimo data	Laidos statusas. Keitimo prie žastis (jei taikoma)			
KVAL. PATV. DOK. NR.	MASPRO	Telefonas: +37060979 272 El. paštas: info@maspro.lt	STATINIO PROJEKTO PAVADINIMAS Sajungos aikštės (žemės sklypo unik. Nr. 4400-2871-8672), Kaune, sutvarkymo: esamų inžinerinių statinių (unik. Nr. 4400-2336-0856) rekonstravimo ir naujų inžinerinių statinių (taku, aikštelių, lauko tualetų) statybos projektas		
A1363	SPV	Kęstutis Bakanauskas	[el.parašas]	STATINIO NR. IR PAVADINIMAS, DOKUMENTO PAVADINIMAS	
A1509	SPDV-SP	Evelina Aistė Kačerovskytė	[el.parašas]	LAIDA	
A1729	architektė	Eglė Biretienė	[el.parašas]	0	
A1363	architektas	Kęstutis Bakanauskas	[el.parašas]	SKLYPO PLANAS	
012872	architektė	Agnė Gataveckaitė	[el.parašas]	1 : 500	
KALBOS TRUMP. LT	STATYTOJAS IR (ARBA) UŽSAKOVAS	Kauno miesto savivaldybė, i.k. 188764867		DOKUMENTO ŽYMUO	LAPAS LAPŲ
				23.251085-PP-SP-01	1 1