

STATINIO  
PAVADINIMAS: **Saulės elektrinė 2**

STATINIO PROJEKTO  
PAVADINIMAS: **Kitos paskirties inžinerinio statinio, saulės elektrinės 2, Ukmergės r. sav., Pivonijos sen., Miliaučiznos k., statybos projektas**

STATINIO ADRESAS: **Ukmergės r. sav., Pivonijos sen., Miliaučiznos k.**

STATINIO KATEGORIJA: **Neypatingasis statinys**

STATYBOS RŪŠIS: **Naujo statinio statyba**

UŽSAKOVAS: **UAB „Relektra“**

STATYTOJAS: **UAB „Relektra“**

STATINIO PROJEKTO  
ETAPAS: **Projektiniai pasiūlymai**

STATINIO PROJEKTO  
Nr.: **2023-56-03-01-STP**

BYLOS ŽYMUO: **PP**

BYLOS LAIDA: **0**

BYLOS IŠLEIDIMO DATA: **2024-01**

Direktorius


Projekto vadovas  
(atestato Nr. 37461)

Paulius Žymančius

Domantas Aleksavičius

## BYLOS TURINYS

|                                                                     |   |
|---------------------------------------------------------------------|---|
| PROJEKTO SUDĖTIES ŽINIARAŠTIS .....                                 | 2 |
| PROJEKTO DALIES BYLOS TEKSTINIŲ DOKUMENTŲ SUDĖTIES ŽINIARAŠTIS..... | 3 |
| PROJEKTO DALIES BYLOS BRĖŽINIŲ SUDĖTIES ŽINIARAŠTIS.....            | 3 |
| PROJEKTO DALIES PRIDEDAMŲJŲ DOKUMENTŲ ŽINIARAŠTIS .....             | 4 |
| AIŠKINAMASIS RAŠTAS .....                                           | 5 |
| BRĖŽINIAI.....                                                      | 8 |
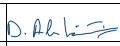
|                            |                                                                                     |                                                   |                                                                                     |   |      |
|----------------------------|-------------------------------------------------------------------------------------|---------------------------------------------------|-------------------------------------------------------------------------------------|---|------|
|                            |                                                                                     |                                                   |                                                                                     |   |      |
| 0                          | 2024-01                                                                             | Viešinimui                                        |                                                                                     |   |      |
| LAIDA                      | IŠLEIDIMO DATA                                                                      | LAIDOS STATUSAS. KEITIMO PRIEŽASTIS (JEI TAIKOMA) |                                                                                     |   |      |
| KVAL.<br>PATV.<br>DOK. NR. |  |                                                   |                                                                                     | STATINIO PROJEKTO PAVADINIMAS   |      |
|                            |                                                                                     |                                                   |                                                                                     | Kitos paskirties inžinerinio statinio, saulės elektrinės 2, Ukmergės r. sav., Pivonijos sen., Miliaučiznos k., statybos projektas |      |
| 37461                      | PV                                                                                  | Domantas Aleknavičius                             |  | STATINIO NR. IR PAVADINIMAS   |      |
|                            |                                                                                     |                                                   |                                                                                     | 2023-56-03-01-STP<br>Saulės elektrinė 2                                                                                           |      |
|                            |                                                                                     |                                                   |                                                                                     | DOKUMENTO PAVADINIMAS   |      |
|                            |                                                                                     |                                                   |                                                                                     | Bylos turinys   |      |
|                            |                                                                                     |                                                   |                                                                                     | LAIDA   |      |
|                            |                                                                                     |                                                   |                                                                                     | 0   |      |
| It                         | STATYTOJAS IR (ARBA) UŽSAKOVAS                                                      |                                                   |                                                                                     | DOKUMENTO ŽYMUO   |      |
|                            | UAB „Relektra“                                                                      |                                                   |                                                                                     | 2023-56-03-01-STP-PP_T   |      |
|                            |                                                                                     |                                                   |                                                                                     | LAPAS   | LAPŲ |
|                            |                                                                                     |                                                   |                                                                                     | 1   | 1    |

## PROJEKTO SUDĖTIES ŽINIARAŠTIS

| Eil. Nr. | Bylos žymuo          | Laida | Pavadinimas             | Pastabos |
|----------|----------------------|-------|-------------------------|----------|
| 1.       | 2023-56-03-01-STP-PP | 0     | Projektiniai pasiūlymai |          |

PROJEKTAS ATITINKA GALIOJANČIAS NORMAS IR TAISYKLES BEI PROJEKTAVIMO UŽDUOTĮ

PROJEKTO DALES VADOVAS

Domantas Aleknavičius 

ATESTATO Nr. 37461

Dokumento ir jame pateiktos informacijos dauginimas ir platinimas trečiosioms šalims draudžiamas

|                            |                                                                                     |                                                   |                                                                                     |   |  |                |               |
|----------------------------|-------------------------------------------------------------------------------------|---------------------------------------------------|-------------------------------------------------------------------------------------|---|--|----------------|---------------|
|                            |                                                                                     |                                                   |                                                                                     |   |  |                |               |
| 0                          | 2024-01                                                                             | Viešinimui                                        |                                                                                     |   |  |                |               |
| LAIDA                      | IŠLEIDIMO DATA                                                                      | LAIDOS STATUSAS. KEITIMO PRIEŽASTIS (JEI TAIKOMA) |                                                                                     |   |  |                |               |
| KVAL.<br>PATV.<br>DOK. NR. |  |                                                   |                                                                                     | STATINIO PROJEKTO PAVADINIMAS   |  |                |               |
|                            |                                                                                     |                                                   |                                                                                     | Kitos paskirties inžinerinio statinio, saulės elektrinės 2, Ukmergės r. sav., Pivonijos sen., Miliaučiznos k., statybos projektas |  |                |               |
| 37461                      | PV                                                                                  | Domantas Aleknavičius                             |  | 2023-56-03-01-STP<br>Saulės elektrinė 2                                                                                           |  |                |               |
|                            |                                                                                     |                                                   |                                                                                     | DOKUMENTO PAVADINIMAS<br><br>Projekto sudėties žiniaraštis                                                                        |  |                |               |
|                            |                                                                                     |                                                   |                                                                                     |   |  |                |               |
| It                         | STATYTOJAS IR (ARBA) UŽSAKOVAS<br><br>UAB „Relektra“                                |                                                   |                                                                                     | DOKUMENTO ŽYMUO<br><br>2023-56-03-01-STP-PP_PSŽ                                                                                   |  | LAPAS<br><br>1 | LAPŲ<br><br>1 |

### PROJEKTO DALIES BYLOS TEKSTINIŲ DOKUMENTŲ SUDĖTIES ŽINIARAŠTIS

| Eil. Nr. | Dokumento žymuo          | Lapų sk. | Laida | Dokumento pavadinimas                                | Pastabos |
|----------|--------------------------|----------|-------|------------------------------------------------------|----------|
| 1.       | 2023-56-03-01-STP-PP_PSŽ | 1        | 0     | Projekto sudėties žiniaraštis                        |          |
| 2.       | 2023-56-03-01-STP-PP_BSŽ | 2        | 0     | Projekto dalies bylos dokumentų sudėties žiniaraštis |          |
| 3.       | 2023-56-03-01-STP-PP_AR  | 3        | 0     | Aiškinamasis raštas                                  |          |

### PROJEKTO DALIES BYLOS BRĖŽINIŲ SUDĖTIES ŽINIARAŠTIS

| Eil. Nr. | Brėžinio žymuo            | Lapų sk. | Laida | Brėžinio pavadinimas       | Pastabos |
|----------|---------------------------|----------|-------|----------------------------|----------|
| 1.       | 2023-56-03-01-STP-PP_B-01 | 1        | 0     | Situacijos planas M 1:2000 |          |
| 2.       | 2023-56-03-01-STP-PP_B-02 | 1        | 0     | Sklypų planas M 1:1000     |          |

|                            |                                                                                     |                                                   |                        |   |      |
|----------------------------|-------------------------------------------------------------------------------------|---------------------------------------------------|------------------------|---|------|
|                            |                                                                                     |                                                   |                        |   |      |
| 0                          | 2024-01                                                                             | Viešinimui                                        |                        |   |      |
| LAIDA                      | IŠLEIDIMO DATA                                                                      | LAIDOS STATUSAS. KEITIMO PRIEŽASTIS (JEI TAIKOMA) |                        |   |      |
| KVAL.<br>PATV.<br>DOK. NR. |  |                                                   |                        | STATINIO PROJEKTO PAVADINIMAS   |      |
|                            |                                                                                     |                                                   |                        | Kitos paskirties inžinerinio statinio, saulės elektrinės 2, Ukmergės r. sav., Pivonijos sen., Miliaučiznos k., statybos projektas |      |
| 37461                      | PV                                                                                  | Domantas Aleknavičius                             | <i>D. Aleknavičius</i> | STATINIO NR. IR PAVADINIMAS   |      |
|                            |                                                                                     |                                                   |                        | 2023-56-03-01-STP<br>Saulės elektrinė 2                                                                                           |      |
|                            |                                                                                     |                                                   |                        | DOKUMENTO PAVADINIMAS   |      |
|                            |                                                                                     |                                                   |                        | Projekto dalies bylos dokumentų sudėties žiniaraštis                                                                              |      |
|                            |                                                                                     |                                                   |                        | LAIDA   |      |
|                            |                                                                                     |                                                   |                        | 0   |      |
| lt                         | STATYTOJAS IR (ARBA) UŽSAKOVAS                                                      |                                                   |                        | DOKUMENTO ŽYMUO   |      |
|                            | UAB „Relektra“                                                                      |                                                   |                        | 2023-56-03-01-STP-PP_BSŽ   |      |
|                            |                                                                                     |                                                   |                        | LAPAS   | LAPŲ |
|                            |                                                                                     |                                                   |                        | 1   | 2    |

# PROJEKTO DALIES PRIDEDAMŲJŲ DOKUMENTŲ ŽINIARAŠTIS

| Eil. Nr. | Dokumento žymuo   | Lapų sk. | Dokumento pavadinimas                                                                                                  | Pastabos |
|----------|---|----------|---|----------|
| 1.       | -   | 2        | Projektinių pasiūlymų rengimo užduotis                                                                                 |          |
| 2.       | Registro Nr.: 44/2798673<br>Žemės sklypo unikalus numeris: 4400-5904-6852<br>Žemės sklypo kadastro numeris 8101/0004:224 | 2        | Žemės nuosavybės dokumentai                                                                                            |          |
| 3.       | 2023-10-06 Nr. L-6417   | 3        | Leidimas plėsti elektros energijos gamybos pajėgumą                                                                    | 4430kW   |
| 4.       | TIIS1-20240111-002099   | 1        | Suderinta topografinė nuotrauka                                                                                        |          |
| 5.       |   | 1        | Atsinaujinančių energijos išteklių inžinerinės infrastruktūros vystymo Ukmergės rajono savivaldybės specialusis planas |          |

| DOKUMENTO ŽYMUO          | LAPAS | LAPŲ | LAIDA |
|--------------------------|-------|------|-------|
| 2023-56-03-01-STP-PP_BSŽ | 2     | 2    | 0     |

## AIŠKINAMASIS RAŠTAS

### 1. BENDRIEJI PAŽINTINIAI DUOMENYS

#### 1.1. Statybos vieta

Ukmergės r. sav., Pivonijos sen., Miliaučiznos k.

Numatyta kitos paskirties statinio saulės elektrinės nauja statyba Pivonijos seniūnijoje.

**Statybos rūšis:** nauja statyba;

**Statinio būsima kategorija:** neypatingas statinys;

**Statinio rūšis pagal naudojimo paskirtį:** inžinerinis statinys;

**Inžinerinio statinio grupė pagal paskirtį:** kiti inžineriniai statiniai;

**Kito statinio pogrupis pagal paskirtį:** saulės elektrinė;

Saulės elektrinės konstrukcijų aukštis su fotoelementais iki 5 m;

Elektrinės leistina generuoti galia, kW: 4430 kW ;

UAB „Relektra“ elektrinės leistina generuoti galia sieks 4430 kW pagal gautą leidimą plėsti elektros energijos gamybos pajėgumą 2023-10-06 Nr. L-6417.

**Registro Nr.:** 44/2798673

**Žemės sklypo adresas:** Ukmergės r. sav., Pivonijos sen., Miliaučiznos k.

**Žemės sklypo unikalus numeris:** 4400-5904-6852

**Žemės sklypo kadastro numeris ir kadastro vietovės pavadinimas:**

8101/0004:224 Antakalnio k.v.

**Daikto pagrindinė naudojimo paskirtis:** Žemės ūkio

**Žemės sklypo plotas:** 6.0674 ha;

Statytojo teisė įgyvendinama nuomos pagrindu.

Žemės naudojimo paskirtis ir būdas keičiami nebus vadovaujantis LIETUVOS RESPUBLIKOS ATSINAUJINANČIŲ IŠTEKLIŲ ENERGETIKOS ĮSTATYMO straipsnio Nr. 49, dalimi Nr. 3.

### 2. PROJEKTINIŲ PASIŪLYMŲ SPRENDINIAI

Projektiniai pasiūlymai rengiami pagal STR 1.04.04:2017 „Statinio projektavimas, projekto ekspertizė“ 13 priedą, siekiant informuoti visuomenę apie visuomenei svarbaus statinio numatomą projektavimą pagal STR 1.04.04:2017 „STATINIO PROJEKTAVIMAS, PROJEKTO EKSPERTIZĖ“.

Projektinių pasiūlymų paskirtis informuoti visuomenę apie visuomenei svarbaus statinio numatomą projektavimą ir nustatyti žemės sklypo teritorijos naudojimo reglamento parametrus, kai Teritorijų

|                            |                                                                                     |                                                   |                                                                                     |   |      |
|----------------------------|-------------------------------------------------------------------------------------|---------------------------------------------------|-------------------------------------------------------------------------------------|---|------|
|                            |                                                                                     |                                                   |                                                                                     |   |      |
| 0                          | 2024-01                                                                             | Viešinimui                                        |                                                                                     |   |      |
| LAIDA                      | IŠLEIDIMO DATA                                                                      | LAIDOS STATUSAS. KEITIMO PRIEŽASTIS (JEI TAIKOMA) |                                                                                     |   |      |
| KVAL.<br>PATV.<br>DOK. NR. |  |                                                   |                                                                                     | STATINIO PROJEKTO PAVADINIMAS   |      |
|                            |                                                                                     |                                                   |                                                                                     | Kitos paskirties inžinerinio statinio, saulės elektrinės 2, Ukmergės r. sav., Pivonijos sen., Miliaučiznos k., statybos projektas |      |
| 37461                      | PV                                                                                  | Domantas Aleknavičius                             |  | 2023-56-03-01-STP<br>Saulės elektrinė 2                                                                                           |      |
|                            |                                                                                     |                                                   |                                                                                     | DOKUMENTO PAVADINIMAS   |      |
|                            |                                                                                     |                                                   |                                                                                     | Aiškinamasis raštas   |      |
|                            |                                                                                     |                                                   |                                                                                     | LAIDA   |      |
|                            |                                                                                     |                                                   |                                                                                     | 0   |      |
| lt                         | STATYTOJAS IR (ARBA) UŽSAKOVAS                                                      |                                                   |                                                                                     | DOKUMENTO ŽYMUO   |      |
|                            | UAB „Relektra“                                                                      |                                                   |                                                                                     | 2023-56-03-01-STP-PP_AR   |      |
|                            |                                                                                     |                                                   |                                                                                     | LAPAS   | LAPŲ |
|                            |                                                                                     |                                                   |                                                                                     | 1   | 3    |

planavimo įstatymo 20 straipsnio nustatytais atvejais neparengti teritorijų planavimo dokumentai ir statyba konkrečiame žemės sklype leidžiama bei specialiesiems reikalavimams nustatyti

Žemės paskirtis keičiama nebus vadovaujantis LIETUVOS RESPUBLIKOS ATSINAUJINANČIŲ IŠTEKLIŲ ENERGETIKOS ĮSTATYMO straipsnio Nr. 49, dalimi Nr.3. Neurbanizuotose ir neurbanizuojamose teritorijose (išskyrus teritorijas, kuriose, vadovaujantis galiojančių teritorijų planavimo dokumentų sprendiniais, įstatymais, saugomų teritorijų nuostatais atitinkama statyba negalima), gavus žemės sklypo savininko sutikimą, nekeičiant pagrindinės žemės naudojimo paskirties ir naudojimo būdo, galima statyti: 1) saulės šviesos energijos elektrines (tarp jų saulės šviesos energijos elektrines, kurios yra hibridinės elektrinės dalis) – žemės ūkio paskirties žemės sklypuose;

Numatoma saulės elektrinė bus statoma neurbanizuotoje teritorijoje. Aplinkinės teritorijos dirbami laukai.

Atkreipiu dėmesį, kad 2018 m. priimta nauja direktyvą Nr.(ES) 2018/2001. Naujojoje direktyvoje nustatytas naujas privalomas 2030 m. ES atsinaujinančiųjų išteklių energijos tikslas, kad tokia energija sudarytų bent 49 proc. galutinio suvartojamos energijos kiekio. Tad atsinaujinančiųjų energijos išteklių gamyba Lietuvoje yra reikalinga.

Vizualiniam statinio supratimui pateikiamas saulės elektrinės išdėstymas ir žiūrėti brėžinį 2023-56-03-01-STP-PP\_B-01.


### 2.1. lentelė. Projektuojamo statinio techniniai rodikliai

| Eil. Nr. | Pavadinimas                                | Mato vnt. | Kiekis        | Pastabos |
|----------|--------------------------------------------|-----------|---------------|----------|
| 1.       | <b>KITI STATINIAI</b>                      |           |               |          |
| 1.1.     | <b>Saulės elektrinės</b>                   | kompl.    | 1             |          |
| 1.2.     | Saulės elektrinės leistina generuoti galia | kW        | 4430          |          |
| 1.3.     | Statinio kategorija                        | –         | neypatingasis |          |
| 2.       | <b>Tvora</b>                               | kompl.    | 1             |          |
| 2.1.     | Ilgis iki                                  | km        | 1,023         |          |
| 2.2.     | Aukštis iki                                | m         | 1,80          |          |


Vadovaujantis ATSINAUJINANČIŲ ENERGIJOS IŠTEKLIŲ INŽINERINĖS INFRASTRUKTŪROS VYSTYMO UKMERGĖS RAJONO SAVIVALDYBĖS TERITORIJOJE SPECIALIUOJU PLANU (Nr. S-RJ-81-21-153):

Planuojama saulės elektrinės teritorija patenka į saulės elektrinių zoną (S):

Ištrauka iš brėžinio:

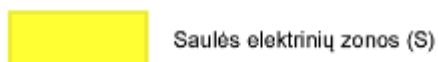




| DOKUMENTO ŽYMUO         | LAPAS | LAPŲ | LAIDA |
|-------------------------|-------|------|-------|
| 2023-56-03-01-STP-PP_AR | 2     | 3    | 0     |

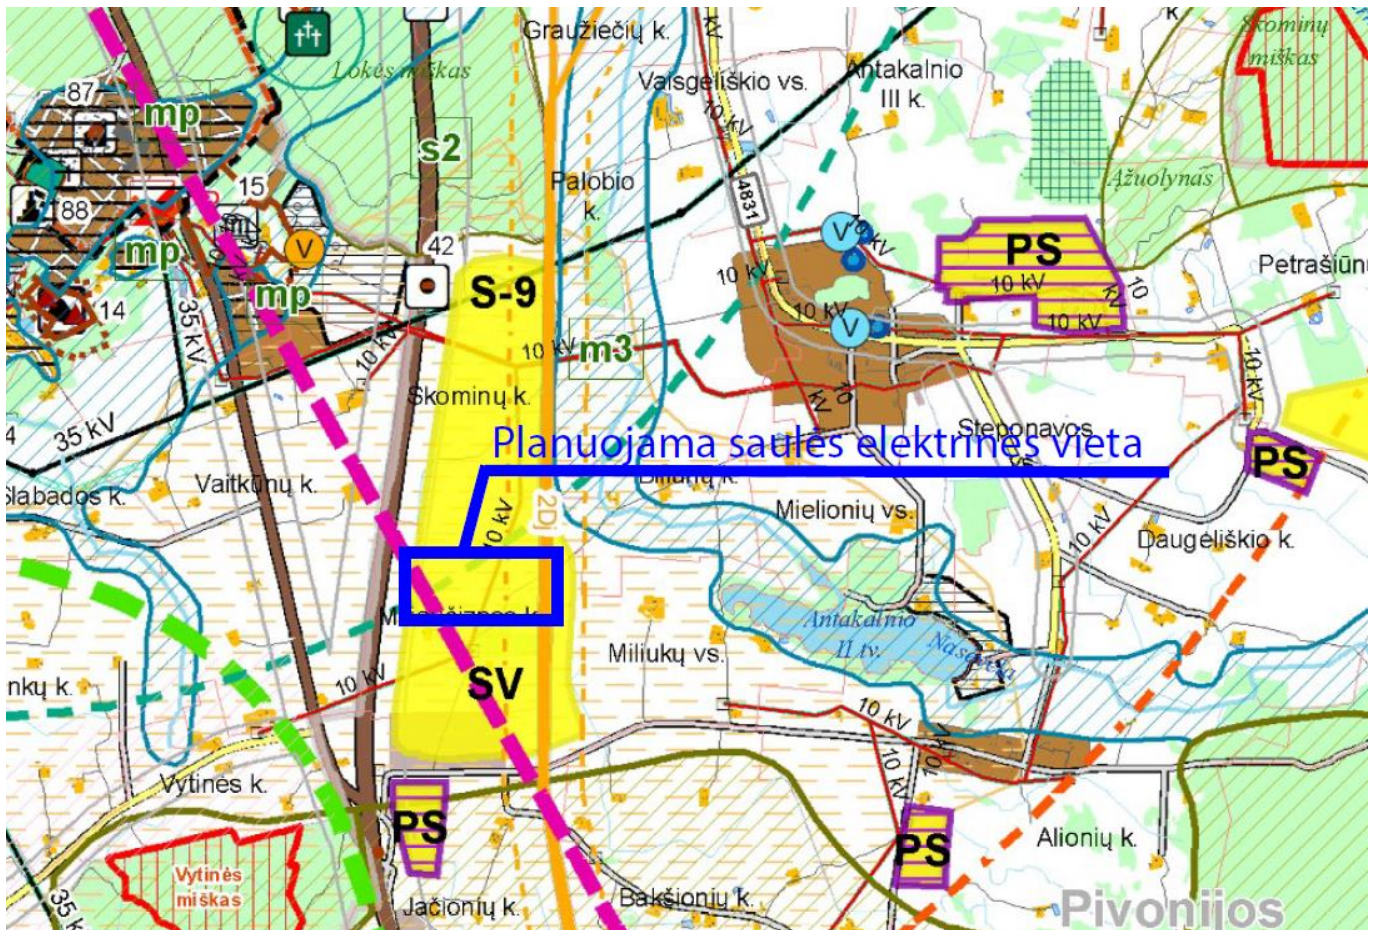

2.1 pav. Preliminari statybos vieta

| DOKUMENTO ŽYMUO         | LAPAS | LAPŲ | LAIDA |
|-------------------------|-------|------|-------|
| 2023-56-03-01-STP-PP_AR | 3     | 3    | 0     |

## **BRĖŽINIAI**

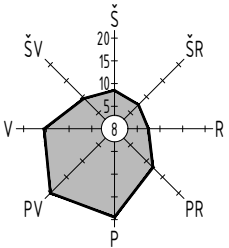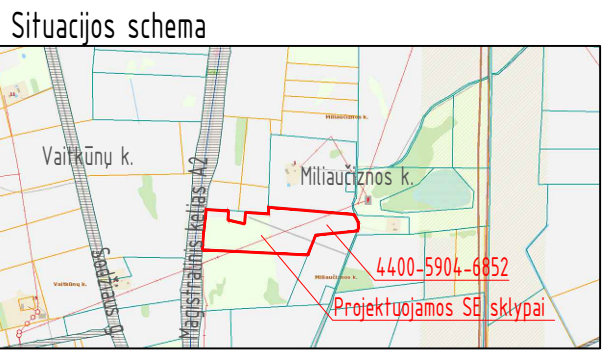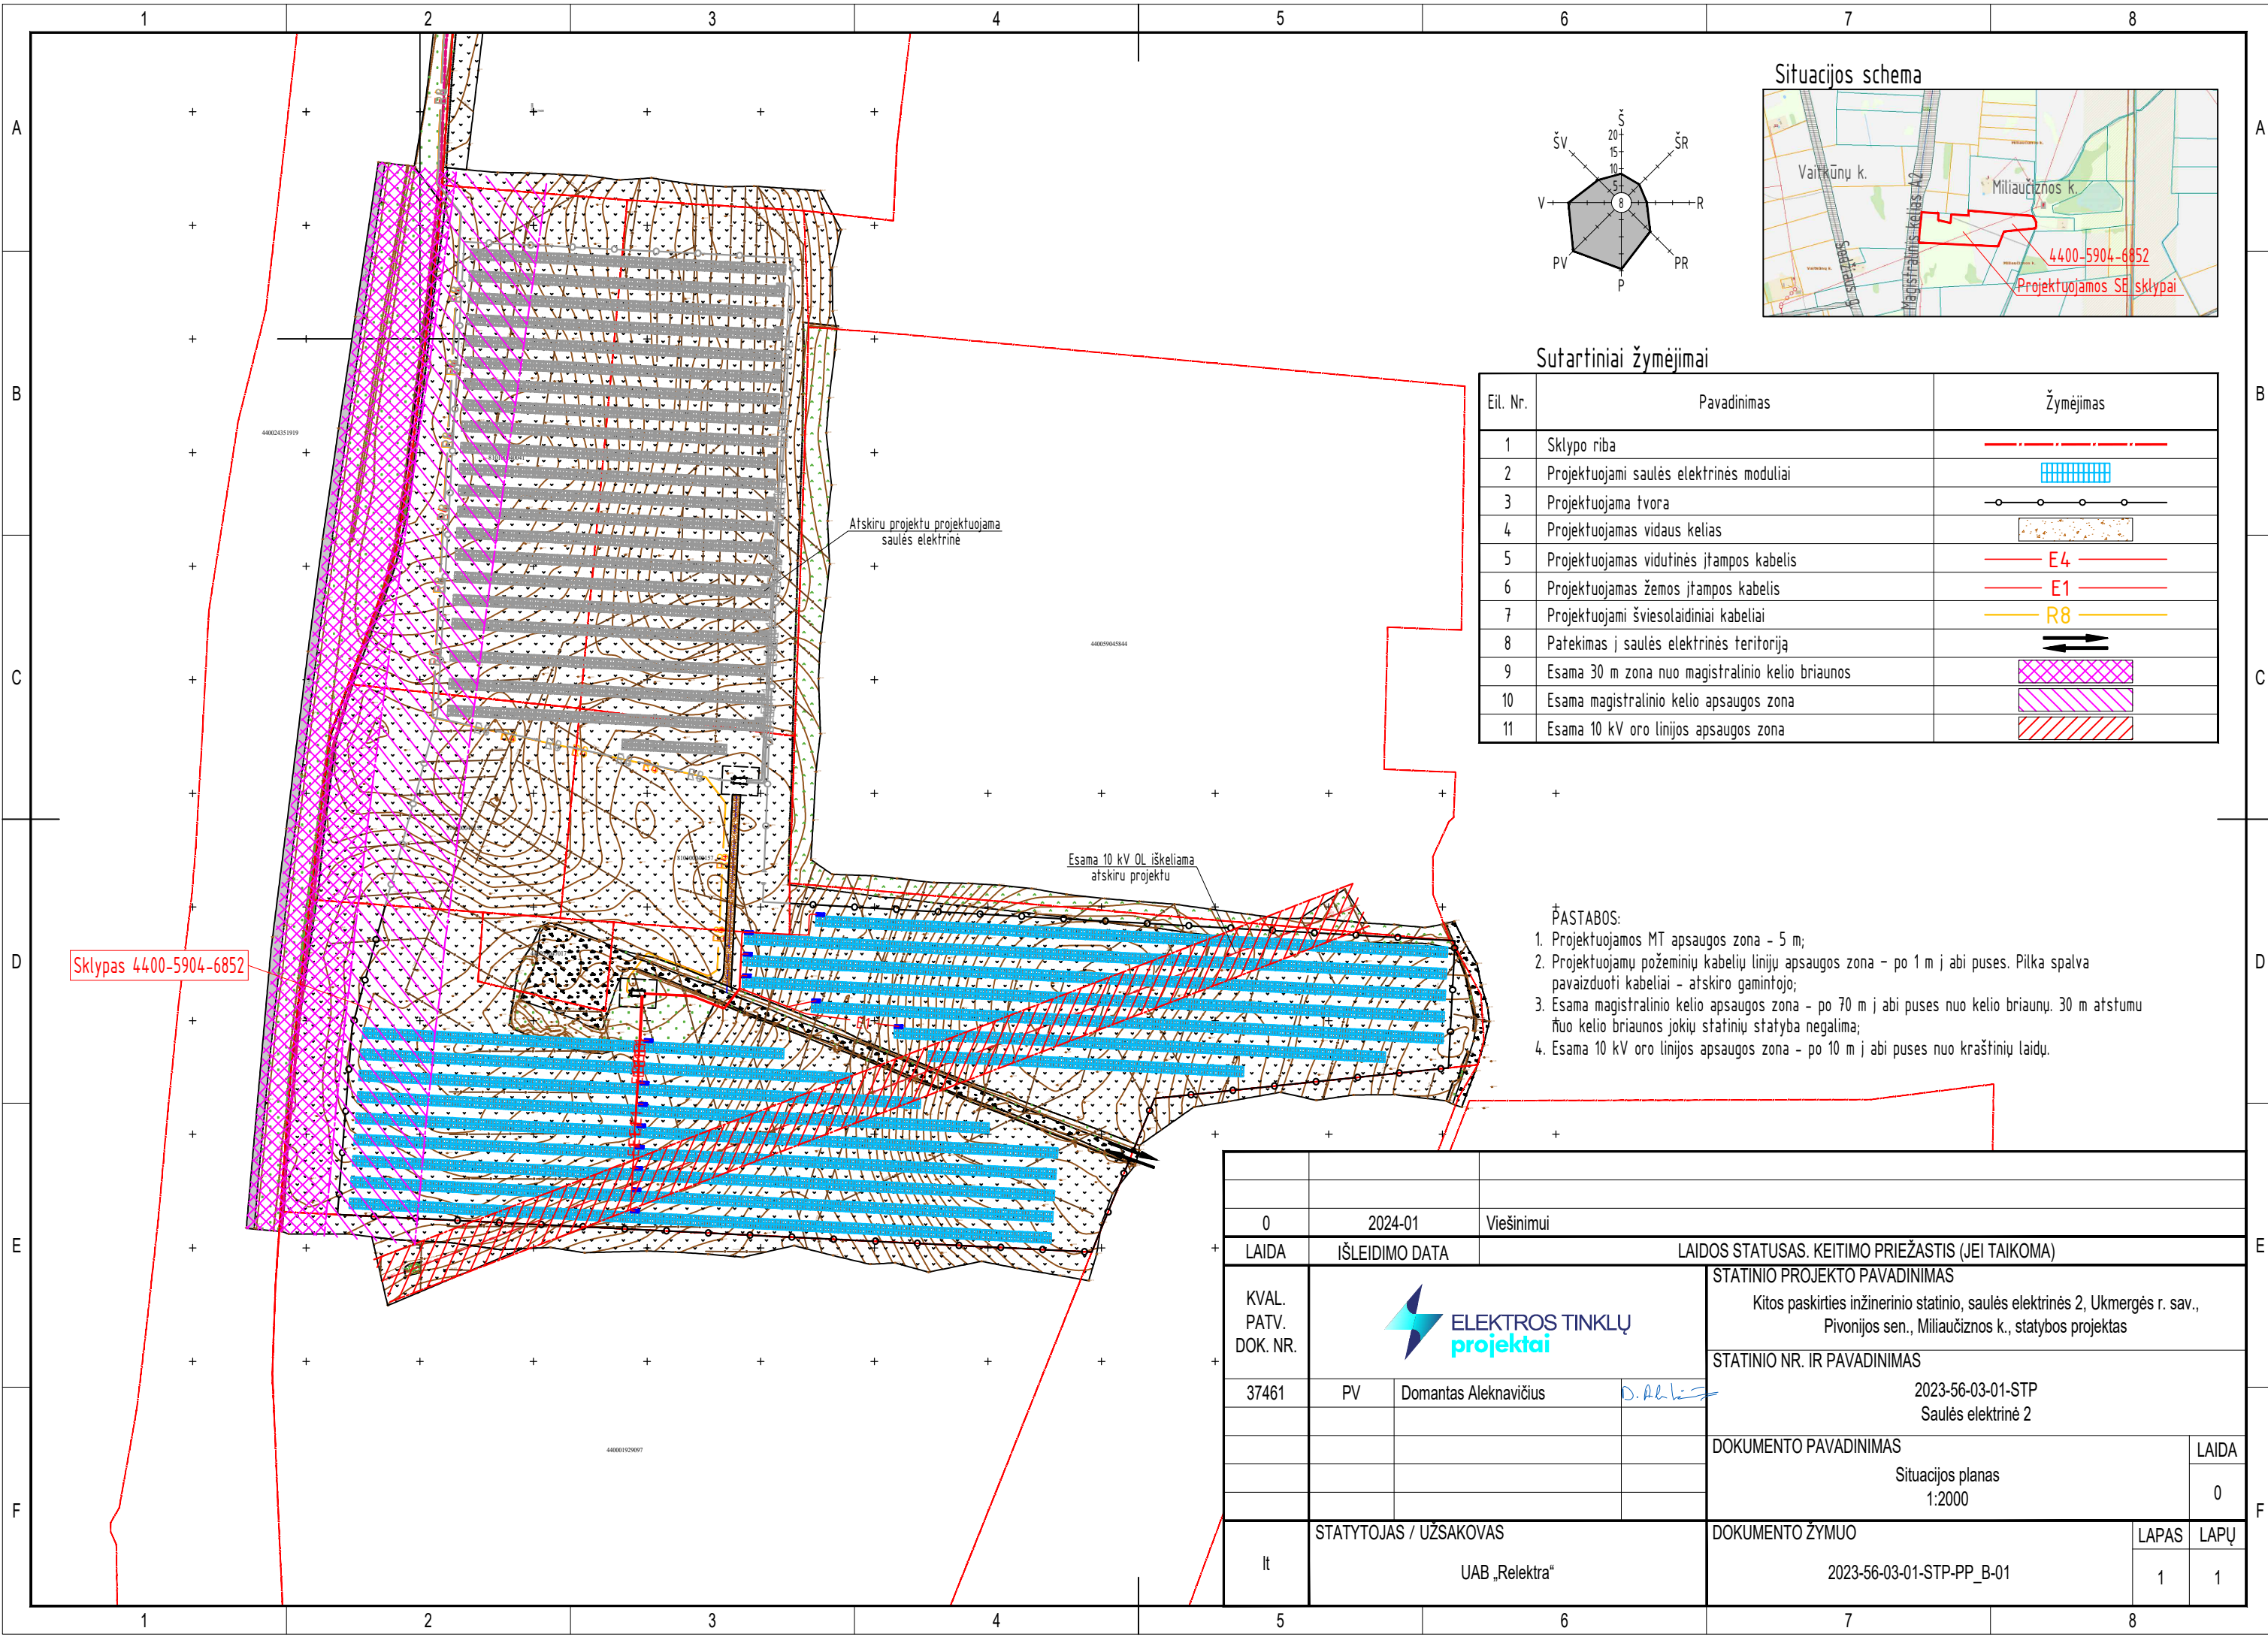


Sutartiniai žymėjimai

| Eil. Nr. | Pavadinimas                                      | Žymėjimas |
|----------|--------------------------------------------------|-----------|
| 1        | Sklypo riba                                      |           |
| 2        | Projektuojami saulės elektrinės moduliai         |           |
| 3        | Projektuojama tvora                              |           |
| 4        | Projektuojamas vidaus kelias                     |           |
| 5        | Projektuojamas vidutinės įtampos kabelis         |           |
| 6        | Projektuojamas žemos įtampos kabelis             |           |
| 7        | Projektuojami šviesolaidiniai kabeliai           |           |
| 8        | Patekimas į saulės elektrinės teritoriją         |           |
| 9        | Esama 30 m zona nuo magistralinio kelio briaunos |           |
| 10       | Esama magistralinio kelio apsaugos zona          |           |
| 11       | Esama 10 kV oro linijos apsaugos zona            |           |

- † PASTABOS:
- Projektuojamos MT apsaugos zona - 5 m;
  - Projektuojamų požeminių kabelių linijų apsaugos zona - po 1 m į abi puses. Pilka spalva pavaizduoti kabeliai - atskiros gamintojo;
  - Esama magistralinio kelio apsaugos zona - po 70 m į abi puses nuo kelio briaunų. 30 m atstumu nuo kelio briaunos jokių statinių statyba negalima;
  - Esama 10 kV oro linijos apsaugos zona - po 10 m į abi puses nuo kraštinių laidų.

|                               |                |   |
|-------------------------------|----------------|---|
| 0                             | 2024-01        | Viešinimui   |
| LAIDA                         | IŠLEIDIMO DATA | LAIDOS STATUSAS. KEITIMO PRIEŽASTIS (JEI TAIKOMA)                                                                                 |
| KVAL. PATV. DOK. NR.          |                |   |
| 37461                         | PV             | Domantas Aleknavičius   |
| STATINIO PROJEKTO PAVADINIMAS |                | Kitos paskirties inžinerinio statinio, saulės elektrinės 2, Ukmergės r. sav., Pivonijos sen., Miliaučiznos k., statybos projektas |
| STATINIO NR. IR PAVADINIMAS   |                | 2023-56-03-01-STP<br>Saulės elektrinė 2                                                                                           |
| DOKUMENTO PAVADINIMAS         |                | Situacijos planas<br>1:2000   |
| STATYTOJAS / UŽSAKOVAS        |                | DOKUMENTO ŽYMUO   |
| lt                            | UAB „Relektra“ | 2023-56-03-01-STP-PP_B-01   |
|                               |                | LAPAS LAPŲ   |
|                               |                | 1 1   |

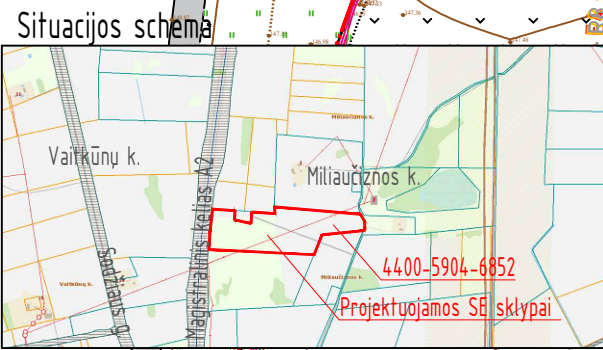

440059045844



Projektuojamų statinių ir įrenginių (kilnojamy daiktų) eksplikacija

| Eil. Nr. | Pavadinimas               | Pastabos |
|----------|---------------------------|----------|
| 01       | Saulės elektrinė          |          |
| 02       | Modulinė transformatorinė |          |
| 03       | Tvora                     |          |

Sutartiniai žymėjimai

| Eil. Nr. | Pavadinimas                                     | Žymėjimas |
|----------|-------------------------------------------------|-----------|
| 1        | Sklypo riba                                     |           |
| 2        | Projektuojami saulės elektrinės moduliai        |           |
| 3        | Projektuojama tvora                             |           |
| 4        | Projektuojamas vidaus kelias (atskiru projektu) |           |
| 5        | Projektuojamas vidutinės įtampos kabelis        |           |
| 6        | Projektuojamas žemos įtampos kabelis            |           |
| 7        | Projektuojami šviesolaidiniai kabeliai          |           |
| 8        | Pateikimas į saulės elektrinės teritoriją       |           |


Tvoros fragmentas

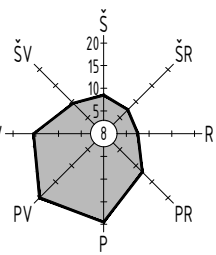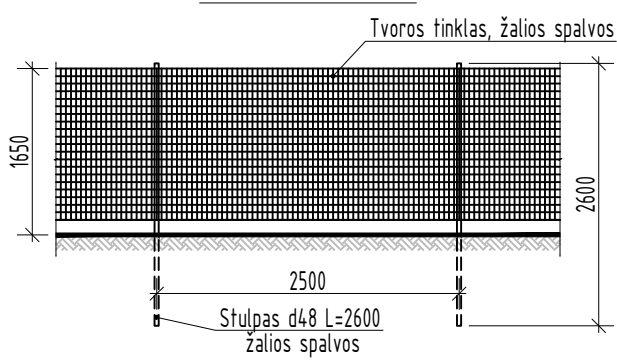

Sklypas 4400-5904-6852

Techniniai rodikliai

| Eil. Nr. | Pavadinimas                      | Matavimo vnt. | Kiekis | Pastabos |
|----------|----------------------------------|---------------|--------|----------|
| 1        | Sklypo 4400-5904-6852 rodikliai: |               |        |          |
| 1.1      | Sklypo plotas                    | ha            | 6,0674 |          |
| 1.2      | Apželdintas sklypo plotas        | ha            | -5,90  |          |
| 2        | Saulės elektrinės rodikliai:     |               |        |          |
| 2.1      | Galia                            | kW            | 4430   |          |
| 3        | Tvora:                           |               |        |          |
| 3.1      | Ilgis                            | m             | 1023   |          |
| 3.2      | Aukštis                          | m             | ≤1,80  |          |

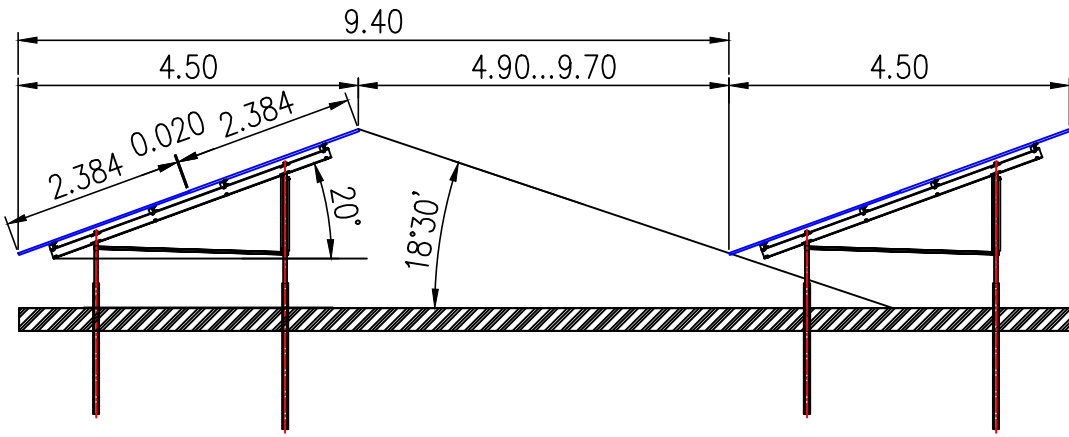

PASTABOS:  
1. Pilka spalva pavaizduoti kabeliai - atskiros gamintojo.

|                      |                                          |   |
|----------------------|------------------------------------------|---|
| 0                    | 2024-01                                  | Viešinimui   |
| LAIDA                | IŠLEIDIMO DATA                           | LAIDOS STATUSAS. KEITIMO PRIEŽASTIS (JEI TAIKOMA)   |
| KVAL. PATV. DOK. NR. |                                          | STATINIO PROJEKTO PAVADINIMAS<br>Kitos paskirties inžinerinio statinio, saulės elektrinės 2, Ukmergės r. sav., Pivonijos sen., Miliaučionos k., statybos projektas |
| 37461                | PV                                       | Domantas Aleknavičius   |
|                      |                                          | STATINIO NR. IR PAVADINIMAS<br>2023-56-03-01-STP<br>Saulės elektrinė 2                                                                                             |
|                      |                                          | DOKUMENTO PAVADINIMAS<br>Sklypų planas<br>1:1000   |
| It                   | STATYTOJAS / UŽSAKOVAS<br>UAB „Relektra“ | DOKUMENTO ŽYMUO<br>2023-56-03-01-STP-PP_B-02   |
|                      |                                          | LAPAS LAPŲ<br>1 1   |