
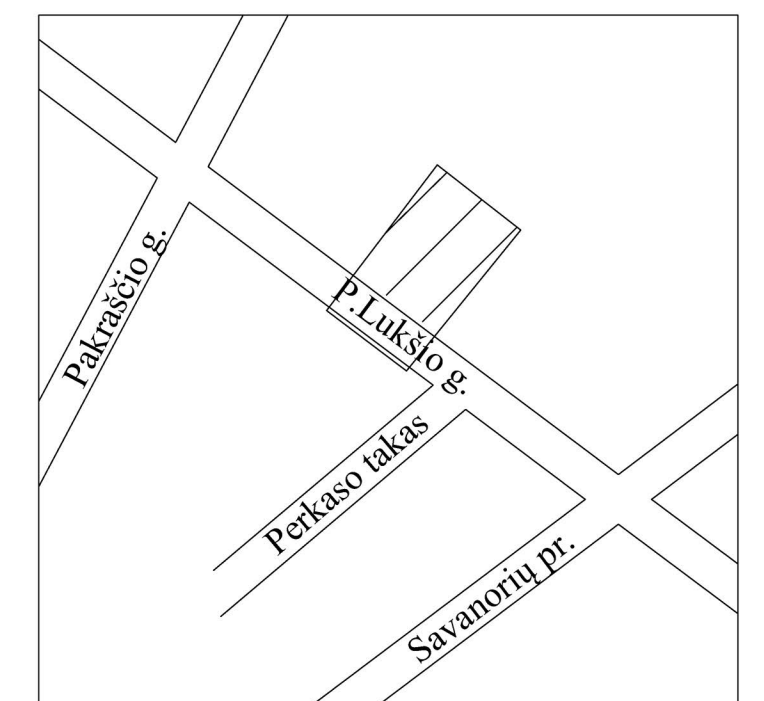
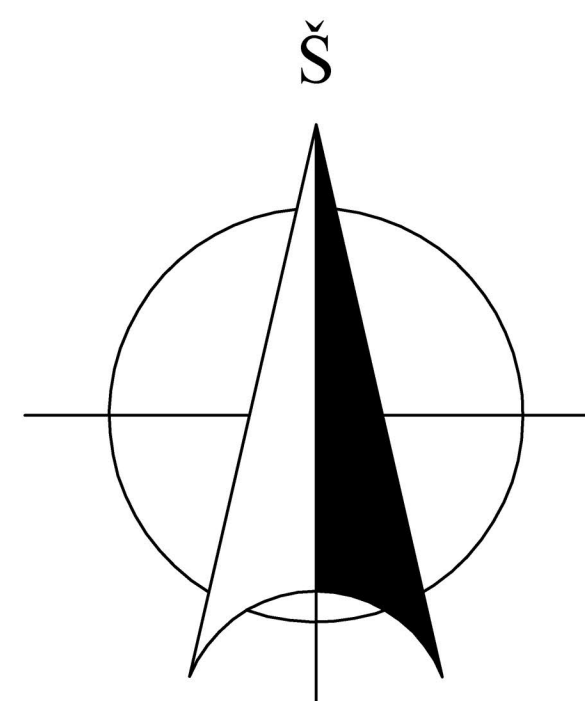


VISUOMENĖS INFORMAVIMO APIE NUMATOMĄ PROJEKTAVIMĄ INFORMACINIS STENDAS

Parengtas vadovaujantis STR1.04.04:2017 VIII skyriumi

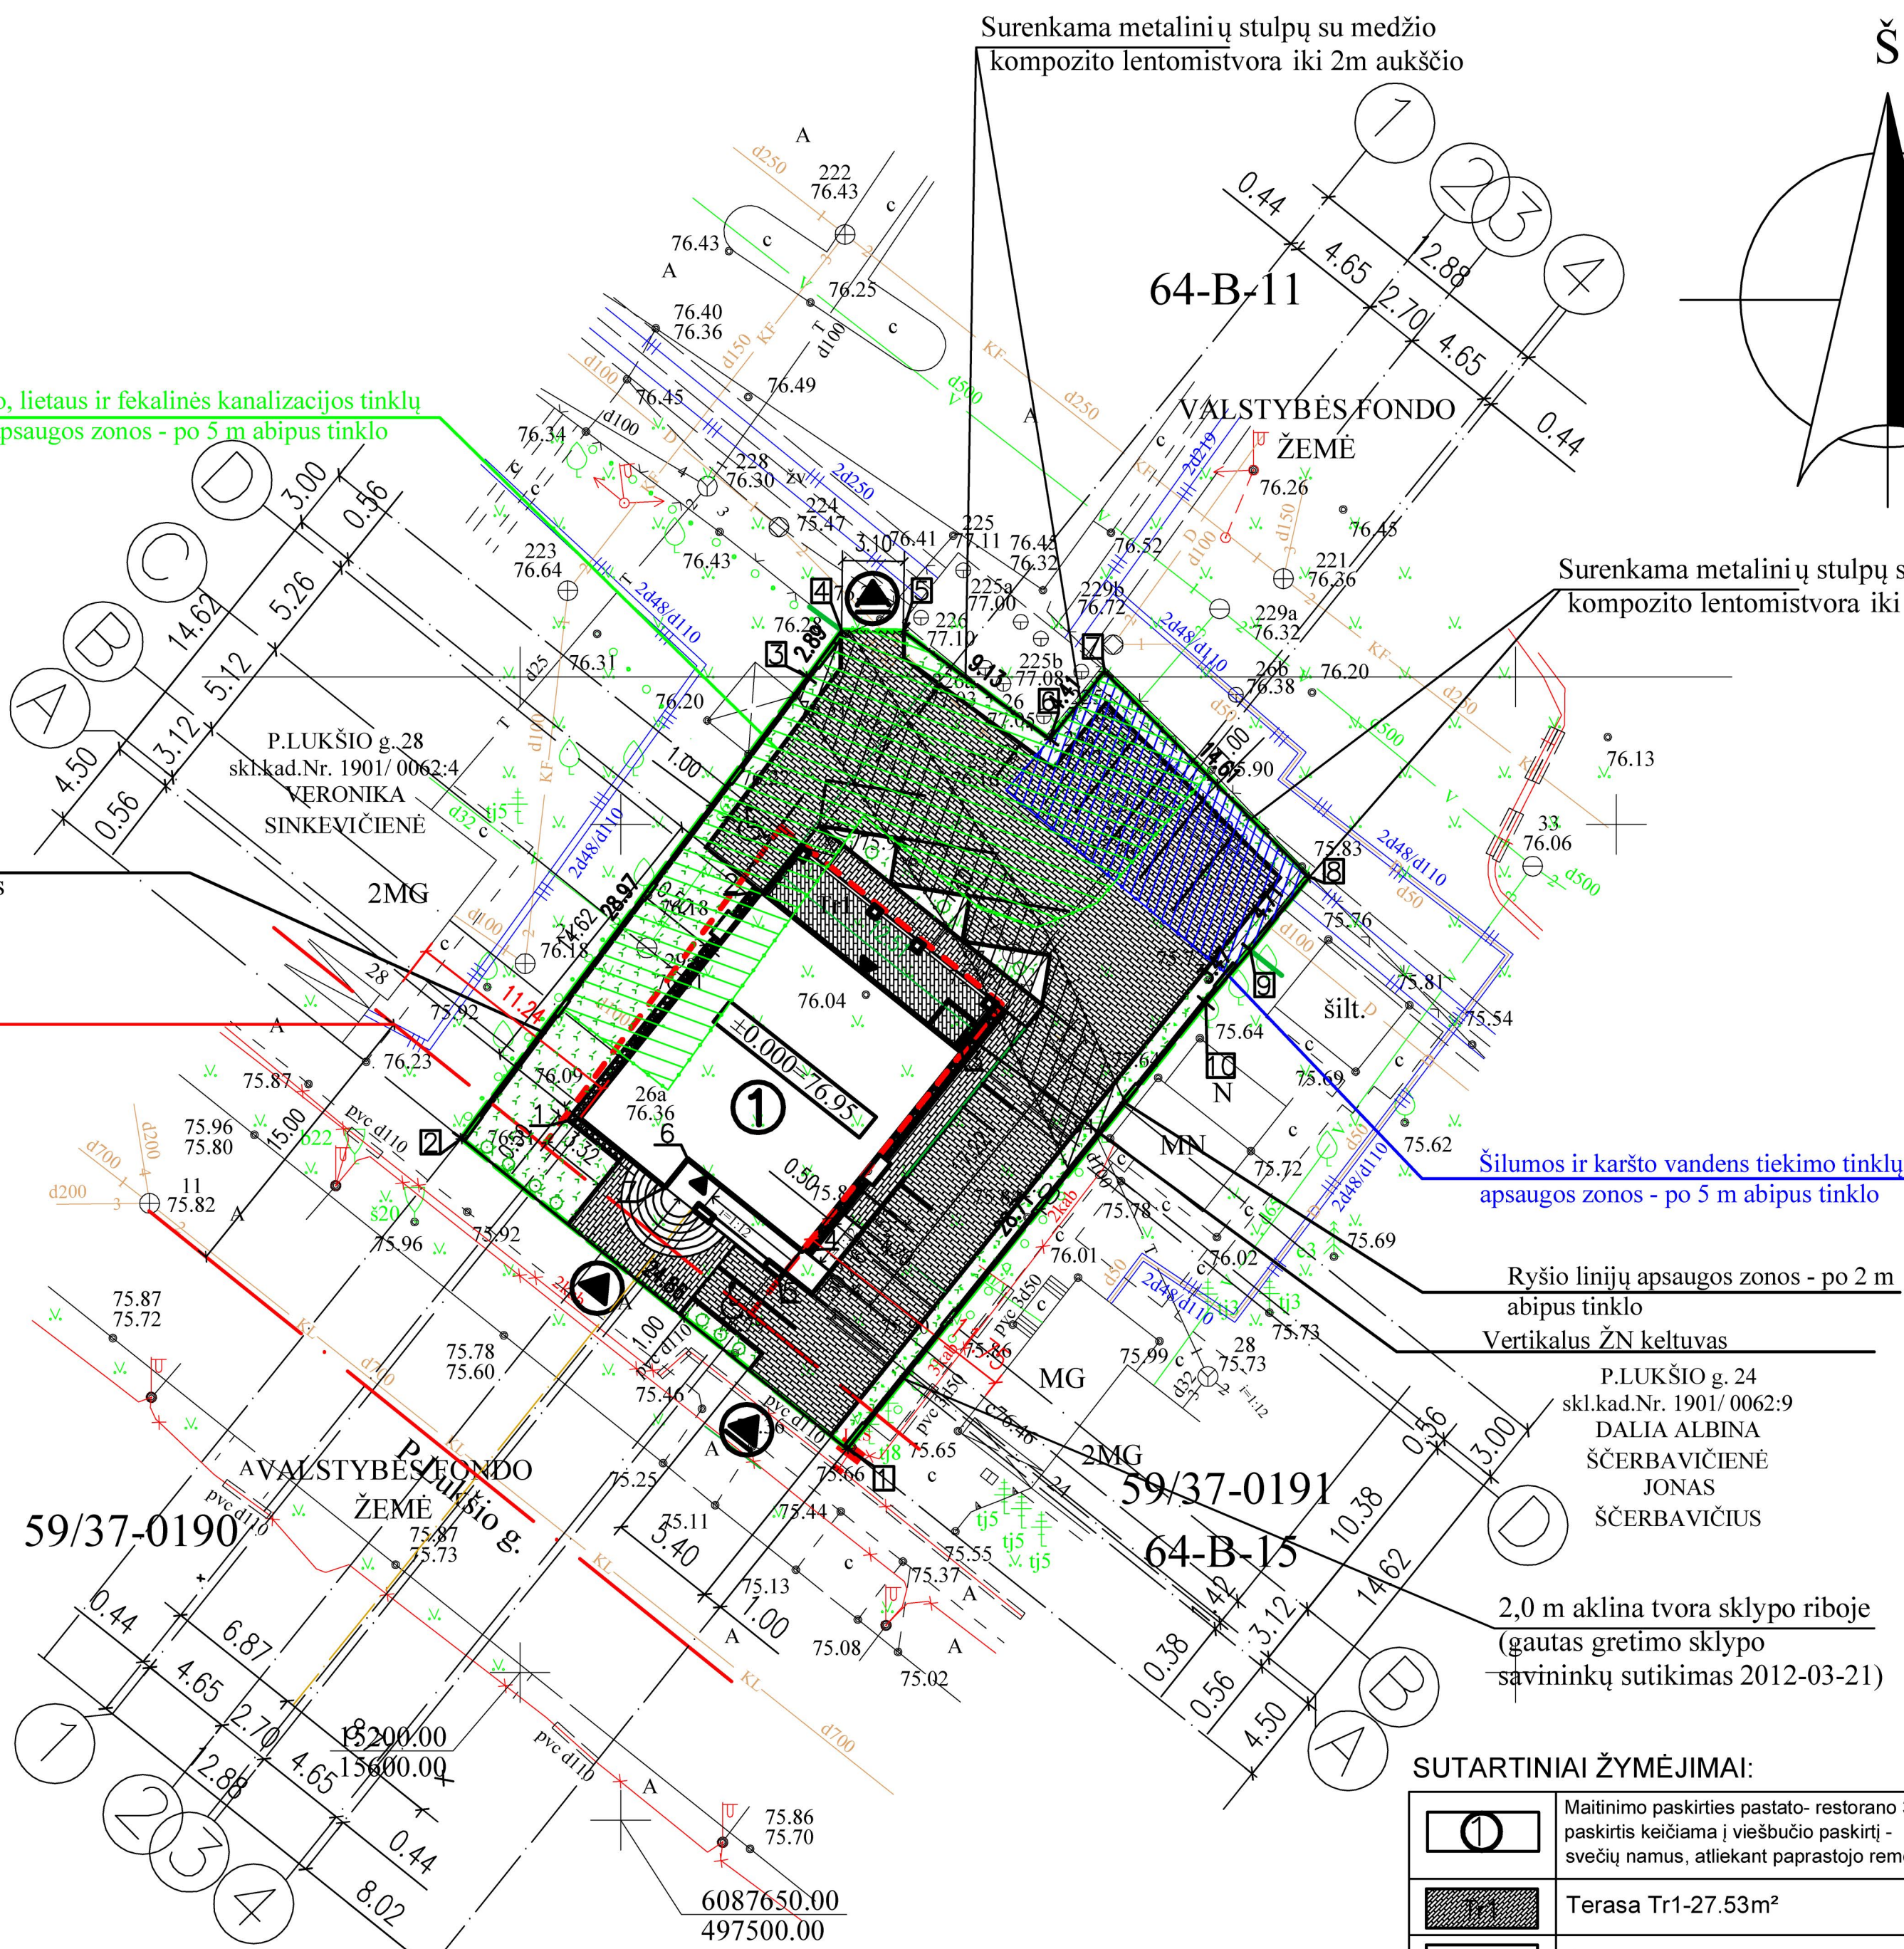

TECHNINIAI RODIKLIAI:

Eil. Nr.	Statynys, rodiklio pavadinimas	Mato vnt.	Kiekis
I Sklypo rodikliai:			
1.1	SKLYPO PLOTAS	m ²	916 916
1.2	SKLYPO UŽSTATYMO PLOTAS	m ²	231 231
1.3	SKLYPO PLOTAS UŽIMTAS DANGOMIS	m ²	494.12 494.12
1.4	APŽELDINTAS SKLYPO PLOTAS	m ²	188.95 188.95
1.5	SKLYPO UŽSTATYMO TANKUMAS	%	25 25
1.6	SKLYPO UŽSTATYMO INTENSIVUMAS	%	44 44
1.7	SKLYPO APŽELDINIMO PROCENTAS	%	21 21
1.8	SKLYPO UŽIMTO DANGOMIS PROCENTAS	%	54 54
1.9	PARKAVIMO VIETOS SKLYPE	vt.	12 12
1.9.1	TAMĖ TARPE PARKAVIMO VIETA ŽN	vt.	2 2

Maitinimo paskirties pastato- restorano 3M2/b su terasa Tr.1-27.53m², Tr.2-25.29m² (unikalus Nr.4400-5124-2332) paskirties keitimas į viešbučių paskirtį - svečių namus, atliekant paprastojo remonto darbus. Neypatingasis statynys.

2. Statinių (pastatų) rodiklio pavadinimas	prieš maitinimo	po viešbučių
2.1 PASTATO UŽSTATYMO PLOTAS	m ² 231	231
2.2 BENDRAS PLOTAS	m ² 397.49	397.49
2.3 PAGRINDINIS PLOTAS	m ² 253	283.47
2.4 PAGALBINIS PLOTAS	m ² 144.49	114.00
2.5 PASTATO TŪRIS	m ³ 1980	1980
2.6 PASTATO AUKŠTIS	m 10.83	10.83
2.7 PASTATO AUKŠTŲ SKAIČIUS	vnt. 2+rūsų +pastogė	2+rūsų +pastogė
2.8 PASTATO GRUPĖ (pagal grėsmę gaisrui)	P.2.5	P.2.1
2.9 PASTATO UGNIATSPARUMAS	II	II
2.10 PASTATO ENERGETINIO NAUDINGUMO KLASĖ	B	B
2.11 PATALPŲ GARSO KLASĖ		C C
2.12 APGYVENDINIMO KAMBARIŲ SKAIČIUS		5 5
MIEGAMŲJŲ VIETŲ SKAIČIUS		12
2.13 LANKYTOJŲ SKAIČIUS SALIJE (52,45m ²)		20
2.14 DARBUOTOJŲ SKAIČIUS		8 4

SUTARTINIAI ŽYMĖJIMAI:

	Maitinimo paskirties pastato- restorano 3M2/b paskirtis keičiama į viešbučių paskirtį - svečių namus, atliekant paprastojo remonto darbus		Skaldelė - 19.59 m ²
	Terasa Tr1-27.53m ²		Šaligatvinės trinkelės - 20.80 m ²
	Sklypo riba		Betoninės trinkelės - 437.60 m ²
	Galima sklypo užstatymo riba		Vejos/ kelio bortai - 40.46 m/ 120.8 m
	Įvažiavimas į sklypą		Surenkama metalinių stulpų su medžio kompozito lentų užpildu iki 2.0 m aukščio tvora
	Įėjimas į sklypą		Aklina tvora (2.0 m aukščio)
	Įėjimas į pastatą		Dekoratyvinis krūmas-10 vnt.

PASTABOS

- Paprastojo remonto darbai atliekami tik pastato viduje.
- Tvora (jos pamatas) nuo šiluminės kameros kontūro atitraukta 30cm, kad būtų užtikrintas jos konstrukcijos ir hidroizoliacijos nepažeidžiamumas. Tvoros stulpai ties sklypo ribomis tarp taškų 5-9 sumontuoti ant bankečių h=300mm ties šilumine trąša.

Statyvietės adresas ir žemės sklypo kadastrinis numeris	P. Lukšio g. 26, Kauno m. Žemės sklypo kad Nr. 1901/0062:22 Kauno m. k. v.
Projekto pavadinimas	Maitinimo paskirties pastato- restorano paskirties keitimo į viešbučių paskirtį, atliekant paprastojo remonto darbus, P. Lukšio g. 26, Kauno m. projektas
Žemės sklypo esama pagrindinė naudojimo paskirtis ir būdas	Paskirtis- kita. Būdas- komercinė.
Pagrindinė statinių naudojimo paskirtis	Maitinimo, po paskirties keitimo- viešbučių
Projektuotojas	UAB „E. ir L. Kubilių projektavimo biuras“
Projekto vadovas	Edita Kubilienė, kv.at.Nr.787A, tel. +370-619-66200
Projektinius pasiūlymus parengę architektai (autorai)	Edita Kubilienė, Laurynas Kubilius
Statytojas	A. R.
Susipažinimo su projektiniais pasiūlymais vieta, laikas, kontaktai. (Visuomenės susipažinti su projektiniais pasiūlymais skiriama ne mažiau kaip 10 darbo dienų nuo pranešimo savivaldybės interneto svetainėje paskelbimo dienos)	www.kaunas.lt puslapyje, UAB E. ir L. Kubilių projektavimo biure, Apuolės g. 74-2, Kaunas, prieš tai susitarus dėl vizito Tel. Nr. +37061966200, el. p. ekprojektb@gmail.com , Informacija teikiama darbo dienomis 10-12val., 14-16val.
Pastabas ir pasiūlymus dėl projektinių pasiūlymų projektuotojui galima teikti raštu iki viešo susirinkimo adresu	Apuolės g. 74-2, LT-48306 Kaunas arba el. paštu: ekprojektb@gmail.com
Viešo susirinkimo laikas, būdas ir nuoroda	Viešasis susirinkimas vyks nuotoliniu būdu per „Google meet“ platformą 2024 kovo 01 dieną 16:00 valandą Google meet prisijungimo nuoroda- meet.google.com/ebn-qrot-qah
Stendo įrengimo data, išmontavimo data	Įrengiama 2024 02, išmontuojama 2024 02