




SUTARTINIAI ŽYMĖJIMAI

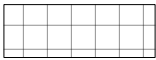

Kaimo žemėtvarkos projektu Nr. KPZP-18737
(2016-03-07) numatyta statybos zona



UAB "Kalpokų žemės 1" sklypo riba




UAB "Enrg projekto2" nuomojamo sklypo dalis (2.03
ha) pagal sklypo nuomos sutartį Nr. ENRG2-KIT21-3



Projektuojami biodujų vamzdynai UAB "Enrg projektas 2" ir UAB "Kalpokų žemės 1" sklypo ribose

0	2024-02-14	Projektiniai pasiūlymai
LAIDA	IŠLEIDIMO DATA	LAIDOS STATUSAS. KEITIMO PRIEŽASTIS (JEI TAIKOMA)
KVAL. PATV. DOK. NR.	 PROJEKTŲ CENTRAS KONCERNO „ACHEMOS GRUPĖ“ NARYS	
	Pareigos	Vardas, Pavardė
40072	PV	N.Lukaševičius
	PDA	M.Vilkauskas
LT	STATYTOJAS IR (ARBA) UŽSAKOVAS	
	UAB „Enrg projektas 2“	
STATINIO PROJEKTO PAVADINIMAS Kitos paskirties inžinerinių statinių skirtų biodujų valymui ir biometano gamybai, Miško g. 13, Megučionių k., Linkuvos sen., Pakruojo r. sav., statybos projektas		
STATINIO NUMERIS IR PAVADINIMAS (00) KITI INŽINERINIAI STATINIAI SKIRTI BIODUJŲ VALYMU IR BIOMETANO GAMYBAI		
DOKUMENTO PAVADINIMAS SITUACIJOS SCHEMA M1:10 000		
LAIDA 0		
DOKUMENTO ŽYMUO 886P6-00-PP-SP.B-01		
LAPAS 1		
LAPŲ 1		

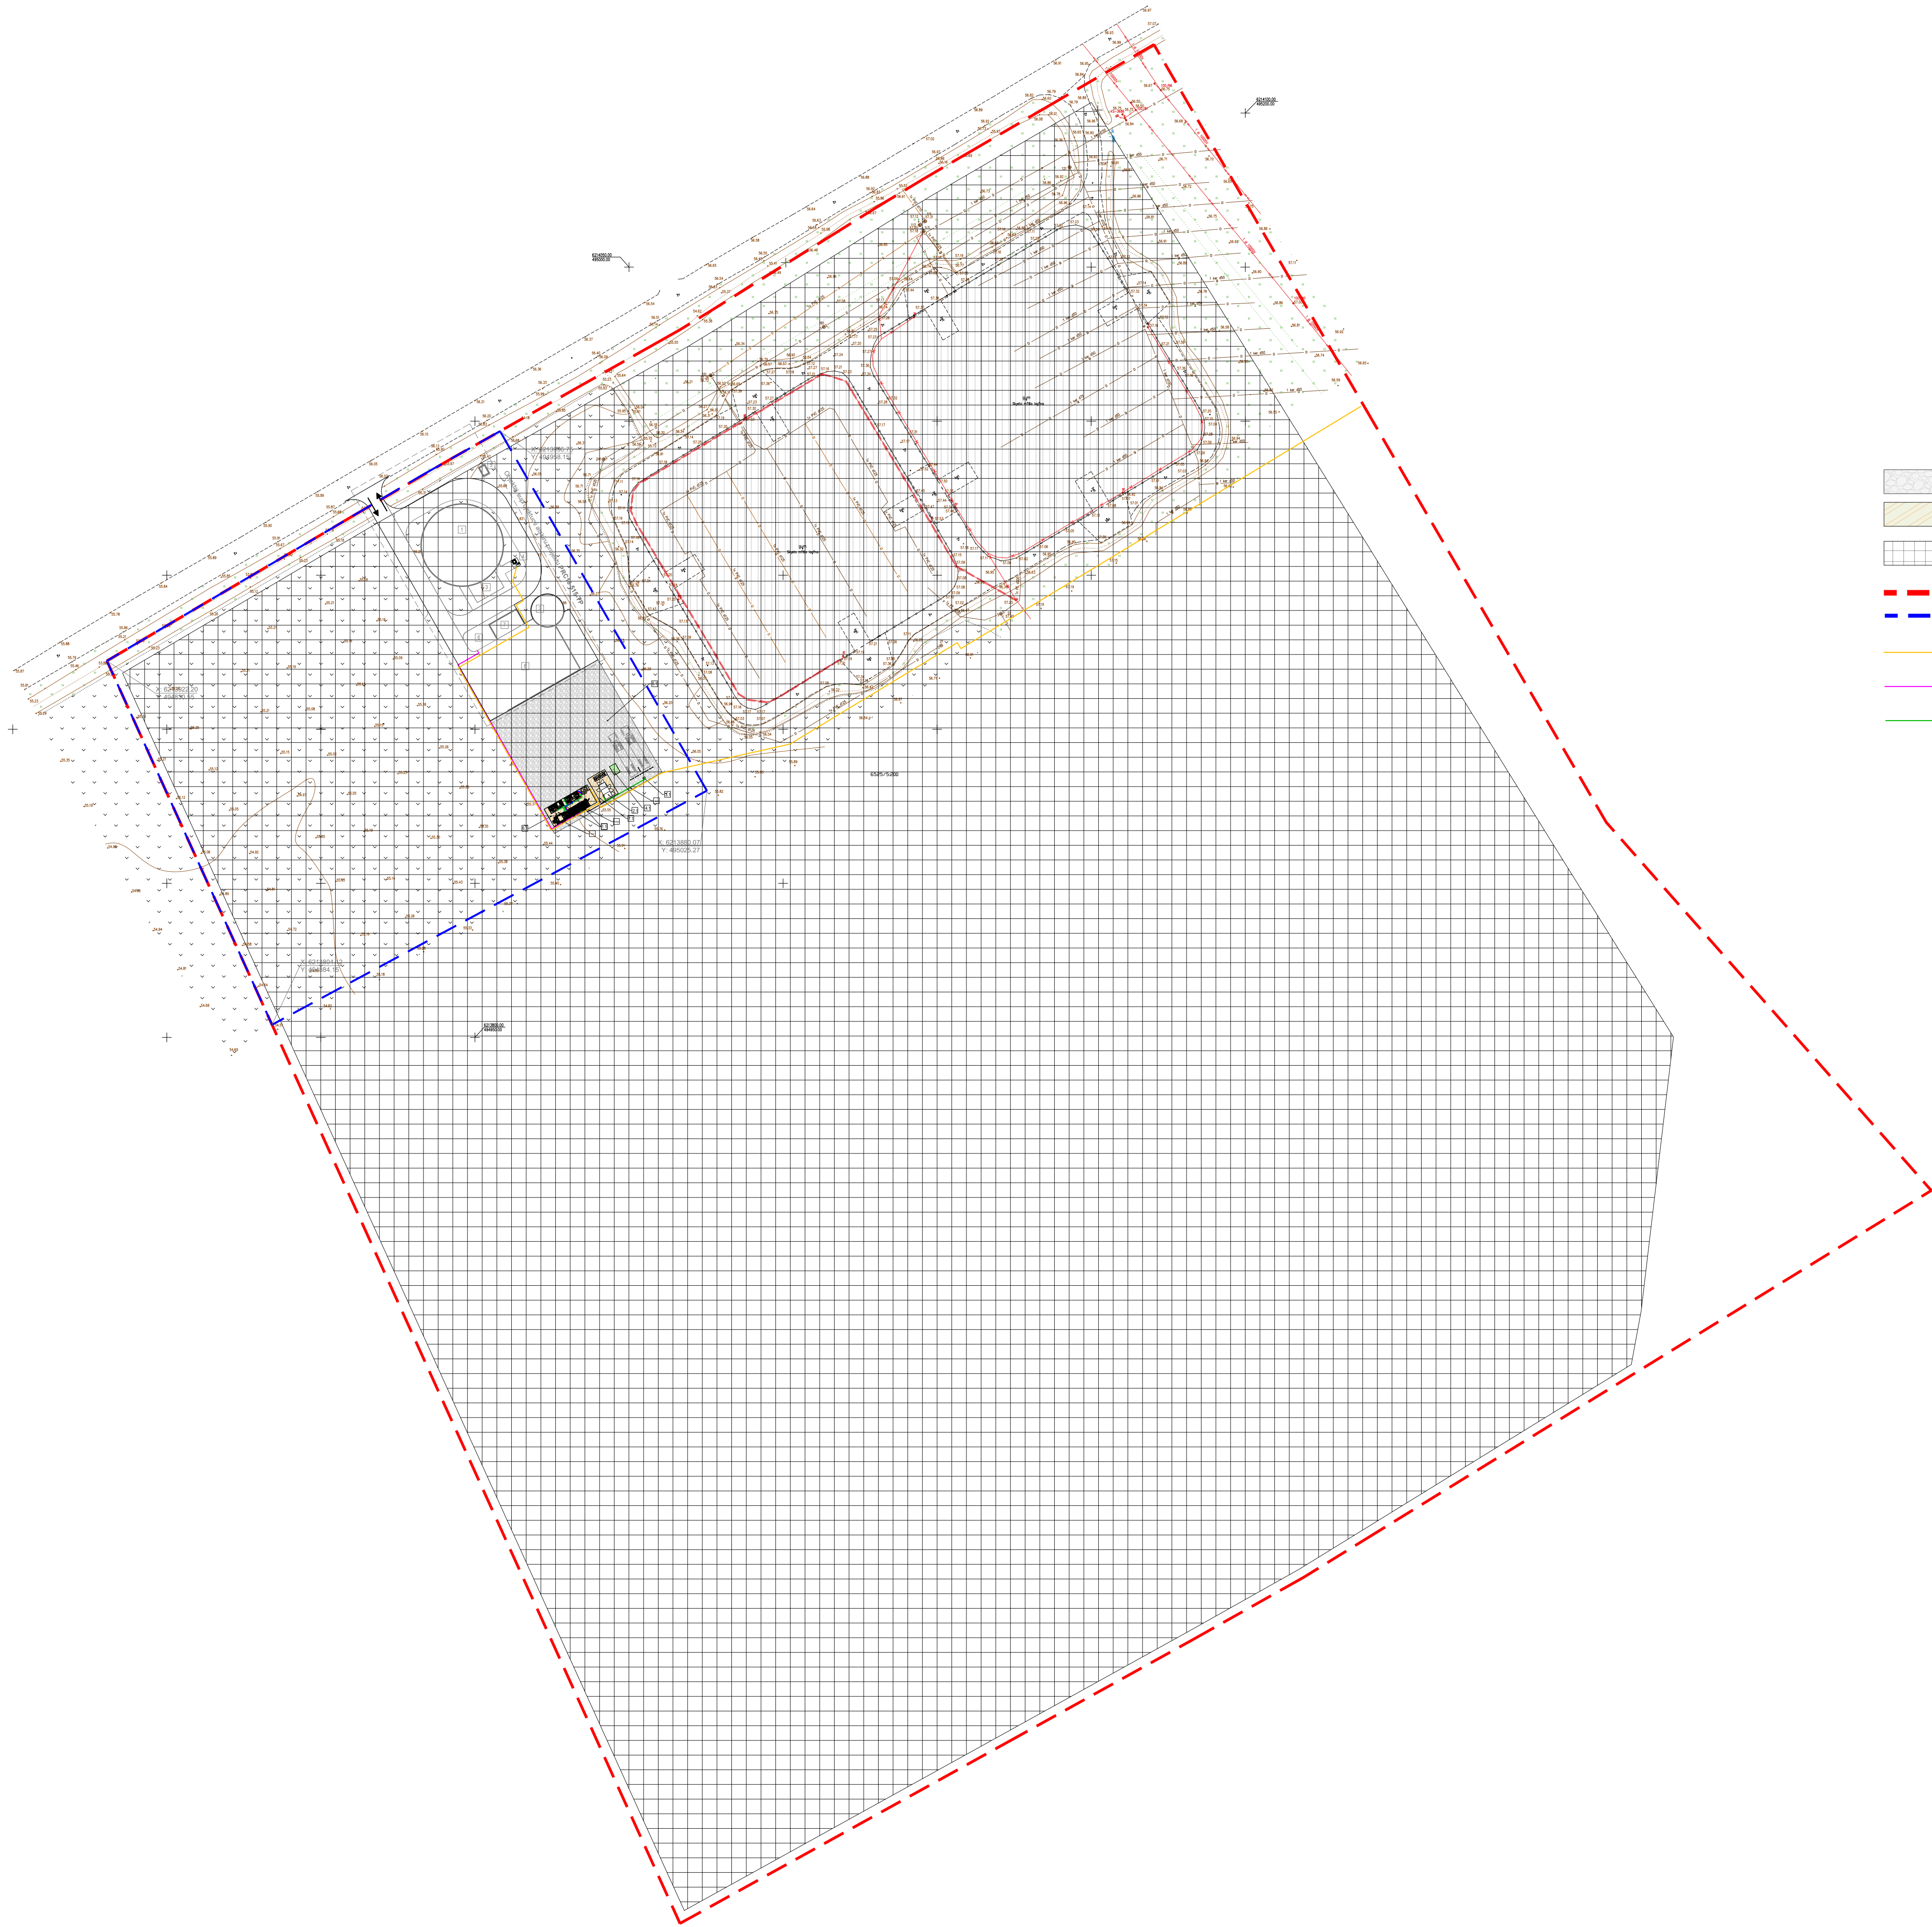

SUTARTINIAI ŽYMĖJIMAI

- Projektuojama skaldos danga
- Projektuojamos betoninės aikštelės
- Kaimo žemėtvarkos projektu Nr. KPZP-18737 (2016-03-07) numatyta statybos zona
- UAB "Kalpokų žemės 1" sklypo riba
- UAB "Enrg projekto2" nuomojamo sklypo dalis (2.03 ha) pagal sklypo nuomos sutartį Nr. ENRG2-KIT21-3
- Projektuojami biodujų vamzdynai
- Projektuojami CO2 dujų vamzdynai
- Projektuojami biometano vamzdynai

- 1.1 Biodujų valymo įranga
- 2.1 Biometano kompresorinė su aušintuvu
- 3.1 Biometano užpylimo kolonėlė
- 4.1 Elektros skydinė
- 5.1 Skaldos dangos konteinerių užpylimo dujomis ir autotransporto manevravimo aikštelė
- 6.1 Betoninė biodujų įrangos aikštelė
- 7.1 Betoninė kompresorinės aikštelė

Objektai suprojektuoti I-u projektavimo etapu (2016 m. rugsėjo 28 d. gautas statybos leidimas Nr. LSNS-64-160928-00017, techninis projektas „Biodujų jėgainės, Pakruojo r. sav., Linkuvos sen., Megučionių k., statybos projektas“). Projektuo žymuo PRC16-515-TP

- 1 Biorektorius, d-26m, h-8m
- 2 Buferinė talpa, d-10m, h-4m
- 3 Techninė-buitinė aptarnavimo patalpa
- 4 Kompresorinė su dujų aušintuvu
- 5 Tranformatorinė
- 6 Katilinė
- 7 Betoninė žaliavos priėmimo aikštelė
- 8 Asfalto dangos apsisukimo aikštelė,

Plano tipas: Topografinis planas - pilnas turinys				
Objekto adresas: Miško g. 13, Megučioniai, Linkuvos sen., Pakruojo r. sav.				
Aukštųjų sistema	Koordinatinių sistema	Pagrindinis objektų tikslumas, cm		
LAS07	LKS-94	Horizontalus:	10	Vertikalus: 10
J. Kučiausko I.Į.				
Kv. paž. Nr.	Vardas, pavardė	Parašas	Data	Δ.V.
1GKV-238	Juozas Kučiauskas		2024-01	
Užsakovas-Green Genius, UAB.		Mastelis	Lapo Nr.	Lapų sk.
THISI-20240118-003461				

0		2024-02-14		Projektiniai pasiūlymai	
LAIDA		ISLEIDIMO DATA		LAIDOS STATUSAS. KEITIMO PRIEŽASTIS (JEI TAIKOMA)	
KYAL. PATV. DOK. NR.	 PROJEKTŲ CENTRAS KONCERNO „ACHEMOS GRUPE“ NARYS				
	STATINIO PROJEKTO PAVADINIMAS Kitos paskirties inžinerinių statinių skirtų biodujų valymui ir biometano gamybai, Miško g. 13, Megučionių k., Linkuvos sen., Pakruojo r. sav., statybos projektas				
	STATINIO NUMERIS IR PAVADINIMAS (00) KITI INŽINERINIAI STATINIAI SKIRTI BIODUJŲ VALYMUUI IR BIOMETANO GAMYBAI				
	DOKUMENTO PAVADINIMAS SKLYPO PLANAS M1:1000				
	LAIDA 0				
	40072	Pareigos	Vardas, Pavardė	Parašas	
		PV	N. Lukaševičius		
	PDA	M. Vilkauskas			
LT	STATYTOJAS IR (ARBA) UŽSAKOVAS				DOKUMENTO ŽYMUO
	UAB „Enrg projektas 2“				886P6-00-PP-SP-B-02
			LAPAS	LAPŲ	
			1	1	



