


SUTARTINIAI ŽENKLAI

- 1 Projektuojamas vieno buto gyvenamasis namas
- Sklypo ribos (unikalus sklypo nr.: 9122/0007:54)
- Servitutinis įvažiavimas (sklypo nr.:9122/0007:88)
- Projektuojamas trinkelų grindinys (1.2m nuo pastato sienų)
- ▲ Pagrindinis įėjimas į pastatą
- ↔ Įvažiavimas į sklypą (įvažiavimo plotis - ≥3,5m)
- 🌳 Esami medžiai ir kt. augmenija
- P Projektuojamos automobilio stovėjimo vietos (2,5x5,0 m)
- Kaimyninių sklypų ribos
- Lentų danga

SKLYPO PLANAS M1:500

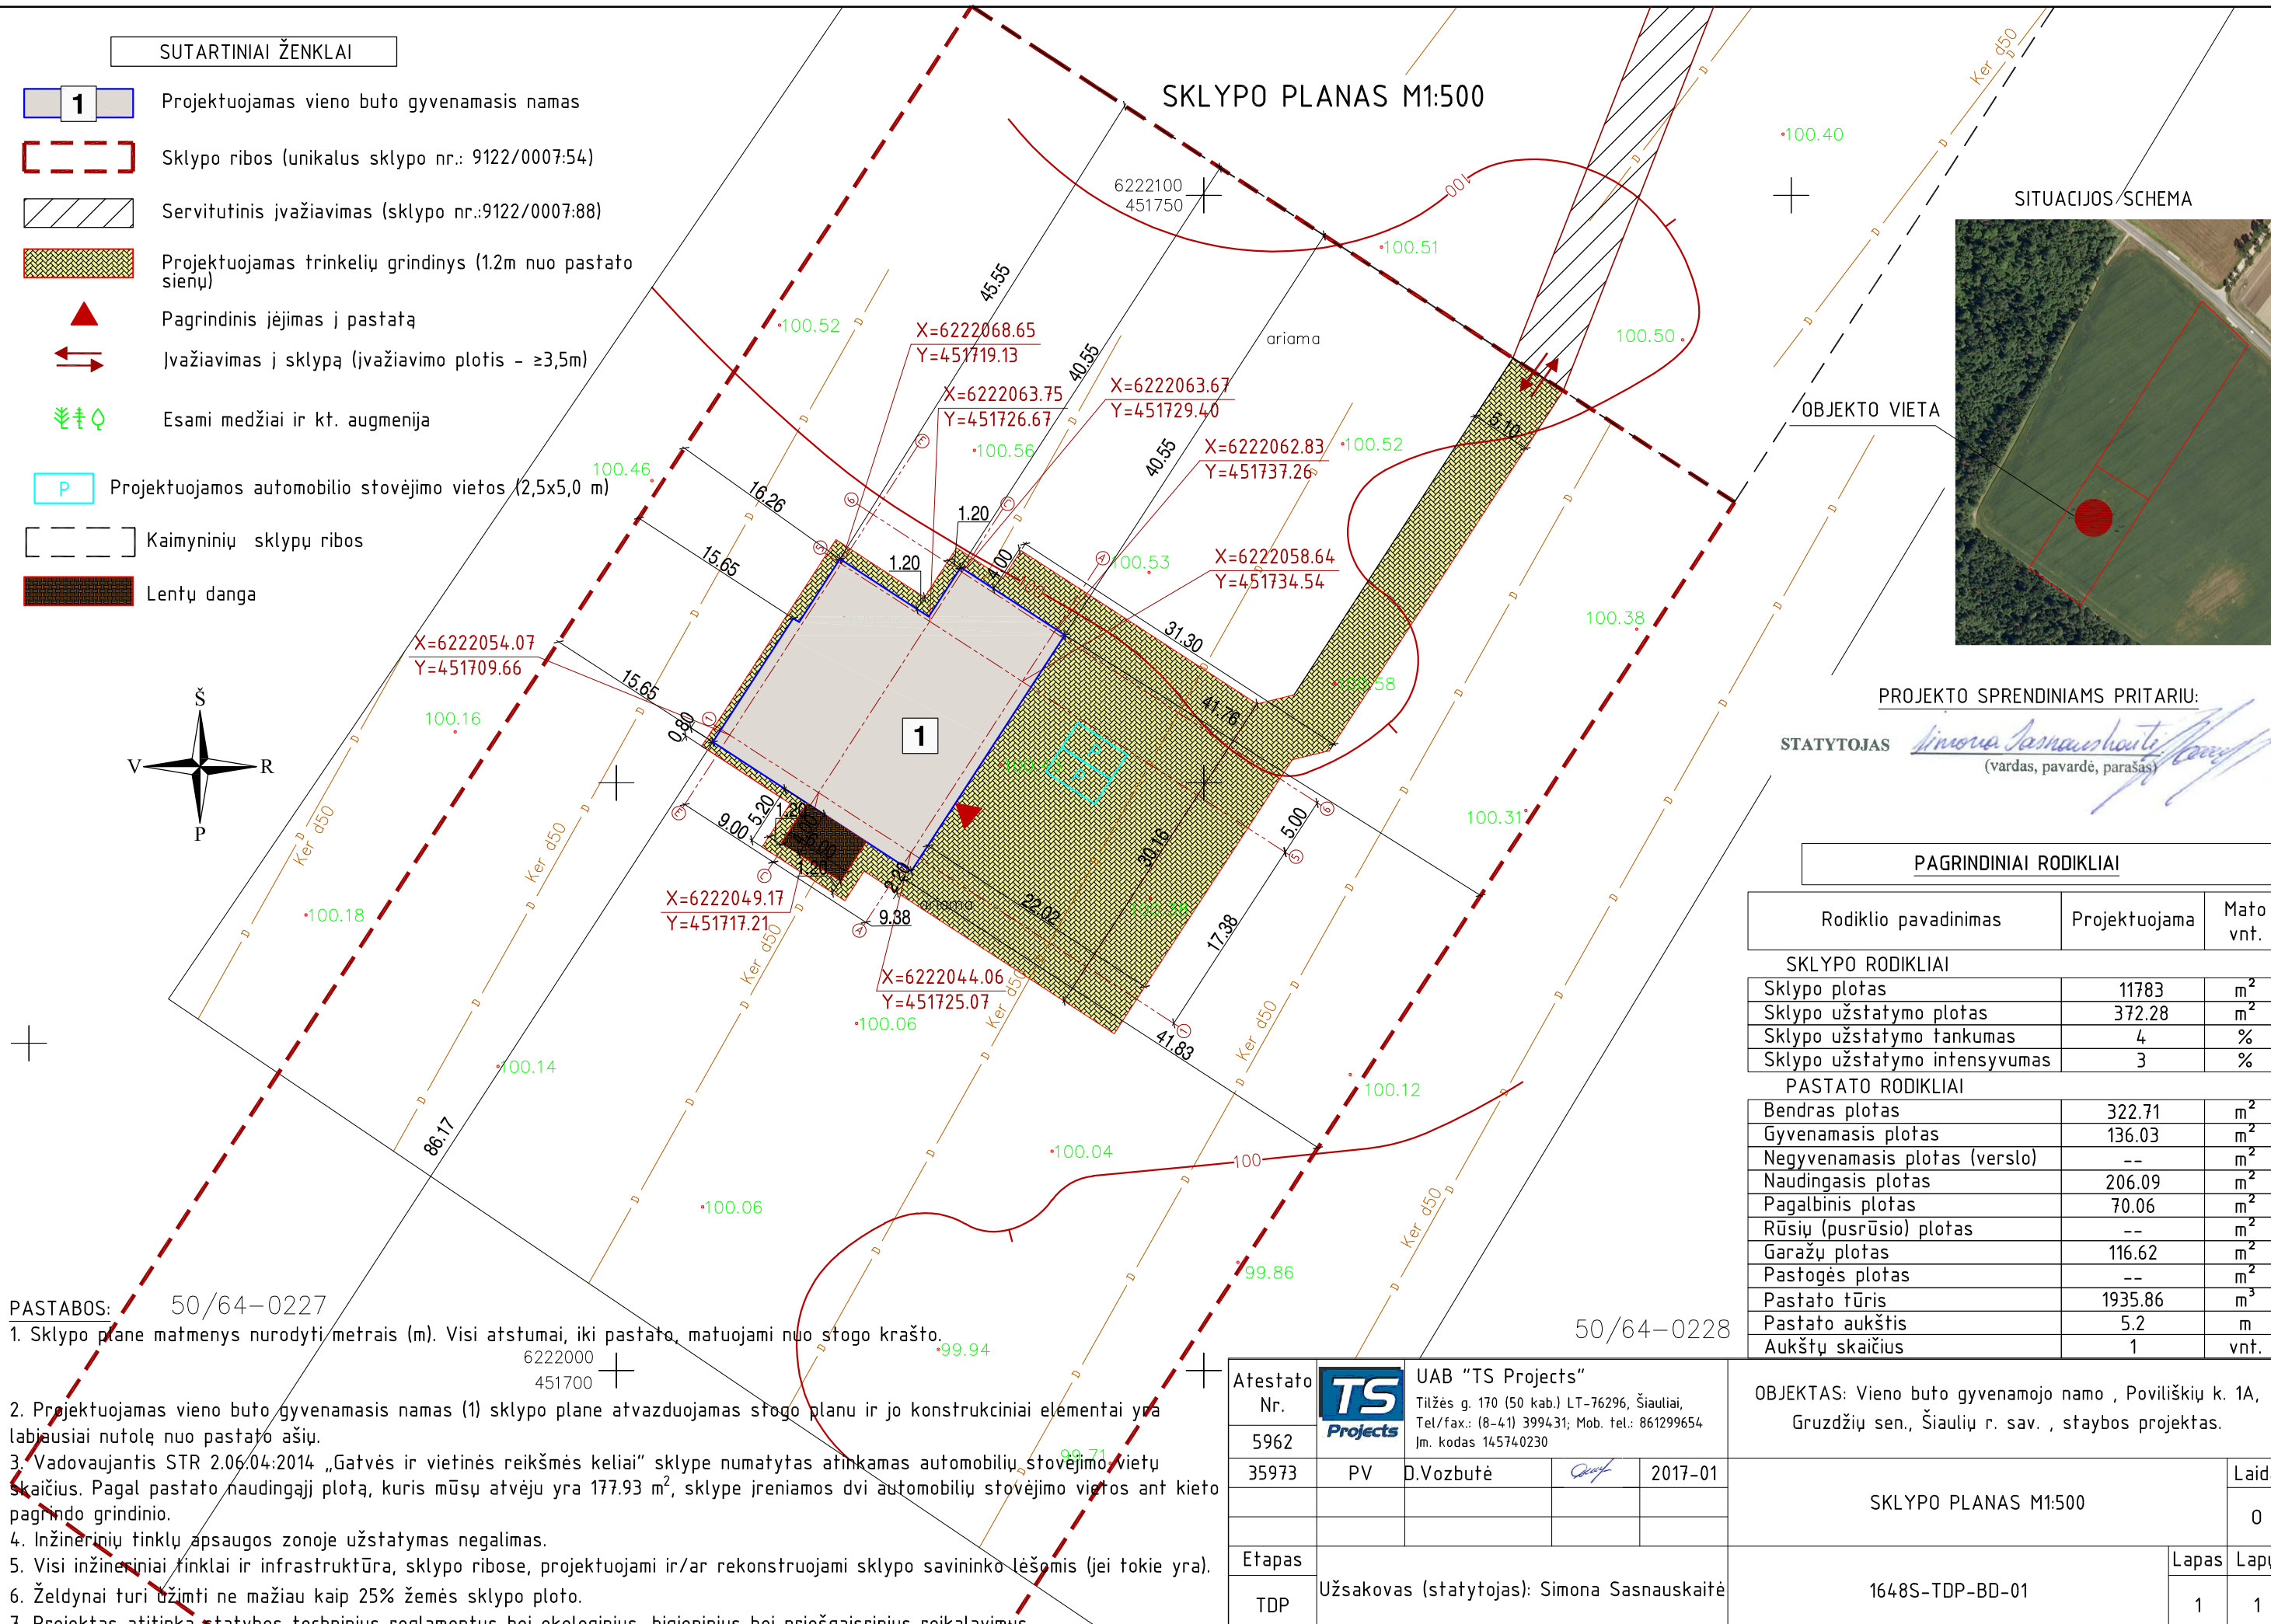

SITUACIJOS SCHEMA



OBJEKTO VIETA

PROJEKTO SPRENDINIAMS PRITARIU:

STATYTOJAS *Simona Sasnauskaitė*  
(vardas, pavardė, parašas)

PAGRINDINIAI RODIKLIAI

Rodiklio pavadinimas	Projektuojama	Matavimo vnt.
<b>SKLYPO RODIKLIAI</b>		
Sklypo plotas	11783	m <sup>2</sup>
Sklypo užstatymo plotas	372.28	m <sup>2</sup>
Sklypo užstatymo tankumas	4	%
Sklypo užstatymo intensyvumas	3	%
<b>PASTATO RODIKLIAI</b>		
Bendras plotas	322.71	m <sup>2</sup>
Gyvenamasis plotas	136.03	m <sup>2</sup>
Negyvenamasis plotas (verslo)	--	m <sup>2</sup>
Naudingasis plotas	206.09	m <sup>2</sup>
Pagalbinis plotas	70.06	m <sup>2</sup>
Rūšių (pusrūšio) plotas	--	m <sup>2</sup>
Garažų plotas	116.62	m <sup>2</sup>
Pastogės plotas	--	m <sup>2</sup>
Pastato tūris	1935.86	m <sup>3</sup>
Pastato aukštis	5.2	m
Aukštų skaičius	1	vnt.

PASTABOS: 50/64-0227

1. Sklypo plane matmenys nurodyti metrais (m). Visi atstumai, iki pastato, matuojami nuo stogo krašto.
2. Projektuojamas vieno buto gyvenamasis namas (1) sklypo plane atvaizduojamas stogo planu ir jo konstrukciniai elementai yra labiausiai nutolę nuo pastato ašies.
3. Vadovaujantis STR 2.06.04:2014 „Gatvės ir vietinės reikšmės keliai“ sklype numatytas atinkamas automobilių stovėjimo vietų skaičius. Pagal pastato naudingąjį plotą, kuris mūsų atveju yra 177.93 m<sup>2</sup>, sklype įrengiamos dvi automobilių stovėjimo vietos ant kieto pagrindo grindinio.
4. Inžinerinių tinklų apsaugos zonoje užstatymas negalimas.
5. Visi inžineriniai tinklai ir infrastruktūra, sklypo ribose, projektuojami ir/ar rekonstruojami sklypo savininko lėšomis (jei tokie yra).
6. Želdynai turi užimti ne mažiau kaip 25% žemės sklypo ploto.
7. Projektas atitinka statybos techninius reikalavimus bei ekologinius, higieninius bei priešgaisrinius reikalavimus.

Atestato Nr.	<b>TS Projects</b>	UAB "TS Projects"
5962		Tilžės g. 170 (50 kab.) LT-76296, Šiauliai, Tel./fax.: (8-41) 399431; Mob. tel.: 861299654
35973	PV	D.Vozbutė
		2017-01
Etapas	Užsakovas (statytojas): Simona Sasnauskaitė	
TDP	1648S-TDP-BD-01	

OBJEKTO VIETA: Vieno buto gyvenamojo namo, Poviliškių k. 1A, Gruzdžių sen., Šiaulių r. sav., statybos projektas.

SKLYPO PLANAS M1:500		Laida
		0
		Lapas
		1
		Lapų
		1